

MAPA DE PAVIMENTAÇÃO
ESC.: 1/750


LEGENDA

- PAVIMENTAÇÃO ASFÁLTICA
- MEIO-FIO COM SARJETA
- MEIO-FIO SEM SARJETA



MAPA DE SINALIZAÇÃO
ESC.: 1/750

LEGENDA

- PLACA DE PARE

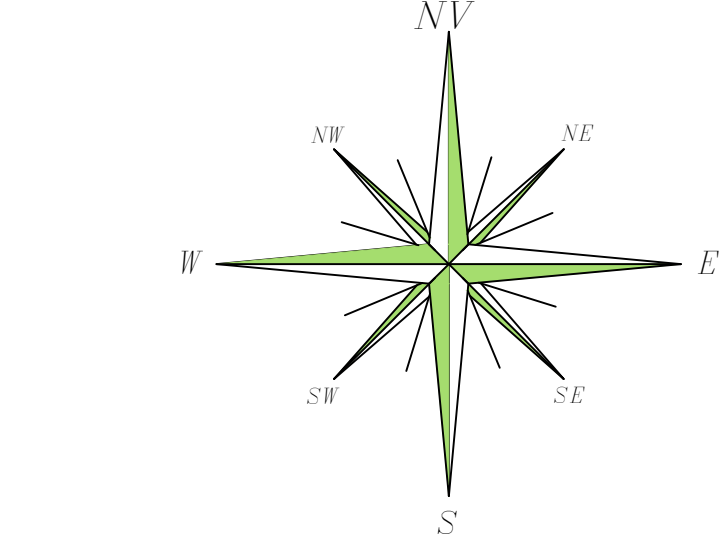



MAPA DE LOCALIZAÇÃO
ESCALA: 1/5000

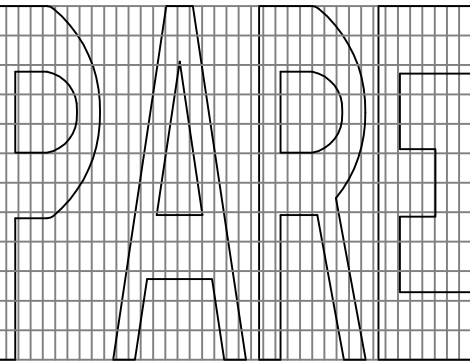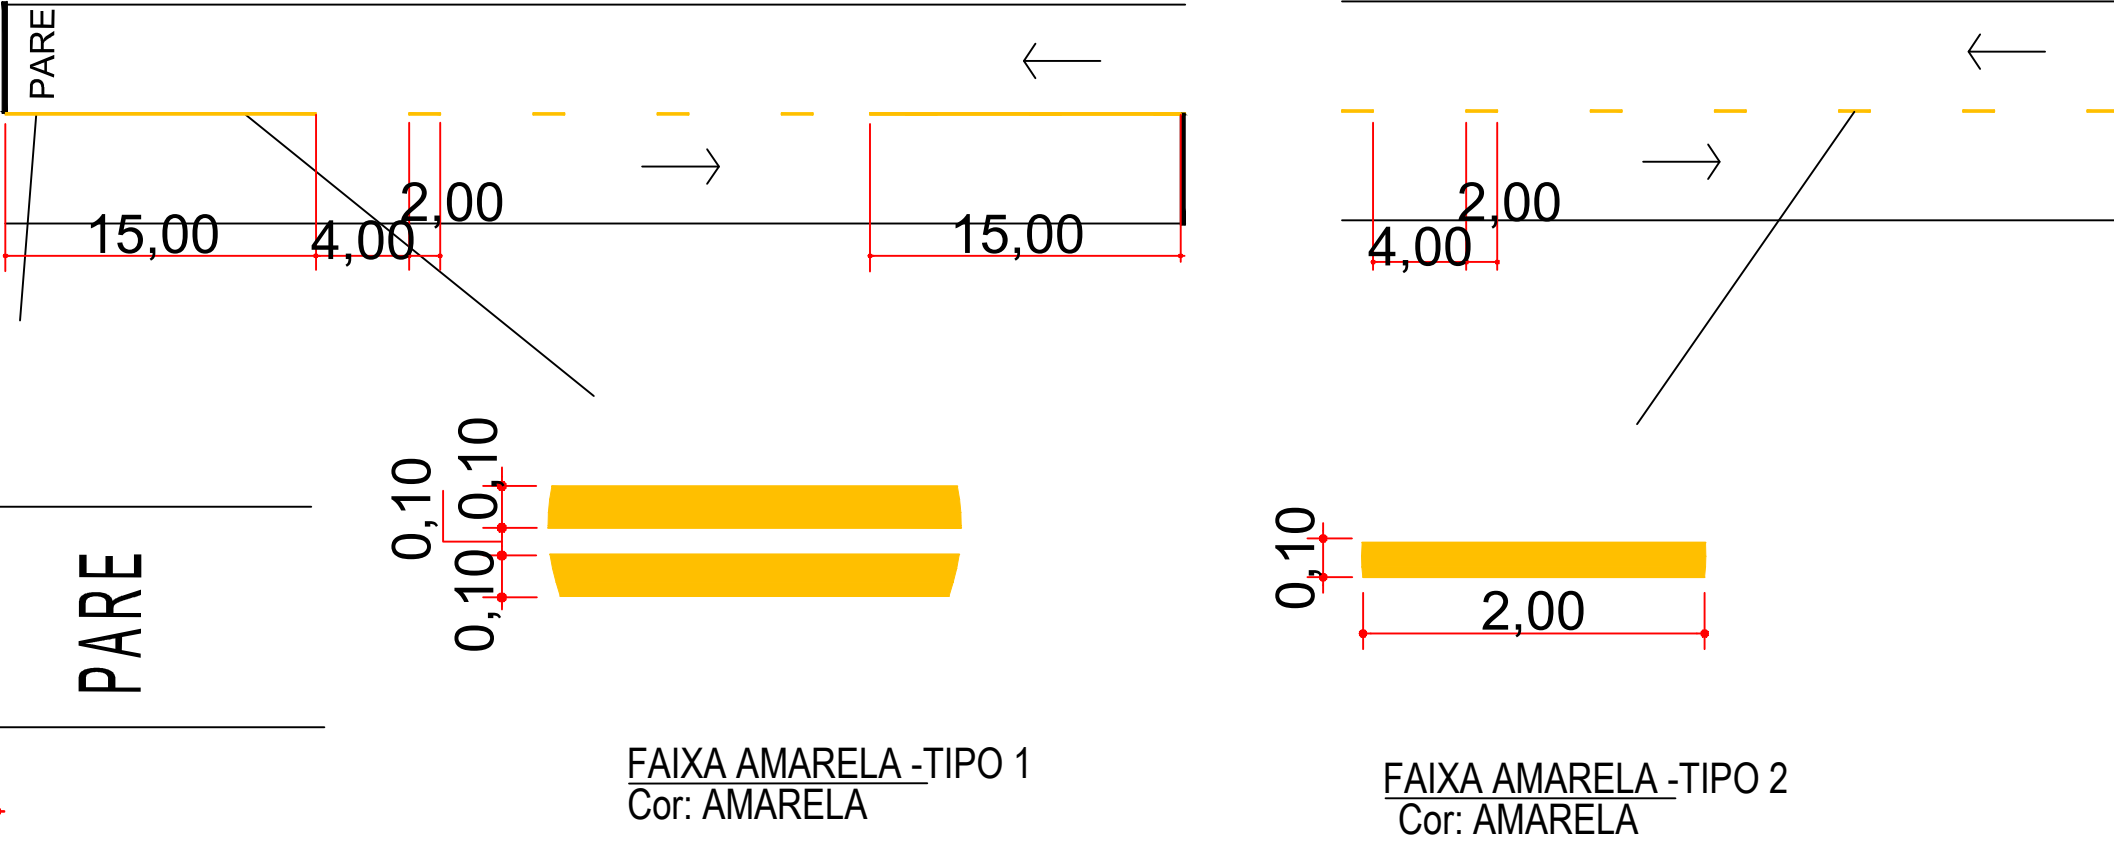

ESPECIFICAÇÕES:
MEDIDAS: COMPRIMENTO=1,25m
ALTURA DA LEGENDA=1,80m
ESTA ALTURA PODERÁ SER UTILIZADA EM VÁRIOS LOCOS
OU NAQUELAS EM QUE CULIA VELOCIDADE SEJA EM
TORNO DE 30 km/h
DIAGRAMAÇÃO DA
LEGENDA "PARE"
TIPO: ENTRELACADO
COR: BRANCA


APROVADO
EM ... 20 ... AGOSTO ... 2025 ...

ÁREA A SER PAVIMENTADA - RUA 09

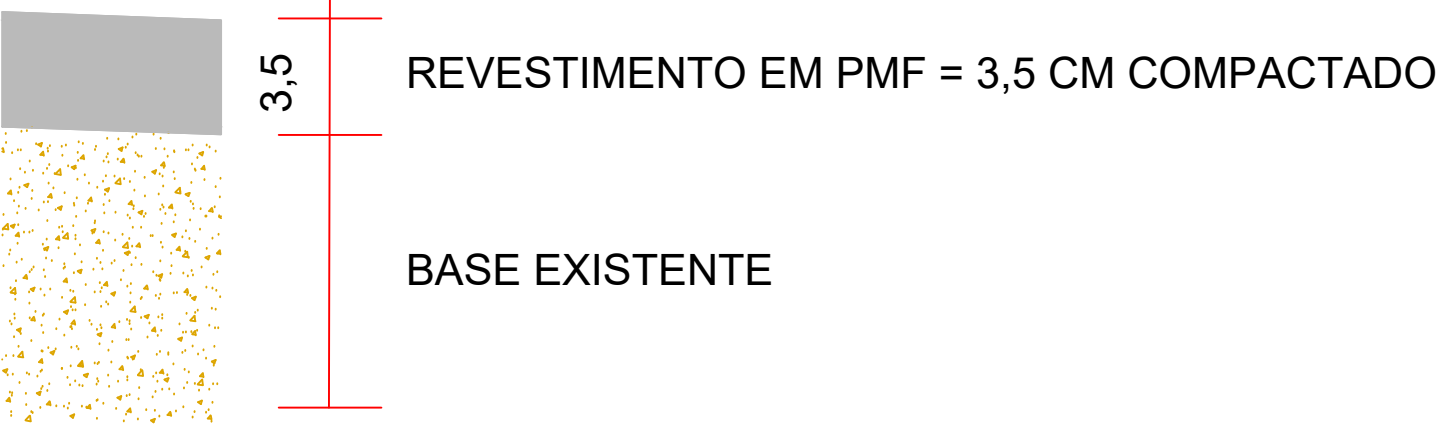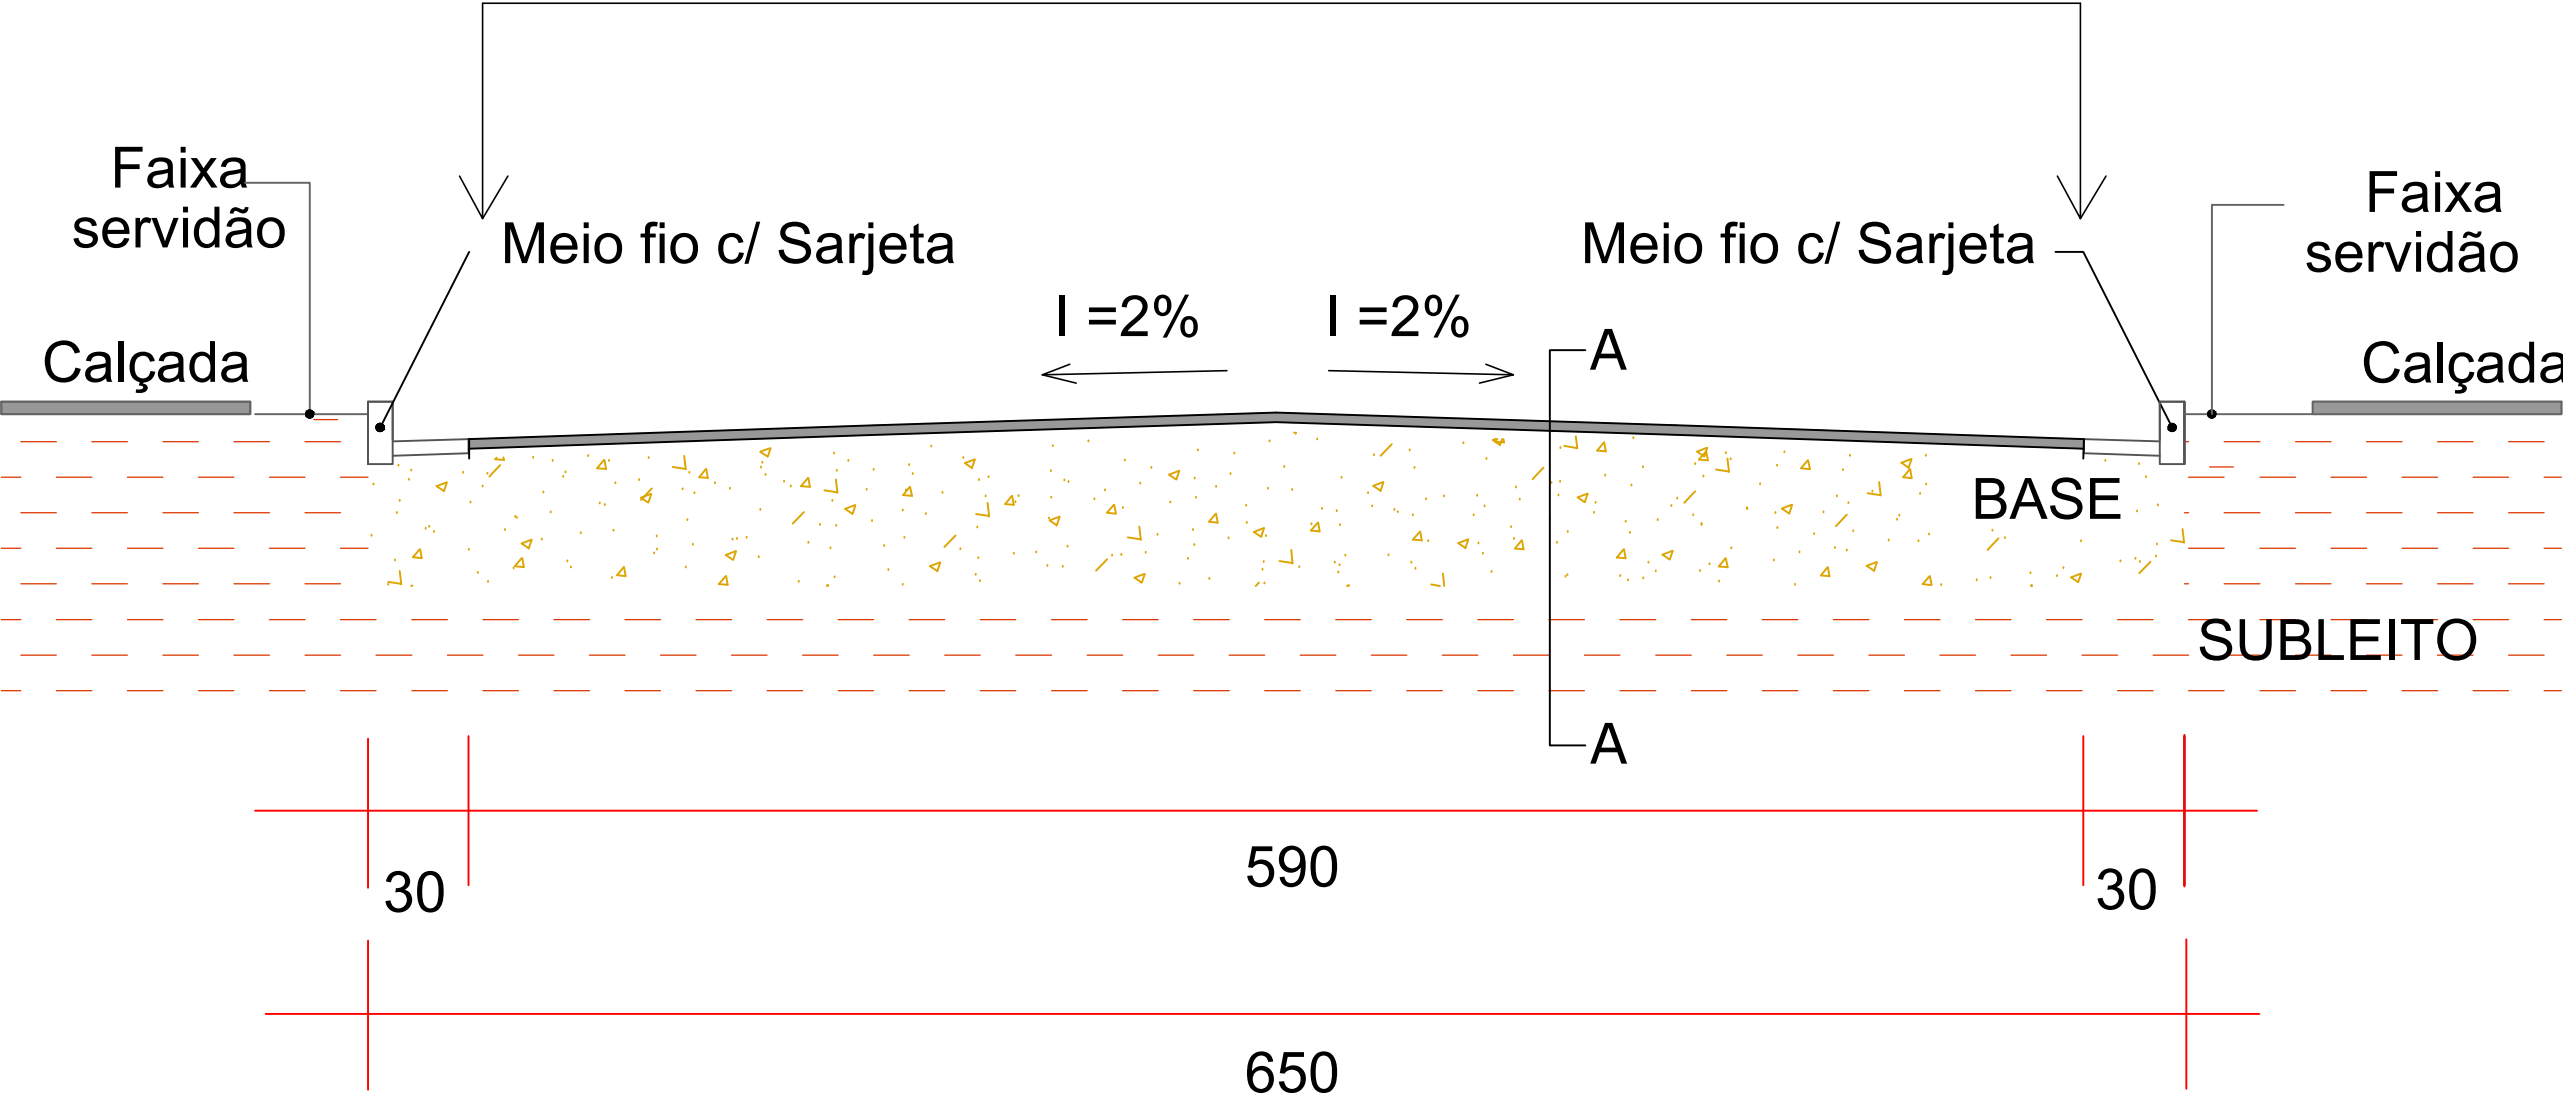

Corte AA
SEM ESCALA
MEDIDAS EM CENTÍMETRO COMPACTADA

DETALHE DO MEIO-FIO COM SARJETA

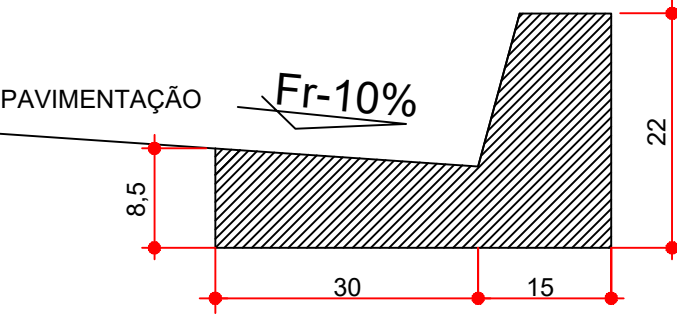

SEÇÃO DO MEIO FIO COM SARJETA EM
CONCRETO FCK 20 MPa
MEDIDAS EM CENTÍMETRO
NOS BORDOS DA PAVIMENTAÇÃO
PARA ESCOAMENTO DE ÁGUAS
PLUVIAIS SERÁ CONSTRUÍDO
MEIO FIO COM SARJETA.

LISTA DE RUAS - PAVIMENTAÇÃO							
NOME DA RUA	TERRAPLENAGEM			PAVIMENTAÇÃO		MEIO-FIO	MEIO-FIO C/ SARJETA
	COMPRIMENTO	LARGURA	ÁREA BRUTA (HACHURA EM PROJETO)	LARGURA	ÁREA (DESCONTADO A ÁREA DE SARJETA)	COMPRIMENTO	COMPRIMENTO
RUA 09	270,00	6,50	1.755,00	5,90	1.593,00	0,00	464,00
TOTAL			1.755,00		1.593,00	0,00	464,00

CONSURSAN

Construções, Urbanismo e Saneamento LTDA

consursan96@gmail.com

Fone: (62) 3645-3100

CLIENTE

PREFEITURA MUNICIPAL DE PARANAÍGUARA

OBRA

PAVIMENTAÇÃO RUA 9 - RESIDENCIAL VITÓRIA

ENDEREÇO

RUA 09
RESIDENCIAL VITÓRIA
PARANAÍGUARA - GO

REFERENTE

PLANTA DE PAVIMENTAÇÃO E SINALIZAÇÃO, PLANTA DE LOCALIZAÇÃO
DETALHES DA PAVIMENTAÇÃO E SINALIZAÇÃO, LISTA DE RUAS E LEGENDA
DRENAGEM SUPERFICIAL, MEIO-FIO COM SARJETA

ÁREAS

ÁREA DE PAVIMENTAÇÃO: 1.593,00 m²
MEIO-FIO COM SARJETA: 464,00 m
SINALIZAÇÃO: 17,70 m² / 2 "PARE"

ART. 1.

Plancha N°

ENL. CIVIL MARCELO FERREIRA OLIVEIRA ANAUOL
CREA MT000008

PREFEITURA MUNICIPAL DE PARANAÍGUARA - GO

Desenhado

Revisado

Elaborado

União

Data

ART. N°

MARCELO

BY

APRESENTAÇÃO

METROS

20/08/2025

10202010041

1/1