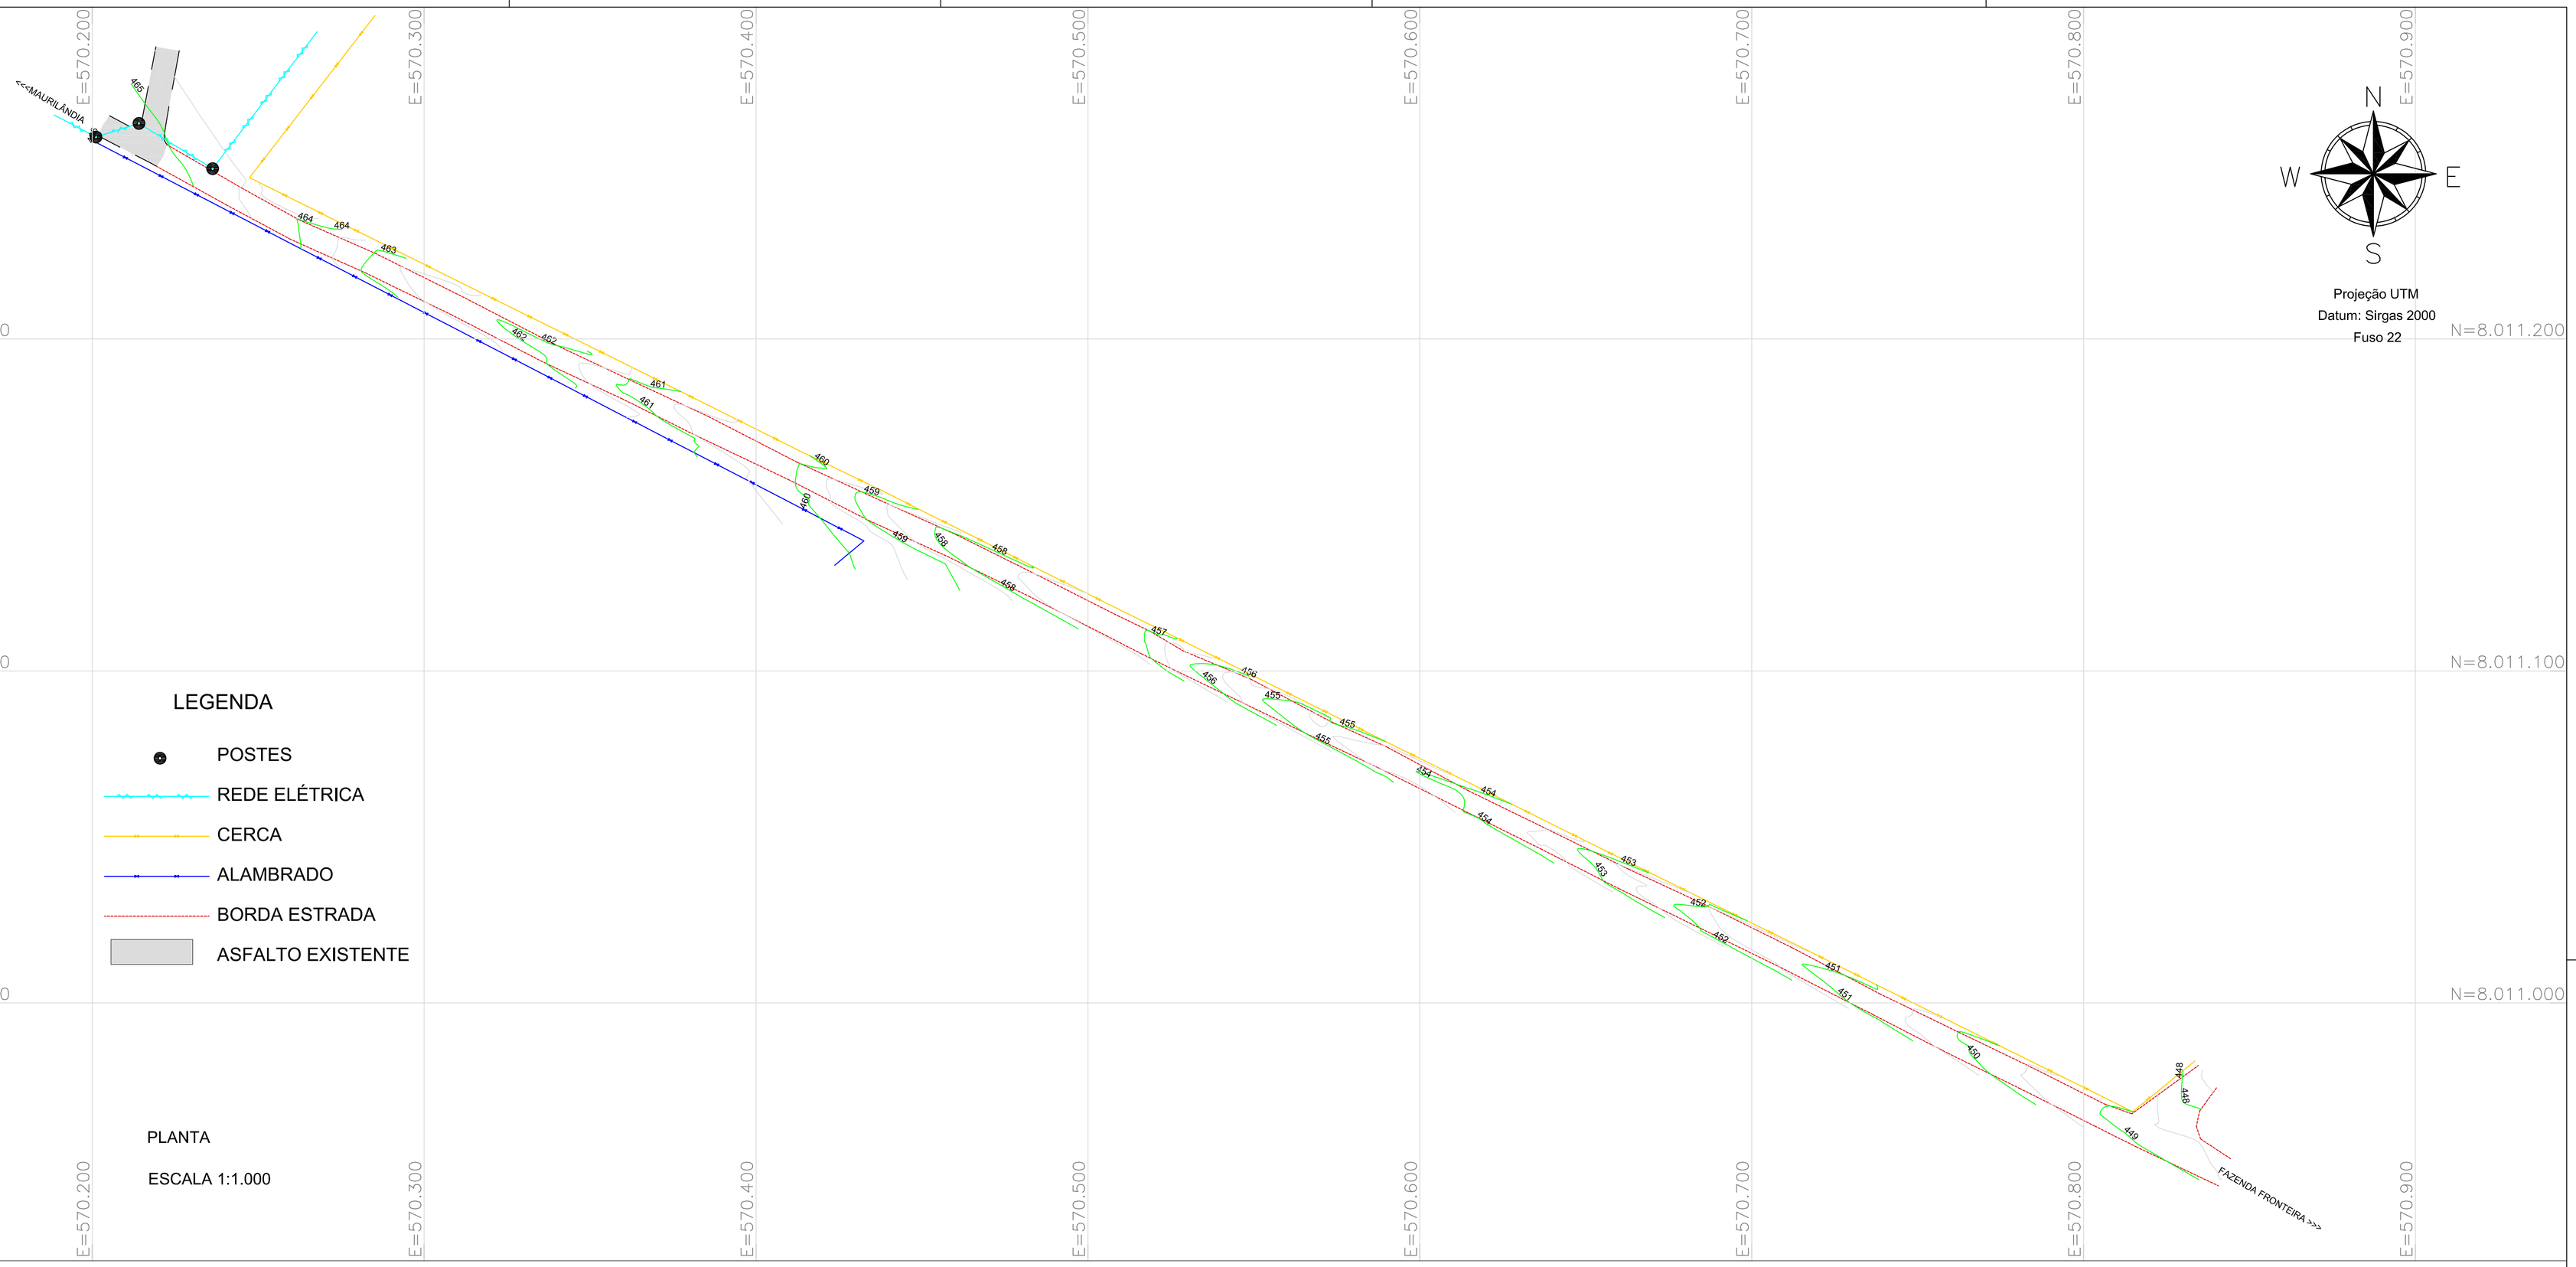

PERFIL LONGITUDINAL
ESC. VERTICAL 1:150
ESC. HORIZONTAL 1:1500

TÍTULO: LEVANTAMENTO TOPOGRÁFICO PLANIALTIMETRICO CADASTRAL

MUNICÍPIO: MAURILÂNDIA - GO

LOCAL: ESTRADA VICINAL - SAÍDA PARA FAZENDA FRONTEIRA

CONTEÚDO: PLANTA E PERFIL

WAN DERV ALVA SILVA MARTI NS33 27456 8104

WIGNI RODRIGUES DOS SANTOS:02129882129

PREFEITURA MUNICIPAL DE MAURILÂNDIA-GO
CNPJ nº 02.056.752.0001-08

WIGNI RODRIGUES DOS SANTOS
TÉC. AGRIMENSURA
CFTA 02129882129

DATA:	DES:	ESCALA:		FOLHA:
16/10/2025	GIVANILDO	INDICADA		1/1

A1 (594 x 841mm)