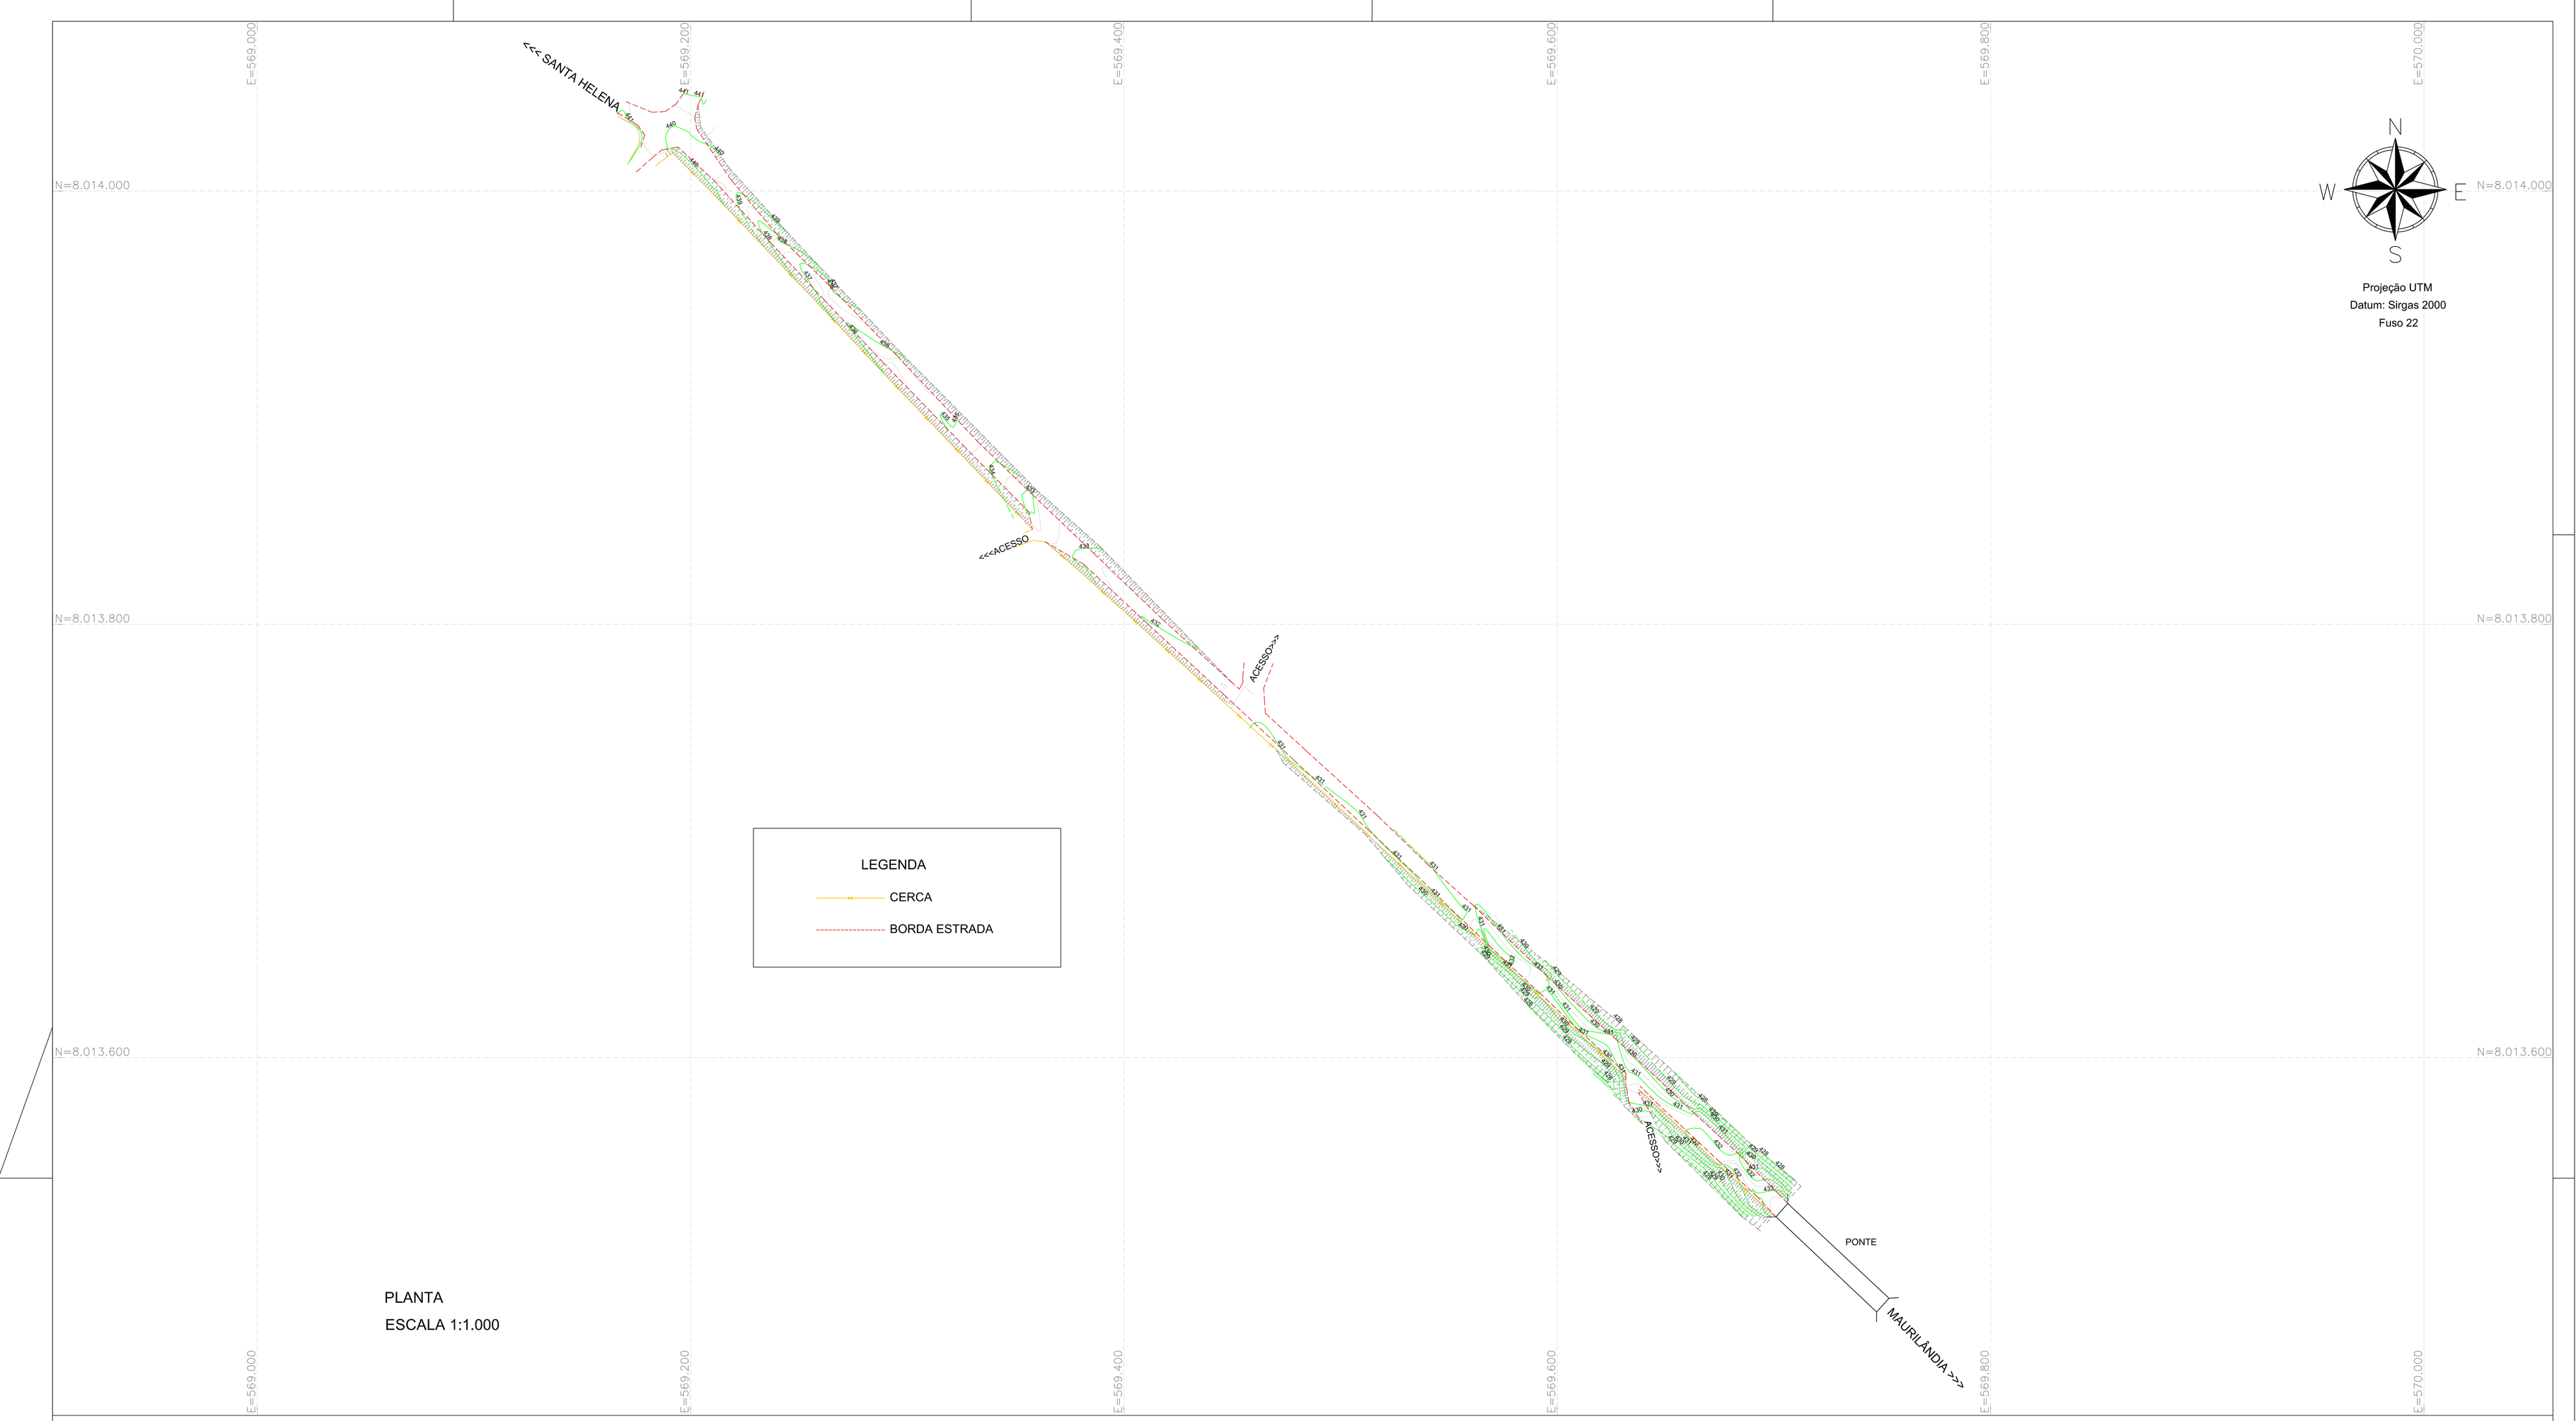

PLANTA

ESCALA 1:1.000

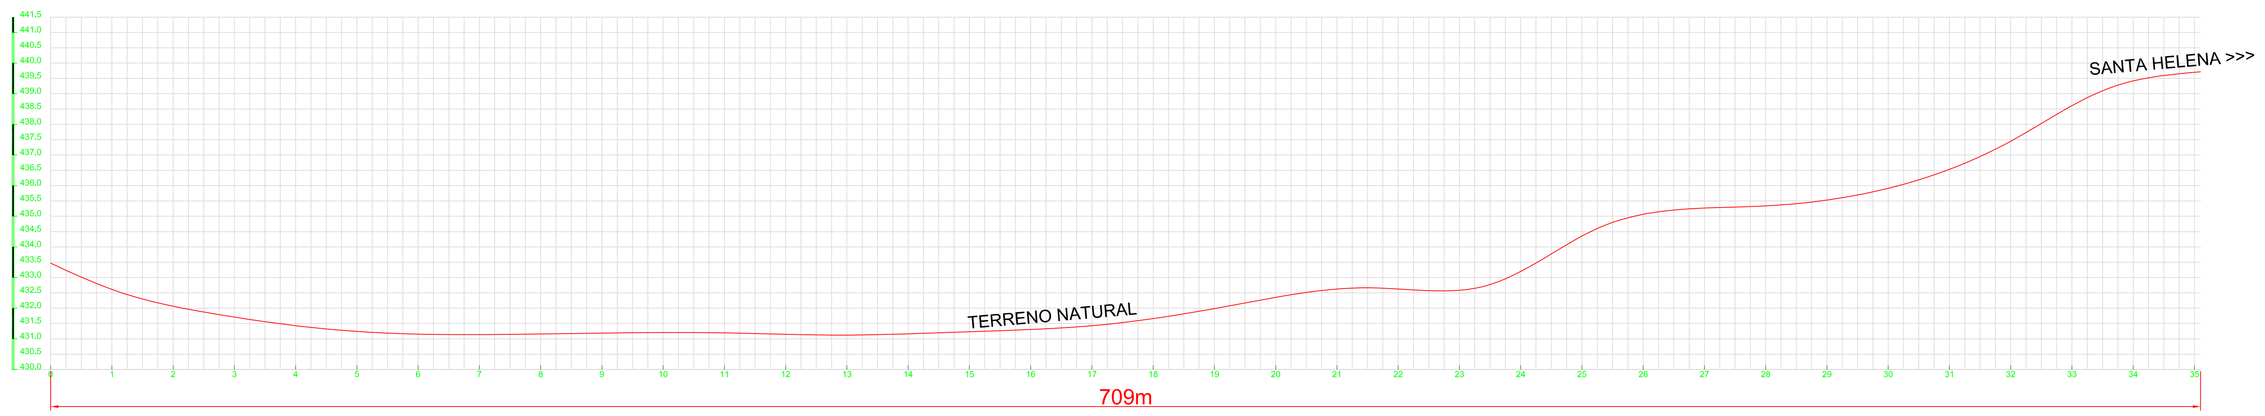

PERFIL LONGITUDINAL
ESC. VERTICAL 1:100
ESC. HORIZONTAL 1:1000

TÍTULO: LEVANTAMENTO TOPOGRÁFICO PLANIALTIMETRICO CADASTRAL

MUNICÍPIO: MAURILÂNDIA - GO

LOCAL: ESTRADA VICINAL SAÍDA PARA SANTA HELENA

CONTEÚDO: PLANTA E PERFIL

WAND ERVAL SILVA MARTINS 2345681 CREA-GO 2006332/D

Assinado de forma digital por WIGNI RODRIGUES DOS SANTOS:02129882212 Dados: 2025.12.18 11:13:50 -03'00'

WIGNI RODRIGUES DOS SANTOS
TÉC. AGRIMENSURA
CFTA 02129882129

CNEJ nº 02.056.752.0001-08

DATA: 17/10/2025 | DES: GIVANILDO | ESCALA: INDICADA | FOLHA: 1/1

A0 (841mm x 1189 mm)