

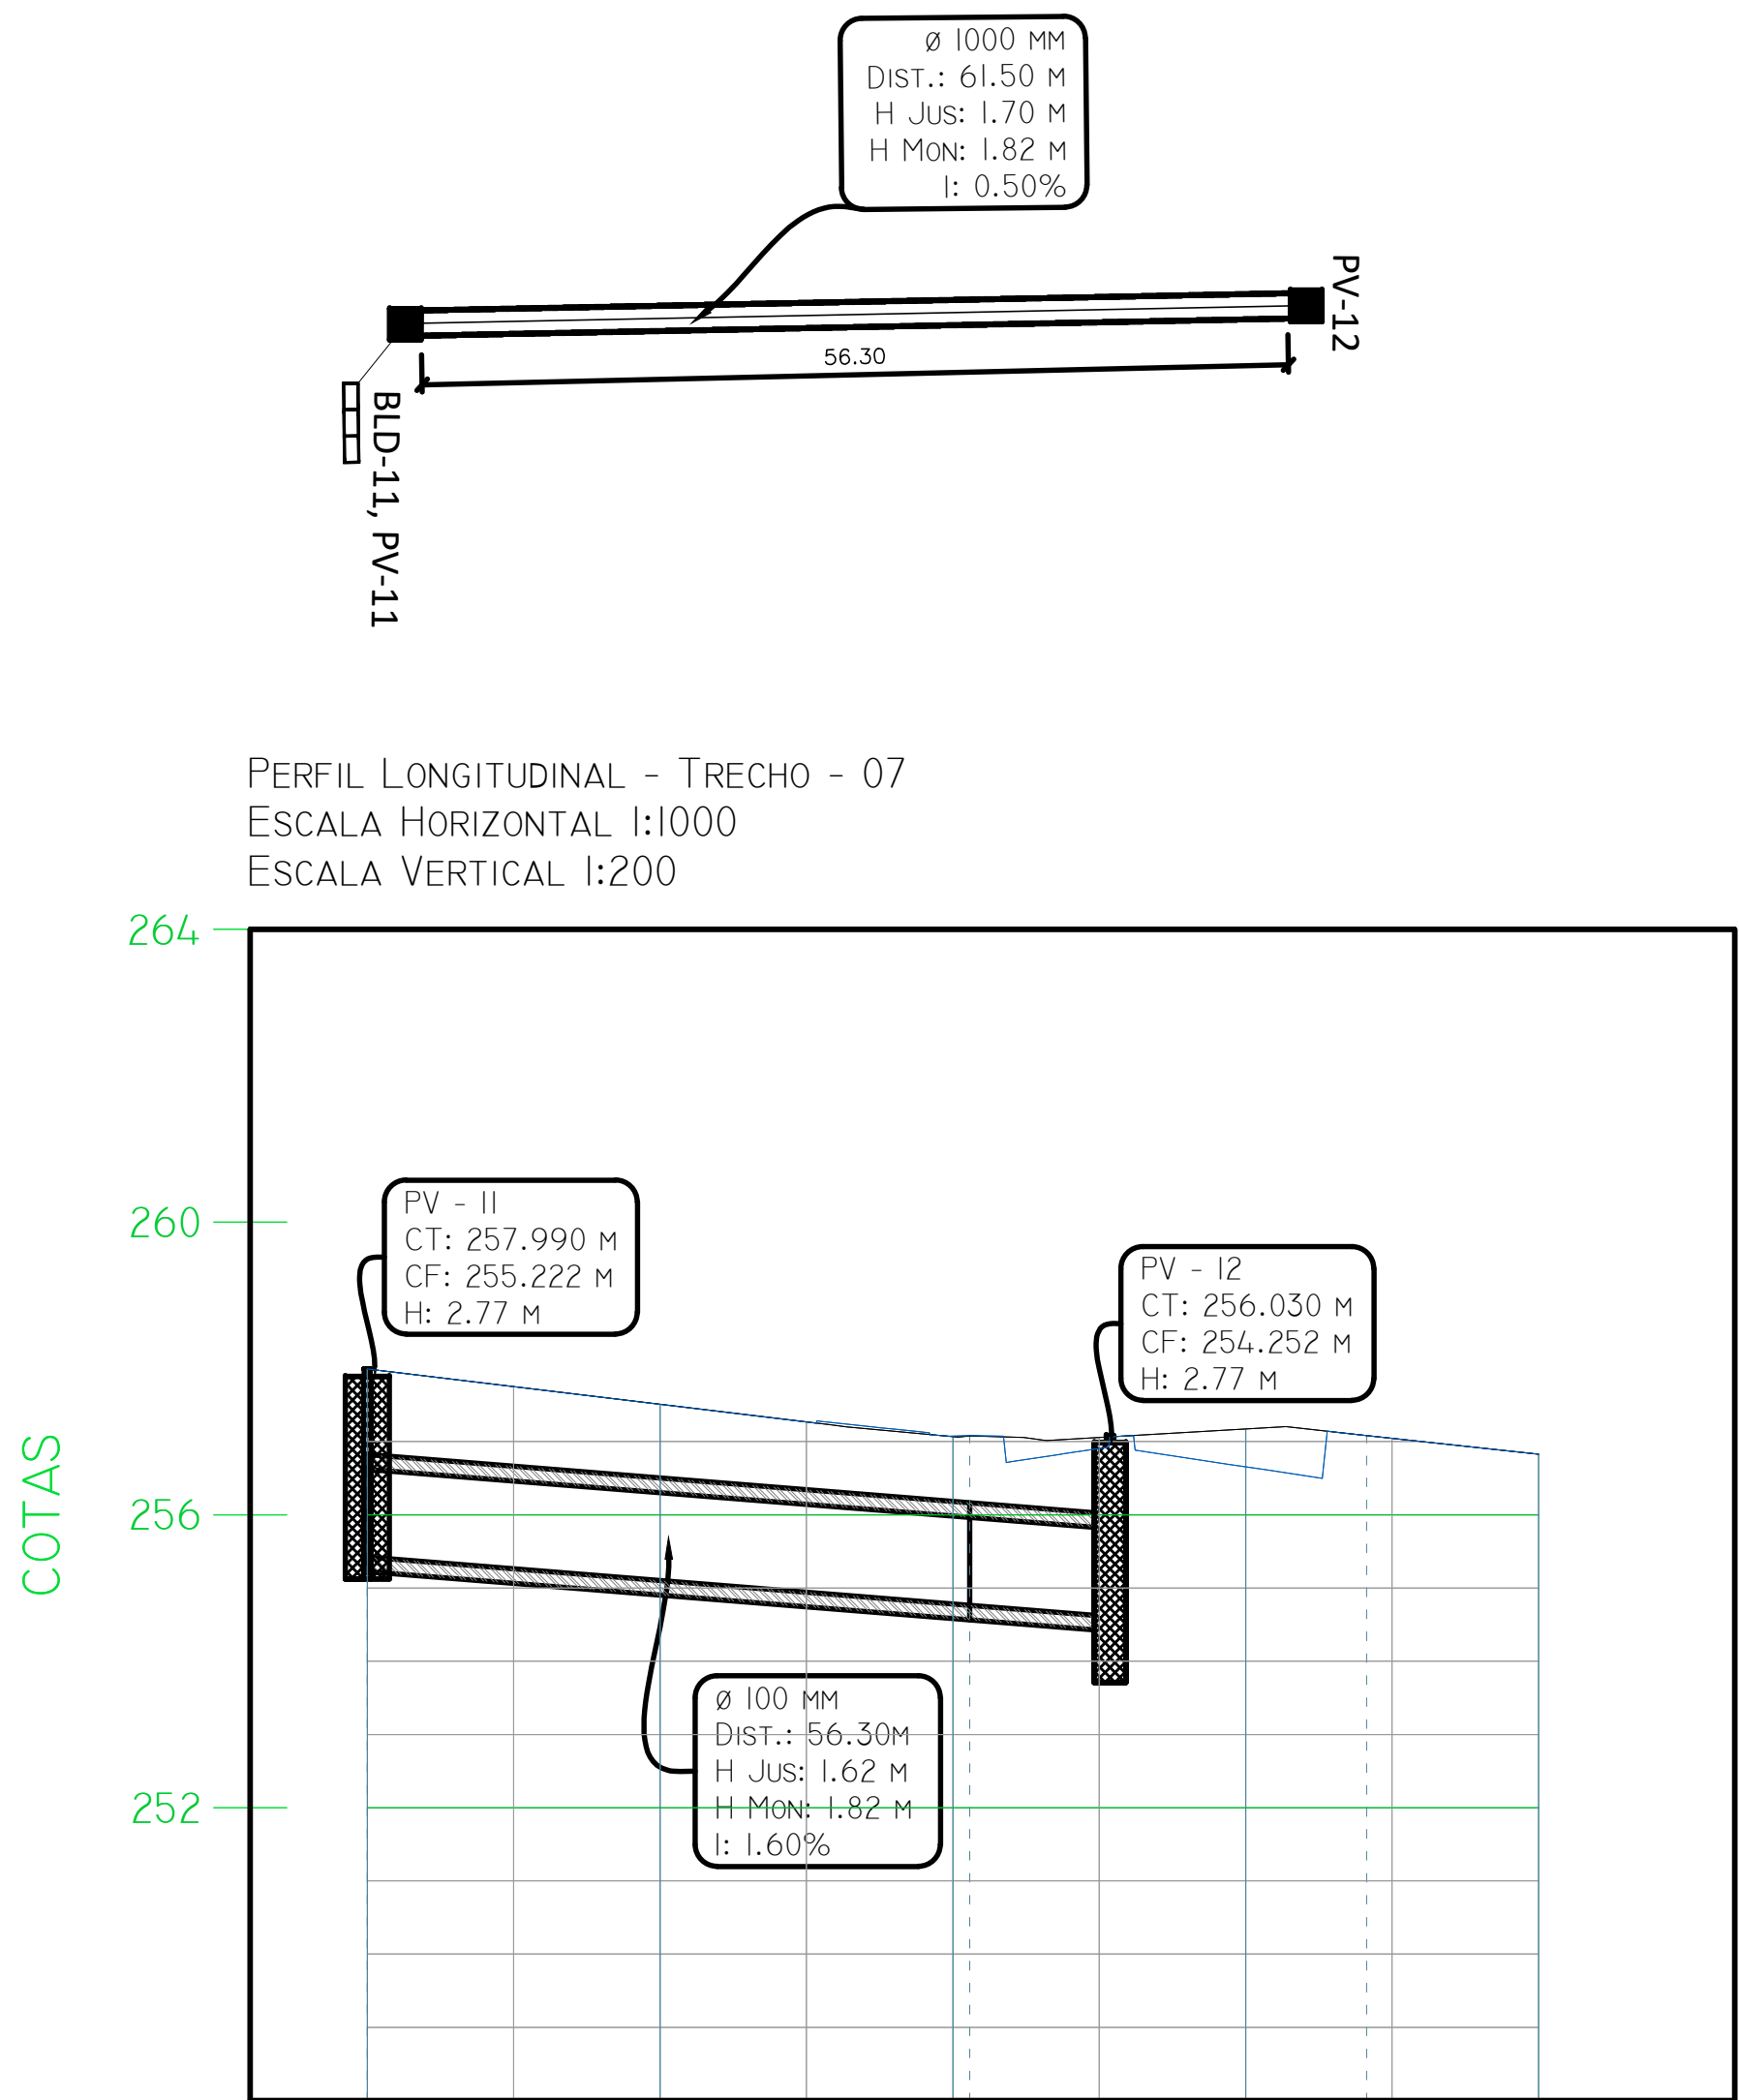
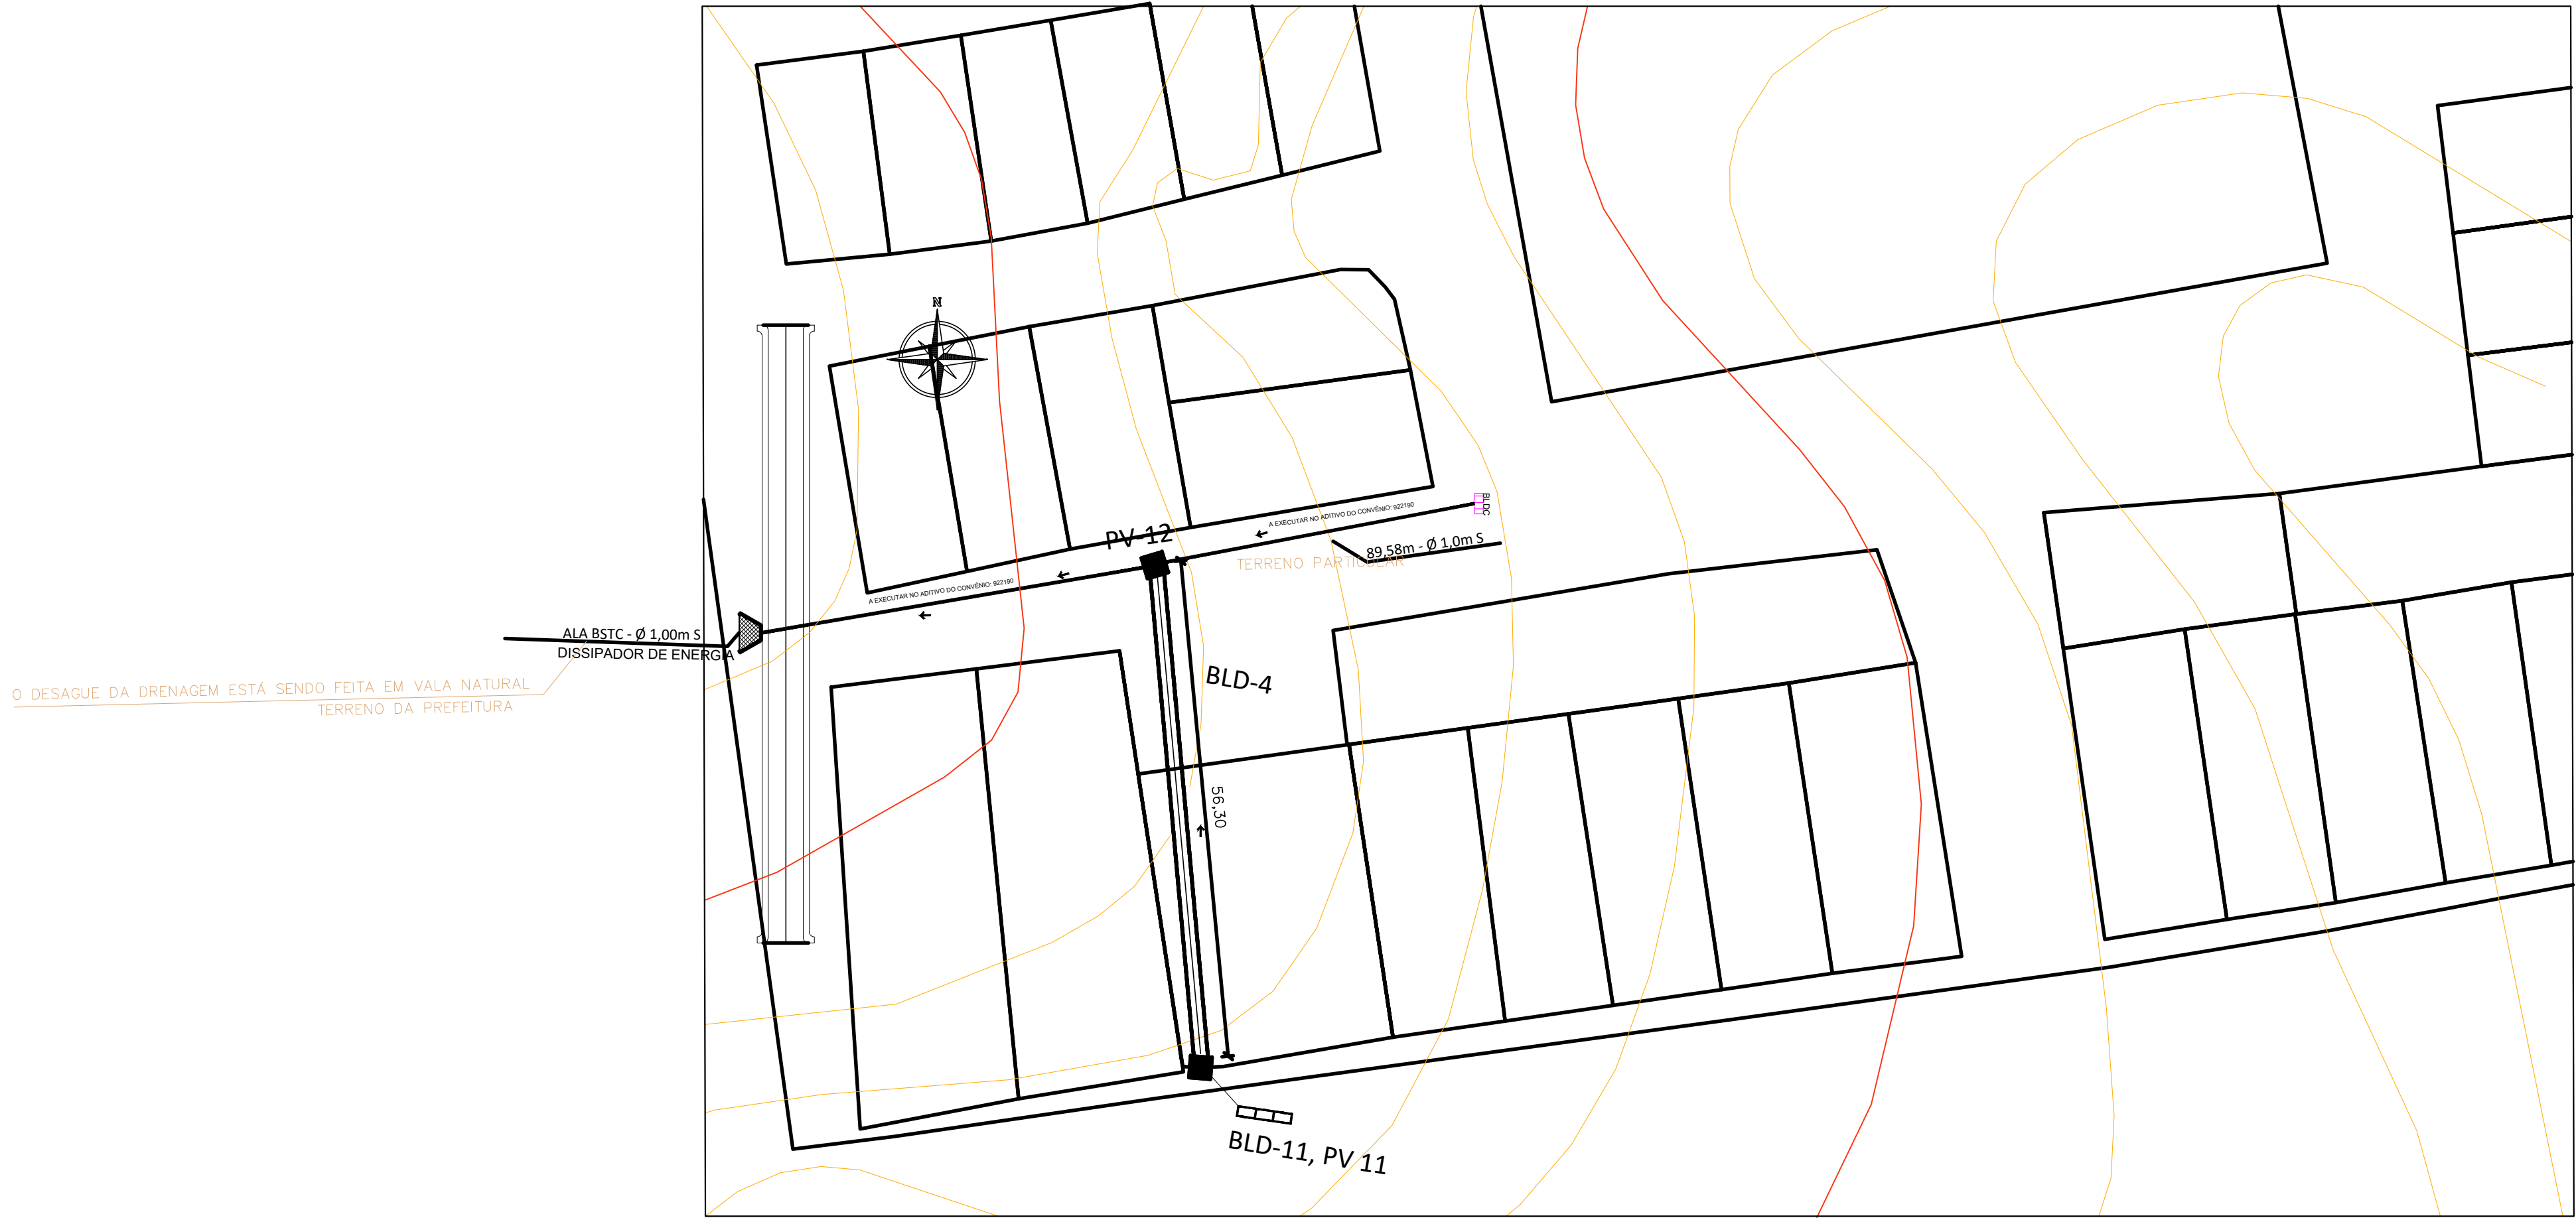


LEGENDAS	
BOCA DE LOBO DUPLA DE CONCRETO	BLT 
POÇO DE VISITA A EXECUTAR	PV 
ALA	ALA 
TUBULAÇÃO PROJ A EXECUTAR Ø 1,00m	
DISCIPADOR DE ENERGIA Ø 1,00m	

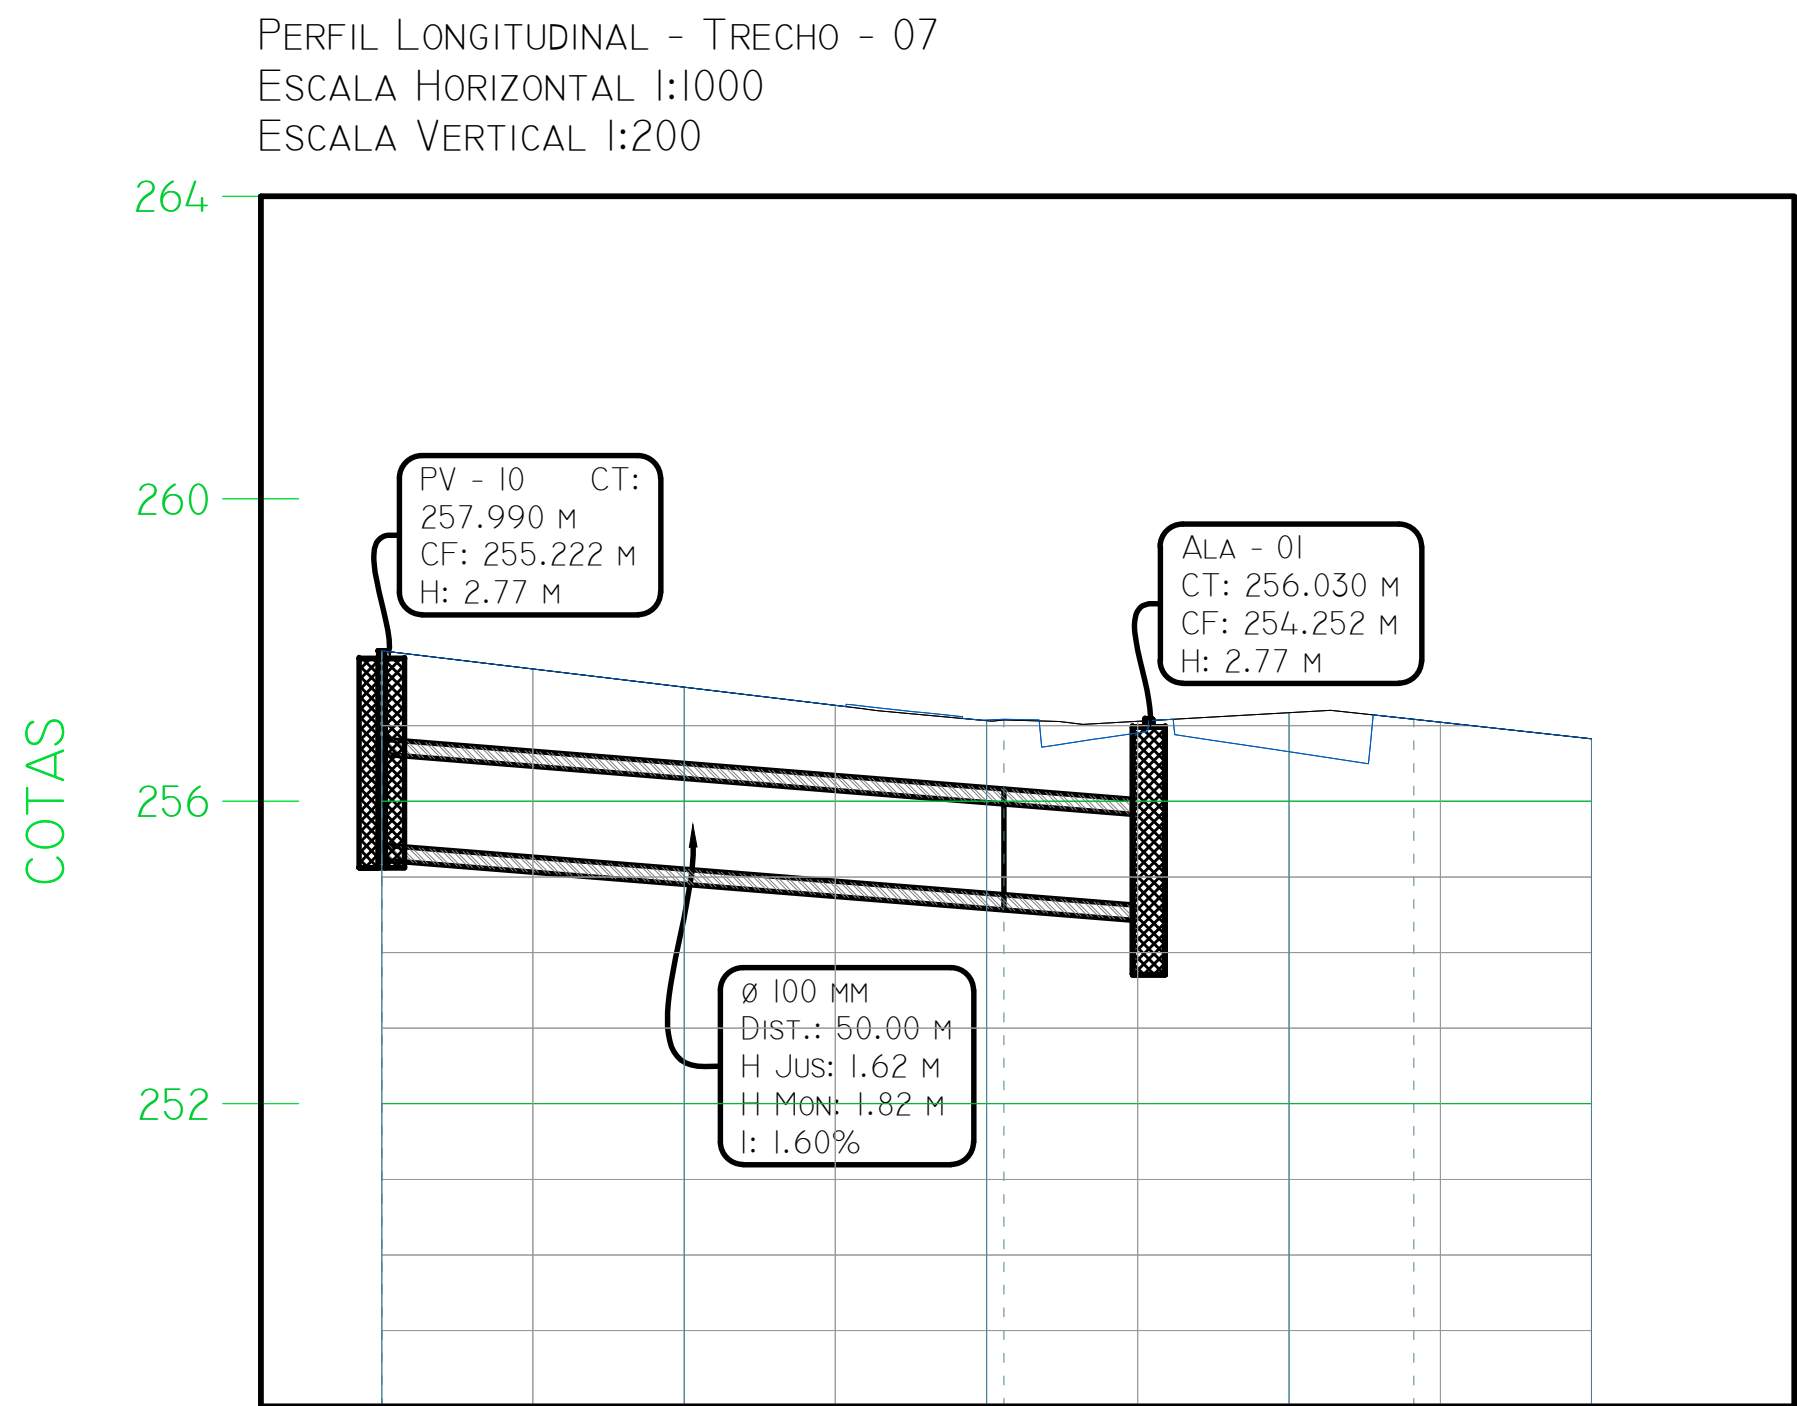

1 TRECHO 06

ESCALA 1:500

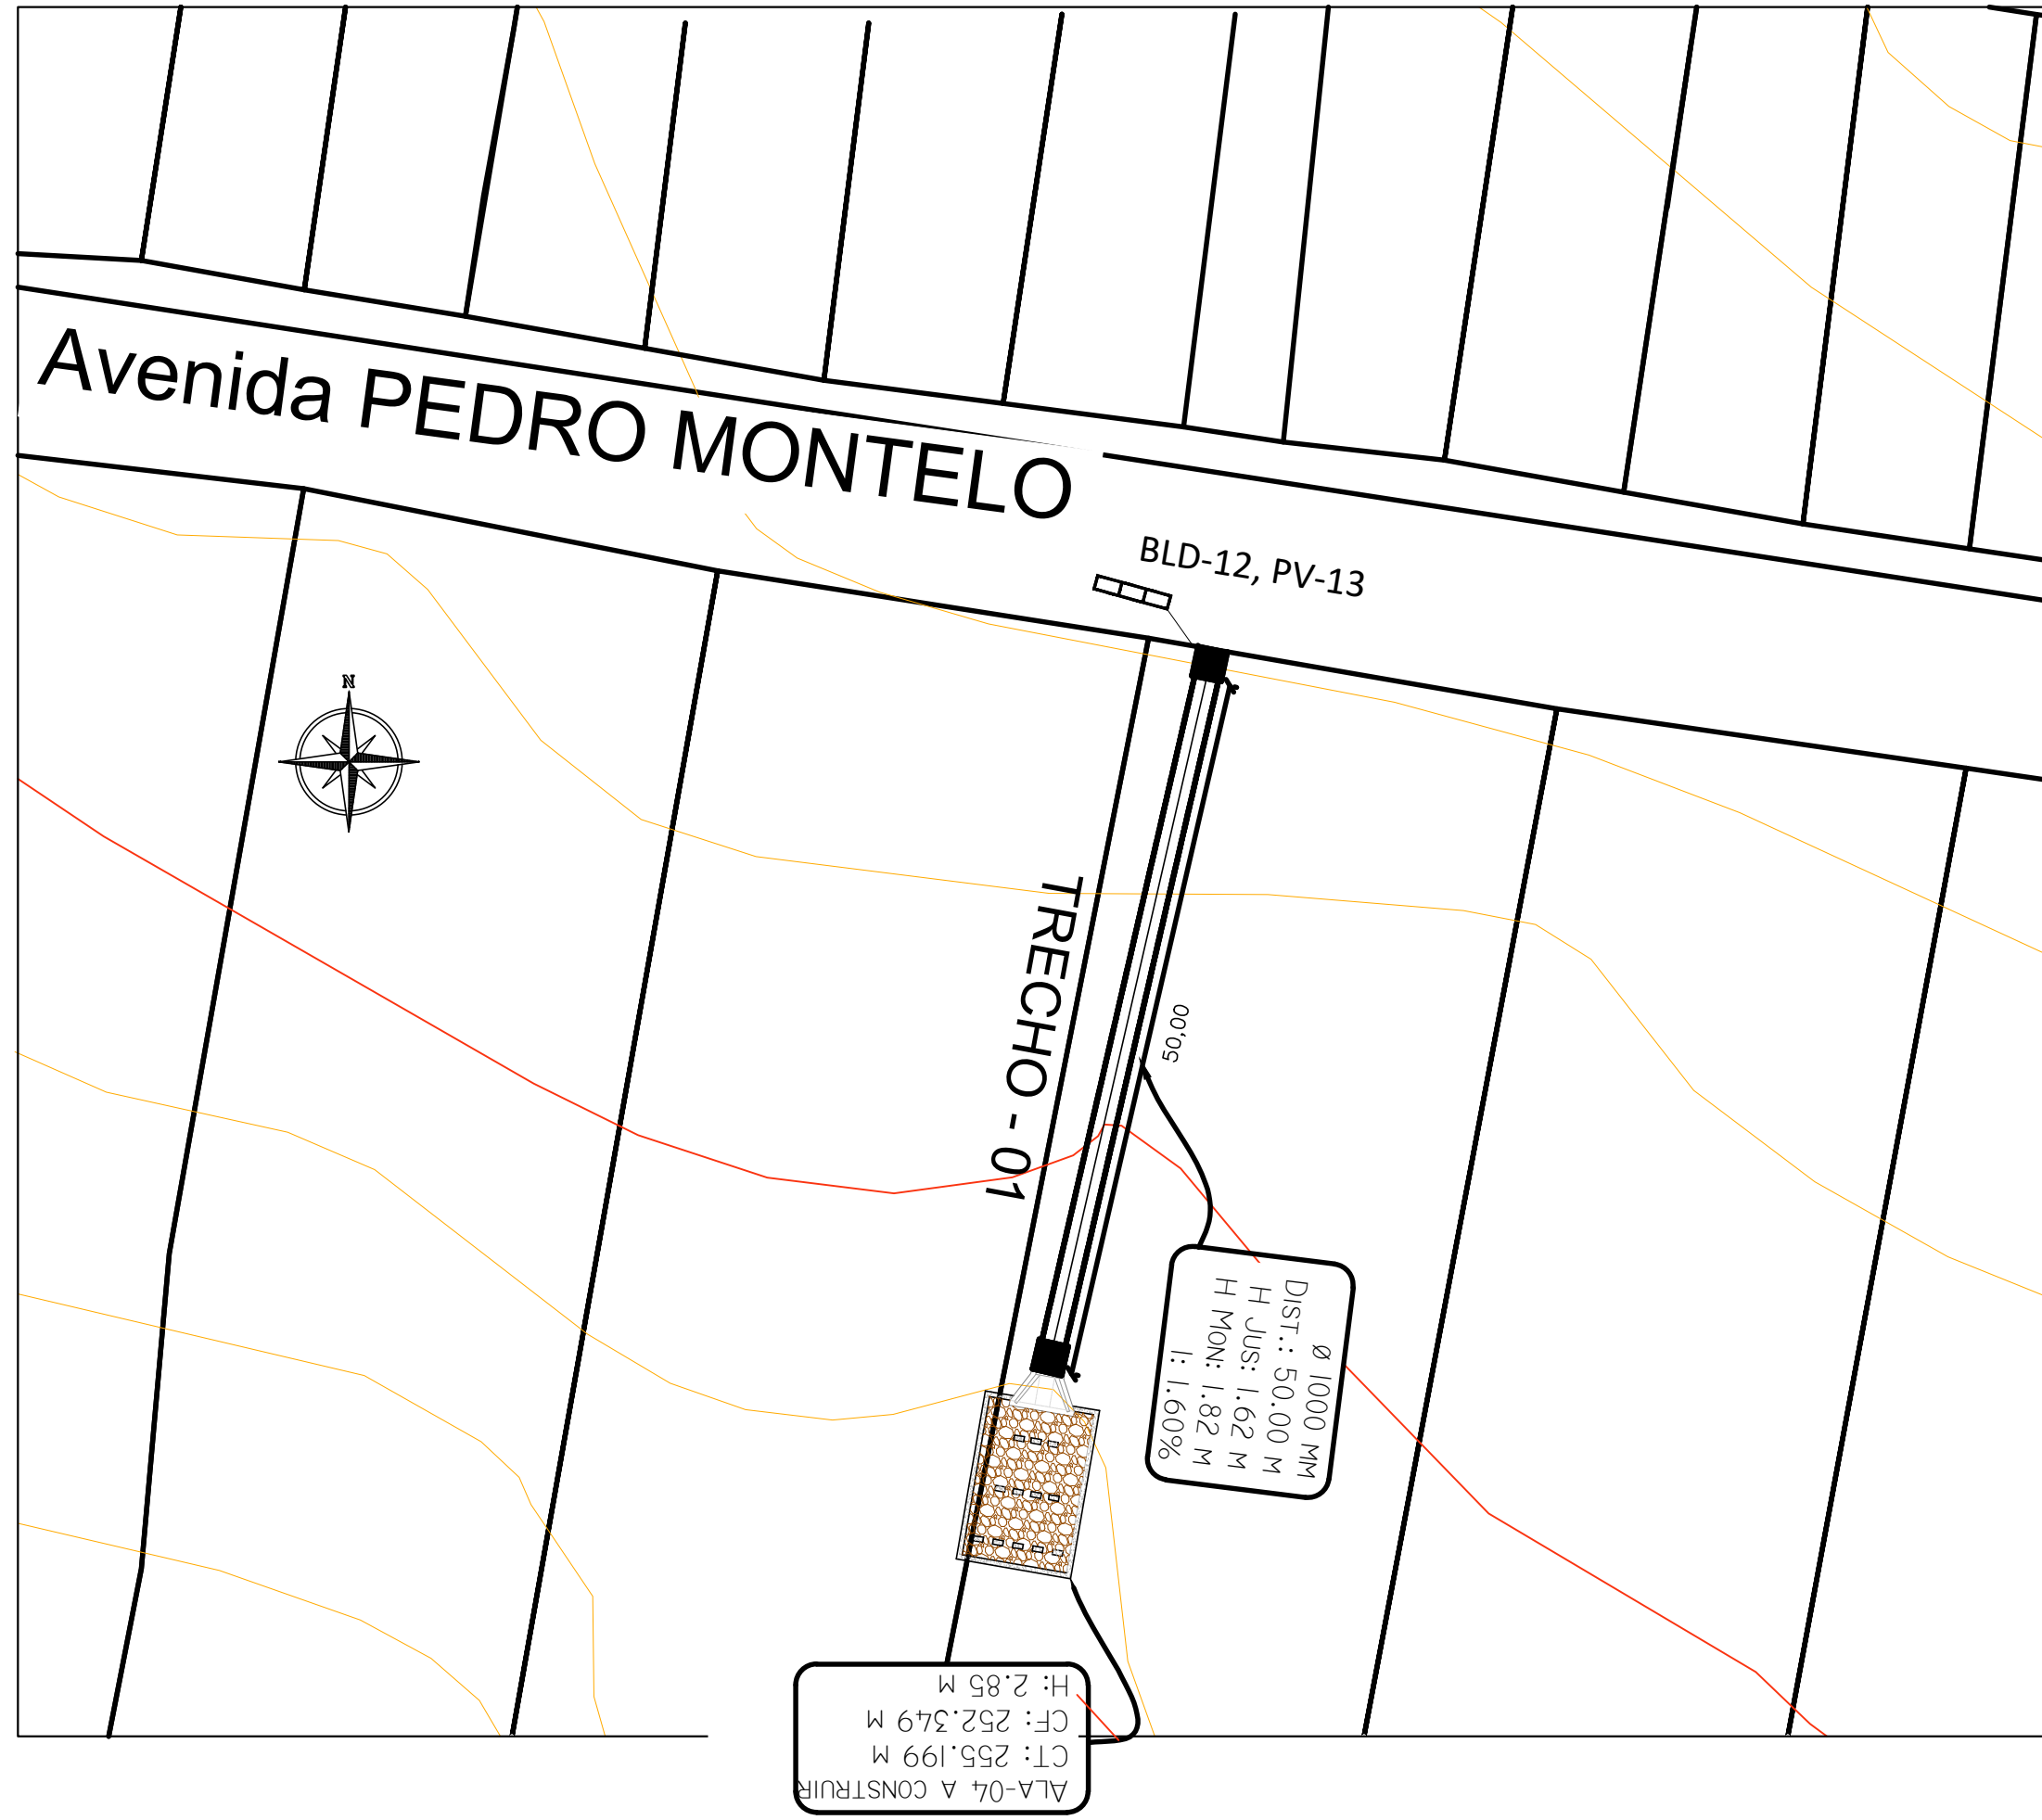

2 TRECHO 07

ESCALA 1:500

APROVAÇÃO:	
PROJETO: DRENAGEM DE VIAS URBANAS	
BRANCHA: 04/04	
DADOS DA OBRA	
PRORRIETÁRIO: PREFEITURA MUNICIPAL DE DOIS IRMÃOS DO TOCANTINS - TO	
END. DA OBRA: DIVERSAS RUAS - DOIS IRMÃOS DO TOCANTINS - TO	
DRENAGEM DE VIAS URBANAS - PERFIL DE TRECHOS	
CONTEÚDO DA BRANCHA: PLANTA - LOCAÇÃO PLANTA - ESTAQUEAMENTO	ESCALA: INDICADA
	DATA: 10/2024
LUCAS HENRIQUE FERREIRA BEZERRA ENGENHEIRO CIVIL CREA 321680/D-TO	
PREFEITURA MUN. DE DOIS IRMÃOS DO TOCANTINS - TO CNPJ: 02.070.563/0001-81	
DESENHO:	