




PLANTA BAIXA QUIOSQUE  
1:50

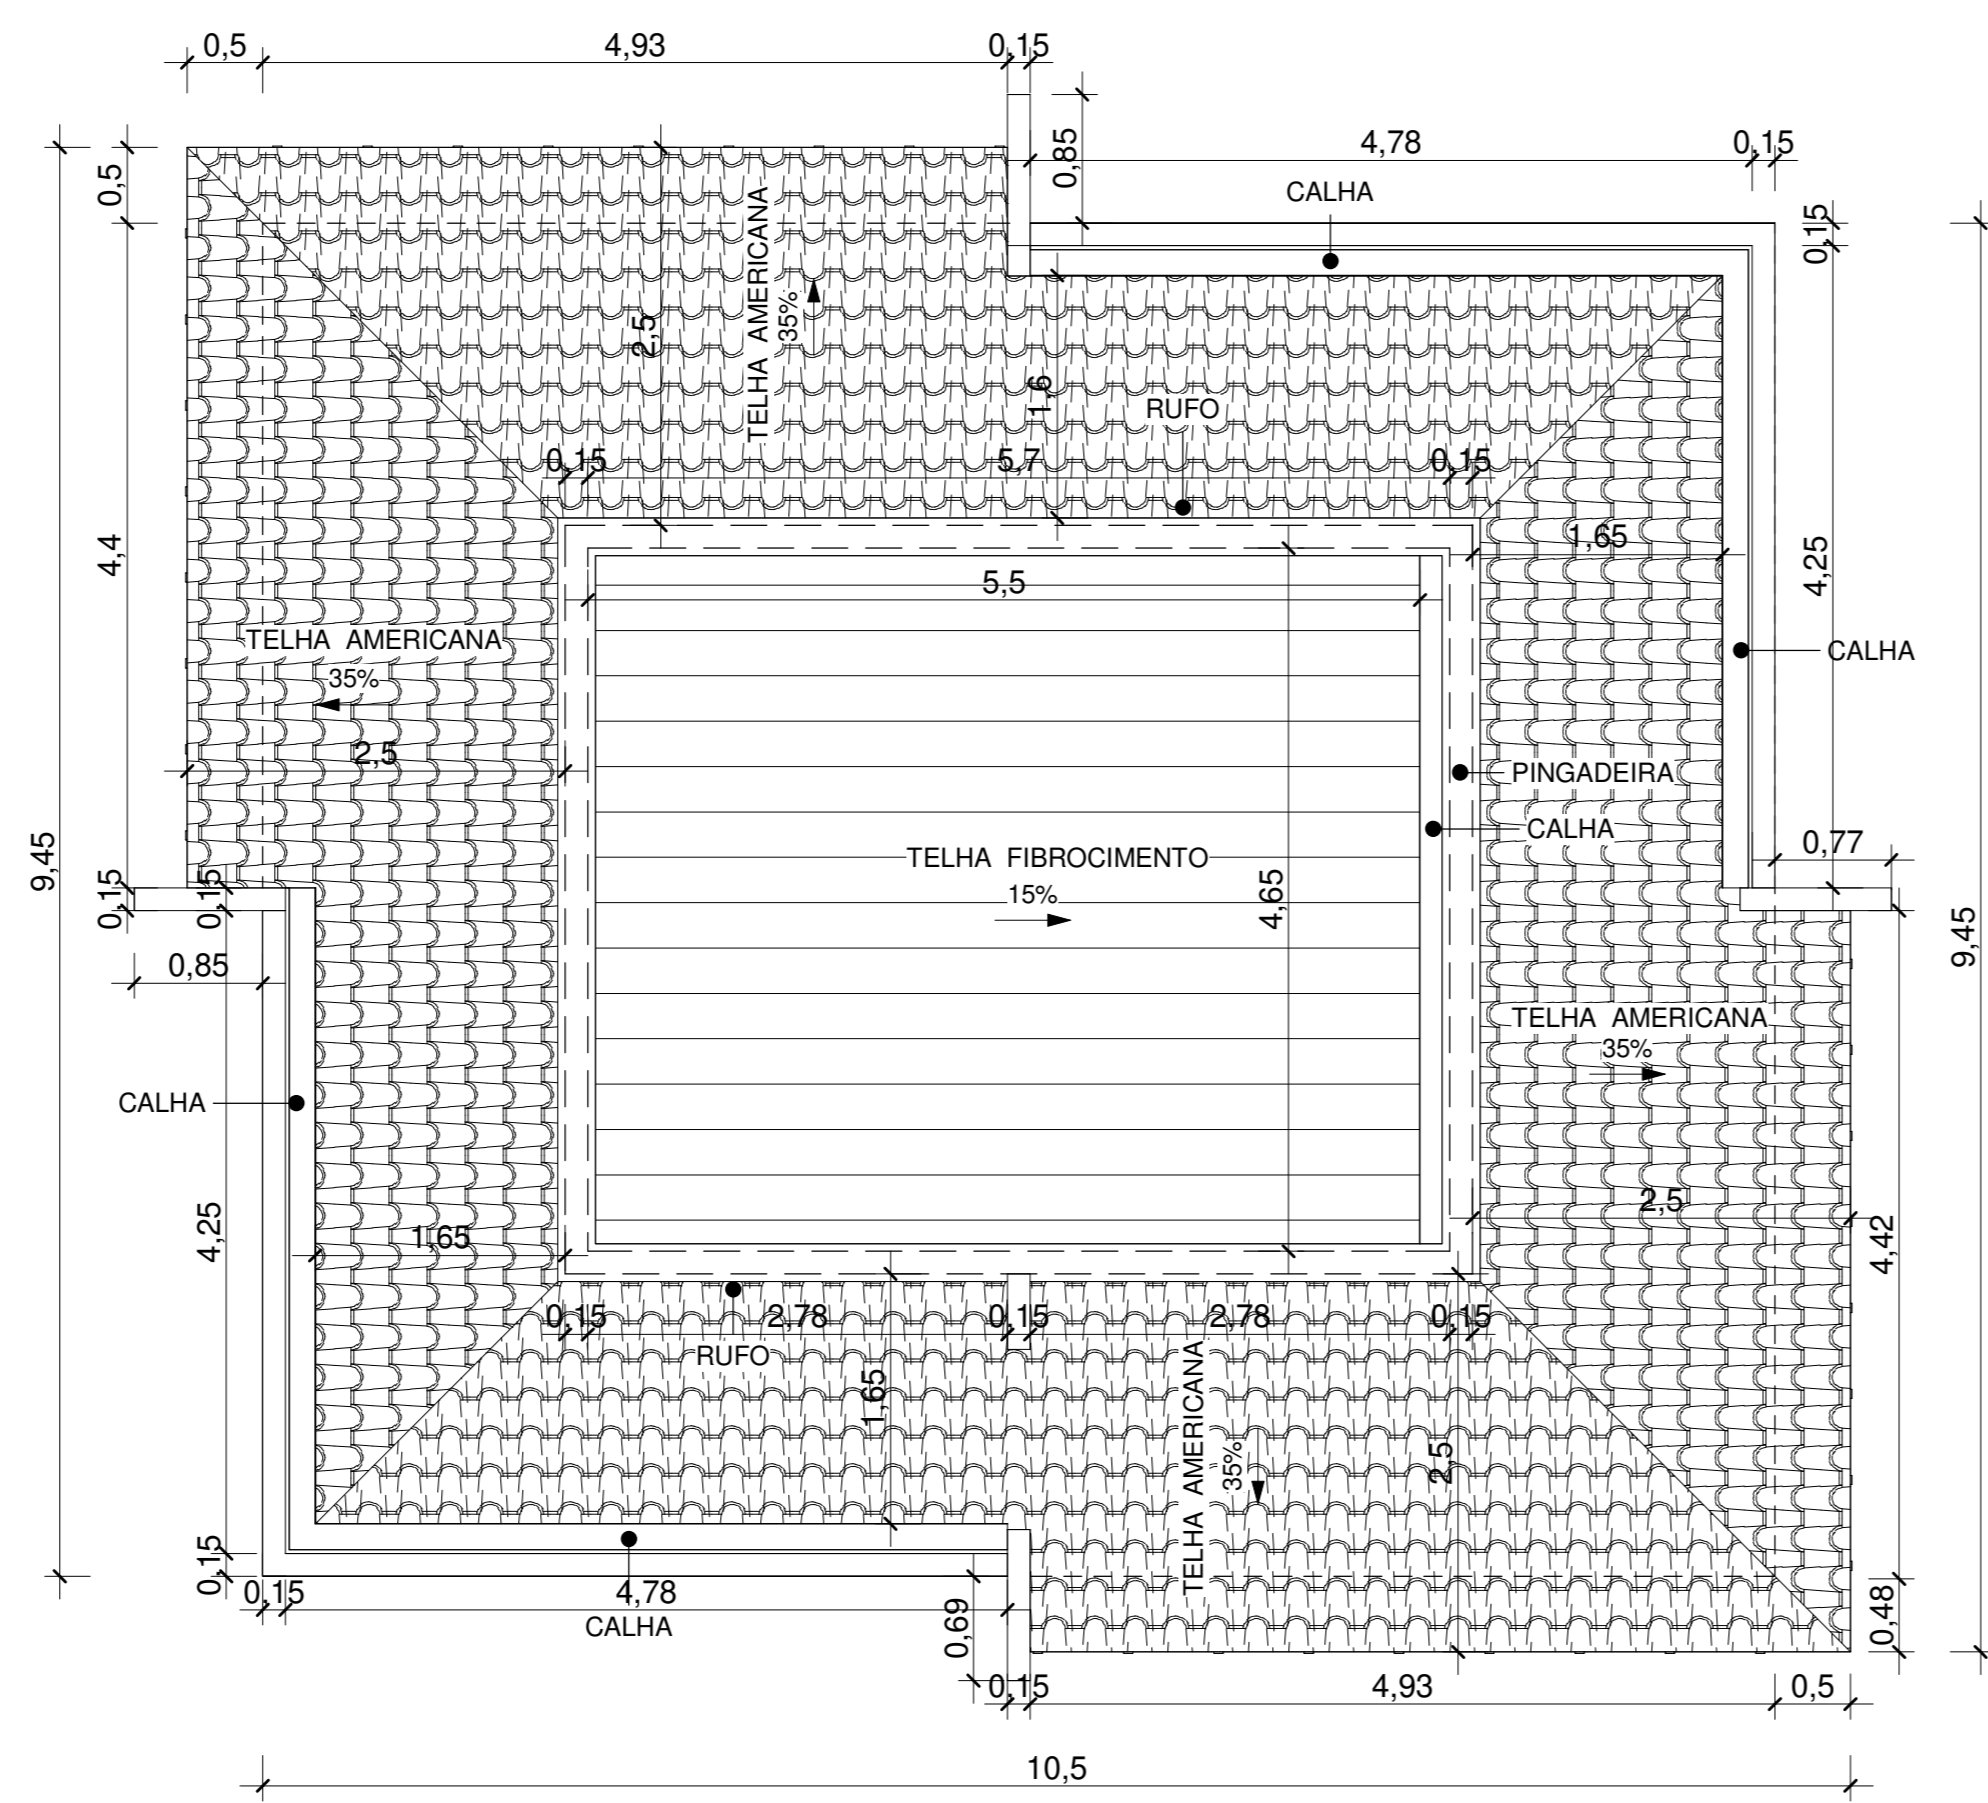


PLANTA DE COBERTURA QUIOSQUE  
1:50

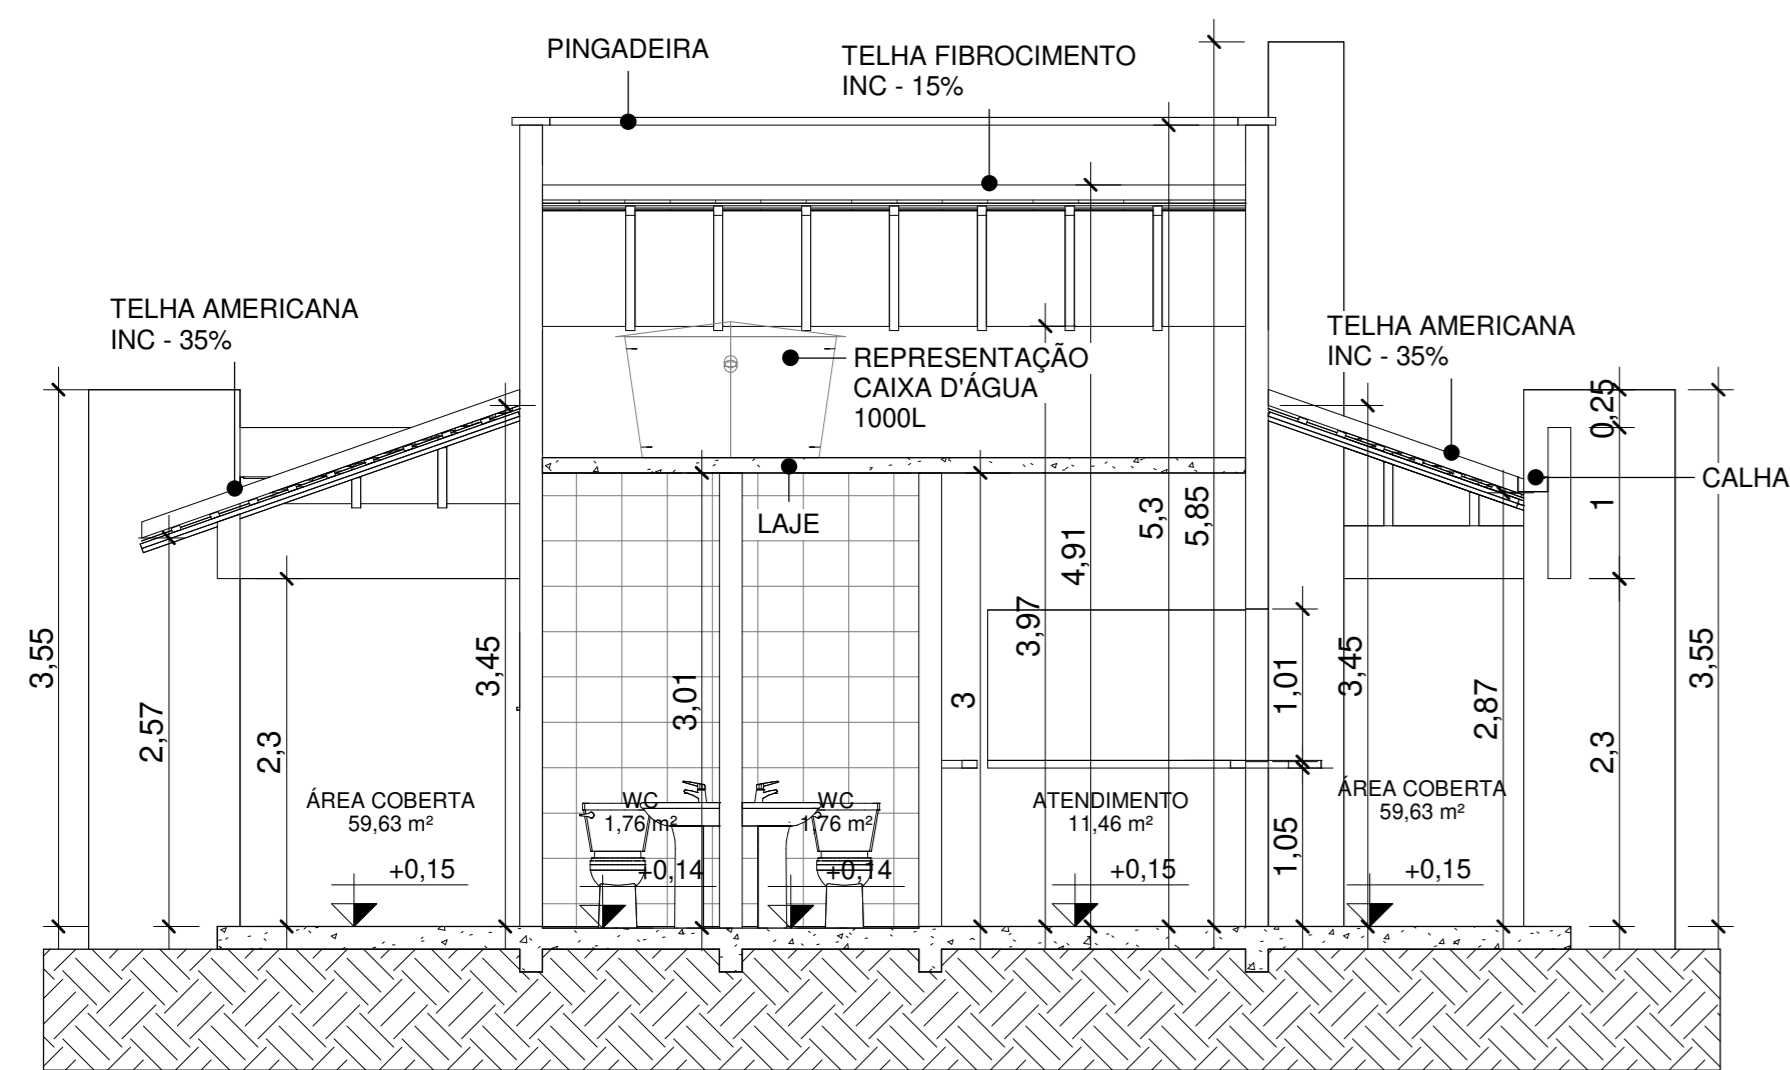


CORTE AA  
1:50

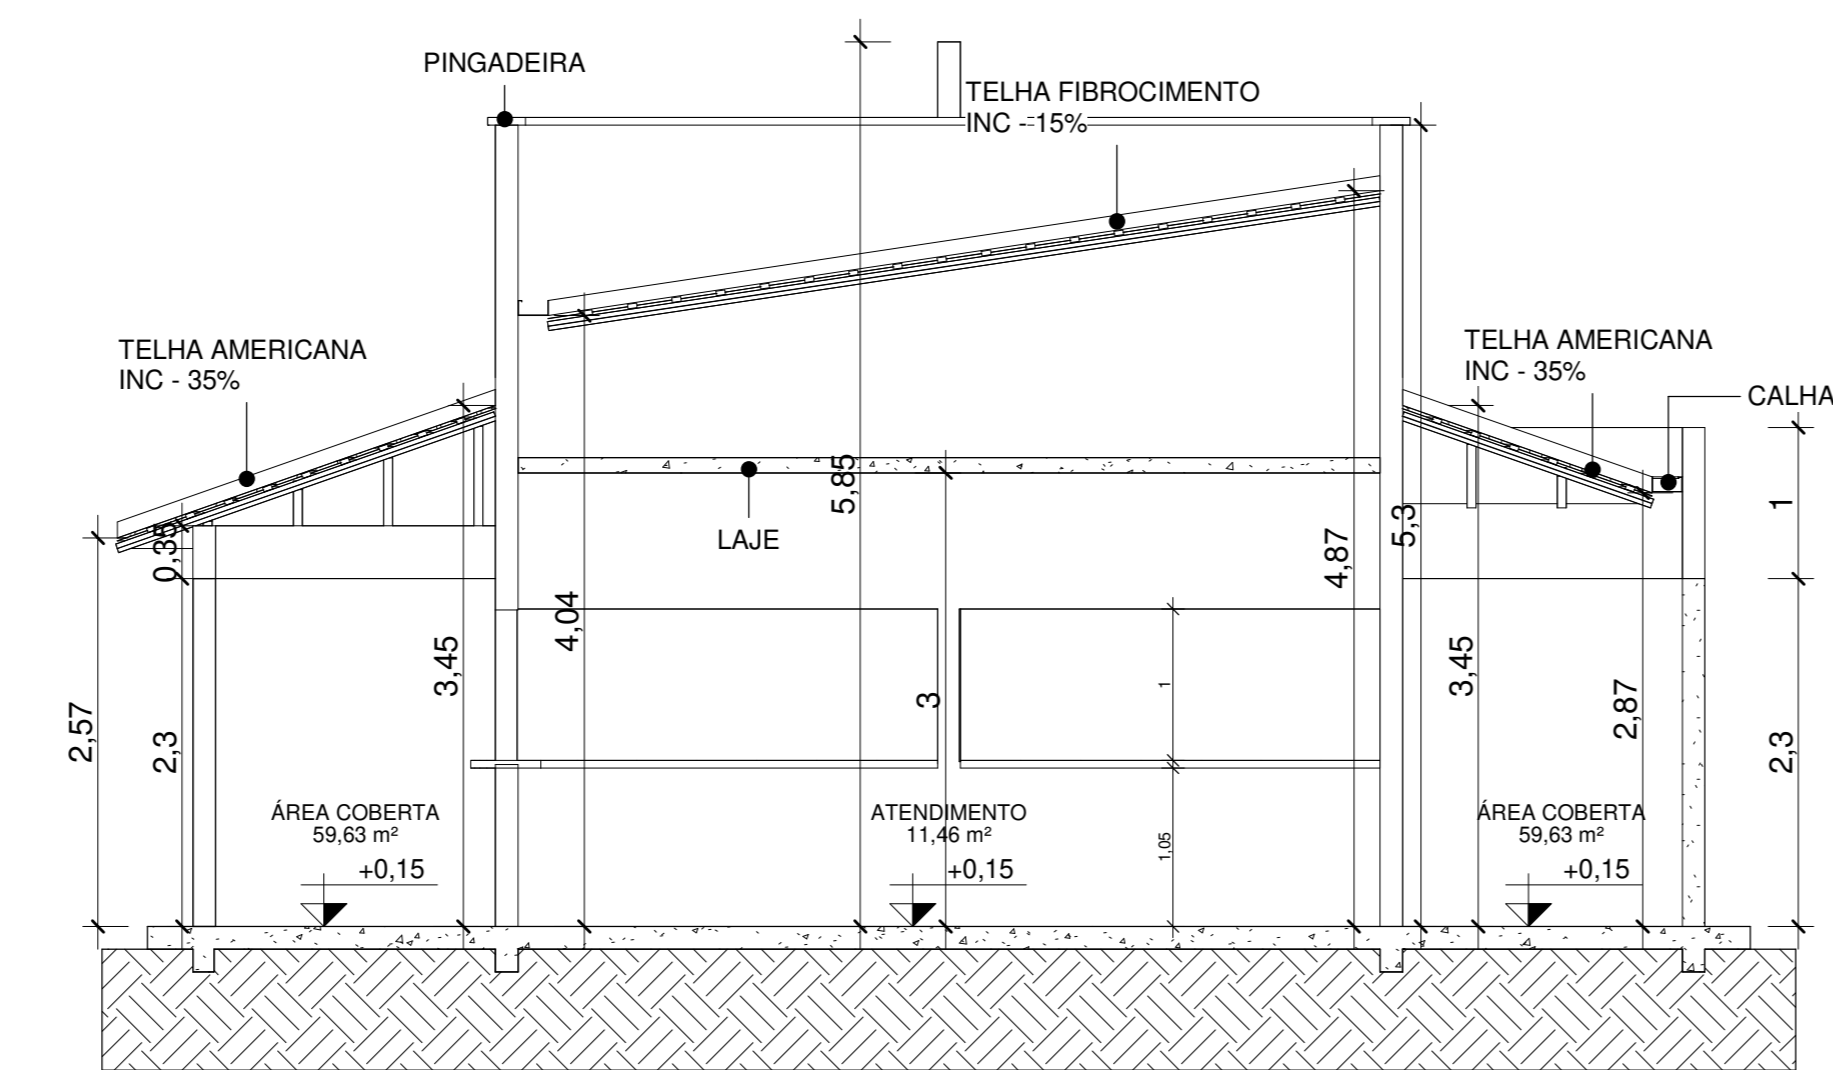

CORTE BB  
1:50

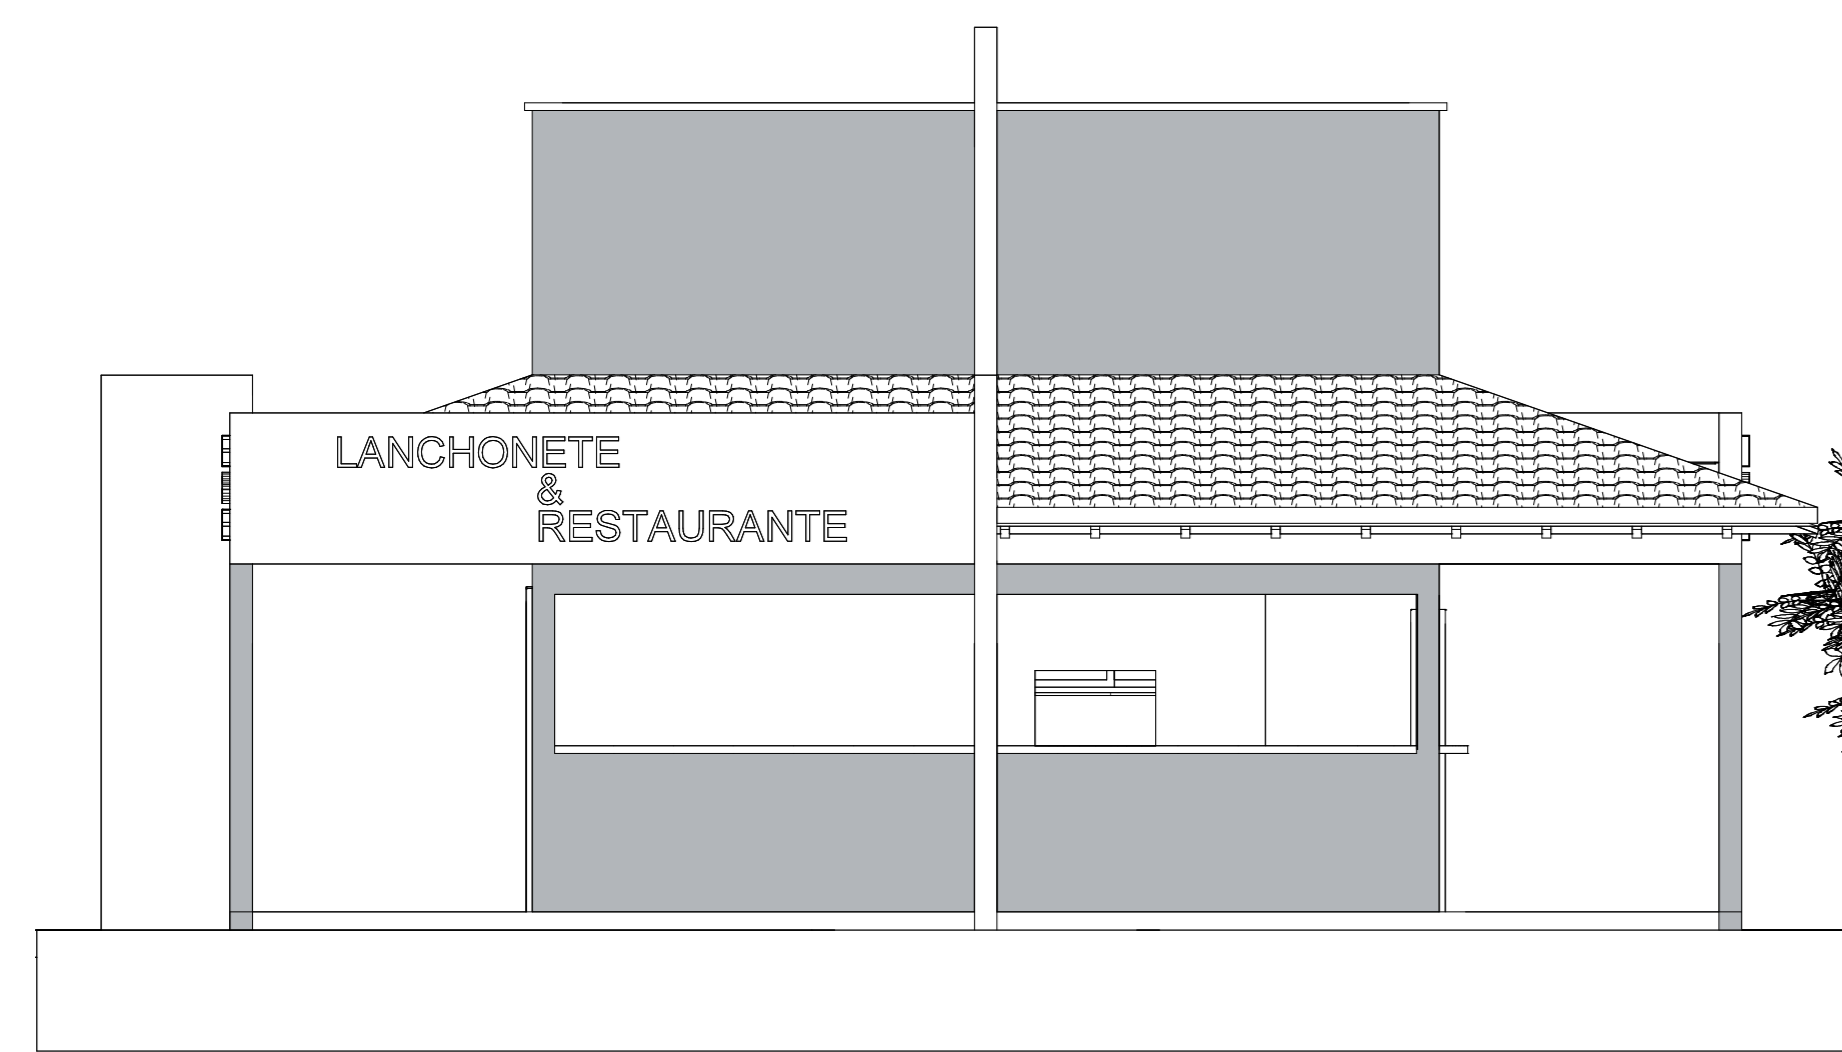

FACHADA FRONTAL QUIOSQUE  
1:50

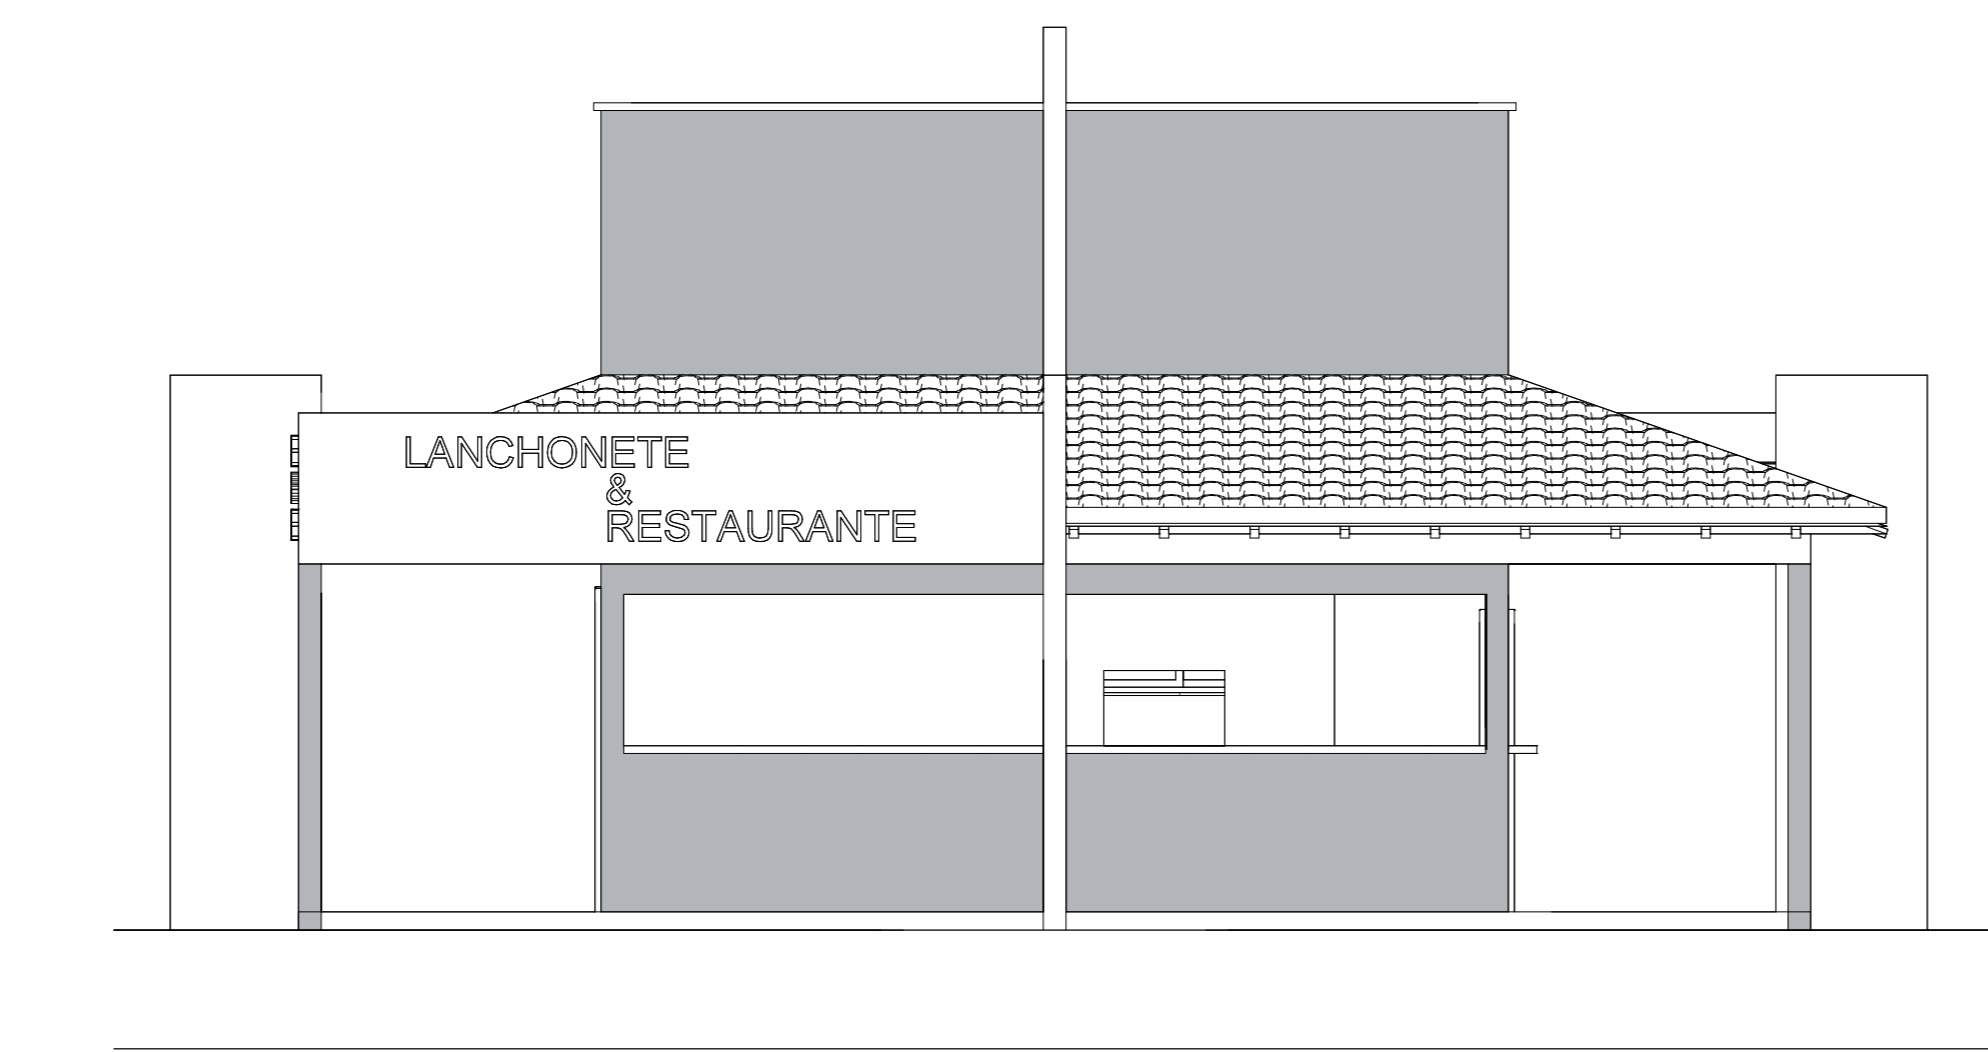

FACHADA LATERAL QUIOSQUE  
1:50



PERSPECTIVA 01  
SEM ESCALA



PERSPECTIVA 02  
SEM ESCALA



PERSPECTIVA 03  
SEM ESCALA



PERSPECTIVA 04  
SEM ESCALA



PERSPECTIVA 05  
SEM ESCALA



PERSPECTIVA 06  
SEM ESCALA



PERSPECTIVA 07  
SEM ESCALA



PERSPECTIVA 08  
SEM ESCALA



PERSPECTIVA 09  
SEM ESCALA

PREFEITURA	BOMBEIRO
	NATURATINS

## PROJETO ARQUITETÔNICO

OBRA: INSTITUCIONAL - PRACA ECOLOGICA AMIGOS DO PORTELINHA  
 ENDEREÇO: RUA 13 ISG, COM RUA 04, ESTRADA VICINAL E TO-010, SETOR ANTONIO JOAQUIM PIRIS MARTINS FILHO, PEDRO AFONSO - TO

FRANCHA  
03/03



ÁREAS:	ASS:	PROPRIETÁRIO:	ASS:
TERRENO: 26.280,81 m²	NOME:	PREFEITURA MUNICIPAL DE PEDRO AFONSO	NOME:
QUIOSQUE 01 85,5 m²	ASS:	CPF: 03.078.388.000-00	ASS:
	NOME:	JACIELI D. DA SILVA JR	NOME:
		CREA: 01/006-01/0	

CONTEUDO:	PLANTA BAIXA PRACA, PLANTA DE DETALHAMENTO PERGOLADO, CORTES, PLANTA DE SITUAÇÃO E QUANTITATIVO
-----------	---

ESCALAS:	DATA:	CONFERIDO:	DESENHO:
INDICADAS	JUNHO/2026		

Telefones de cont. (63)98412-3459 (63)99281-8333