


ÁREA EXISTENTE

ÁREA DESTINADA AO COMPLEXO ESPORTIVO

### INSTALAÇÕES ELÉTRICAS

esc: 1:100

Legenda	
	Caixa de passagem de embutir no piso
	Entrada de serviço aérea
	Luminária pública - poste
	Quadro de distribuição - embutir a 1,50m do piso
	Quadro de medição embutir a 1,70m do piso

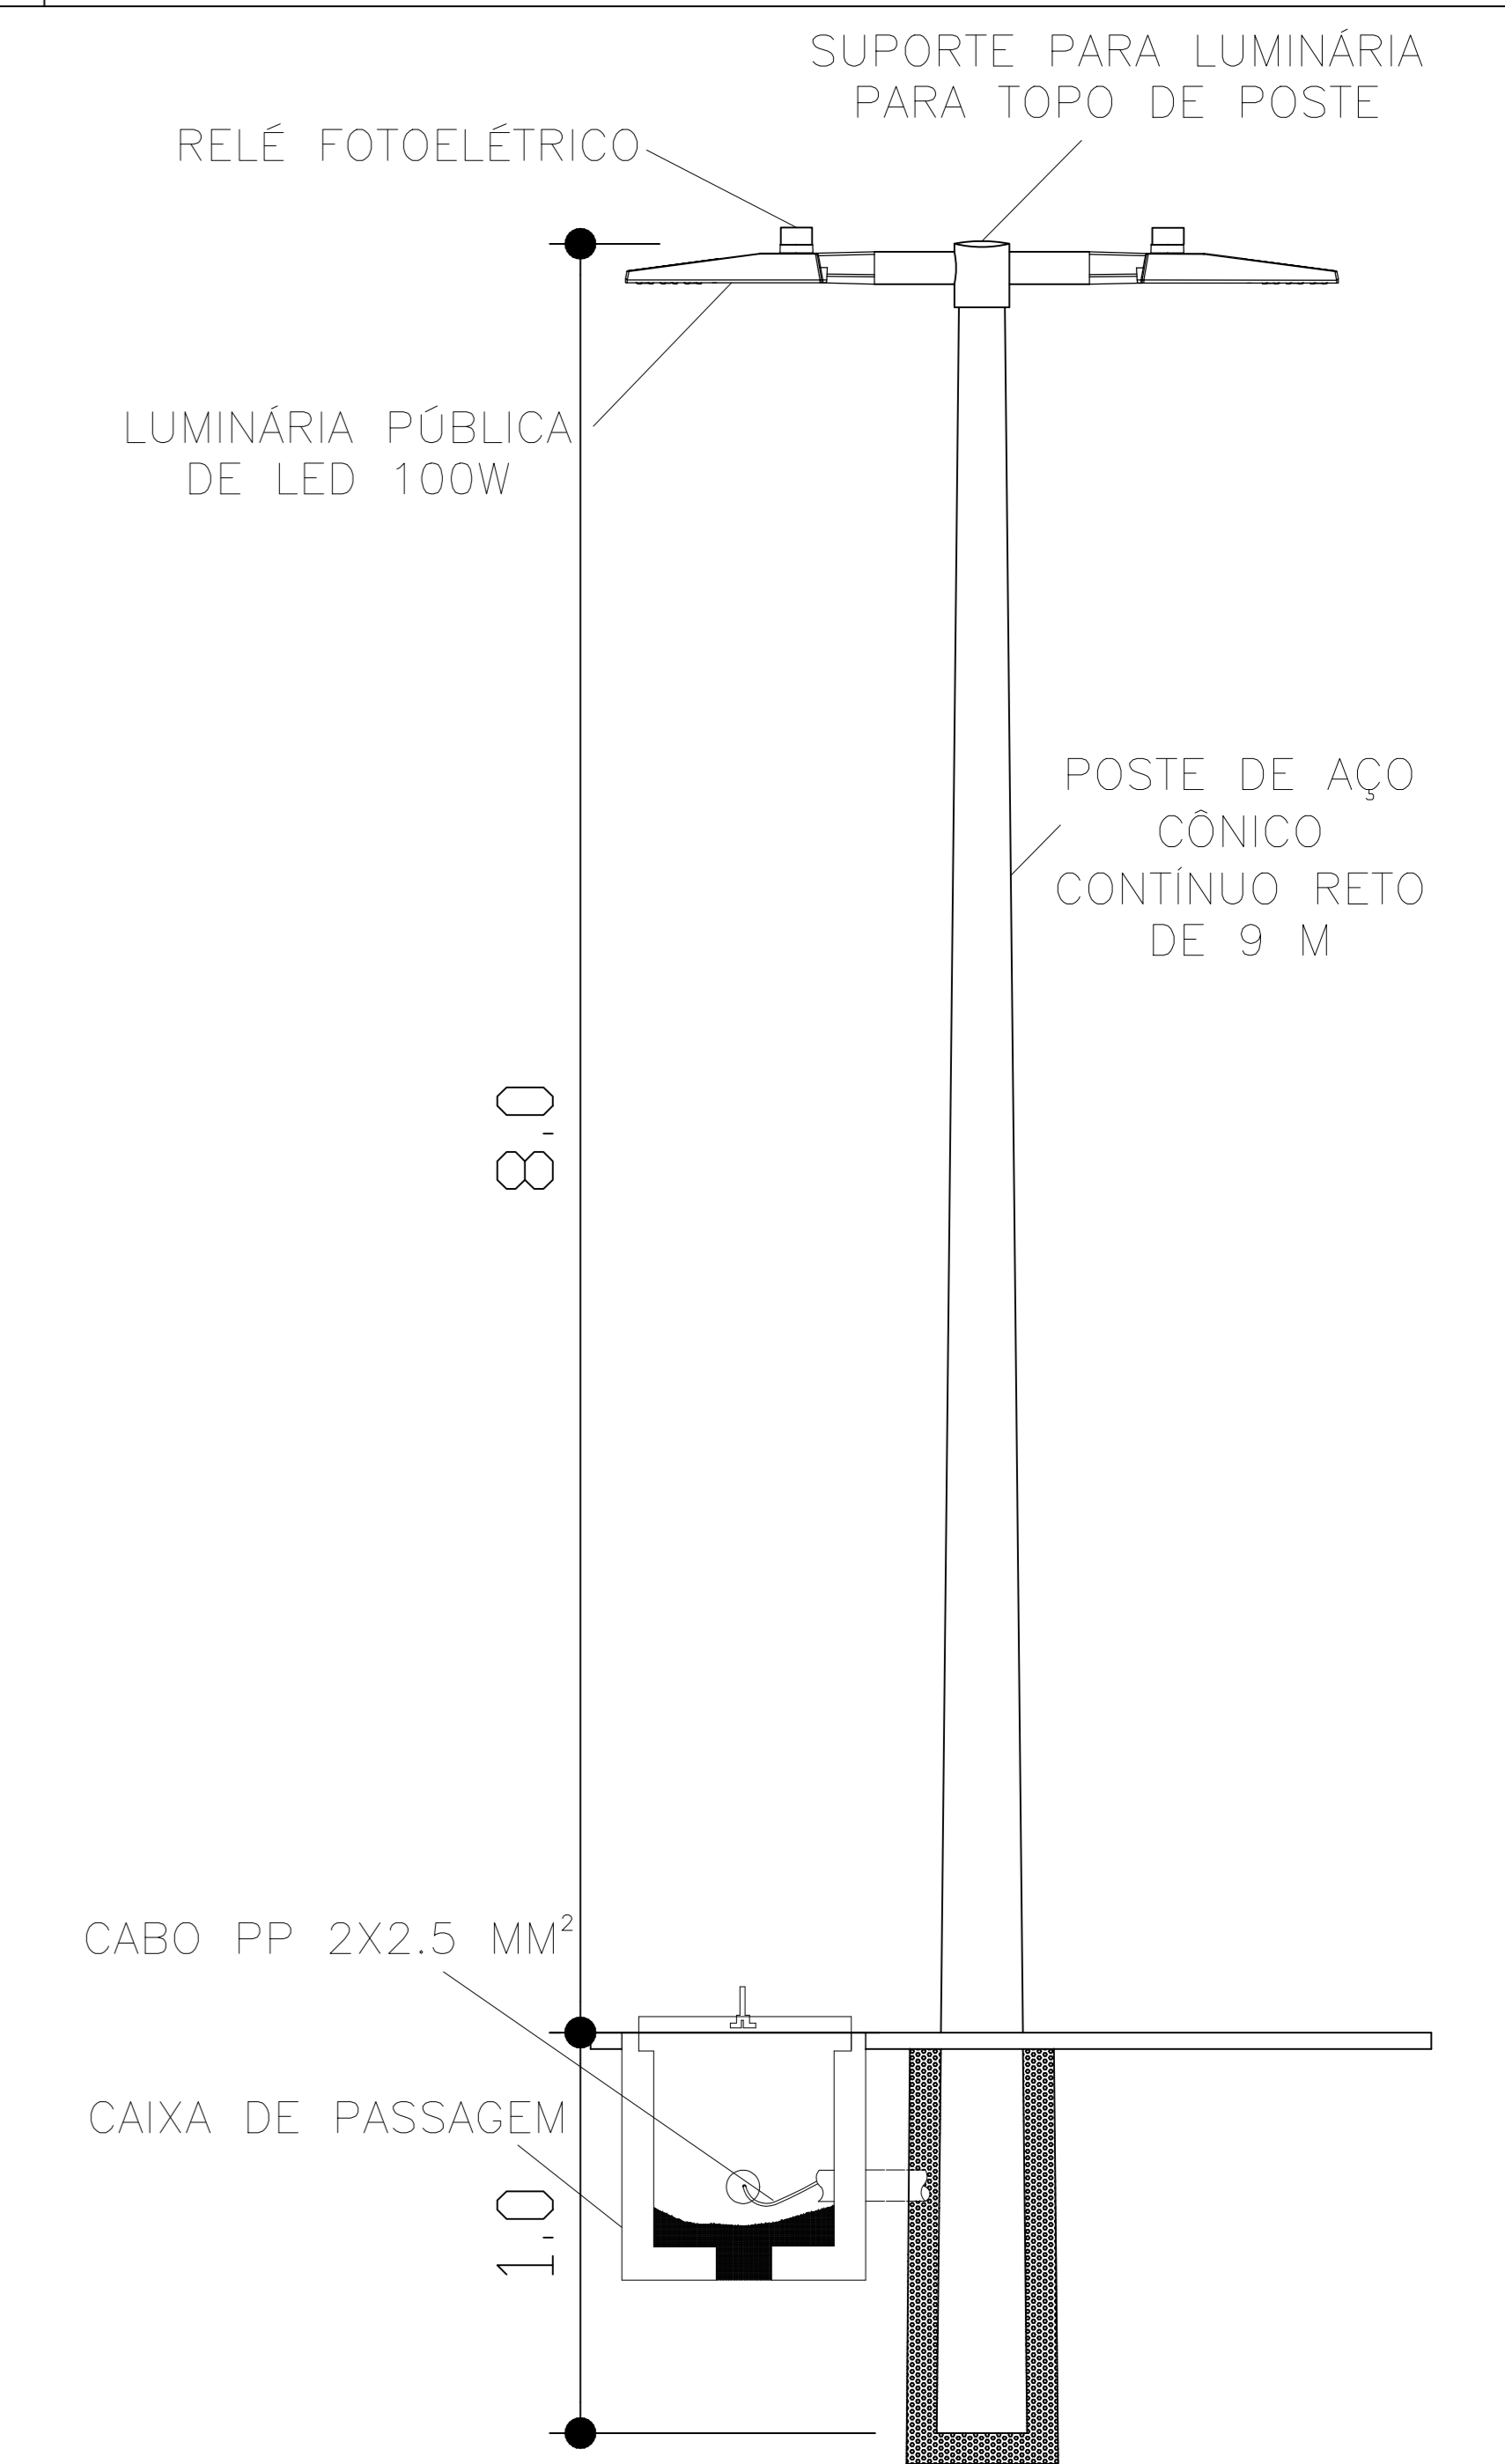

**DETALHES POSTE**  
sem esc.

APROVAÇÕES:

## ELÉTRICA

OBRA: INSTALAÇÕES ELÉTRICAS PRAÇA ECOLÓGICA AMIGOS DO PORTELINHA  
 PROPRIETÁRIO: PREFEITURA MUNICIPAL DE PEDRO AFONSO  
 ENDEREÇO: PRAÇA ECOLÓGICA AMIGOS DO PORTELINHA, RUA 13 ESQ. COM RUA 04 VICINAL E TO-010, SETOR ANTONIO JOAQUIM PIRES MARTINS FILHO PEDRO AFONSO - TO

PROPRIETÁRIO: \_\_\_\_\_  
 PREFEITURA MUNICIPAL DE PEDRO AFONSO  
 CNPJ: 02.070.589/0001-20

AUTOR DO PROJETO: \_\_\_\_\_  
 RONALDO LANSARIN BERTAMONI  
 CREA 200497/V TO

RESPONSÁVEL TÉCNICO: \_\_\_\_\_  
 RONALDO LANSARIN BERTAMONI  
 CREA 200497/V TO

OBSERVAÇÕES:

Desenho: Ronaldo L. Bertamoni	Revisão: ___ / ___ / 2026
Escala: INDICADA	
Data: 06/2026	

