




1 Vista 3D Geral

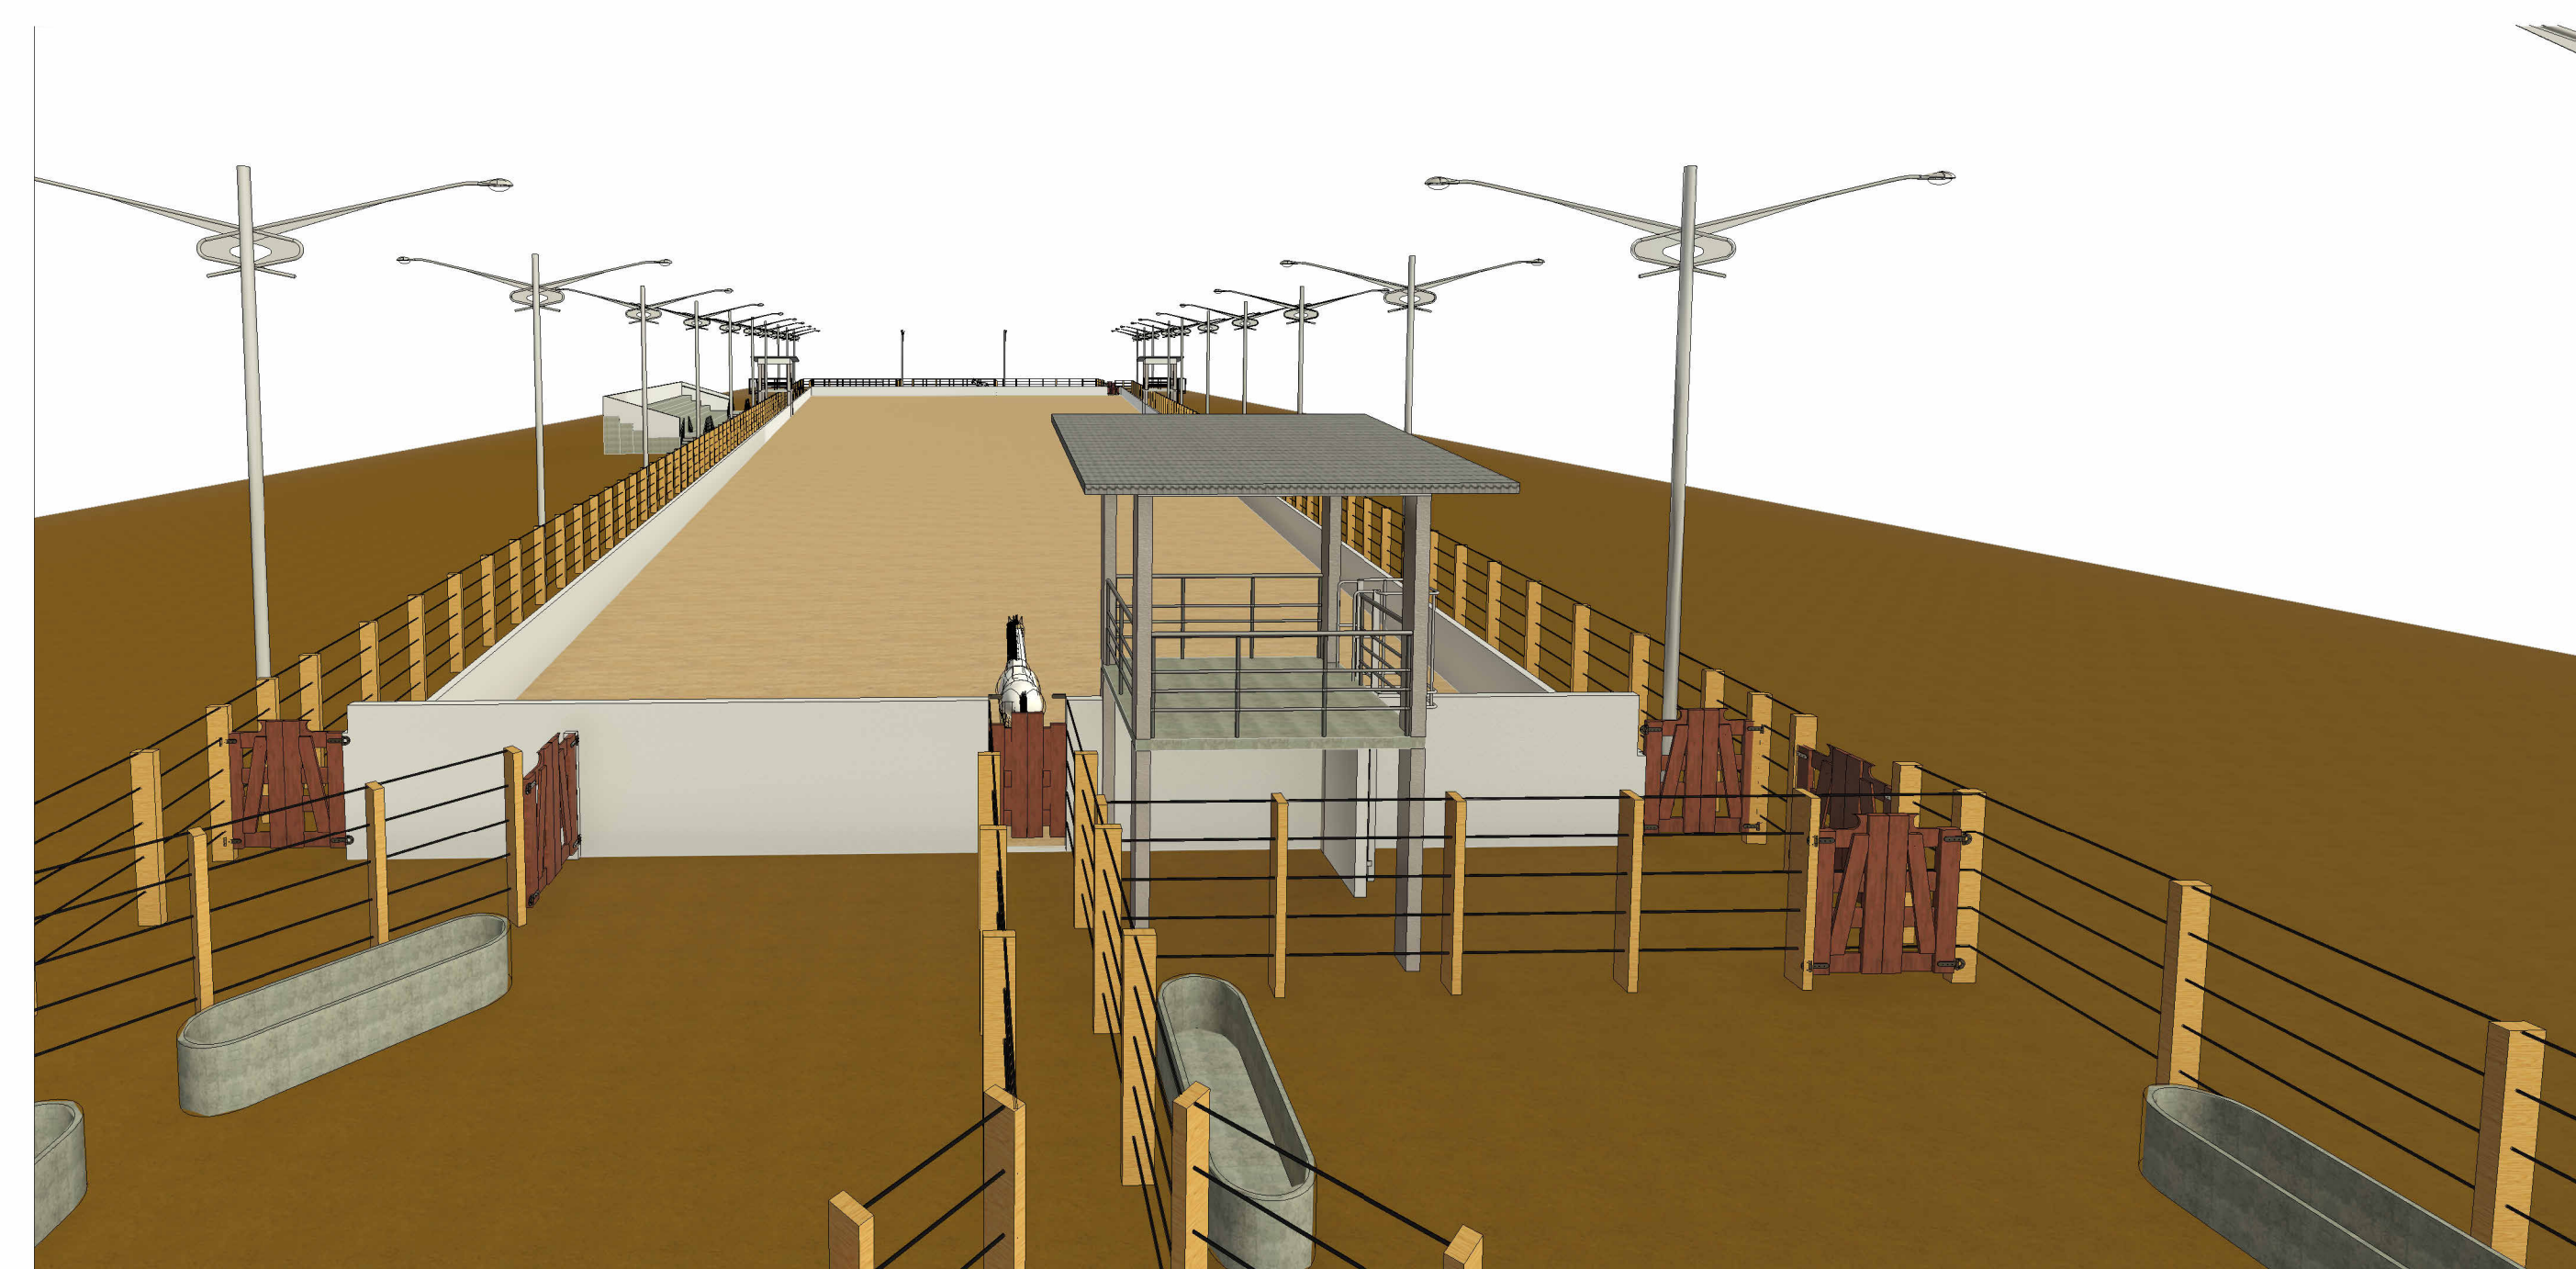


2 Perspectiva 01

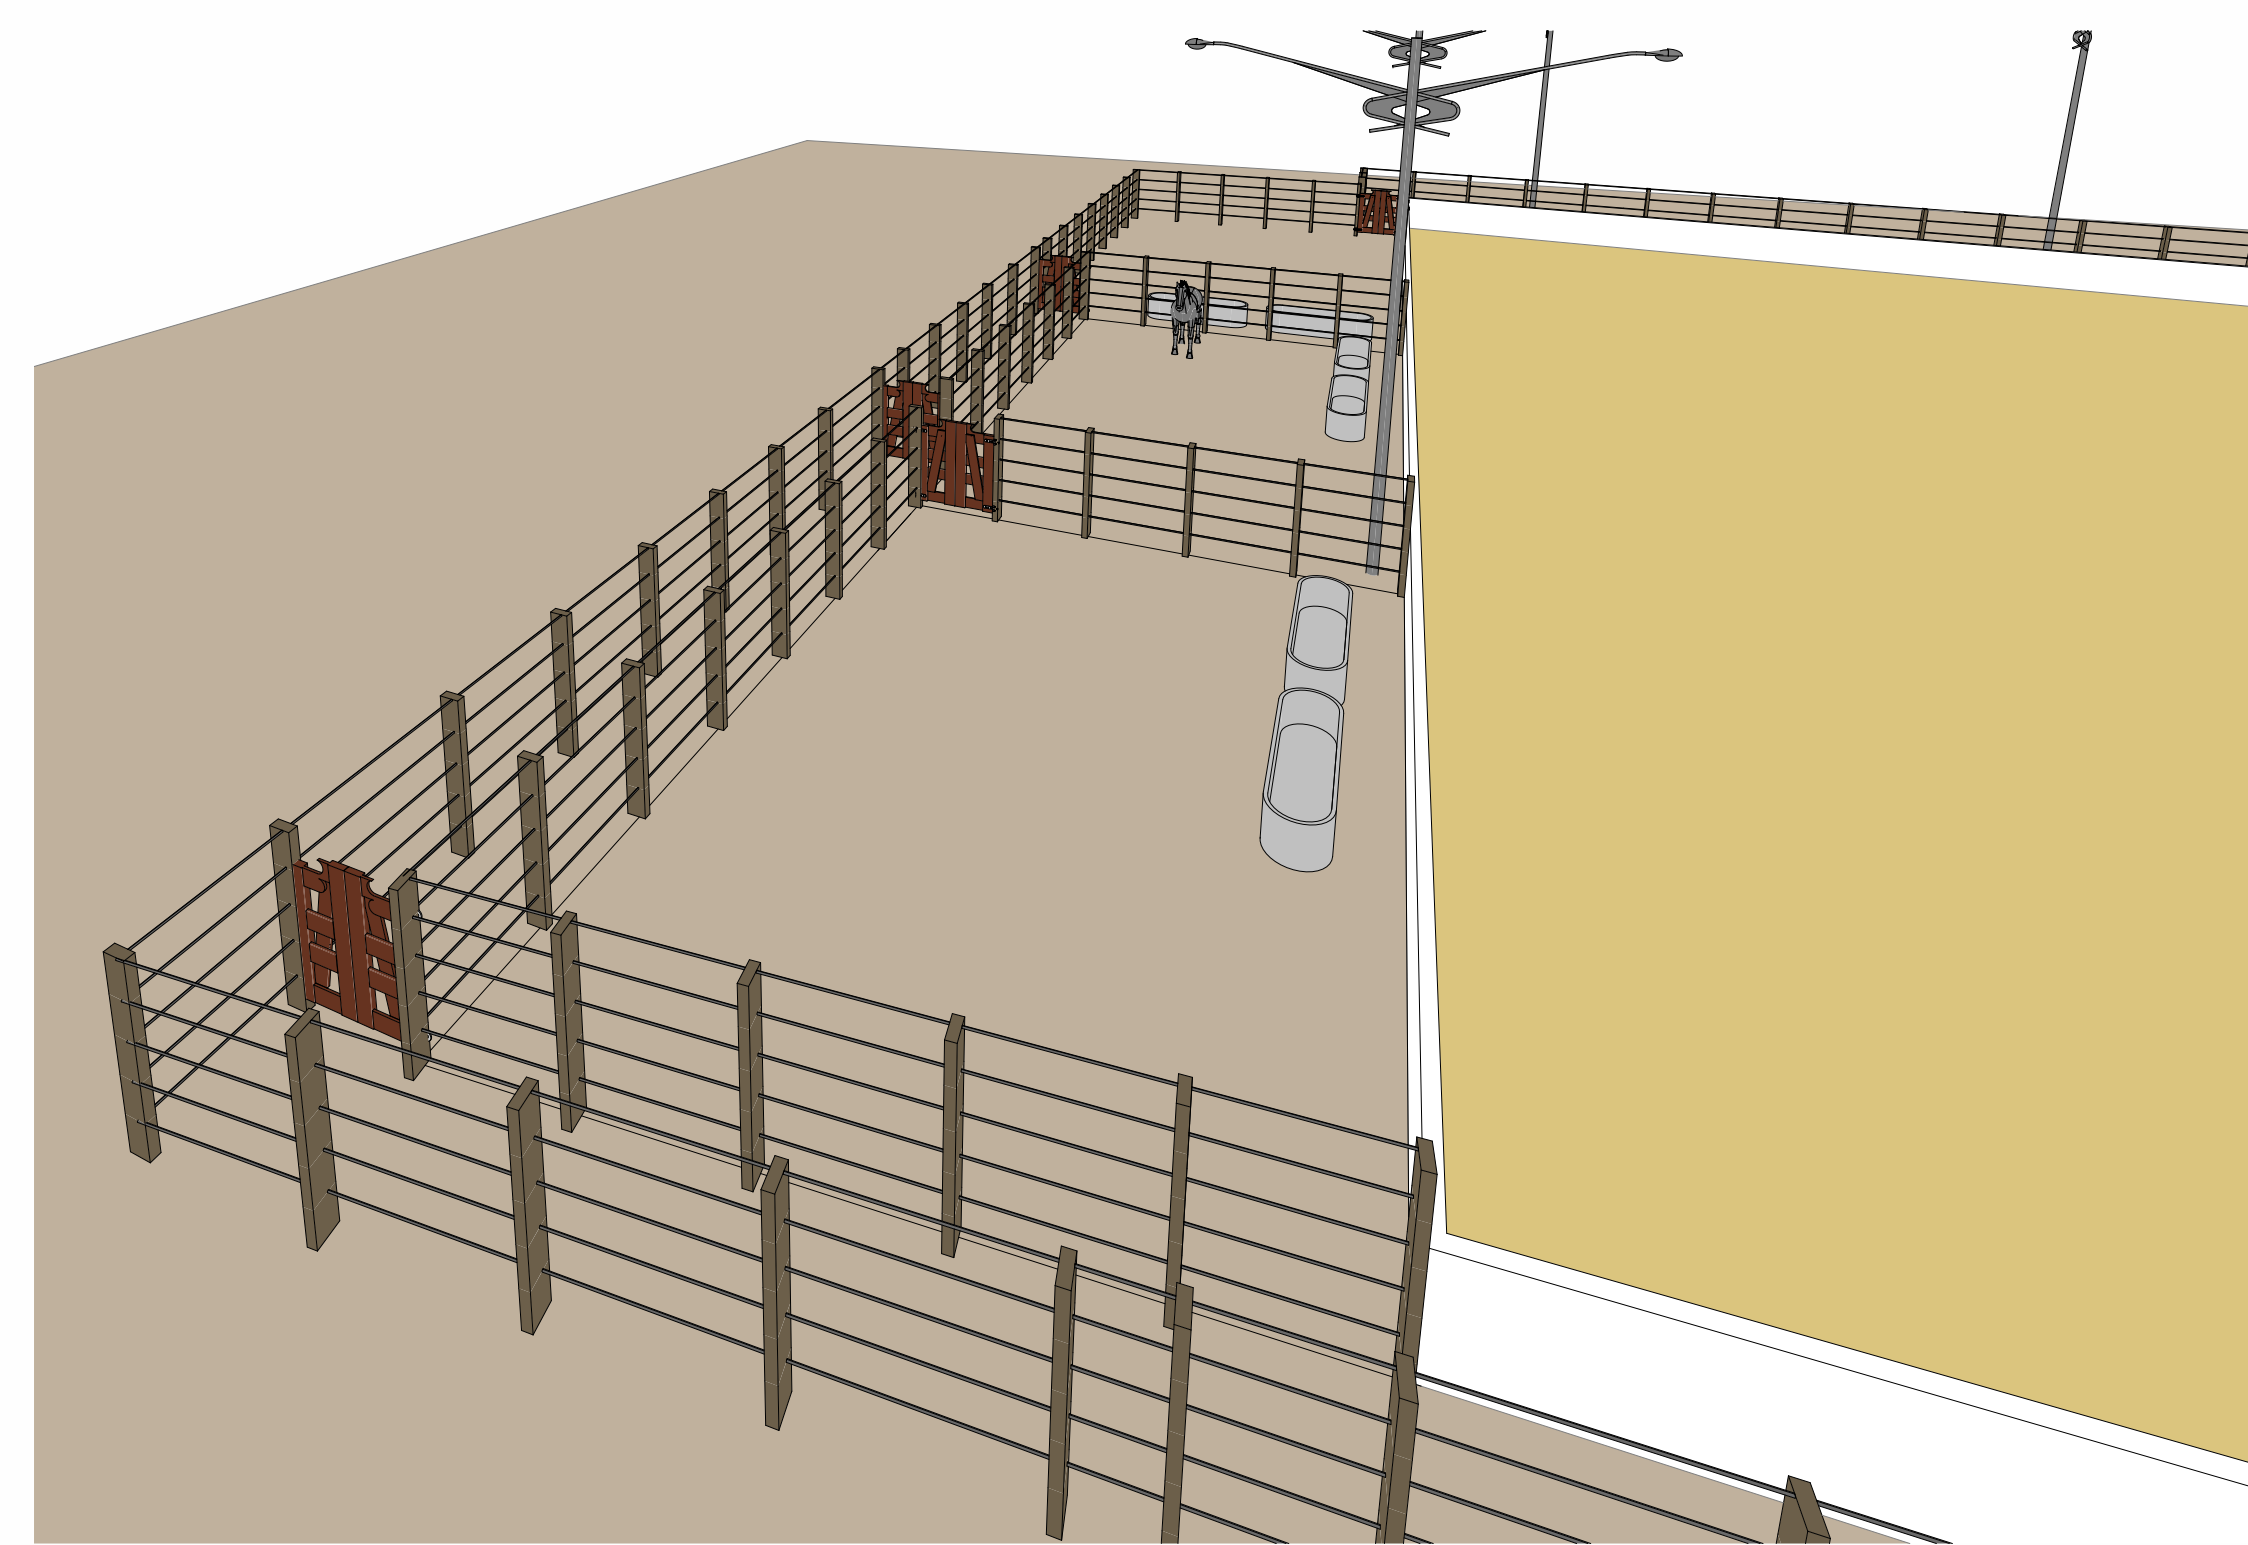

6 Perspectiva 04

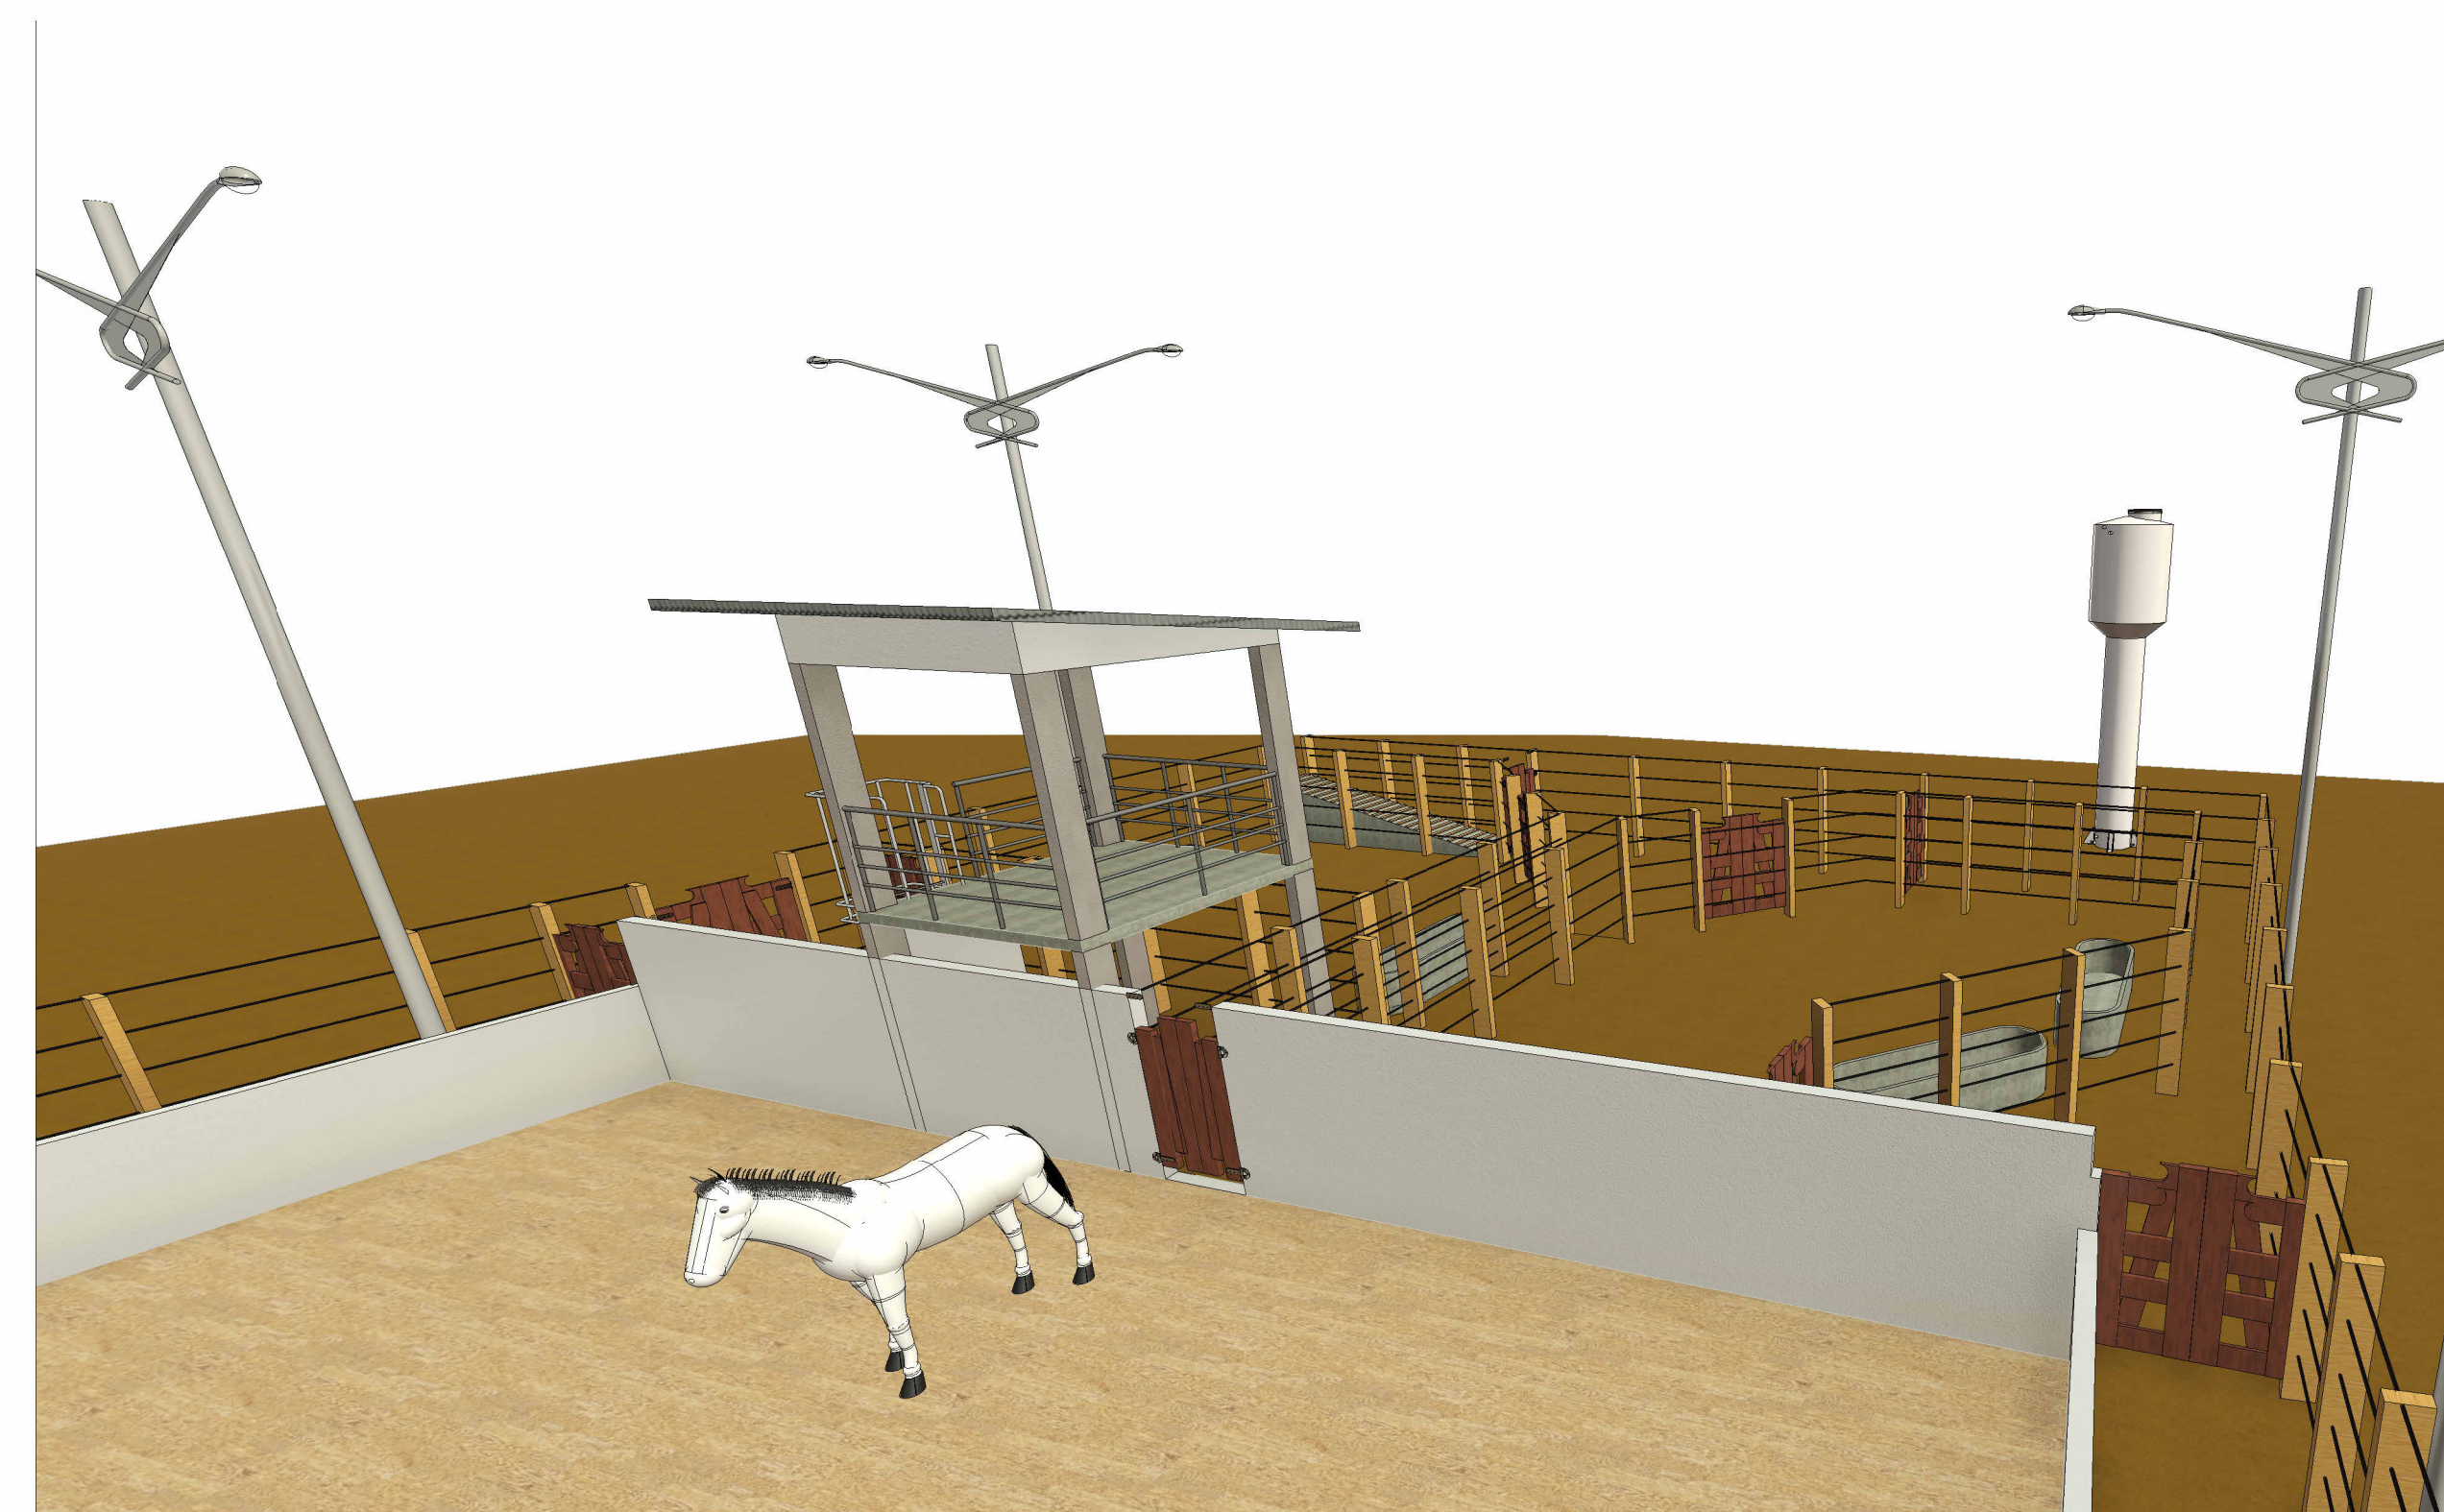

5 Perspectiva 03

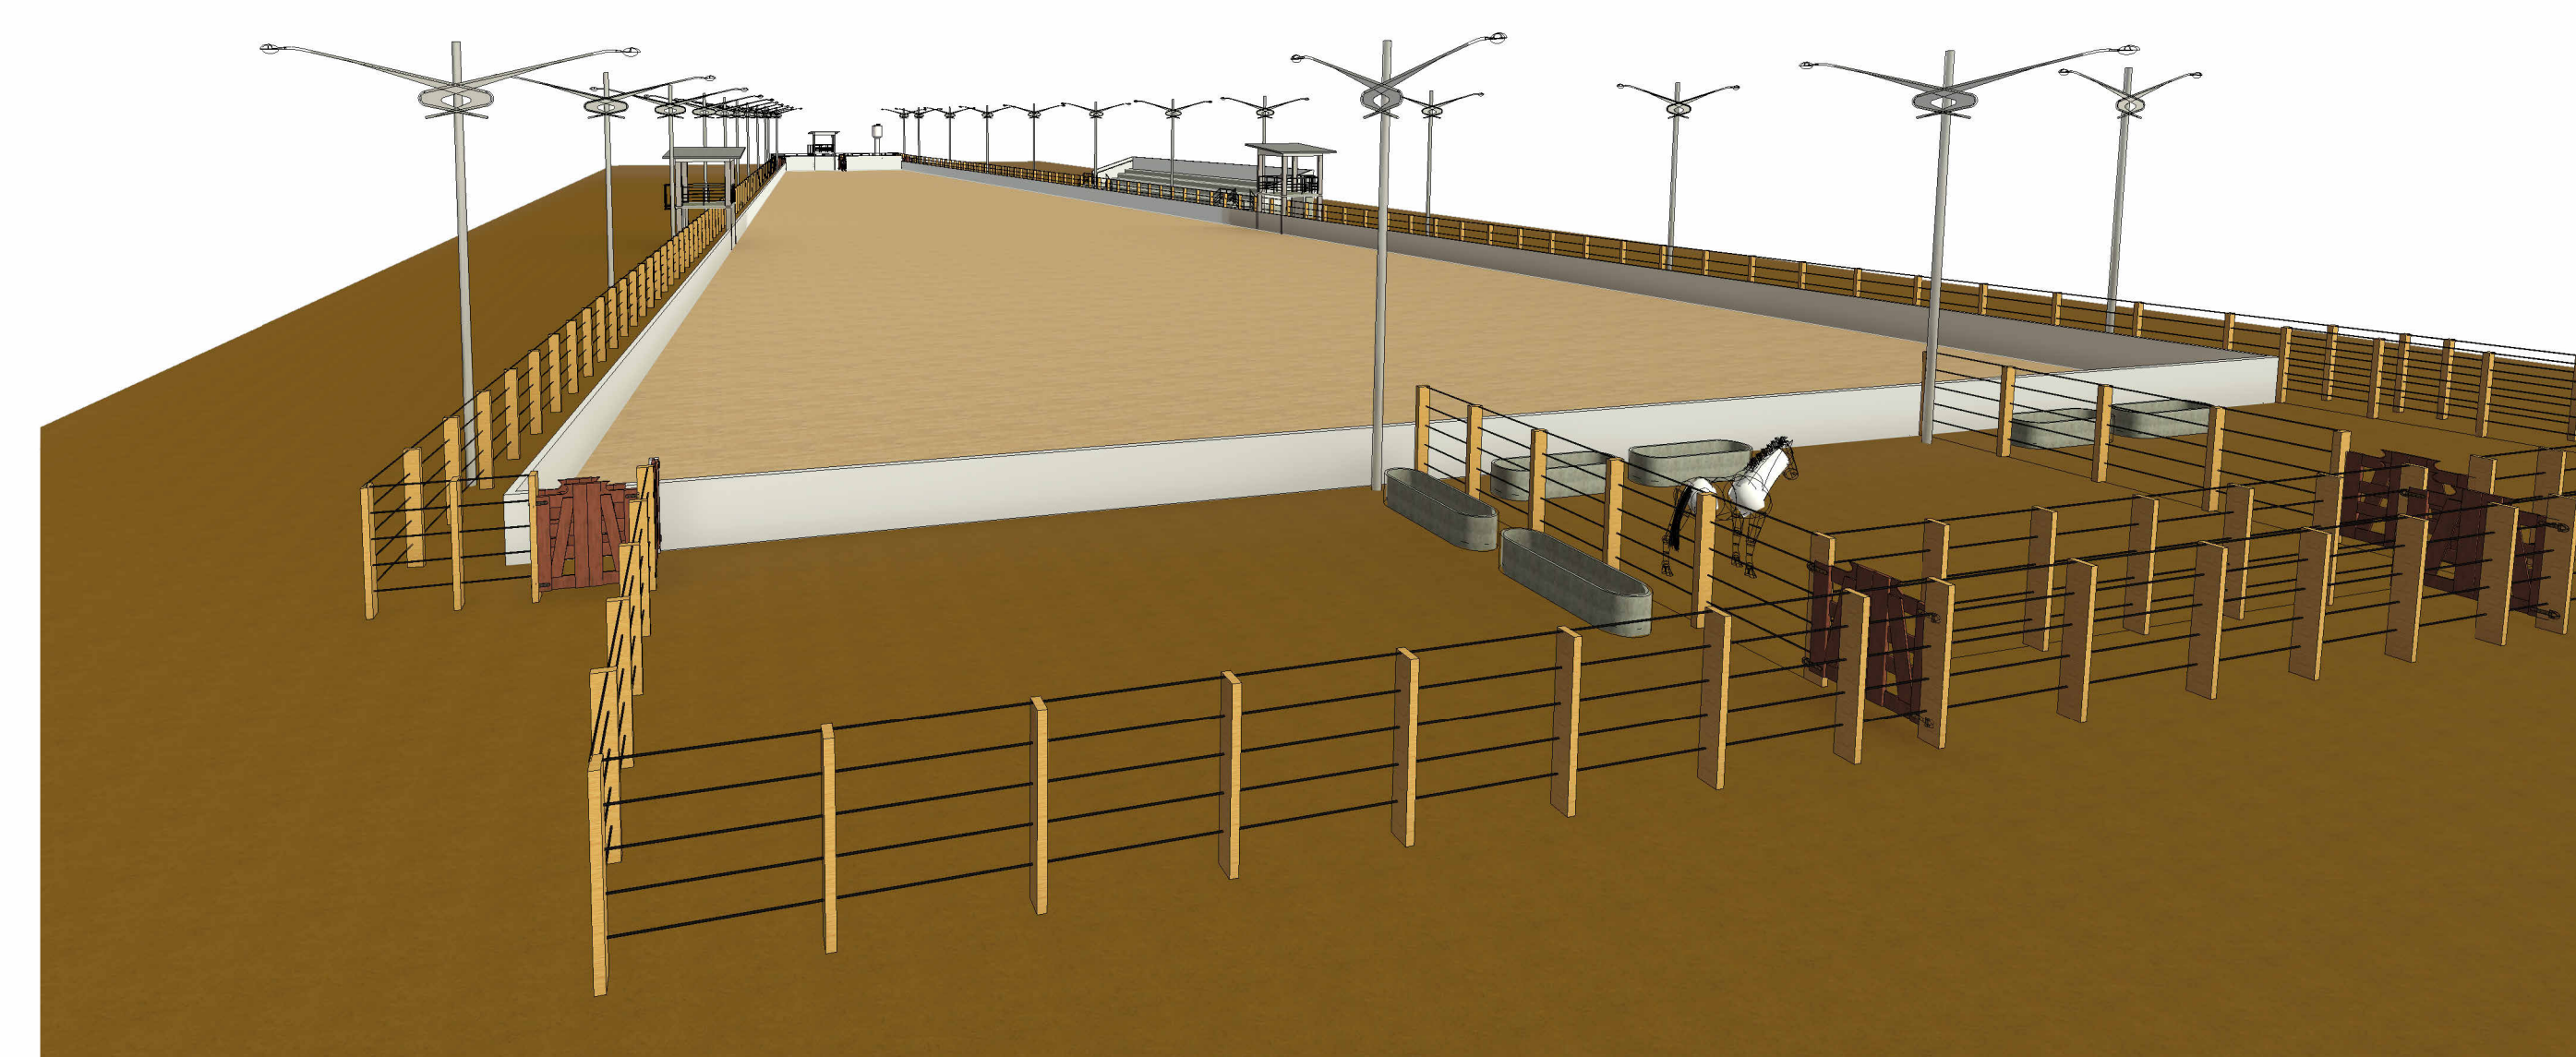

4 Perspectiva 02



3 Situação
1: 125

CONTRATO:

PROJETO ARQUITETÔNICO

OBRA:
Construção do Parque de Vaquejada em Taramã - Araguacema - TO

ENDEREÇO DA OBRA:
Taramã, Rua 6 com rua 9, Coord. Geográficas: -8.743494°, -49.372497°, Araguacema - TO

PROPRIETÁRIO: **PREFEITURA MUNICIPAL DE ARAGUACEMA - TO**
CNPJ Nº 02.070.621/0001-77

AUTOR DO PROJETO:

ENGR. CIVIL MARCIONE NUNES COELHO
CREA - GO 20966/0
CREA - TO 51144

ESCALA: 1: 125
DATA: Fevereiro/2025
MUNICÍPIO: Araguacema - TO

CONTEÚDO:
Vistas 3D, Vista em Perspectiva e Situação



FRANCHA: **03/03**