



Norte

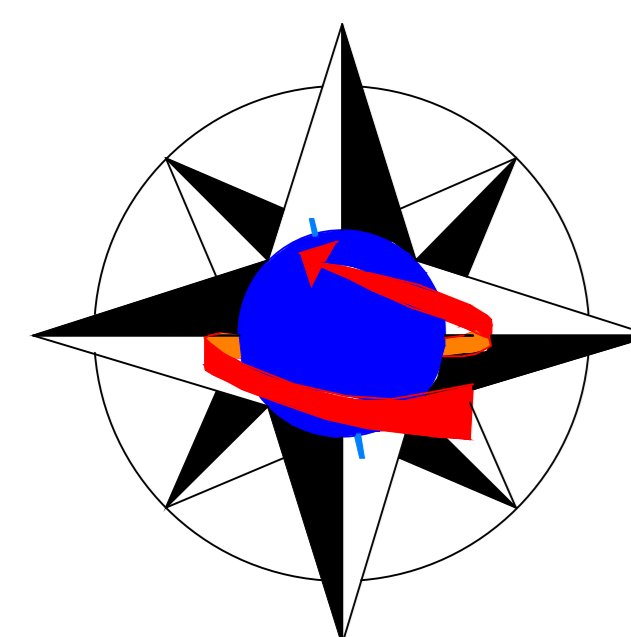


SITUAÇÃO LOTES CASAS POPULARES
SEM ESCALA

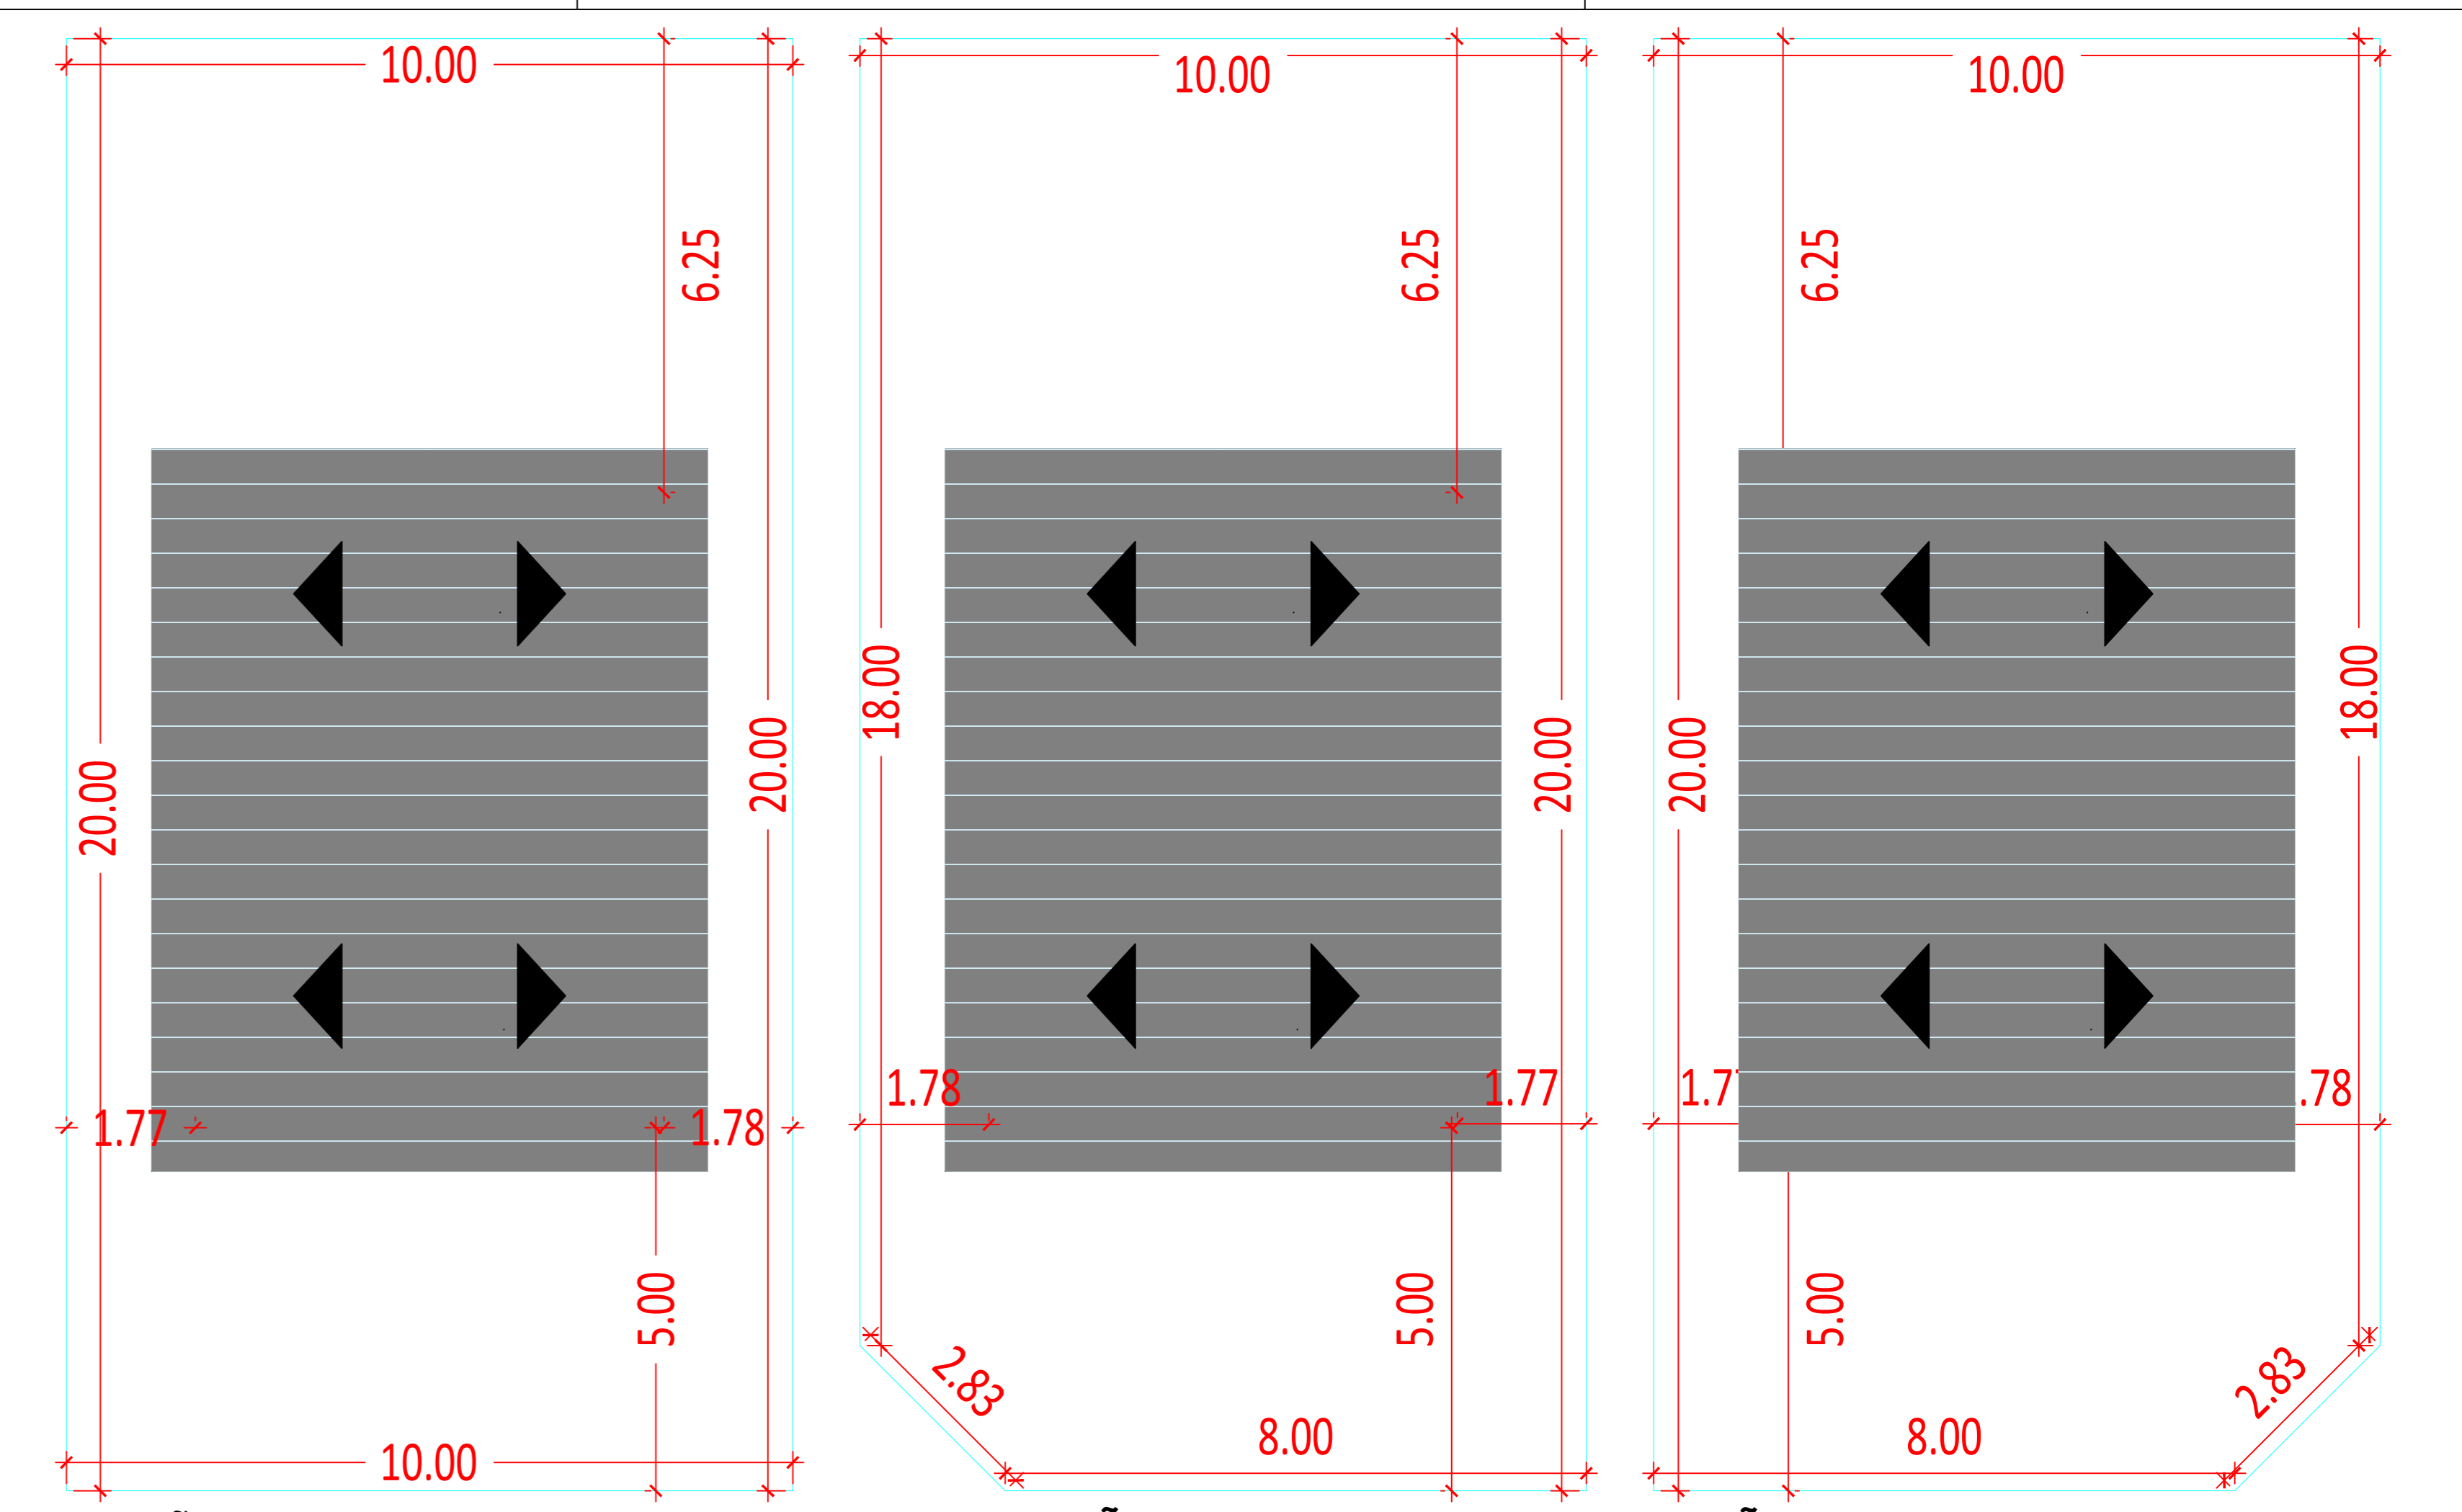

LOCAÇÃO LOTES CASAS POPULARES
QD 11: 05 a 14, 16, 17, 19 a 28
QD 12: 25

LOCAÇÃO LOTES CASAS POPULARES
QD 11: 18
ESCALA :1:75

LOCAÇÃO LOTES CASAS POPULARES
QD 11: 15
ESCALA :1:75

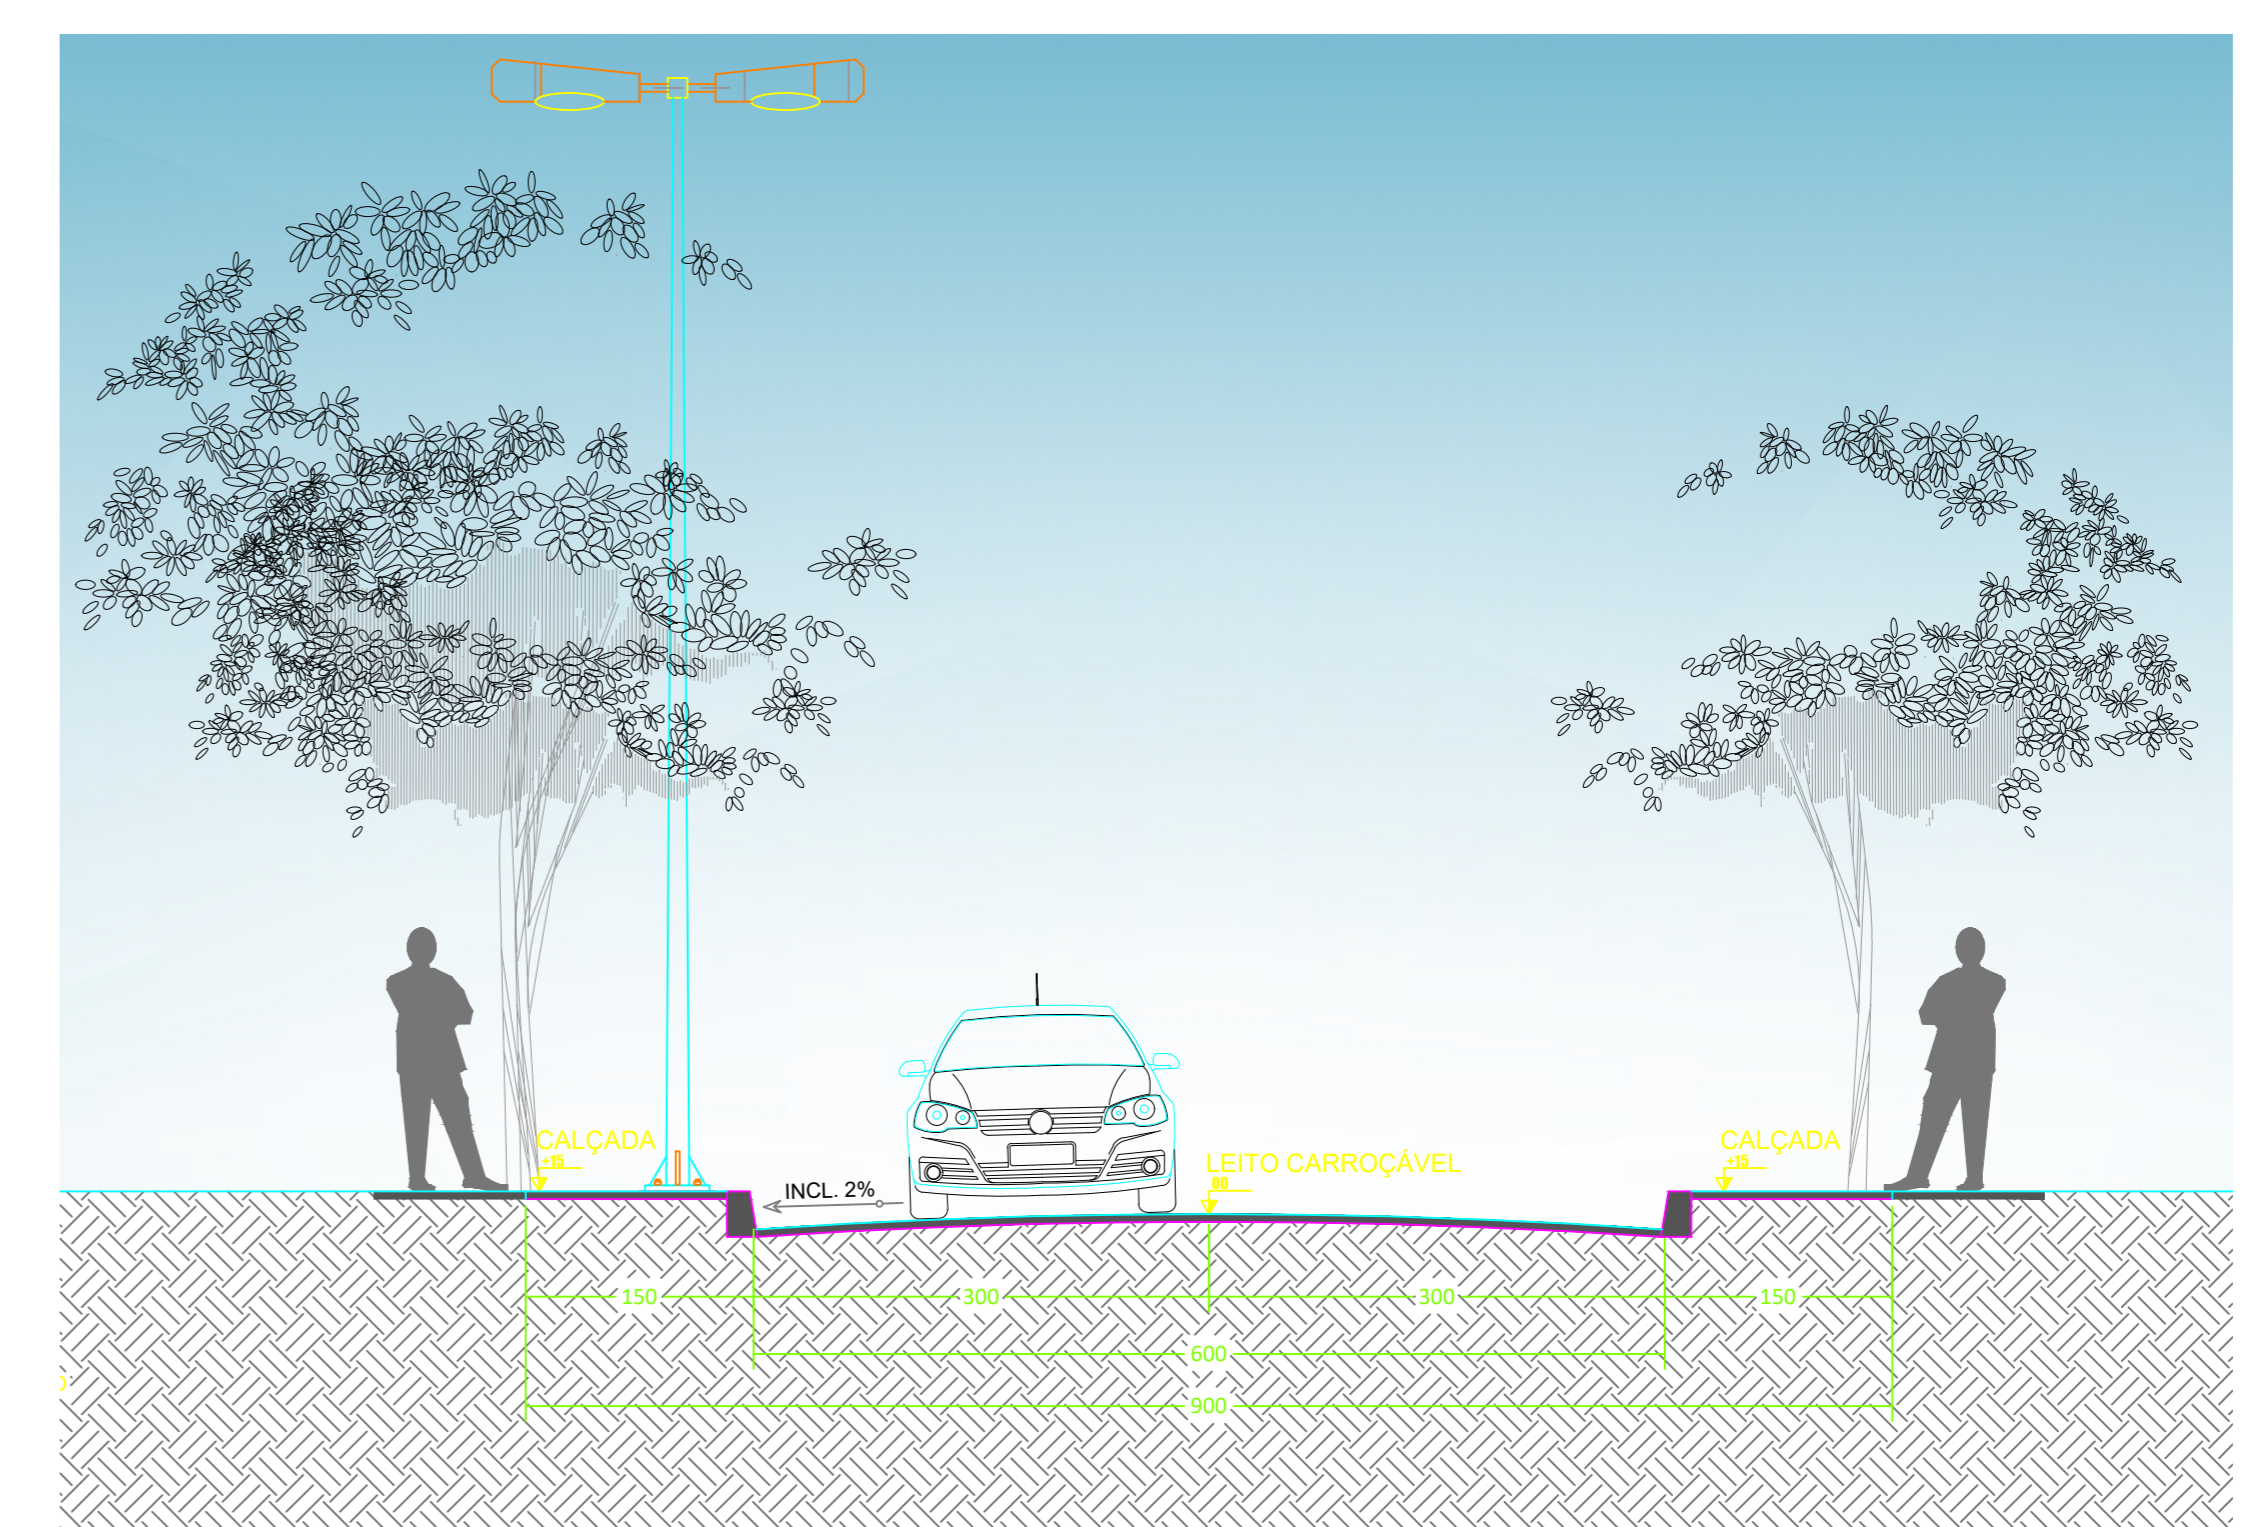

ARRUAMENTO FUTURO
SEM ESCALA



SITUAÇÃO LOTES CASAS POPULARES
SEM ESCALA



SITUAÇÃO LOTES CASAS POPULARES
SEM ESCALA

Convenção n.º 974576/2024 Contrato n.º 1100698-63
PROJETO SITUAÇÃO

OBRA CONSTRUÇÃO DE UNIDADES HABITACIONAIS NO MUNICÍPIO DE ARAGUACEMA/TO.
PROPRIETÁRIO: PREFEITURA MUNICIPAL DE ARAGUACEMA-TO
LOCAL: SETOR AEROPORTO, ARAGUACEMA - TO.

PROPRIETÁRIO
CNPJ: 02.070.621/0001-77

PREFEITURA MUNICIPAL DE ARAGUACEMA
AUTOR DO PROJETO
CPF: 028.411-17
CREA-TO n.º 326243/D-TO

RAFAEL CARVALHO DE AÇUJAR
ENGENHEIRO CIVIL
ESCALA: 1:75
DATA: JANEIRO/2025
CONTEÚDO:
- LEVANTAMENTO CADASTRAL
- MACROPARCELAMENTO
- CONTE SISTEMA VIÁRIO
- QUADRO DE ESPECIFICAÇÃO DO LOTE
- SITUAÇÃO 16 CASAS POPULARES