

APROVAÇÃO:

ARQUITETURA - APROVAÇÃO

Endereço: AVENIDA RIO BRANCO, SETOR CENTRAL, CROMÍNIA-GO. CEP: 75635-000.

02 COBERTURA ARQUIBANCADAS/ 02 BANCO RESERVA
TERREO

Proprietário

PREFEITURA MUNICIPAL DE CROMÍNIA

Autor e Responsável Técnico

ENG^a CIVIL LORENA DE SOUSA BRITO - CREA: 1014037239/D-GO

LOGOMARCA:



NÚMERO DE PAVIMENTOS:

TÉRREO

CONTEÚDO:

VISTA LATERAL ARQUIBANCADA
VISTA LATERAL BANCO RESERVA
VISTA SUPERIOR ARQUIBANCADA
VISTA SUPERIOR BANCO RESERVA

ÁREA DO TERRENO:

-

ÁREA TOTAL DA CONSTRUÇÃO:

XX M²

ÁREA PERMEÁVEL:

-

ÁREA IMPERMEÁVEL:

ARQUIVO:

REV00

FOLHA:

1/3


DATA:

05/03/2024

DESENHO:

ENG^a LORENA DE SOUSA BRITO


SENTIDO DA INCLINAÇÃO DO TETO
(INCLINAR ENTRE 5% A 10%)

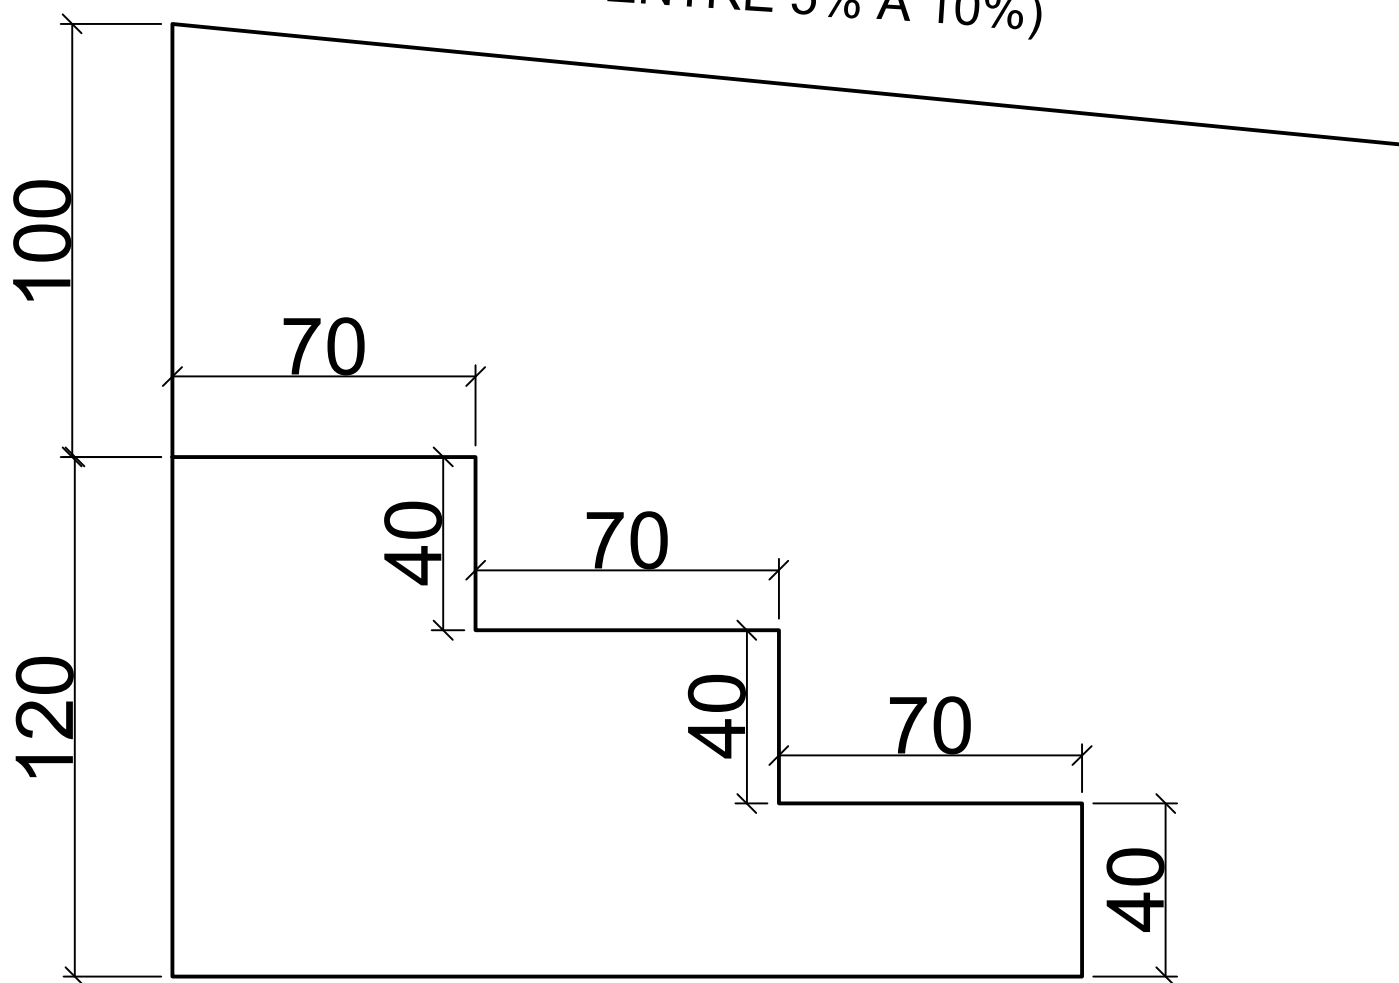

VISTA LATERAL ARQUIBANCADA


Escala: 1:100

SENTIDO DA INCLINAÇÃO DO TETO
(INCLINAR ENTRE 5% A 10%)

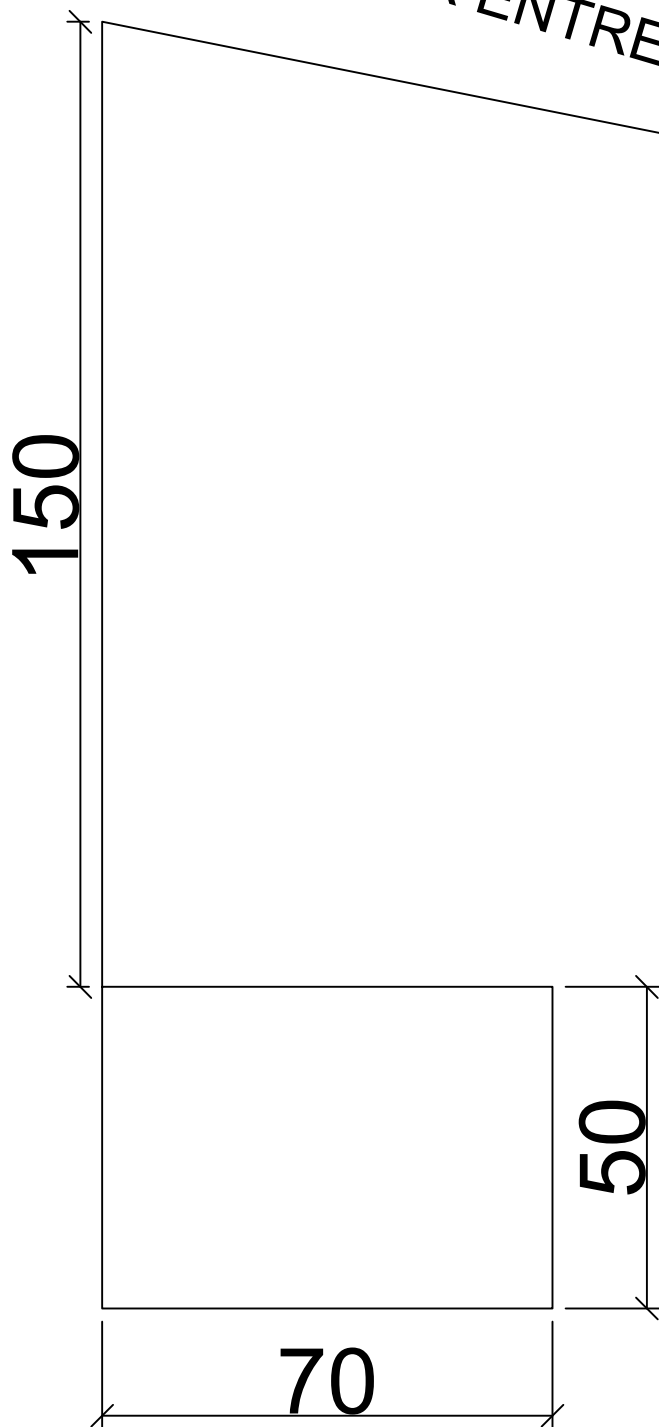


VISTA LATERAL BANCO RESERVA

Escala: 1:100

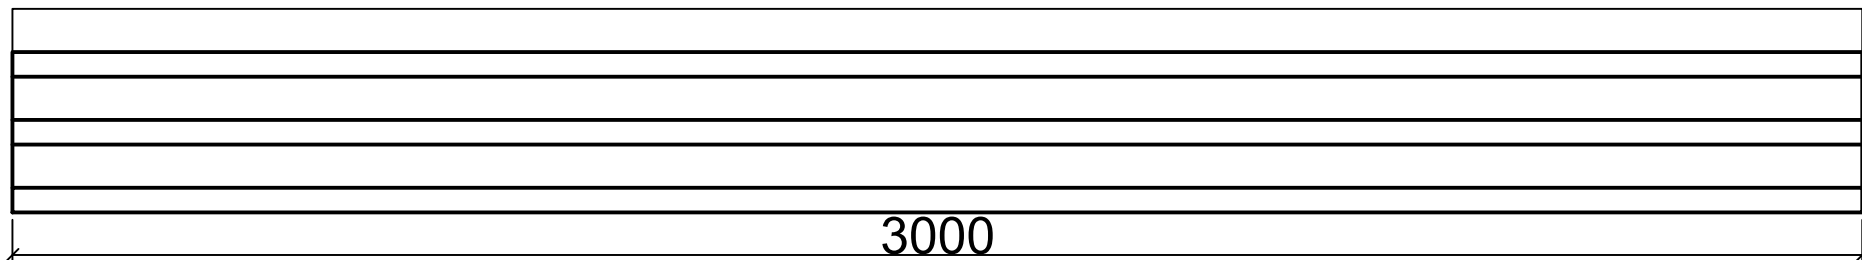

VISTA SUPERIOR ARQUIBANCADA
Escala: 1:100

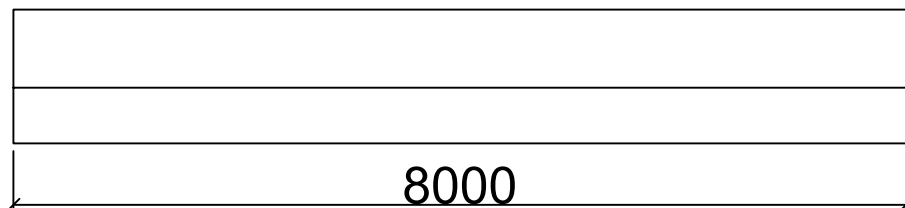

VISTA SUPERIOR BANCO RESERVA
Escala: 1:100

Proponente: Prefeitura Municipal de Cromínia - Goiás.	
Local: Cromínia - Goiás. Data:30/08/2024	
Obra: Construção das cobertura das arquibancadas e banco reserva no Estadio Benedito Carlyle	
COBERTURA PARA 02 ARQUIBANCAS E 02 PARA BANCO RESERVA	



PLANILHA ORÇAMENTÁRIA							
Tabela de Preços: - CUSTOS DE MATERIAL E MÃO DE OBRA CIVIL – COTAÇÃO							
ITEM	FONTE	DESCRIÇÃO	UNID	QUANT.	MAT.	MO	PREÇO TOTAL
1	COTAÇÃO	ESTRUTURA METÁLICA CONVENCIONAL EM AÇO DO TIPO USI SAC-300 COM FUNDO ANTICORROSIVO	KG	3.603,40	R\$9,25	R\$3,02	R\$ 44.213,71
2	COTAÇÃO	TELHA GALV. TRAPEZOIDAL	KG	1.675,40	R\$ 6,25	R\$2,90	R\$ 15.329,91
		TOTAL					R\$ 59.543,62

LORENA DE S. BRITO
 ENGENHEIRO CIVIL
 CREA 1014037239/D-
 GO