
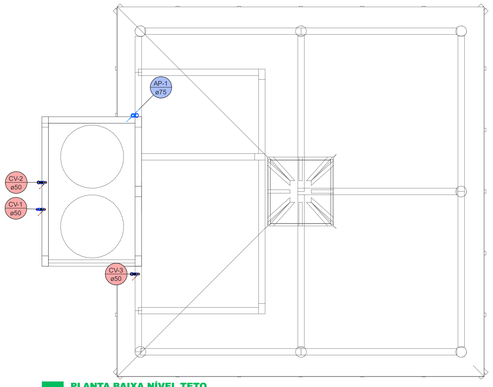



Lista de materiais :: TETO		
Pluvial		
	PVC Esgoto	
	Anel de borracha	
	75mm - 3"	3 pç
	Joelho 45	
	75 mm	1 pç
	Junção simples	
	75 mm 75 mm	1 pç
	Tubo rígido c/ ponta lisa	
	75 mm - 3"	3.09 m
Ventilação		
	PVC Esgoto	
	Anel de borracha	
	50mm - 2"	6 pç
	Joelho 90	
	50 mm	6 pç
	Terminal de ventilação	
	50 mm	3 pç
	Tubo rígido c/ ponta lisa	
	50 mm - 2"	10.4 m


1 PLANTA BAIXA NÍVEL TETO
1:50


Legenda de peças :: TETO		
	PVC Esgoto	
P1	Anel de borracha	
	75mm - 3"	1pç
	Luva simples	
	75 mm	1pç
	PVC Esgoto	
V2	Anel de borracha	
	50mm - 2"	1pç
	Joelho 90	
	50 mm	1pç
	PVC Esgoto	
V3	Terminal de ventilação	
	50 mm	1pç
	PVC Esgoto	
V4	Anel de borracha	
	50mm - 2"	1pç
	Joelho 90	
	50 mm	1pç
	PVC Esgoto	
V5	Terminal de ventilação	
	50 mm	1pç

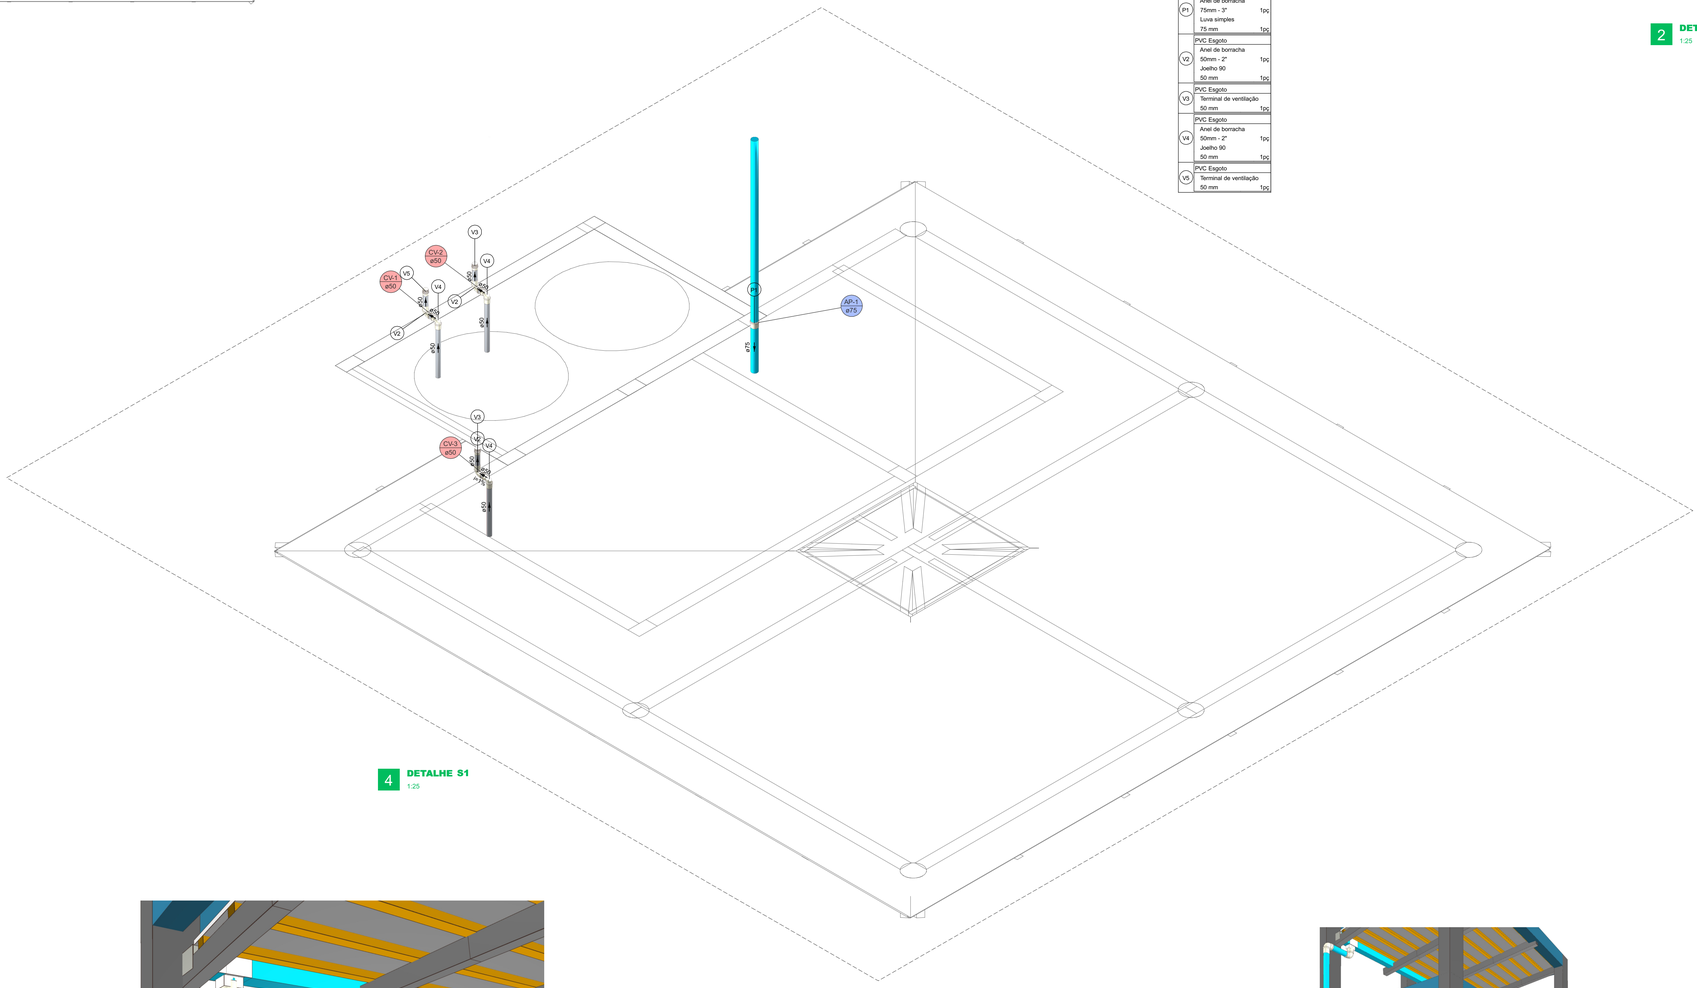

4 DETALHE S1
1:25

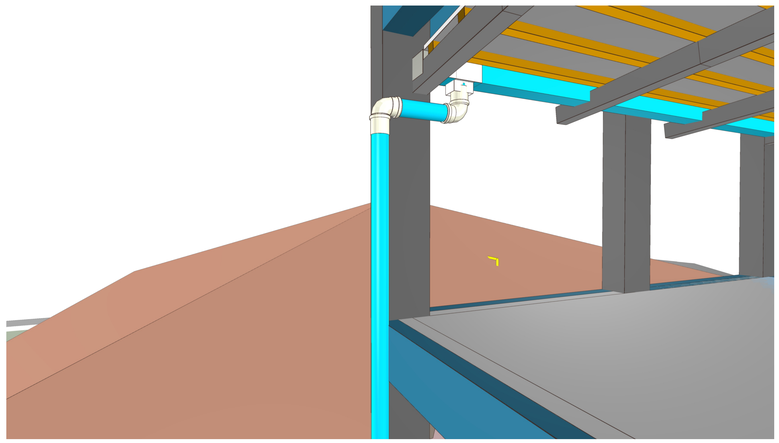


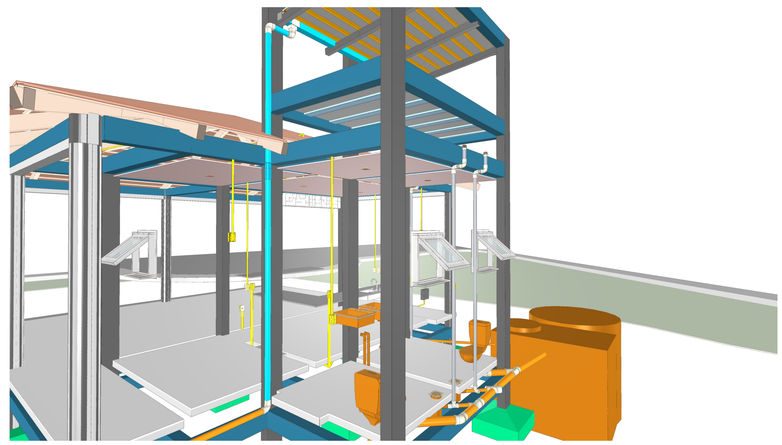

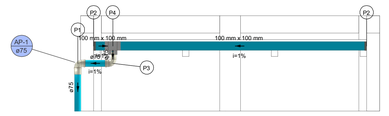

Legenda de peças :: PLATIBANDA		
	PVC Esgoto	
P1	Anel de borracha	
	75mm - 3"	1pç
	Joelho 90	
	75 mm	1pç
	Calha metálica	
P2	Cabeceira retangular	
	100 mm x 100 mm	1pç
	PVC Esgoto	
P3	Anel de borracha	
	75mm - 3"	1pç
	Joelho 90	
	75 mm	1pç
	Calha metálica	
P4	Adaptador para bocal retangular	
	100 mm x 100 mm - 70 mm x 120 mm	1pç

2 DETALHE S1
1:25

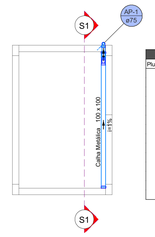

Lista de materiais :: PLATIBANDA		
Pluvial		
	Calha metálica	
	Adaptador para bocal retangular	
	100 mm x 100 mm - 70 mm x 120 mm	1 pç
	Cabeceira retangular	
	100 mm x 100 mm	2 pç
	Calha retangular	
	100 mm x 100 mm	3.15 m
	PVC Esgoto	
	Anel de borracha	
	75mm - 3"	2 pç
	Joelho 90	
	75 mm	2 pç
	Tubo rígido c/ ponta lisa	
	75 mm - 3"	2.37 m

3 PLANTA BAIXA NÍVEL PLATIBANDA
1:50

ESCANEIE E VEJA O MODELO 3D

PARA USO DA PREFEITURA

APROVAÇÕES:
PREFEITURA
CAU-TO
CBM-TO

PREFEITURA MUNICIPAL DE FORMOSO DO ARAGUAIA
FORMOSO NA DIREÇÃO CERTA!

PROJETO

PROJETO SANITÁRIO

PARTES ENVOLVIDAS

FOLHA 2/2

PROPRIETÁRIO:
R: Mi
PREFEITURA MUNICIPAL DE FORMOSO DO ARAGUAIA
CNPJ: 02.075.216/0001-41

AUTOR DO PROJETO:
ENGENHEIRO CIVIL
PETERSON DIAS SANTOS
CREA - 317-167/D-TO

RESPONSAVEL TÉCNICO
PETERSON DIAS SANTOS:85090174172
Assinado de forma digital por PETERSON DIAS SANTOS:85090174172
Dados: 2026.03.20 16:52:23 -03'00'
ENGENHEIRO CIVIL
PETERSON DIAS SANTOS
CREA - 317-167/D-TO

DADOS DO PROJETO

OBJETO: Sanitário - TETO - Folha 1
ENDEREÇO: Av. Jorge Montel, 96-184 - Planalto, Formoso do Araguaia - TO, 77470-000
Nº DE PAVIMENTOS: 1

CONTEÚDO DA PRANCHA:

QUADRO DE ÁREAS:

ÁREA DO TERRENO:	65,94 m²
ÁREA DO QUIOSQUE:	2054,62 m²

ESCALA: Indicada
DATA: 17/03/2026
DESENHO: ENG. ADÃO LÁZARO (63) 99297-0548 - eng.adaolazaro@gmail.com

Este projeto tem seus direitos protegidos pela Lei de Direitos Autorais - Lei n°5194, 24-12-66