



Do: Departamento de Engenharia e Terras

Aragarças, 25 DE MARÇO DE 2025

Segue em anexo o CROQUI para modelo de ARCO da entrada da cidade de Aragarças-GO;

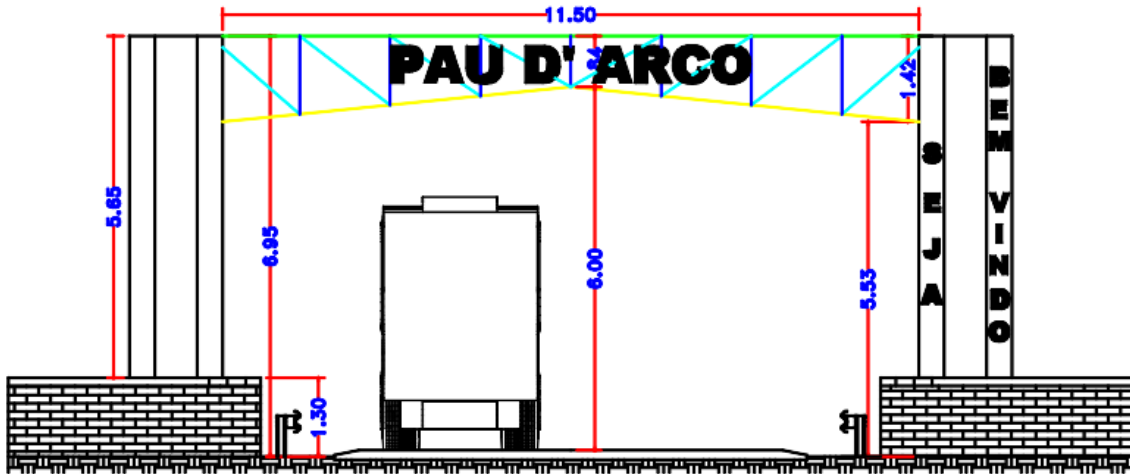

VISTA FRONTAL
ESCALA 1:75

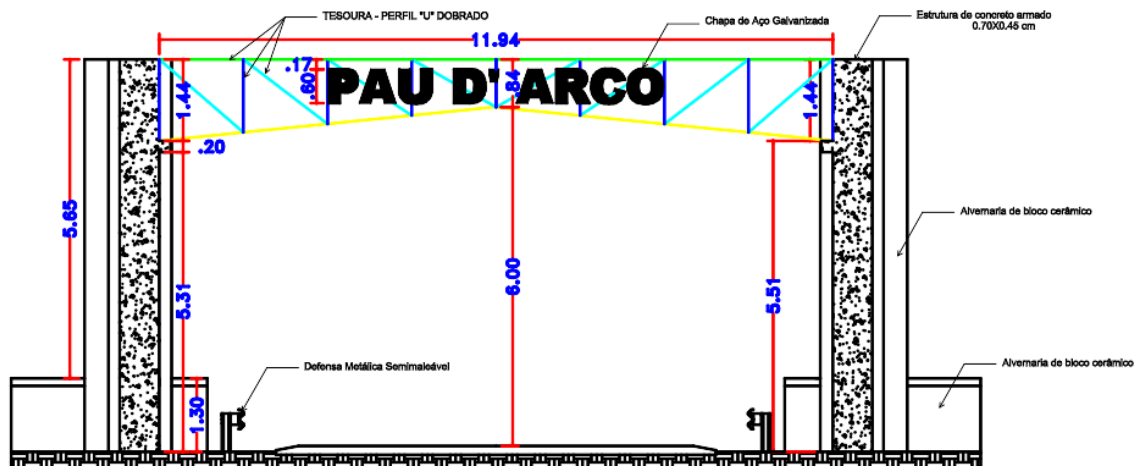

CORTE AA
ESCALA 1:75

OBS: IMAGENS MERAMENTE ILUSTRATIVAS. CONFERIR TODAS AS DIMENSÕES IN LOCO.

Salomão Henrique Duraes Barros
Engenheiro Civil
1019154500D-GO

SALOMAO HENRIQUE DURAES BARROS
ENG CIVIL