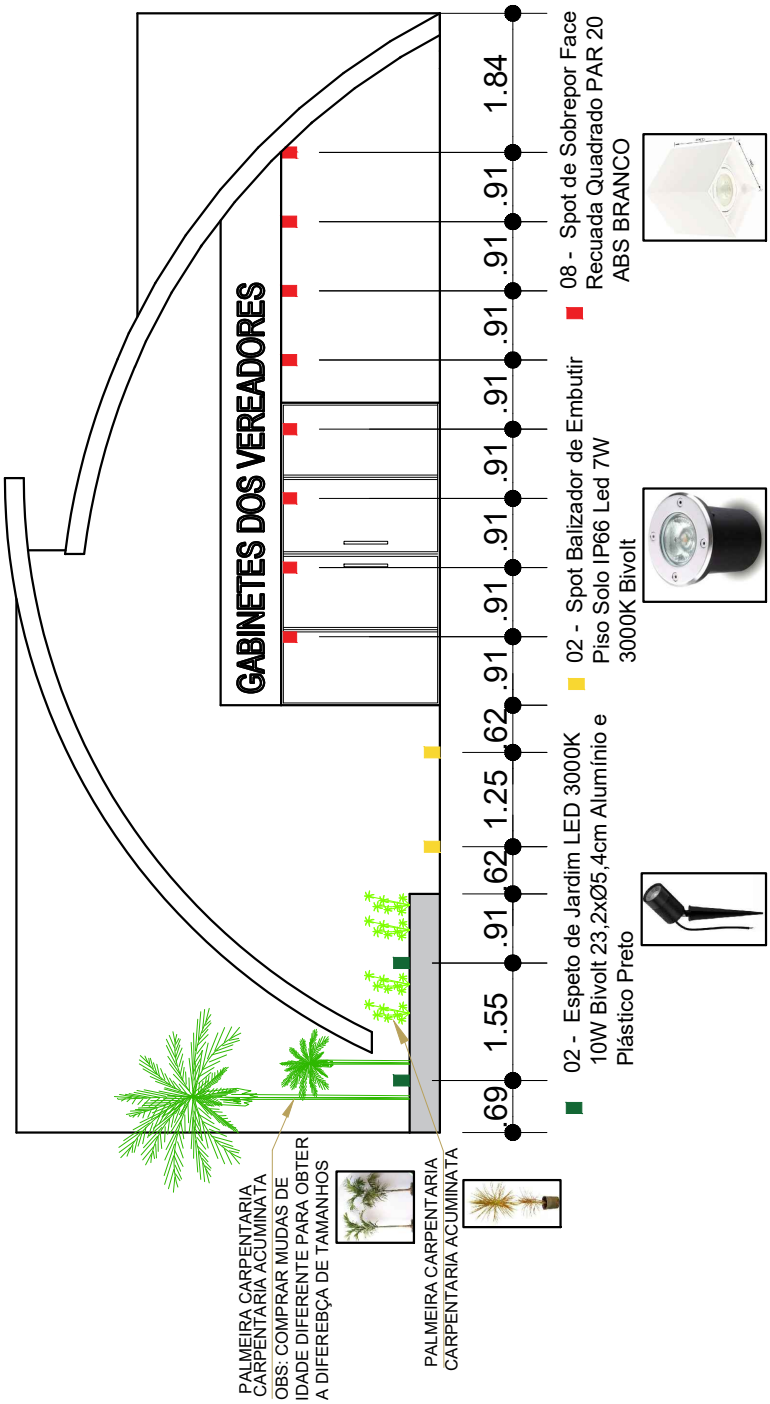

NATHALE SCHWAAB
ARQUITETURA E INTERIORES

TÍTULO:

DETALHAMENTO FACHADA- LUMINARIAS E PAISAGISMO

ESC: 1:100

PROPRIETÁRIO:

CÂMARA MUNICIPAL DE ARAGARÇAS - GO.
CNPJ: 01.870.847/0001-90

AUTOR DO PROJETO :

NATHALE A. SCHWAAB
ARQUITETA E URBANISTA

ENDEREÇO:

Rua José de Barros Souza, 09.
Setor Centro Administrativo, Aragarças-GO.

NOVEMBRO / 2025

FOLHA: 02 / 03