



- PAREDE ALVENARIA- ( revestida com porcelanato amadeirado claro ou pintada com tinta CAMURÇA )
- MARQUISE EM ACM BRANCO OU CHAPA DE AÇO ESCOVADO PINTADA DE BRANCO
- LETRA CAIXA ALTA ARIAL - ACM AZUL ESCURO
- CANTEIRO REVESTIDO COM ACM BRANCO OU COM O MESMO REVESTIMENTO DO PISO

FACHADA - DETALHAMENTO  
ESC.: 1:100

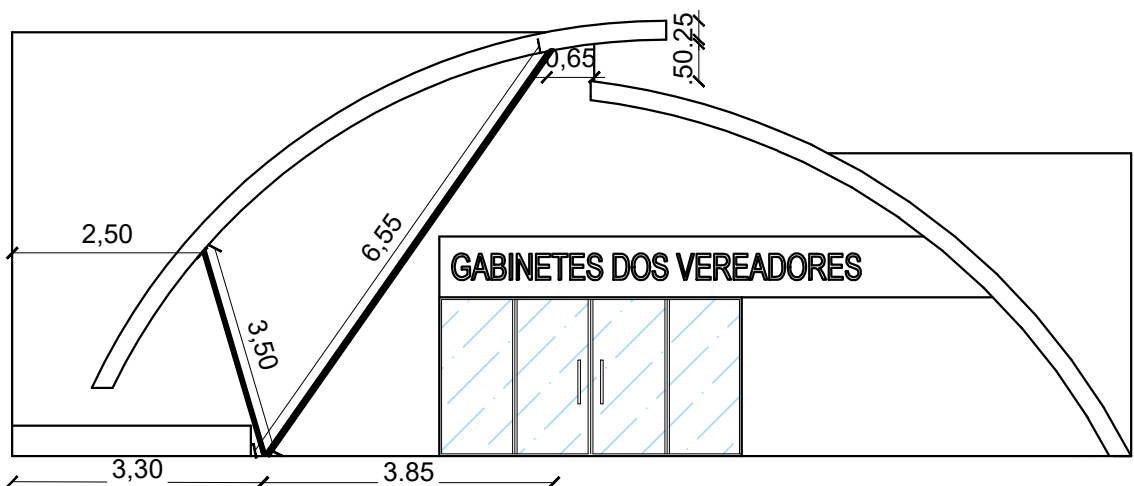


FACHADA - DETALHAMENTO  
ESC.: 1:100

ESTRUTURA METALICA R= 2CM, PINTADA DE AZUL ESCURO

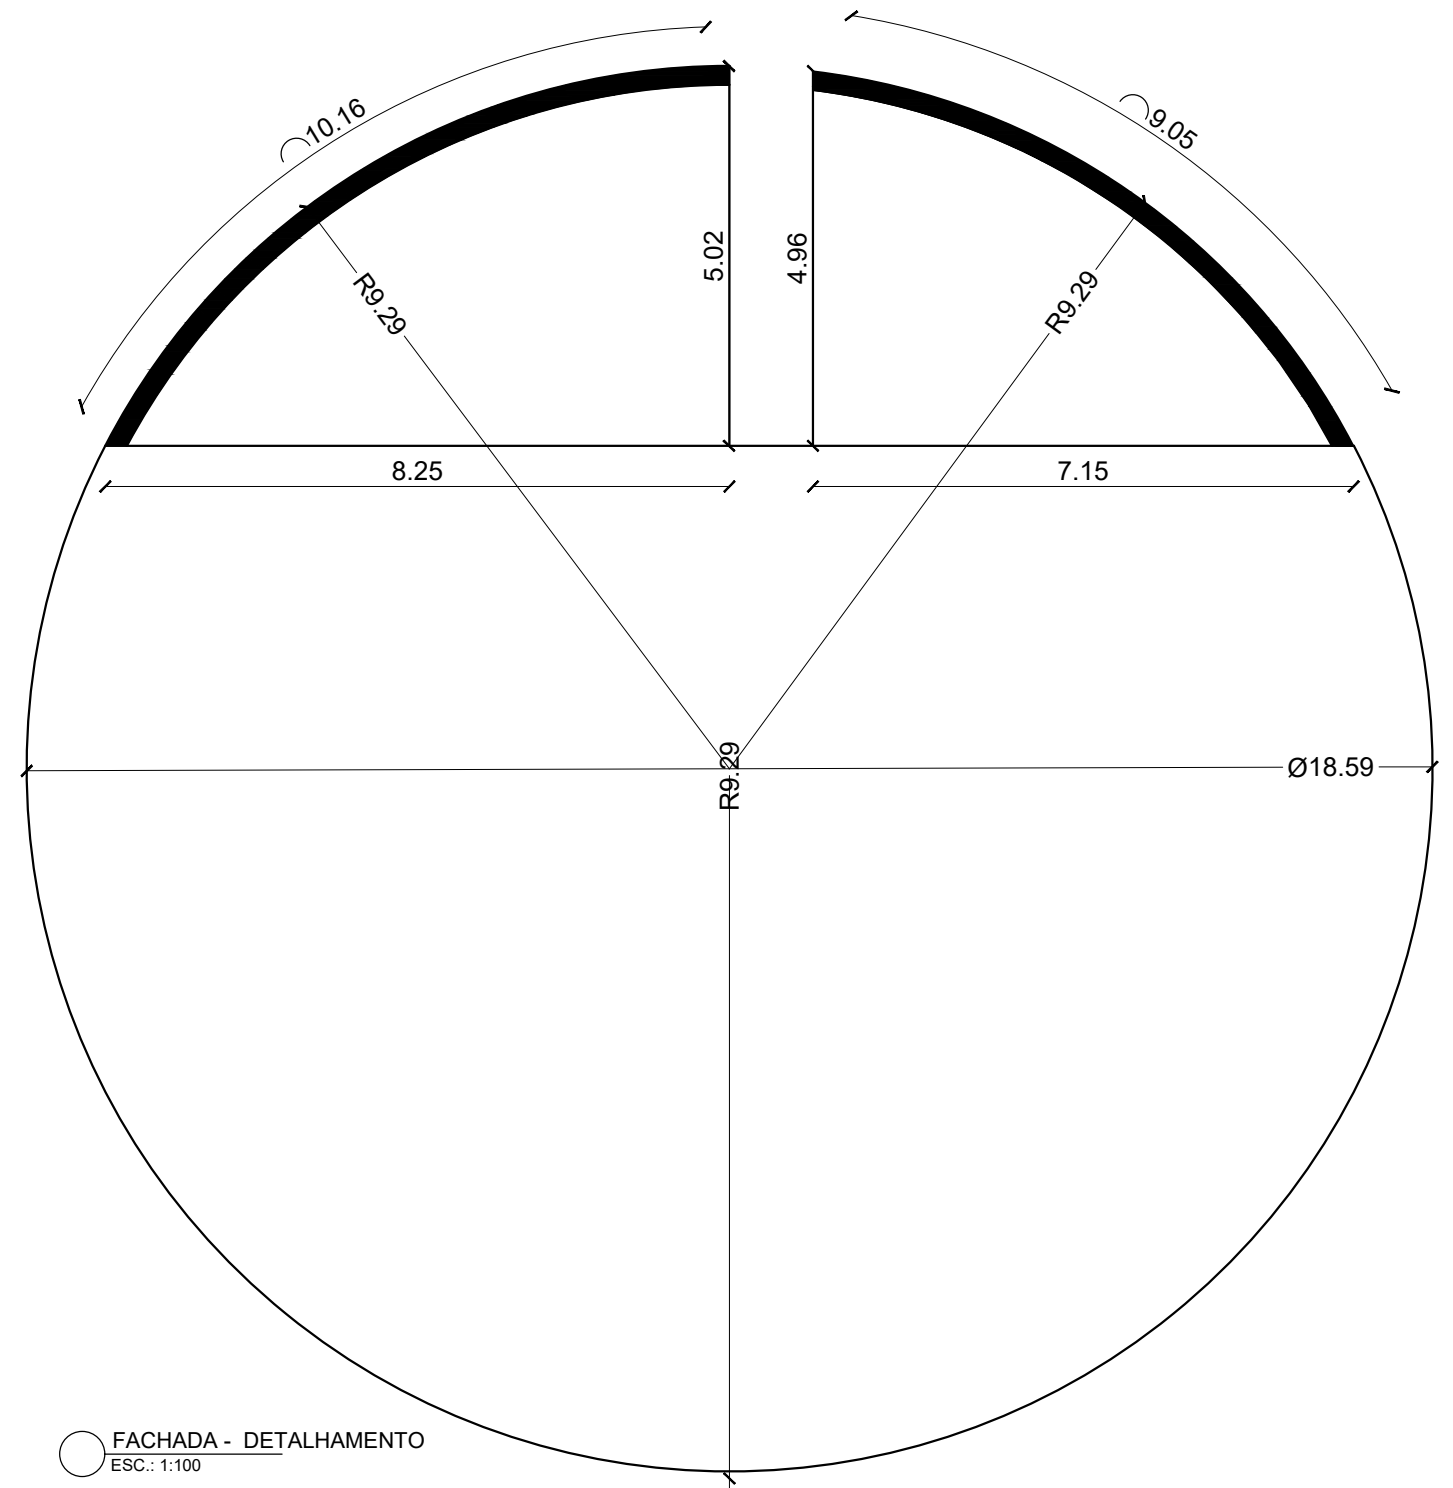

FACHADA - DETALHAMENTO  
ESC.: 1:100

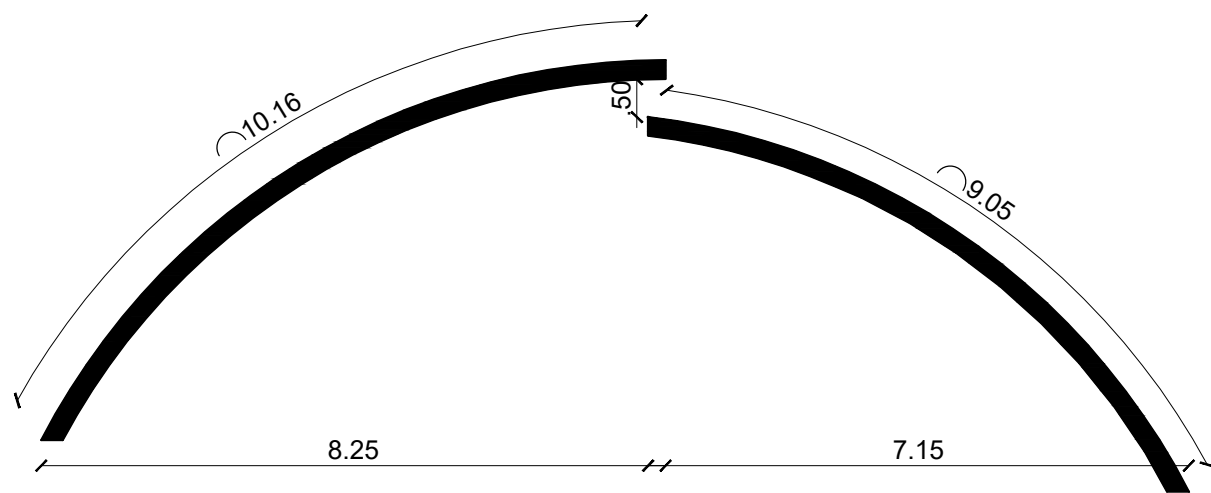

FACHADA - DETALHAMENTO  
ESC.: 1:100



TÍTULO:  
PLANTA BAIXA - LAYOUT E IMPLANTAÇÃO (GABINETE DOS VEREADORES)

PROPRIETÁRIO:

CÂMARA MUNICIPAL DE ARAGARÇAS - GO. CNPJ: 01.870.847/0001-90

AUTOR DO PROJETO :

NATHALE A. SCHWAAB ARQUITETA E URBANISTA

FONE: (66) 99208-2649  
CAU: A1578898

ENDEREÇO: Rua José de Barros Souza, 09.  
Setor Centro Administrativo, Aragarças-GO.

ÁREA CONSTRUIDA: 372,60 m<sup>2</sup>

ESCALAS: INDICADAS

FOLHA:

LOTE: 620,58 m<sup>2</sup>

NOVEMBRO / 2025

01/01