




CORTE CC
ESC.: 1:50

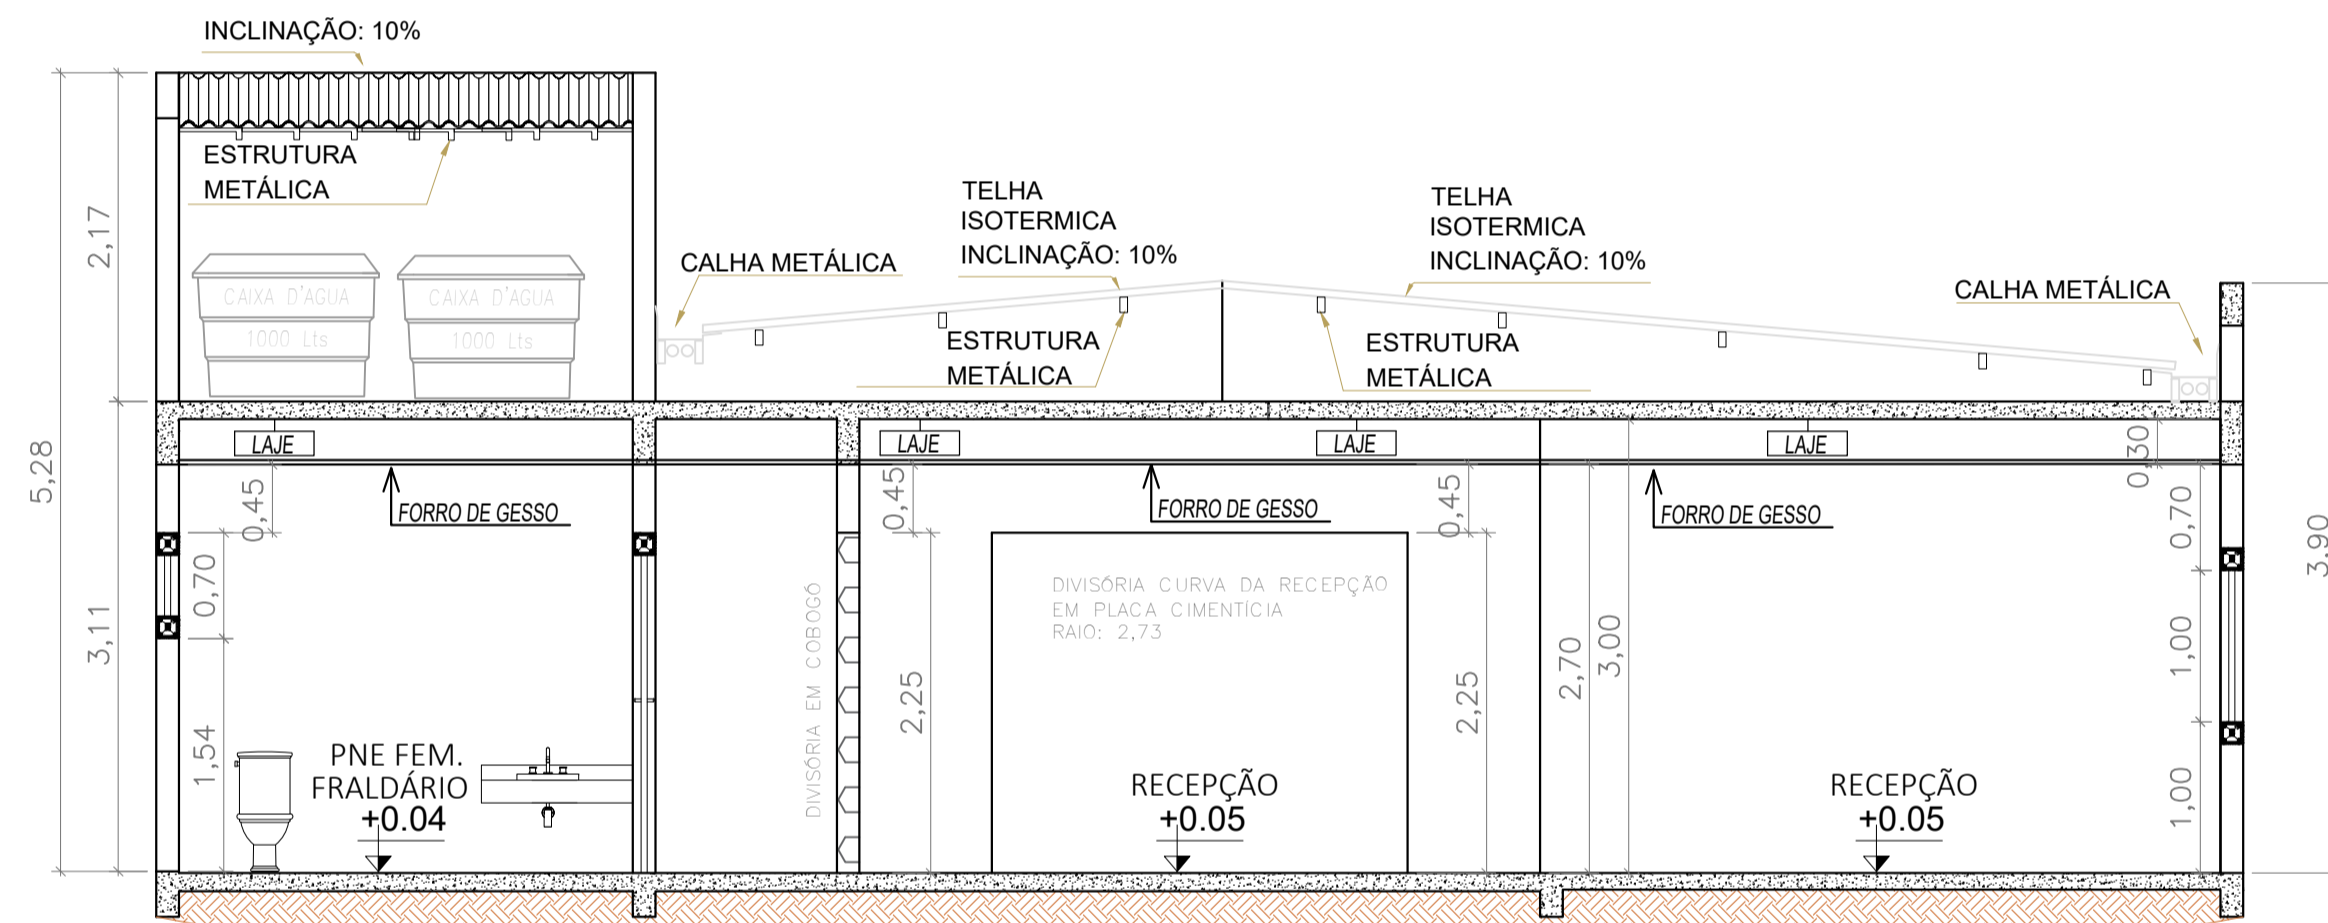

CORTE BB
ESC.: 1:50

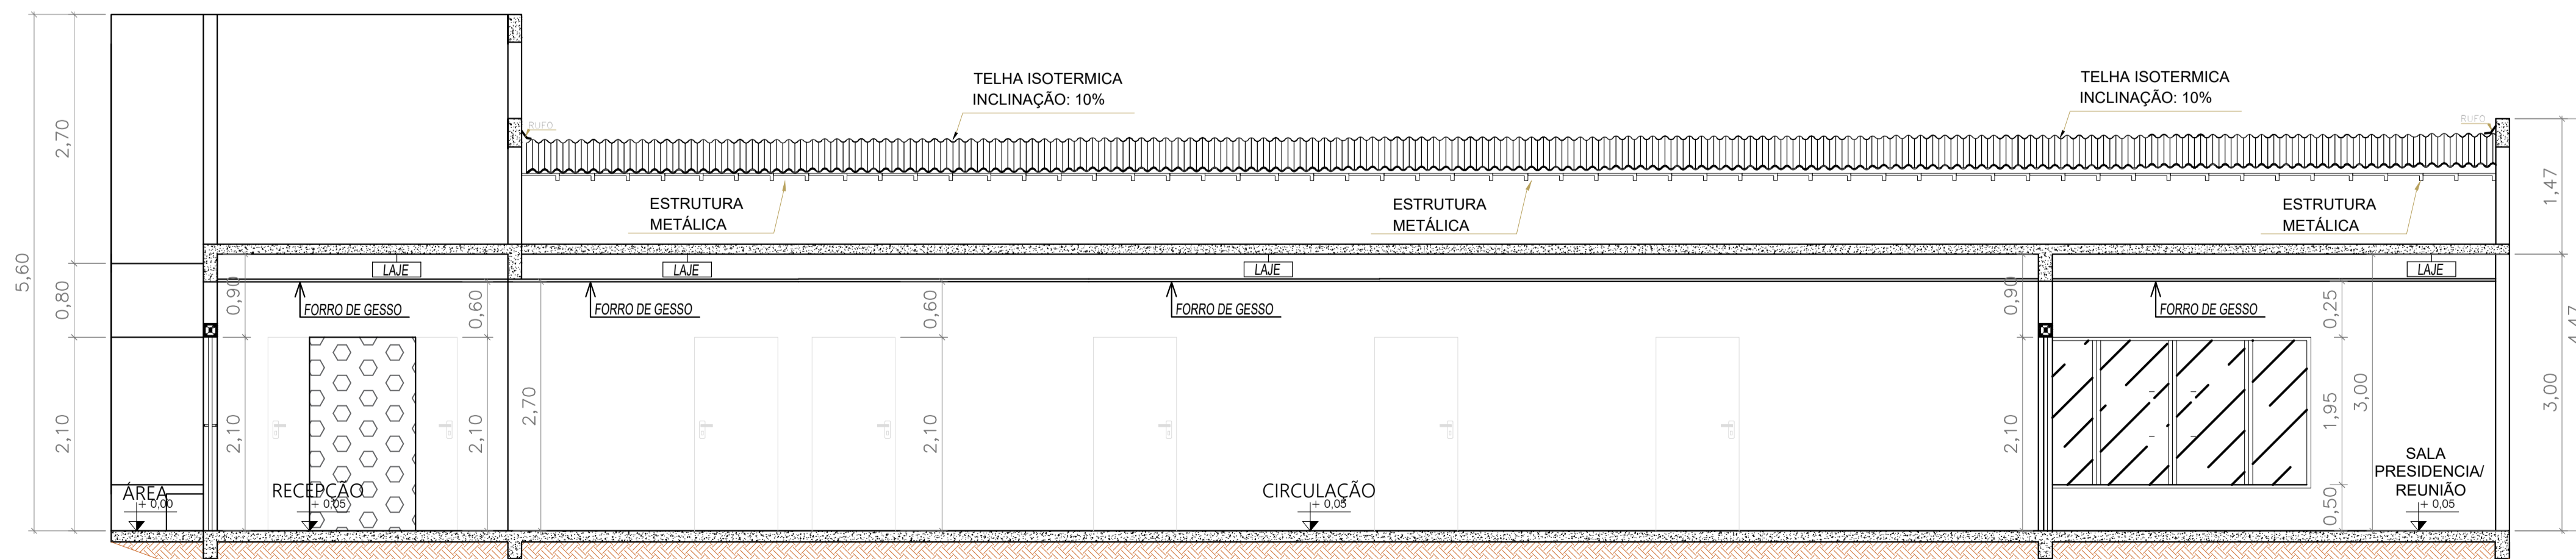

CORTE AA
ESC.: 1:50

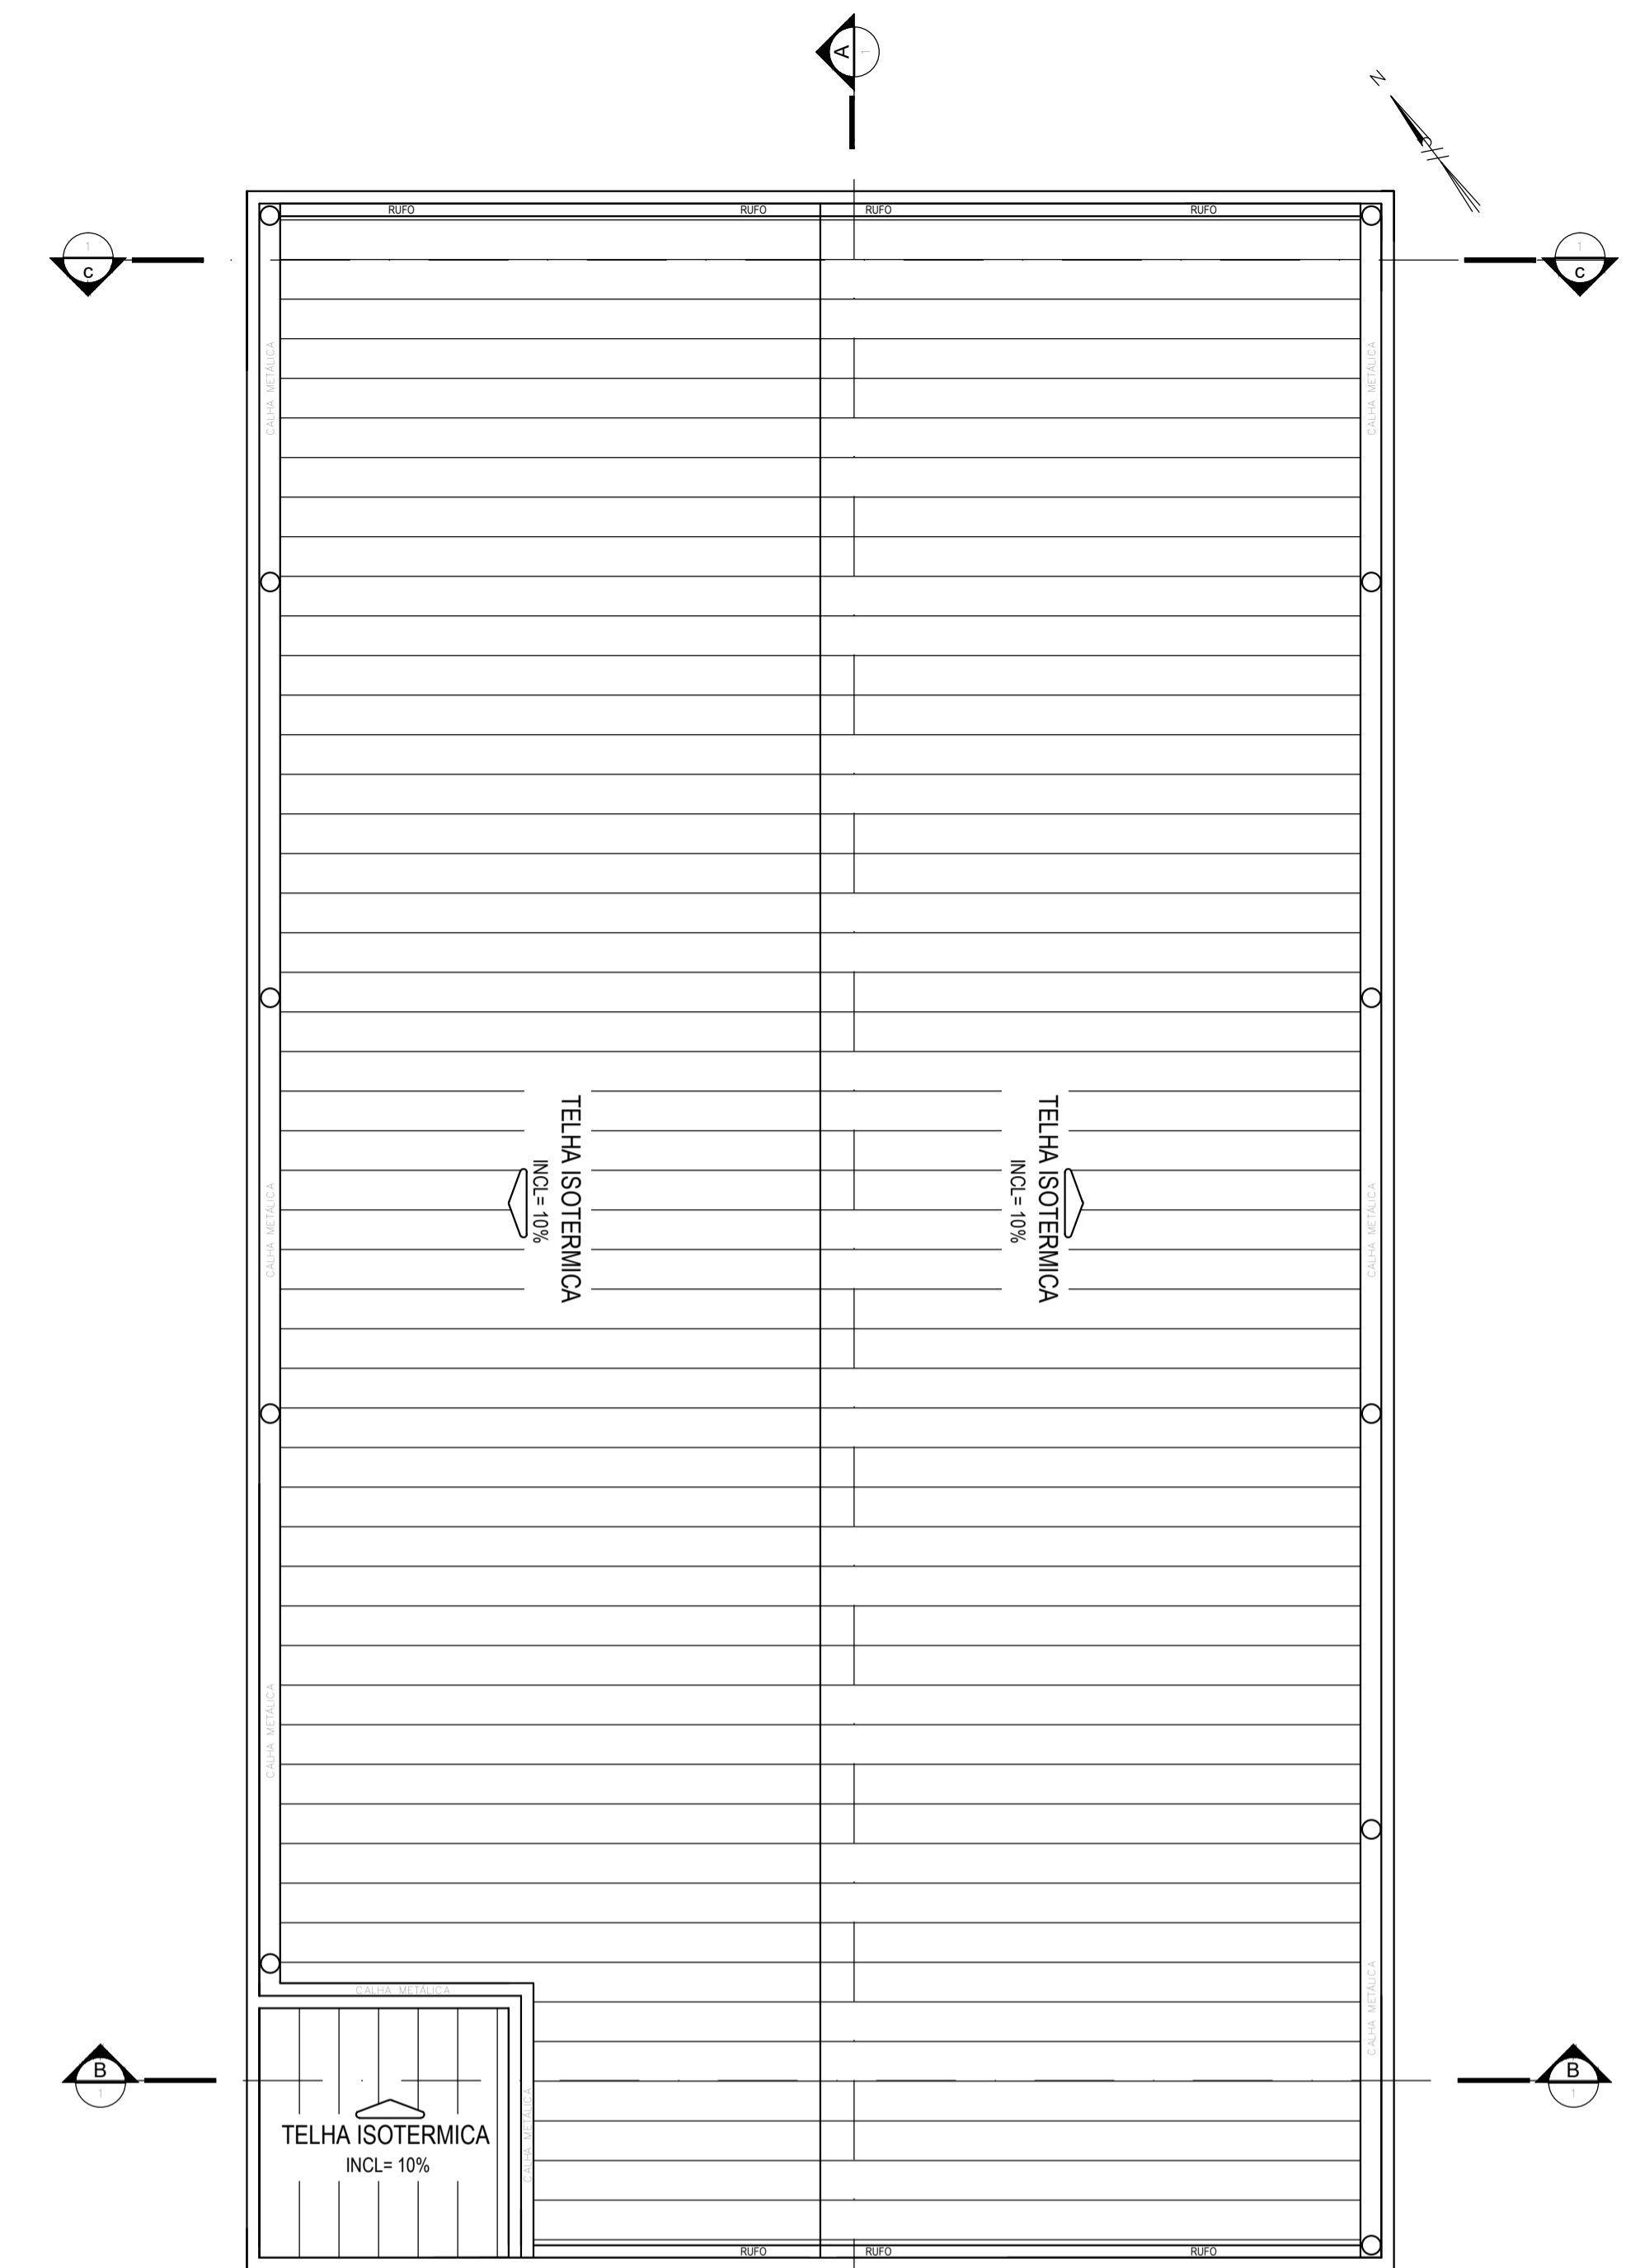

PLANTA DE COBERTURA
ESC.: 1:75

APROVAÇÃO:

		ASSUNTO:
arquitetas@gmail.com (66) 99208-2649		PLANTA DE COBERTURA CORTE AA CORTE BB CORTE CC
TÍTULO:		
PROJETO ARQUITETÔNICO - OBRA PÚBLICA (GABINETE DOS VEREADORES DE ARAGARÇAS-GO)		
PROPRIETÁRIO:		
CÂMARA MUNICIPAL DE ARAGARÇAS - GO. CNPJ: 01.870.847/0001-90		
AUTOR DO PROJETO :		
NATHALE A. SCHWAAB ARQUITETA E URBANISTA CAU: A1578898		
ENDEREÇO:	ESCALAS: INDICADAS	FOLHA:
Rua José de Barros Souza, 09. Setor Centro Administrativo, Aragarças-GO.		02/02
ÁREA CONSTRUÍDA: 372,60m²	LOTE: 620,58 m²	NOVEMBRO / 2025