
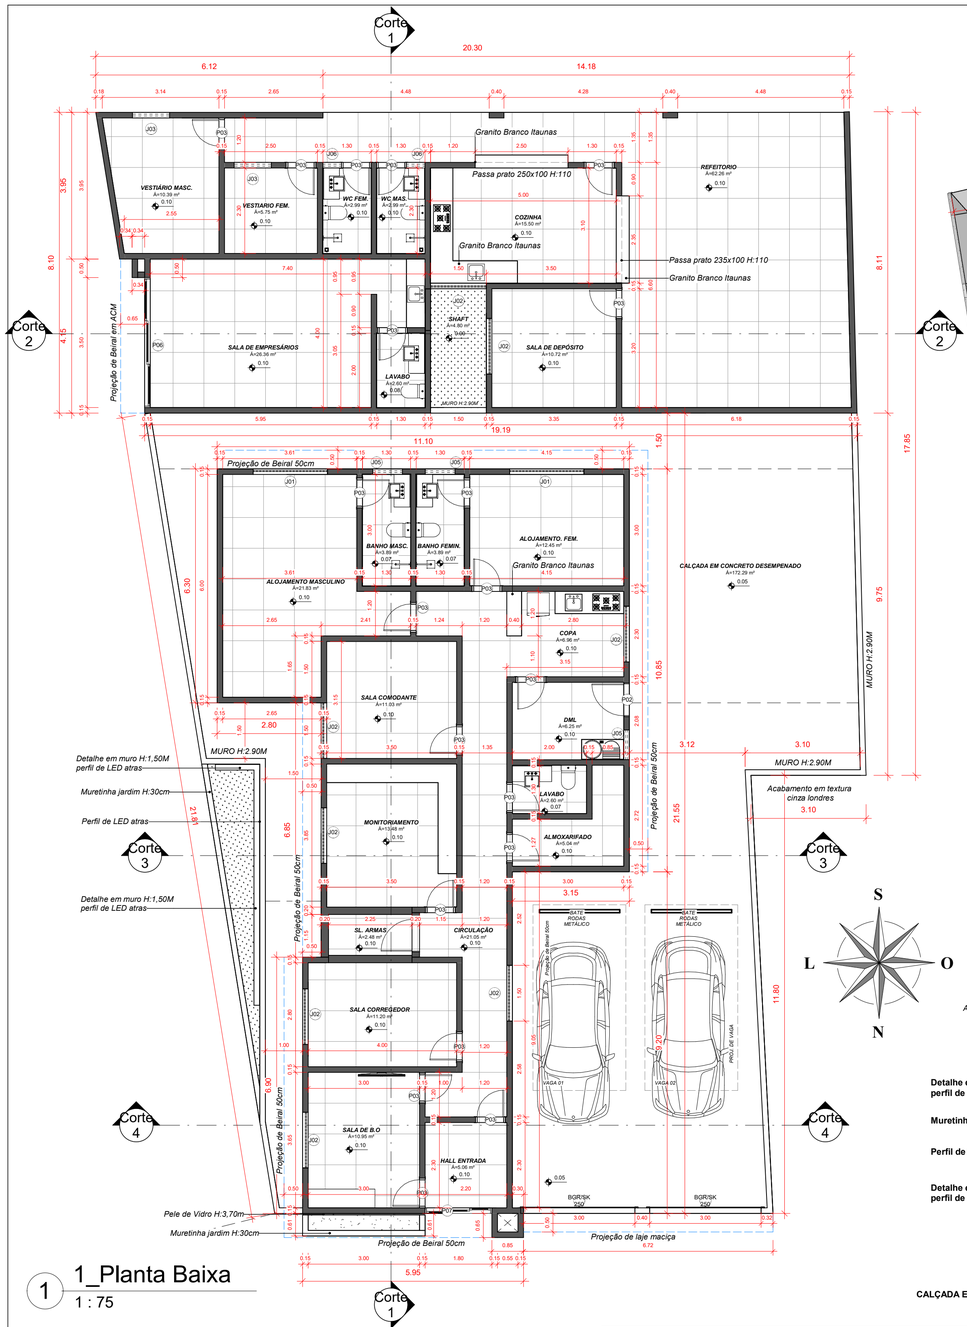


1 1_Planta Baixa
1 : 75

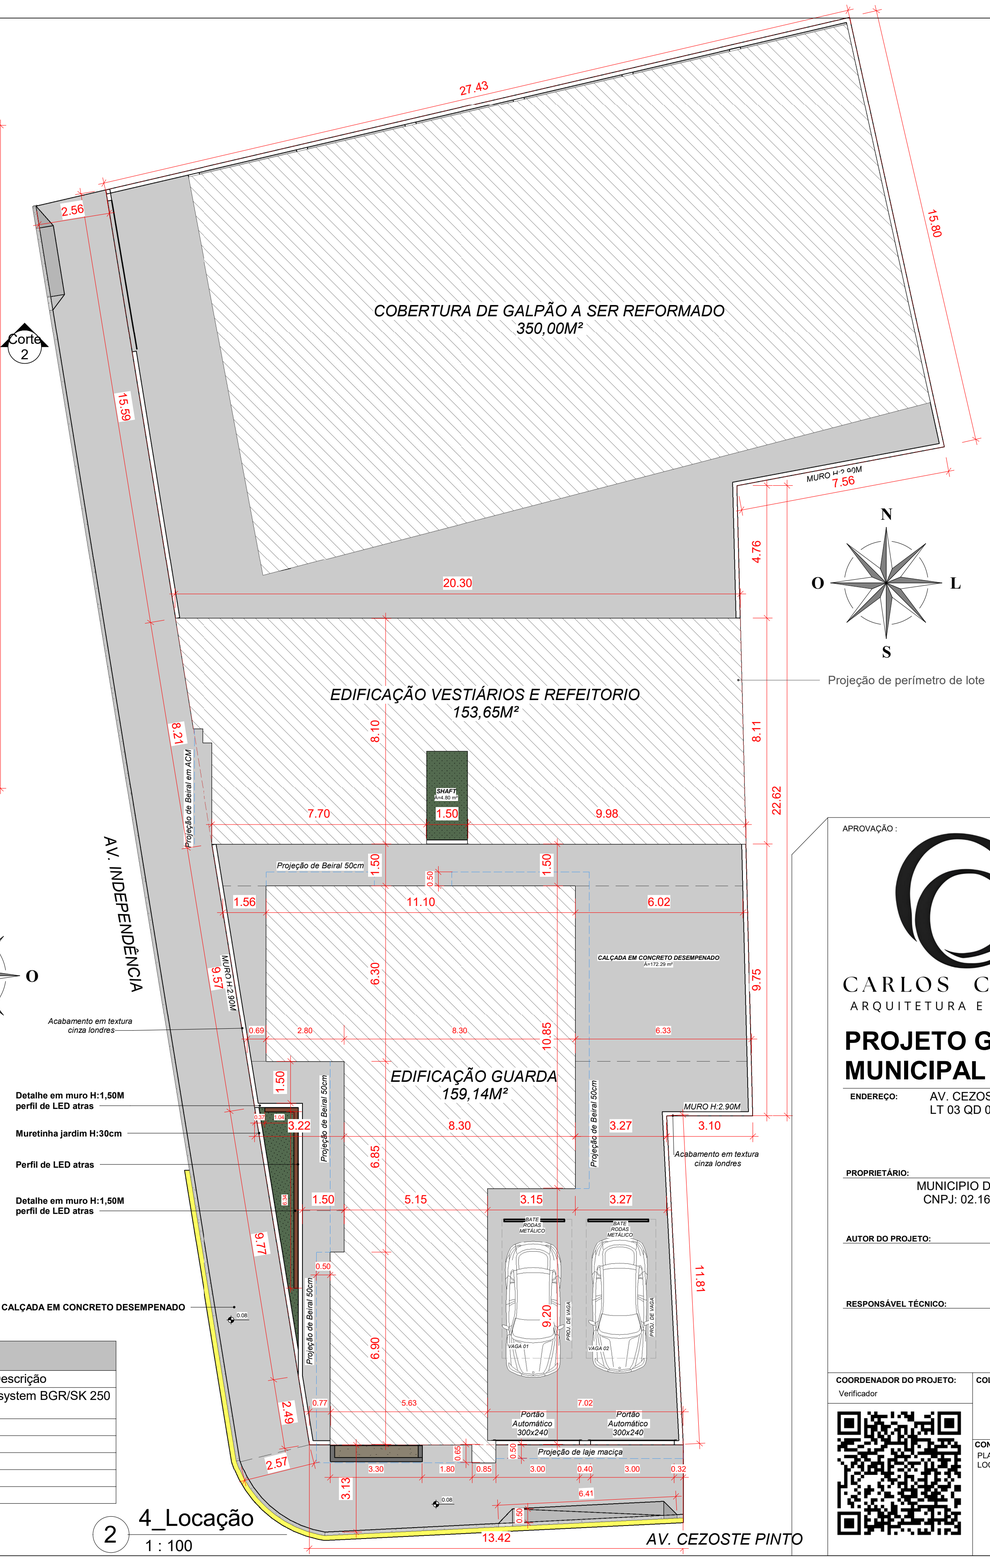

2 4_Locação
1 : 100

Tabela de janela

Modelo	Altura	Largura	Altura do peitoril	Contagem	Descrição
J01	1.00	2.00	1.10	2	VIDRO INCOLOR / CORRER
J02	1.00	1.50	1.10	8	VIDRO INCOLOR / CORRER
J03	0.60	1.00	1.70	2	VIDRO INCOLOR / CORRER
J05	0.50	0.80	1.60	3	
J06	0.50	0.50	1.50	2	

Total geral: 17

Tabela de porta

Modelo	Altura	Largura	Contagem	Descrição
BGR/SK 250	2.40	3.00	2	Garage door system BGR/SK 250
P02	2.10	0.90	2	ABRIR
P03	2.10	0.80	20	
P06	2.20	3.50	1	
P07	2.40	2.80	1	
P09	1.20	0.80	1	-

Total geral: 27

APROVAÇÃO :

ARQUITETURA

CARLOS CALDAS
ARQUITETURA E PROJETOS

64 99244-9977
AV. INDEPENDÊNCIA QD. 06 LT. 12
SETOR CIDADADE VELHA
SANCLERLÂNDIA-GO

PROJETO GUARDA CIVIL MUNICIPAL

ENDEREÇO: AV. CEZOSTE PINTO ESQUINA COM AV. INDEPENDÊNCIA, LT 03 QD 08-SANCLELÂNDIA-GO

Pavimentos: 01

PROPRIETÁRIO:
MUNICIPIO DE SANCLERLANDIA
CNPJ: 02.164.804/0001-51

AUTOR DO PROJETO:
CARLOS ANDRÉ CALDAS DOS REIS
ARQUITETO E URBANISTA CAU
A299908-0

RESPONSÁVEL TÉCNICO:

COORDENADOR DO PROJETO: Verificador

COLABORADORES: Johfre Pereira da Silva CREA : 1018089012D-GO


CONTEÚDO: PLANTA BAIXA E PLANTA DE LOCAÇÃO

GUARDA CIVIL : 159,14M²:
VESTIÁRIOS E REFEITORIO: 153,65M²
COBERTURA GALPÃO A REFORMAR: 350,00M²

CONSTRUÍDA:312,79M²
REFORMAR COBERTURA: 350,00M²

FOLHA: 01 / 08

ESCALA: INDICADA
UNIDADE: CM

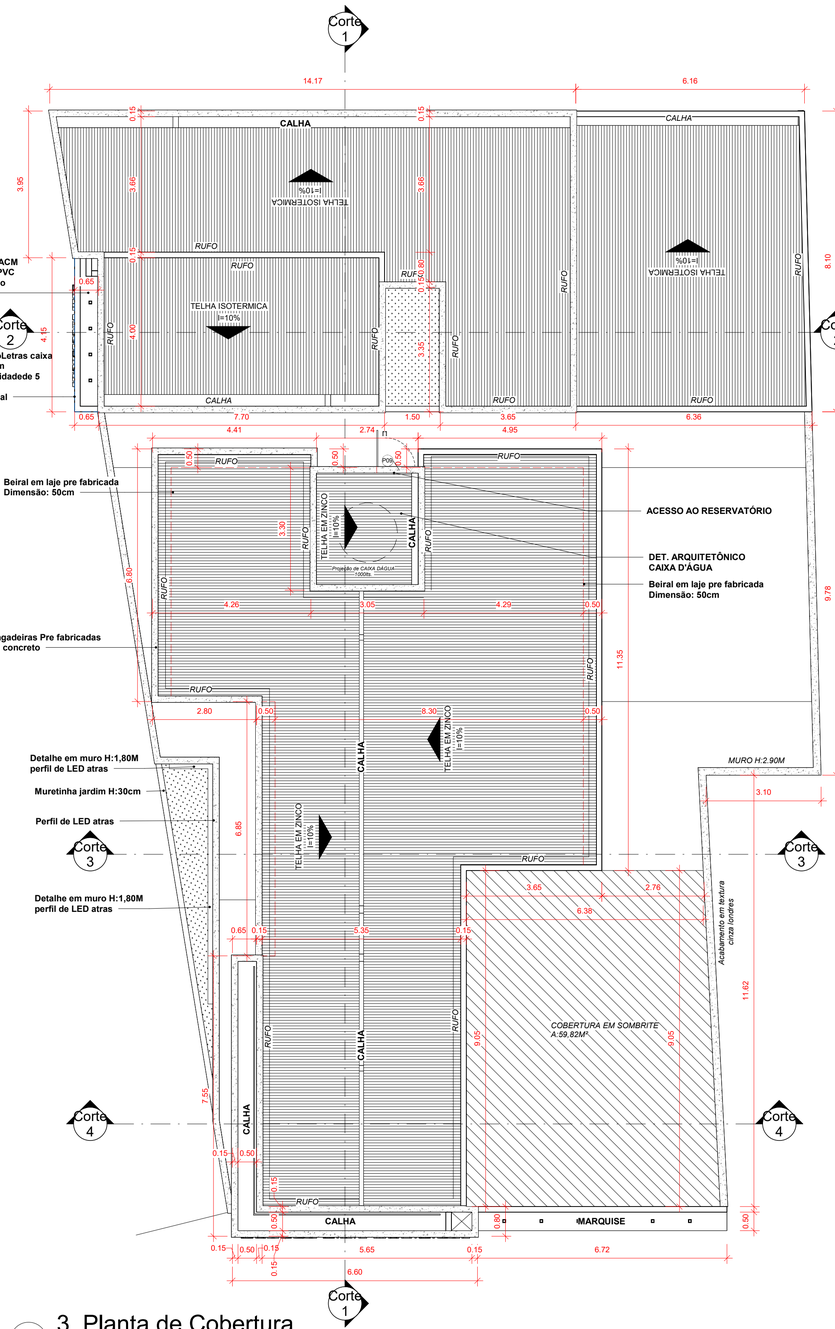

1 3_Planta de Cobertura
1 : 75



2 2_Planta Layout
1 : 75







Tabela de janela

Modelo	Altura	Largura	Altura do peitoril	Contagem	Descrição
J01	1.00	2.00	1.10	2	VIDRO INCOLOR / CORRER
J02	1.00	1.50	1.10	8	VIDRO INCOLOR / CORRER
J03	0.60	1.00	1.70	2	VIDRO INCOLOR / CORRER
J05	0.50	0.80	1.60	3	
J06	0.50	0.50	1.50	2	

Total geral: 17

Tabela de porta

Modelo	Altura	Largura	Contagem	Descrição
BGR/SK 250	2.40	3.00	2	Garage door system BGR/SK 250
P02	2.10	0.90	2	ABRIR
P03	2.10	0.80	20	
P06	2.20	3.50	1	
P07	2.40	2.80	1	
P09	1.20	0.80	1	-

Total geral: 27

APROVAÇÃO :

CARLOS CALDAS
ARQUITETURA E PROJETOS

ARQUITETURA

64 99244-9977
AV. INDEPENDÊNCIA QD. 06 LT. 12
SETOR CIDADADE VELHA
SANCLERLÂNDIA-GO

PROJETO GUARDA CIVIL MUNICIPAL

ENDEREÇO: AV. CEZOSTE PINTO ESQUINA COM AV. INDEPENDÊNCIA, LT 03 QD 08-SANCLELÂNDIA-GO

Pavimentos: 01

PROPRIETÁRIO:
MUNICIPIO DE SANCLERLANDIA
CNPJ: 02.164.804/0001-51

AUTOR DO PROJETO:
CARLOS ANDRÉ CALDAS DOS REIS
ARQUITETO E URBANISTA CAU
A299908-0

RESPONSÁVEL TÉCNICO:

COORDENADOR DO PROJETO: Verificador

COLABORADORES: Johfre Pereira da Silva CREA : 1018089012D-GO


CONTEÚDO: PLANTA COBERTURA E PLANTA LAYOUT

GUARDA CIVIL : 159,14M²;
VESTIÁRIOS E REFEITORIO: 153,65M²
COBERTURA GALPÃO A REFORMAR: 350,00M²


CONSTRUÍDA:312,79M²
REFORMAR COBERTURA: 350,00M²

FOLHA: 02/08

ESCALA: INDICADA | UNIDADE: CM

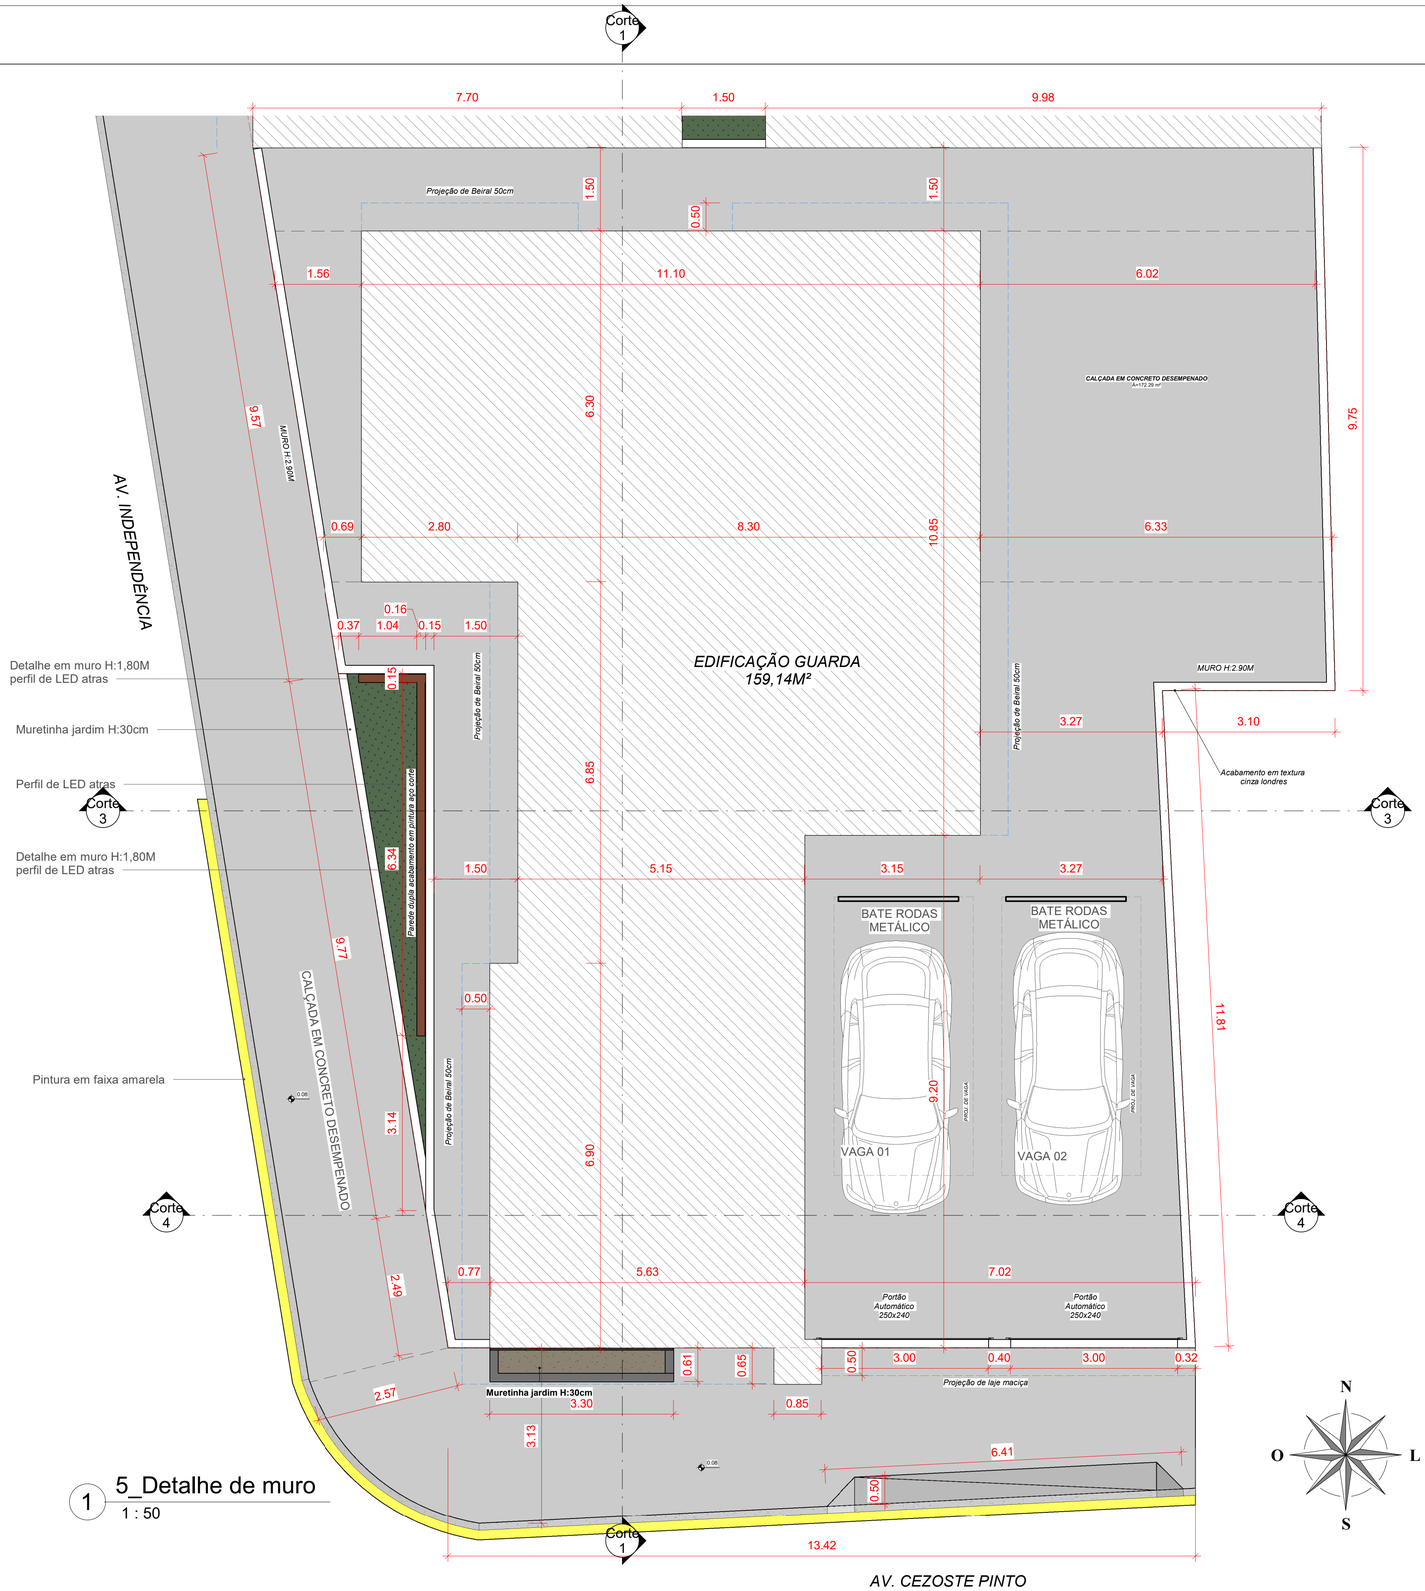

1 5_Detalhe de muro
1 : 50

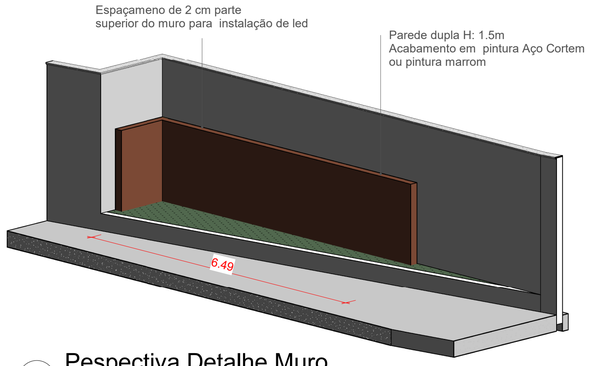

2 Pespectiva Detalhe Muro



APROVAÇÃO :

CARLOS CALDAS
ARQUITETURA E PROJETOS

ARQUITETURA

64 99244-9977
AV. INDEPENDÊNCIA QD. 06 LT. 12
SETOR CIDADADE VELHA
SANCLERLÂNDIA-GO

PROJETO GUARDA CIVIL MUNICIPAL

ENDEREÇO: AV. CEZOSTE PINTO ESQUINA COM AV. INDEPENDÊNCIA, LT 03 QD 08-SANCLELÂNDIA-GO

Pavimentos: 01

PROPRIETÁRIO:
MUNICIPIO DE SANCLERLANDIA
CNPJ: 02.164.804/0001-51

AUTOR DO PROJETO:
CARLOS ANDRÉ CALDAS DOS REIS
ARQUITETO E URBANISTA CAU
A299908-0

RESPONSÁVEL TÉCNICO:

COORDENADOR DO PROJETO:
Verificador

COLABORADORES: Johfre Pereira da Silva CREA : 1018089012D-GO


CONTEÚDO:
DETALHE DE MURO E LOCAÇÃO

GUARDA CIVIL : 159,14M²;
VESTIÁRIOS E REFEITORIO: 153,65M²
COBERTURA GALPÃO A REFORMAR: 350,00M²

CONSTRUÍDA:312,79M²
REFORMAR COBERTURA: 350,00M²


FOLHA: 03 / 08

ESCALA: INDICADA
UNIDADE: CM

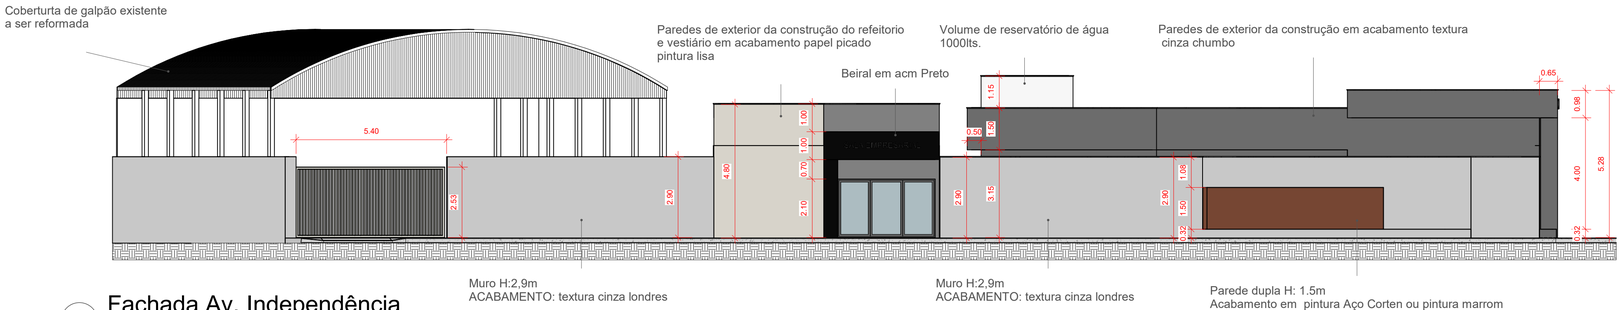


1 Fachada Av. Independência

1 : 100

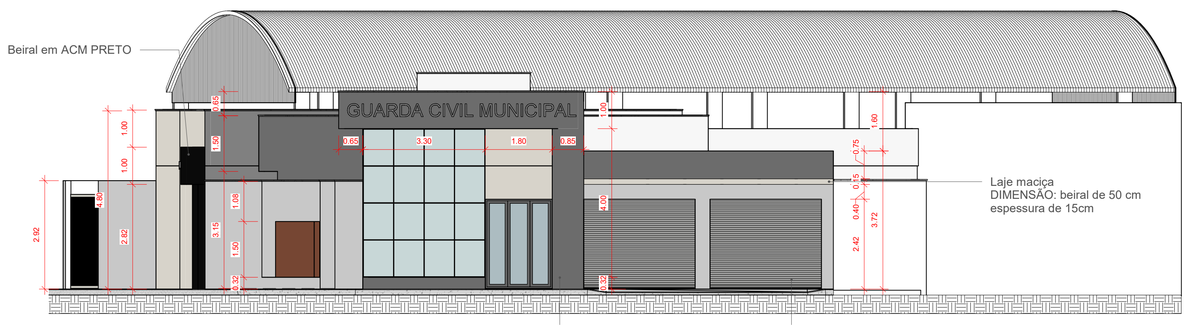


2 Fachada Av. Cezoste Pinto

1 : 75

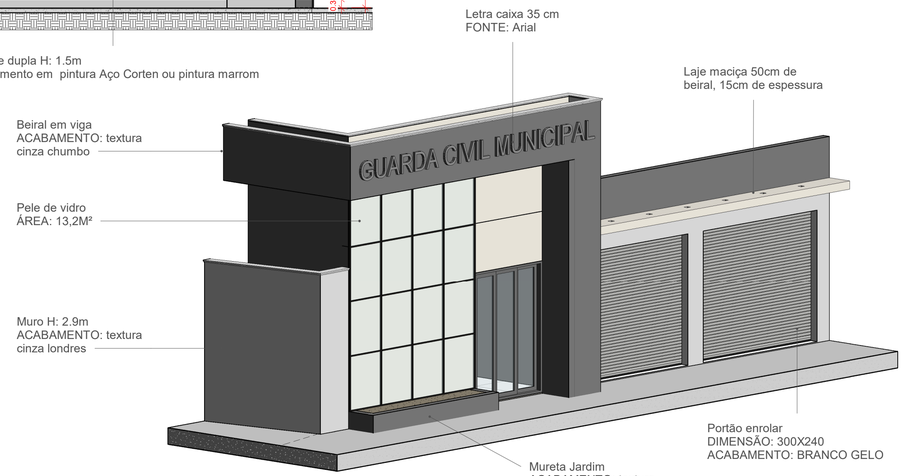

4 Pespectiva Pele de vidro

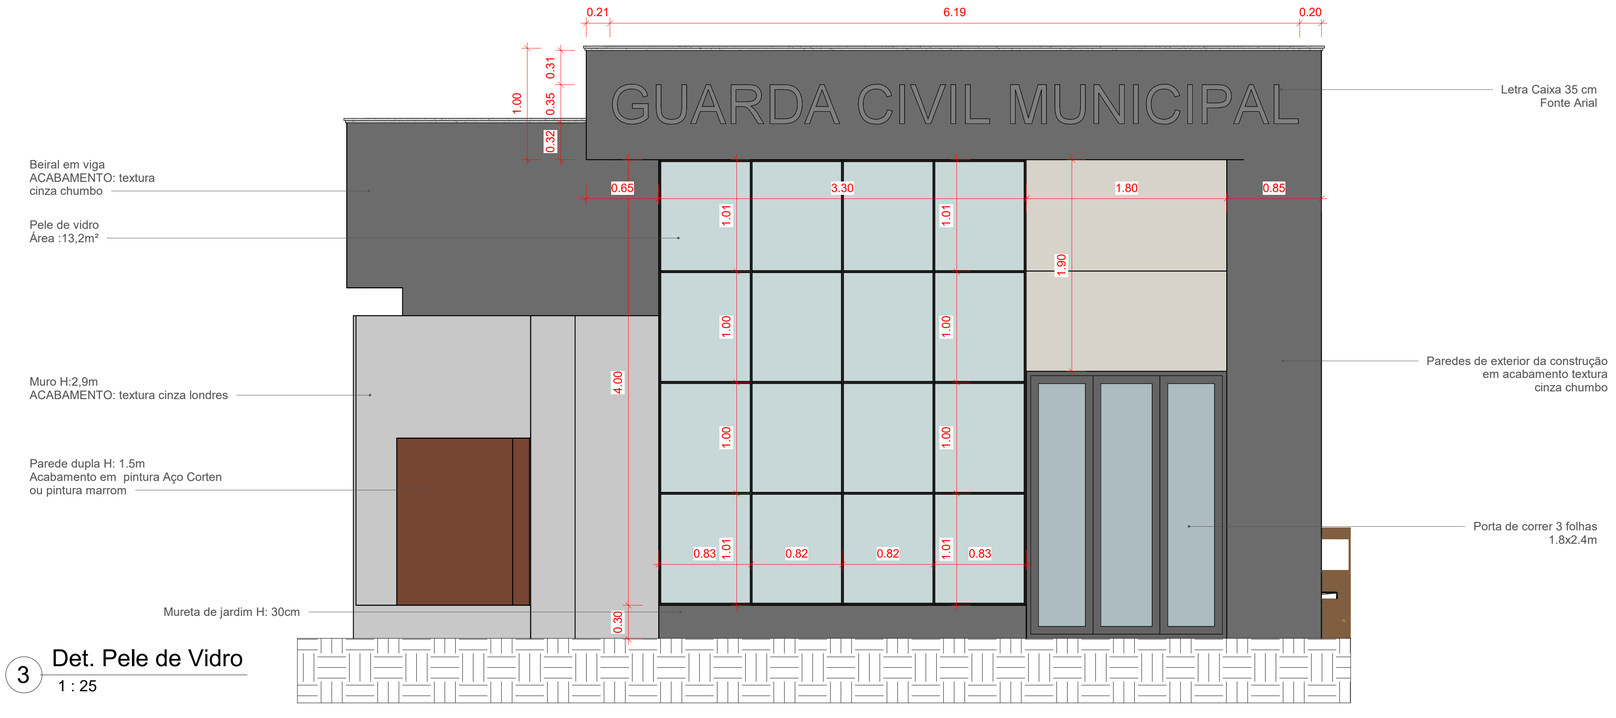

3 Det. Pele de Vidro

1 : 25

APROVAÇÃO :

CARLOS CALDAS
ARQUITETURA E PROJETOS

ARQUITETURA

64 99244-9977
AV. INDEPENDÊNCIA QD. 06 LT. 12
SETOR CIDADADE VELHA
SANCLERLÂNDIA-GO

PROJETO GUARDA CIVIL MUNICIPAL

ENDEREÇO: AV. CEZOSTE PINTO ESQUINA COM AV. INDEPENDÊNCIA, LT 03 QD 08-SANCLELÂNDIA-GO

Pavimentos: 01

PROPRIETÁRIO:
MUNICIPIO DE SANCLERLANDIA
CNPJ: 02.164.804/0001-51

AUTOR DO PROJETO:
CARLOS ANDRÉ CALDAS DOS REIS
ARQUITETO E URBANISTA CAU
A299908-0

RESPONSÁVEL TÉCNICO:

COORDENADOR DO PROJETO: Verificador

COLABORADORES: Johfre Pereira da Silva CREA : 1018089012D-GO


CONTEÚDO:
FACHADAS E DETALHE PELE DE VIDRO

GUARDA CIVIL : 159,14M²:
VESTIÁRIOS E REFEITORIO: 153,65M²
COBERTURA GALPÃO A REFORMAR: 350,00M²

CONSTRUÍDA:312,79M²
REFORMAR COBERTURA: 350,00M²


FOLHA: 04 / 08

ESCALA: INDICADA
UNIDADE: CM

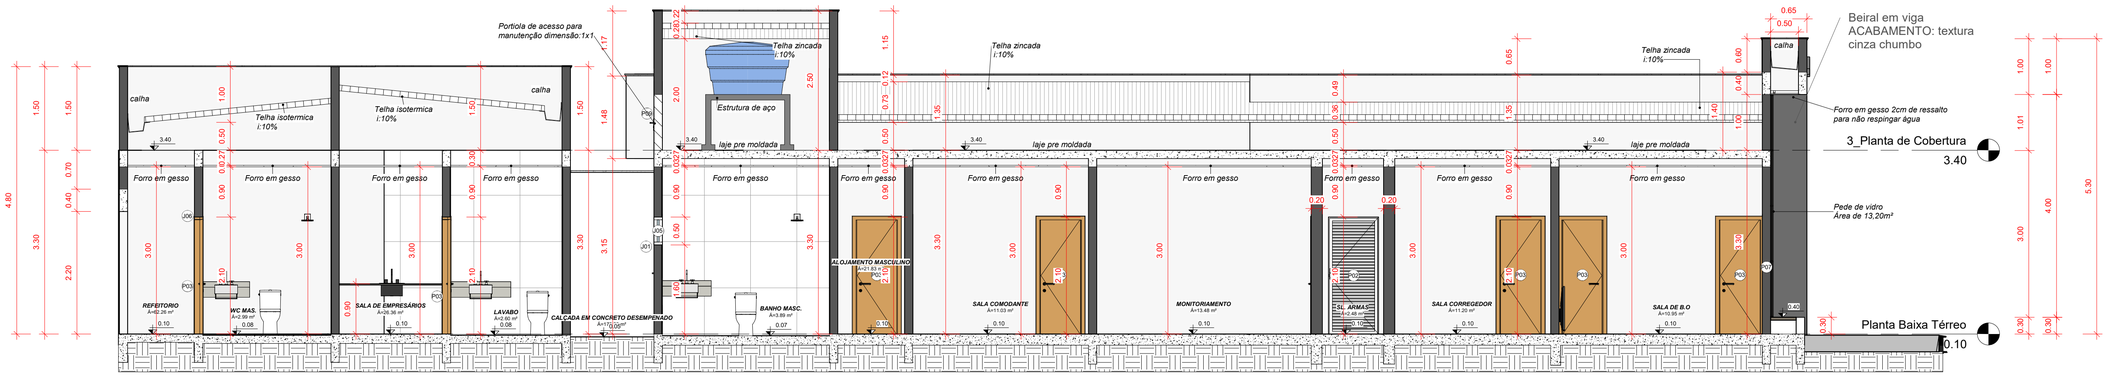

1 Corte 1


1 : 50

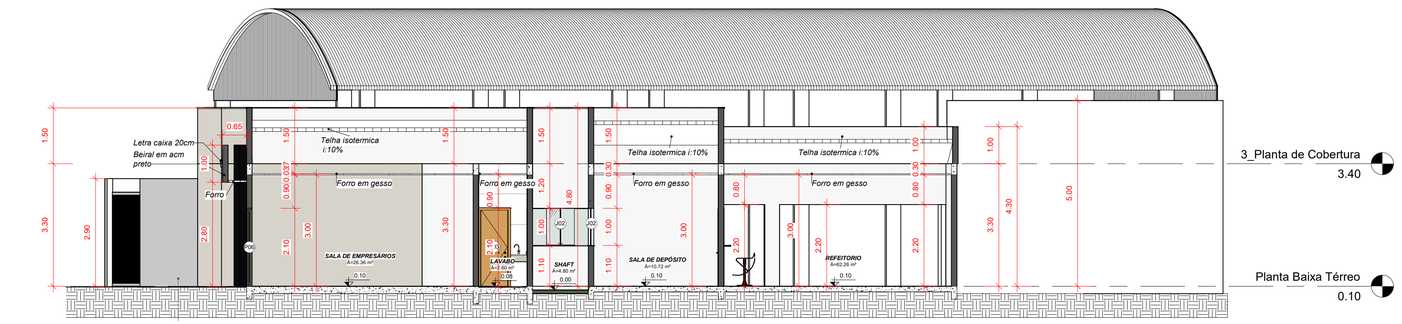

Muro H: 2.9m
ACABAMENTO: textura cinza londres

2 Corte 2

1 : 75

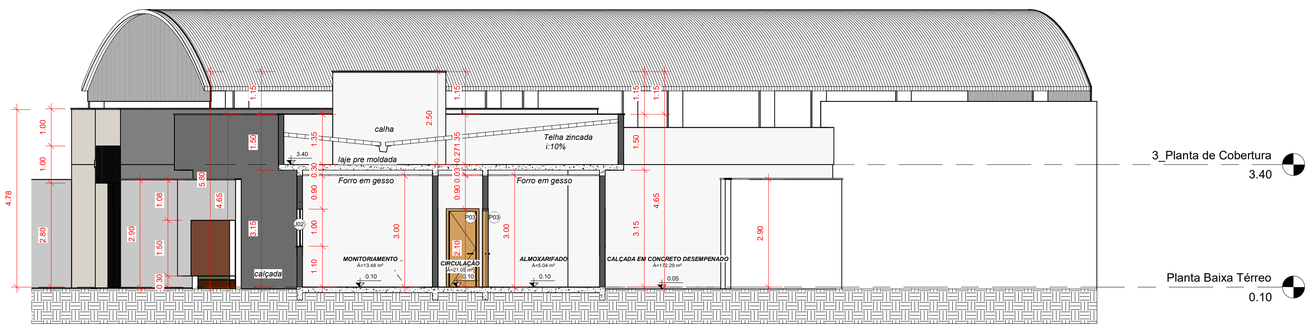

3 Corte 3

1 : 75

APROVAÇÃO :

CARLOS CALDAS
ARQUITETURA E PROJETOS

ARQUITETURA

64 99244-9977
AV. INDEPENDÊNCIA QD. 06 LT. 12
SETOR CIDADADE VELHA
SANCLERLÂNDIA-GO

PROJETO GUARDA CIVIL MUNICIPAL

ENDEREÇO: AV. CEZOSTE PINTO ESQUINA COM AV. INDEPENDÊNCIA, LT 03 QD 08-SANCLELÂNDIA-GO

Pavimentos: 01

PROPRIETÁRIO:
MUNICIPIO DE SANCLERLANDIA
CNPJ: 02.164.804/0001-51

AUTOR DO PROJETO:
CARLOS ANDRÉ CALDAS DOS REIS
ARQUITETO E URBANISTA CAU
A299908-0

RESPONSÁVEL TÉCNICO:

COORDENADOR DO PROJETO: Verificador

COLABORADORES: Johfre Pereira da Silva CREA : 1018089012D-GO

CONTEÚDO: CORTES

GUARDA CIVIL : 159,14M²:

VESTIÁRIOS E REFEITORIO: 153,65M²


COBERTURA GALPÃO A REFORMAR: 350,00M²

CONSTRUÍDA:312,79M²
REFORMAR COBERTURA: 350,00M²


FOLHA: 05 / 08

ESCALA: INDICADA

UNIDADE: CM

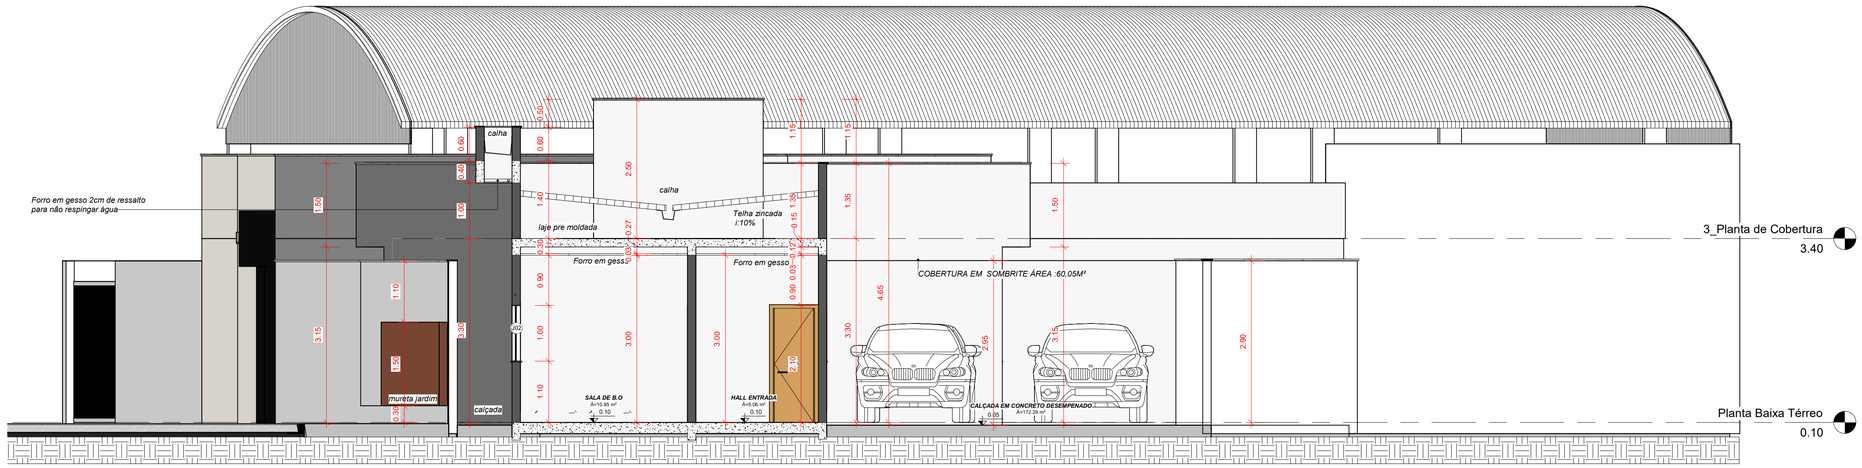

1 Corte 4
1 : 50

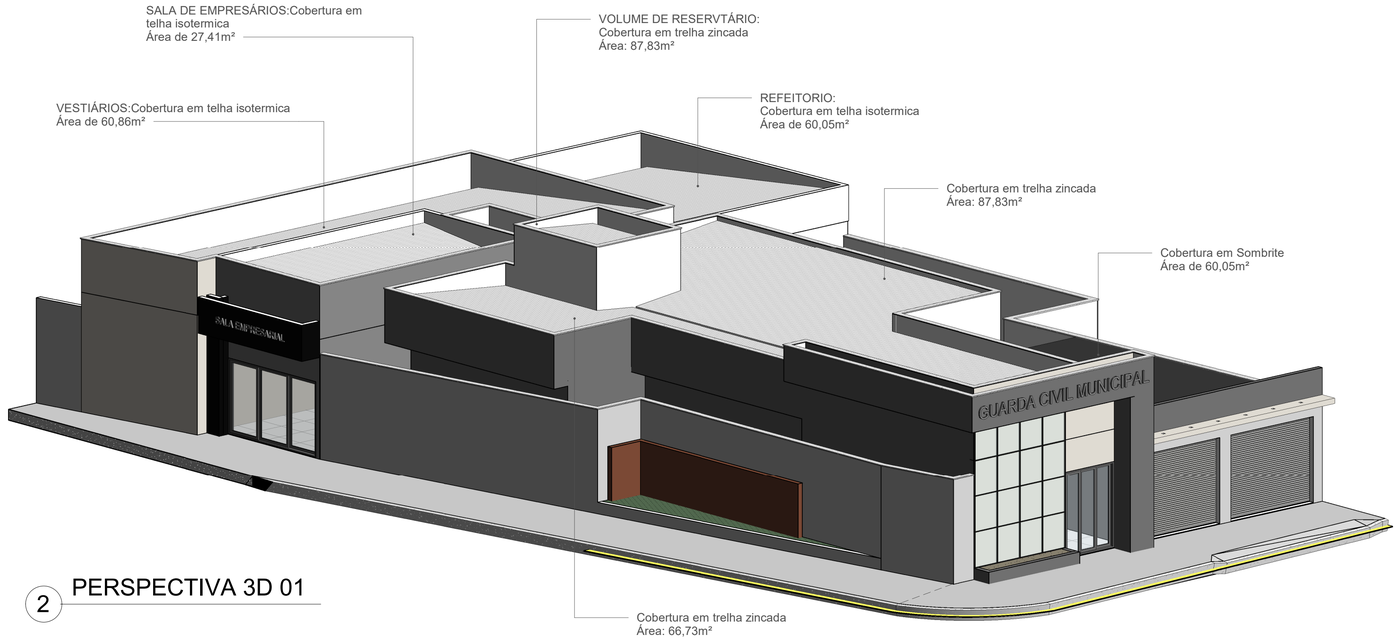

2 PERSPECTIVA 3D 01

APROVAÇÃO :

ARQUITETURA

CARLOS CALDAS
ARQUITETURA E PROJETOS

64 99244-9977
AV. INDEPENDÊNCIA QD. 06 LT. 12
SETOR CIDADADE VELHA
SANCLERLÂNDIA-GO

PROJETO GUARDA CIVIL MUNICIPAL

ENDEREÇO: AV. CEZOSTE PINTO ESQUINA COM AV. INDEPENDÊNCIA, LT 03 QD 08-SANCLELÂNDIA-GO

Pavimentos: 01

PROPRIETÁRIO:
MUNICIPIO DE SANCLERLANDIA
CNPJ: 02.164.804/0001-51

AUTOR DO PROJETO:
CARLOS ANDRÉ CALDAS DOS REIS
ARQUITETO E URBANISTA CAU
A299908-0

RESPONSÁVEL TÉCNICO:

COORDENADOR DO PROJETO:
Verificador

COLABORADORES: Johfre Pereira da Silva CREA : 1018089012D-GO

CONTEÚDO:
CORTE 4 E PERSPECTIVA 3D 01

GUARDA CIVIL : 159,14M²:

VESTIÁRIOS E REFEITORIO: 153,65M²

COBERTURA GALPÃO A REFORMAR: 350,00M²

CONSTRUÍDA:312,79M²
REFORMAR COBERTURA: 350,00M²

FOLHA: 06 / 08

ESCALA: INDICADA
UNIDADE: CM












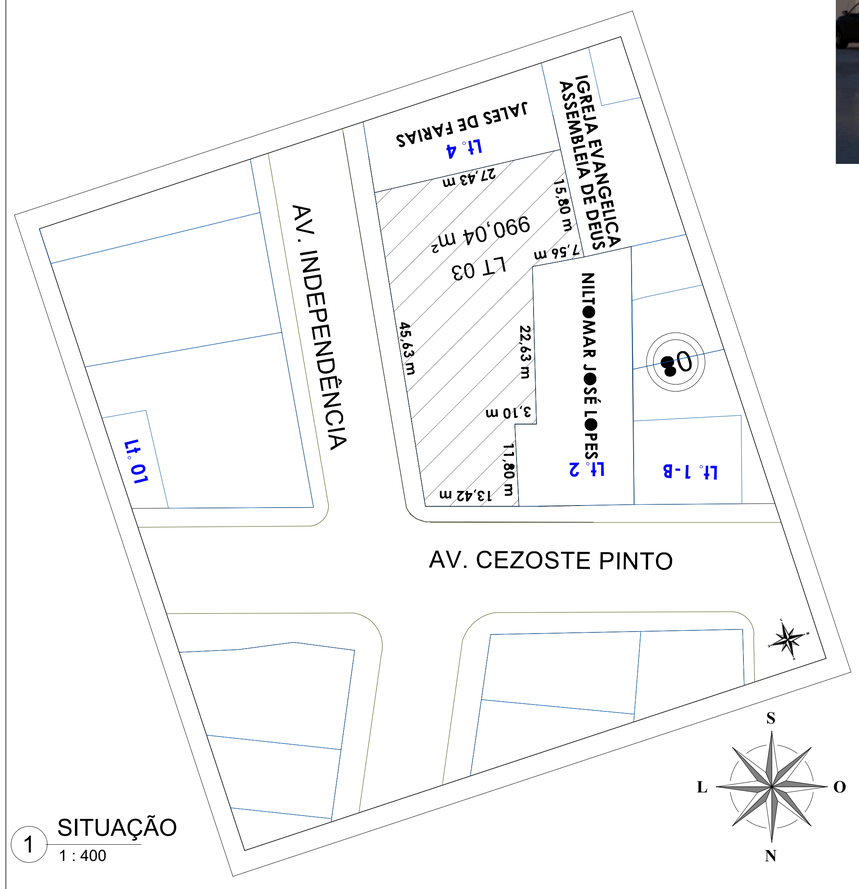

1 SITUAÇÃO
1 : 400



APROVAÇÃO :

CARLOS CALDAS
ARQUITETURA E PROJETOS

ARQUITETURA

64 99244-9977
AV. INDEPENDÊNCIA QD. 06 LT. 12
SETOR CIDADADE VELHA
SANCLERLÂNDIA-GO

PROJETO GUARDA CIVIL MUNICIPAL

ENDEREÇO: AV. CEZOSTE PINTO ESQUINA COM AV. INDEPENDÊNCIA, LT 03 QD 08-SANCLELÂNDIA-GO

Pavimentos: 01

PROPRIETÁRIO:
MUNICIPIO DE SANCLERLANDIA
CNPJ: 02.164.804/0001-51

AUTOR DO PROJETO:
CARLOS ANDRÉ CALDAS DOS REIS
ARQUITETO E URBANISTA CAU
A299908-0

RESPONSÁVEL TÉCNICO:

COORDENADOR DO PROJETO:
Verificador

COLABORADORES: Johfre Pereira da Silva CREA : 1018089012D-GO

CONTEÚDO:
SITUAÇÃO E IMAGENS

GUARDA CIVIL : 159,14M²:
VESTIÁRIOS E REFEITORIO: 153,65M²
COBERTURA GALPÃO A REFORMAR: 350,00M²


CONSTRUÍDA:312,79M²
REFORMAR COBERTURA: 350,00M²

FOLHA: 07 / 08

ESCALA: INDICADA
UNIDADE: CM





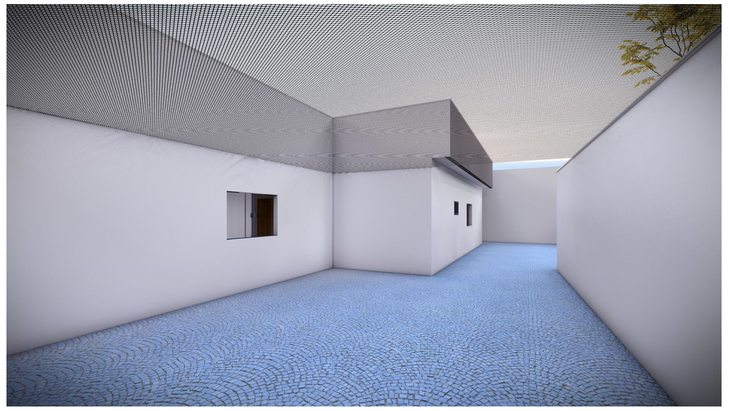









APROVAÇÃO :

ARQUITETURA

CARLOS CALDAS
ARQUITETURA E PROJETOS

64 99244-9977
AV. INDEPENDÊNCIA QD. 06 LT. 12
SETOR CIDADADE VELHA
SANCLERLÂNDIA-GO

PROJETO GUARDA CIVIL MUNICIPAL

ENDEREÇO: AV. CEZOSTE PINTO ESQUINA COM AV. INDEPENDÊNCIA, LT 03 QD 08-SANCLELÂNDIA-GO

Pavimentos: 01

PROPRIETÁRIO:
MUNICIPIO DE SANCLERLANDIA
CNPJ: 02.164.804/0001-51

AUTOR DO PROJETO:
CARLOS ANDRÉ CALDAS DOS REIS
ARQUITETO E URBANISTA CAU
A299908-0

RESPONSÁVEL TÉCNICO:

COORDENADOR DO PROJETO:
Verificador

COLABORADORES: Johfre Pereira da Silva CREA : 1018089012D-GO

CONTEÚDO:
IMAGENS

GUARDA CIVIL : 159,14M²:

VESTIÁRIOS E REFEITORIO: 153,65M²

COBERTURA GALPÃO A REFORMAR: 350,00M²

CONSTRUÍDA:312,79M²
REFORMAR COBERTURA: 350,00M²

FOLHA:
08 / 08

ESCALA:	UNIDADE:
INDICADA	CM