


Planta de localização
escala 1:50



PROJETO GUARDA CIVIL MUNICIPAL
ESTRUTURAL

64 99244-9977
AV. INDEPENDÊNCIA QD. 06 LT. 12
SETOR CIDADE VELHA
SANCLERLÂNDIA-GO

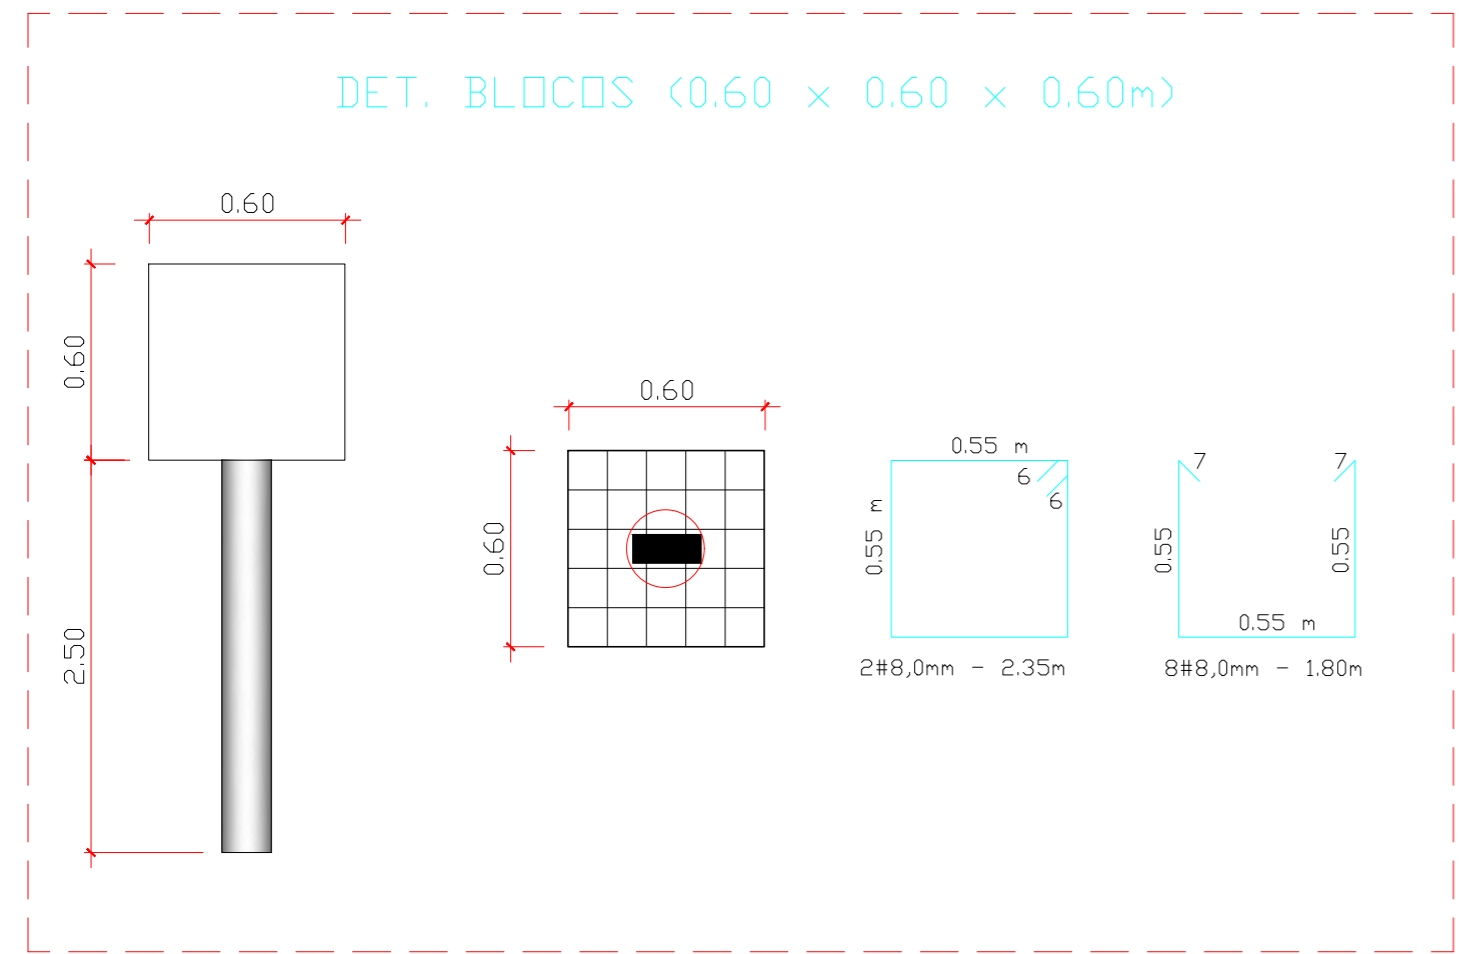

PROPRIETÁRIO: MUNICÍPIO DE SANCLERLÂNDIA CNPJ: 02.164.804/0001-51
R.R.T.: CARLOS ANDRÉ CALDAS DOS REIS - CAU: A299908-0
ENDEREÇO: AV. CEZOSTE PINTO ESQUINA COM AV. INDEPENDÊNCIA, LT 03 QD 08-SANCLERLÂNDIA-GO

GUARDA CIVIL: 159,14M²
VESTIÁRIOS E REFEITÓRIO: 153,65M²
COBERTURA GALPÃO A REFORMAR: 350,00M²
CONSTRUÍDA: 312,79M²
REFORMAR COBERTURA: 350,00M²

CONTEÚDO: LOCAÇÃO DE PILARES
DETALHE DE BLOCO

FRANCHA:

Resumo do aço FUNDAÇÃO BLOCOS E ARRANQUES

AÇO	DIAM	C.TOTAL (m)	BARRAS (12M)
CA50	10.0	436.8	37
CA60	5.0	747	62
PESO TOTAL			
CA50	439.5		
CA60	105.7		

Vol. de concreto total (C-25) = 13.83 m³
Área de forma total = 114.68 m²

Resumo do aço VIGAS BALDRAME

AÇO	DIAM	C.TOTAL (m)	BARRAS (12M)
CA50	6.3	1.8	1
	8.0	1.076	90
CA60	5.0	1.280,2	107
PESO TOTAL			
CA50	311.9		
CA60	147.1		

Vol. de concreto total (C-25) = 10.97 m³
Área de forma total = 192,6 m²

Resumo do aço LAJES MACIÇAS BEIRAL

AÇO	DIAM	C.TOTAL (m)	BARRAS (12M)
CA50	6.3	201.5	17
	8.0	111	10
PESO TOTAL			
CA50	102.4		

Vol. de concreto total (C-25) = 12.03 m³
Área de forma total = 20.7 m²

Resumo do aço PILARES BARRILETE

AÇO	DIAM	C.TOTAL (m)	BARRAS (12M)
CA50	10.0	85.6	8
CA60	5.0	153.9	13
PESO TOTAL			
CA50	58		
CA60	26.1		

Vol. de concreto total (C-25) = 0.75 m³
Área de forma total = 14.31 m²

Resumo do aço PILARES FORRO


AÇO	DIAM	C.TOTAL (m)	BARRAS (12M)
CA50	10.0	1.328	111
CA60	5.0	2.470	206
PESO TOTAL			
CA50	819.4		
CA60	380.8		

Vol. de concreto total (C-25) = 11.36 m³
Área de forma total = 222.5 m²

Resumo do aço VIGAS DE FORRO(VF)

AÇO	DIAM	C.TOTAL (m)	BARRAS (12M)
CA50	10.0	1.243	104
CA60	5.0	1.566	130
PESO TOTAL			
CA50	476.7		
CA60	149.6		

Vol. de concreto total (C-25) = 13.23 m³
Área de forma total = 230,14 m²

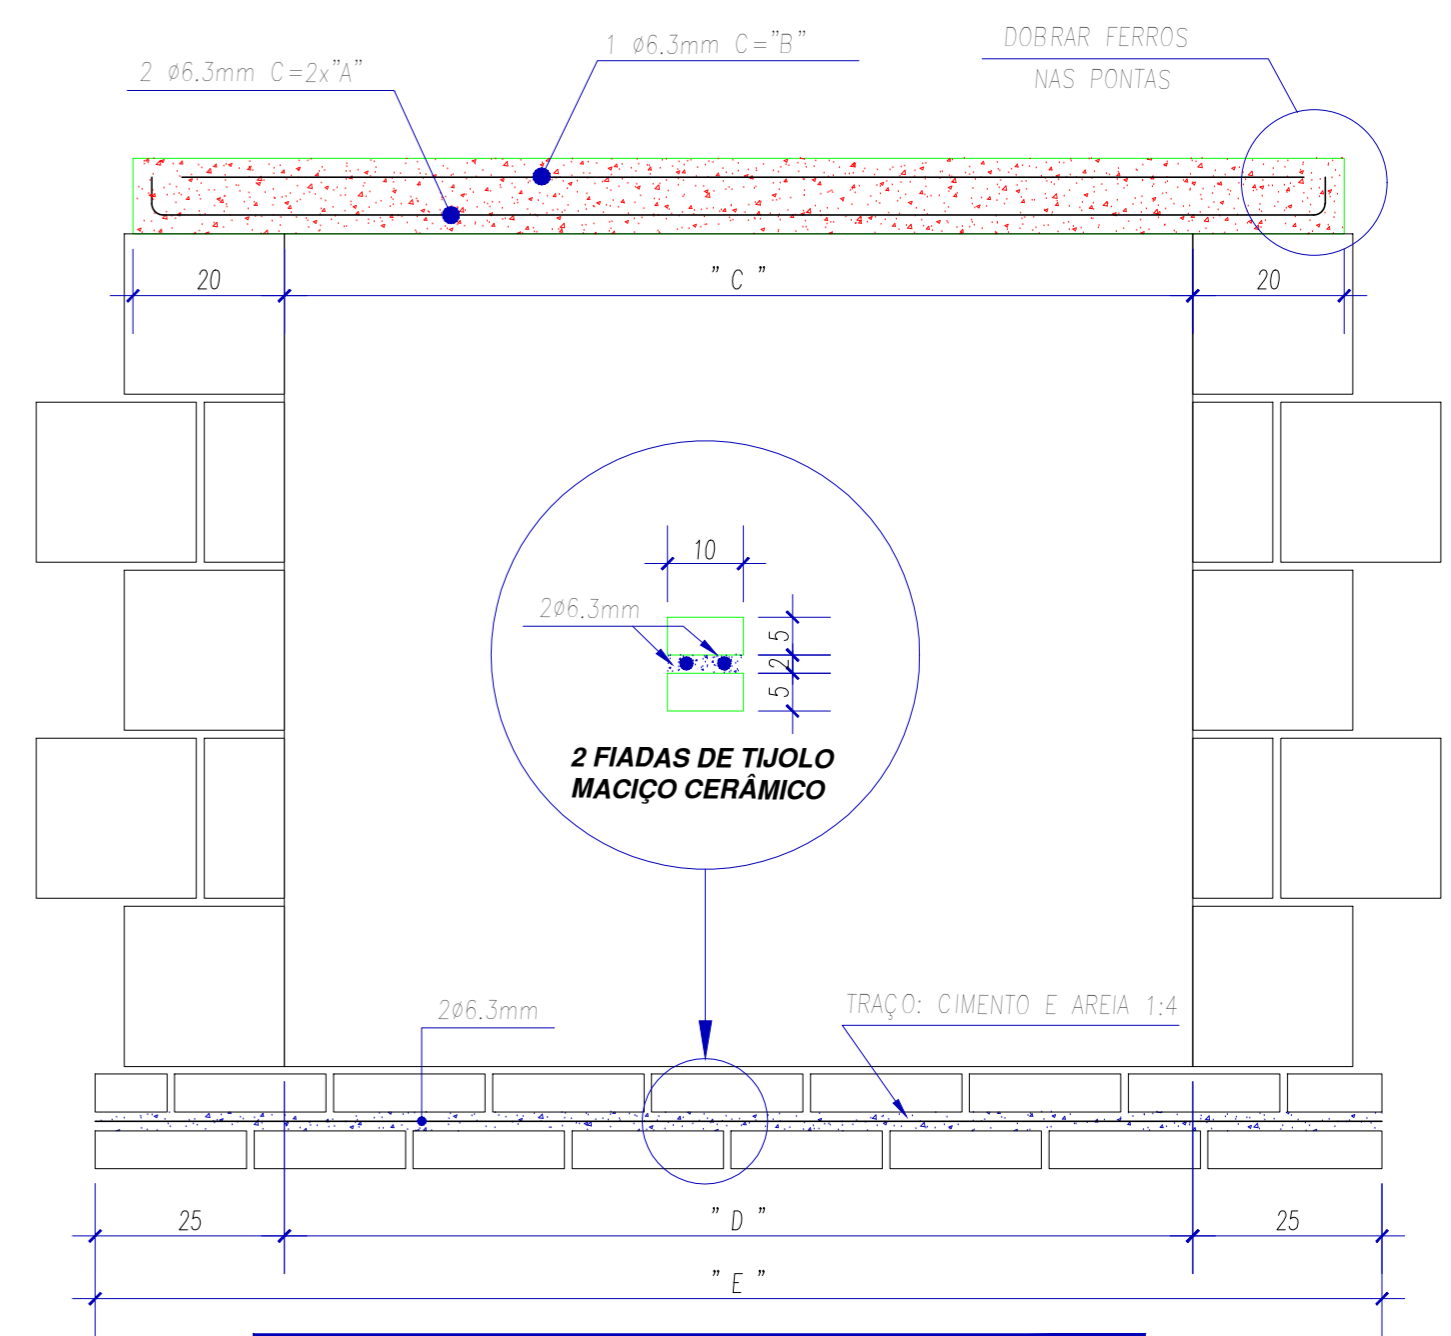




JANELA	"A" cm	"B" cm	"C" cm	"D" cm	"E" cm
60x40cm	104	90	60	60	110
80x60cm	124	110	80	80	130
100x100cm	144	130	100	100	150
120x100cm	164	150	120	120	180
150x100cm	194	180	150	150	200
200x100cm	244	230	200	200	250

Resumo do aço VIGAS BARRILETE(VBA)

AÇO	DIAM	C.TOTAL (m)	BARRAS (12M)
CA50	6.3	5.5	1
	8.0	89.5	8
	12.5	104.1	9
CA60	5.0	256.4	22
PESO TOTAL			
CA50	150.6		
CA60	43.5		

Vol. de concreto total (C-25) = 2.28 m³
Área de forma total = 38.74 m²

DET. ESTACAS (X66)

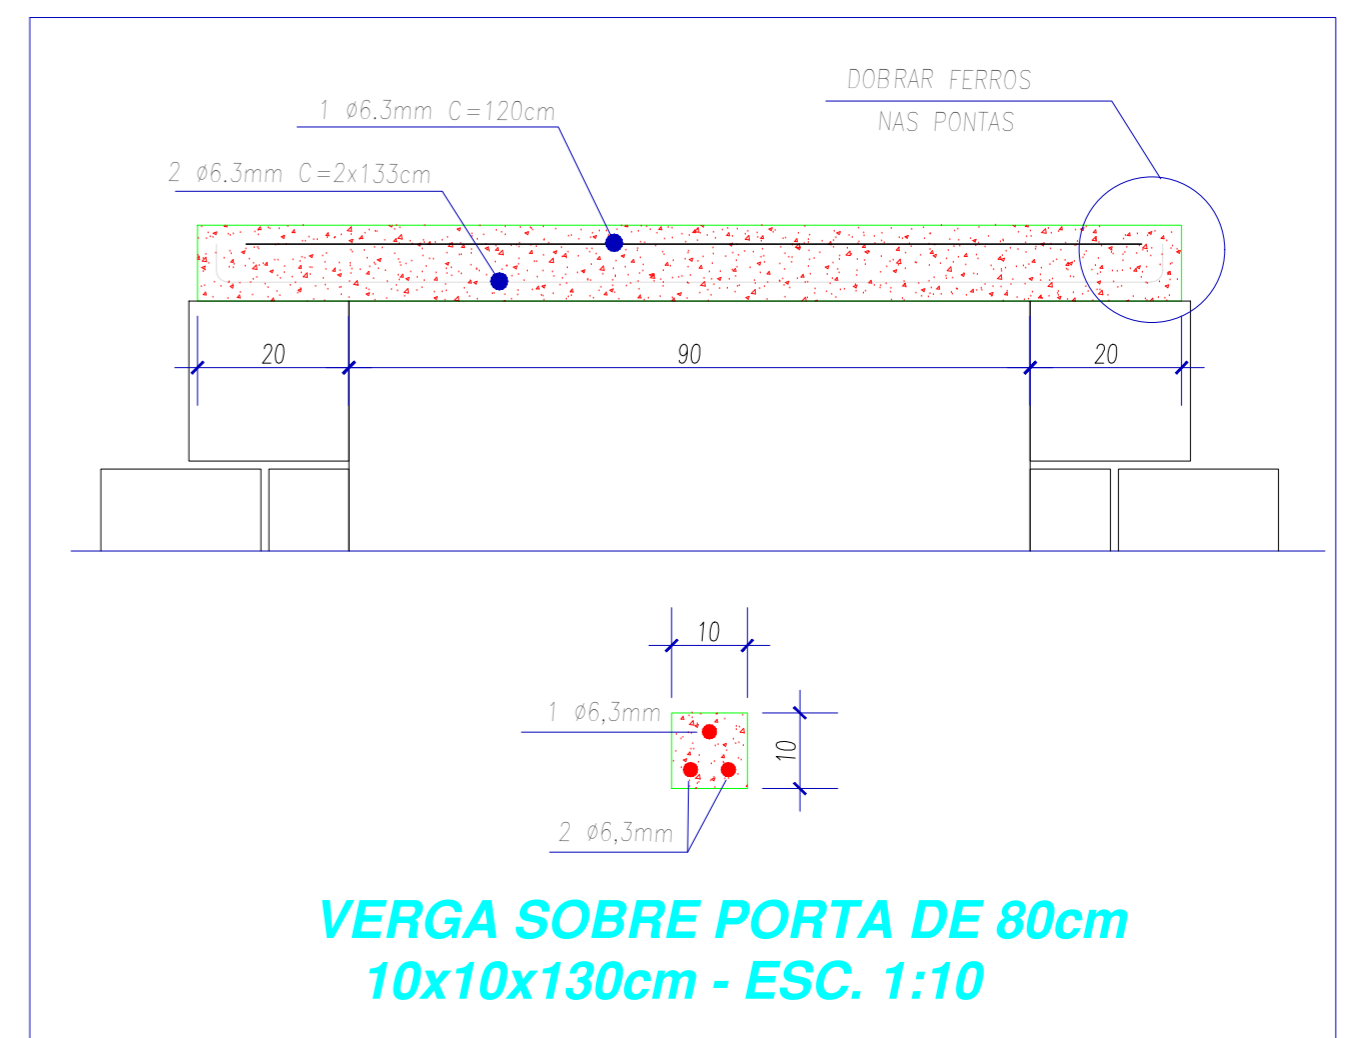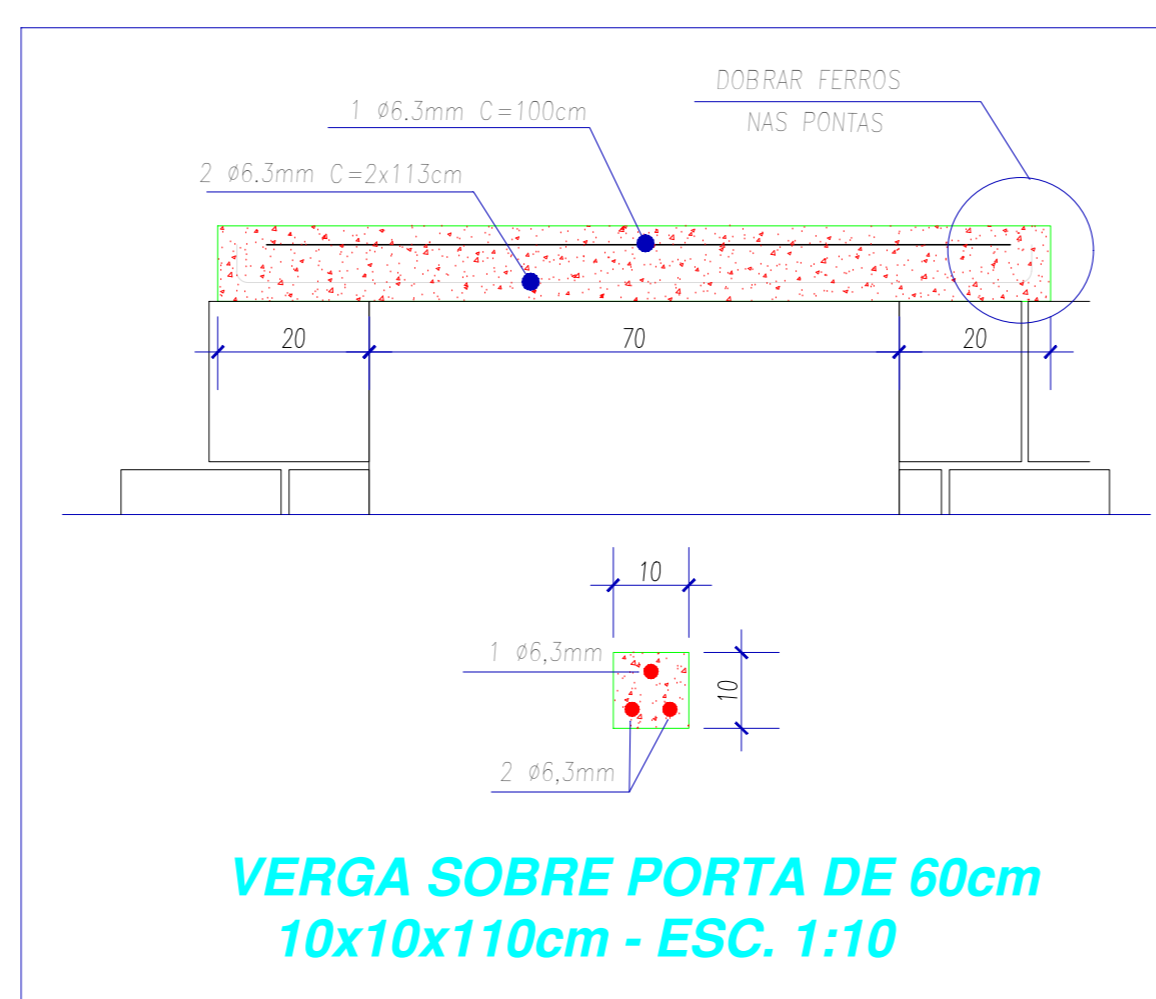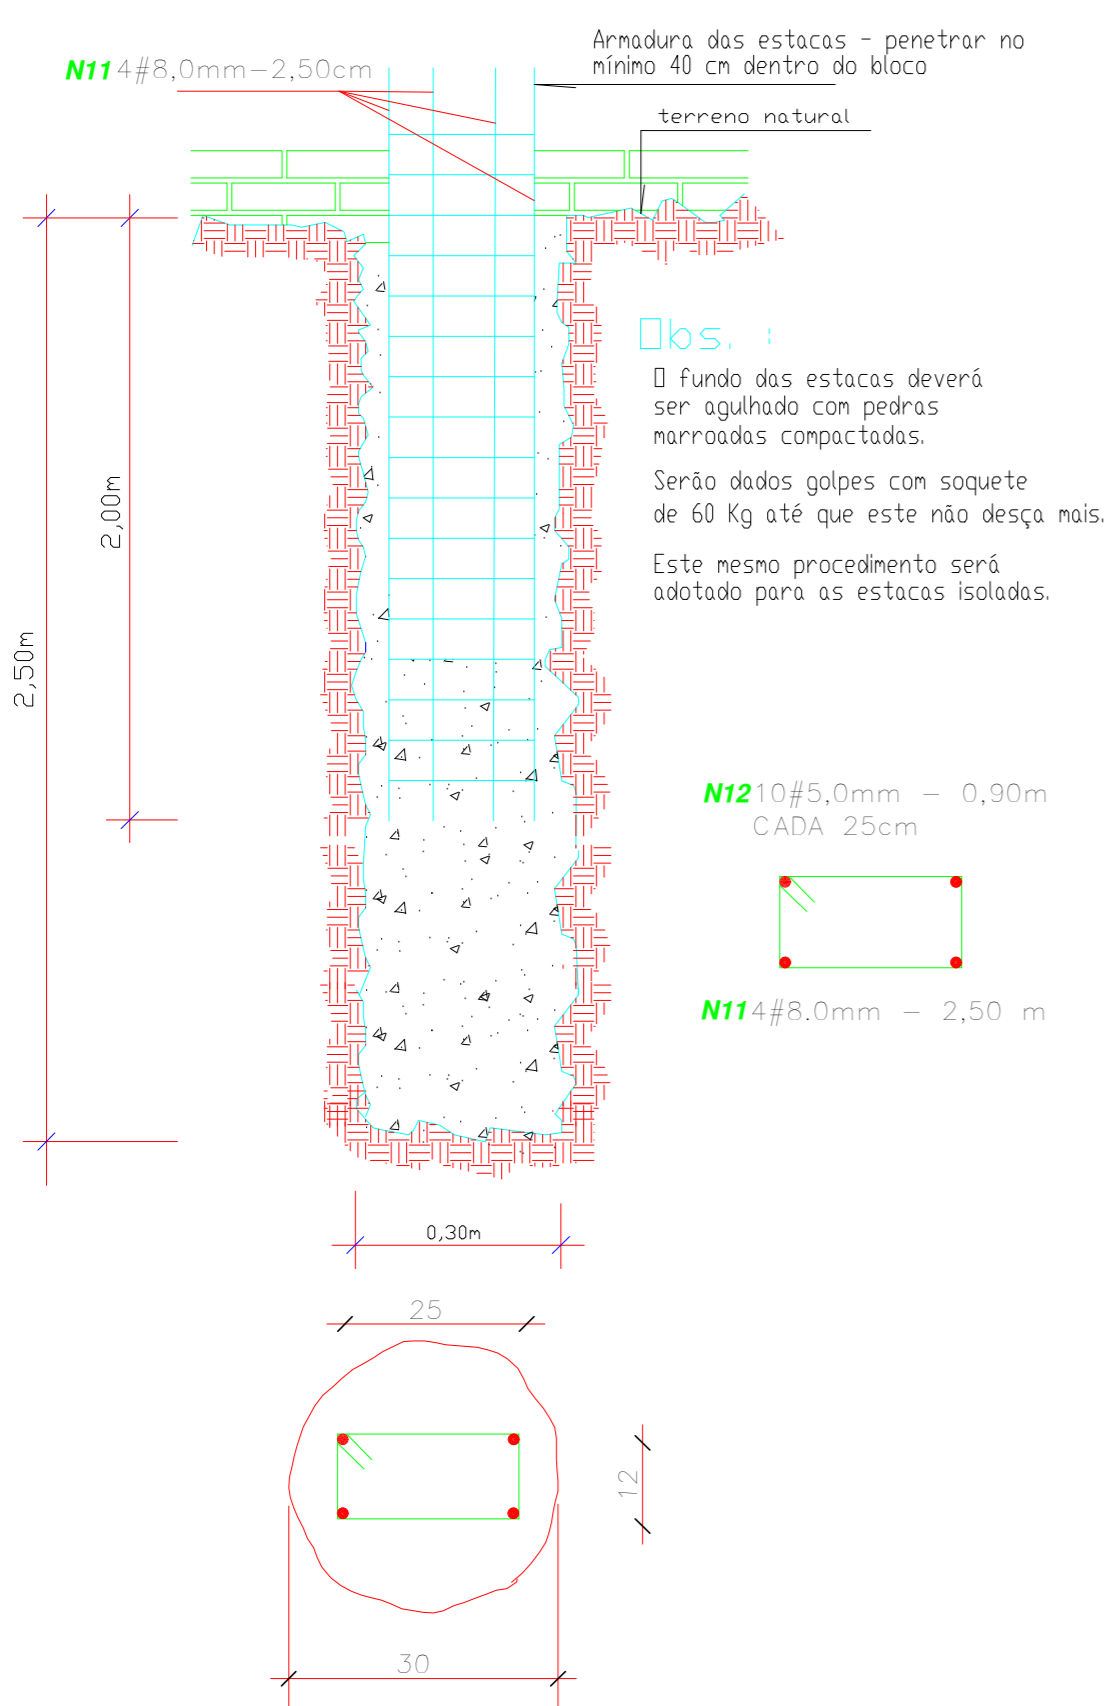

PROJETO GUARDA CIVIL MUNICIPAL ESTRUTURAL

64 99244-9977
AV. INDEPENDÊNCIA QD. 06 LT. 12
SETOR CIDADADE VELHA
SANCLERLÂNDIA-GO



C
CARLOS CALDAS
ARQUITETURA E PROJETOS


PROPRIETÁRIO: MUNICÍPIO DE SANCLERLÂNDIA CNPJ: 02.164.804/0001-51
R.R.T.: CARLOS ANDRÉ CALDAS DOS REIS - CAU: A299908-0
ENDEREÇO: AV. CEZOSTE PINTO ESQUINA COM AV. INDEPENDÊNCIA, LT 03 QD 08-SANCLERLÂNDIA-GO

GUARDA CIVIL: 159,14M²
VESTIÁRIOS E REFEITÓRIO: 153,65M²
COBERTURA GALPÃO A REFORMAR: 350,00M²
CONSTRUÍDA: 312,79M²
REFORMAR COBERTURA: 350,00M²

CONTEÚDO:
RESUMO DE AÇO
DET. VERGAS SOBRE PORTAS
DET. VERGAS SOBRE JANELAS
DET. ESTACAS

FRANCHA:


2/10

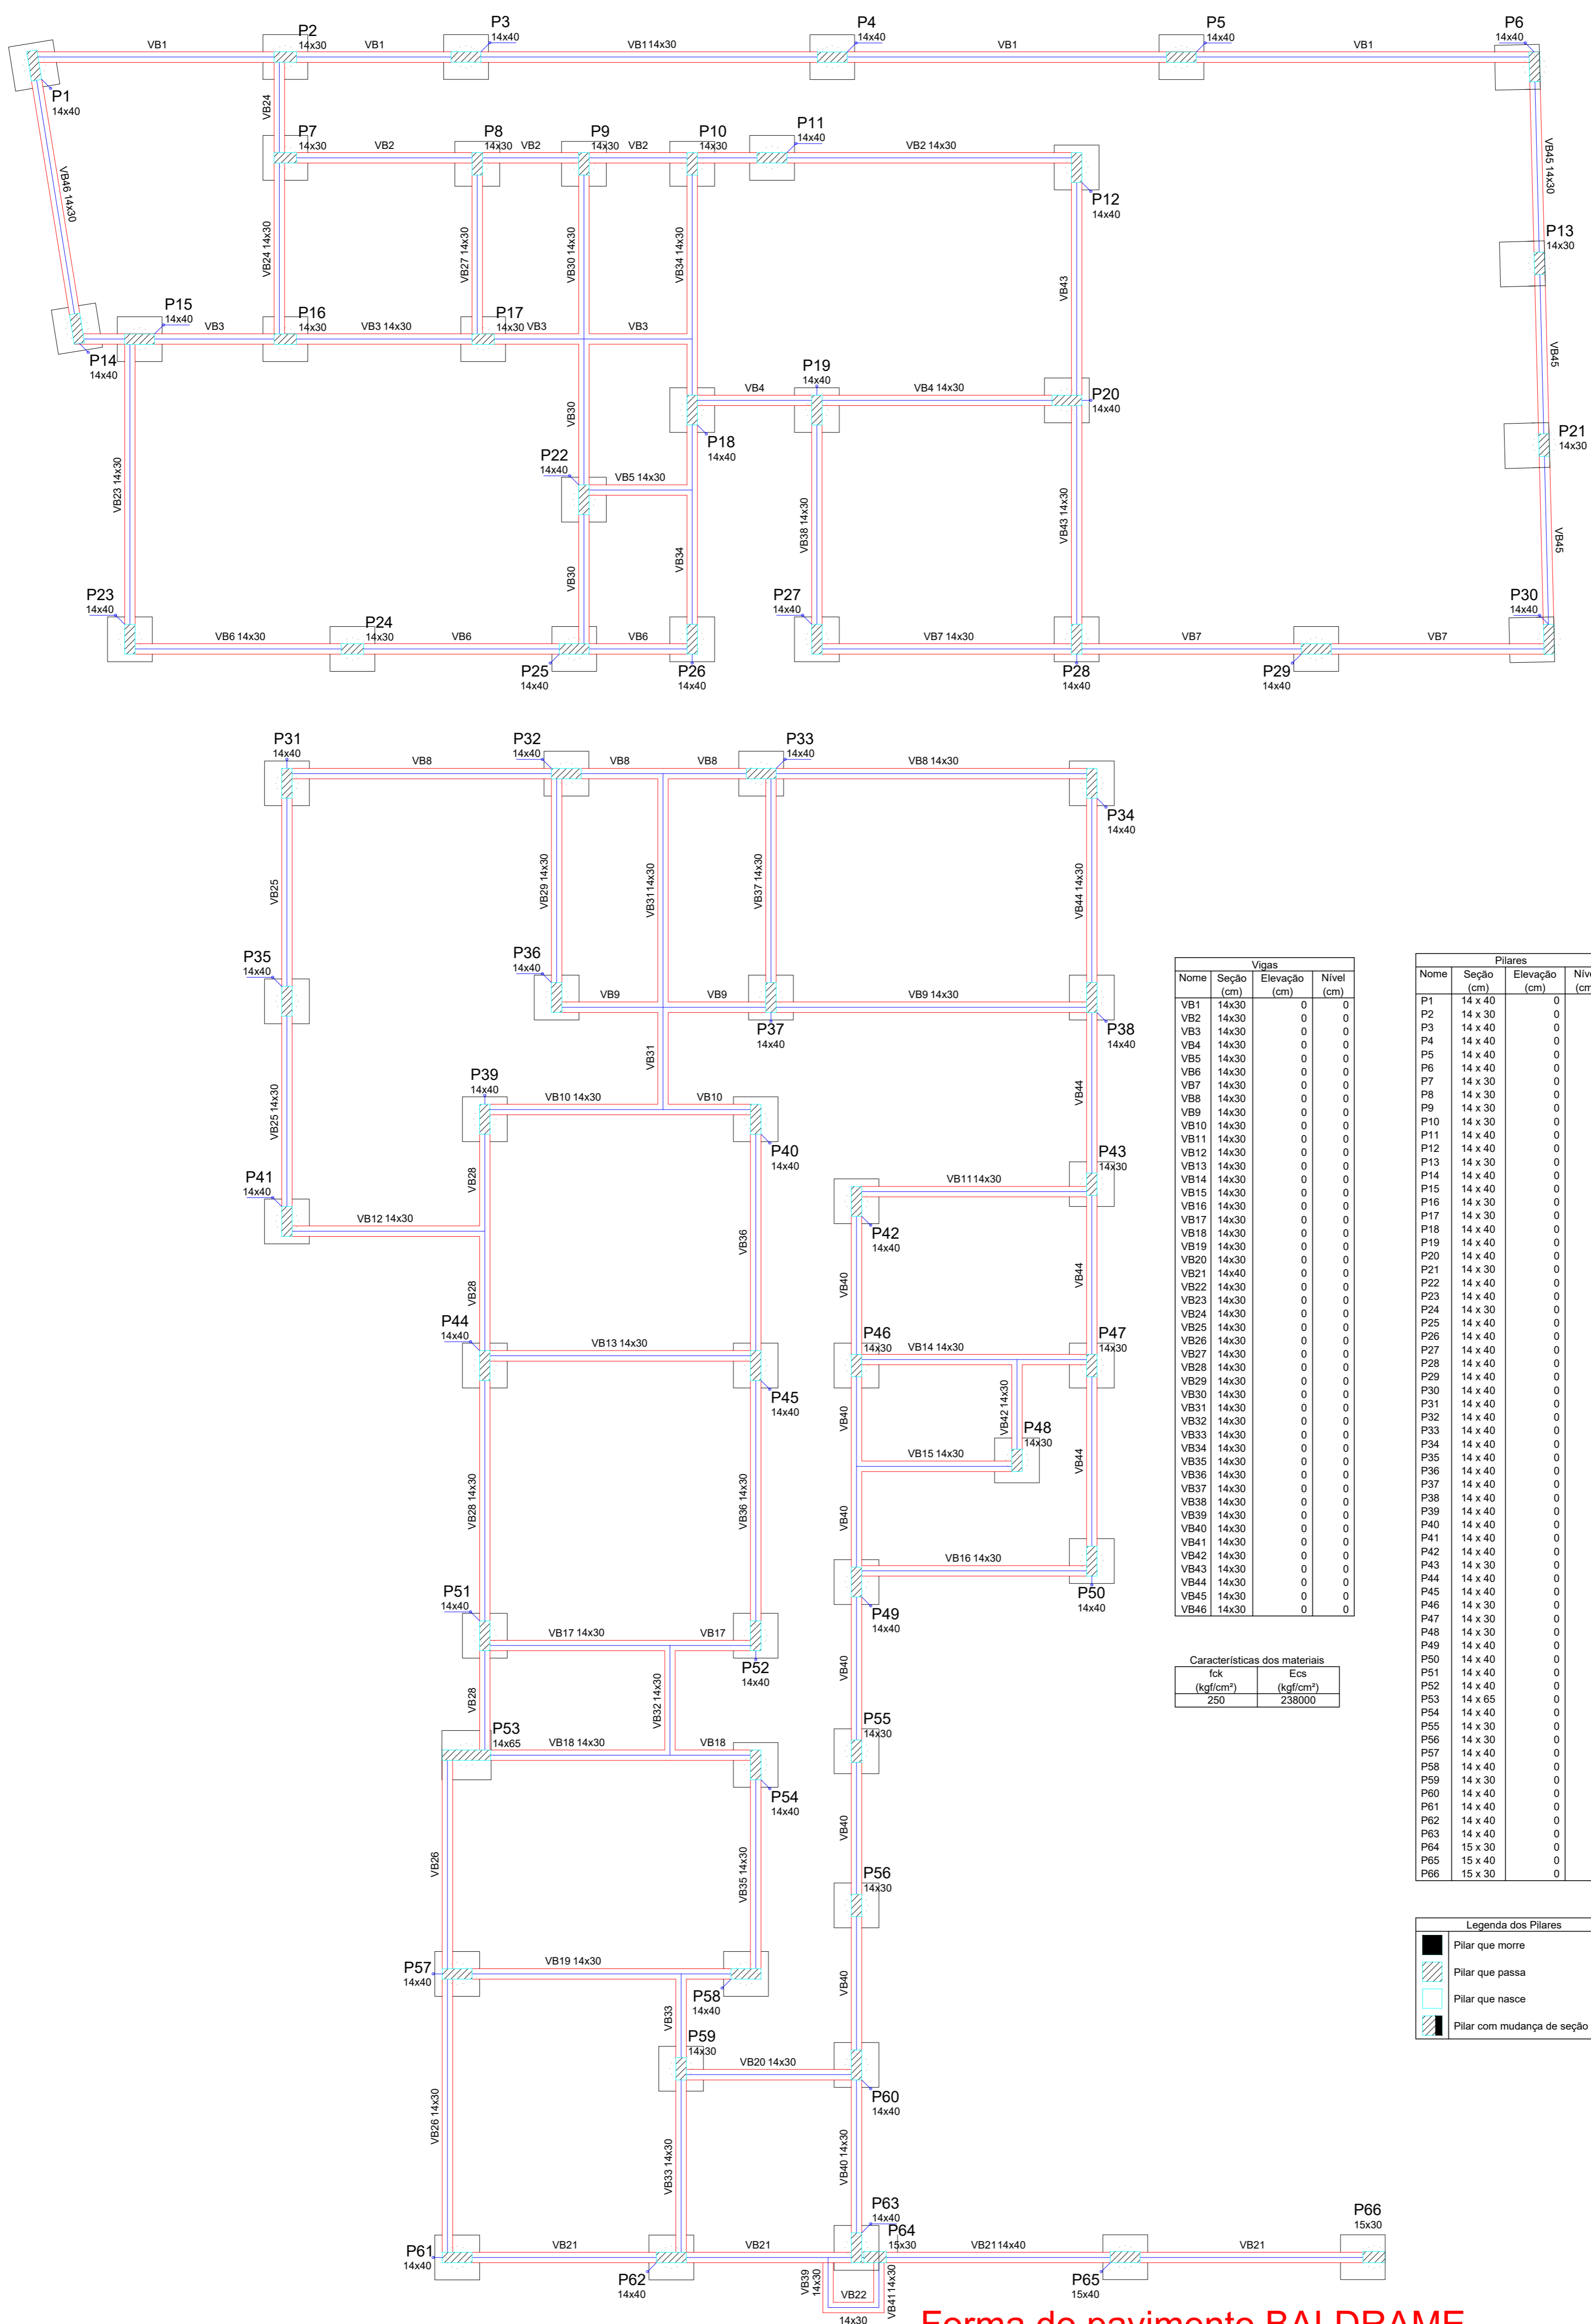

Vigas			
Nome	Seção (cm)	Elevação (cm)	Nível (cm)
VB1	14x30	0	0
VB2	14x30	0	0
VB3	14x30	0	0
VB4	14x30	0	0
VB5	14x30	0	0
VB6	14x30	0	0
VB7	14x30	0	0
VB8	14x30	0	0
VB9	14x30	0	0
VB10	14x30	0	0
VB11	14x30	0	0
VB12	14x30	0	0
VB13	14x30	0	0
VB14	14x30	0	0
VB15	14x30	0	0
VB16	14x30	0	0
VB17	14x30	0	0
VB18	14x30	0	0
VB19	14x30	0	0
VB20	14x30	0	0
VB21	14x40	0	0
VB22	14x30	0	0
VB23	14x30	0	0
VB24	14x30	0	0
VB25	14x30	0	0
VB26	14x30	0	0
VB27	14x30	0	0
VB28	14x30	0	0
VB29	14x30	0	0
VB30	14x30	0	0
VB31	14x30	0	0
VB32	14x30	0	0
VB33	14x30	0	0
VB34	14x30	0	0
VB35	14x30	0	0
VB36	14x30	0	0
VB37	14x30	0	0
VB38	14x30	0	0
VB39	14x30	0	0
VB40	14x30	0	0
VB41	14x30	0	0
VB42	14x30	0	0
VB43	14x30	0	0
VB44	14x30	0	0
VB45	14x30	0	0
VB46	14x30	0	0

Características dos materiais	
fck (kgf/cm²)	Ecs (kgf/cm²)
250	238000

Pilares			
Nome	Seção (cm)	Elevação (cm)	Nível (cm)
P1	14 x 40	0	0
P2	14 x 30	0	0
P3	14 x 40	0	0
P4	14 x 40	0	0
P5	14 x 40	0	0
P6	14 x 40	0	0
P7	14 x 30	0	0
P8	14 x 30	0	0
P9	14 x 30	0	0
P10	14 x 30	0	0
P11	14 x 40	0	0
P12	14 x 40	0	0
P13	14 x 30	0	0
P14	14 x 40	0	0
P15	14 x 40	0	0
P16	14 x 30	0	0
P17	14 x 30	0	0
P18	14 x 40	0	0
P19	14 x 40	0	0
P20	14 x 40	0	0
P21	14 x 30	0	0
P22	14 x 40	0	0
P23	14 x 40	0	0
P24	14 x 30	0	0
P25	14 x 40	0	0
P26	14 x 40	0	0
P27	14 x 40	0	0
P28	14 x 40	0	0
P29	14 x 40	0	0
P30	14 x 40	0	0
P31	14 x 40	0	0
P32	14 x 40	0	0
P33	14 x 40	0	0
P34	14 x 40	0	0
P35	14 x 40	0	0
P36	14 x 40	0	0
P37	14 x 40	0	0
P38	14 x 40	0	0
P39	14 x 40	0	0
P40	14 x 40	0	0
P41	14 x 40	0	0
P42	14 x 40	0	0
P43	14 x 30	0	0
P44	14 x 40	0	0
P45	14 x 40	0	0
P46	14 x 30	0	0
P47	14 x 30	0	0
P48	14 x 30	0	0
P49	14 x 40	0	0
P50	14 x 40	0	0
P51	14 x 40	0	0
P52	14 x 40	0	0
P53	14 x 65	0	0
P54	14 x 40	0	0
P55	14 x 30	0	0
P56	14 x 30	0	0
P57	14 x 40	0	0
P58	14 x 40	0	0
P59	14 x 40	0	0
P60	14 x 40	0	0
P61	14 x 40	0	0
P62	14 x 40	0	0
P63	14 x 40	0	0
P64	15 x 30	0	0
P65	15 x 40	0	0
P66	15 x 30	0	0

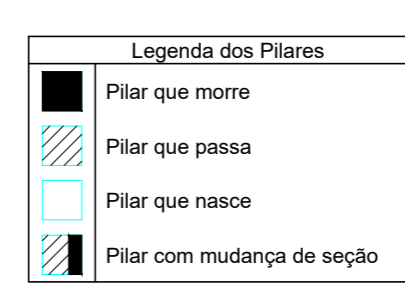

Forma do pavimento BALDRAME
escala 1:50

PROJETO GUARDA CIVIL MUNICIPAL
ESTRUTURAL

64 99244-9977
AV. INDEPENDÊNCIA QD. 06 LT. 12
SETOR CIDADADE VELHA
SANCLERLÂNDIA-GO




PROPRIETÁRIO: MUNICÍPIO DE SANCLERLÂNDIA CNPJ: 02.164.804/0001-51
R.R.T.: CARLOS ANDRÉ CALDAS DOS REIS - CAU: A299908-0
ENDEREÇO: AV. CEZOSTE PINTO ESQUINA COM AV. INDEPENDÊNCIA, LT 03 QD 08-SANCLERLÂNDIA-GO

GUARDA CIVIL: 159,14M²
VESTIÁRIOS E REFEITÓRIO: 153,65M²
COBERTURA GALPÃO A REFORMAR: 350,00M²
CONSTRUÍDA: 312,79M²
REFORMAR COBERTURA: 350,00M²

CONTEÚDO:
FORMA BALDRAME

FRANCHA:

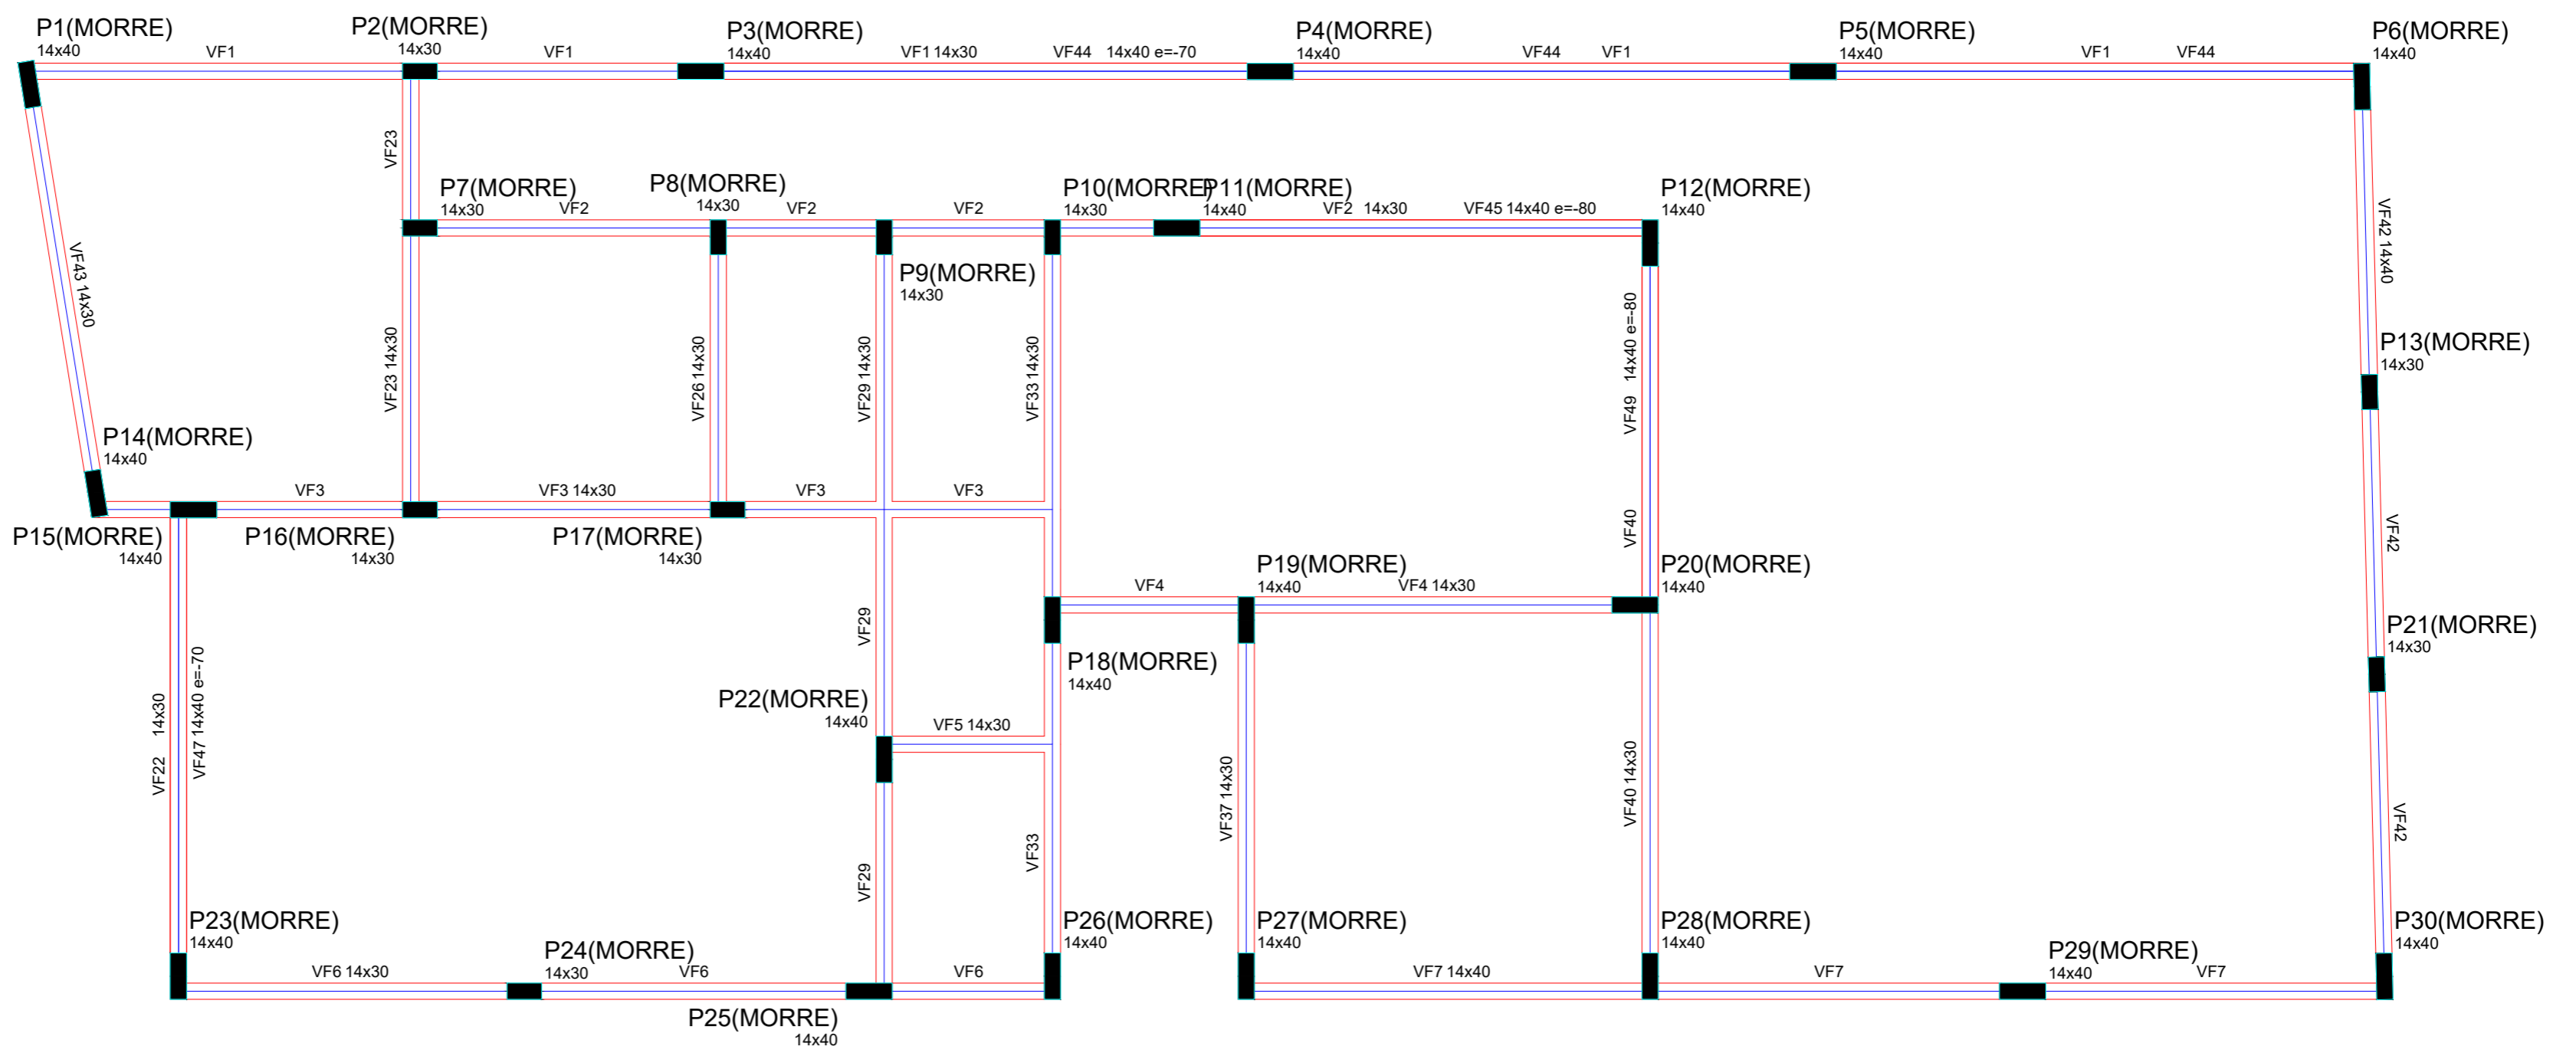




Vigas			
Nome	Seção (cm)	Elevação (cm)	Nível (cm)
VF1	14x30	0	330
VF2	14x30	0	330
VF3	14x30	0	330
VF4	14x30	0	330
VF5	14x30	0	330
VF6	14x30	0	330
VF7	14x40	0	330
VF8	14x30	0	330
VF9	14x15	0	330
VF10	14x30	0	330
VF11	14x30	0	330
VF12	14x30	0	330
VF13	14x30	0	330
VF14	14x30	0	330
VF15	14x30	0	330
VF16	14x30	0	330
VF17	14x30	0	330
VF18	14x30	0	330
VF19	14x30	0	330
VF20	14x30	0	330
VF21	14x40	0	330
VF22	14x30	0	330
VF23	14x30	0	330
VF24	14x30	0	330
VF25	14x15	0	330
VF26	14x30	0	330
VF27	14x30	0	330
VF28	14x30	0	330
VF29	14x15	0	330
VF30	14x30	0	330
VF31	14x30	0	330
VF32	14x30	0	330
VF33	14x30	0	330
VF34	14x30	0	330
VF35	14x30	0	330
VF36	14x30	0	330
VF37	14x15	0	330
VF38	14x30	0	330
VF39	14x30	0	330
VF40	14x30	0	330
VF41	14x30	0	330
VF42	14x15	0	330
VF43	14x40	0	330
VF44	14x40	-70	260
VF45	14x40	-80	250
VF46	14x40	-90	240
VF47	14x40	-70	260
VF48	14x15	-50	280
VF49	14x40	-80	250
VF50	14x15	-50	280
VF51	14x15	-90	240

Características dos materiais

fck (kgf/cm²)	Ecs (kgf/cm³)
250	238000

Pilares

Nome	Seção (cm)	Elevação (cm)	Nível (cm)
P1	14 x 40	0	330
P2	14 x 30	0	330
P3	14 x 40	0	330
P4	14 x 40	0	330
P5	14 x 40	0	330
P6	14 x 40	0	330
P7	14 x 30	0	330
P8	14 x 30	0	330
P9	14 x 30	0	330
P10	14 x 30	0	330
P11	14 x 40	0	330
P12	14 x 40	0	330
P13	14 x 30	0	330
P14	14 x 40	0	330
P15	14 x 40	0	330
P16	14 x 30	0	330
P17	14 x 30	0	330
P18	14 x 40	0	330
P19	14 x 40	0	330
P20	14 x 40	0	330
P21	14 x 30	0	330
P22	14 x 40	0	330
P23	14 x 40	0	330
P24	14 x 30	0	330
P25	14 x 40	0	330
P26	14 x 40	0	330
P27	14 x 40	0	330
P28	14 x 40	0	330
P29	14 x 40	0	330
P30	14 x 40	0	330
P31	14 x 40	0	330
P32	14 x 40	0	330
P33	14 x 30	0	330
P34	14 x 40	0	330
P35	14 x 40	0	330
P36	14 x 40	0	330
P37	14 x 40	0	330
P38	14 x 40	0	330
P39	14 x 40	0	330
P40	14 x 40	0	330
P41	14 x 40	0	330
P42	14 x 40	0	330
P43	14 x 30	0	330
P44	14 x 40	0	330
P45	14 x 40	0	330
P46	14 x 30	0	330
P47	14 x 30	0	330
P48	14 x 30	0	330
P49	14 x 40	0	330
P50	14 x 40	0	330
P51	14 x 40	0	330
P52	14 x 40	0	330
P53	14 x 65	0	330
P54	14 x 40	0	330
P55	14 x 30	0	330
P56	14 x 30	0	330
P57	14 x 40	0	330
P58	14 x 40	0	330
P59	14 x 30	0	330
P60	14 x 40	0	330
P61	14 x 40	0	330
P62	14 x 40	0	330
P63	14 x 40	0	330
P64	15 x 30	-70	260
P65	15 x 40	-70	260
P66	15 x 30	-70	260

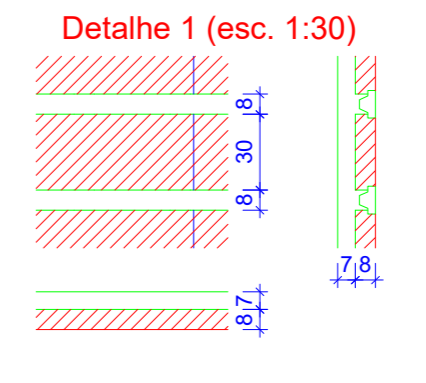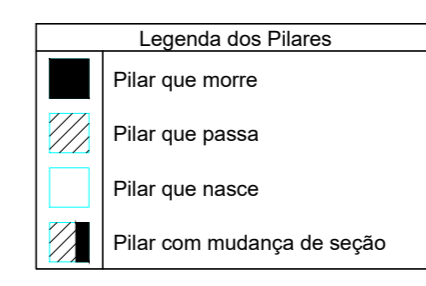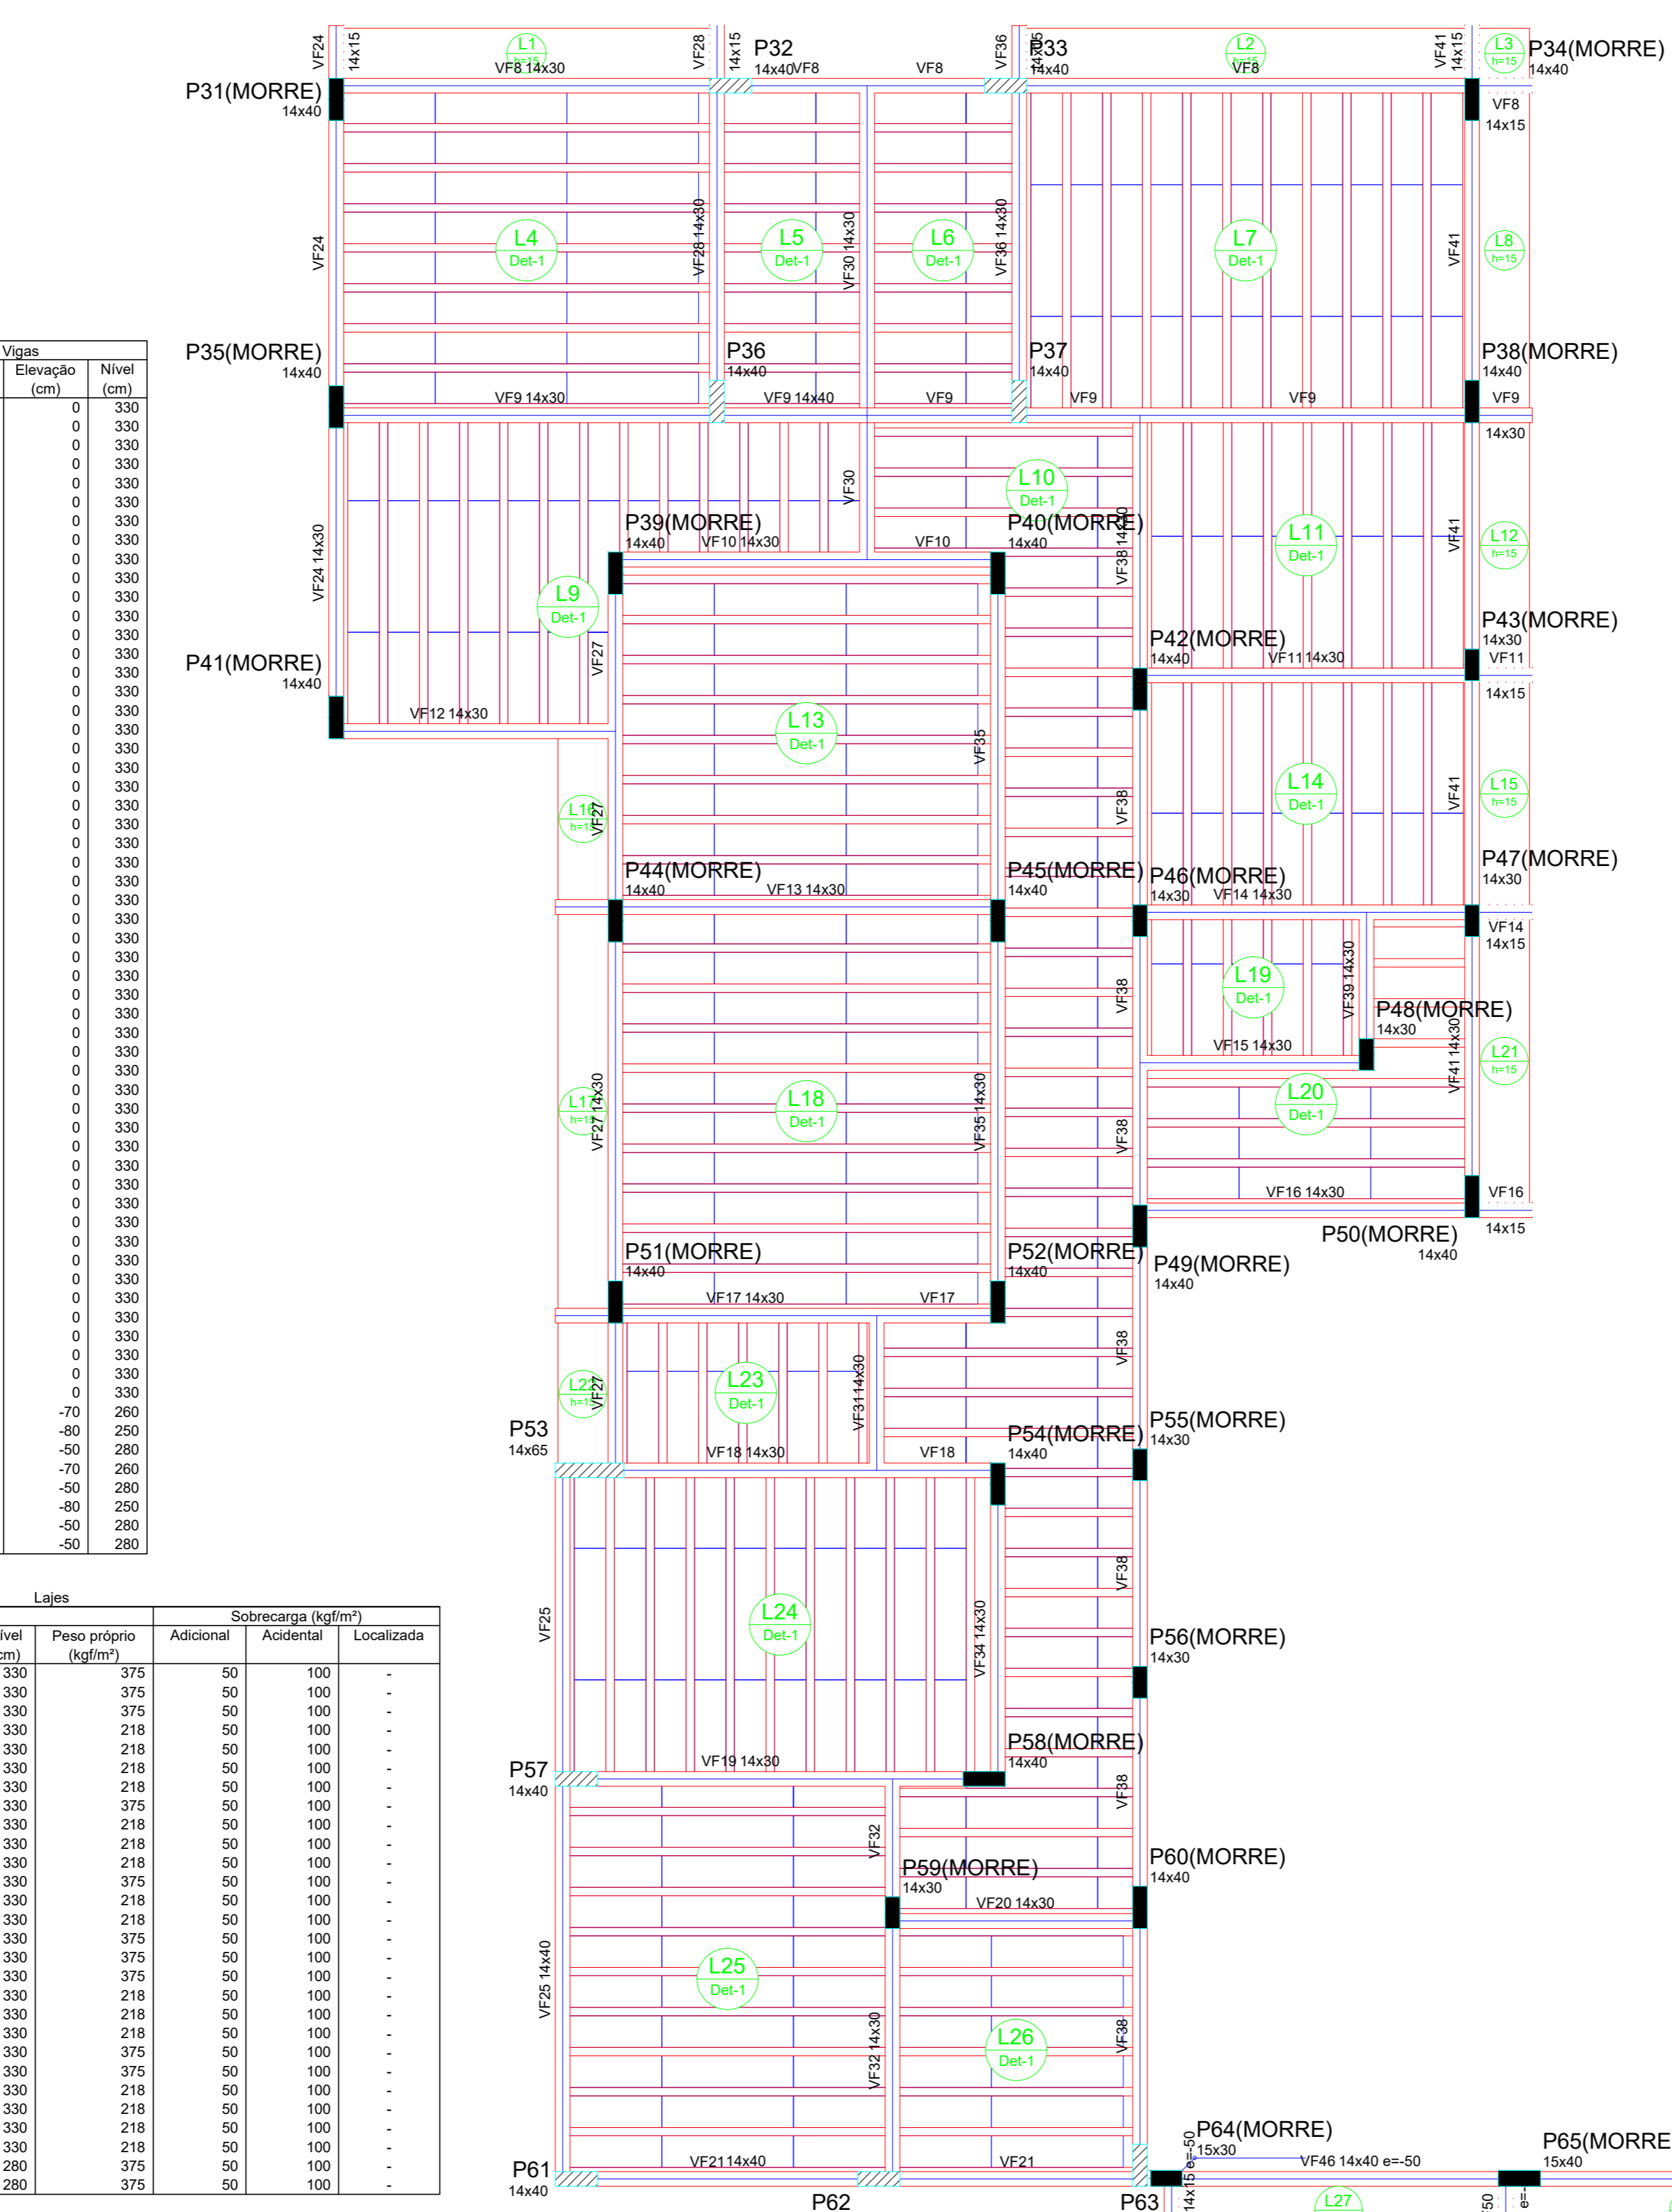

Lajes

Nome	Tipo	Altura (cm)	Dados		Sobrecarga (kgf/m²)			
			Elevação (cm)	Nível (cm)	Peso próprio (kgf/m²)	Adicional	Acidental	Localizada
L1	Maciça	15	0	330	375	50	100	-
L2	Maciça	15	0	330	375	50	100	-
L3	Maciça	15	0	330	375	50	100	-
L4	Pré-moldada	15	0	330	218	50	100	-
L5	Pré-moldada	15	0	330	218	50	100	-
L6	Pré-moldada	15	0	330	218	50	100	-
L7	Pré-moldada	15	0	330	218	50	100	-
L8	Maciça	15	0	330	375	50	100	-
L9	Pré-moldada	15	0	330	218	50	100	-
L10	Pré-moldada	15	0	330	218	50	100	-
L11	Pré-moldada	15	0	330	218	50	100	-
L12	Maciça	15	0	330	375	50	100	-
L13	Pré-moldada	15	0	330	218	50	100	-
L14	Pré-moldada	15	0	330	218	50	100	-
L15	Maciça	15	0	330	375	50	100	-
L16	Maciça	15	0	330	375	50	100	-
L17	Maciça	15	0	330	375	50	100	-
L18	Pré-moldada	15	0	330	218	50	100	-
L19	Pré-moldada	15	0	330	218	50	100	-
L20	Pré-moldada	15	0	330	218	50	100	-
L21	Maciça	15	0	330	375	50	100	-
L22	Maciça	15	0	330	375	50	100	-
L23	Pré-moldada	15	0	330	218	50	100	-
L24	Pré-moldada	15	0	330	218	50	100	-
L25	Pré-moldada	15	0	330	218	50	100	-
L26	Pré-moldada	15	0	330	218	50	100	-
L27	Maciça	15	-50	280	375	50	100	-
L28	Maciça	15	-50	280	375	50	100	-

Forma do pavimento FORRO

PROJETO GUARDA CIVIL MUNICIPAL
ESTRUTURAL

64 99244-9977
AV. INDEPENDÊNCIA QD. 06 LT. 12
SETOR CIDADADE VELHA
SANCLERLÂNDIA-GO




PROPRIETÁRIO: MUNICÍPIO DE SANCLERLÂNDIA CNPJ: 02.164.804/0001-51
R.R.T.: CARLOS ANDRÉ CALDAS DOS REIS - CAU: A299908-0
ENDEREÇO: AV. CEZOSTE PINTO ESQUINA COM AV. INDEPENDÊNCIA, LT 03 QD 08-SANCLERLÂNDIA-GO


GUARDA CIVIL: 159,14M²
VESTIÁRIOS E REFEITÓRIO: 153,65M²
COBERTURA GALPÃO A REFORMAR: 350,00M²
CONSTRUÍDA: 312,79M²
REFORMAR COBERTURA: 350,00M²

CONTEÚDO:
FORMA FORRO

FRANCHA:

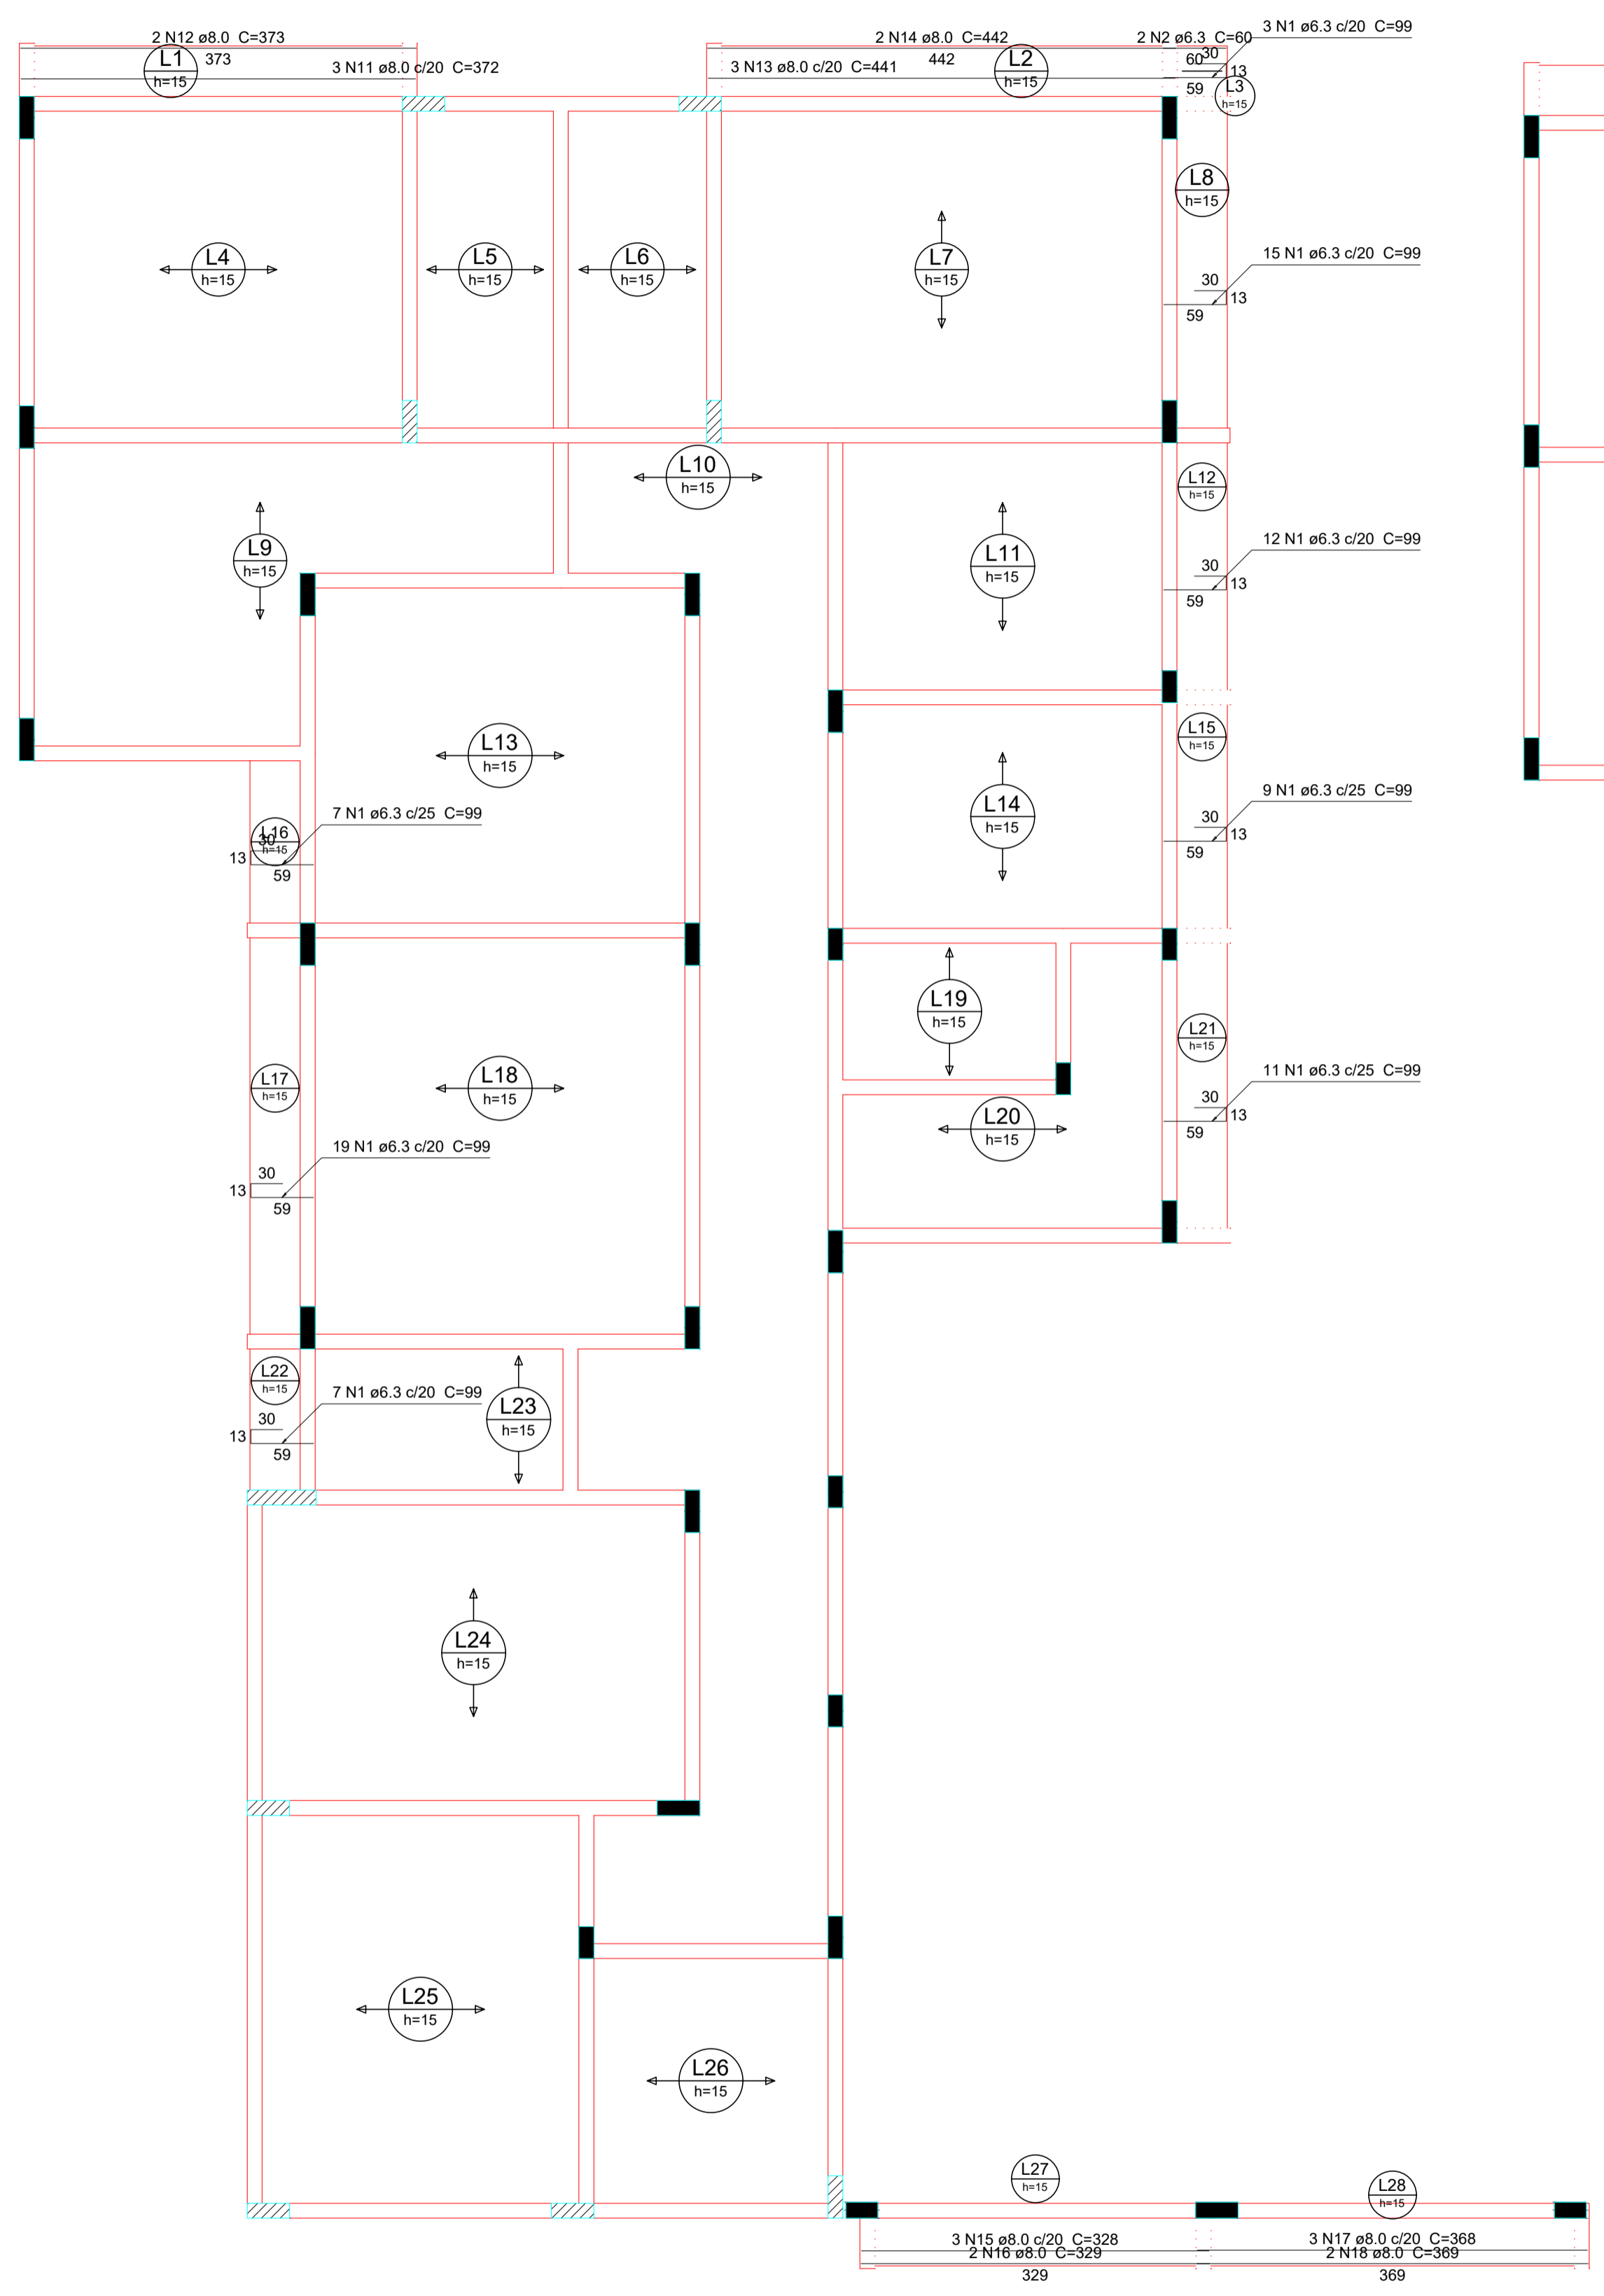

Armação positiva das lajes do pavimento FORRO (Eixo X)
escala 1:50

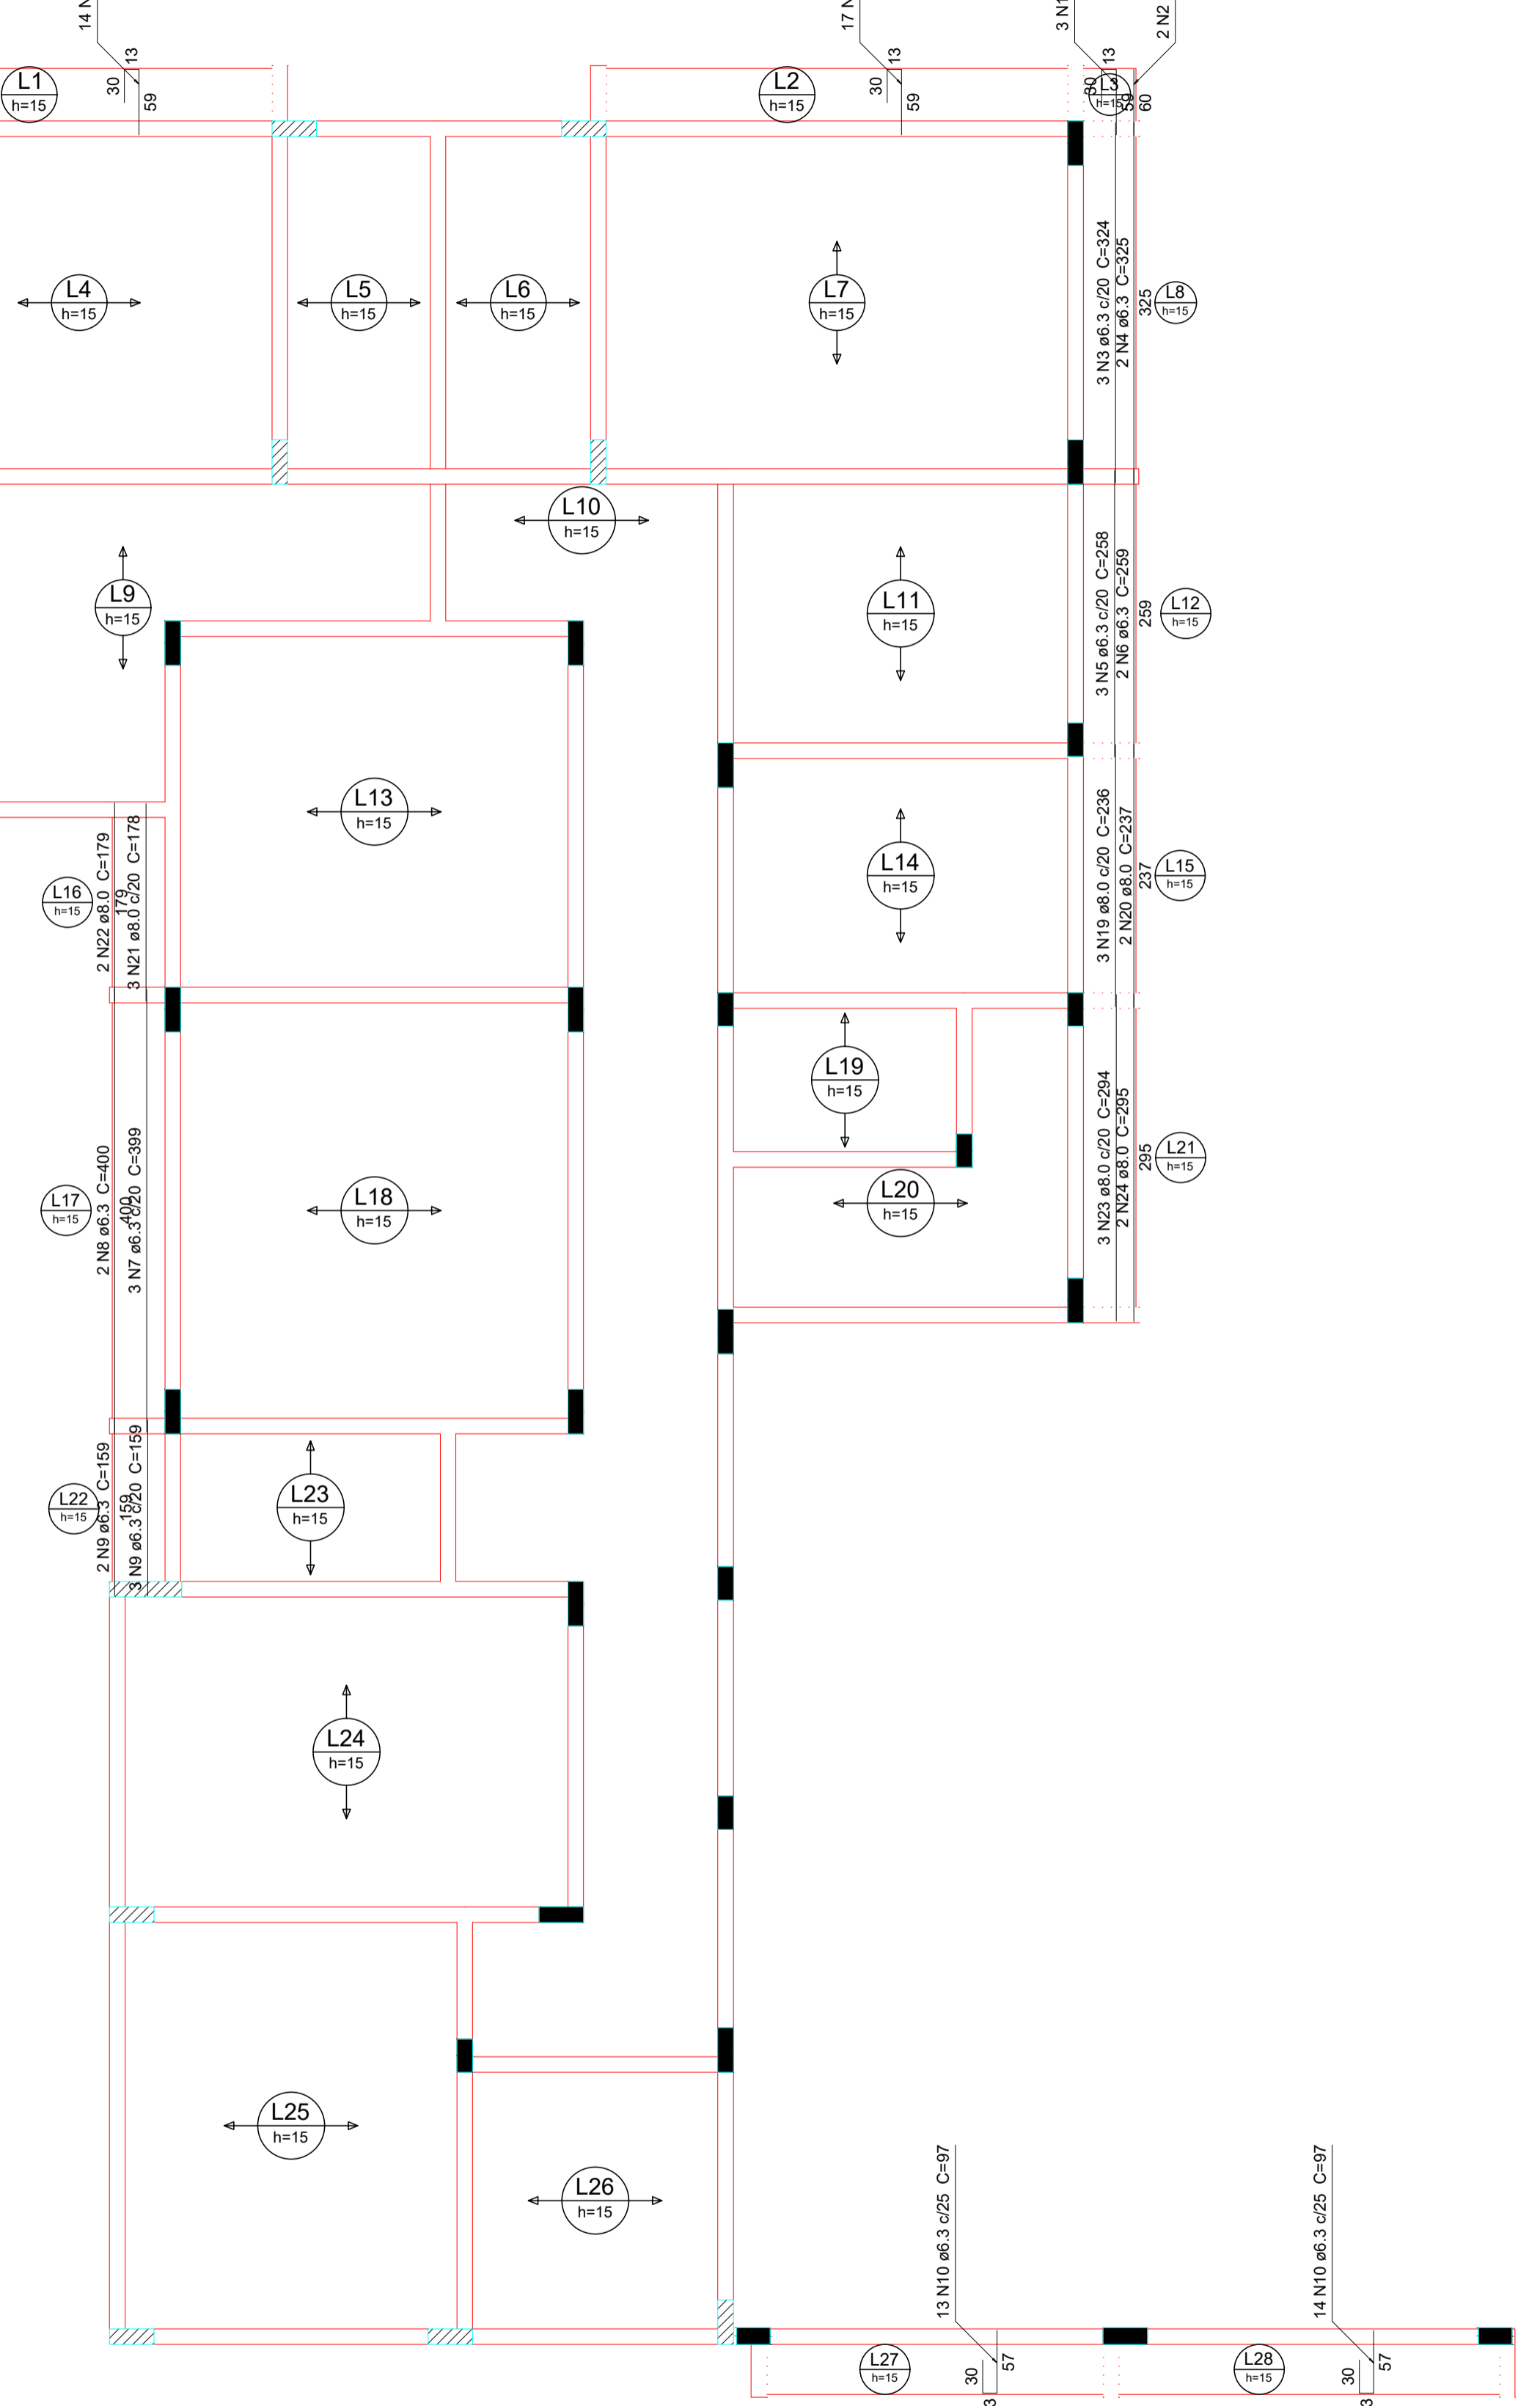

Armação positiva das lajes do pavimento FORRO (Eixo Y)
escala 1:50

Vigas			
Nome	Seção (cm)	Elevação (cm)	Nível (cm)
VBA1	14x30	0	470
VBA2	14x30	0	470
VBA3	14x40	0	470
VBA4	14x40	0	470
VBA5	14x40	0	470
VBA6	14x40	0	470
VBA7	14x40	0	470
VBA8	14x40	0	470
VBA9	14x40	0	470
VBA10	14x40	0	470
VBA11	14x30	0	470
VBA12	14x40	0	470

Características dos materiais		
fck	Ecs	(kgf/cm²)
250	238000	

Pilares			
Nome	Seção (cm)	Elevação (cm)	Nível (cm)
P32	14 x 40	0	470
P33	14 x 40	0	470
P36	14 x 40	0	470
P37	14 x 40	0	470
P53	14 x 65	0	470
P57	14 x 40	0	470
P61	14 x 40	0	470
P62	14 x 40	0	470
P63	14 x 40	0	470

Legenda dos Pilares			
	Pilar que morre		
	Pilar que nasce		
	Pilar que passa		
	Pilar com mudança de seção		

Forma do pavimento BARRILETE
escala 1:50

APROVAÇÃO:



ESTRUTURAL

64 99244-9977
AV. INDEPENDÊNCIA QD. 06 LT. 12
SETOR CIDADADE VELHA
SANCLERLÂNDIA-GO

PROJETO GUARDA CIVIL MUNICIPAL

ENDEREÇO: AV. CEZOSTE PINTO ESQUINA COM AV. INDEPENDÊNCIA, LT 03 QD 08-SANCLERLÂNDIA-GO

PROPRIETÁRIO: MUNICÍPIO DE SANCLERLÂNDIA
CNPJ: 02.164.804/0001-51

AUTOR DO PROJETO: CARLOS ANDRÉ CALDAS DOS REIS
ARQUITETO E URBANISTA
CAU A299908-0

RESPONSÁVEL TÉCNICO:

COORDENADOR DO PROJETO: Arq. Diretor / Arq. Coordenador

COLABORADORES: Jofre Pereira da Silva CREA : 1018089012D-GO

CONTEÚDO: DET. ARMAÇÃO DAS LAJES

GUARDA CIVIL : 159,14M²
VESTIÁRIOS E REFEITÓRIO: 153,65M²
COBERTURA GALPÃO A REFORMAR: 350,00M²
CONSTRUÍDA: 312,79M²
REFORMAR COBERTURA: 350,00M²

FOLHA: 05 / 10
ESCALA: UNIDADE: INSCALDA









P1=P3=P4=P5=P6=P11=P12=P14=P15=P18=P19
 =P20=P22=P23=P25=P26=P27=P28=P29=P30
 =P31=P34=P35=P38=P39=P40=P41=P42=P44
 =P45=P49=P50=P51=P52=P54=P58=P60

P2=P7=P8=P9=P10=P13=P16=P17=P21=P24=P43 P32=P33=P36=P37=P57=P61=P63
 =P46=P47=P48=P55=P56=P63

P53



P62

P64

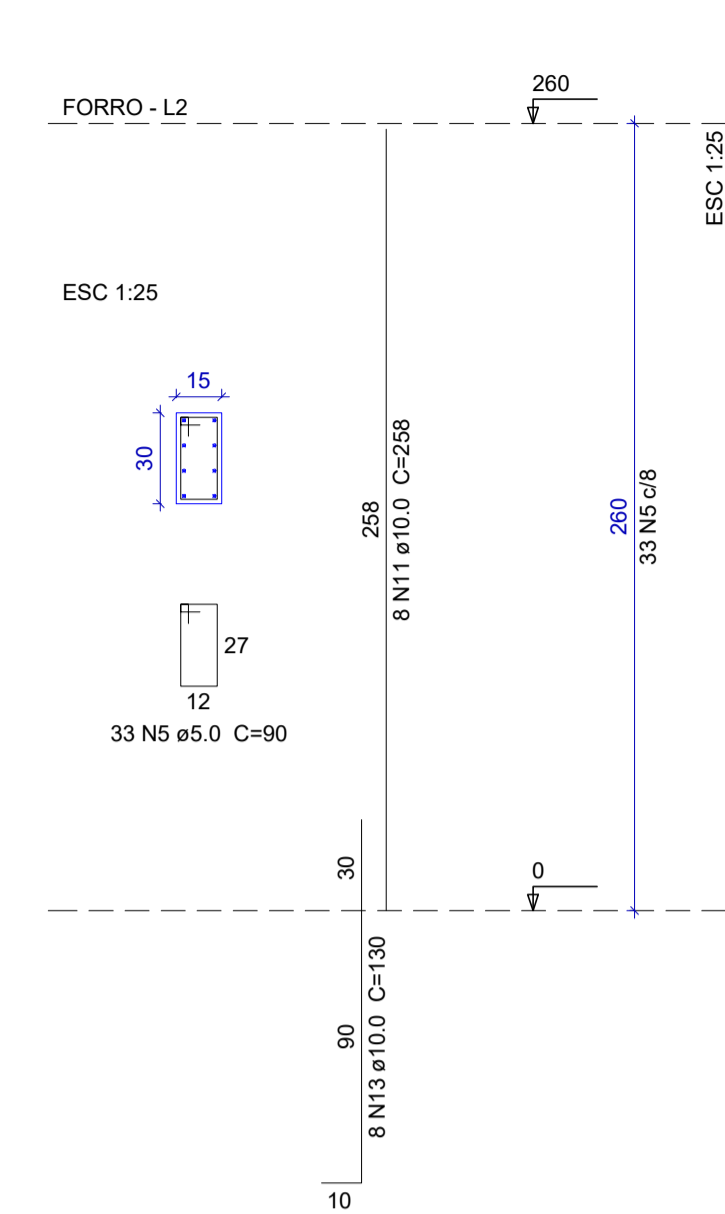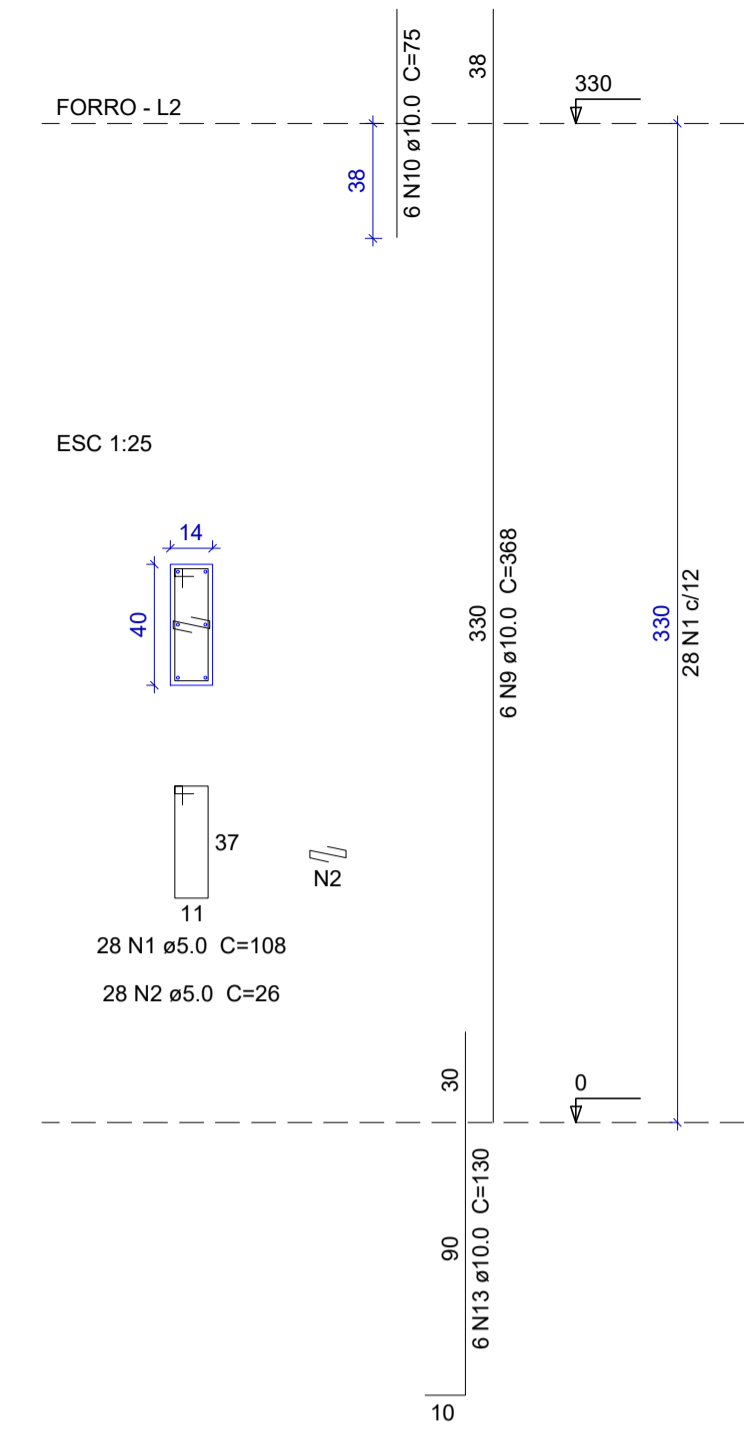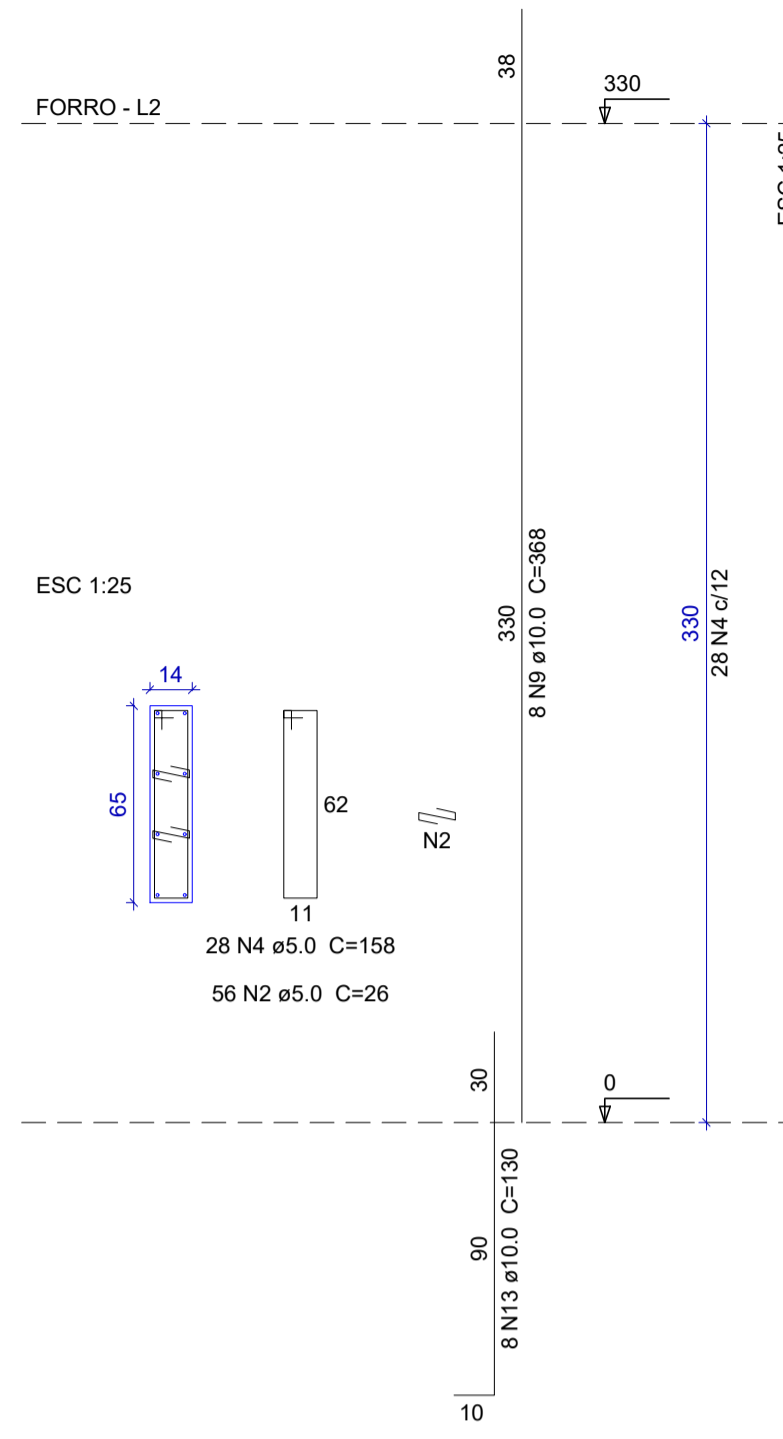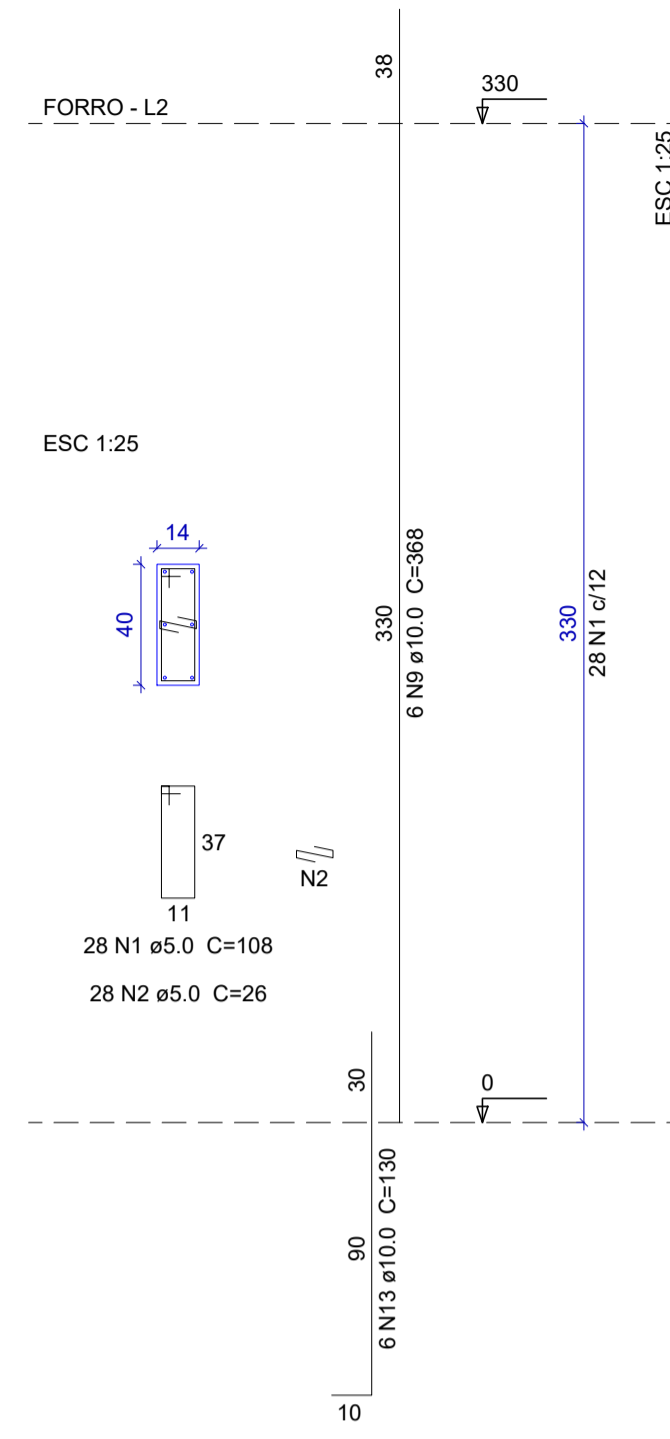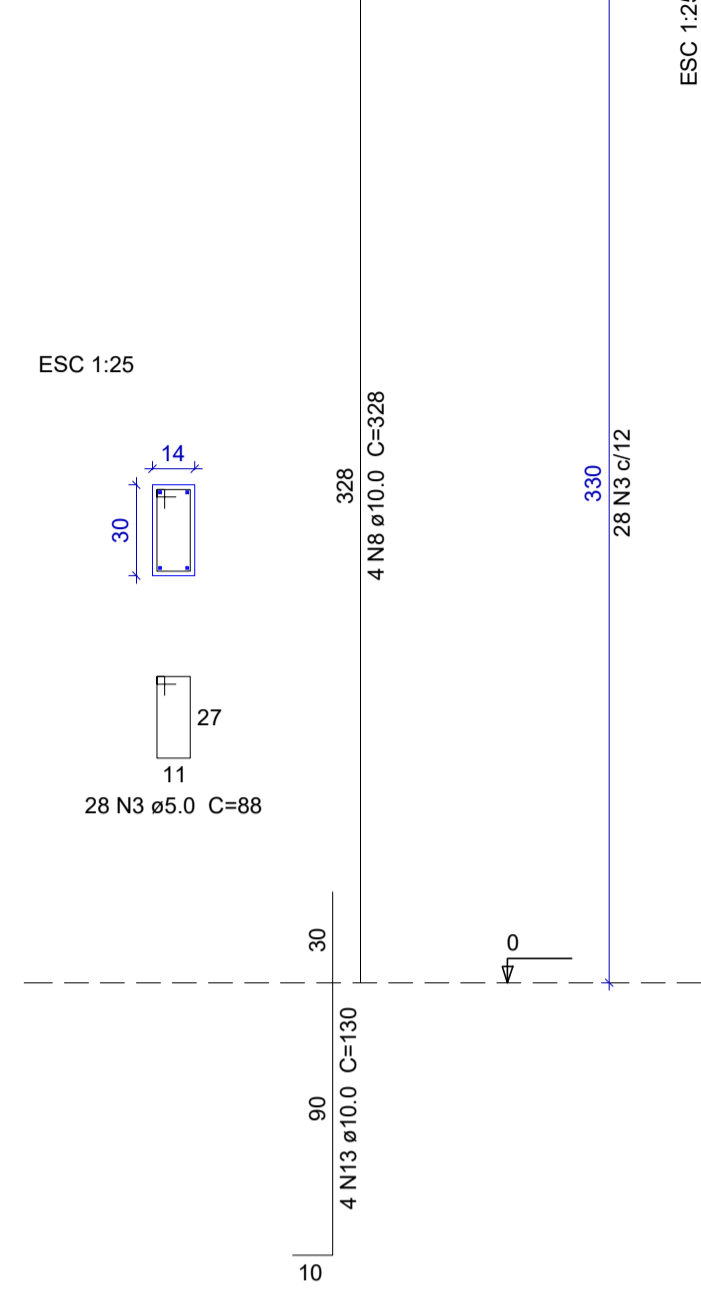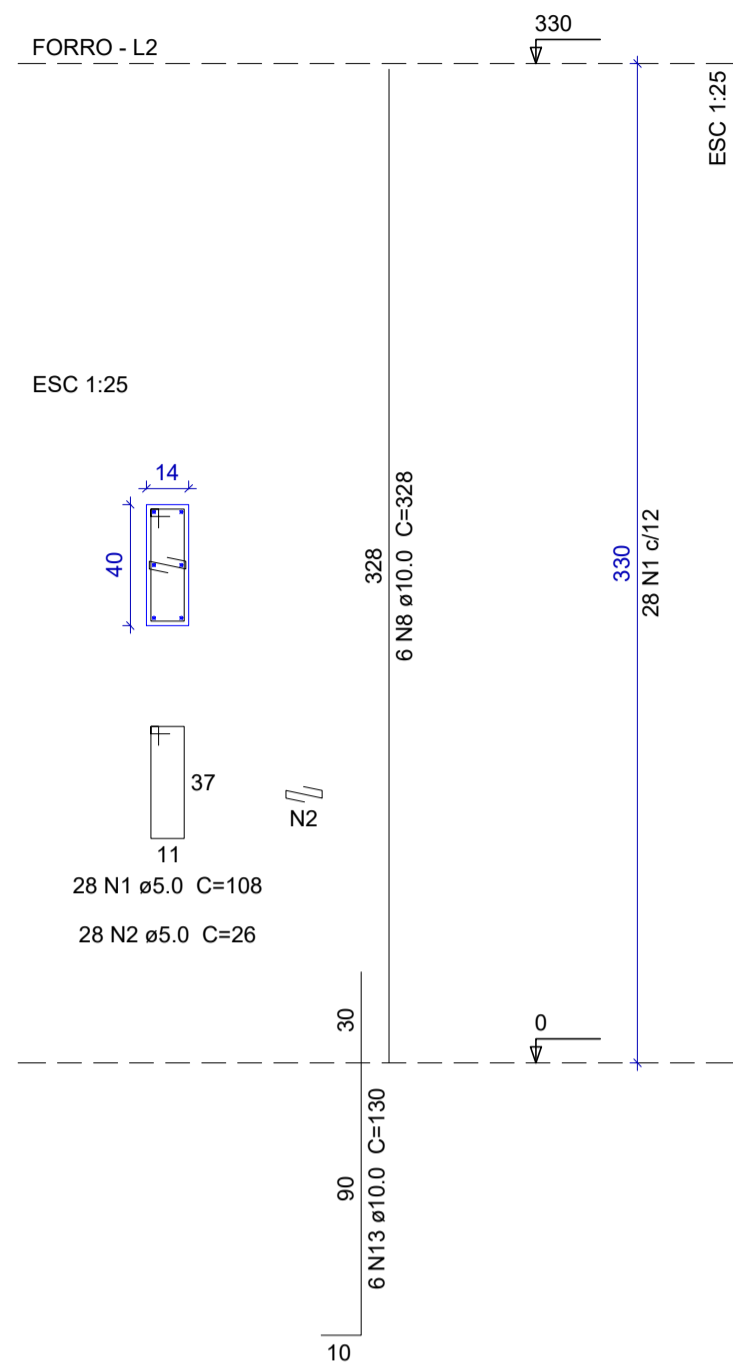

P65




P66

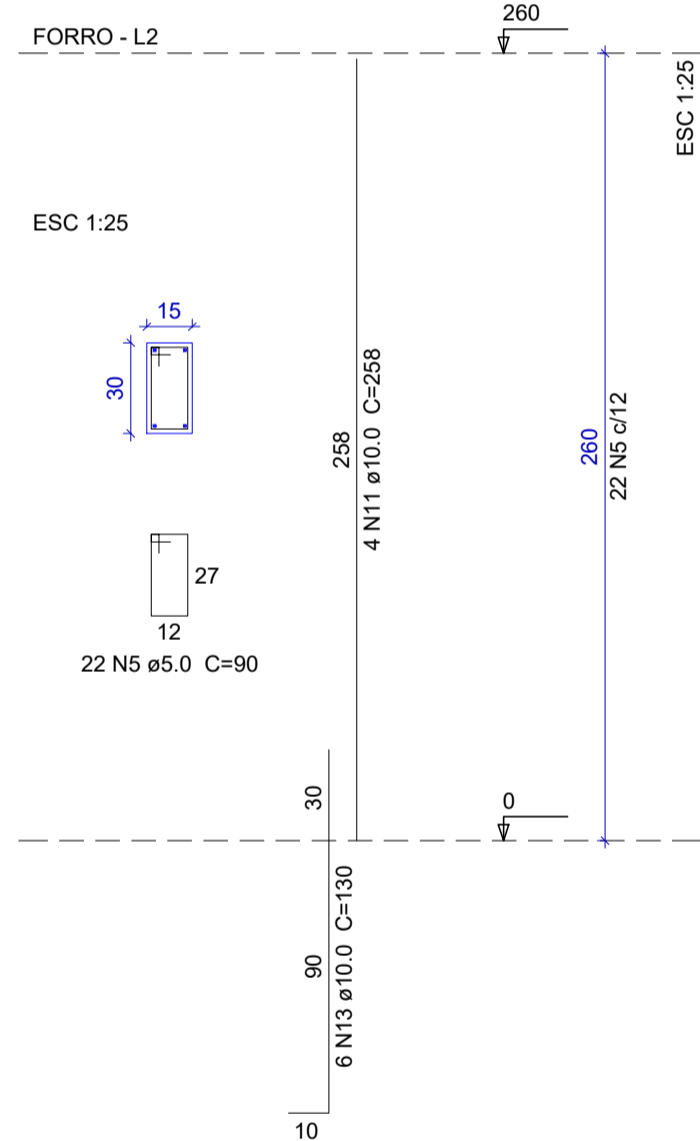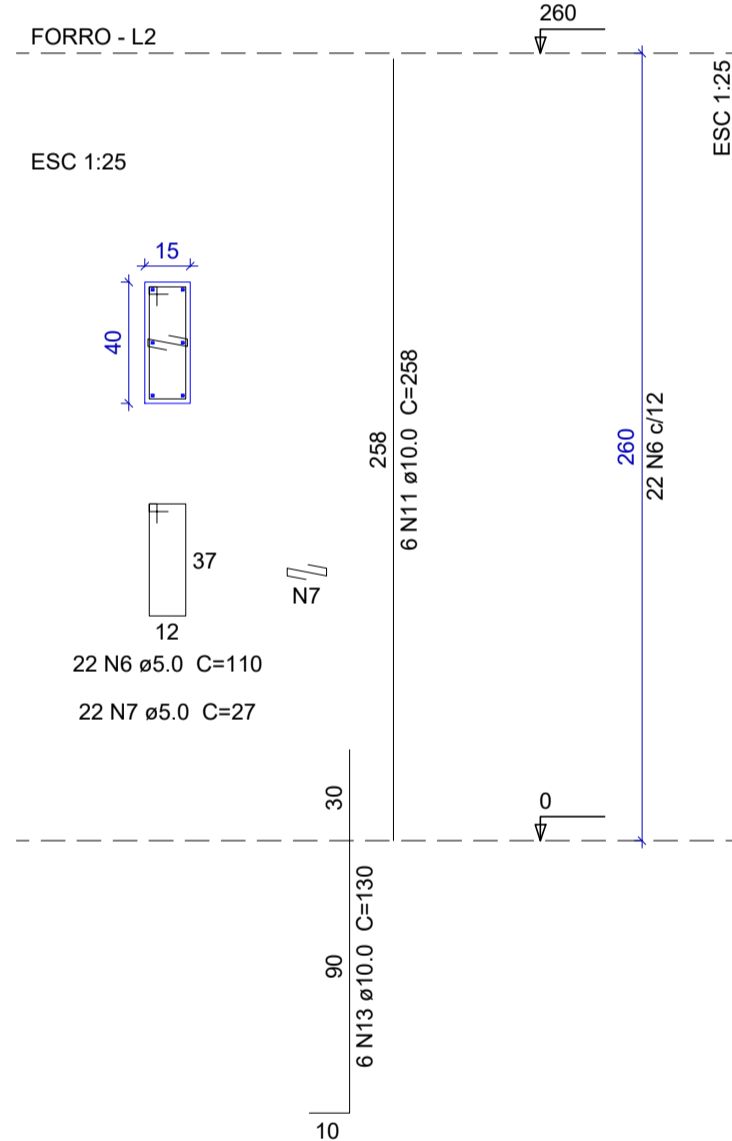

P32=P33=P36=P37=P57=P61=P63

P53

P62

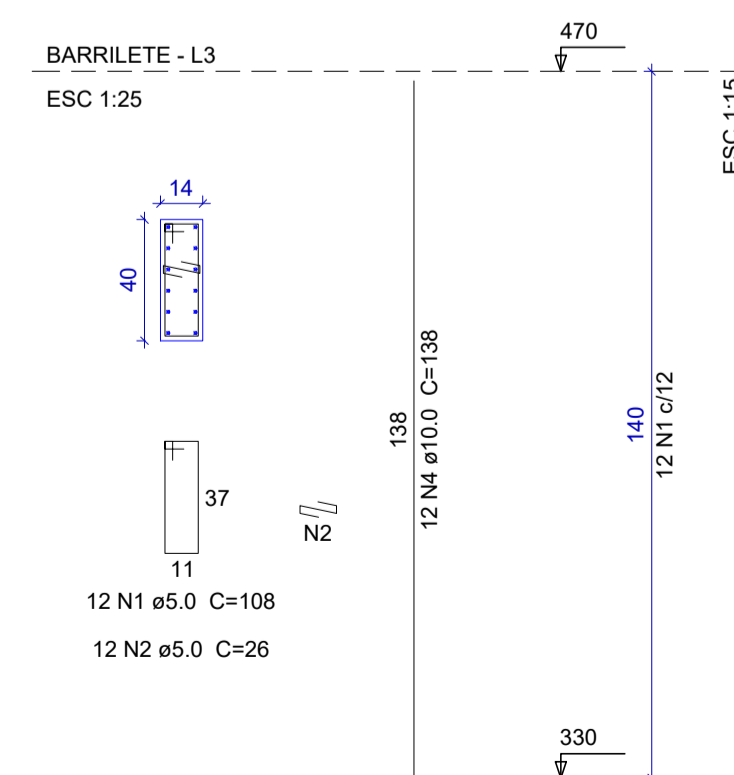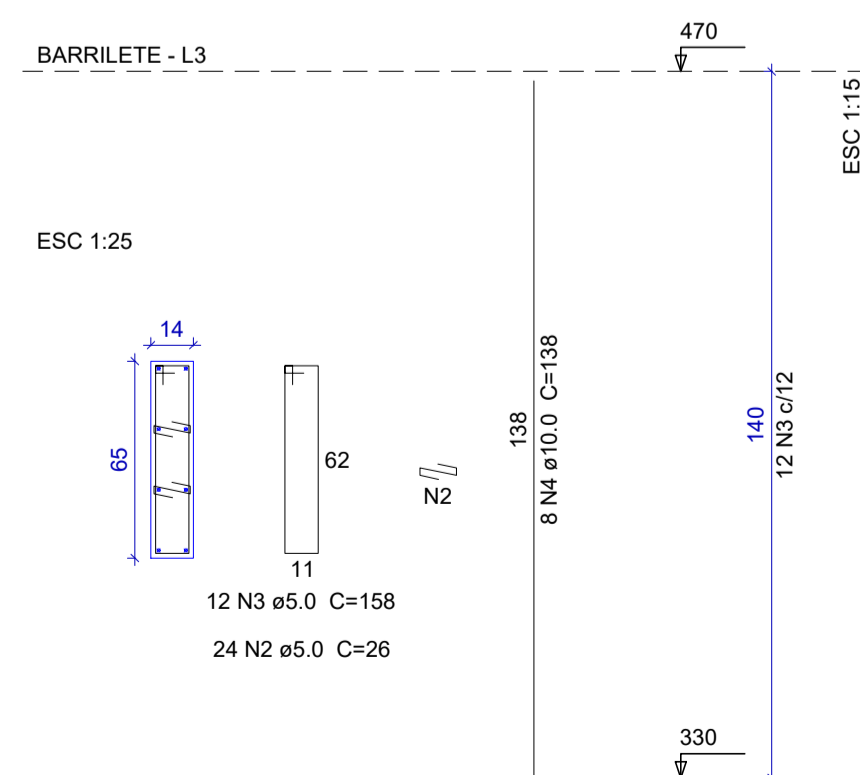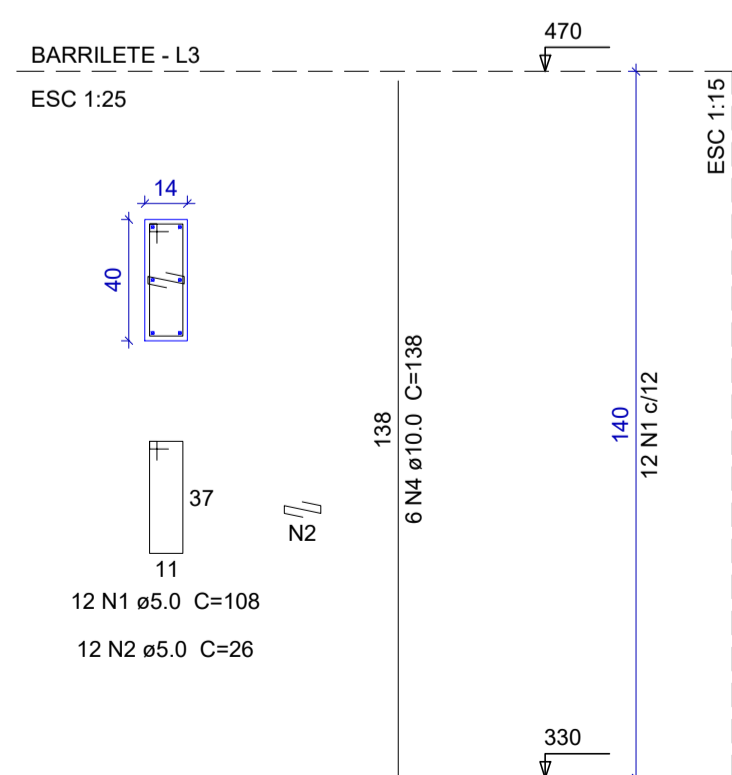

APROVAÇÃO:

ESTRUTURAL



64 99244-9977
 AV. INDEPENDÊNCIA QD. 06 LT. 12
 SETOR CIDADADE VELHA
 SANCLERLÂNDIA-GO

PROJETO GUARDA CIVIL MUNICIPAL

ENDEREÇO: AV. CEZOSTE PINTO ESQUINA COM AV. INDEPENDÊNCIA,
 LT 03 QD 08-SANCLERLÂNDIA-GO

PROPRIETÁRIO: MUNICÍPIO DE SANCLERLÂNDIA
 CNPJ: 02.164.804/0001-51

AUTOR DO PROJETO: CARLOS ANDRÉ CALDAS DOS REIS
 ARQUITETO E URBANISTA
 CAU A299908-0

RESPONSÁVEL TÉCNICO:

COORDENADOR DO PROJETO:
 Arq. Diretor / Arq. Coordenador

COLABORADORES: Jofre Pereira da Silva CREA : 1018089012D-GO




CONTEÚDO:

DET. PILARES


GUARDA CIVIL : 159,14M²
 VESTIÁRIOS E
 REFEITÓRIO: 153,65M²
 COBERTURA GALPÃO A
 REFORMAR: 350,00M²
 CONSTRUÍDA: 312,79M²
 REFORMAR COBERTURA:
 350,00M²

FOLHA:
06 / 10
 ESCALA: UNIDADE:
 INDICADA


VB1

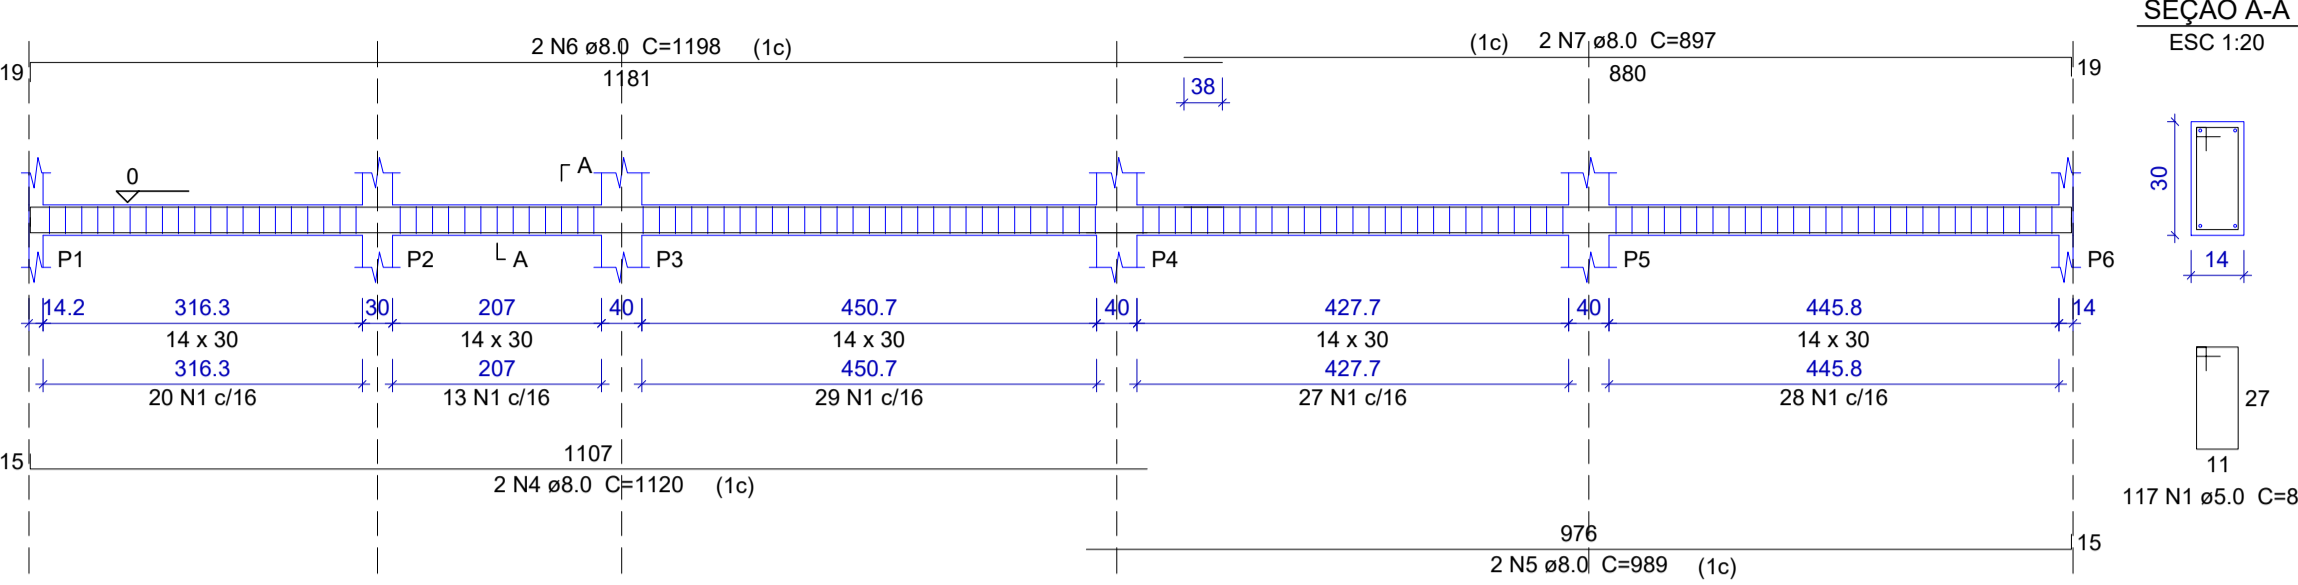


VB2

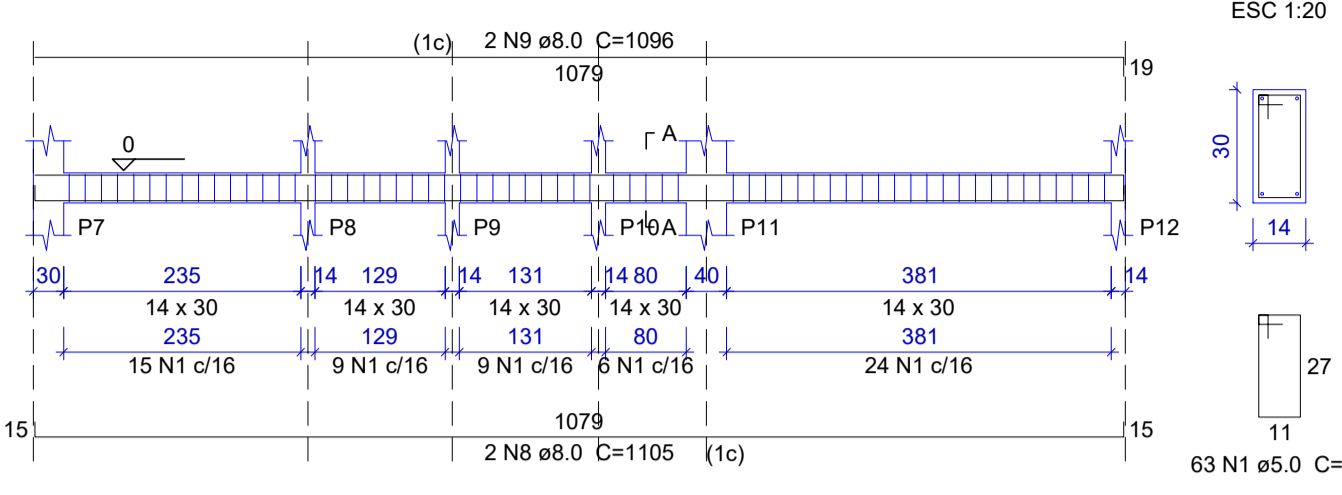


VB3

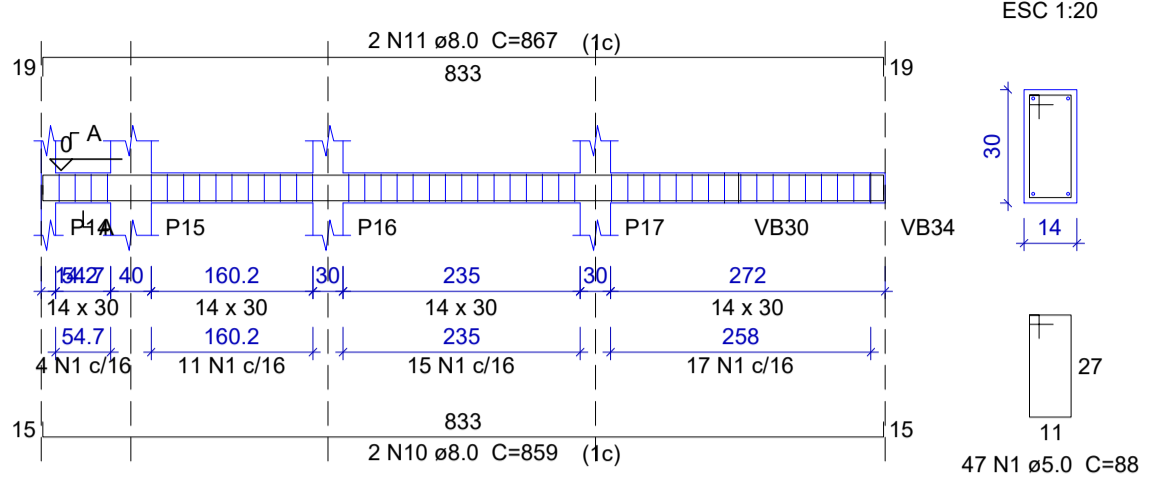


VB4

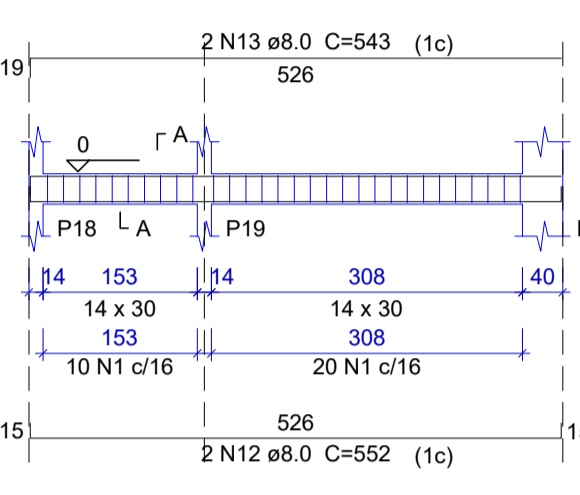


VB5

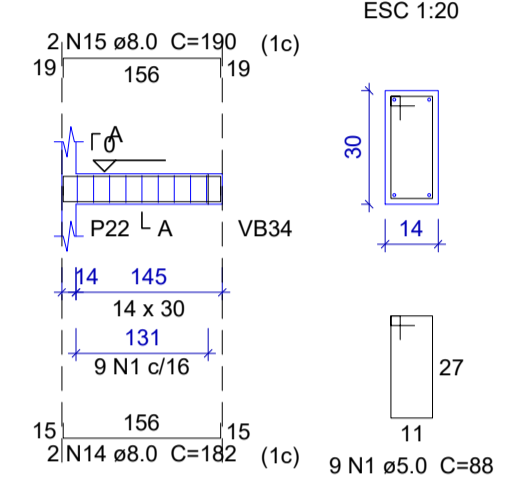


VB6

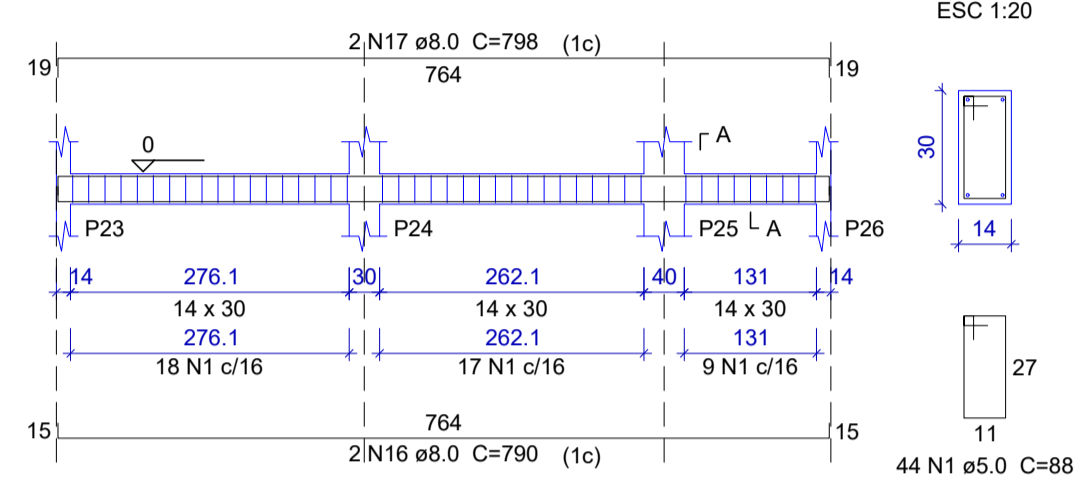


VB7

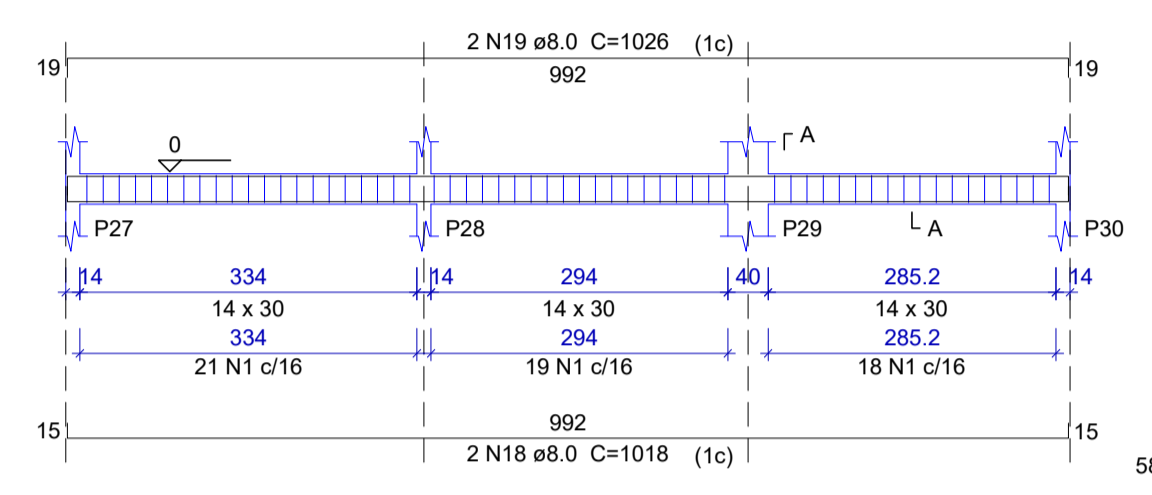


VB9

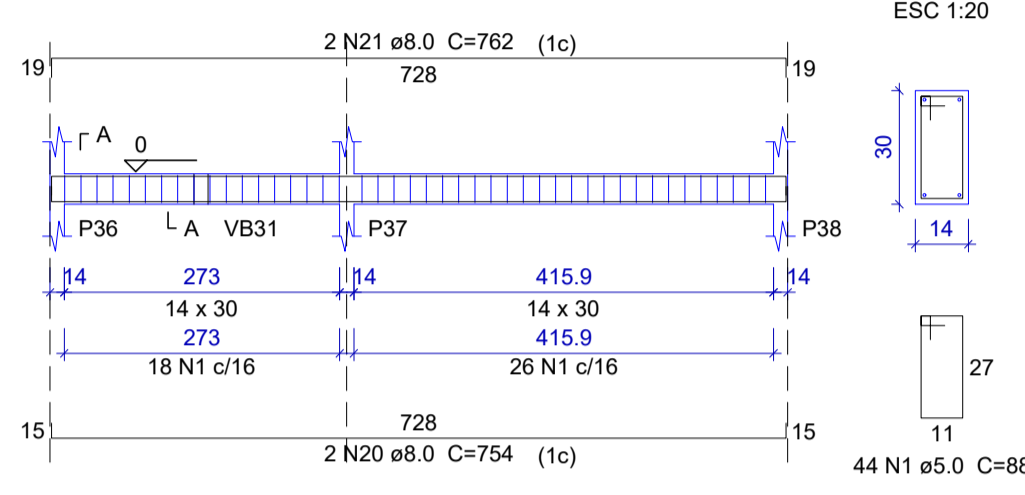


VB8

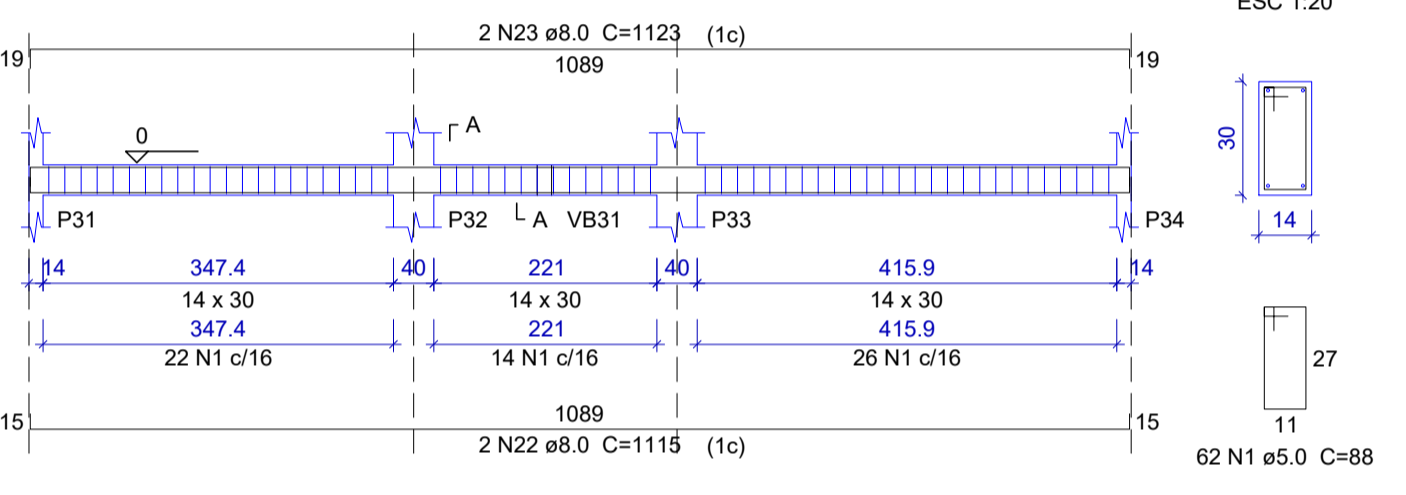


VB10

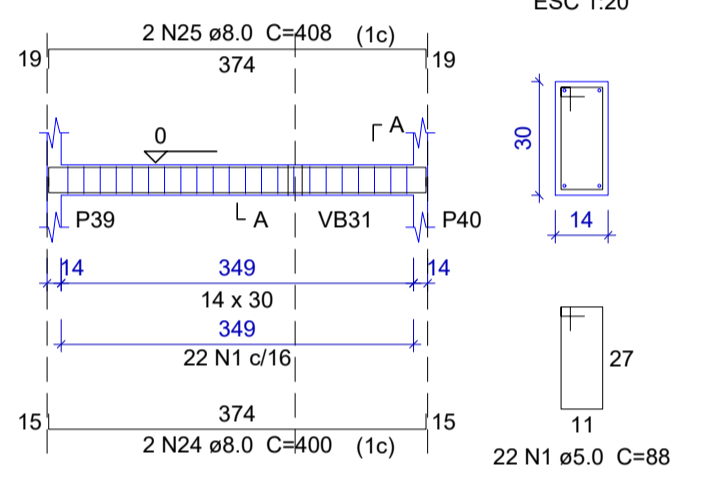


VB11

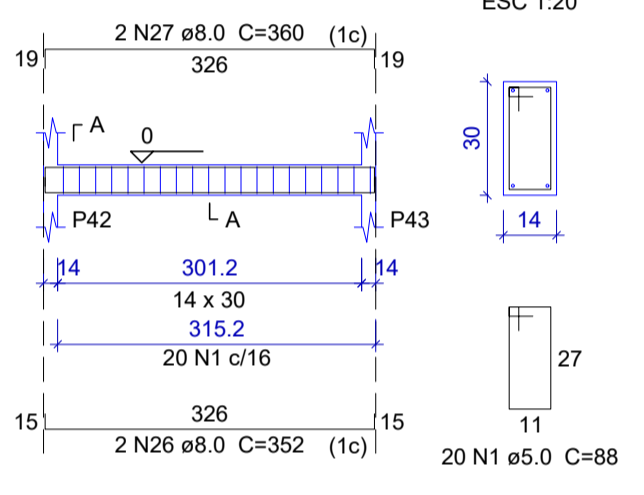


VB12

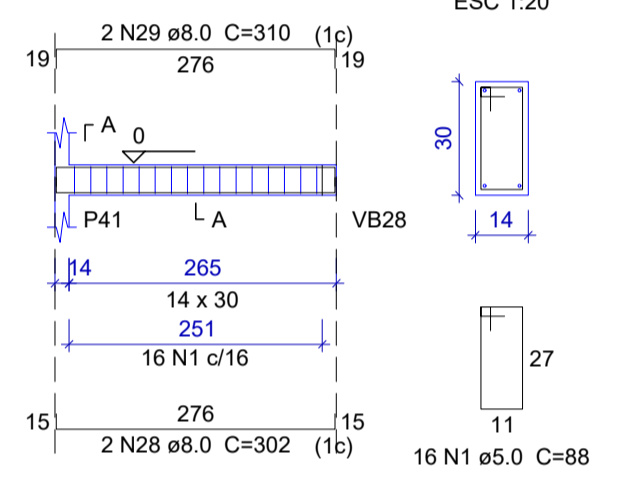


VB13

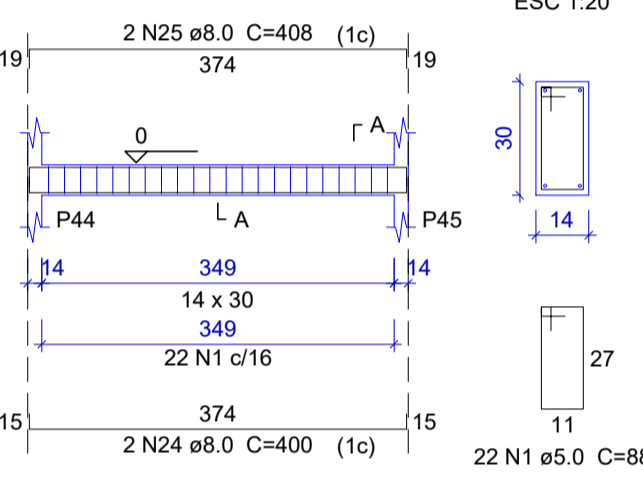


VB14

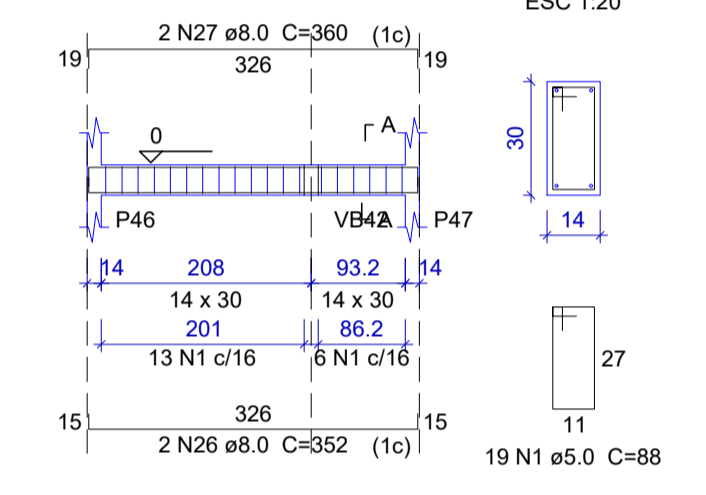


VB15

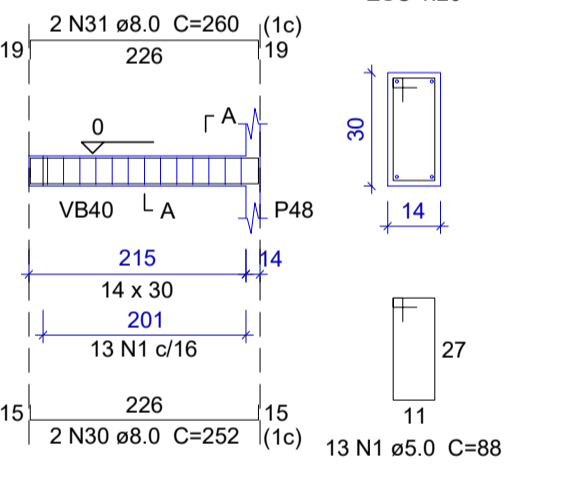


VB16

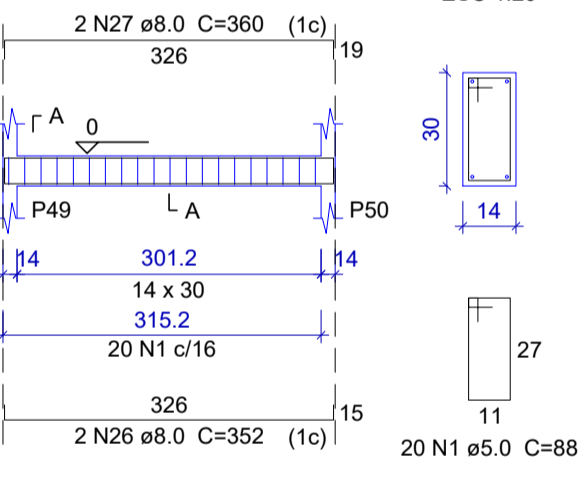


VB17

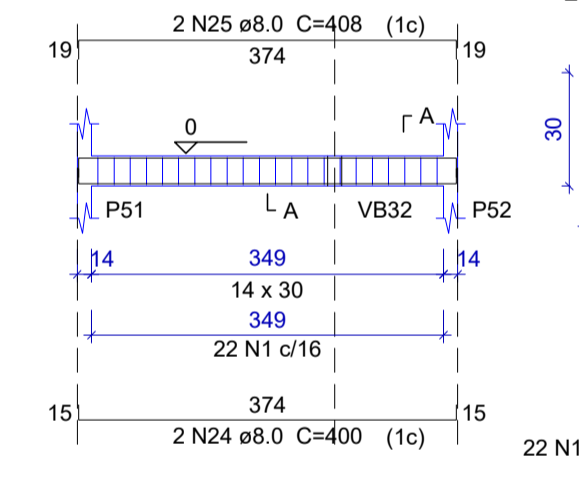


VB18

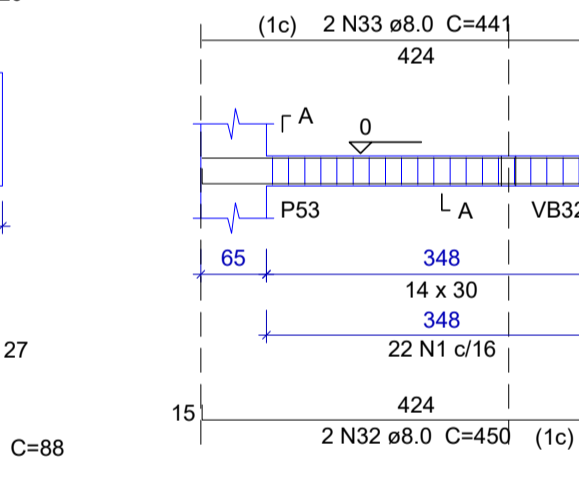


VB19

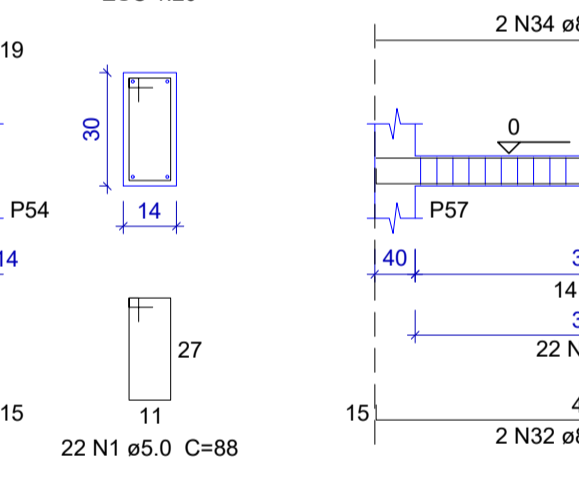


VB20

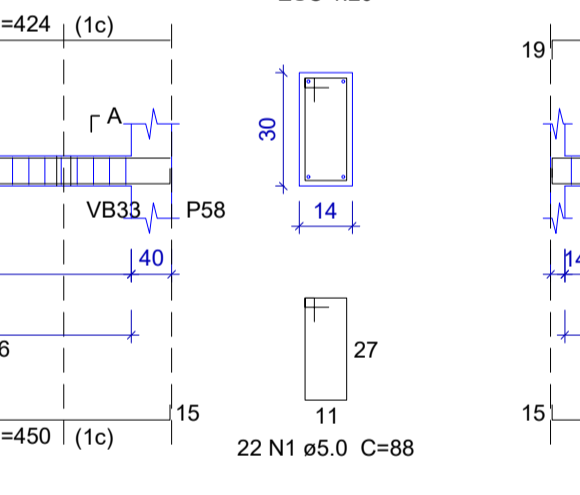


VB21

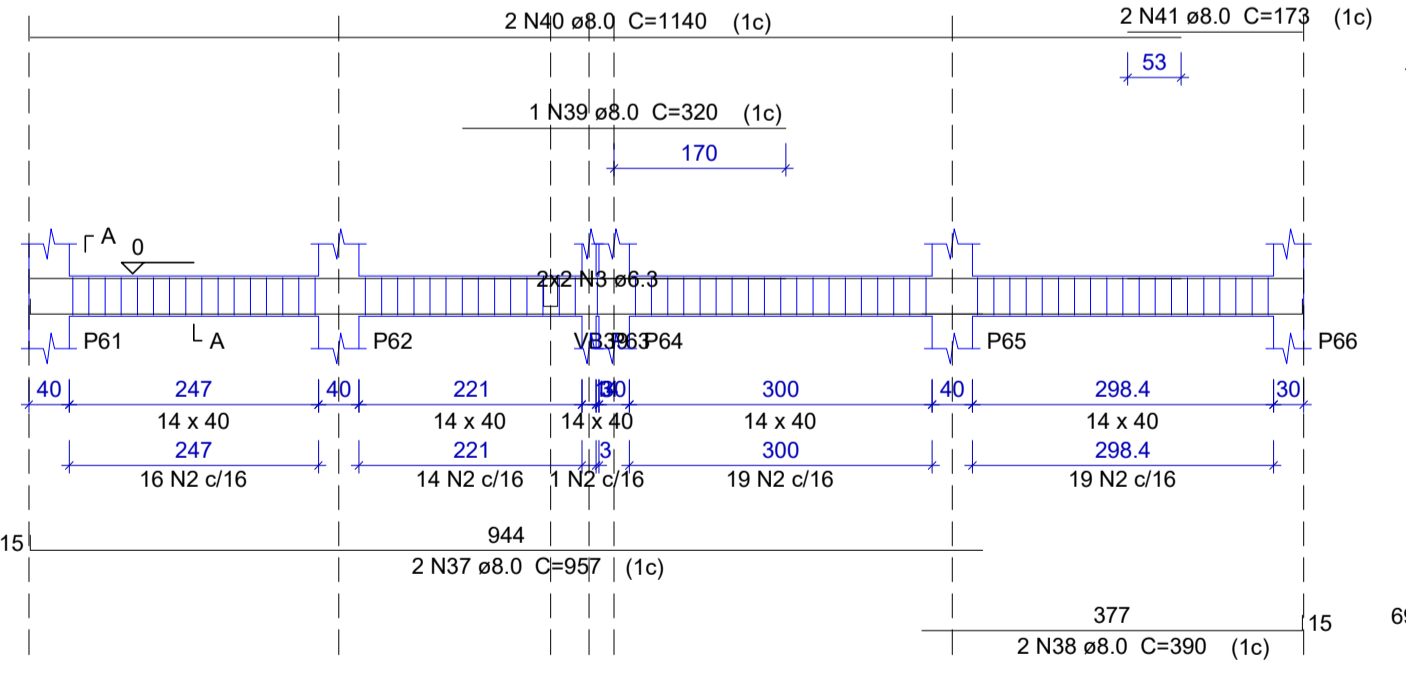


VB22

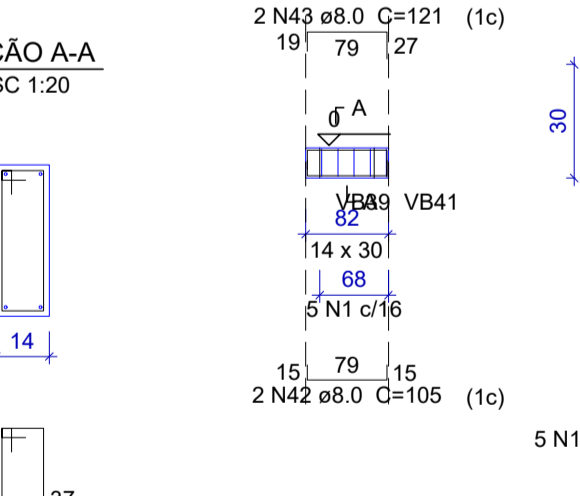


VB23

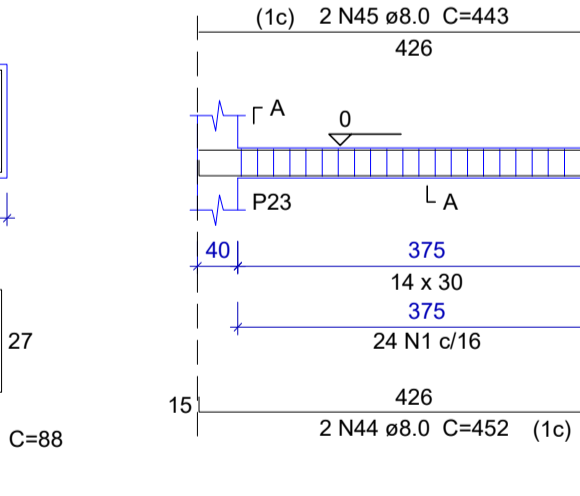


VB24

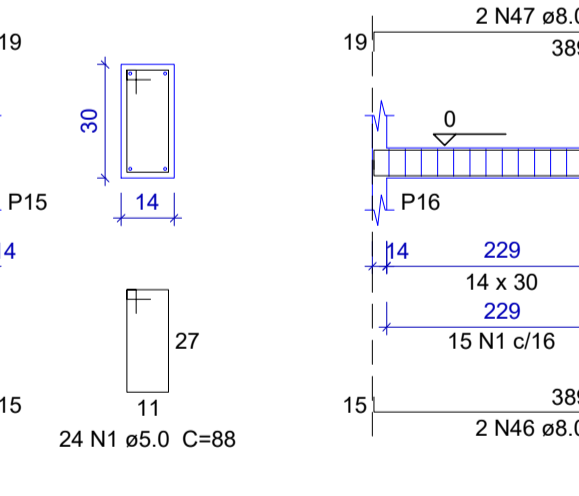


VB27

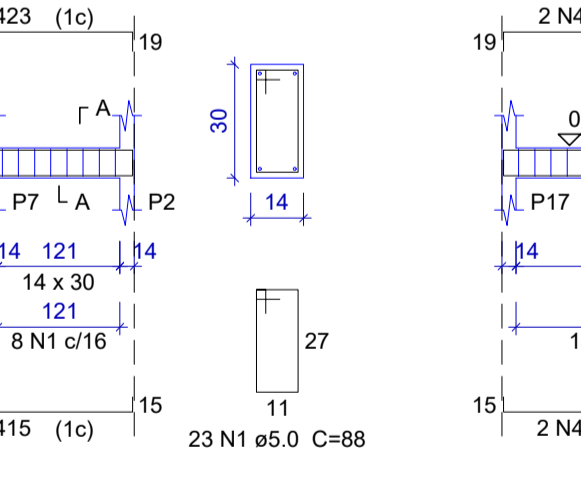


VB25

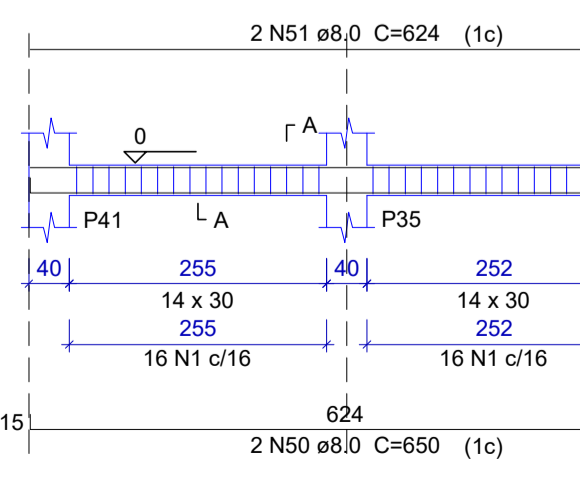


VB26

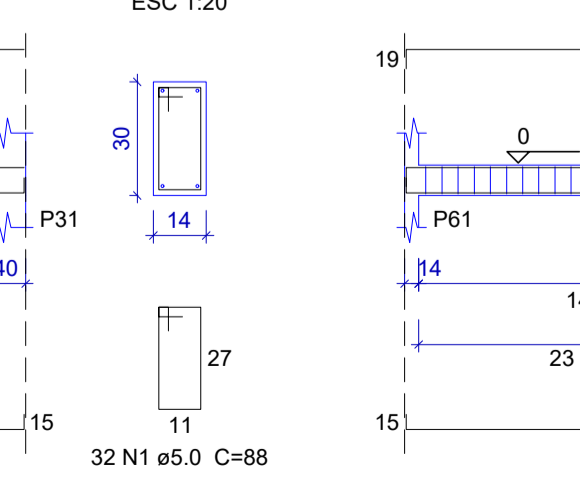


VB28

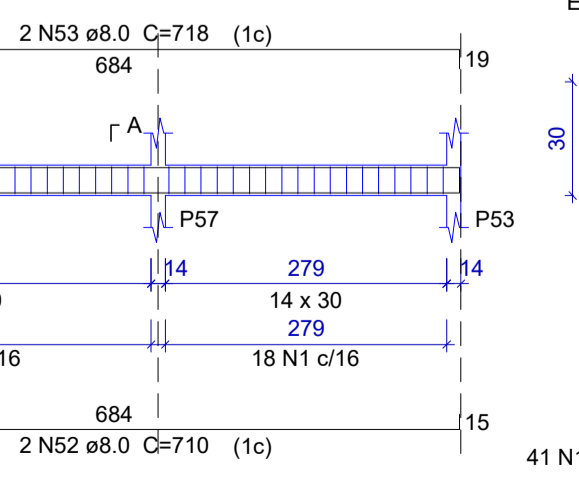

VB29

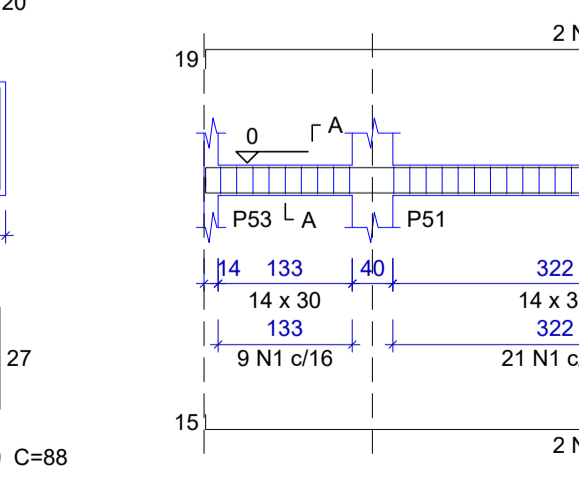

VB32

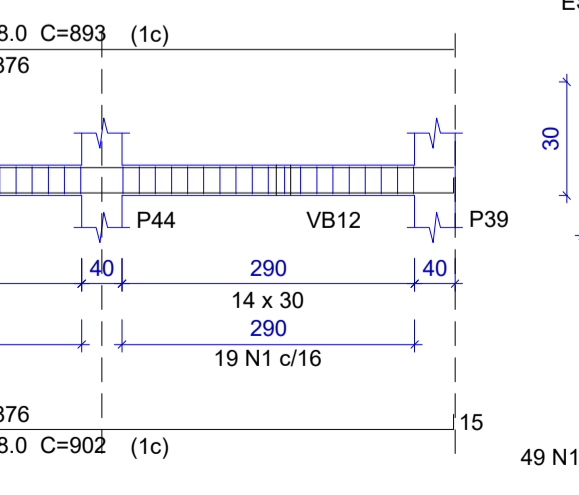

APROVAÇÃO:

ESTRUTURAL

64 99244-9977
AV. INDEPENDÊNCIA QD. 06 LT. 12
SETOR CIDADE VELHA
SANCLERLÂNDIA-GO

CARLOS CALDAS
ARQUITETURA E PROJETOS

PROJETO GUARDA CIVIL MUNICIPAL

ENDEREÇO: AV. CEZOSTE PINTO ESQUINA COM AV. INDEPENDÊNCIA,
LT 03 QD 08-SANCLERLÂNDIA-GO

PROPRIETÁRIO: MUNICÍPIO DE SANCLERLÂNDIA
CNPJ: 02.164.804/0001-51

AUTOR DO PROJETO: CARLOS ANDRÉ CALDAS DOS REIS
ARQUITETO E URBANISTA
CAU A299908-0

RESPONSÁVEL TÉCNICO:

COORDENADOR DO PROJETO: Arq. Diretor / Arq. Coordenador

COLABORADORES: Joffre Pereira da Silva CREA : 1018089012D-GO


CONTEÚDO: DET. VIGAS BALDRAME - (VB)

GUARDA CIVIL : 159,14M²
VESTIÁRIOS E REFEITÓRIO: 153,65M²
COBERTURA GALPÃO A REFORMAR: 350,00M²
CONSTRUÍDA: 312,79M²
REFORMAR COBERTURA: 350,00M²


FOLHA: 07 / 10

ESCALA: UNIDADE: INDICADA


VB30

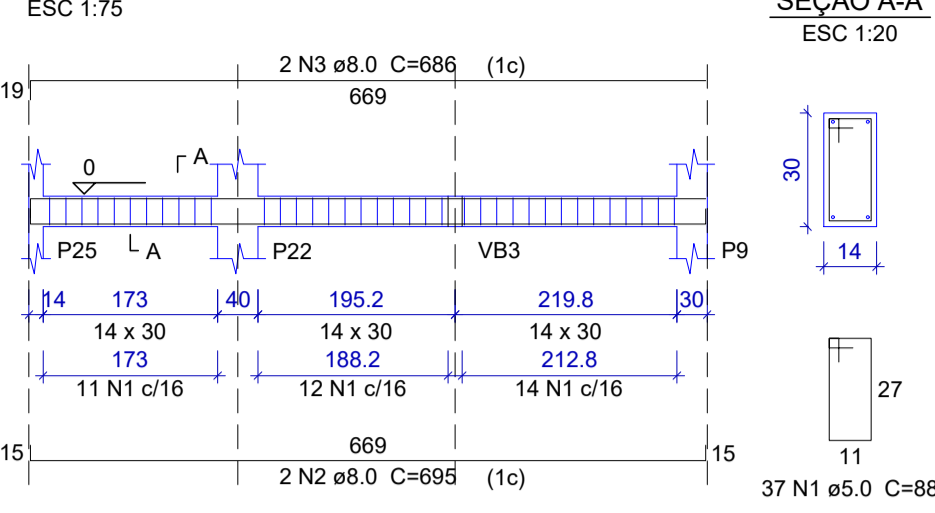


VB31

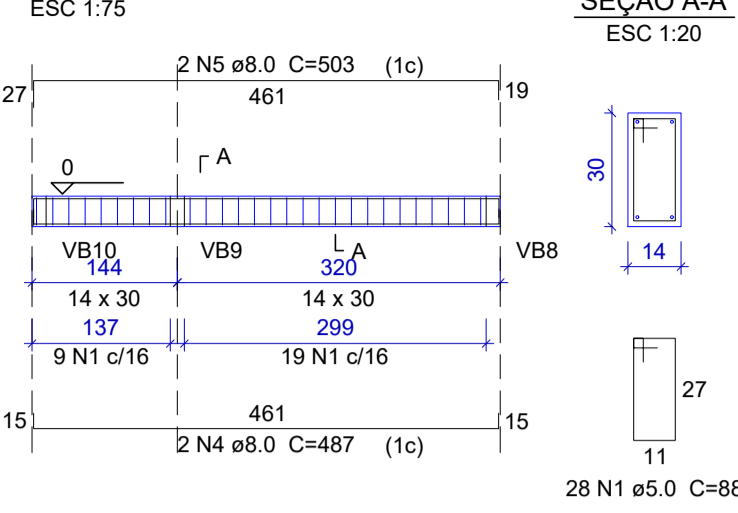


VB33

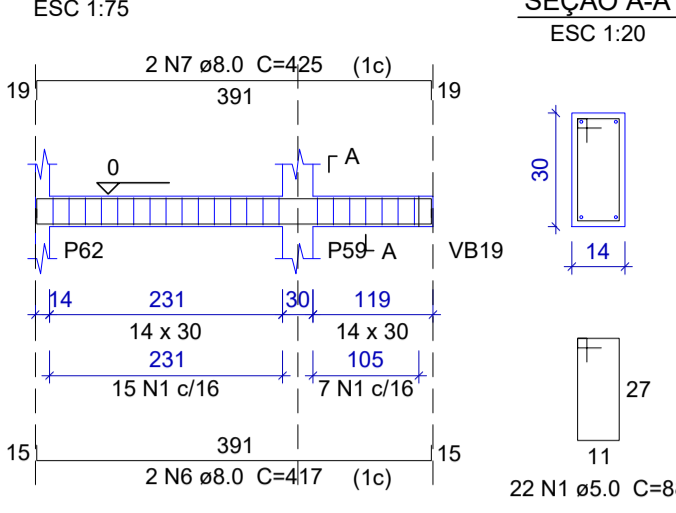


VB34

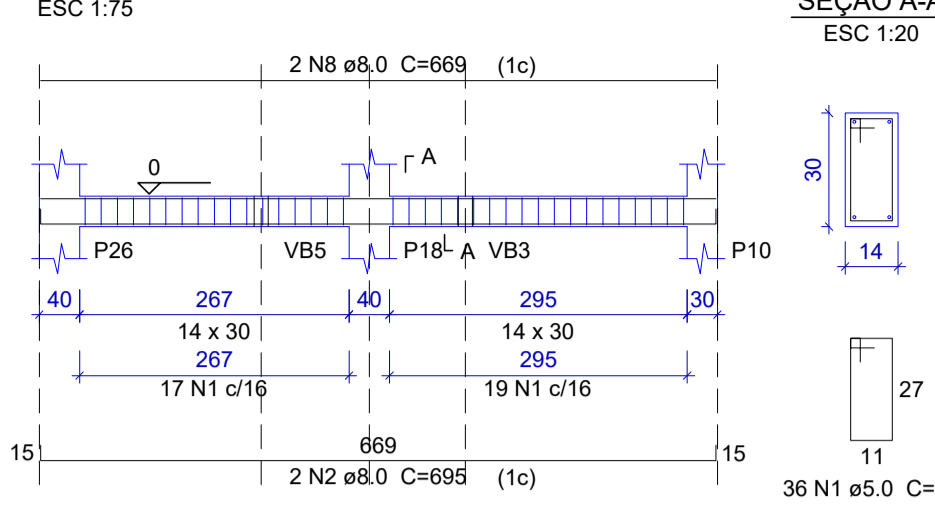


VB35

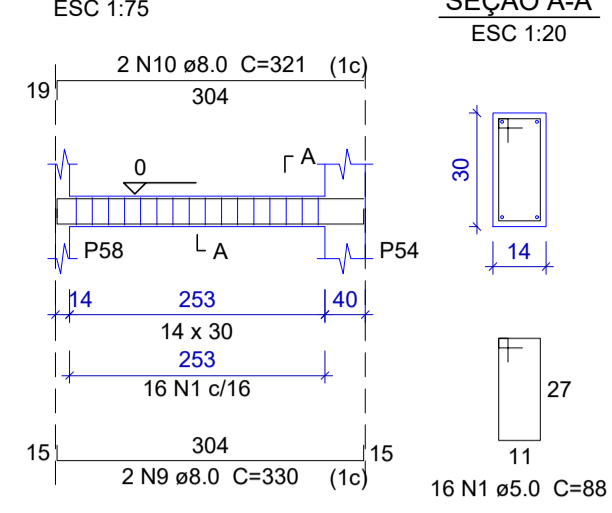


VB37

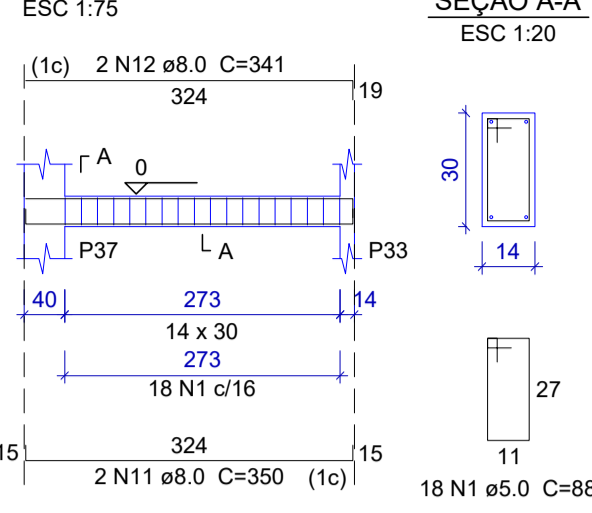


VB36

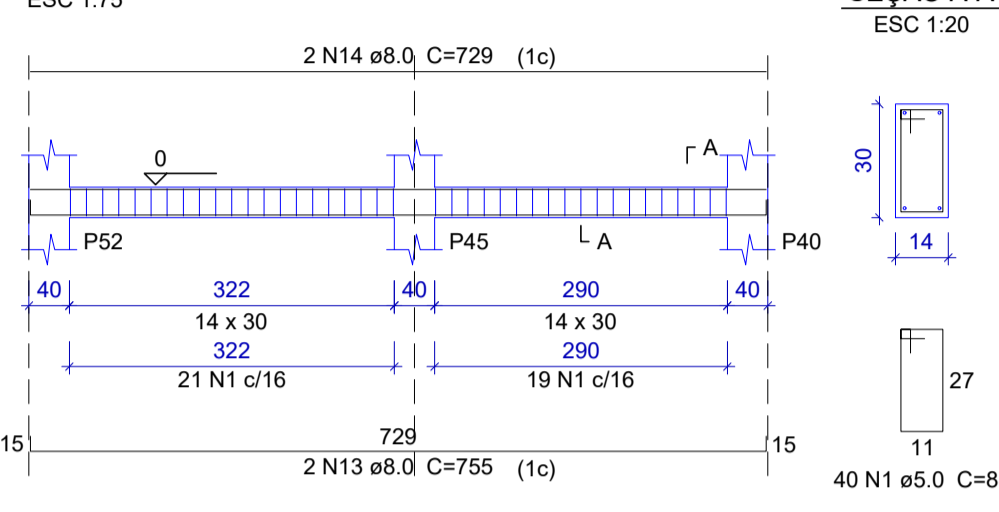


VB38

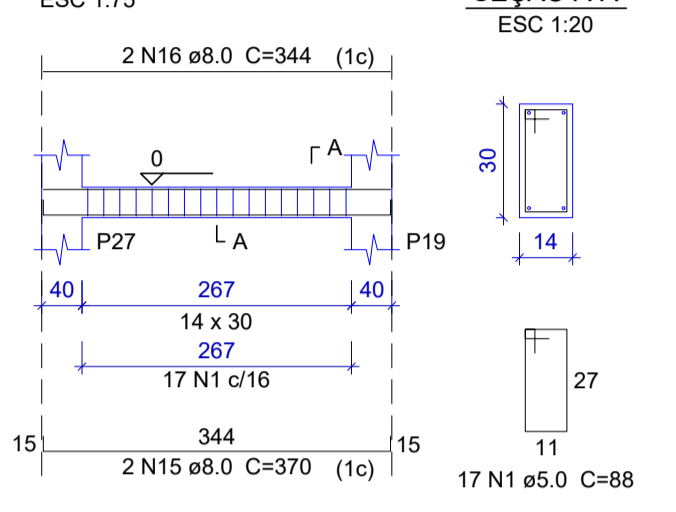


VB39

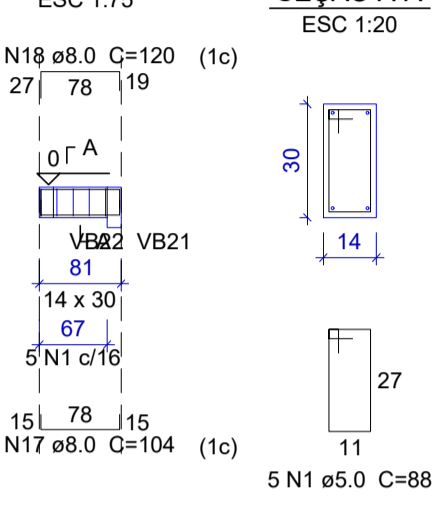


VB40

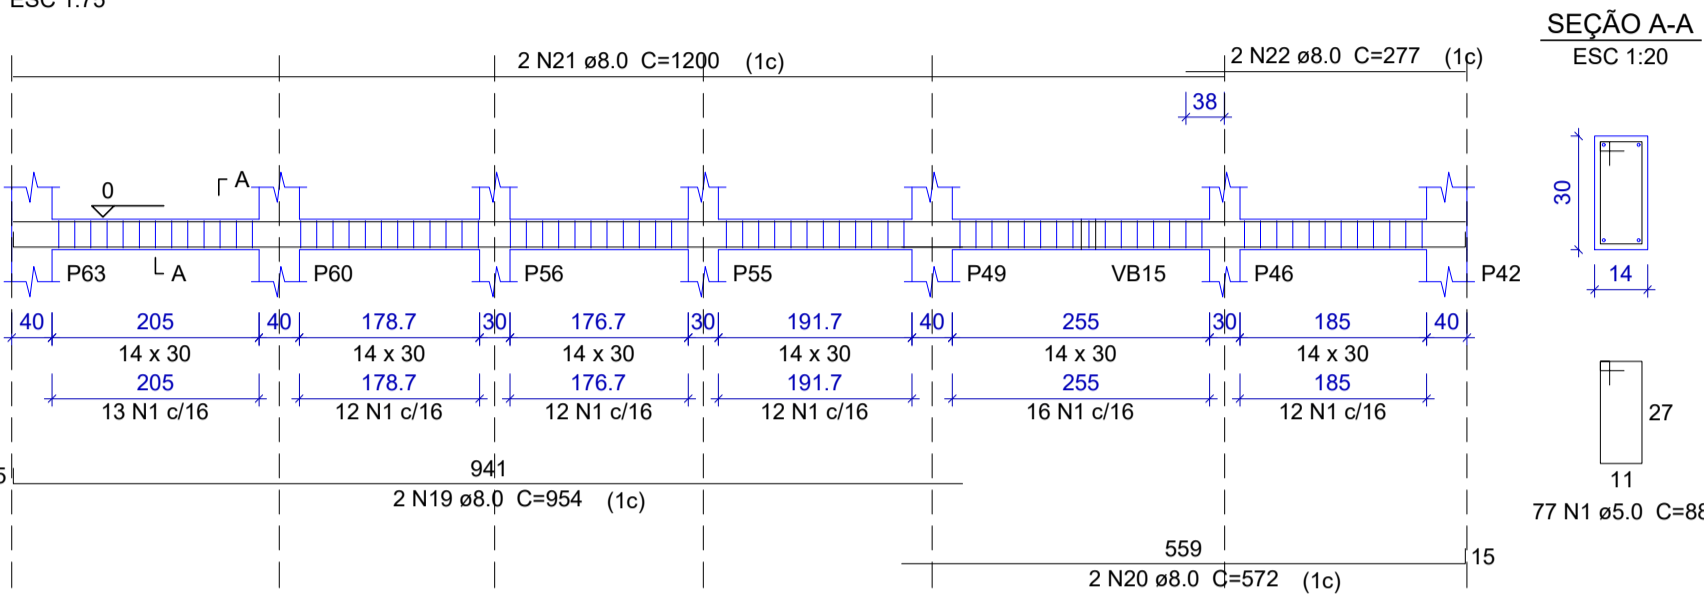


VB41

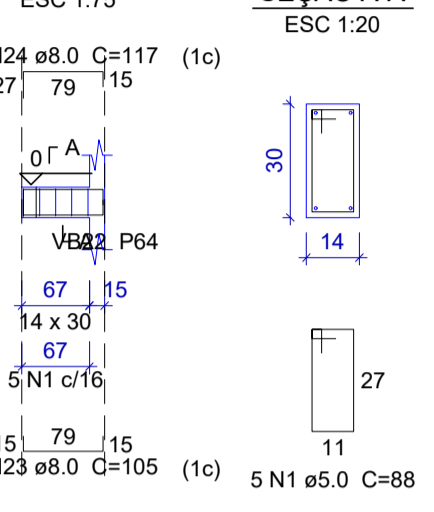


VB42

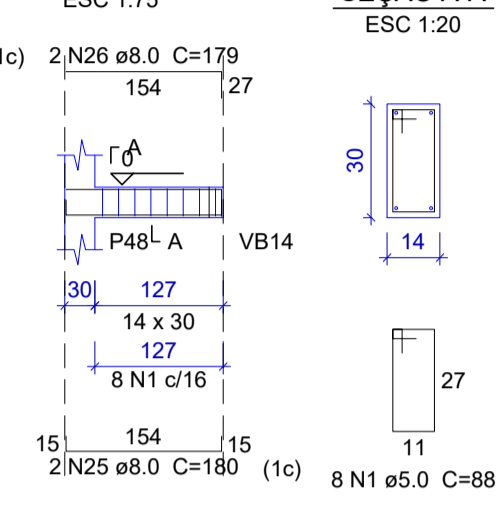


VB43

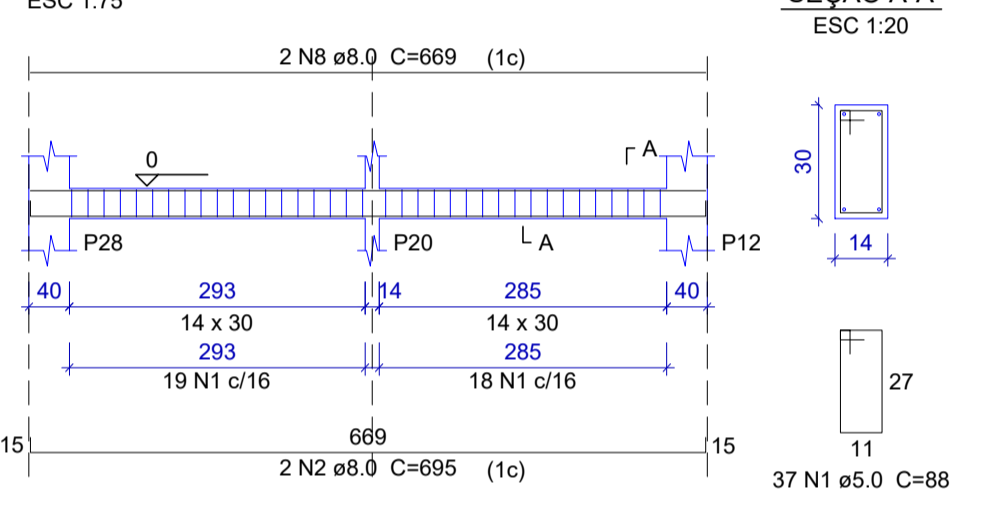


VB44

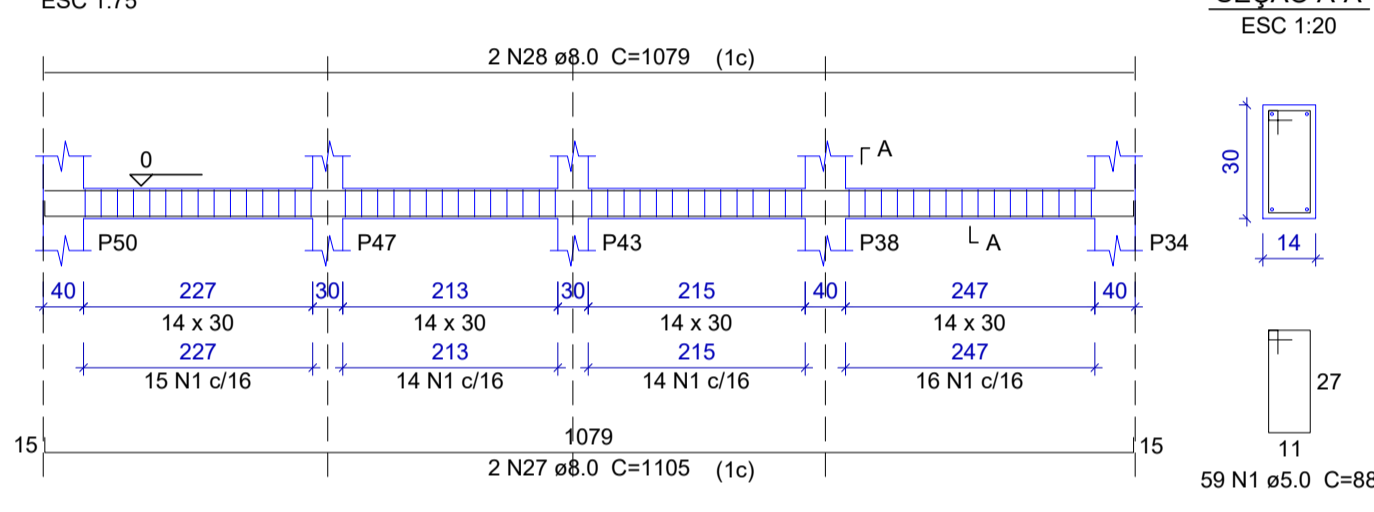


VB45

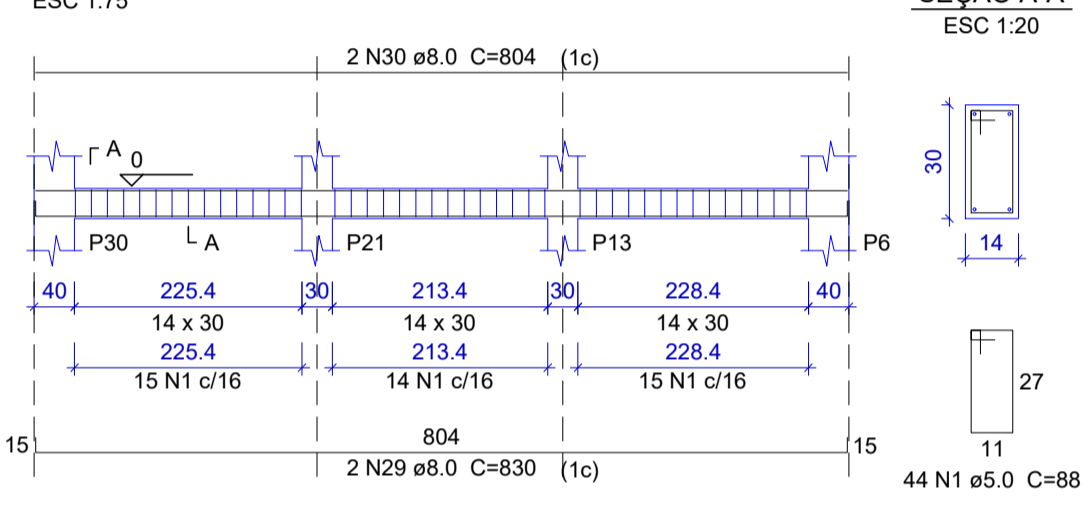


VB46

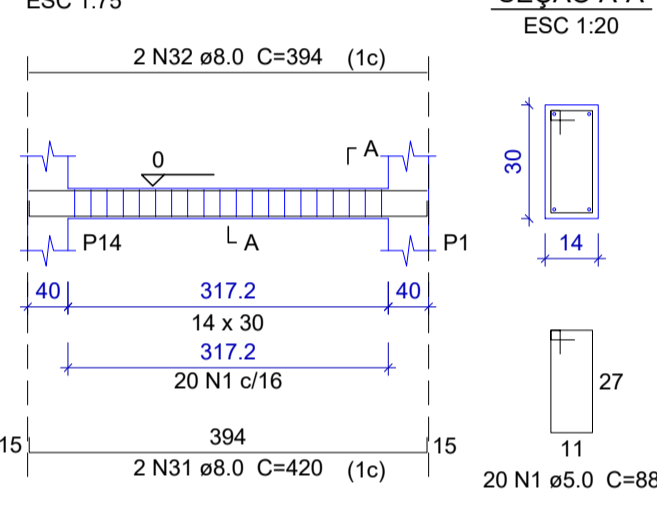


VBA1

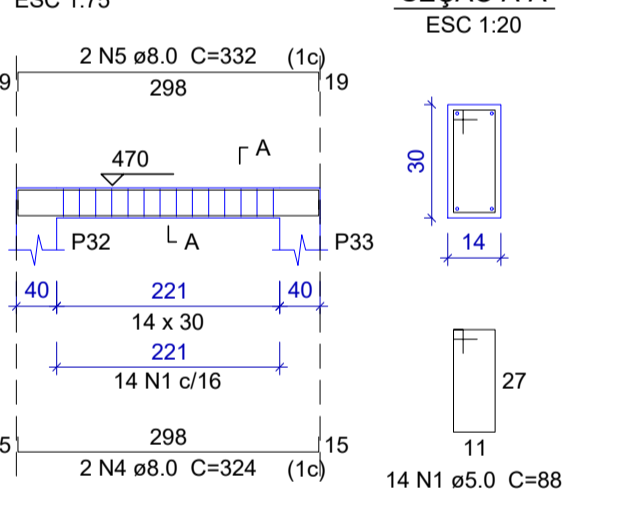


VBA2

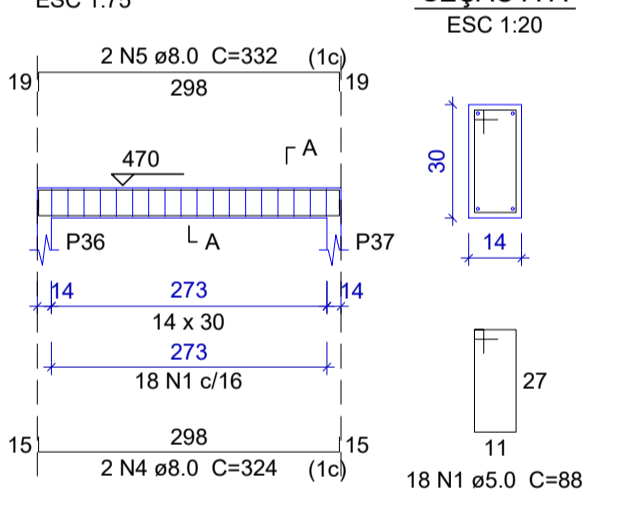


VBA3

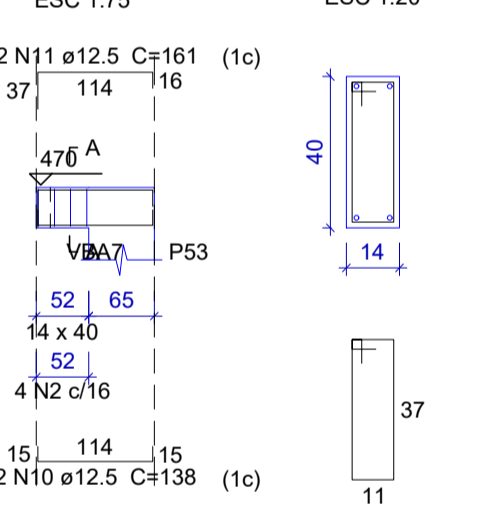


VBA4

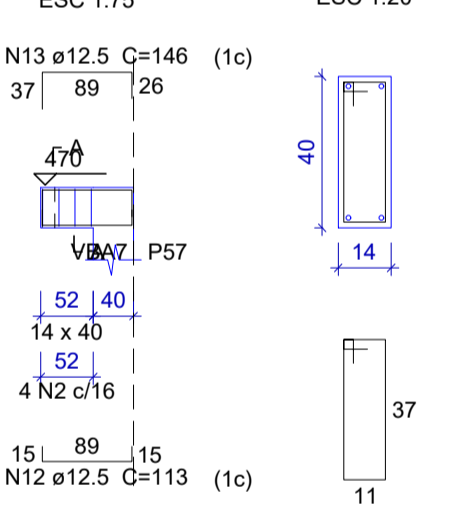


VBA5

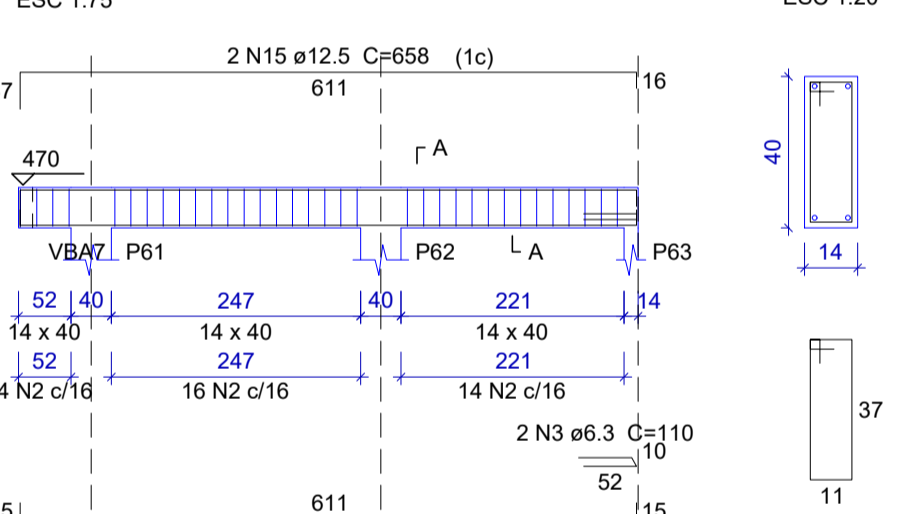


VBA6

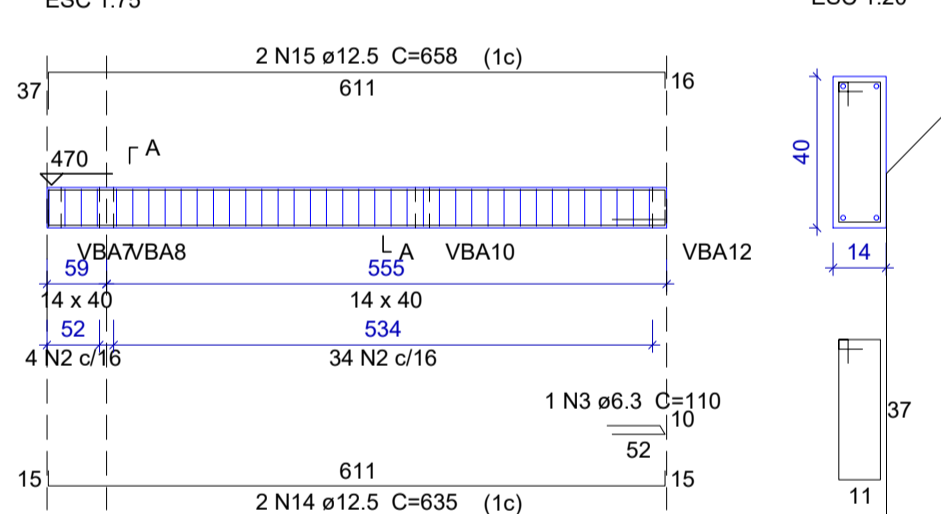


VBA7

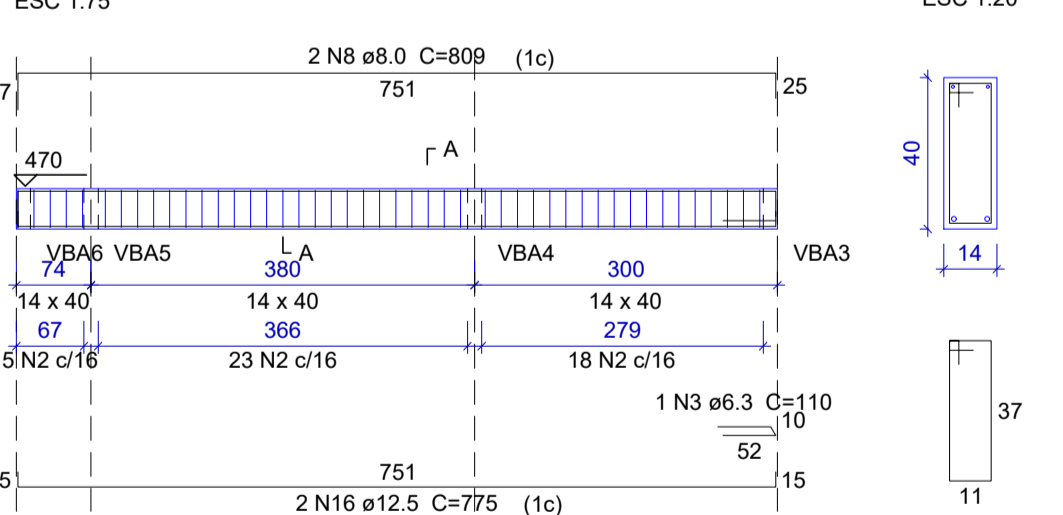


VBA8

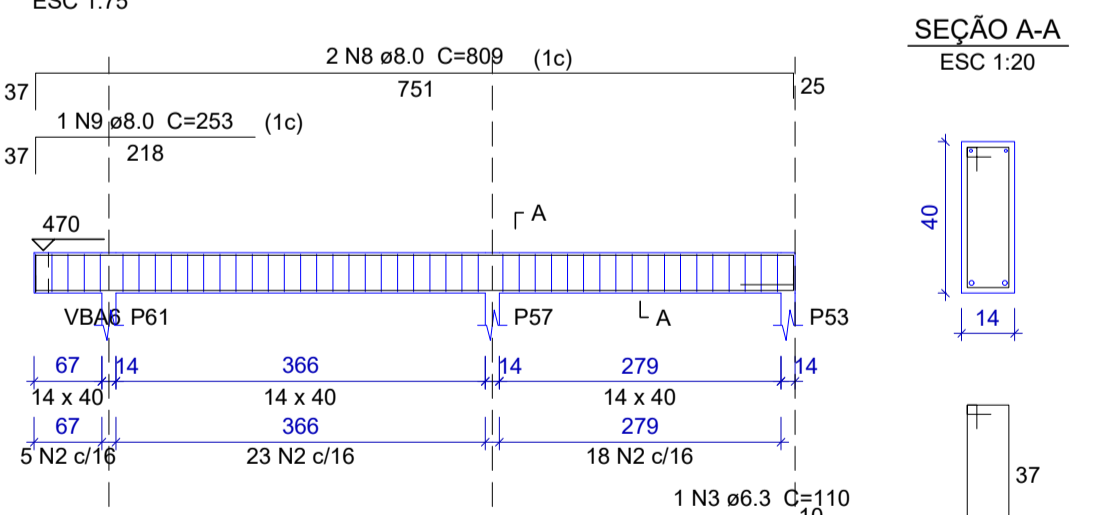


VBA10

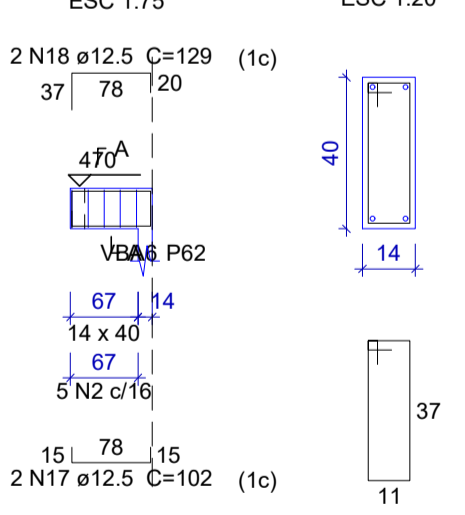


VBA11

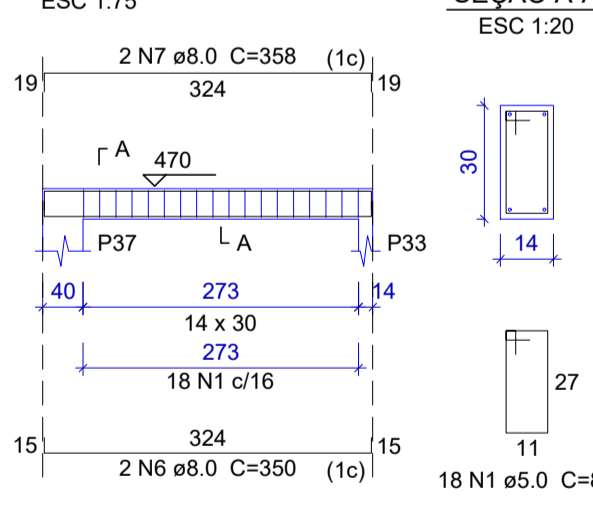

VBA12

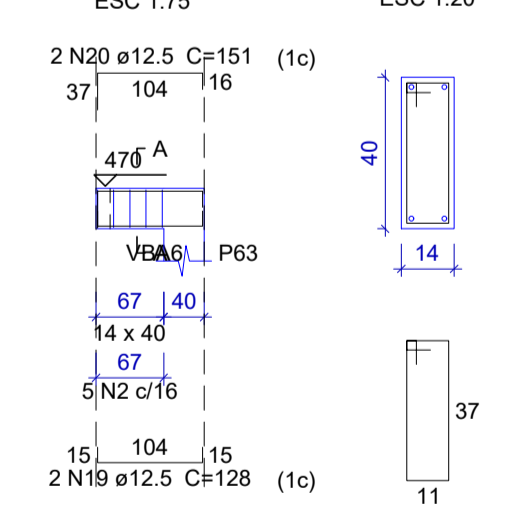

VBA9

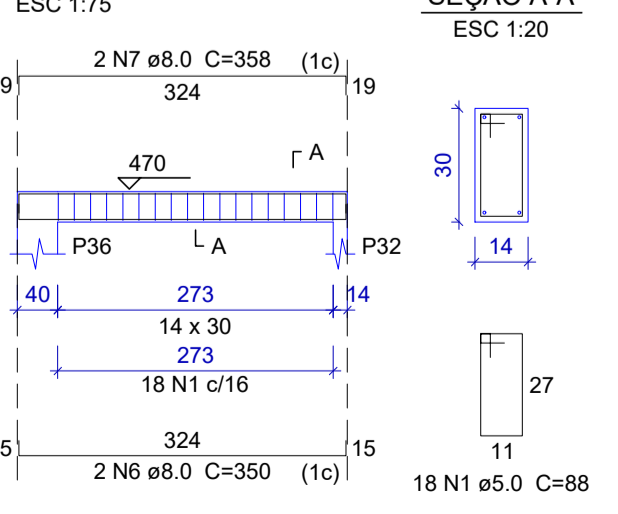

APROVAÇÃO:



ESTRUTURAL

64 99244-9977
AV. INDEPENDÊNCIA QD. 06 LT. 12
SETOR CIDADADE VELHA
SANCLERLÂNDIA-GO

PROJETO GUARDA CIVIL MUNICIPAL

ENDEREÇO: AV. CEZOSTE PINTO ESQUINA COM AV. INDEPENDÊNCIA, LT 03 QD 08-SANCLERLÂNDIA-GO

PROPRIETÁRIO: MUNICÍPIO DE SANCLERLÂNDIA
CNPJ: 02.164.804/0001-51

AUTOR DO PROJETO: CARLOS ANDRÉ CALDAS DOS REIS
ARQUITETO E URBANISTA
CAU A299908-0

RESPONSÁVEL TÉCNICO:

COORDENADOR DO PROJETO: Arq. Diretor / Arq. Coordenador

COLABORADORES: Jofre Pereira da Silva REA : 1018089012D-GO

CONTEÚDO:
DET. VIGAS BALDRAME - (VB)
DET. VIGAS BARRILETE - (VBA)







GUARDA CIVIL : 159,14M²
VESTIÁRIOS E REFEITÓRIO: 153,65M²
COBERTURA GALPÃO A REFORMAR: 350,00M²

CONSTRUIDA: 312,79M²
REFORMAR COBERTURA: 350,00M²

FOLHA: 08 / 10

ESCALA: UNIDADE: INDICADA



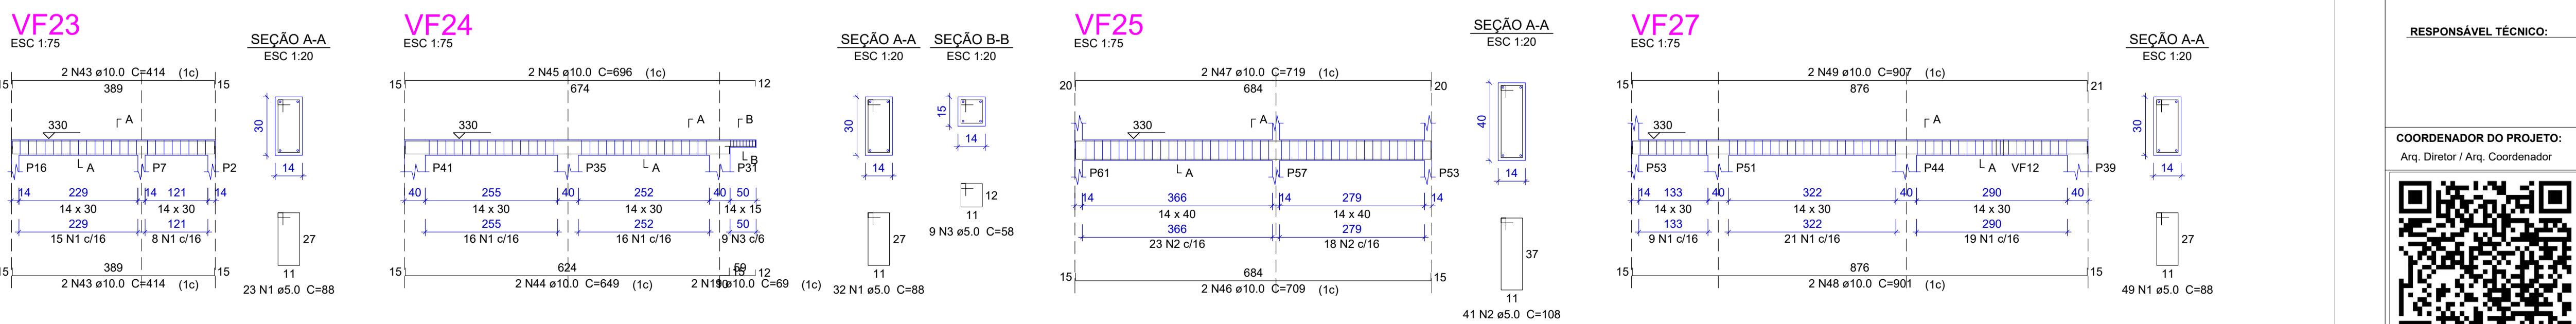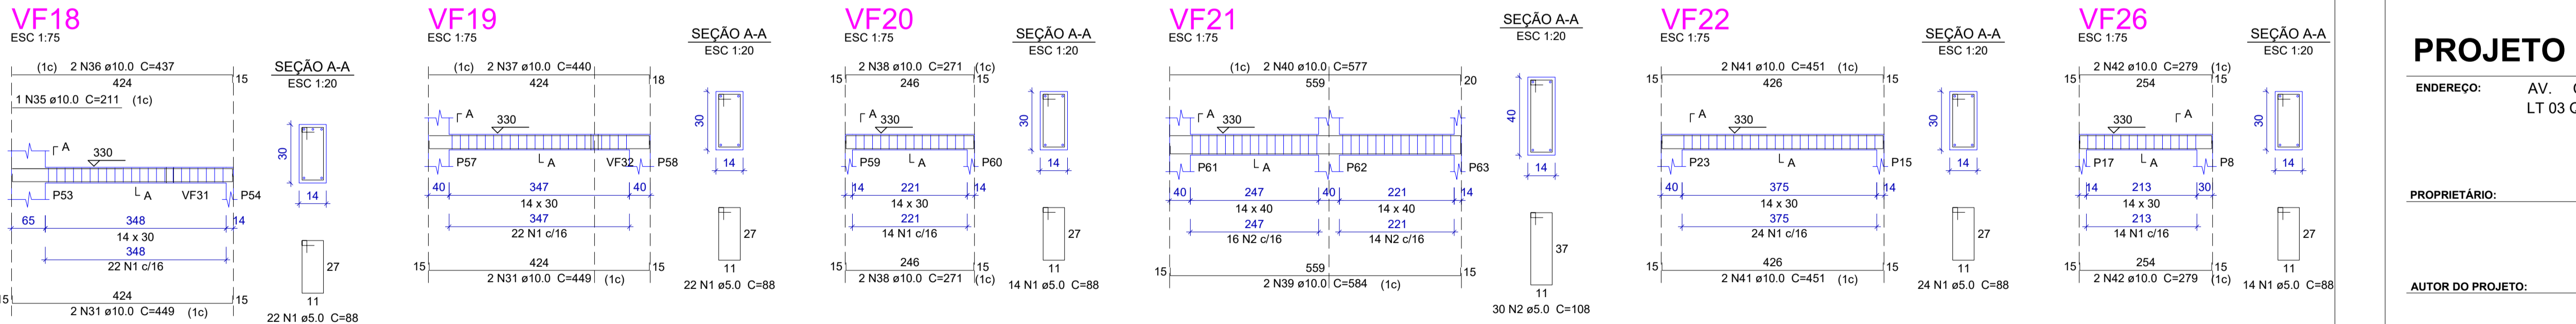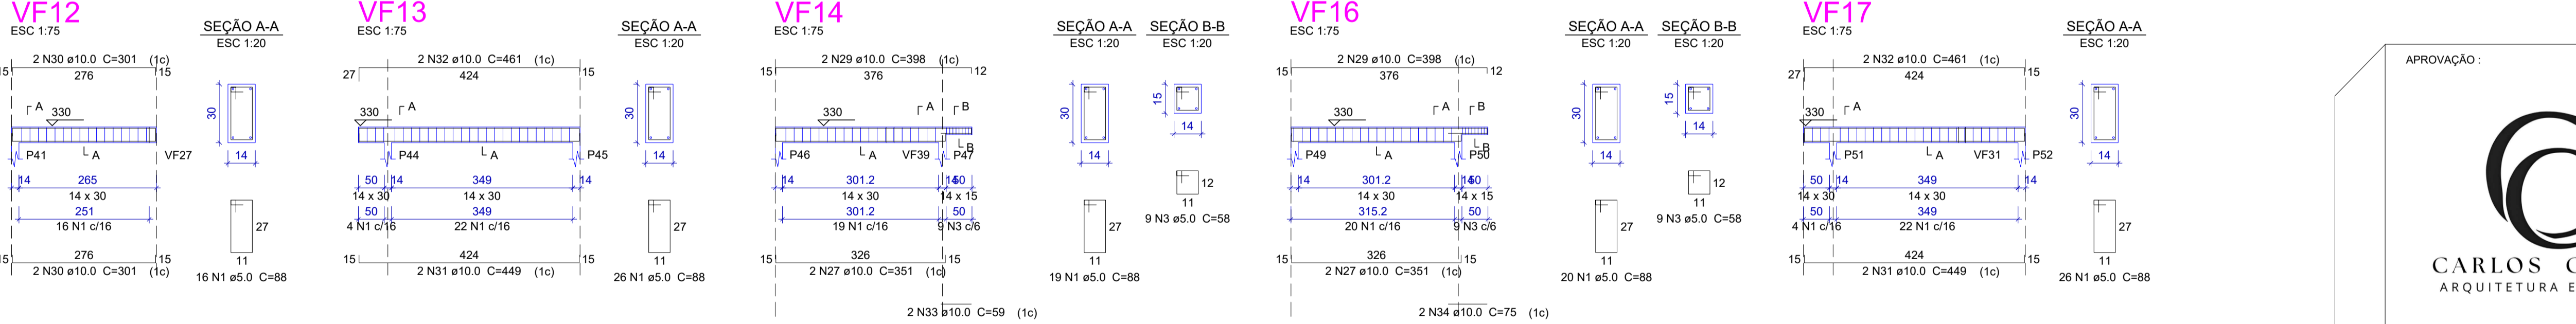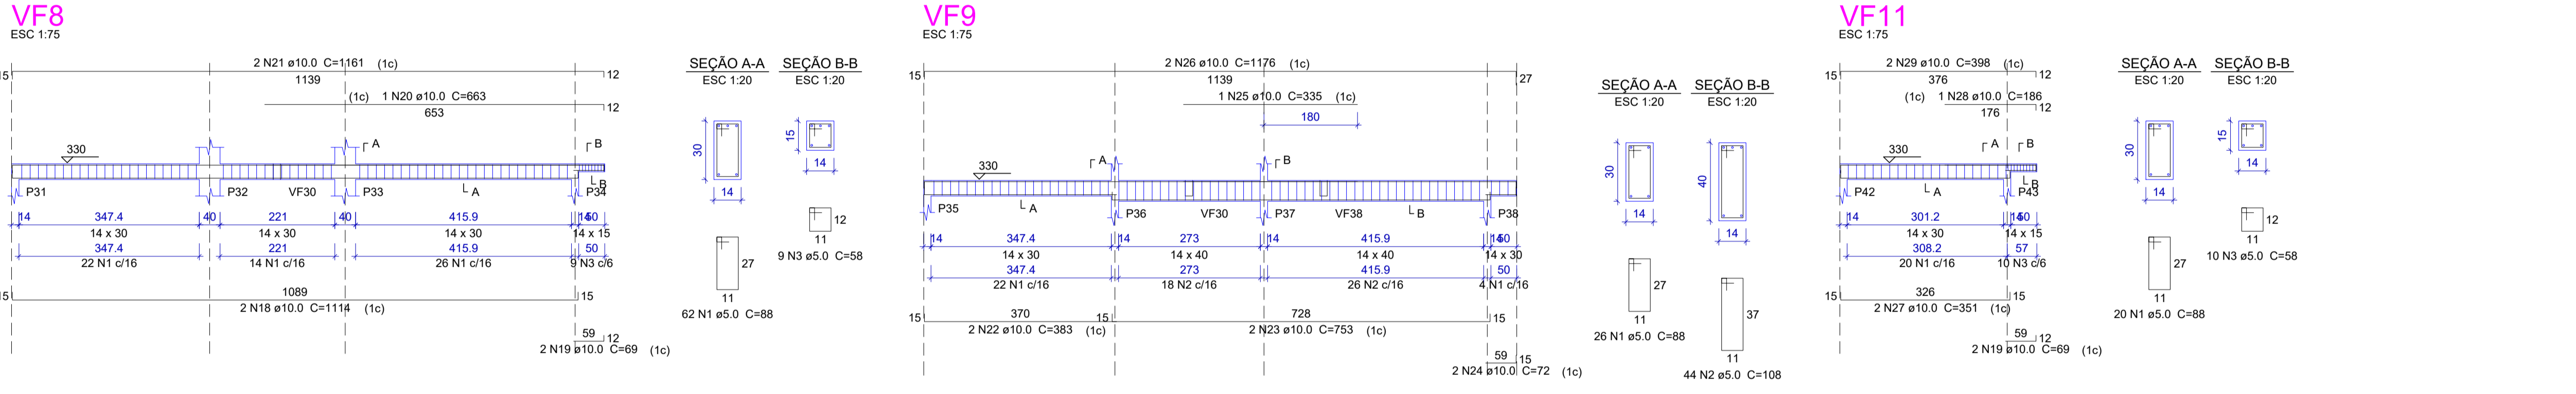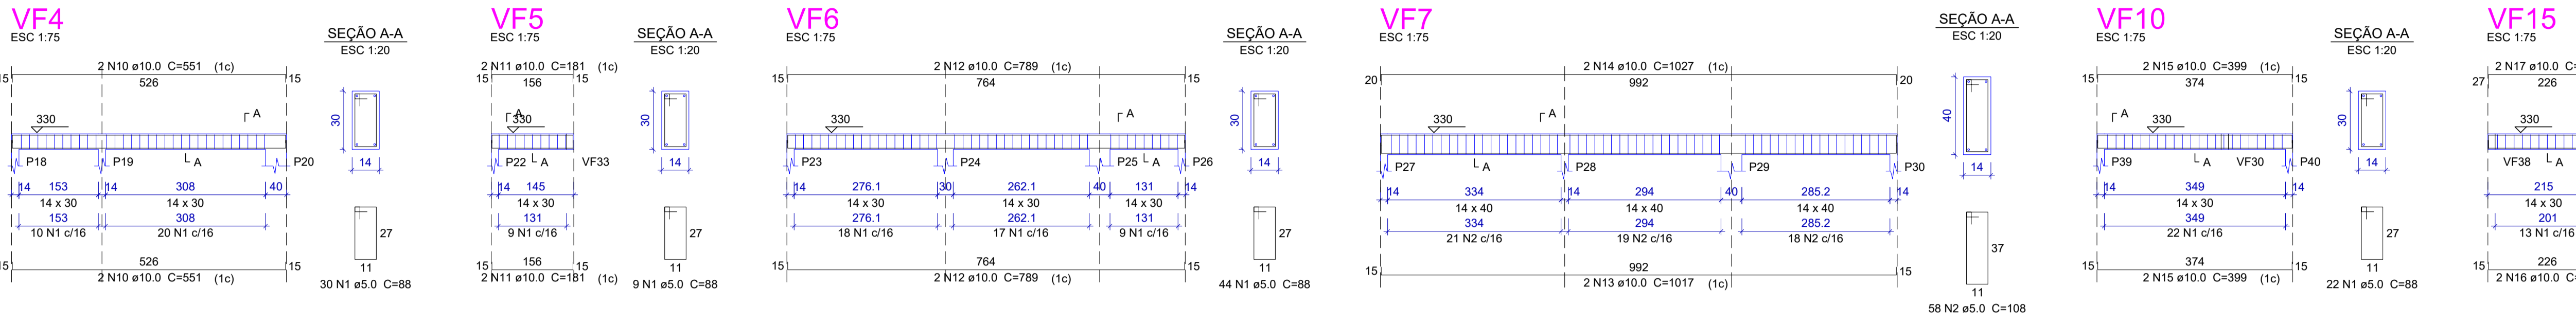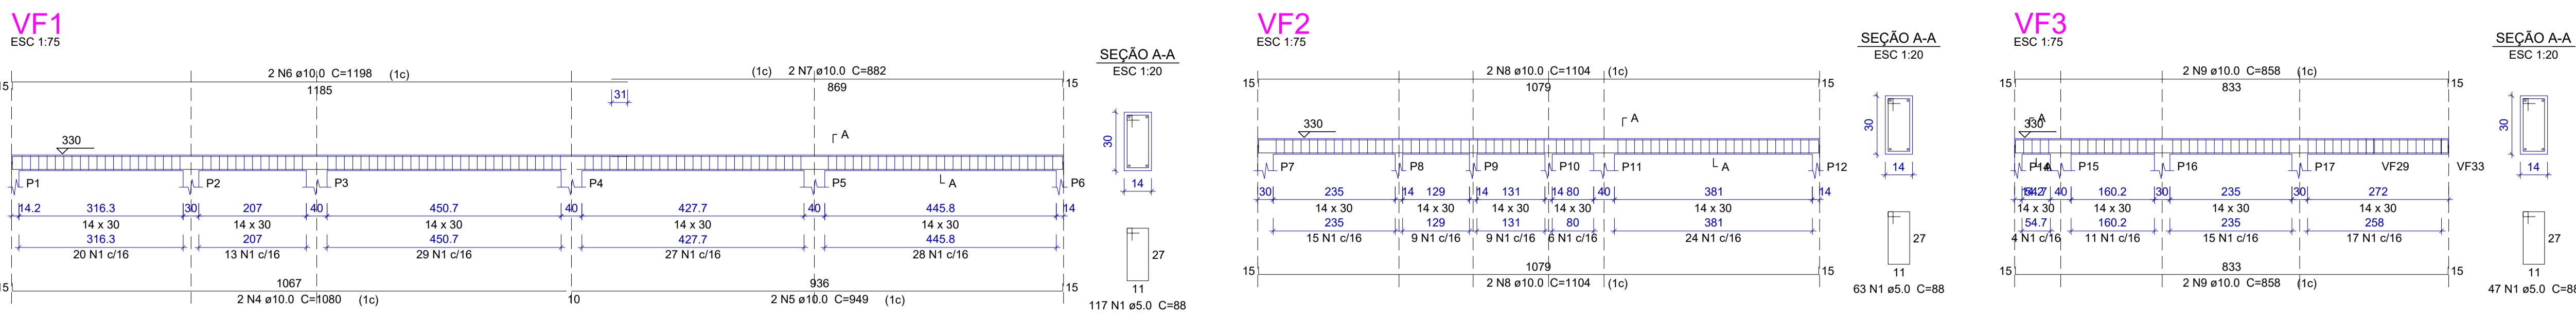

APROVAÇÃO:

ESTRUTURAL

64 99244-9977
 AV. INDEPENDÊNCIA QD. 06 LT. 12
 SETOR CIDADADE VELHA
 SANCLERLÂNDIA-GO

CARLOS CALDAS
 ARQUITETURA E PROJETOS

PROJETO GUARDA CIVIL MUNICIPAL

ENDEREÇO: AV. CEZOSTE PINTO ESQUINA COM AV. INDEPENDÊNCIA, LT 03 QD 08-SANCLERLÂNDIA-GO

PROPRIETÁRIO: MUNICÍPIO DE SANCLERLÂNDIA
 CNPJ: 02.164.804/0001-51

AUTOR DO PROJETO: CARLOS ANDRÉ CALDAS DOS REIS
 ARQUITETO E URBANISTA
 CAU A299908-0

RESPONSÁVEL TÉCNICO:

COORDENADOR DO PROJETO: Arq. Diretor / Arq. Coordenador

COLABORADORES: Jofre Pereira da Silva CREVA : 1018089012D-GO



CONTEÚDO: DET. VIGAS FORRO - (VF)

CONSTRUÍDA: 312,79M²
 REFORMAR COBERTURA: 350,00M²



ESCALA: UNIDADE: INDICADA

FOLHA: 09 / 10



VF28

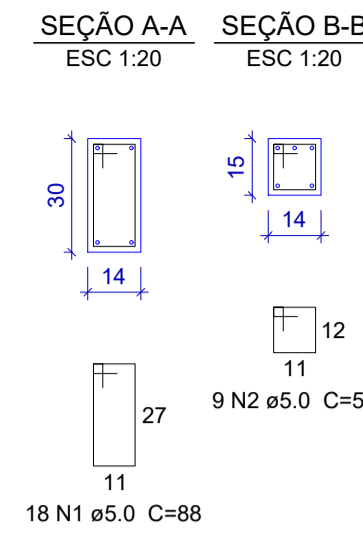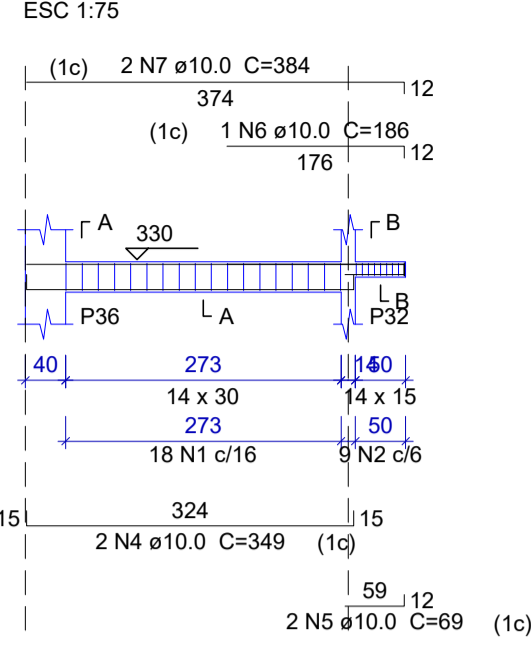



VF29

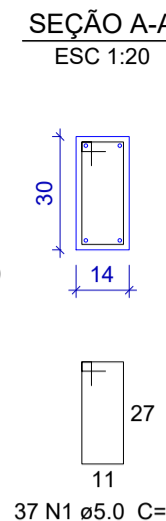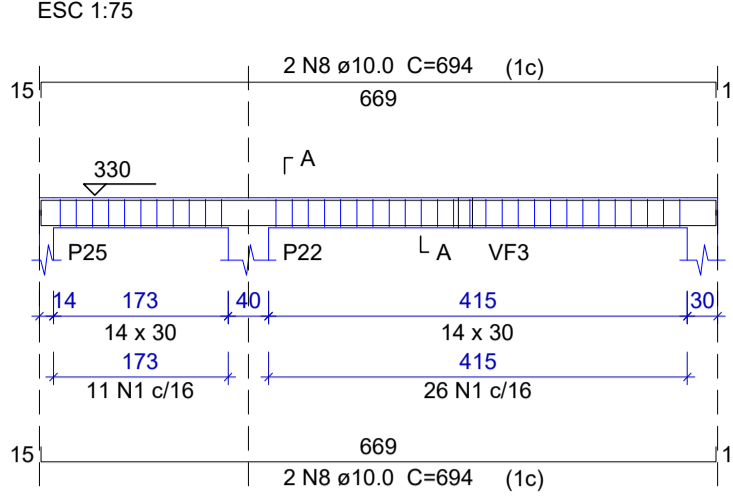



VF30

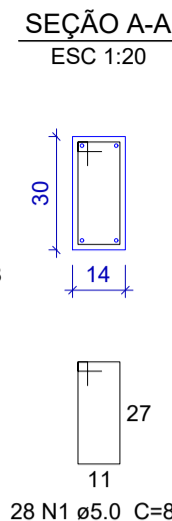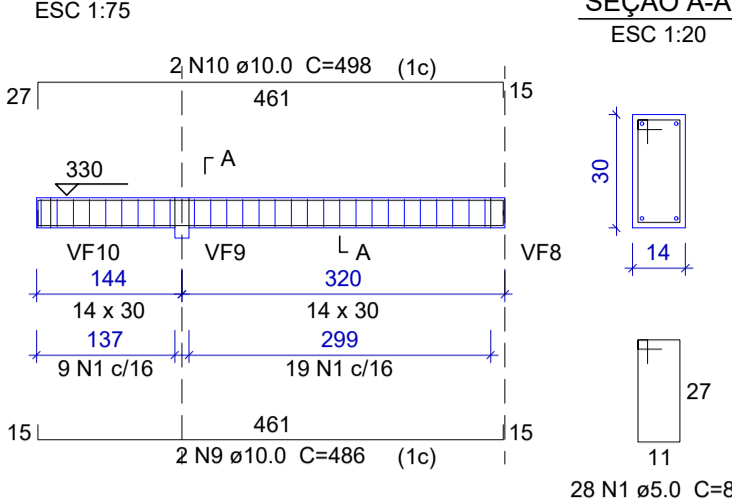



VF31

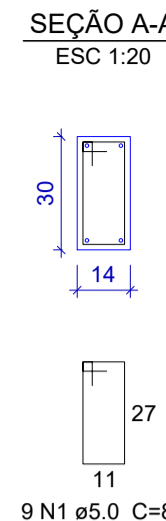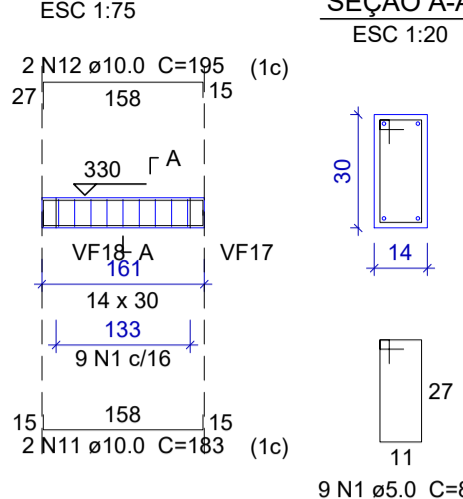



VF32

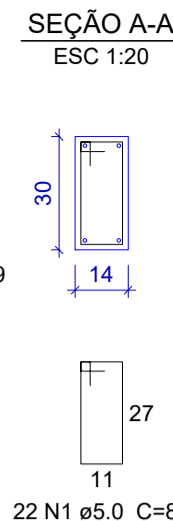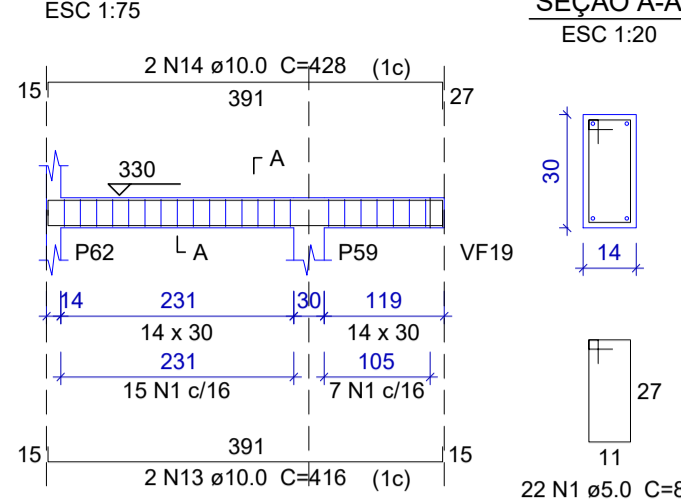



VF33

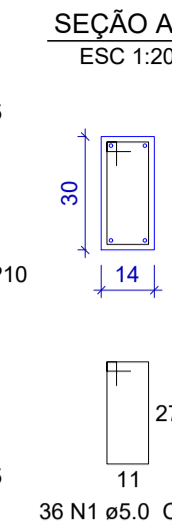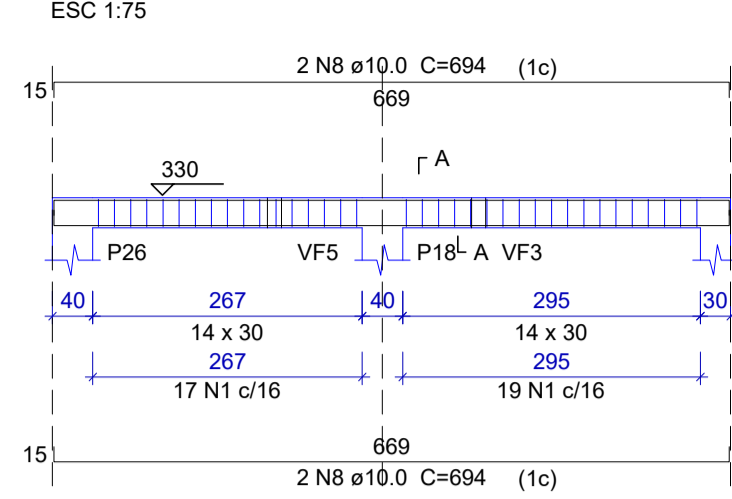



VF34

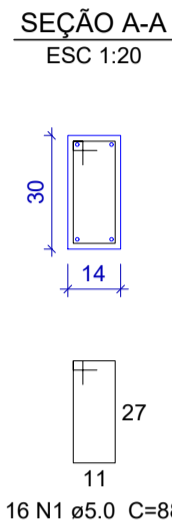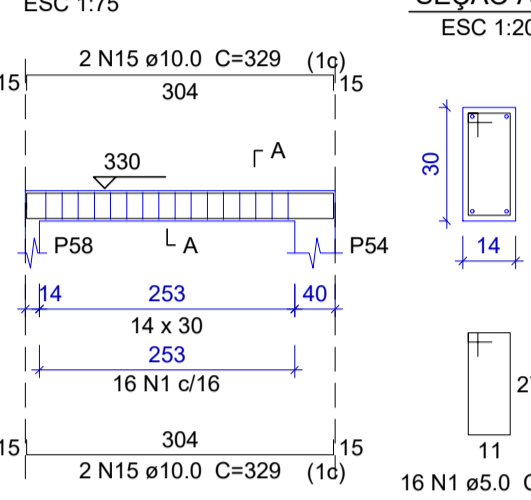



VF35

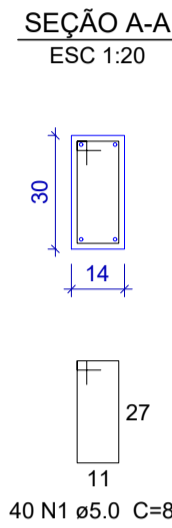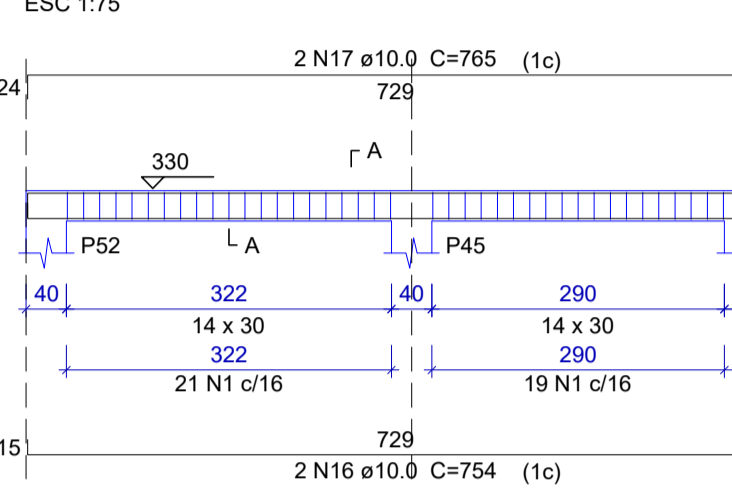



VF36

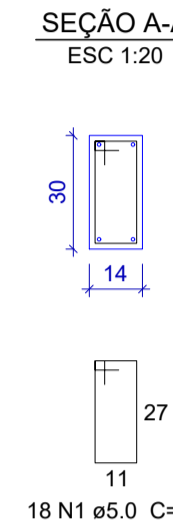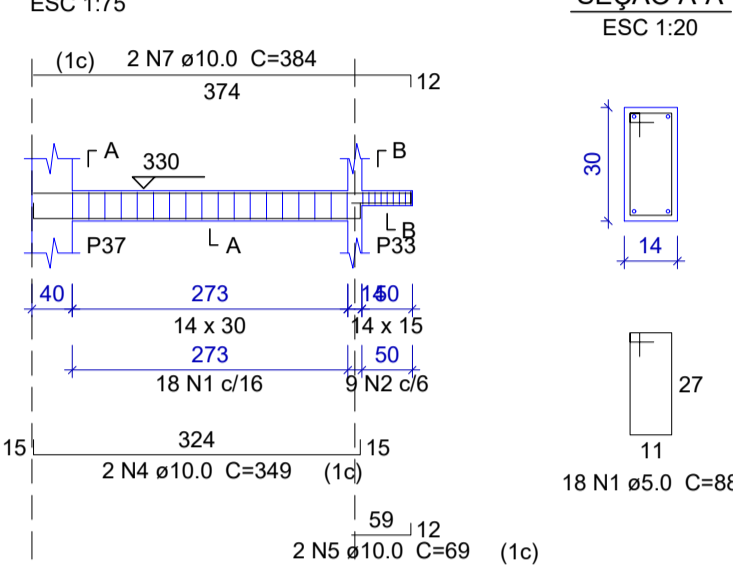



VF37

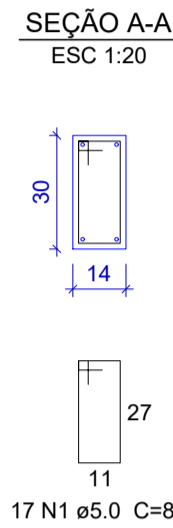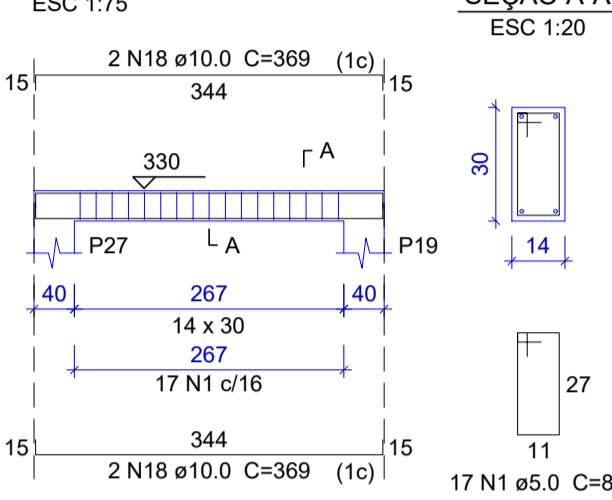



VF39

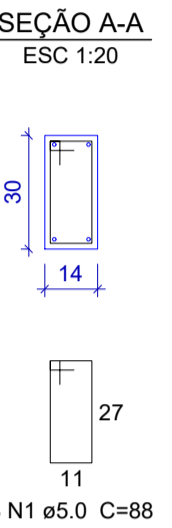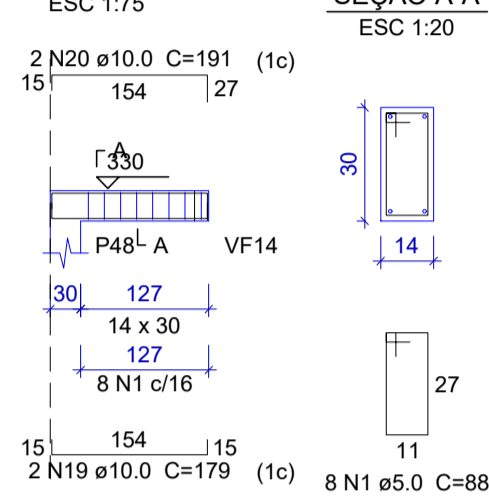



VF40

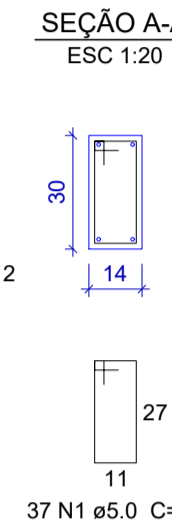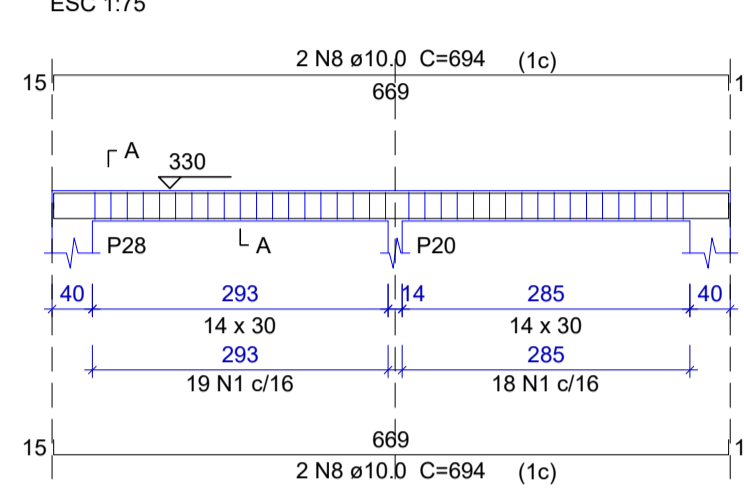



VF38

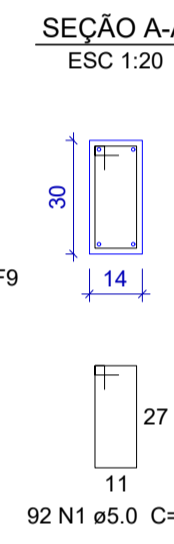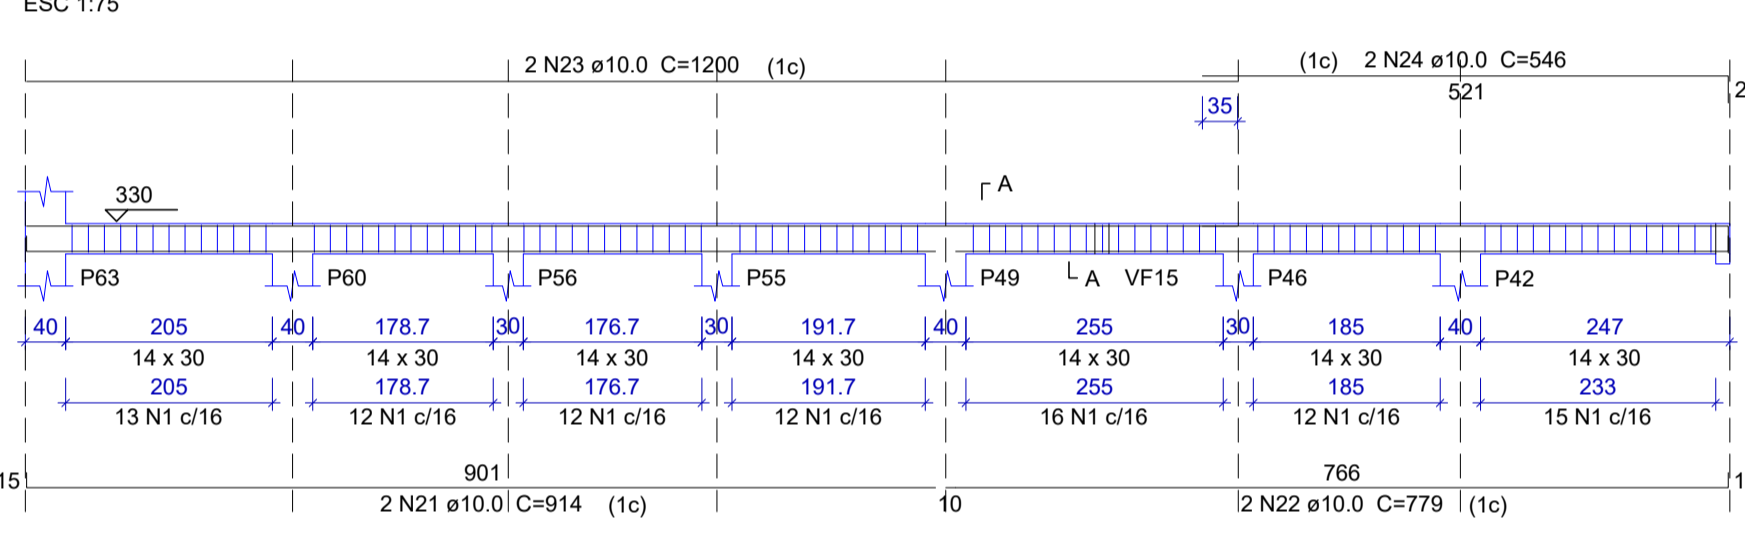



VF41

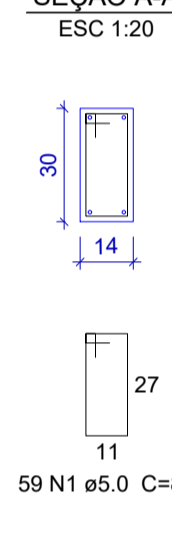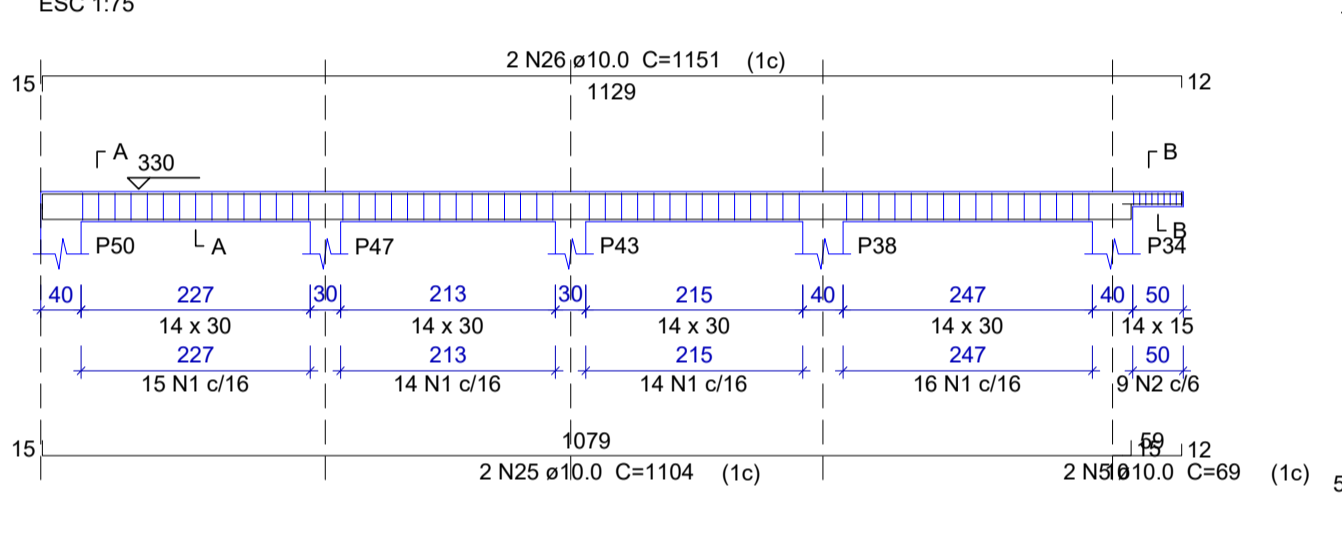



VF43

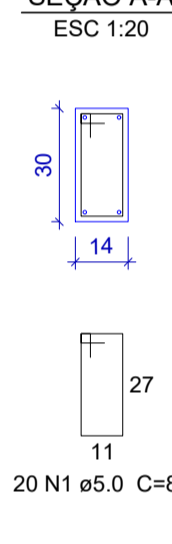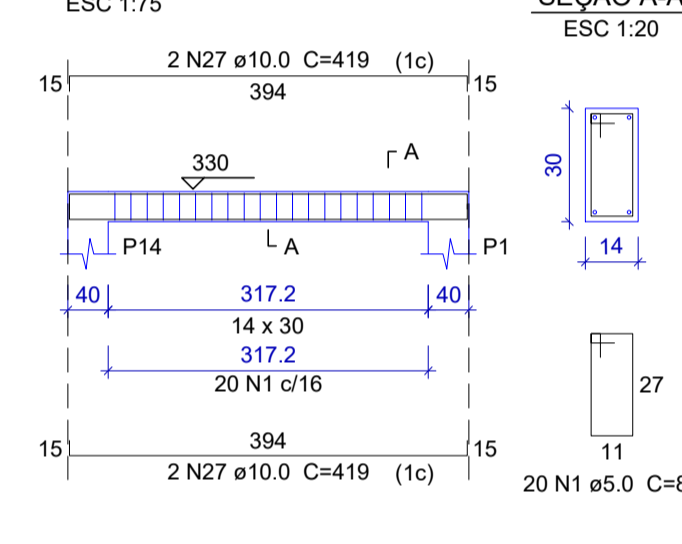



VF42

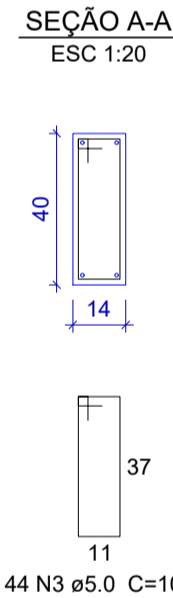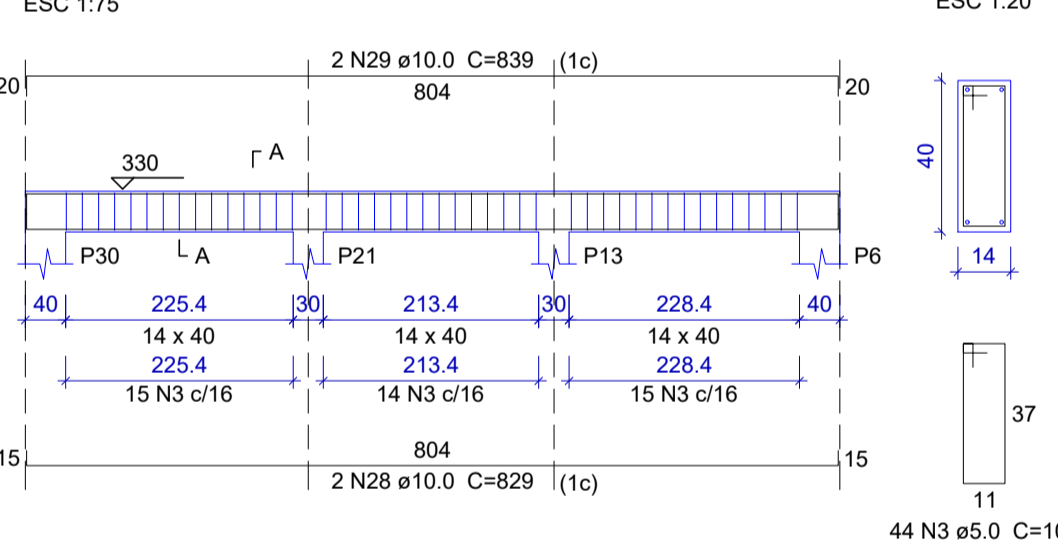



VF44

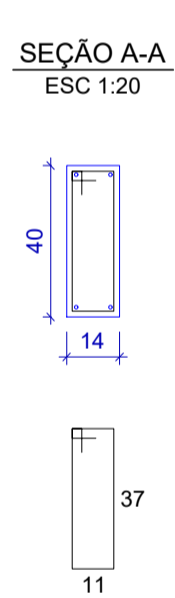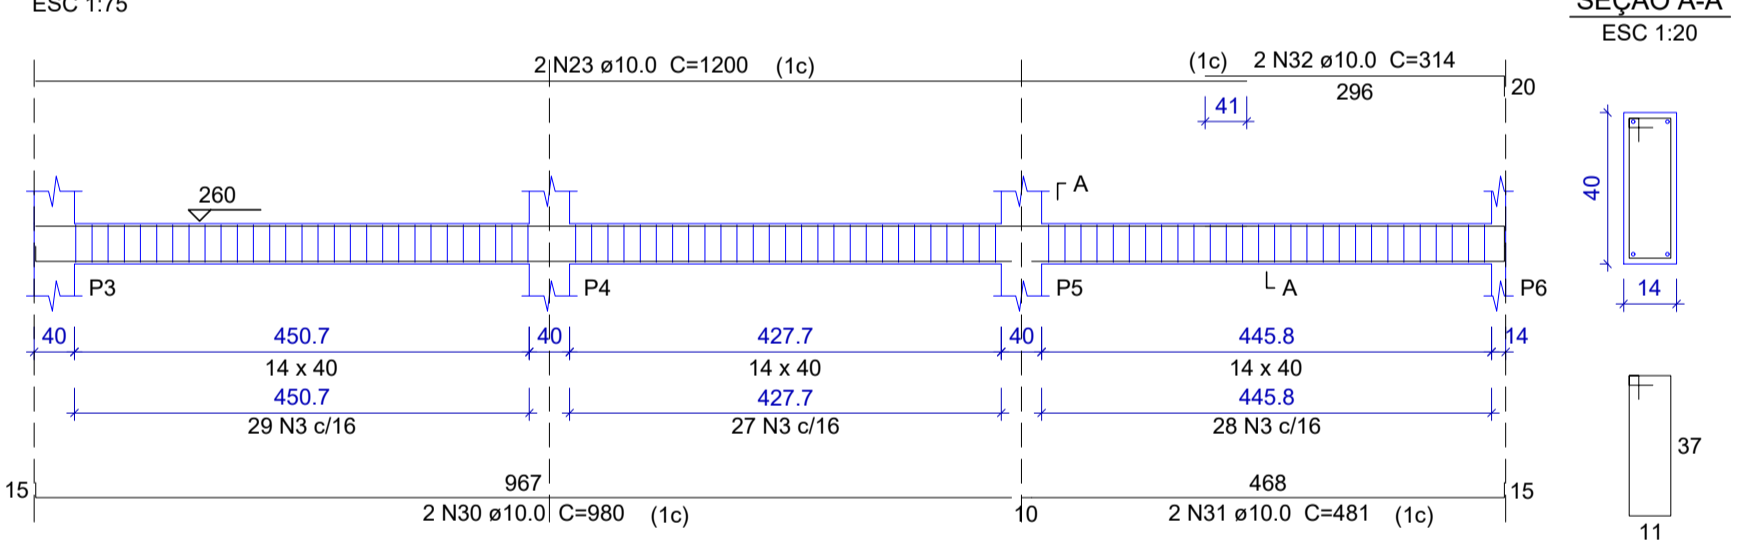



VF45

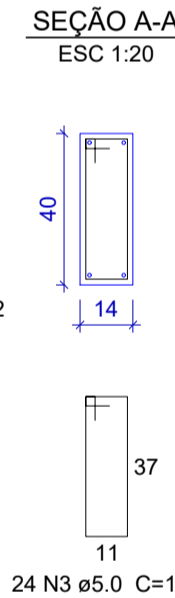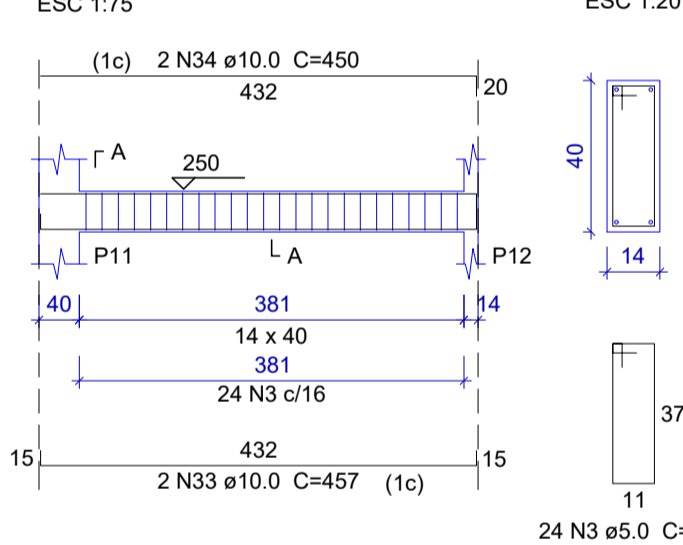



VF47

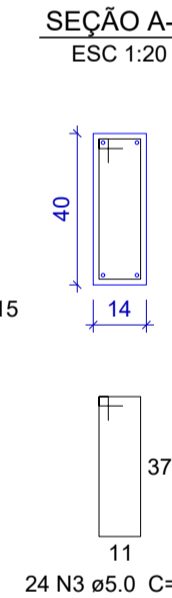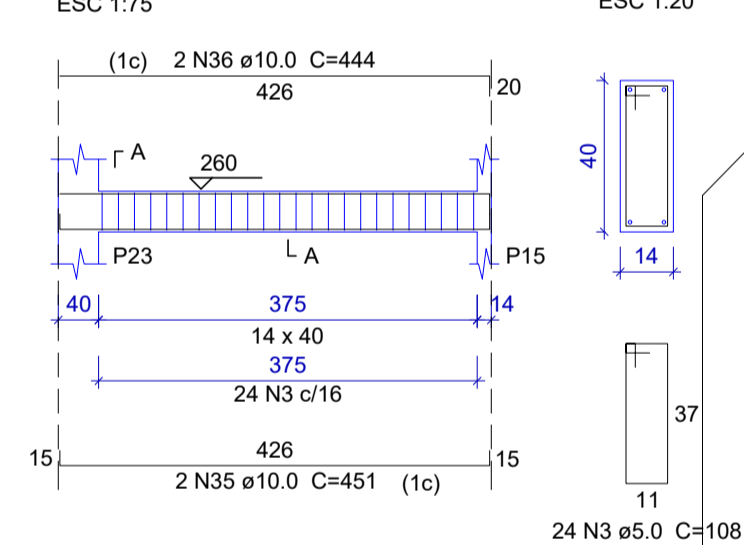



VF46

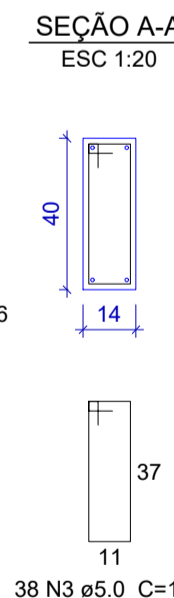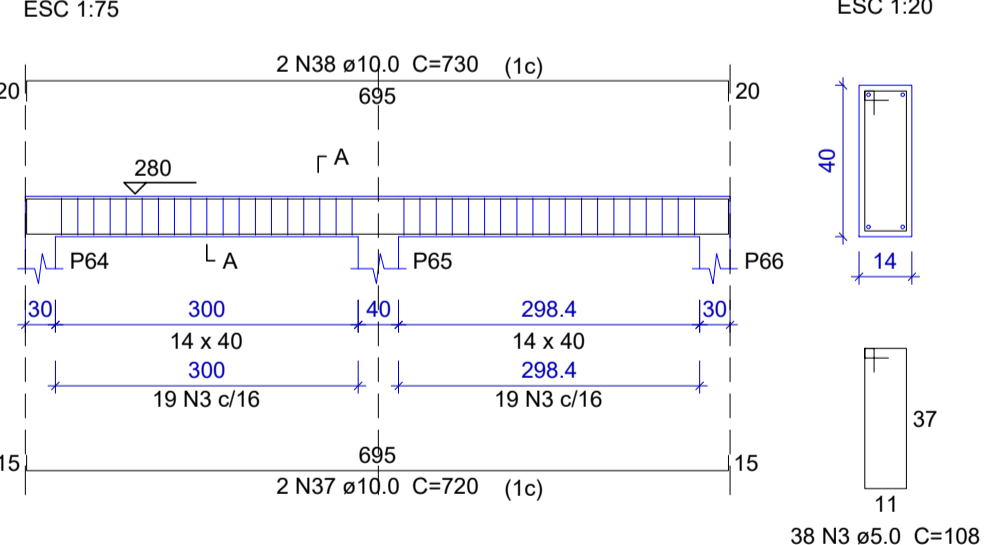



VF48

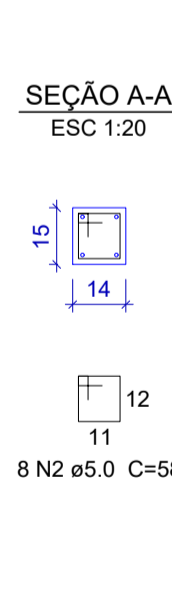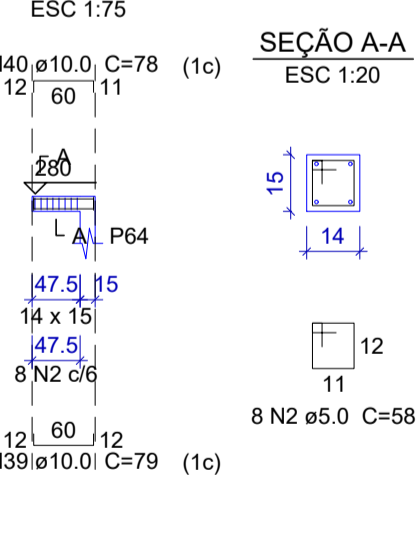



VF49

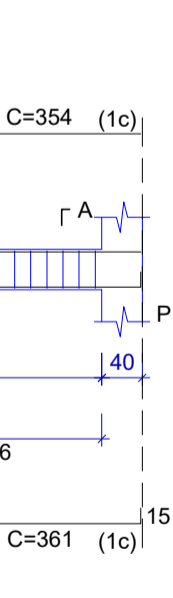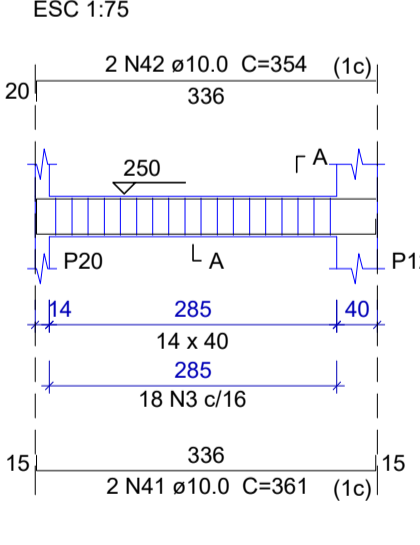

VF50

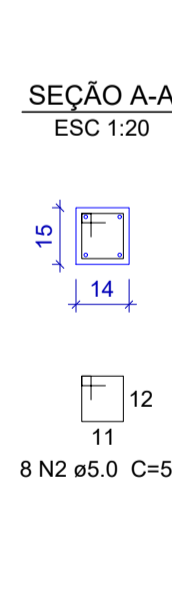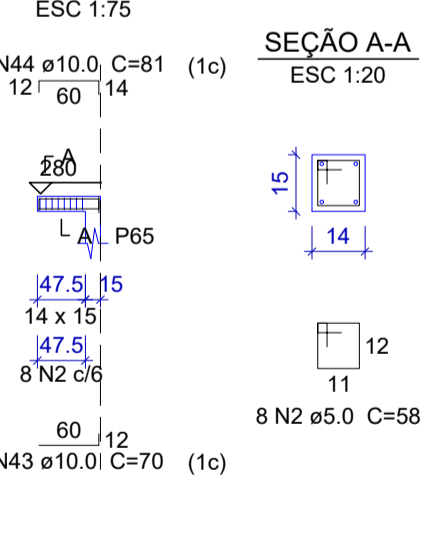

VF51

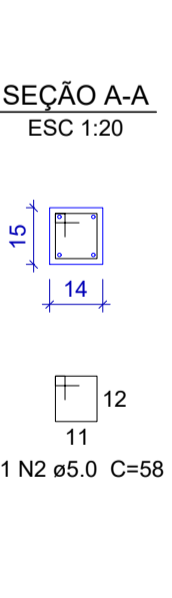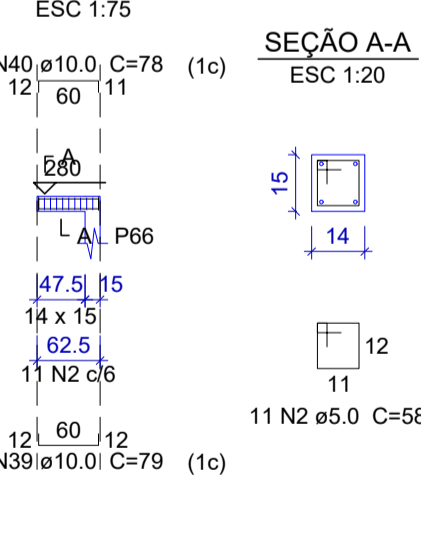

APROVAÇÃO:



CARLOS CALDAS
ARQUITETURA E PROJETOS

ESTRUTURAL

64 99244-9977
AV. INDEPENDÊNCIA QD. 06 LT. 12
SETOR CIDADADE VELHA
SANCLERLÂNDIA-GO

PROJETO GUARDA CIVIL MUNICIPAL

ENDEREÇO: AV. CEZOSTE PINTO ESQUINA COM AV. INDEPENDÊNCIA,
LT 03 QD 08-SANCLERLÂNDIA-GO

PROPRIETÁRIO: MUNICÍPIO DE SANCLERLÂNDIA
CNPJ: 02.164.804/0001-51

AUTOR DO PROJETO: CARLOS ANDRÉ CALDAS DOS REIS
ARQUITETO E URBANISTA
CAU A299908-0

COORDENADOR DO PROJETO: Arq. Diretor / Arq. Coordenador

COLABORADORES: Jofre Pereira da Silva CREIA : 1018089012D-GO



CONTEÚDO:
DET. VIGAS FORRO - (VF)

GUARDA CIVIL : 159,14M²
VESTIÁRIOS E
REFEITÓRIO: 153,65M²
COBERTURA GALPÃO A
REFORMAR: 350,00M²
CONSTRUÍDA: 312,79M²
REFORMAR COBERTURA:
350,00M²

FOLHA:
10 / 10
ESCALA: UNIDADE:
INDICADA