





PLANTA HIDRÁULICA


ESC. 1:75

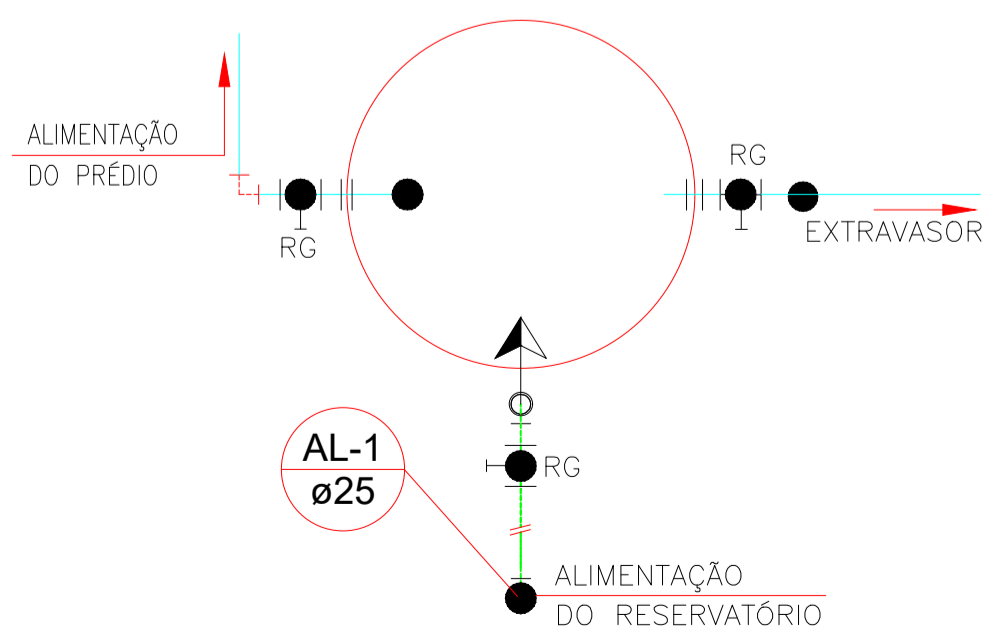


PLANTA BAIXA

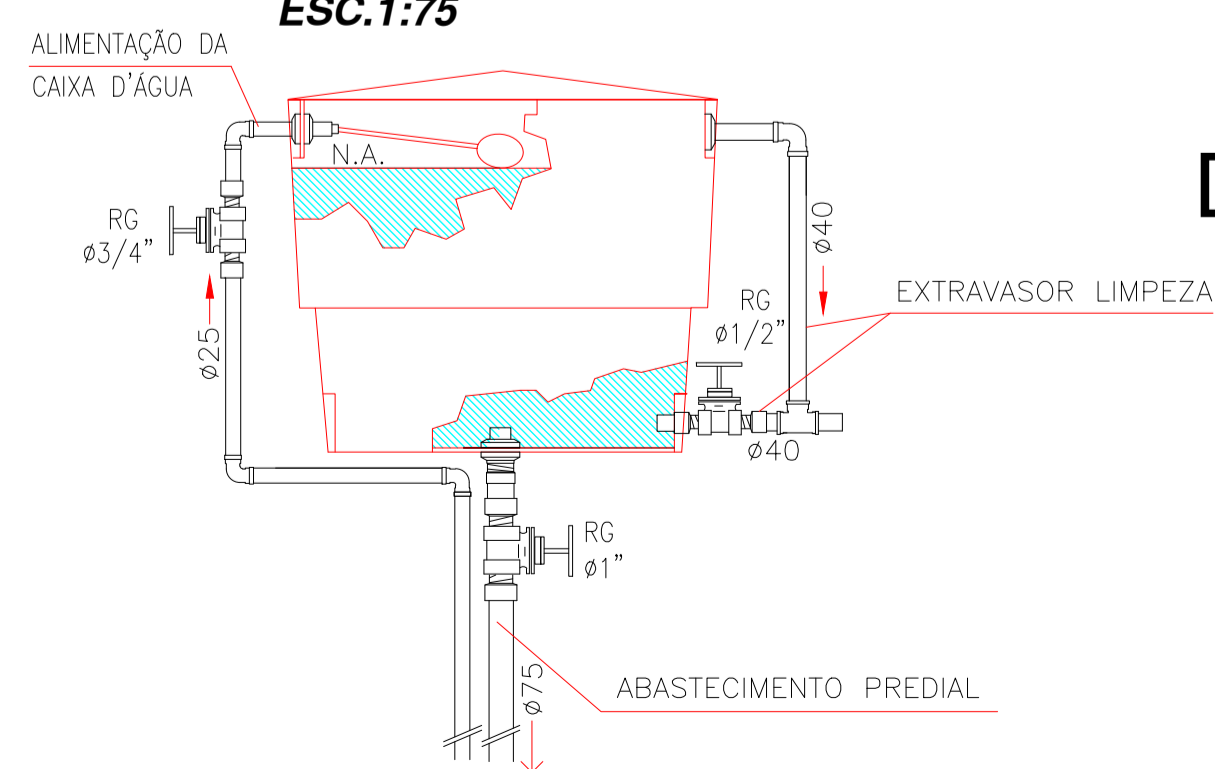


VISTA DO BARRILETE

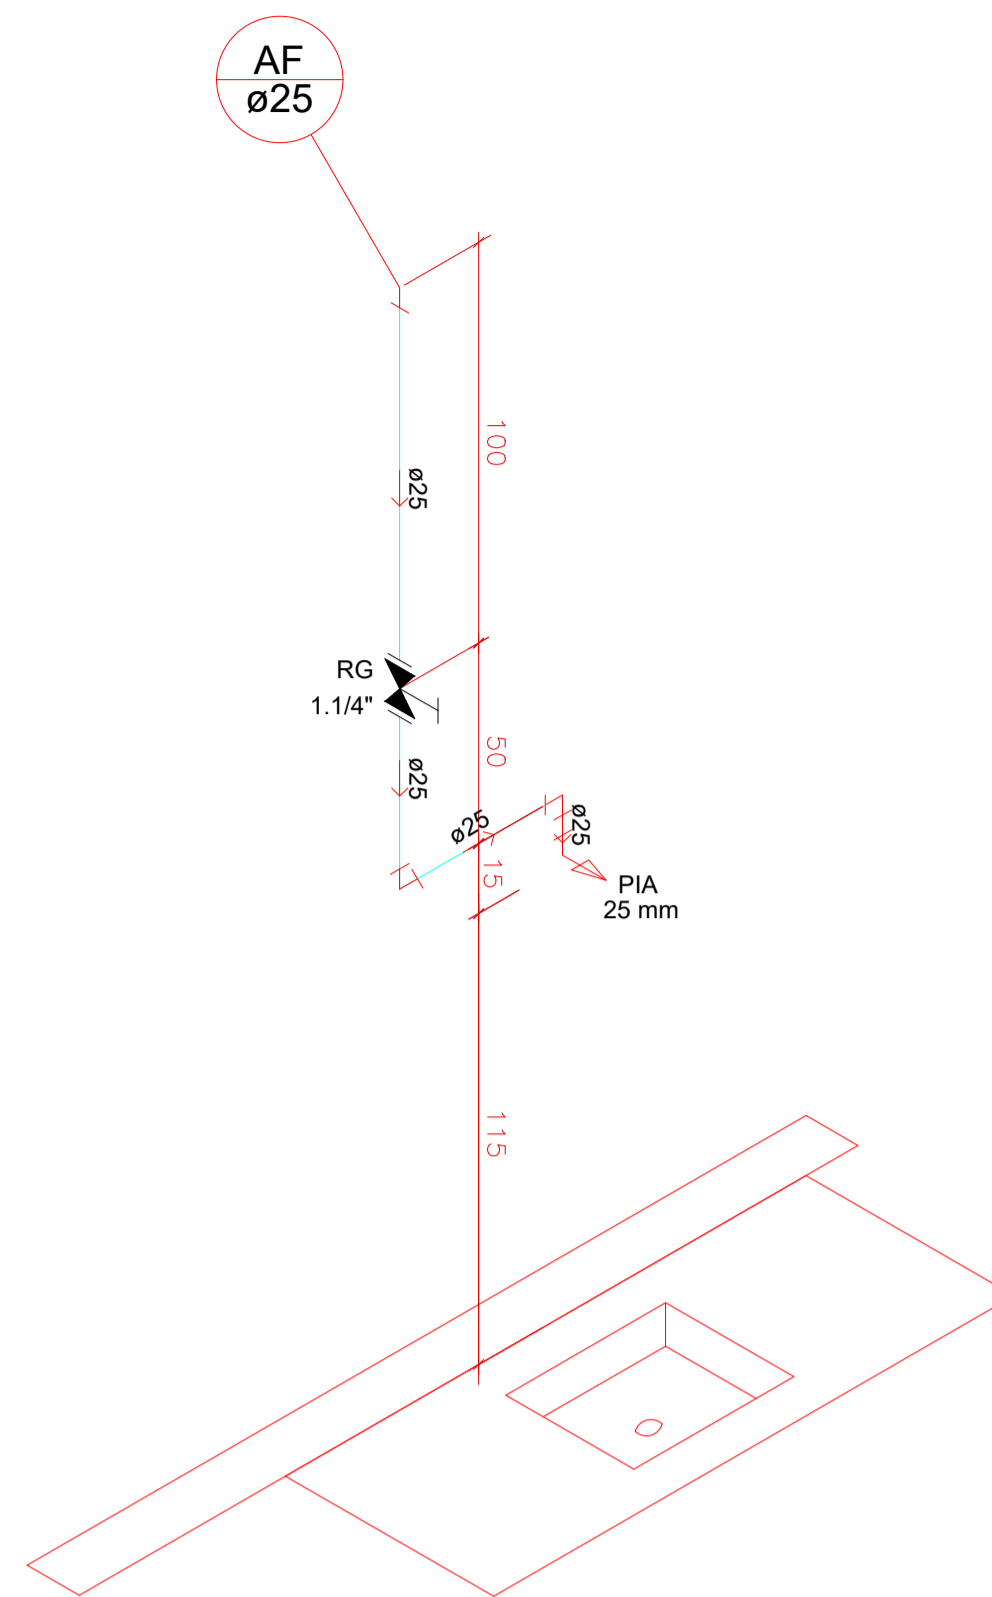

Detalhe Isométrico Pia de Copa

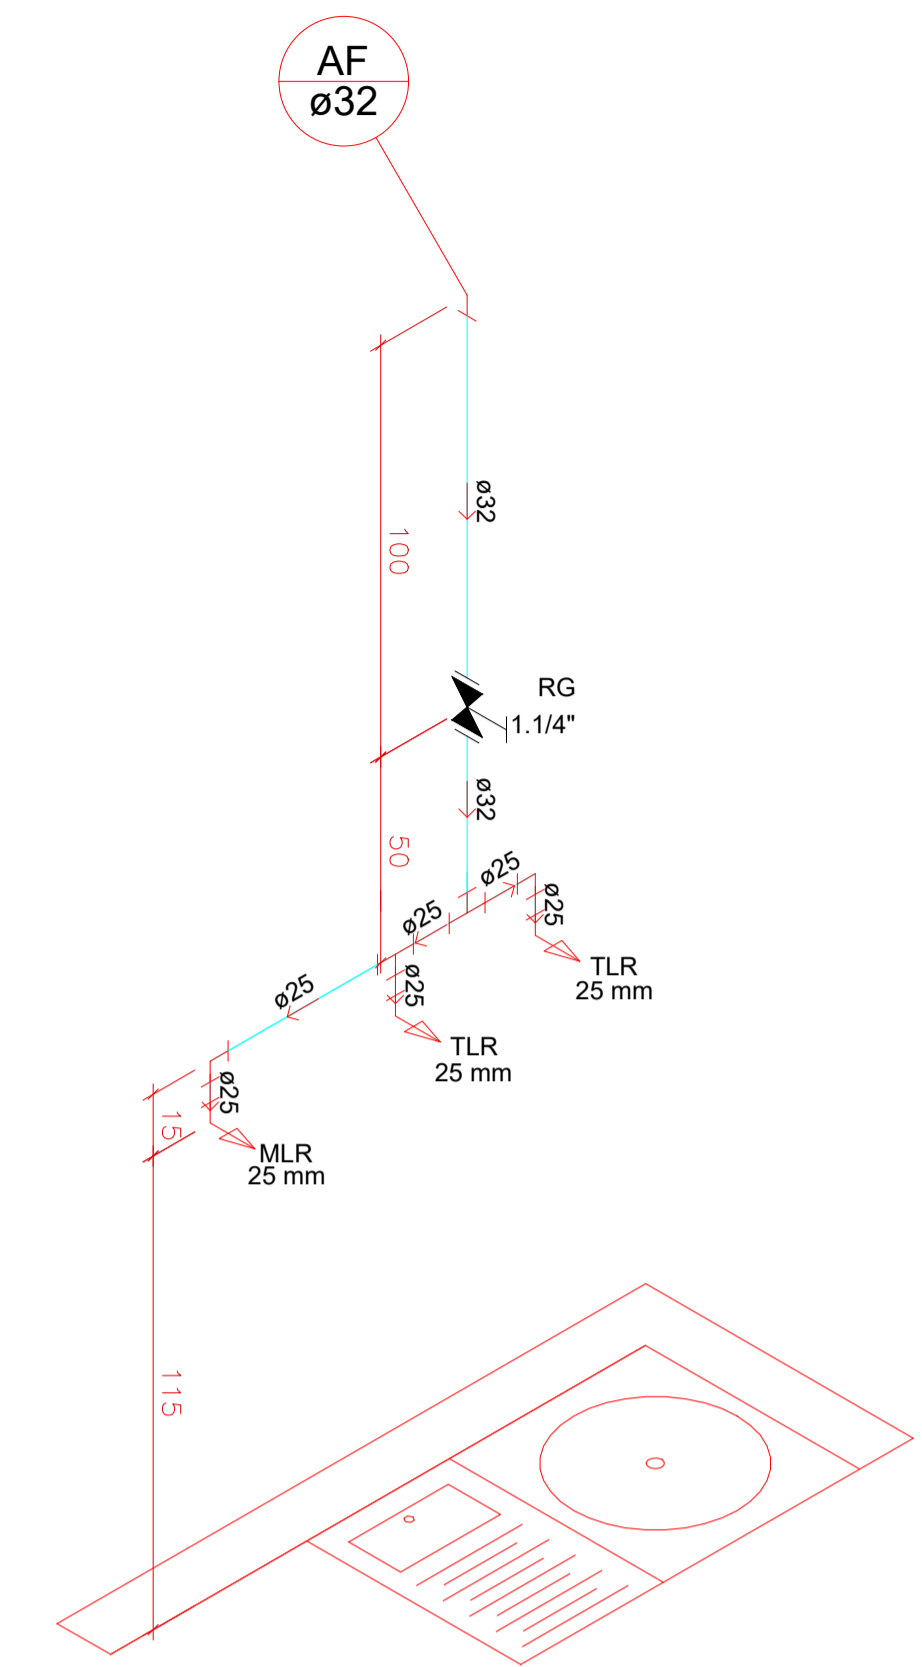

Detalhe Isométrico Tanque

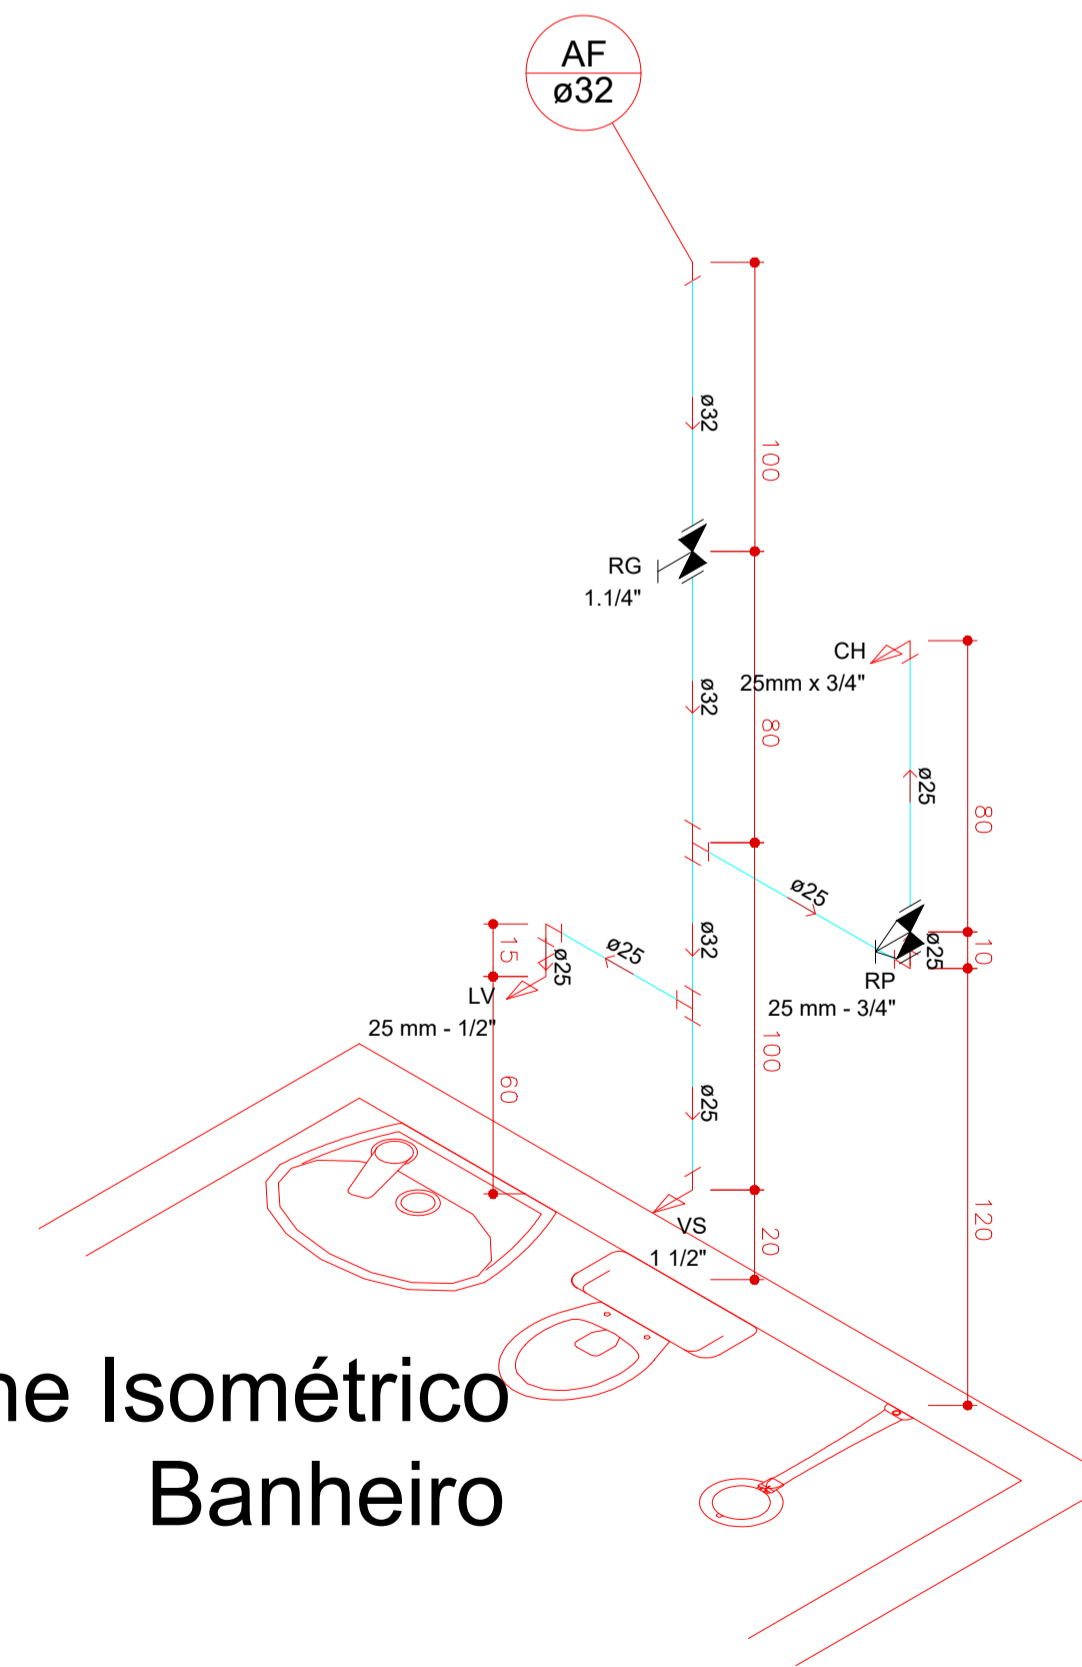

Detalhe Isométrico Banheiro

APROVAÇÃO:

HIDRÁULICO

CARLOS CALDAS
ARQUITETURA E PROJETOS

64 99244-9977
AV. INDEPENDÊNCIA QD. 06 LT. 12
SETOR CIDADADE VELHA
SANCLERLÂNDIA-GO

PROJETO GUARDA CIVIL MUNICIPAL

ENDEREÇO: AV. CEZOSTE PINTO ESQUINA COM AV. INDEPENDÊNCIA, LT 03 QD 08-SANCLERLÂNDIA-GO

PROPRIETÁRIO: MUNICÍPIO DE SANCLERLÂNDIA
CNPJ: 02.164.804/0001-51

AUTOR DO PROJETO: CARLOS ANDRÉ CALDAS DOS REIS
ARQUITETO E URBANISTA
CAU A299908-0

RESPONSÁVEL TÉCNICO:

COORDENADOR DO PROJETO: Arq. Diretor / Arq. Coordenador

COLABORADORES: Jofre Pereira da Silva CREA : 1018089012D-GO

CONTEÚDO:

PLANTA HIDRÁULICO
DETALHE ISOMÉTRICO - Banheiro
DETALHE ISOMÉTRICO - Tanque
DETALHE ISOMÉTRICO - Pia
DETALHE: Caixa D'água
LEGENDA

GUARDA CIVIL : 159,14M²
VESTIÁRIOS E REFEITÓRIO: 153,65M²
COBERTURA GALPÃO A REFORMAR: 350,00M²

CONSTRUÍDA: 312,79M²
REFORMAR COBERTURA: 350,00M²

FOLHA: 01 / 01

ESCALA: UNIDADE: CM