





**PLANTA SANITÁRIO**  
ESC.1:75

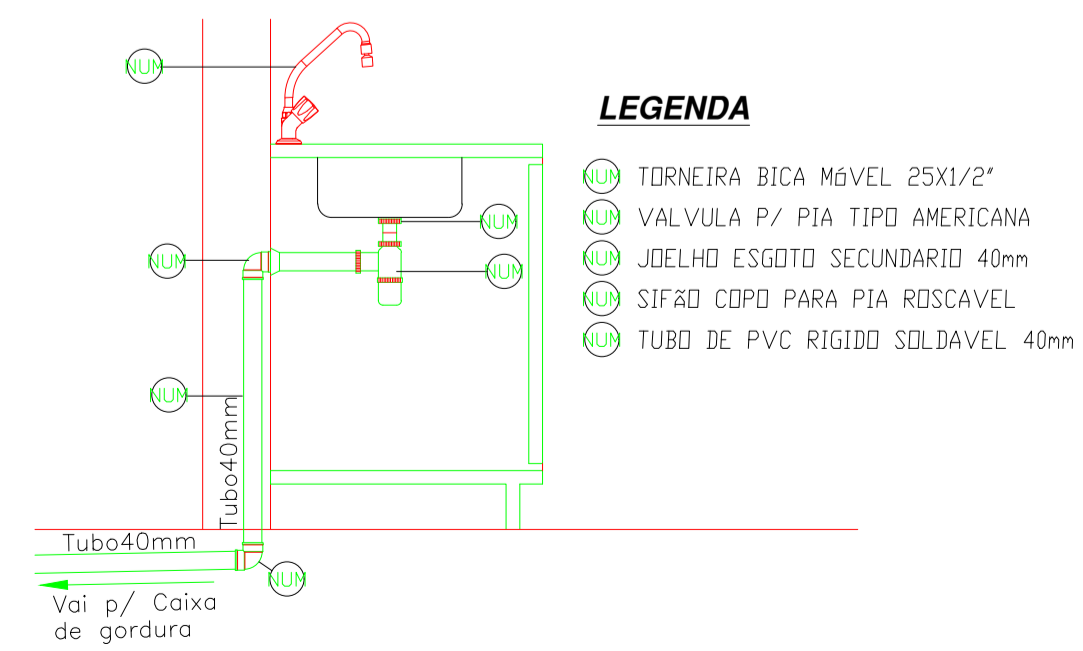


**DET. DA PIA DE COZINHA**

**LEGENDA (esgoto)**

- COLUNA DE VENTILAÇÃO
- CAIXA DE INSPEÇÃO
- CAIXA DE GORDURA
- TUBULAÇÃO DE ESGOTO
- TUBULAÇÃO DE VENTILAÇÃO
- CAIXA SIFONADA 150 mm sem GRELHA
- CAIXA SIFONADA 100 mm COM GRELHA

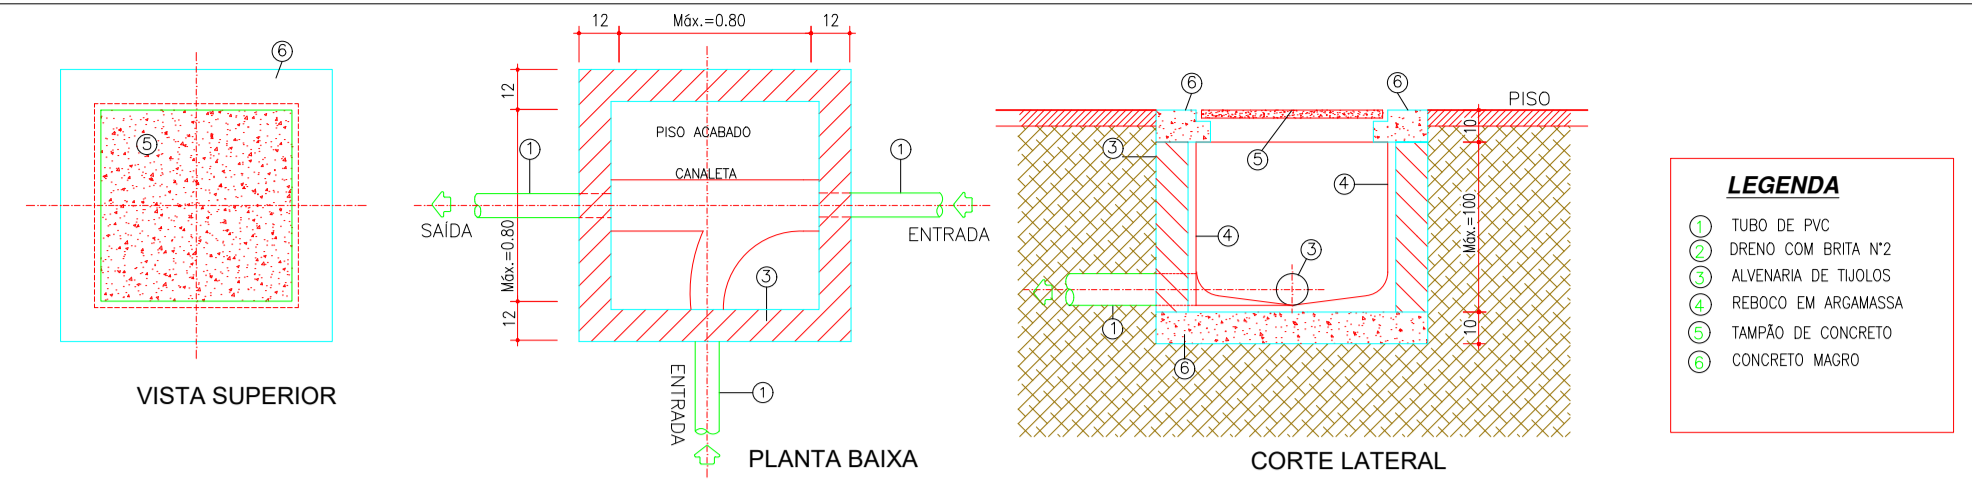


**DET. CAIXA DE INSPEÇÃO (CE)**

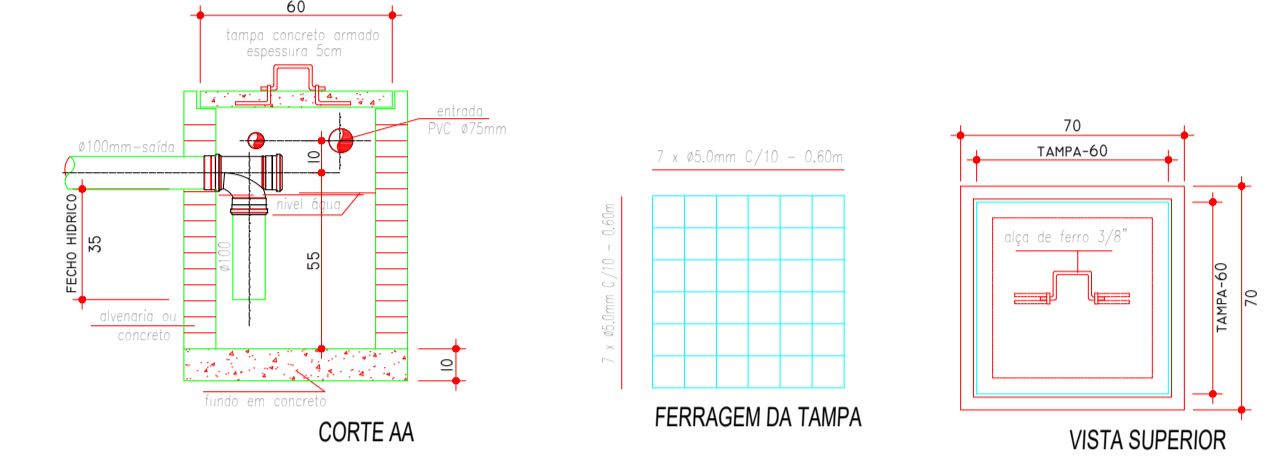


**DET. CAIXA DE GORDURA (CG)**

**DECLIVIDADES MÍNIMAS**

4 0 mm	-	2 %
5 0 mm	-	2 %
7 5 mm	-	2 %
1 0 0 mm	-	1 %
1 5 0 mm	-	0,5 %
2 0 0 mm	-	0,5 %

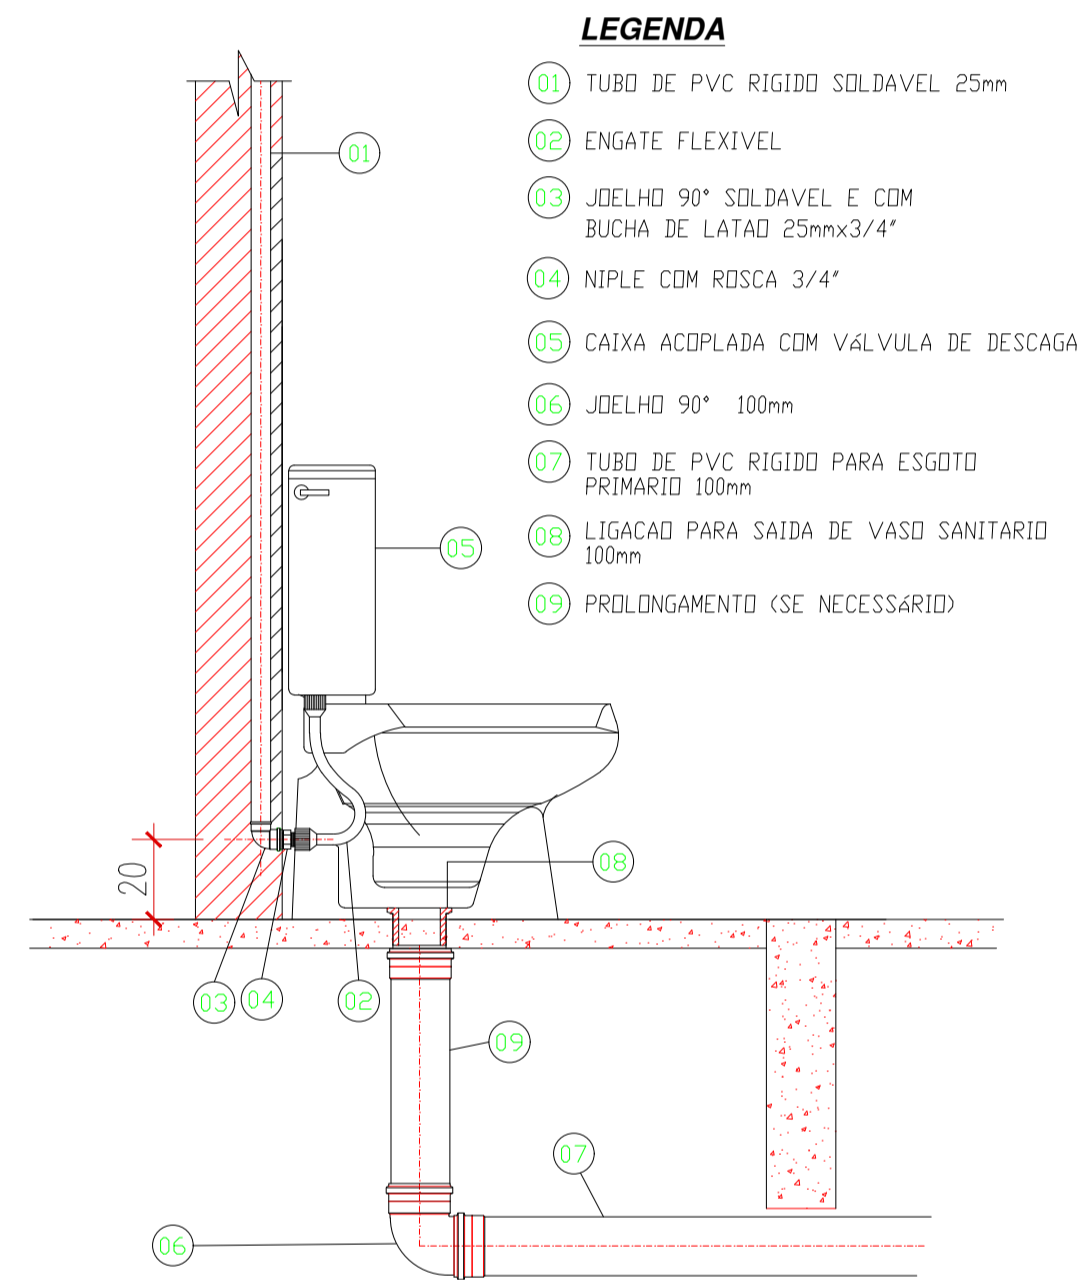

**DET. VASO SANIT. C/ CAIXA ACOPLADA**

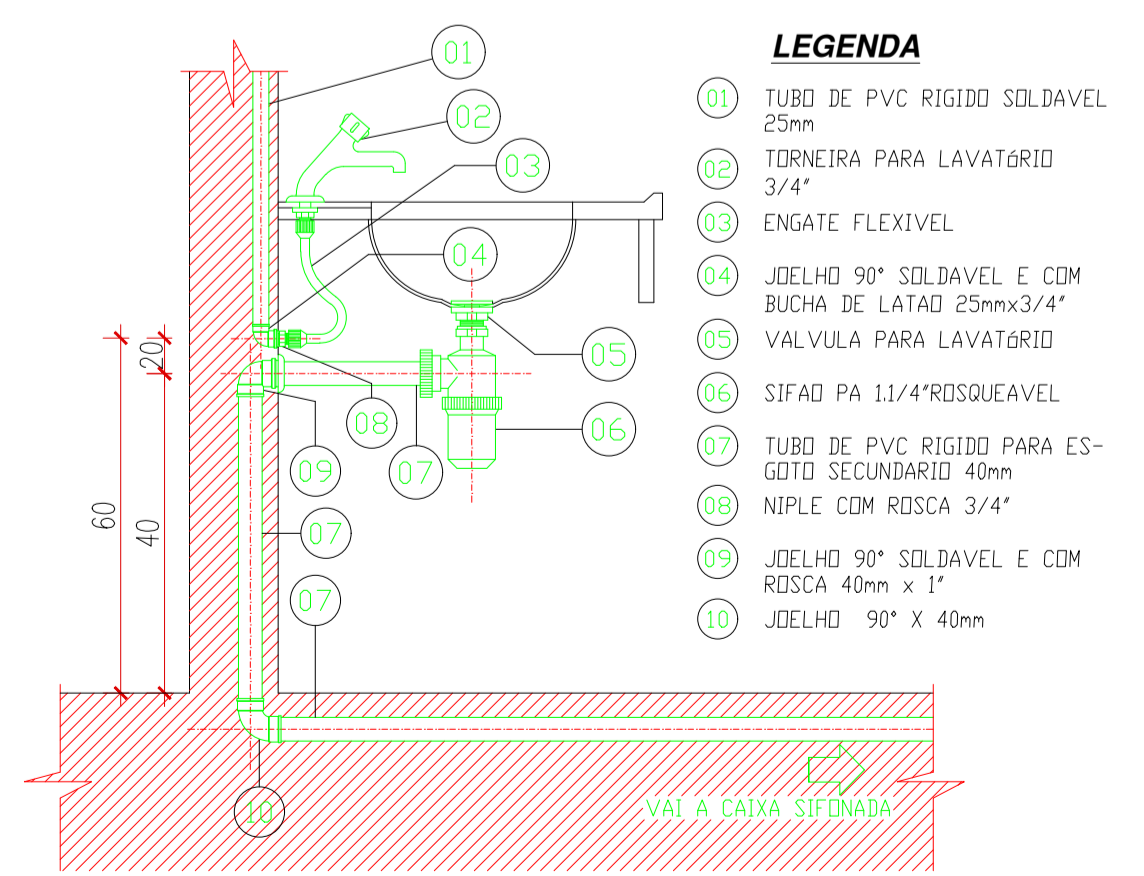

**DET. DO LAV. DE BANCADA**

**SANITÁRIO**

64 99244-9977  
AV. INDEPENDÊNCIA QD. 06 LT. 12  
SETOR CIDADADE VELHA  
SANCLERLÂNDIA-GO

**PROJETO GUARDA CIVIL MUNICIPAL**

ENDEREÇO: AV. CEZOSTE PINTO ESQUINA COM AV. INDEPENDÊNCIA, LT 03 QD 08-SANCLERLÂNDIA-GO

PROPRIETÁRIO: MUNICÍPIO DE SANCLERLÂNDIA  
CNPJ: 02.164.804/0001-51

AUTOR DO PROJETO: CARLOS ANDRÉ CALDAS DOS REIS  
ARQUITETO E URBANISTA  
CAU A299908-0

RESPONSÁVEL TÉCNICO:

COORDENADOR DO PROJETO: Arq. Diretor / Arq. Coordenador

COLABORADORES: Joifre Pereira da Silva CREA : 1018089012D-GO

01 / 01

CONTEÚDO: PLANTA SANITÁRIO  
DETALHE: Fossa Sêptica  
DETALHE: Sumidouro  
DETALHE: Vaso Sanitário  
DETALHE: Pias e Lavatórios  
DETs: Caixa de Gordura/ Caixa de Inspeção  
LEGENDA DECLIVIDADES MÍNIMAS

GUARDA CIVIL : 159,14M²  
VESTIÁRIOS E REFEITÓRIO: 153,65M²  
COBERTURA GALPÃO A REFORMAR: 350,00M²

CONSTRUÍDA: 312,79M²  
REFORMAR COBERTURA: 350,00M²

ESCALA: UNIDADE: CM