

2 PERSPECTIVA 3D 01

RUA 08

**Tabela de janela**

Modelo	Altura	Largura	Altura do peitoril	Contagem	Descrição
J01	1.00	2.00	1.10	3	VIDRO INCOLOR / CORRER
J04	1.00	1.10	1.10	1	
J05	0.50	0.80	1.60	3	

Total geral: 7

**Tabela de porta**

Modelo	Altura	Largura	Contagem	Descrição
P01	2.40	2.80	1	
P02	2.10	0.90	2	
P03	2.10	0.80	6	

Total geral: 9

**Tabela de piso**

Descrição	Área
PORCELANATO YORK RETIFICADO	72.27 m <sup>2</sup>
PORCELANATO YORK RETIFICADO	16.21 m <sup>2</sup>
CALÇADA CONCRETO DESEMPENADO	260.49 m <sup>2</sup>
ÁREA PERMEÁVEL (GRAMA)	214.35 m <sup>2</sup>
BANCADAS GRANITO BRANCO ITAUNAS	1.42 m <sup>2</sup>
BANCADAS GRANITO BRANCO ITAUNAS	1.42 m <sup>2</sup>
BANCADAS GRANITO BRANCO ITAUNAS	1.80 m <sup>2</sup>
BANCADAS GRANITO BRANCO ITAUNAS	1.80 m <sup>2</sup>
BANCADAS GRANITO BRANCO ITAUNAS	1.80 m <sup>2</sup>
CALÇADA CONCRETO DESEMPENADO	33.04 m <sup>2</sup>
ASFALTO	181.91 m <sup>2</sup>
ÁREA PERMEÁVEL (GRAMA)	6.34 m <sup>2</sup>

4 Locação  
1 : 50

APROVAÇÃO:

**ARQUITETURA**

**CARLOS CALDAS**  
ARQUITETURA E PROJETOS

64 99244-9977  
AV. INDEPENDÊNCIA QD. 06 LT. 12  
SETOR CIDADADE VELHA  
SANCLERLÂNDIA-GO

**PROJETO CREAS**

ENDEREÇO: Av x, esq. com Rua 08, quadra ZB, setor planalto-SANCLERLÂNDIA-GO

Pavimentos: 01

PROPRIETÁRIO: MUNICÍPIO DE SANCLERLÂNDIA  
CNPJ: 02.164.804/0001-51

AUTOR DO PROJETO: CARLOS ANDRÉ CALDAS DOS REIS  
ARQUITETO E URBANISTA CAU  
A299908-0

RESPONSÁVEL TÉCNICO:

COORDENADOR DO PROJETO: Verificador

COLABORADORES: Jofre Pereira da Silva CREA : 1018089012D-GO


CONTEÚDO: Planta de locação, Planta da praça

RRT Nº 16932970


FOLHA: 1 / 7

CONSTRUIDA: 97,77M<sup>2</sup>

ESCALA: UNIDADE: MDCADA CM

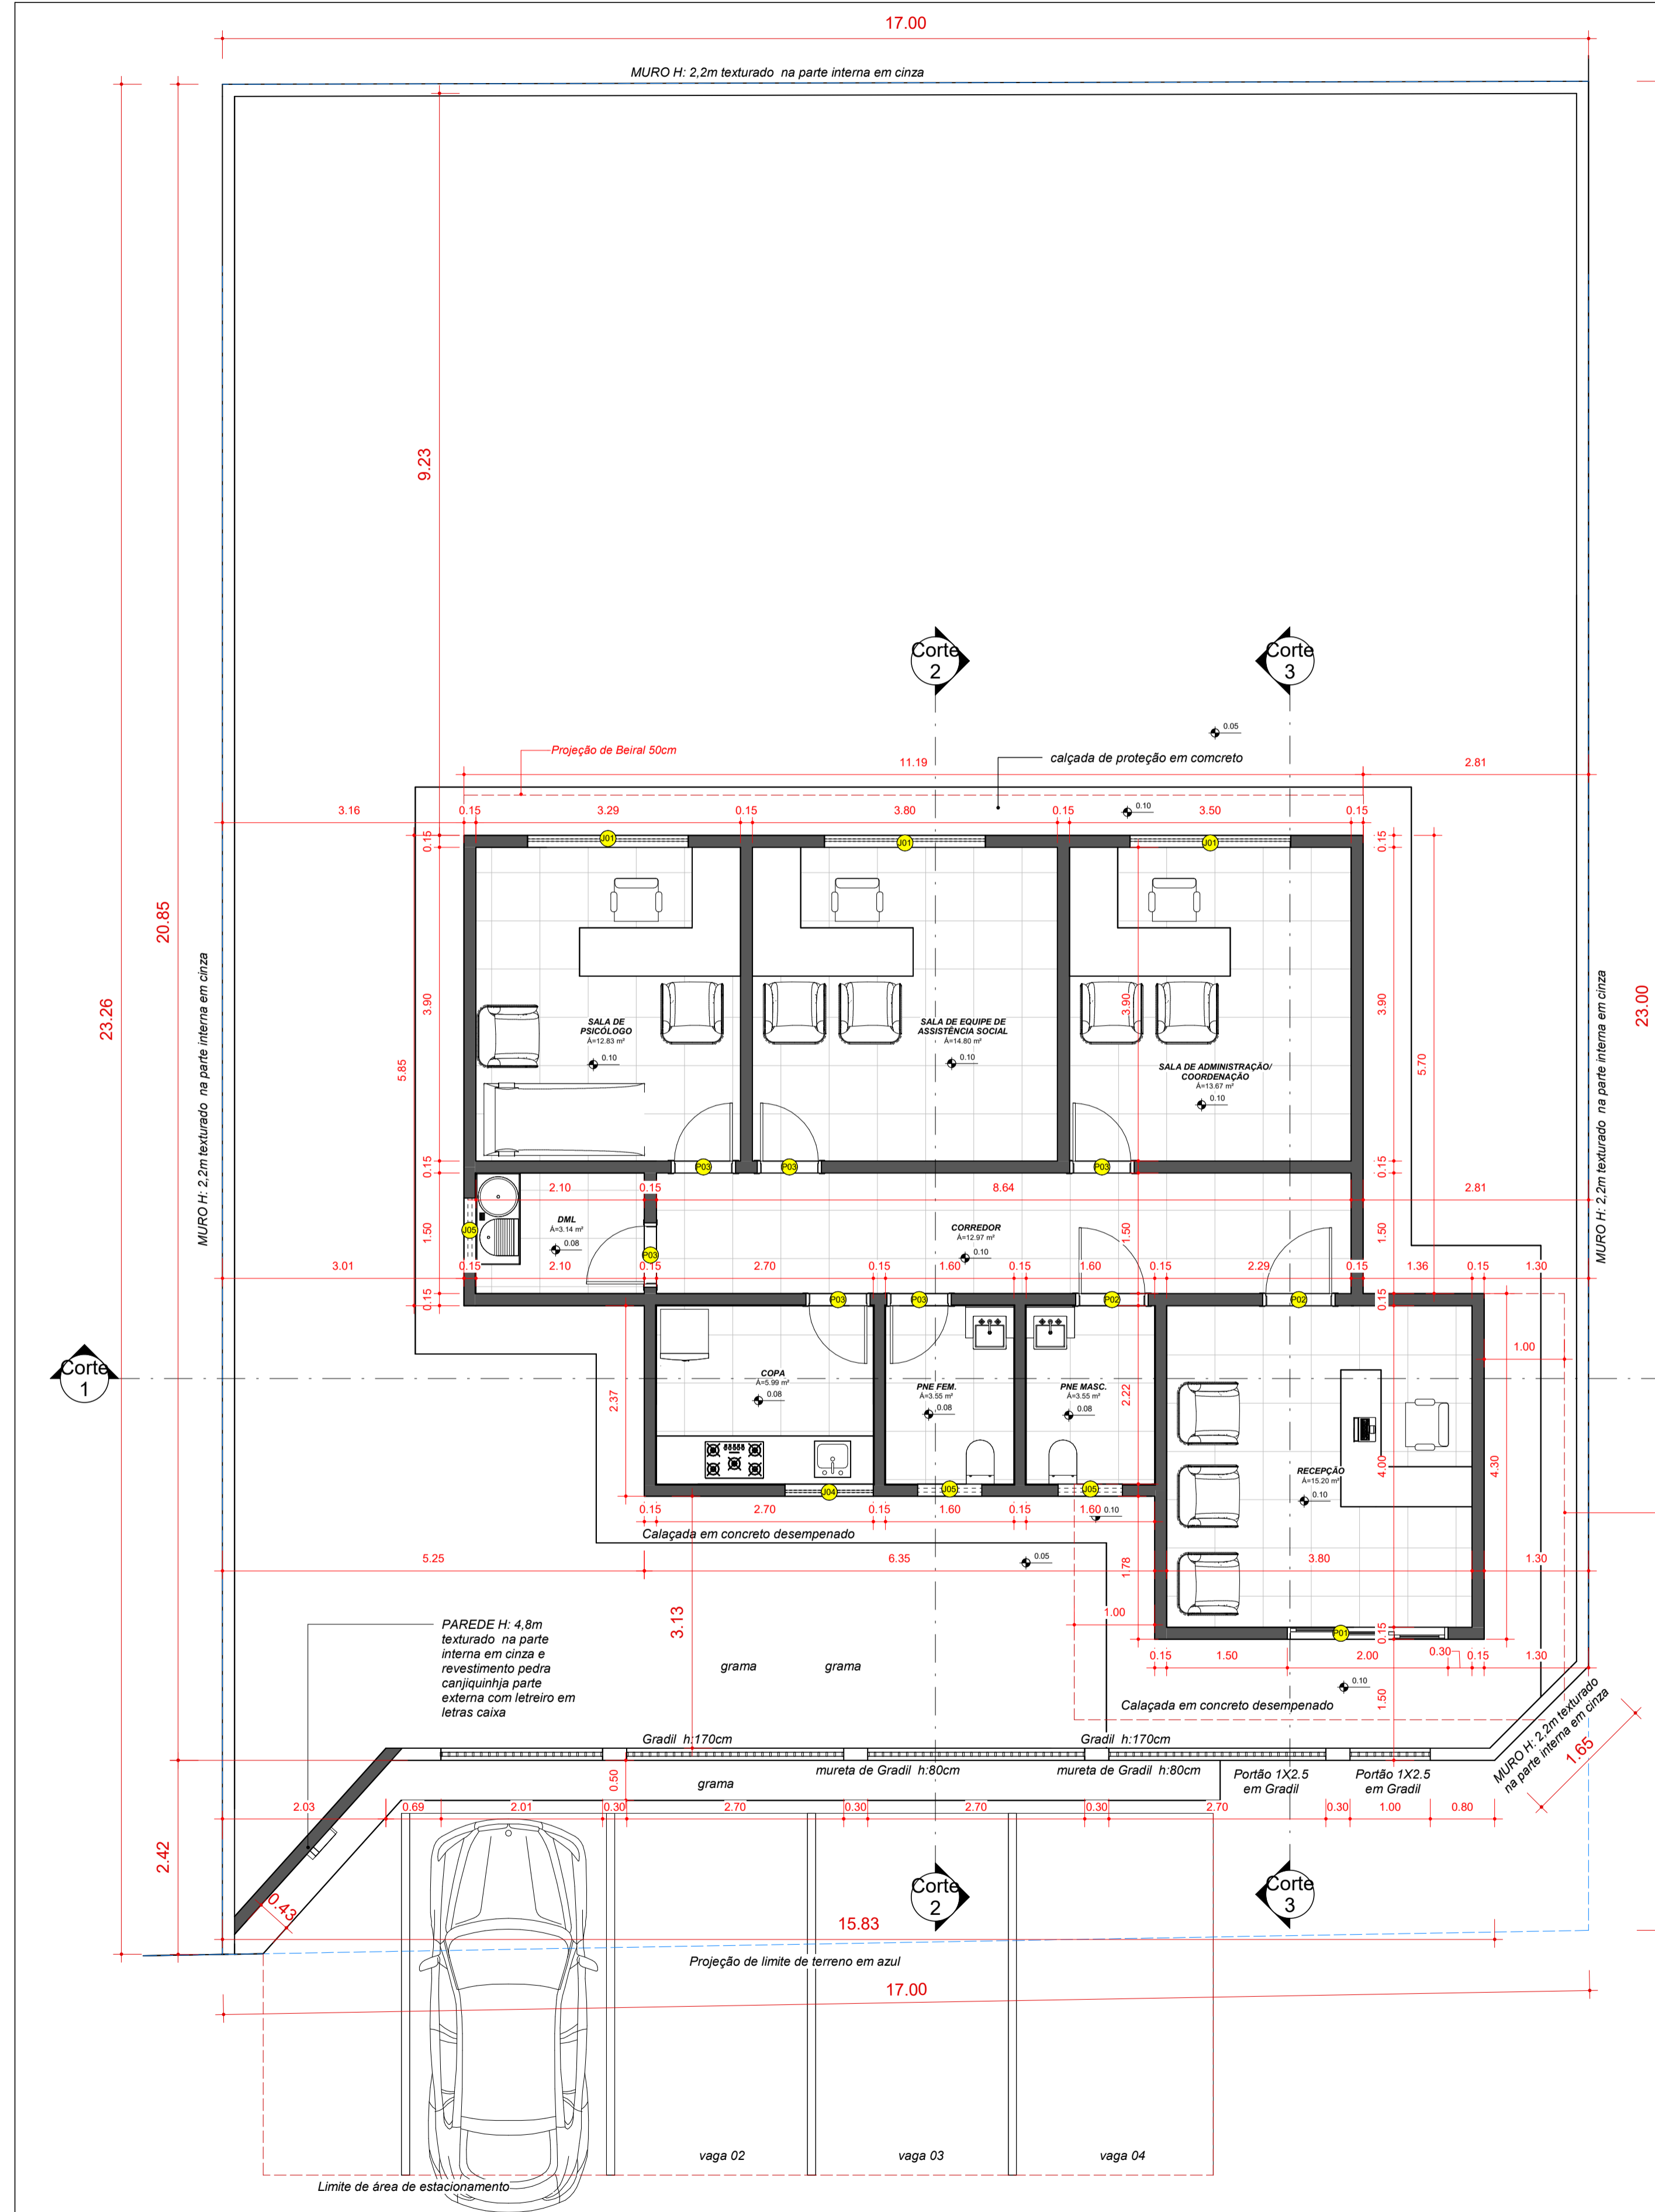

1 1\_Planta Baixa  
1 : 50

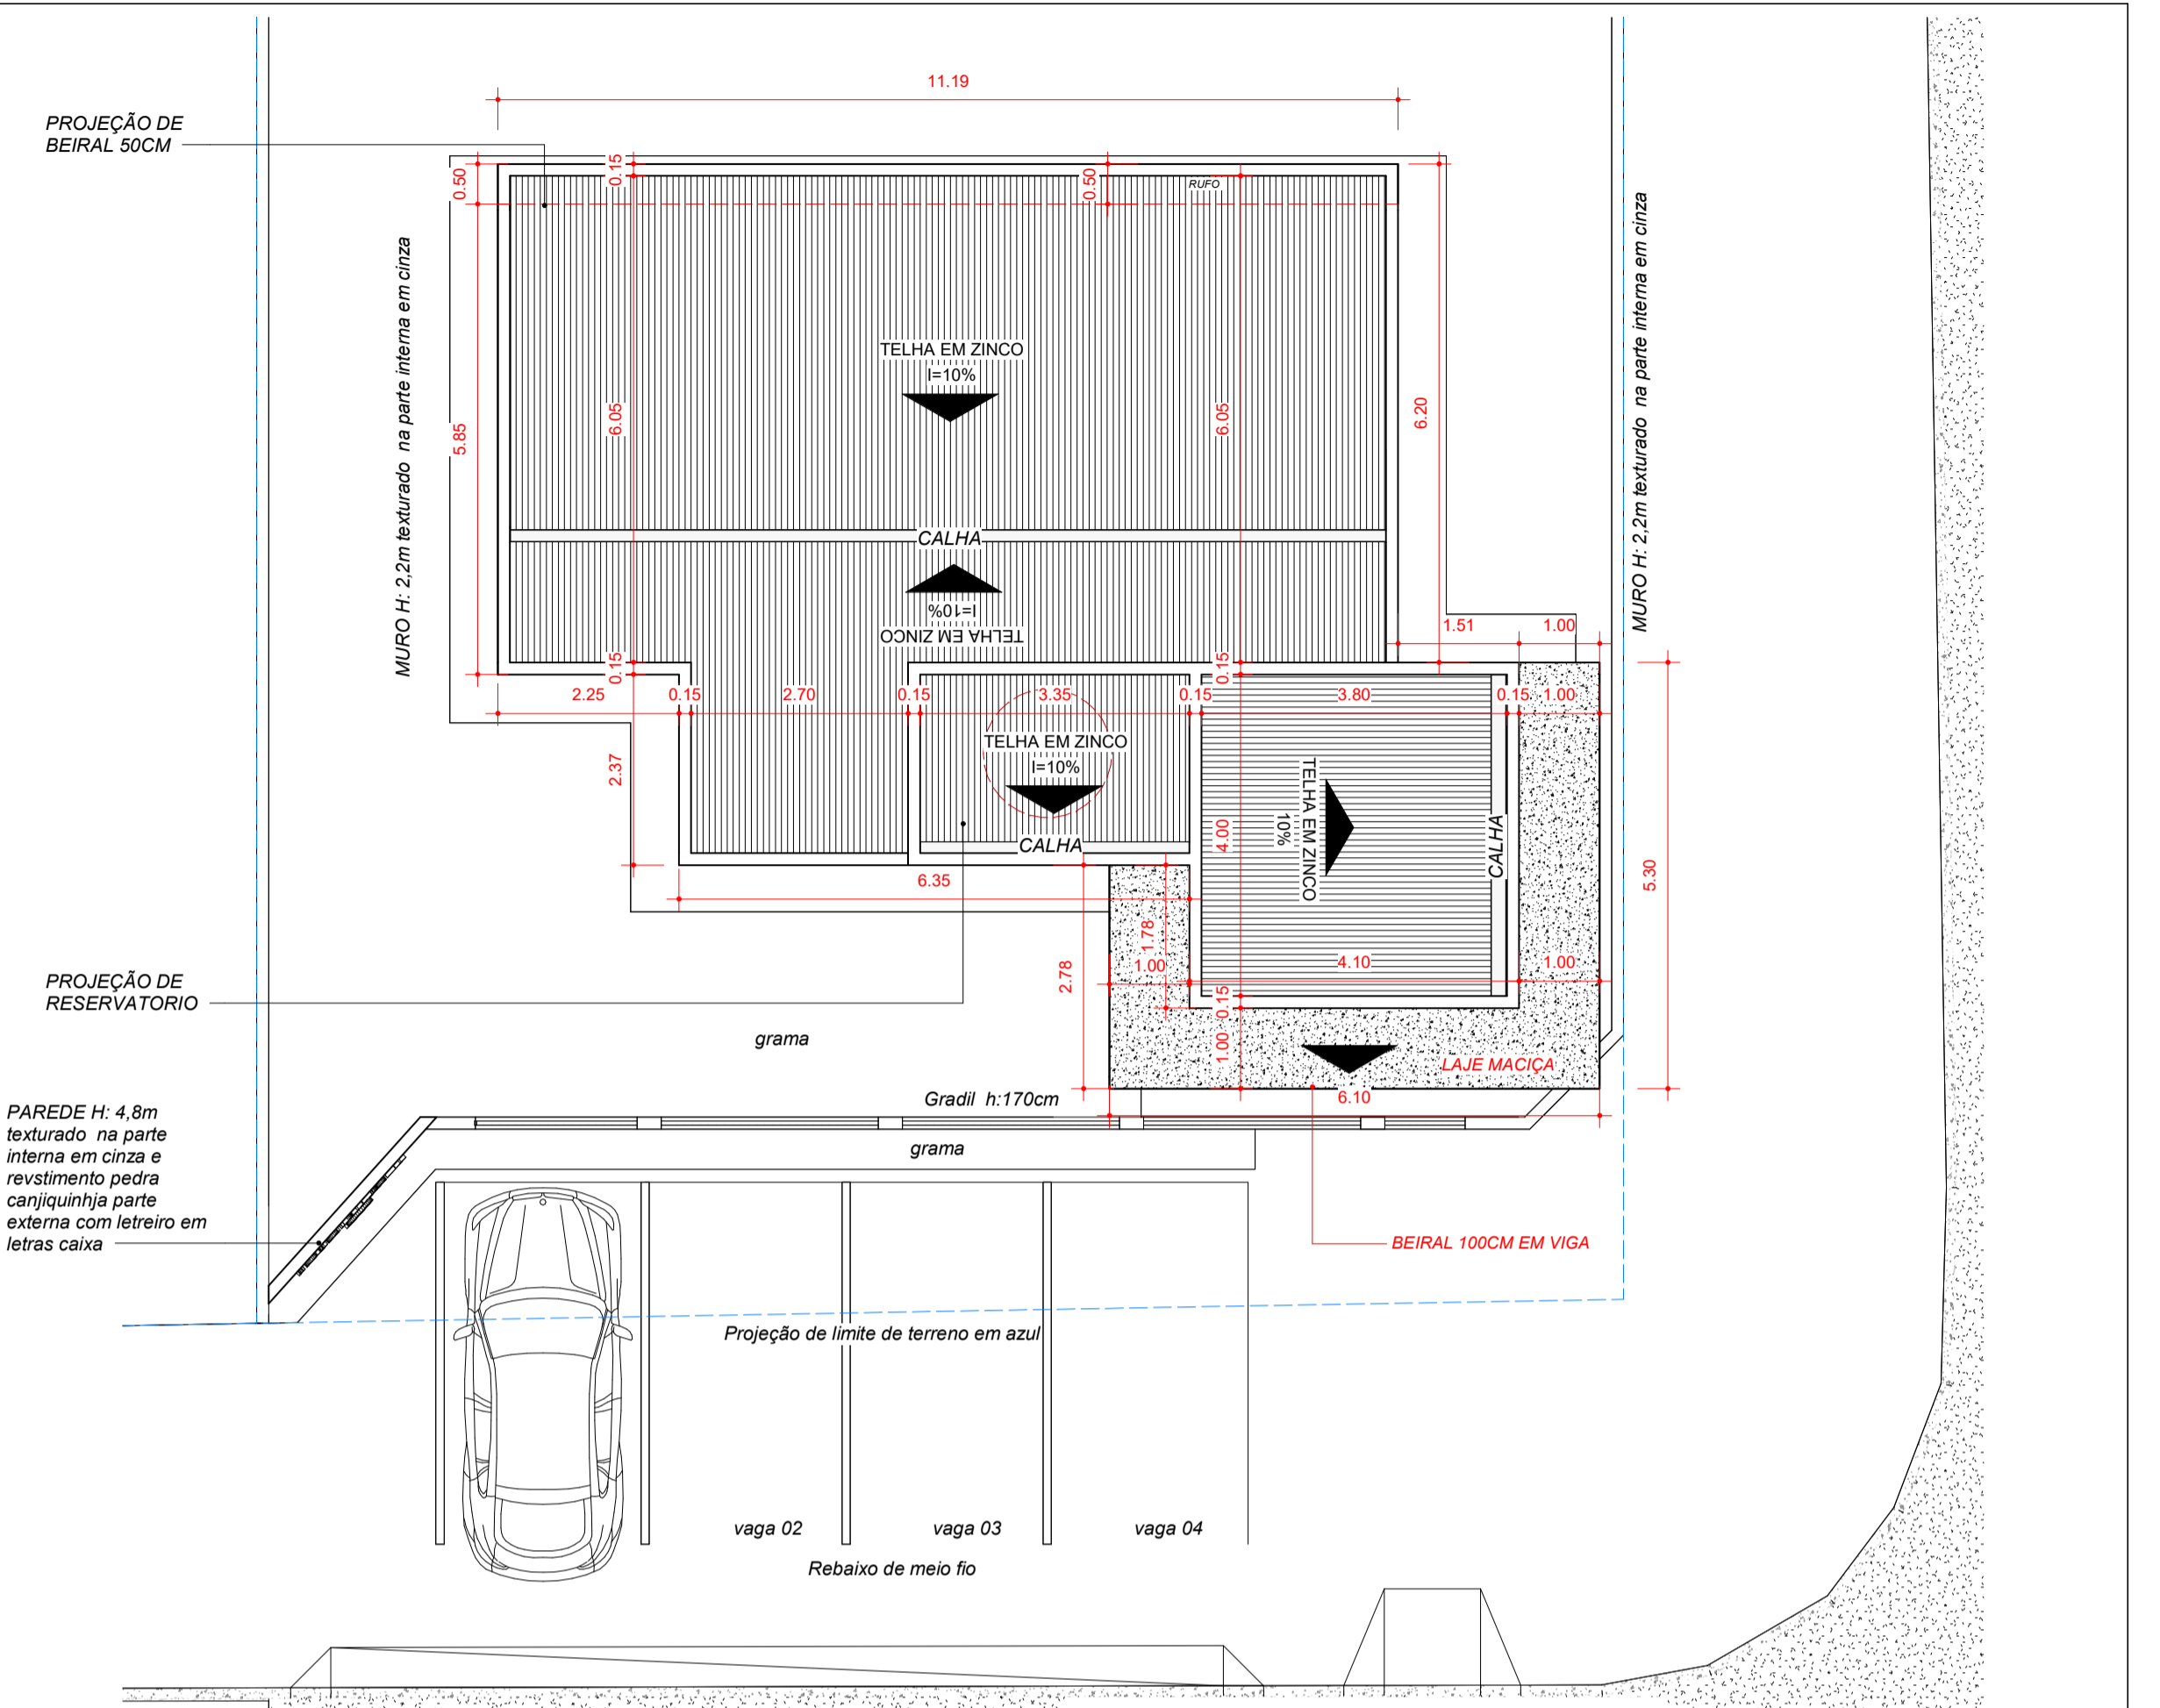

2 3\_Planta de Cobertura  
1 : 75

**Tabela de porta**

Modelo	Altura	Largura	Contagem	Descrição
P01	2.40	2.80	1	
P02	2.10	0.90	2	
P03	2.10	0.80	6	
Total geral: 9				

**Tabela de janela**

Modelo	Altura	Largura	Altura do peitoril	Contagem	Descrição
J01	1.00	2.00	1.10	3	VIDRO INCOLOR / CORRER
J04	1.00	1.10	1.10	1	
J05	0.50	0.80	1.60	3	
Total geral: 7					

APROVAÇÃO: **ARQUITETURA**

64 99244-9977  
AV. INDEPENDÊNCIA QD. 06 LT. 12  
SETOR CIDADADE VELHA  
SANCLERLÂNDIA-GO

**PROJETO CREAS**

ENDEREÇO: Av x, esq. com Rua 08, quadra ZB, setor planalto-SANCLERLÂNDIA-GO

PROPRIETÁRIO: MUNICÍPIO DE SANCLERLÂNDIA  
CNPJ: 02.164.804/0001-51

AUTOR DO PROJETO: CARLOS ANDRÉ CALDAS DOS REIS  
ARQUITETO E URBANISTA CAU  
A299908-0

RESPONSÁVEL TÉCNICO:

COORDENADOR DO PROJETO: Verificador

COLABORADORES: Jofre Pereira da Silva CREA : 1018089012D-GO



CONTEÚDO: Planta baixa e Planta de cobertura

RRT Nº 16932970

FOLHA: 2 / 7

CONSTRUIDA: 97.77M<sup>2</sup>

ESCALA: UNIDADE: MDCADA CM

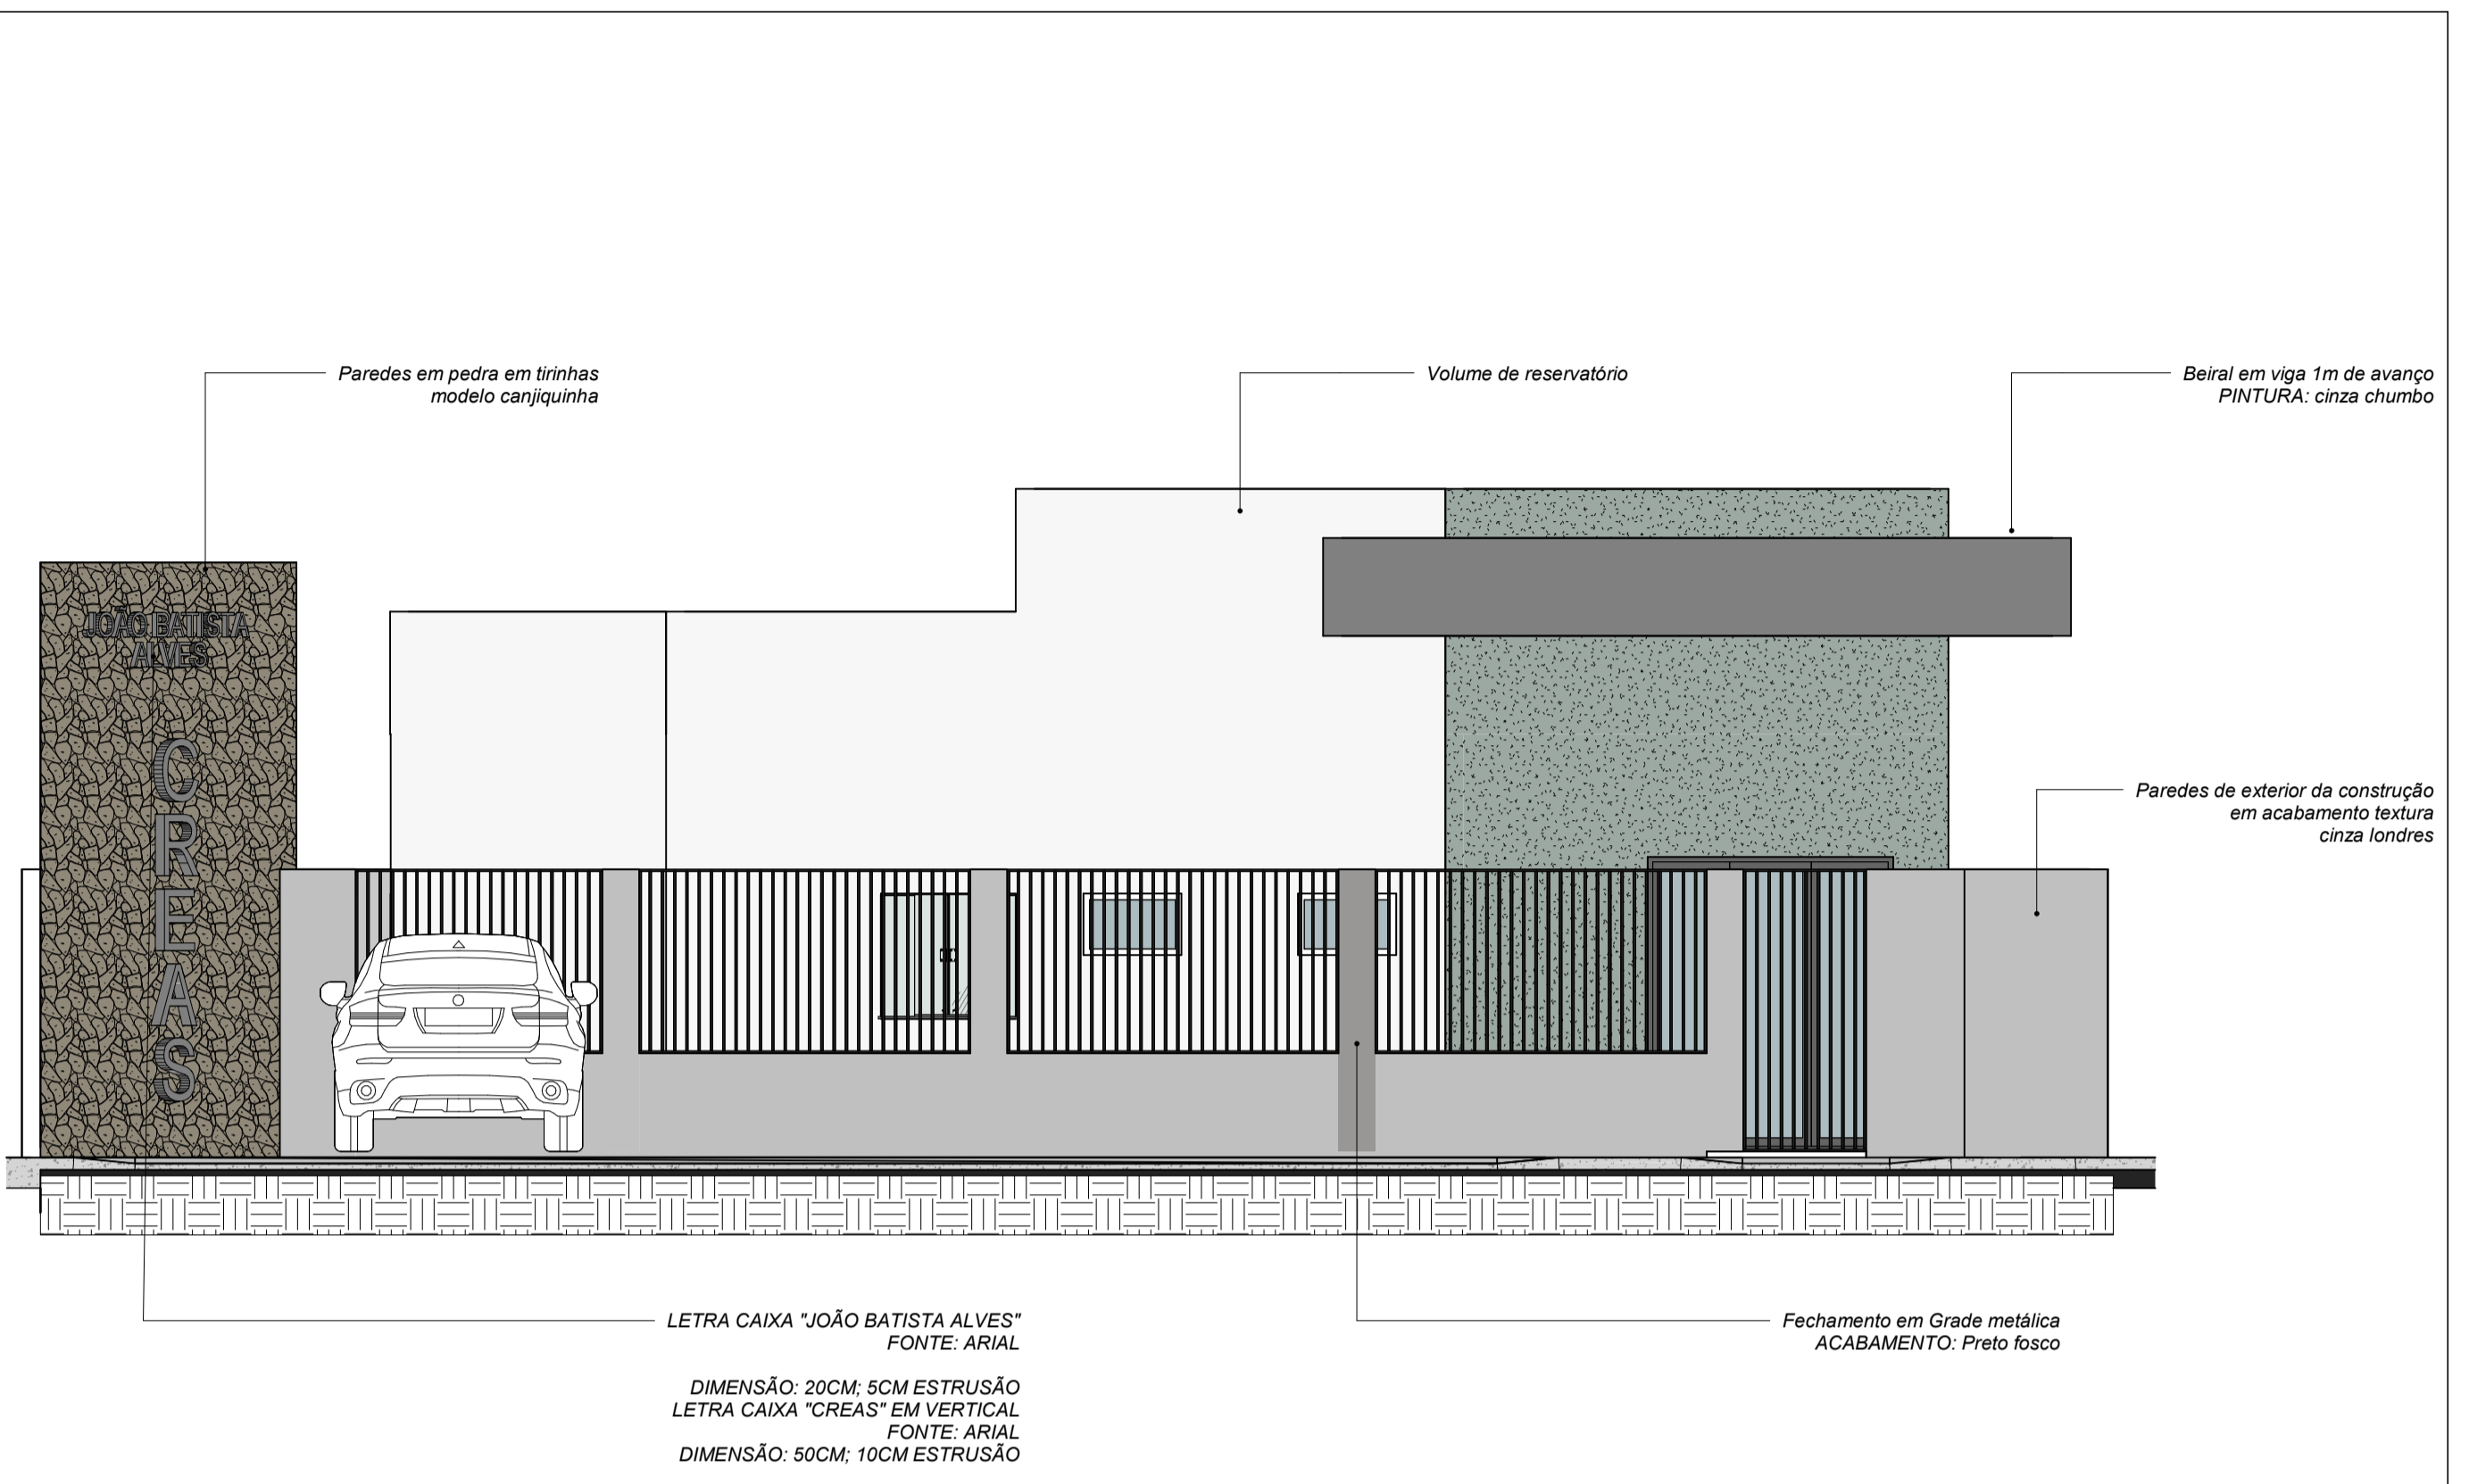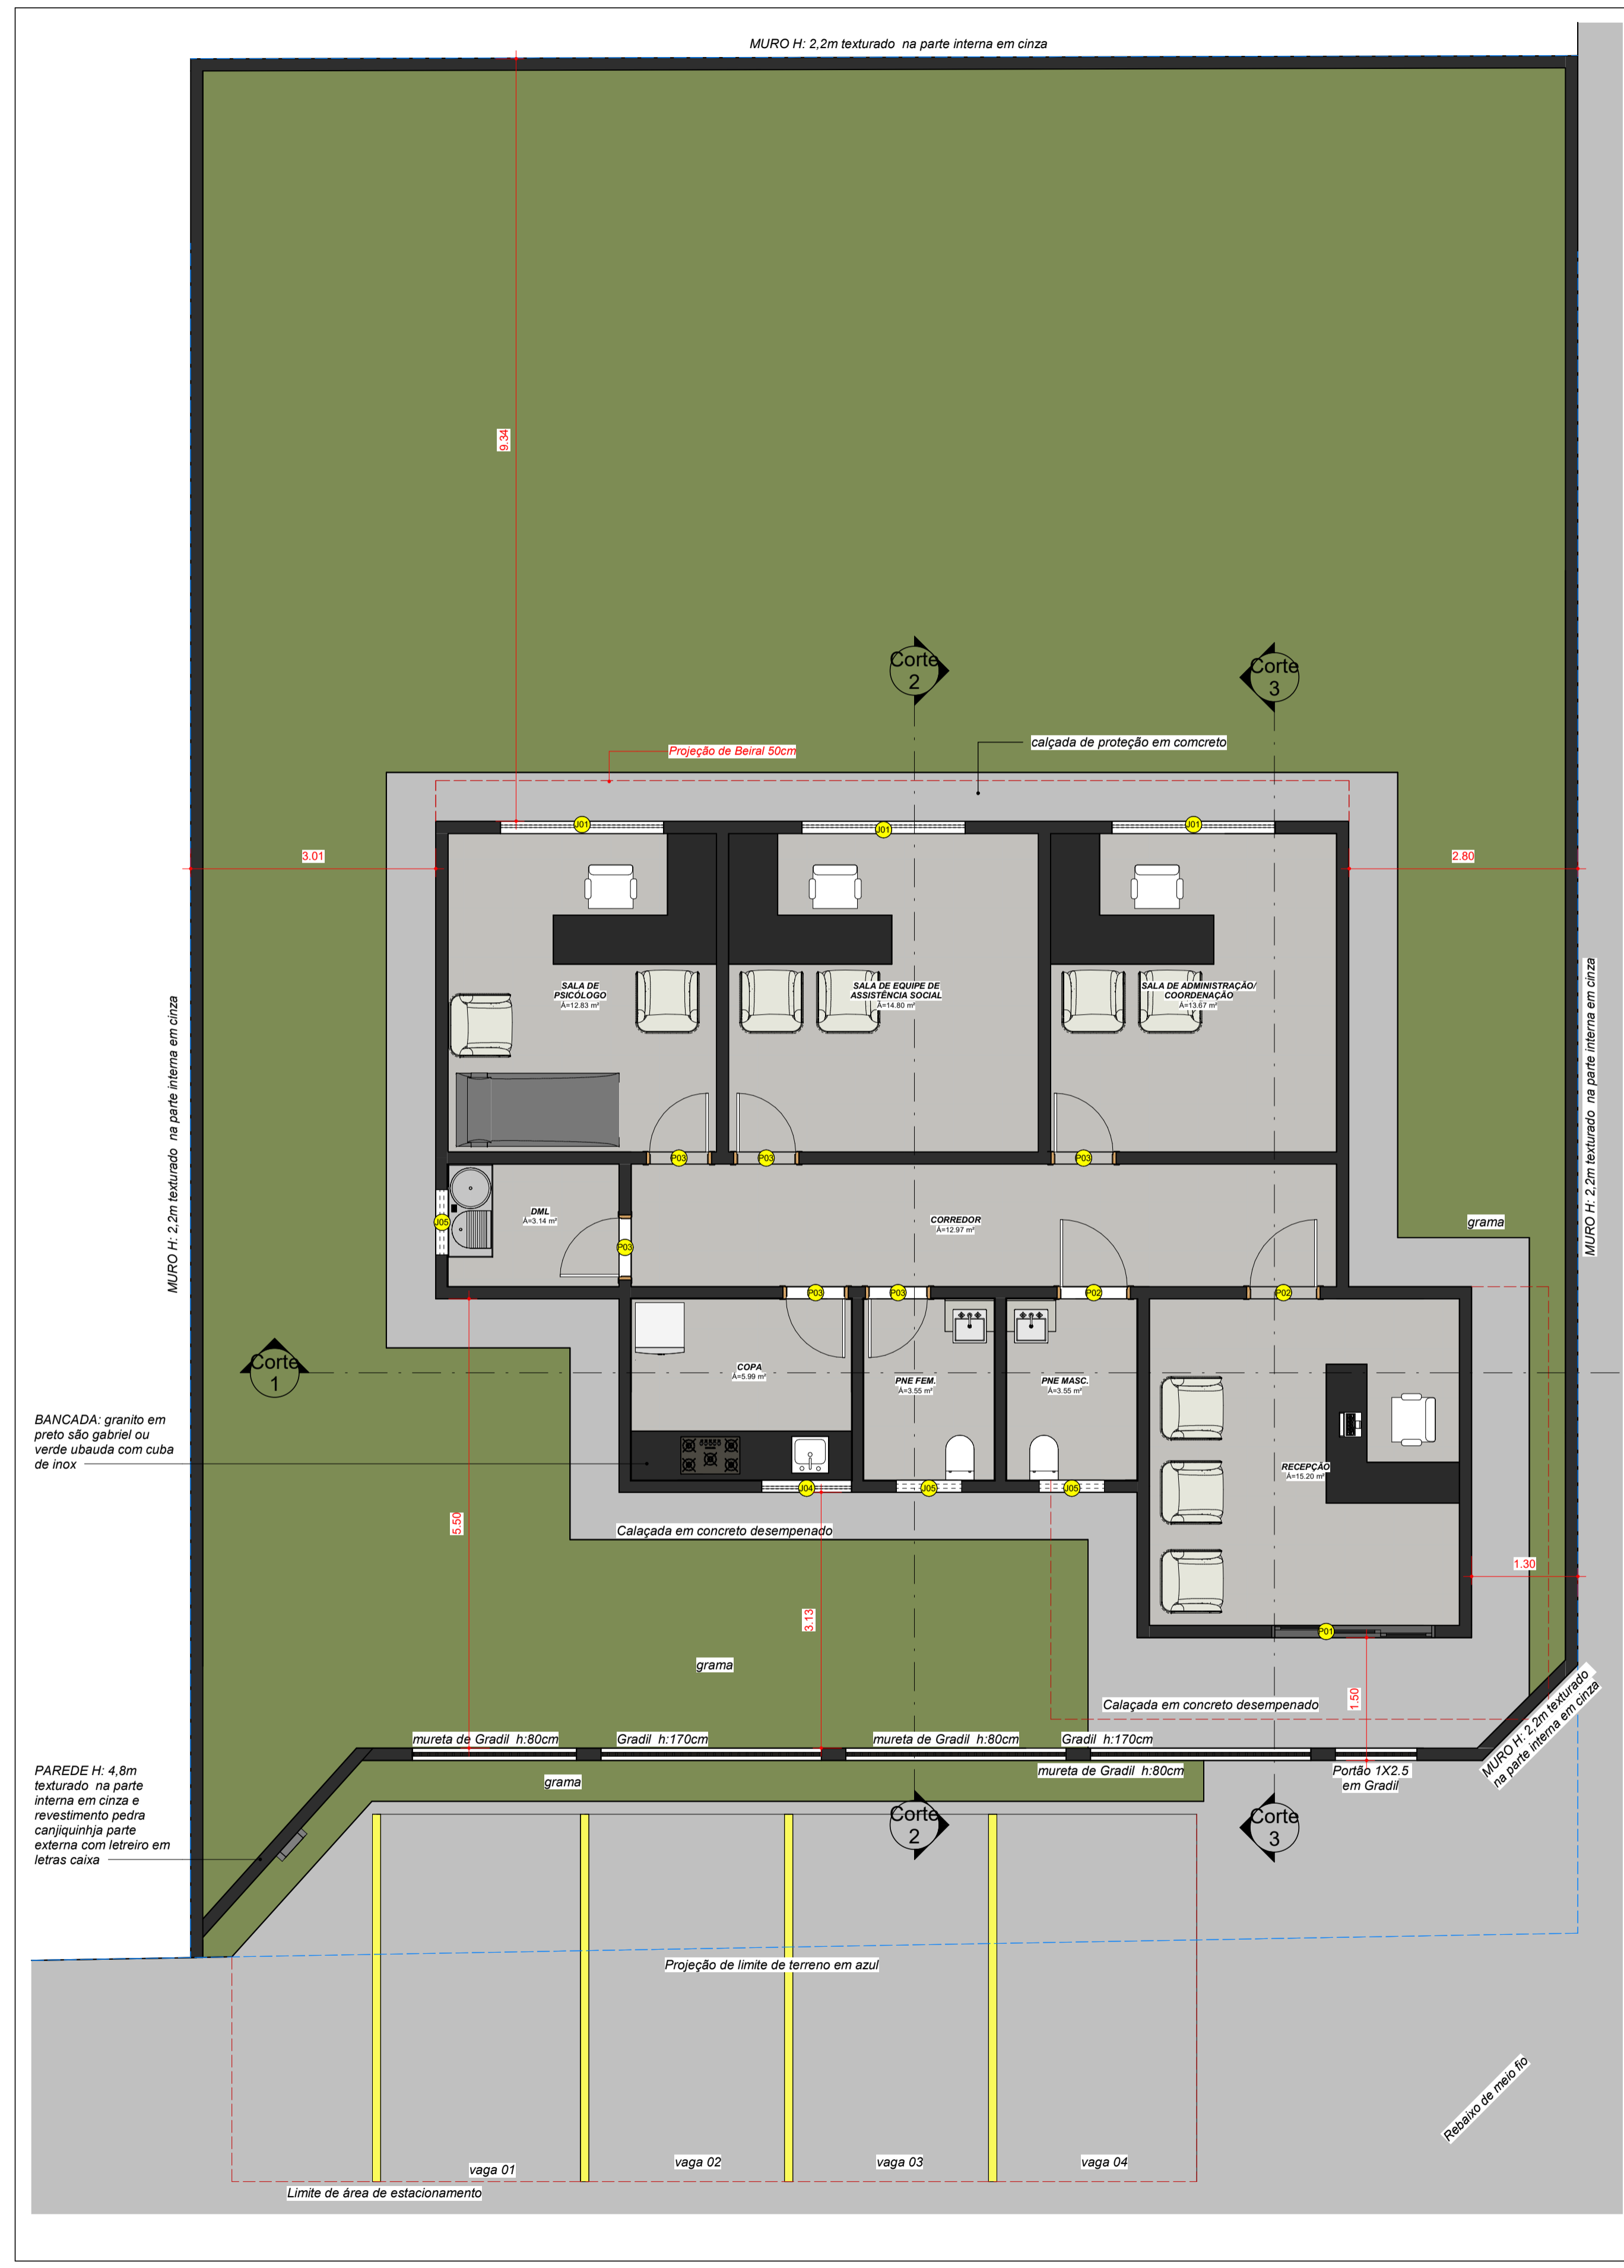

2 Fachada Frontal\_AV.X  
1 : 50



1 2\_Planta Layout  
1 : 50

APROVAÇÃO:

**ARQUITETURA**

64 99244-9977  
AV. INDEPENDÊNCIA QD. 06 LT. 12  
SETOR CIDADADE VELHA  
SANCLERLÂNDIA-GO

**CARLOS CALDAS**  
ARQUITETURA E PROJETOS

**PROJETO CREAS**

ENDERECO: Av x, esq. com Rua 08, quadra ZB, setor planalto-SANCLERLÂNDIA-GO

PROPRIETÁRIO: MUNICIPIO DE SANCLERLÂNDIA  
CNPJ: 02.164.804/0001-51

AUTOR DO PROJETO: CARLOS ANDRÉ CALDAS DOS REIS  
ARQUITETO E URBANISTA CAU  
A299908-0

RESPONSÁVEL TÉCNICO:

COORDENADOR DO PROJETO: Verificador

COLABORADORES: Joffre Pereira da Silva CREA : 1018089012D-GO

CONTEUDO: Planta Layout e Fachada frontal


RRT Nº 16932970

CONSTRUIDA: 97,77M<sup>2</sup>


ESCALA: UNIDADE: MDCADA CM

FOLHA: 3 / 7



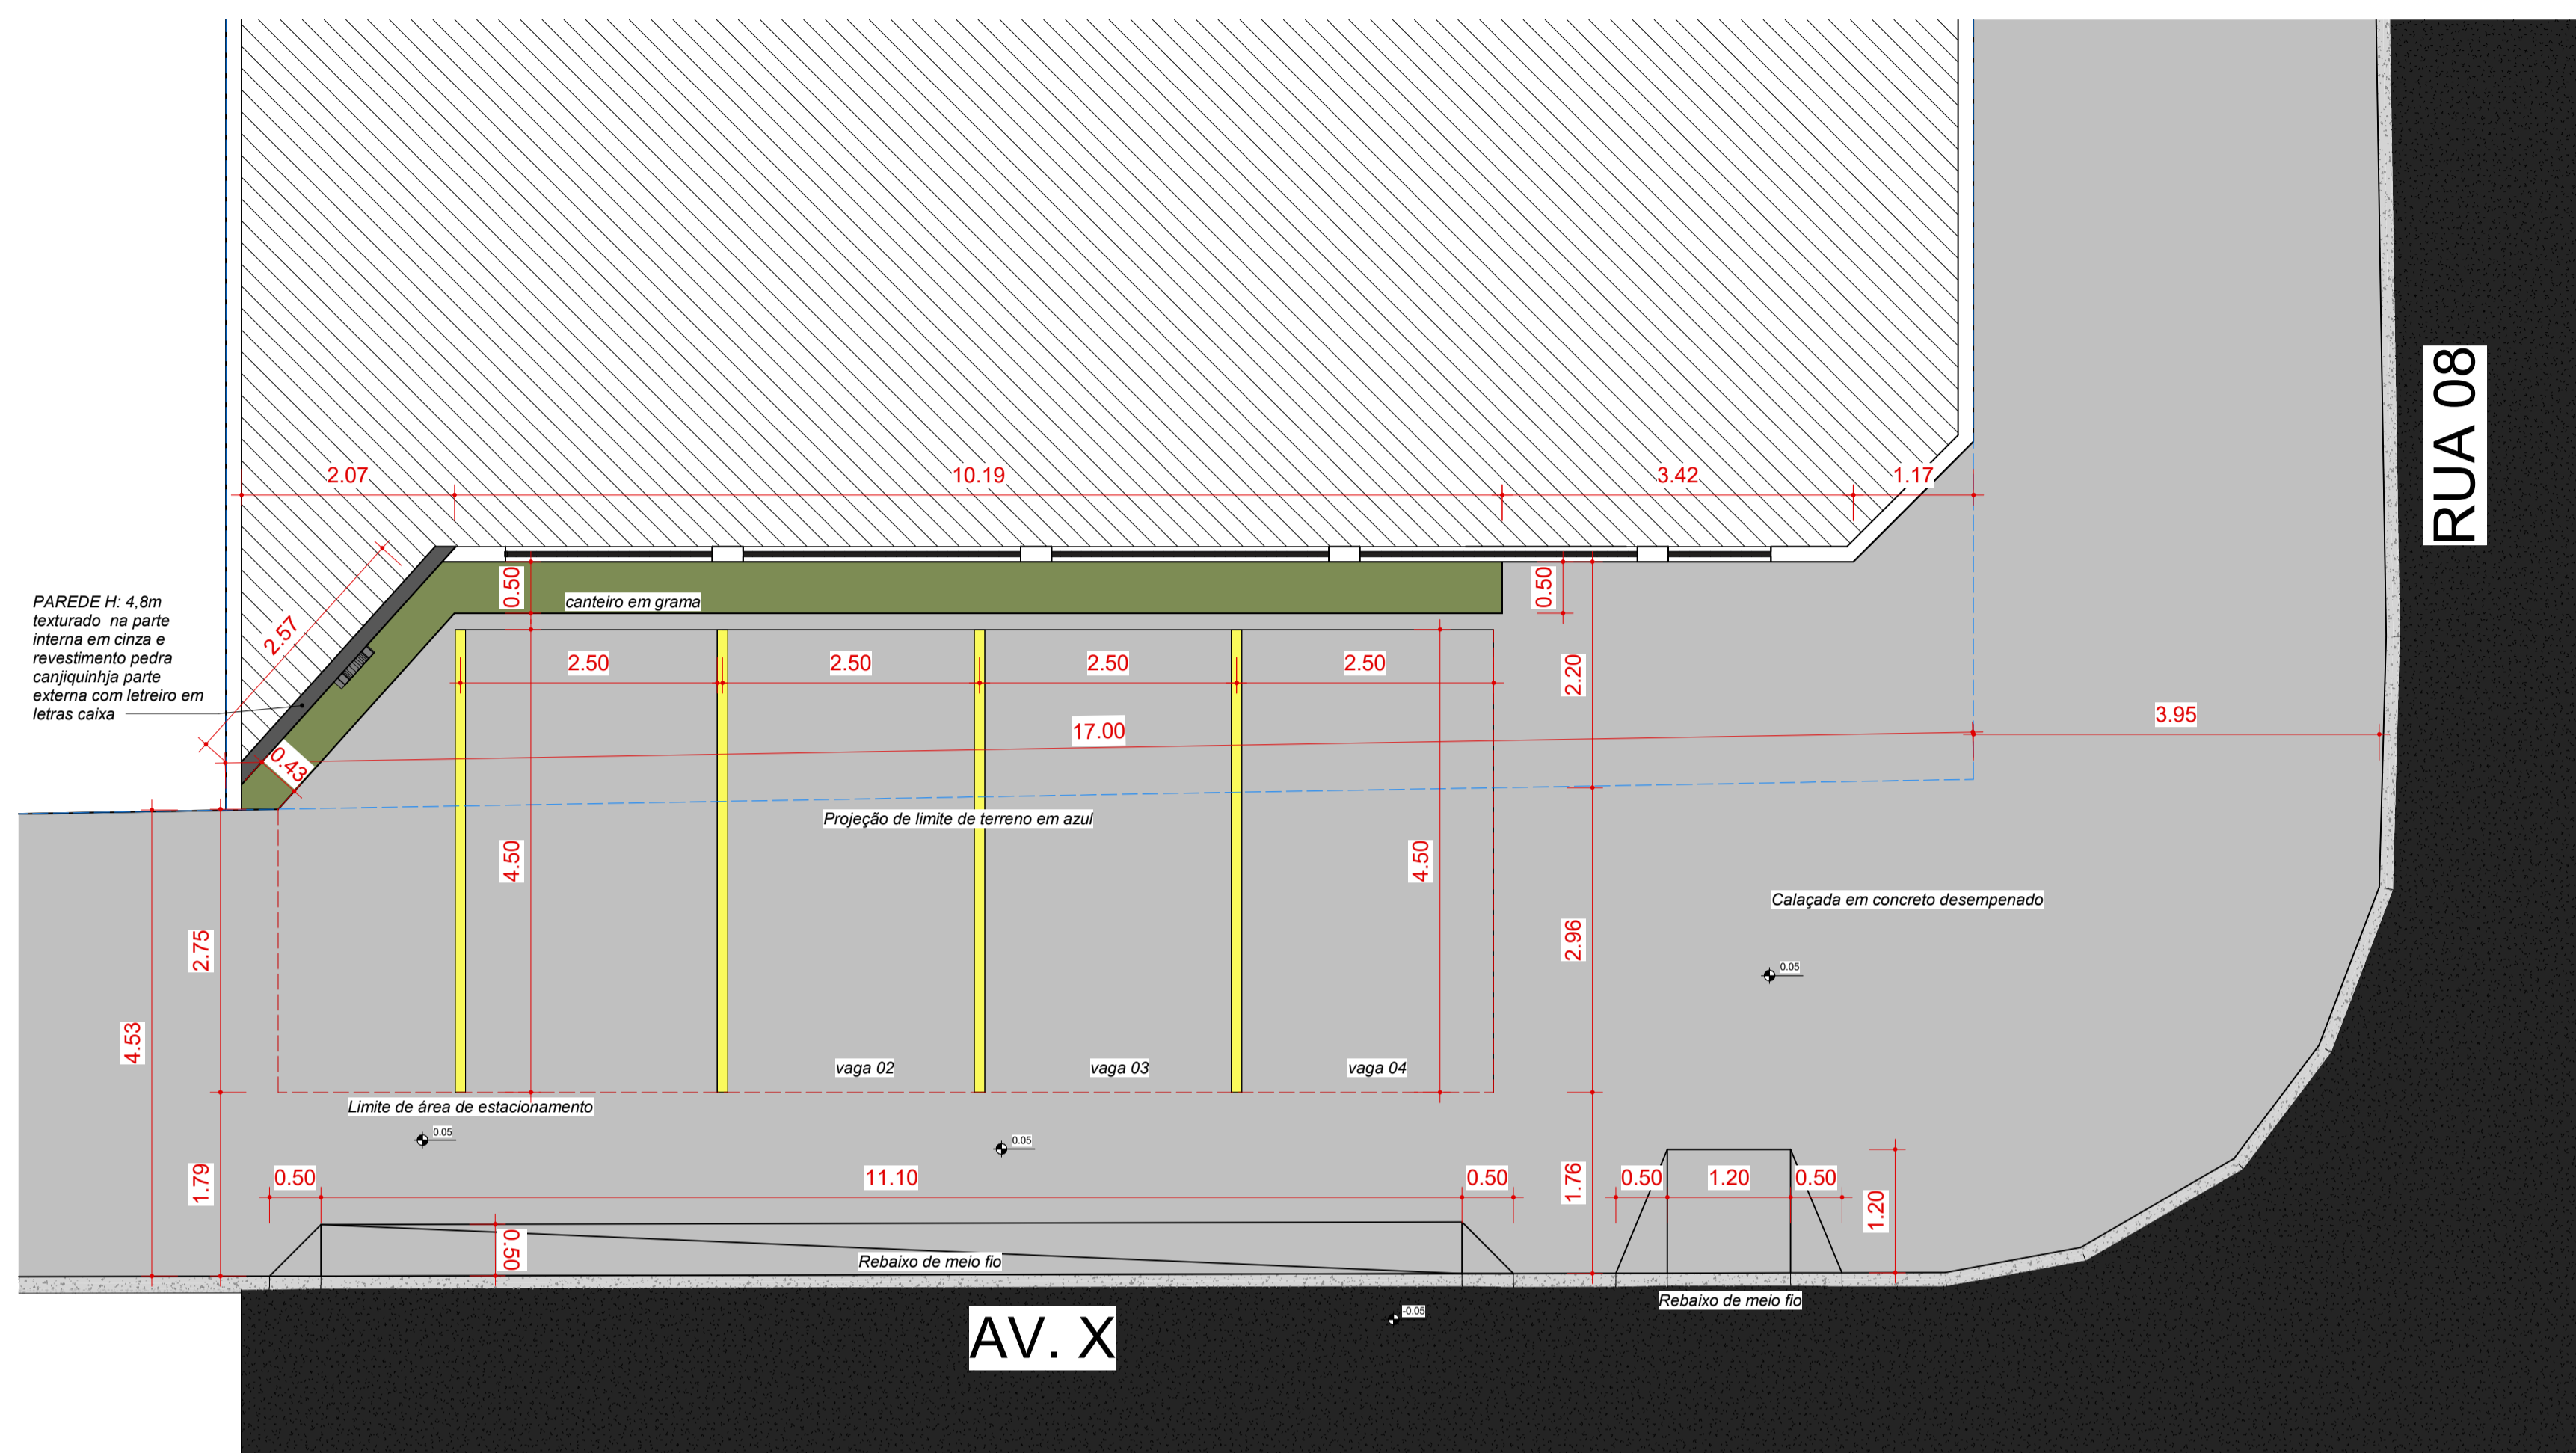

1 5\_Detalhe Calçada  
1:50

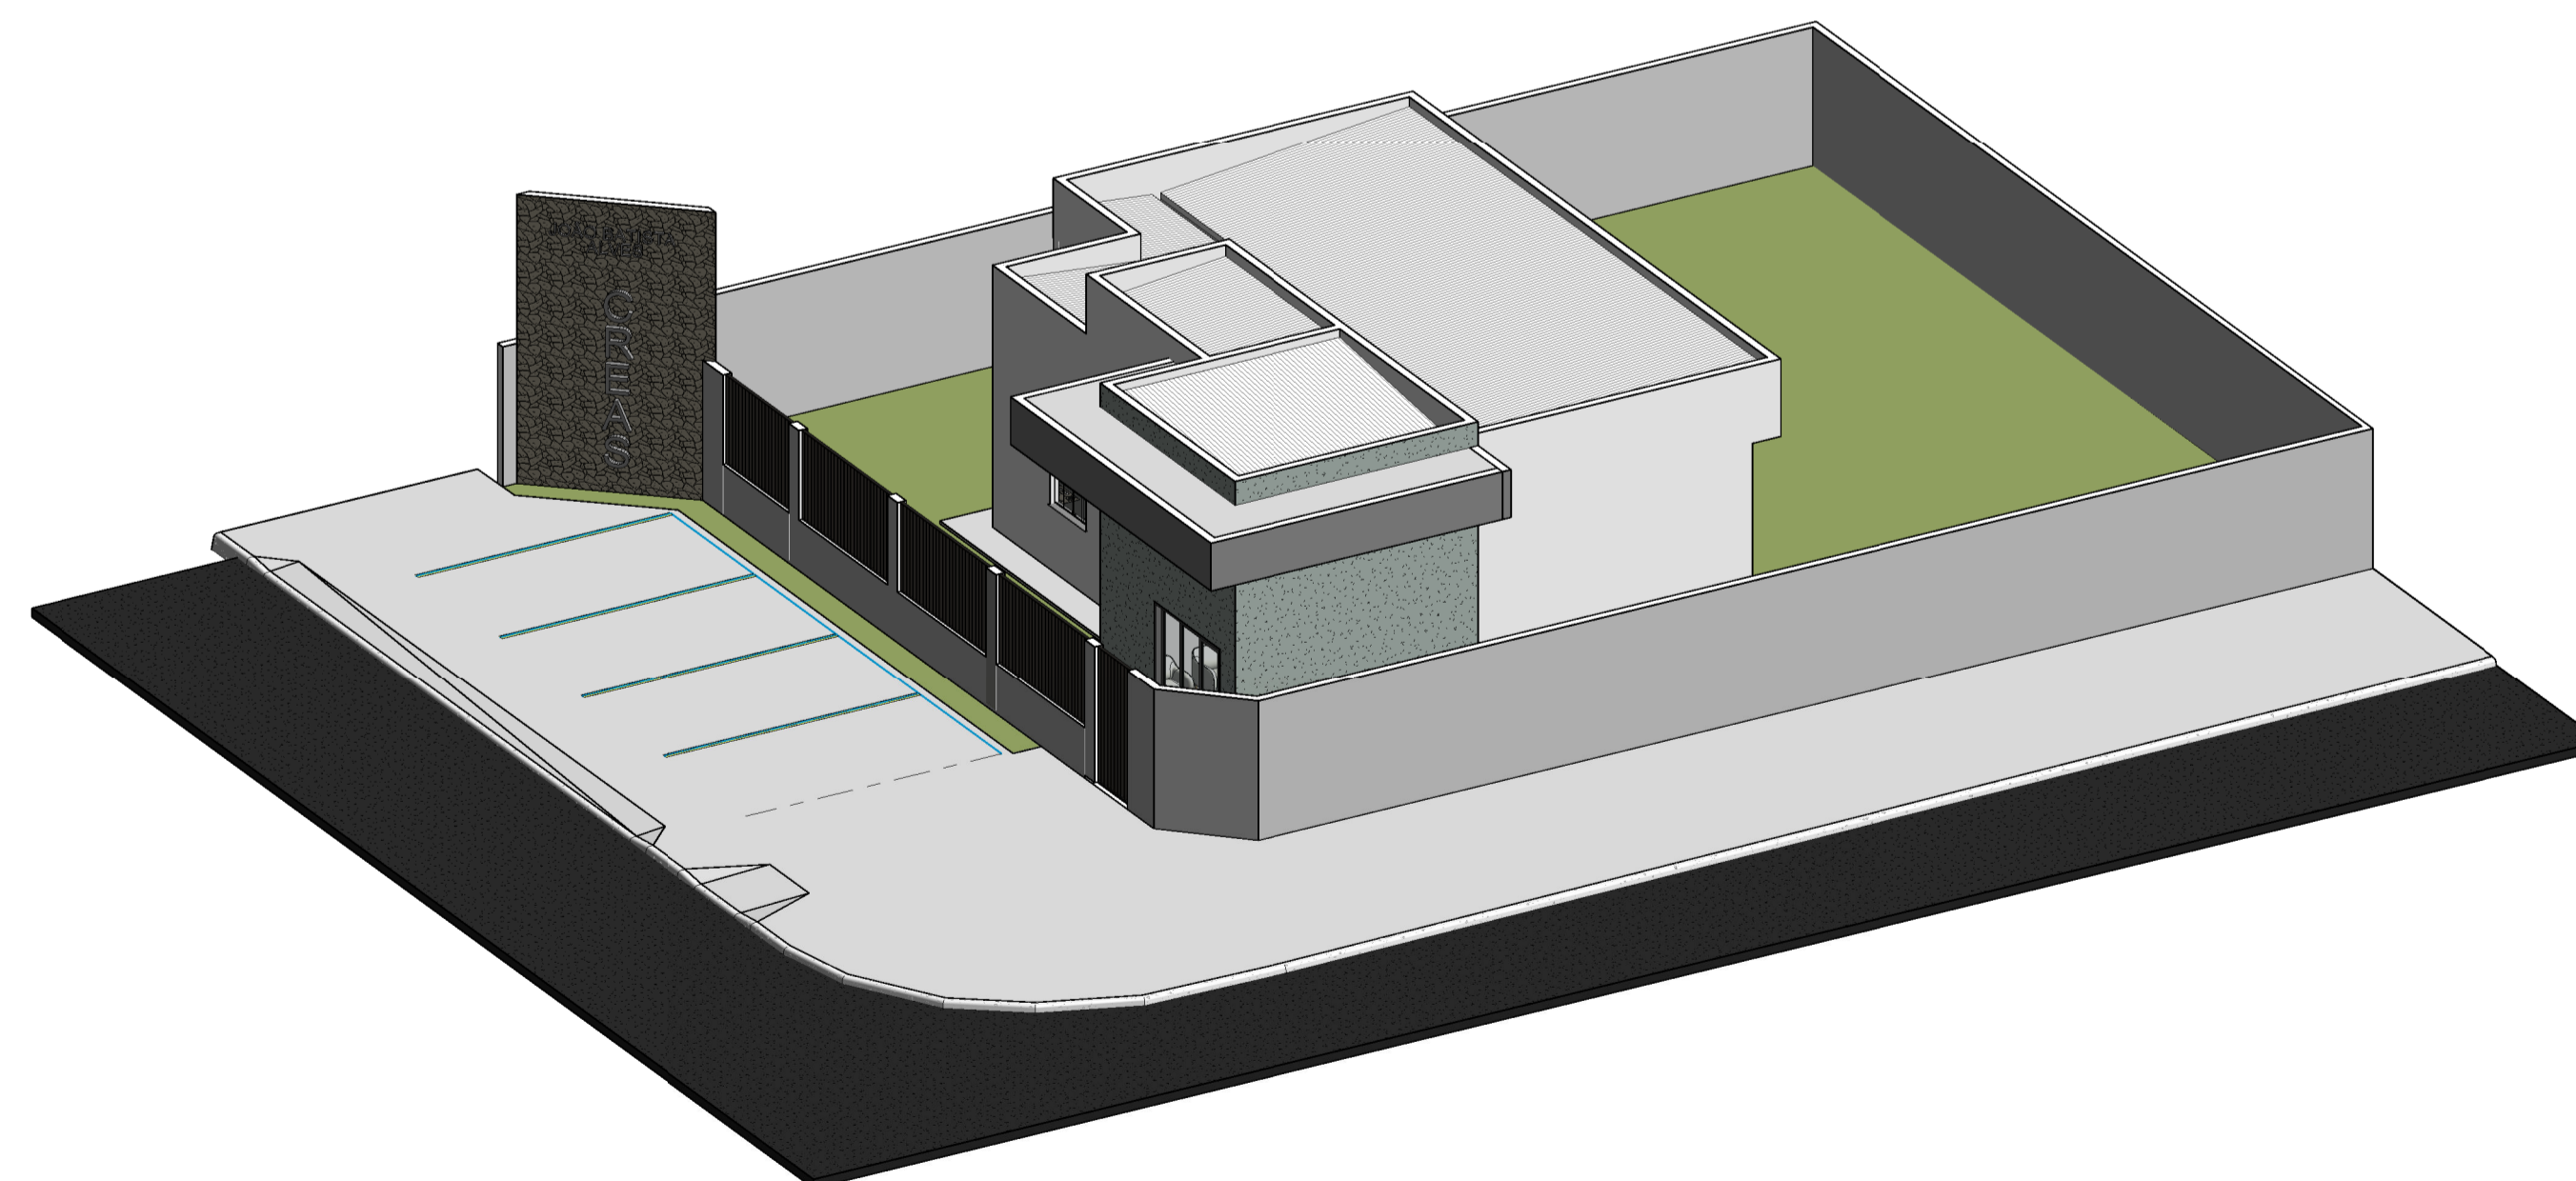

2 PERSPECTIVA 3D 03

APROVAÇÃO: **ARQUITETURA**

**C**

**CARLOS CALDAS**  
ARQUITETURA E PROJETOS

64 99244-9977  
AV. INDEPENDÊNCIA QD. 06 LT. 12  
SETOR CIDADADE VELHA  
SANCLERLÂNDIA-GO

**PROJETO CREAS**

ENDEREÇO: Av x, esq. com Rua 08, quadra ZB, setor planalto-SANCLERLÂNDIA-GO

PROPRIETÁRIO: MUNICÍPIO DE SANCLERLÂNDIA  
CNPJ: 02.164.804/0001-51

AUTOR DO PROJETO: CARLOS ANDRÉ CALDAS DOS REIS  
ARQUITETO E URBANISTA CAU  
A299908-0

RESPONSÁVEL TÉCNICO:

COORDENADOR DO PROJETO: Verificador

COLABORADORES: Joffre Pereira da Silva CREA : 1018089012D-GO


CONTEÚDO: Detalhe de calçada

RRT Nº 16932970


FOLHA: 4 / 7

CONSTRUIDA: 97,77M²

ESCALA: UNIDADE: MDCADA CM

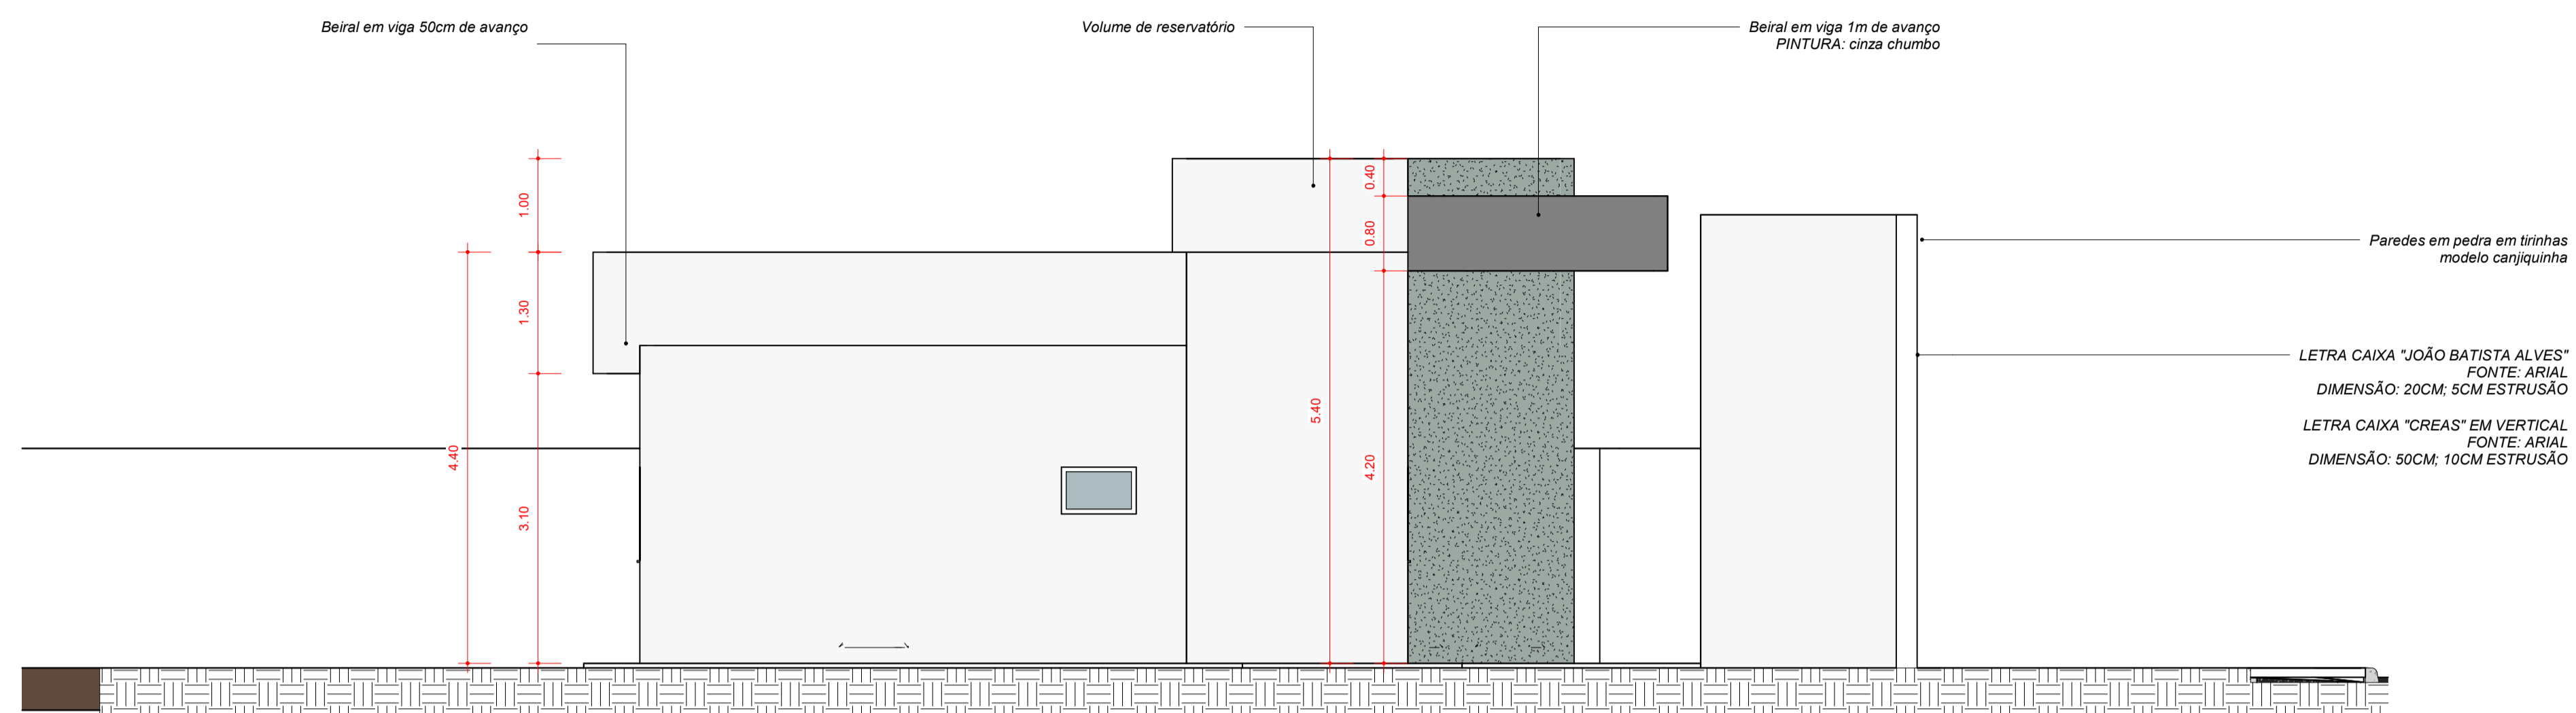

1 Fachada Lateral  
1 : 50

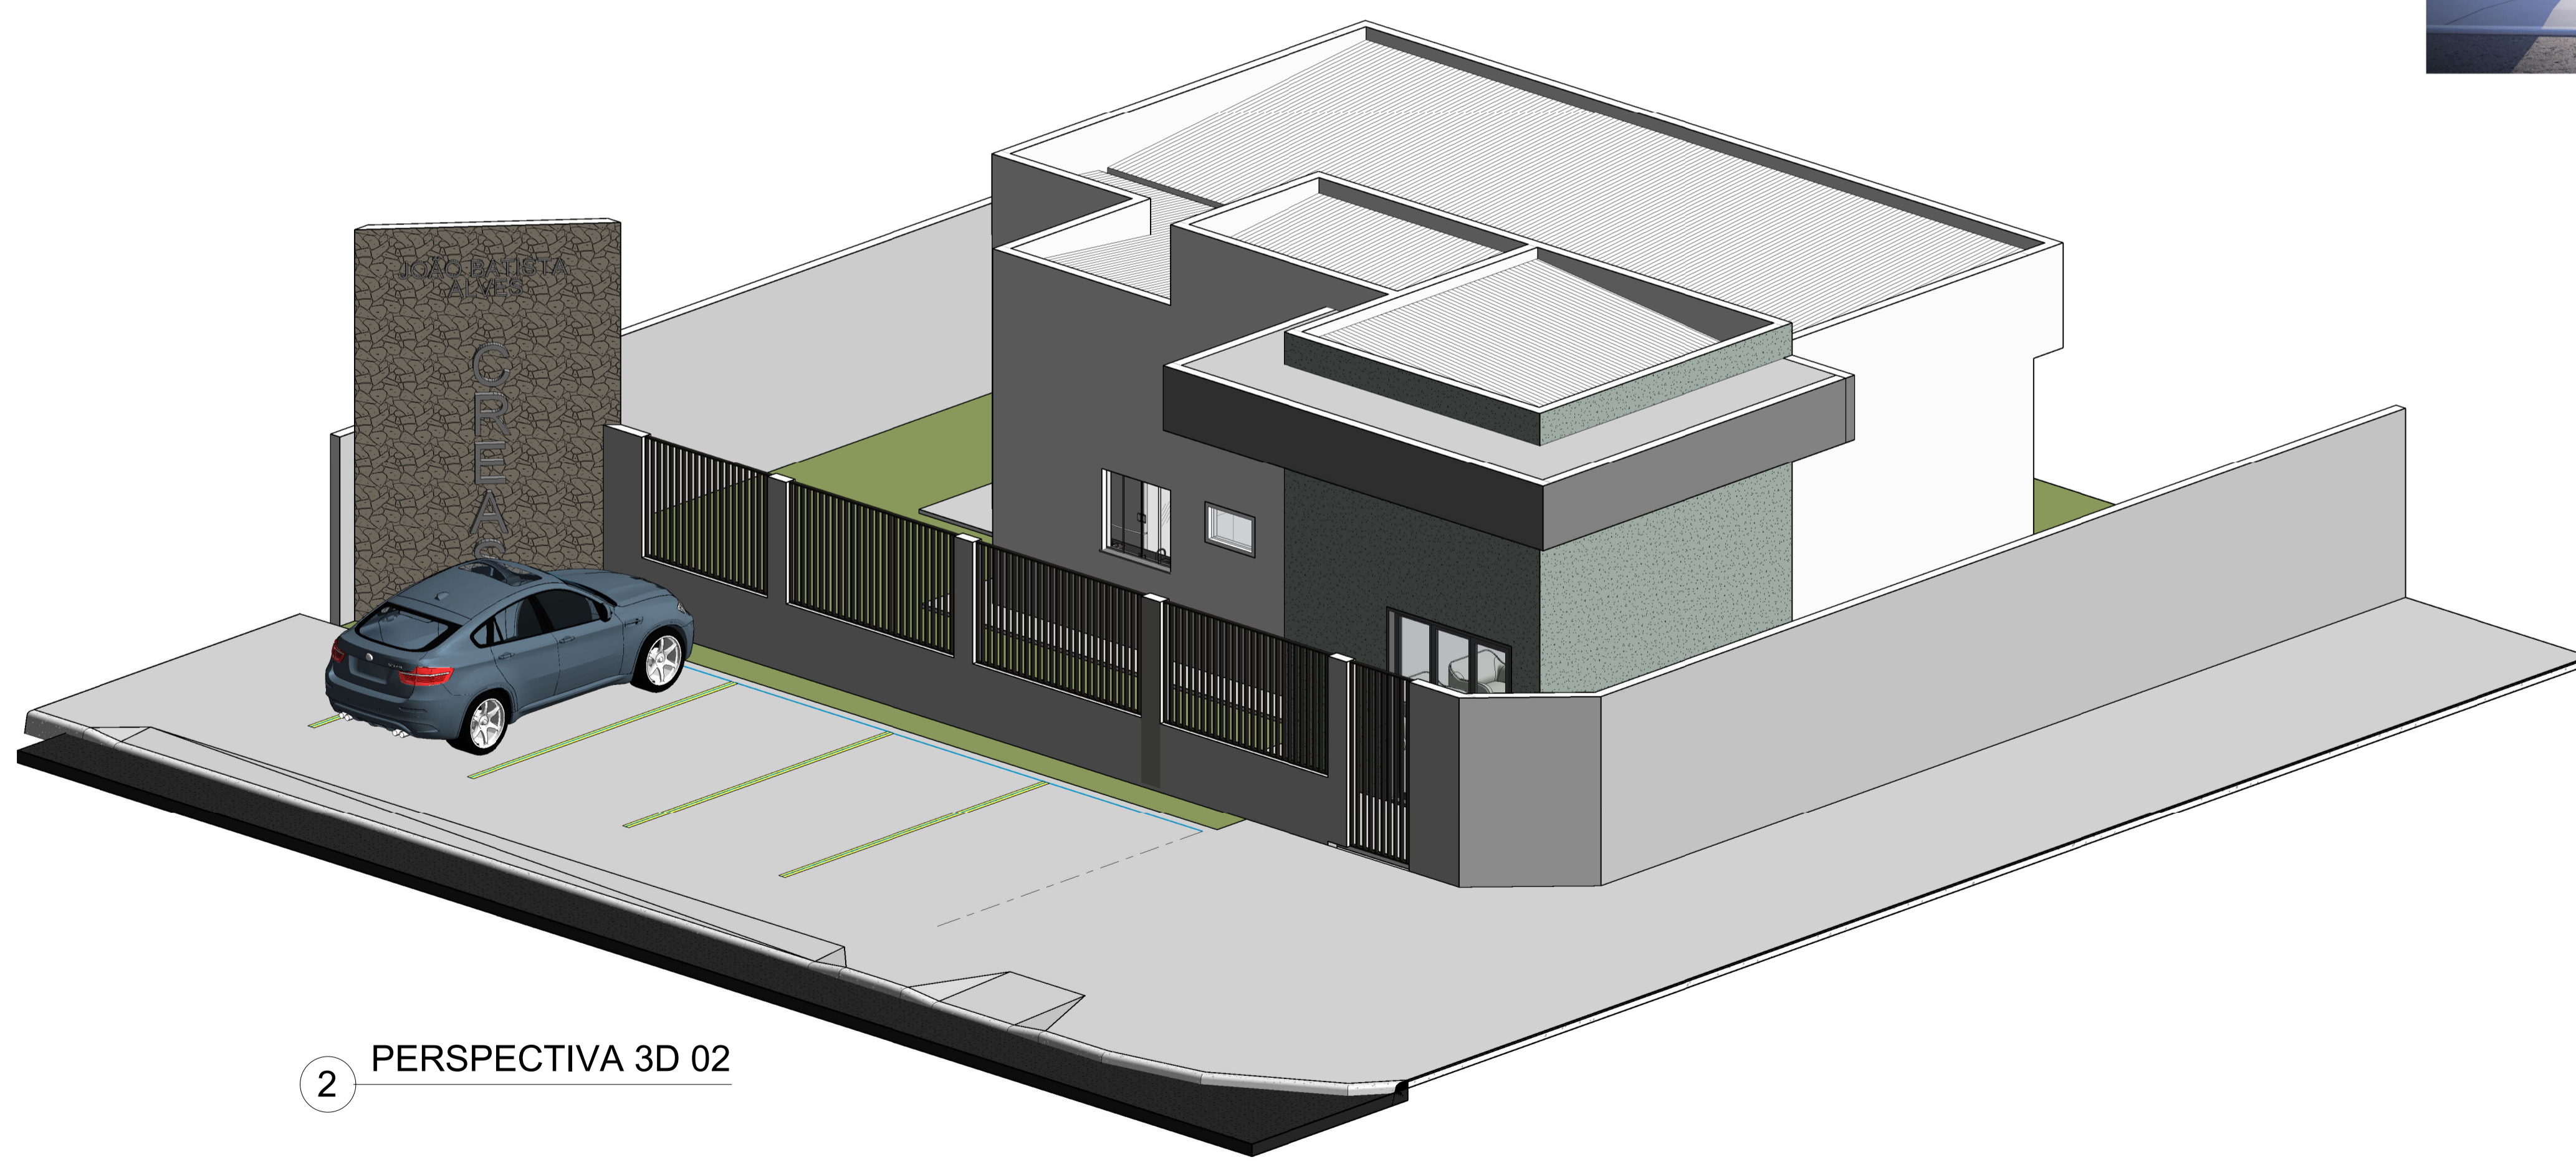

2 PERSPECTIVA 3D 02

APROVAÇÃO: **ARQUITETURA**

64 99244-9977  
AV. INDEPENDÊNCIA QD. 06 LT. 12  
SETOR CIDADADE VELHA  
SANCLERLÂNDIA-GO

**CARLOS CALDAS**  
ARQUITETURA E PROJETOS

**PROJETO CREAS**

ENDEREÇO: Av x, esq. com Rua 08, quadra ZB, setor planalto-SANCLERLÂNDIA-GO

PROPRIETÁRIO: MUNICÍPIO DE SANCLERLÂNDIA  
CNPJ: 02.164.804/0001-51

AUTOR DO PROJETO: CARLOS ANDRÉ CALDAS DOS REIS  
ARQUITETO E URBANISTA CAU  
A299908-0

RESPONSÁVEL TÉCNICO:

COORDENADOR DO PROJETO: Verificador

COLABORADORES: Joffre Pereira da Silva CREA : 1018089012D-GO

CONTEÚDO: Fachada Lateral


RRT Nº 16932970

FOLHA: 5 / 7

CONSTRUÍDA: 97,77M²

ESCALA: UNIDADE: MDCADA CM

2 Corte 1  
1:50

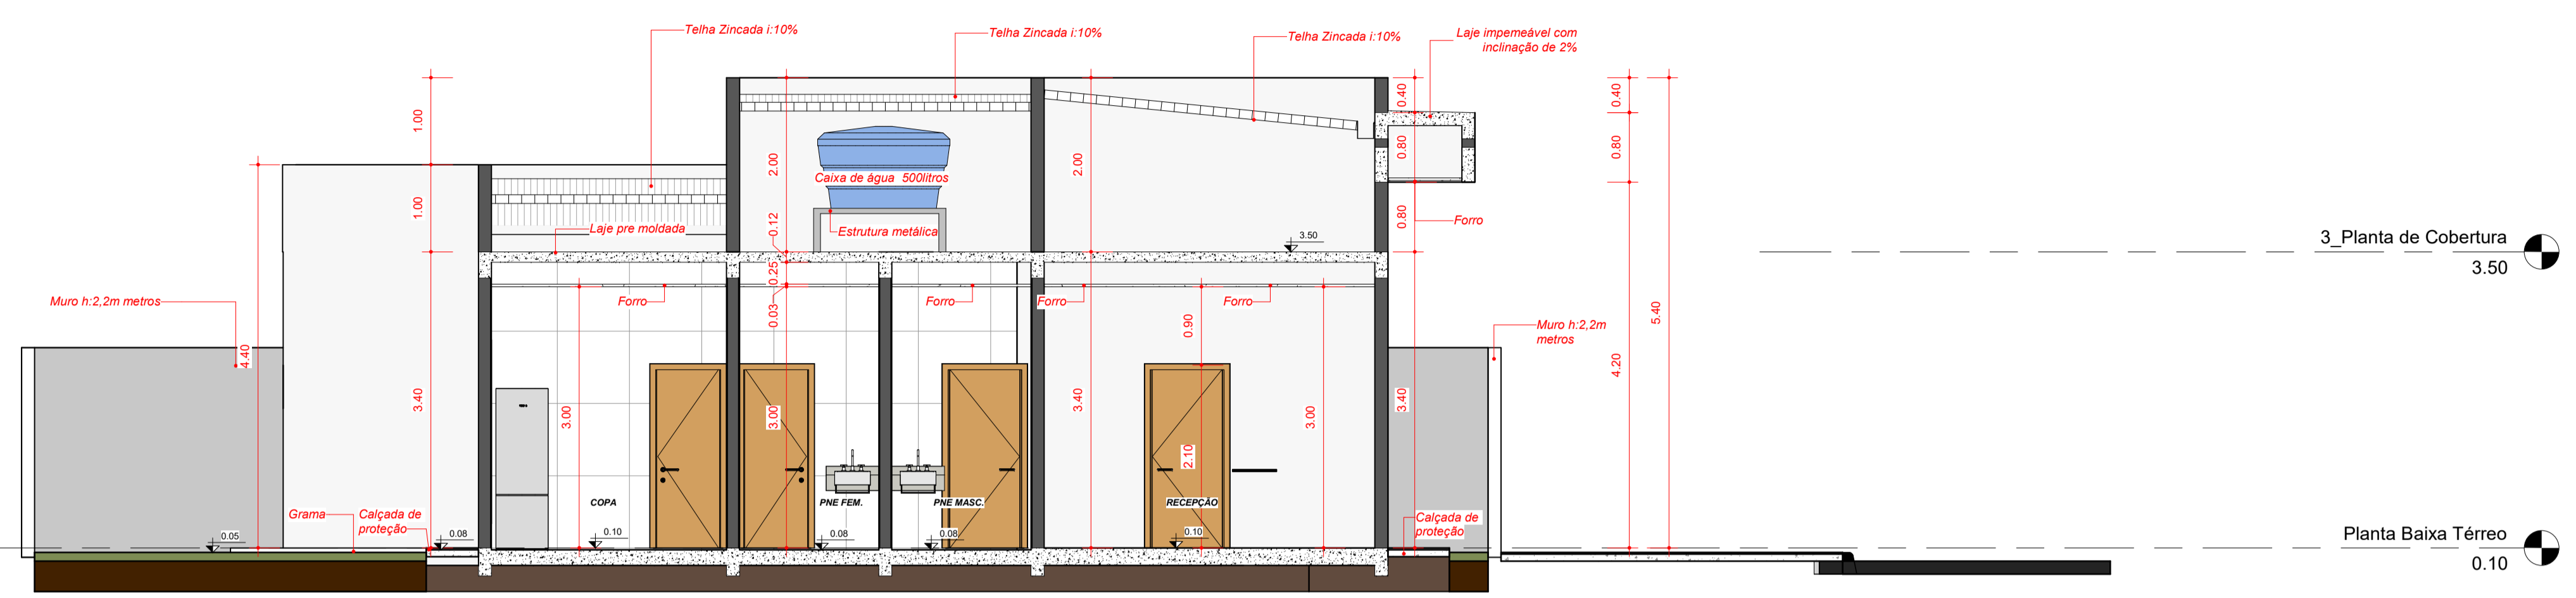

3\_Planta de Cobertura  
3.50



Planta Baixa Térreo  
0.10

**Tabela de porta**

Modelo	Altura	Largura	Contagem	Descrição
P01	2.40	2.80	1	
P02	2.10	0.90	2	
P03	2.10	0.80	6	
Total geral: 9				

**Tabela de janela**

Modelo	Altura	Largura	Altura do peitoril	Contagem	Descrição
J01	1.00	2.00	1.10	3	VIDRO INCOLOR / CORRER
J04	1.00	1.10	1.10	1	
J05	0.50	0.80	1.60	3	
Total geral: 7					

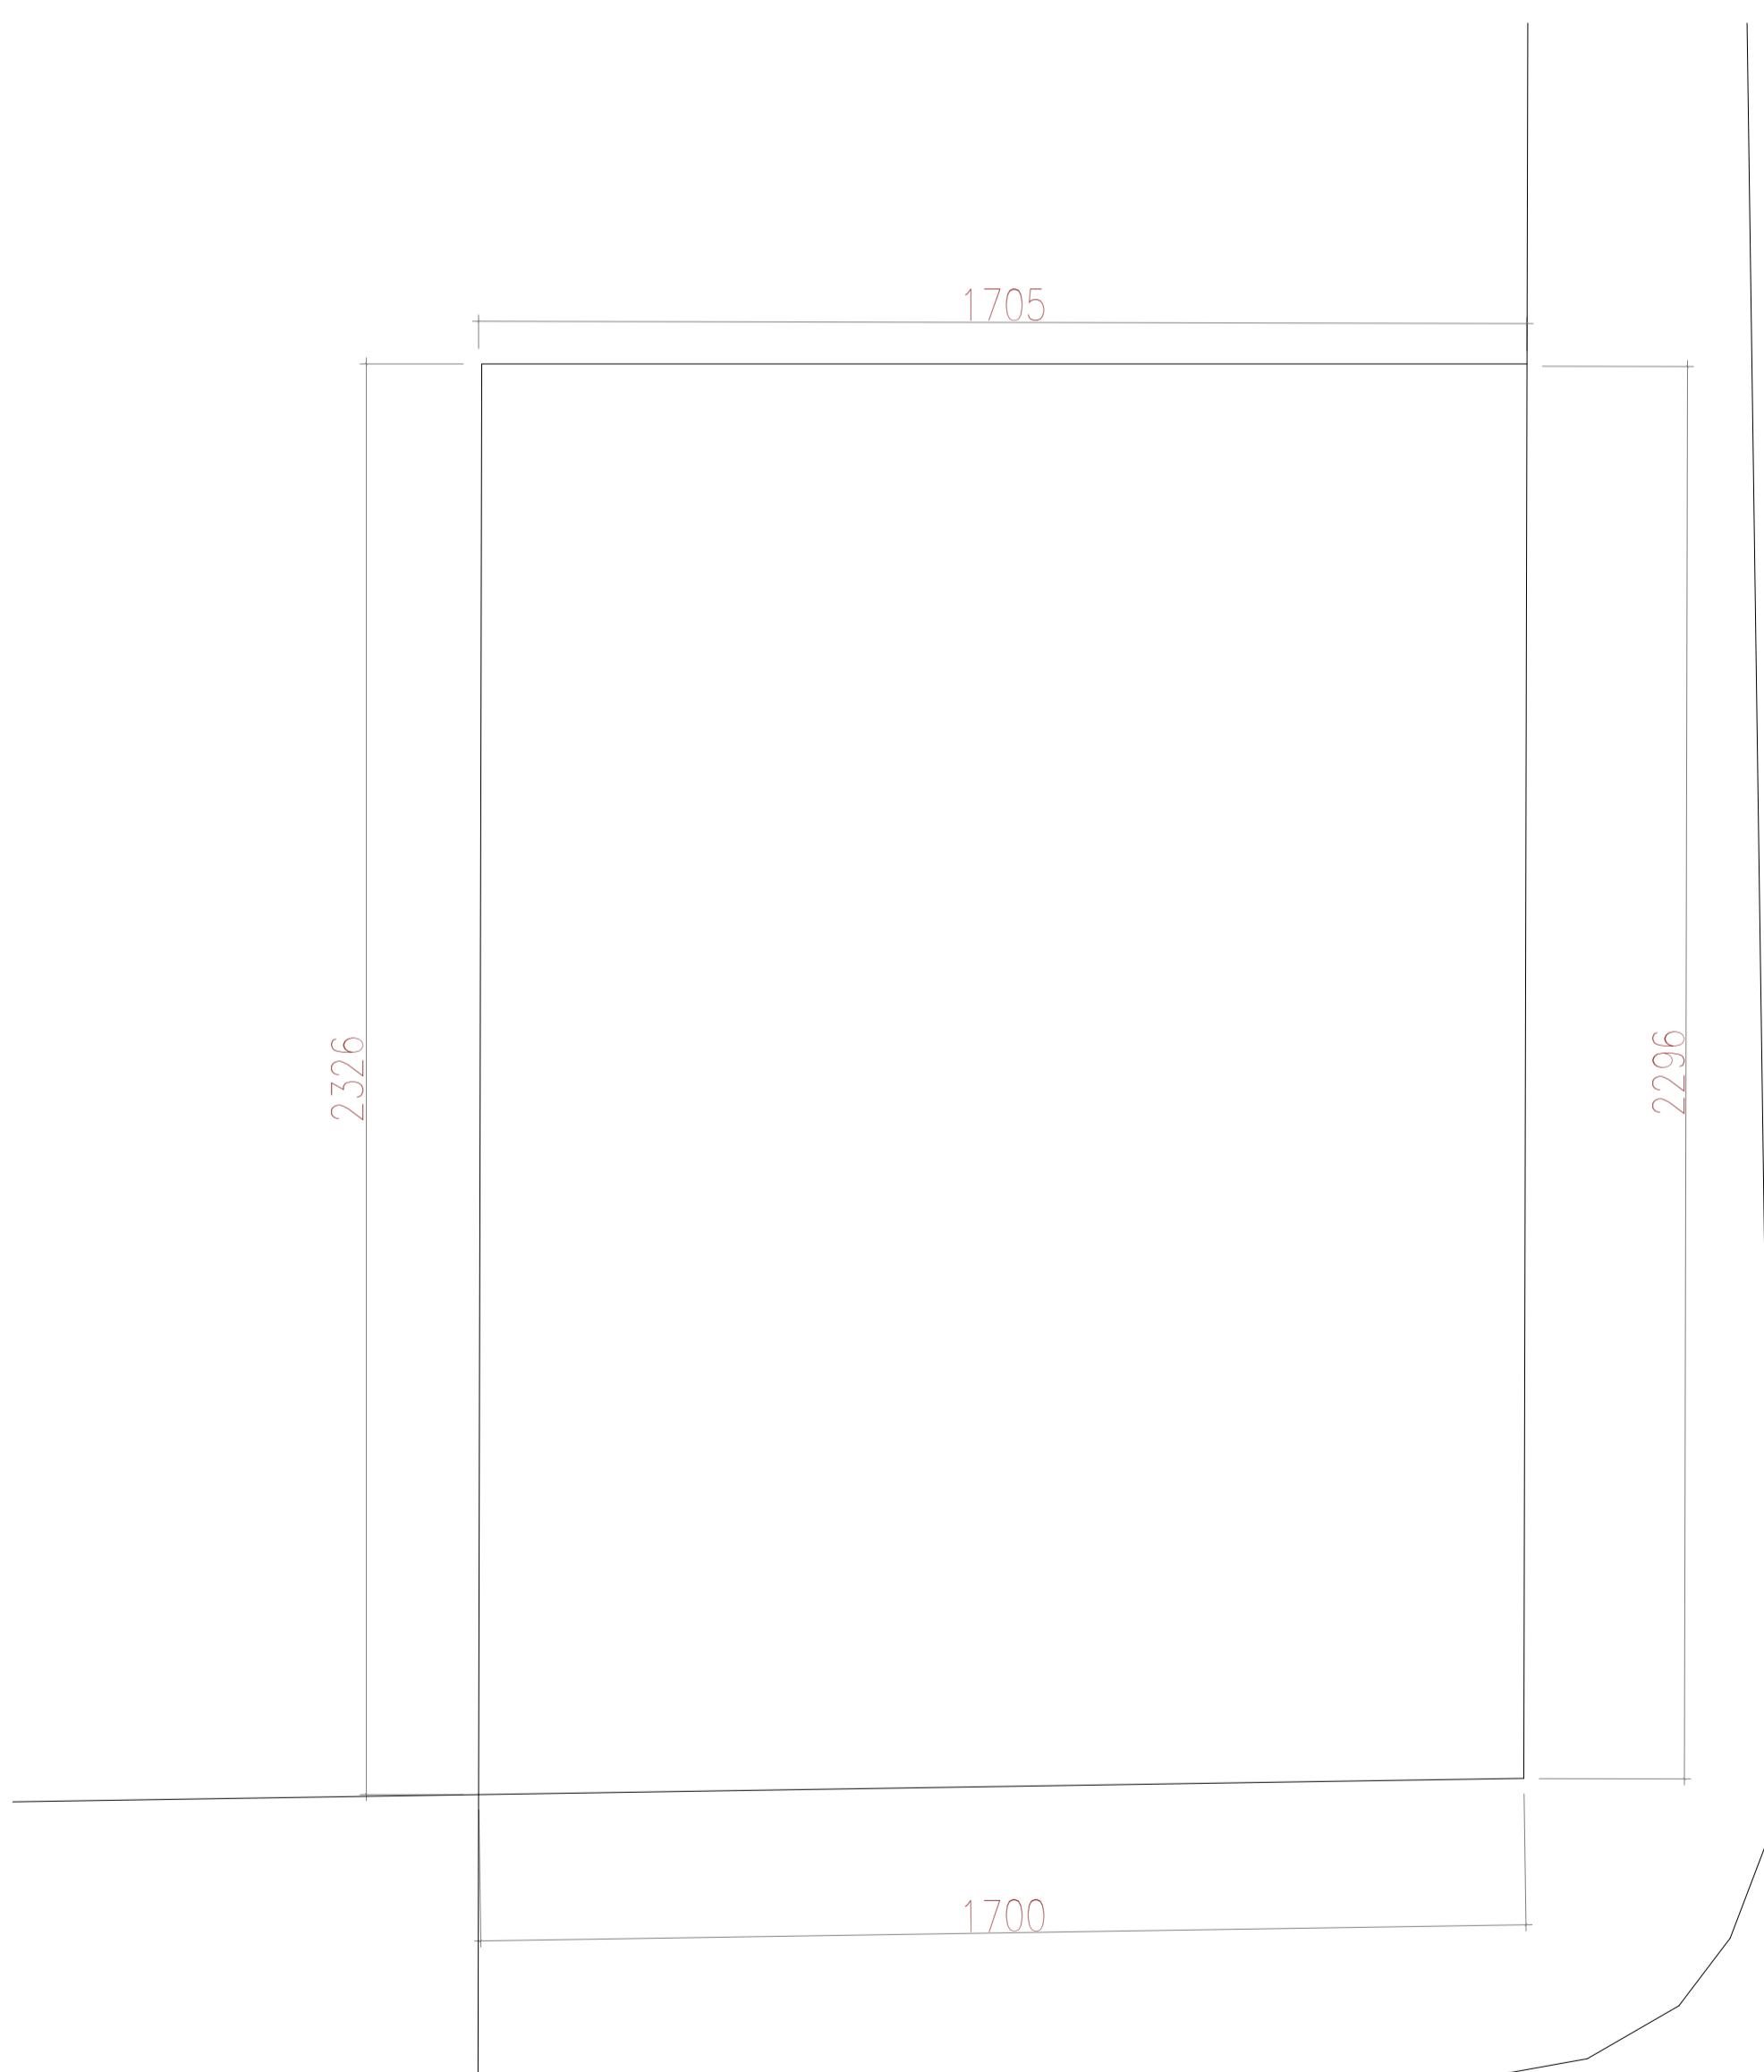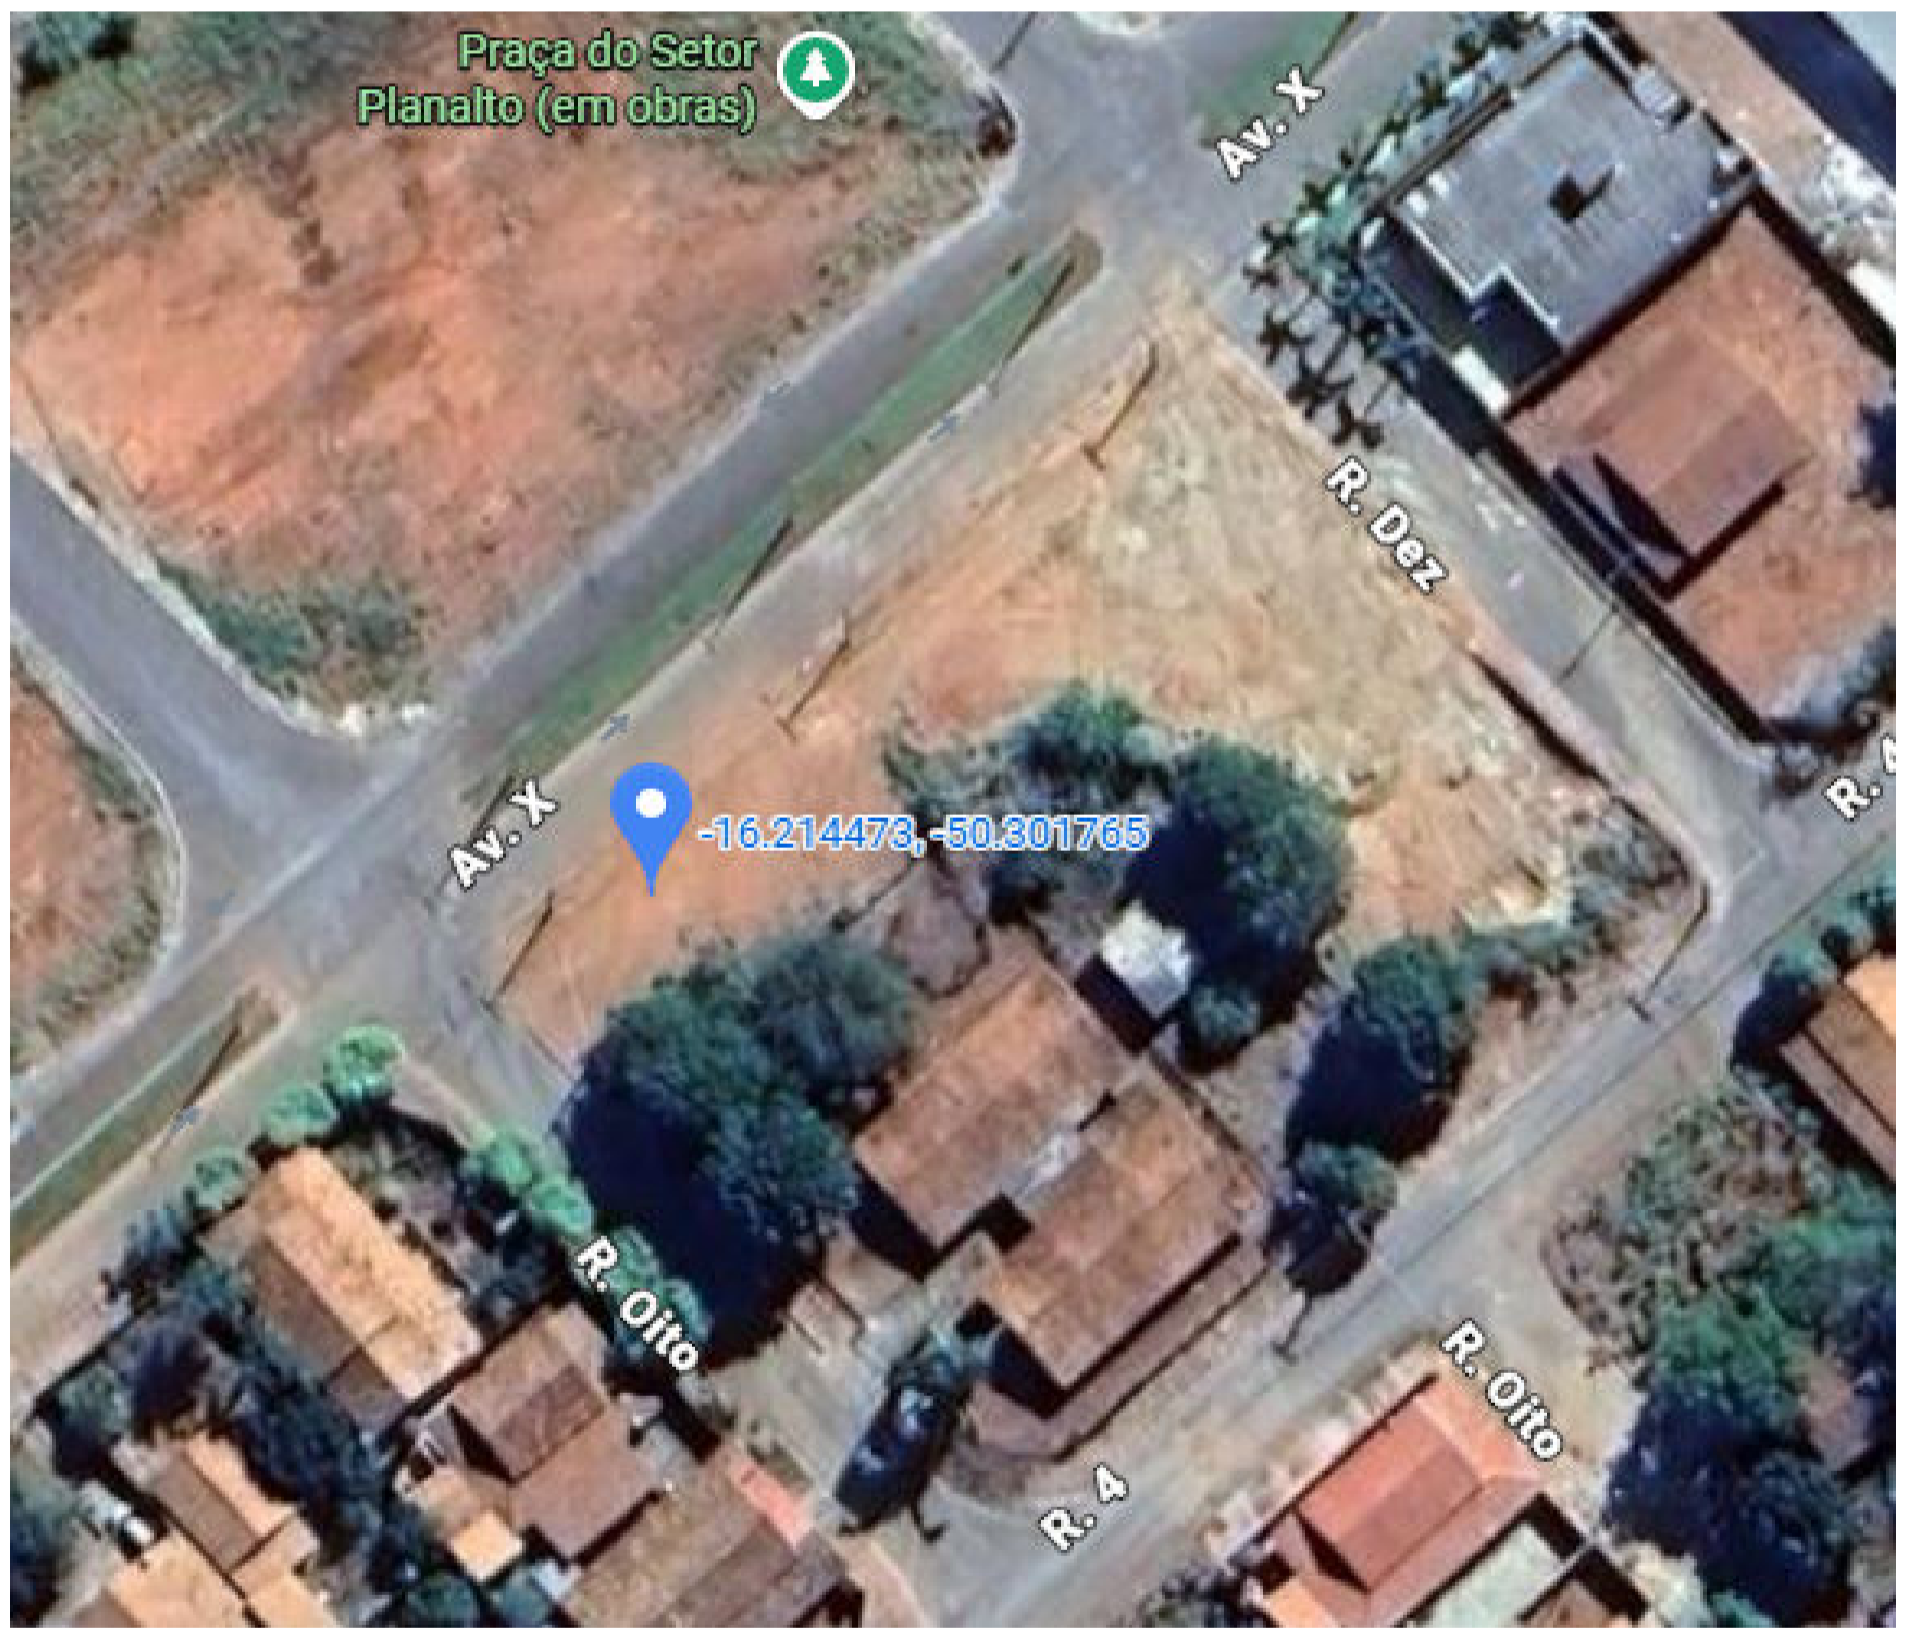

RUA 08

APROVAÇÃO: **ARQUITETURA**

64 99244-9977  
AV. INDEPENDÊNCIA QD. 06 LT. 12  
SETOR CIDADADE VELHA  
SANCLERLÂNDIA-GO

**CARLOS CALDAS**  
ARQUITETURA E PROJETOS

**PROJETO CREAS**

ENDEREÇO: Av x, esq. com Rua 08, quadra ZB, setor planalto-SANCLERLÂNDIA-GO  
Pavimentos: 01

PROPRIETÁRIO: MUNICÍPIO DE SANCLERLÂNDIA  
CNPJ: 02.164.804/0001-51


AUTOR DO PROJETO: CARLOS ANDRÉ CALDAS DOS REIS  
ARQUITETO E URBANISTA CAU  
A299908-0

RESPONSÁVEL TÉCNICO:


COORDENADOR DO PROJETO: Verificador  
COLABORADORES: Jofre Pereira da Silva CREA : 1018089012D-GO

CONTEÚDO: Corte, Situação  
RRT Nº 16932970  
FOLHA: 6 / 7  
CONSTRUIDA: 97,77M²  
ESCALA: UNIDADE: MDCADA CM

AV. X

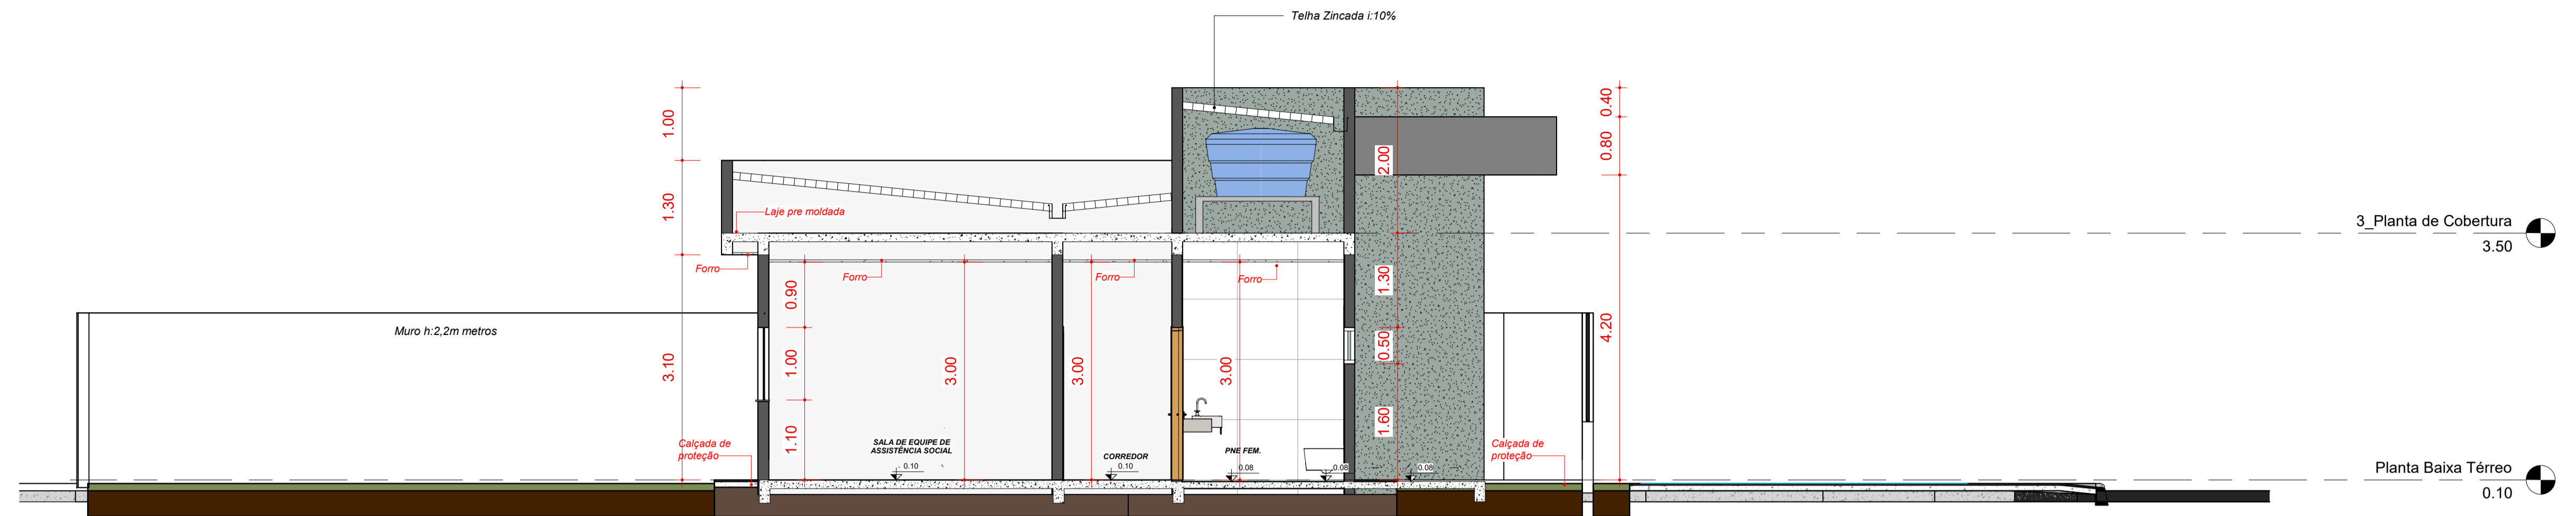

1 Corte 2  
1:50

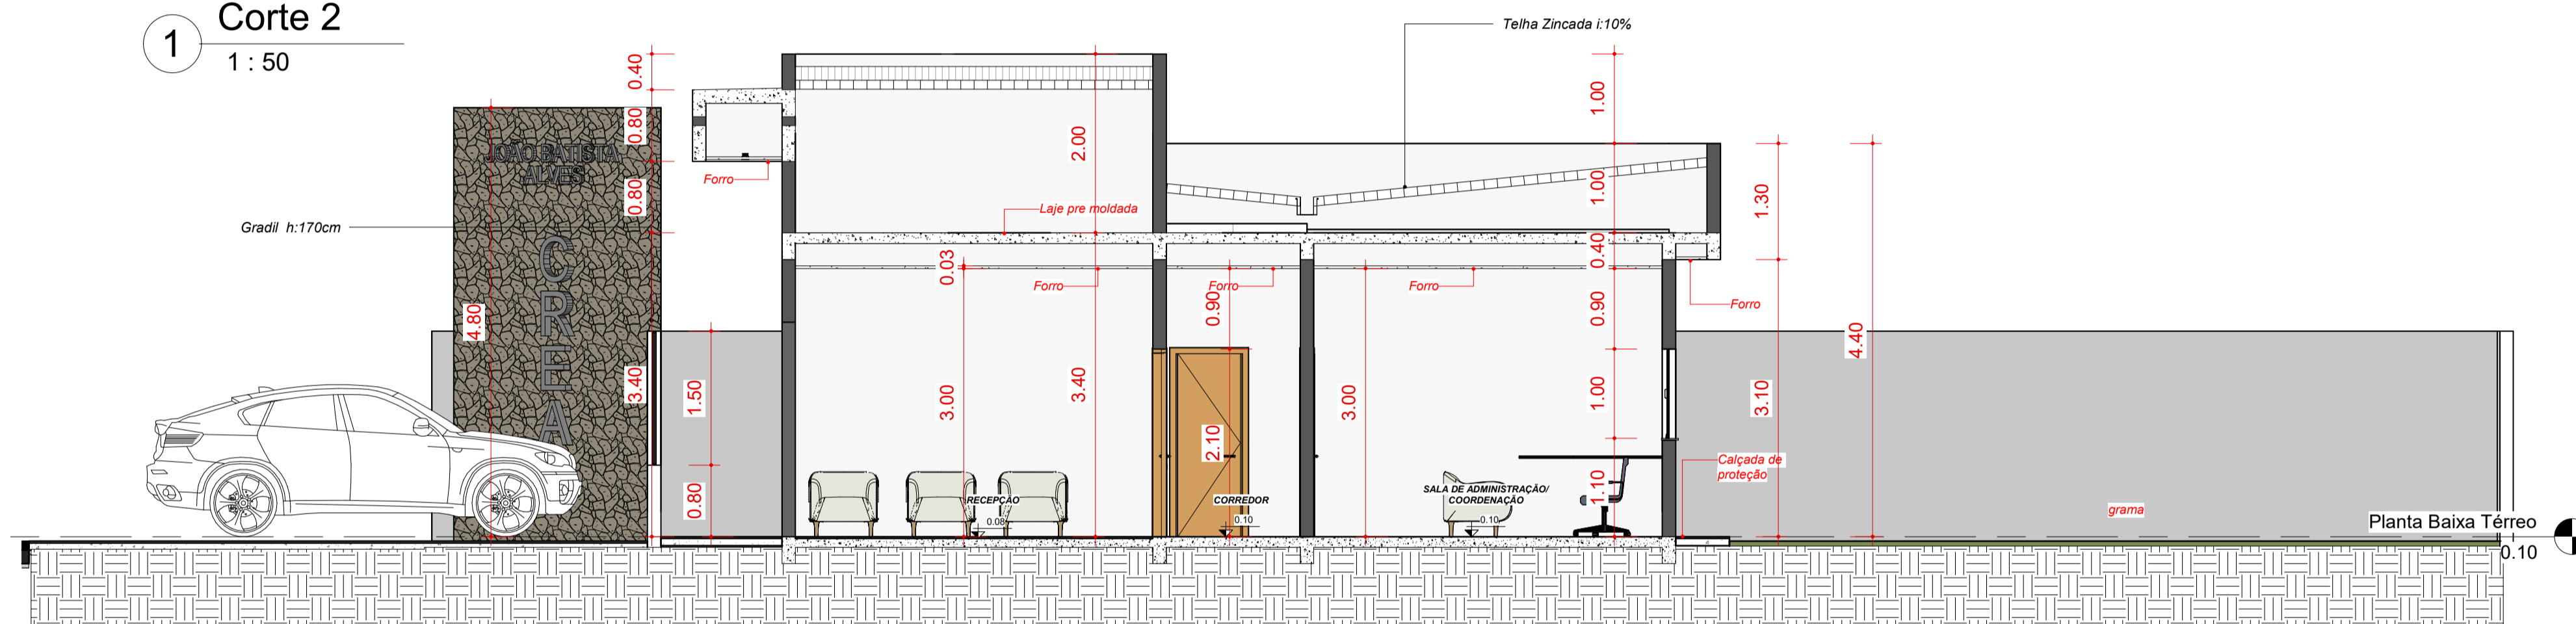

2 Corte 3  
1:50



APROVAÇÃO: **ARQUITETURA**

**C**

64 99244-9977  
AV. INDEPENDÊNCIA QD. 06 LT. 12  
SETOR CIDADADE VELHA  
SANCLERLÂNDIA-GO

**CARLOS CALDAS**  
ARQUITETURA E PROJETOS

**PROJETO CREAS**

ENDEREÇO: Av x, esq. com Rua 08, quadra ZB, setor planalto-SANCLERLÂNDIA-GO

Pavimentos: 01

PROPRIETÁRIO: MUNICÍPIO DE SANCLERLÂNDIA  
CNPJ: 02.164.804/0001-51

AUTOR DO PROJETO: CARLOS ANDRÉ CALDAS DOS REIS  
ARQUITETO E URBANISTA CAU  
A299908-0

RESPONSÁVEL TÉCNICO:

COORDENADOR DO PROJETO: Verificador  
COLABORADORES: Joffre Pereira da Silva CREA : 1018089012D-GO



CONTEÚDO:  
Cortes, imagens

RRT Nº 16932970

FOLHA:

7 / 7

CONSTRUIDA: 97,77M²

ESCALA: UNIDADE:  
MOCADA CM