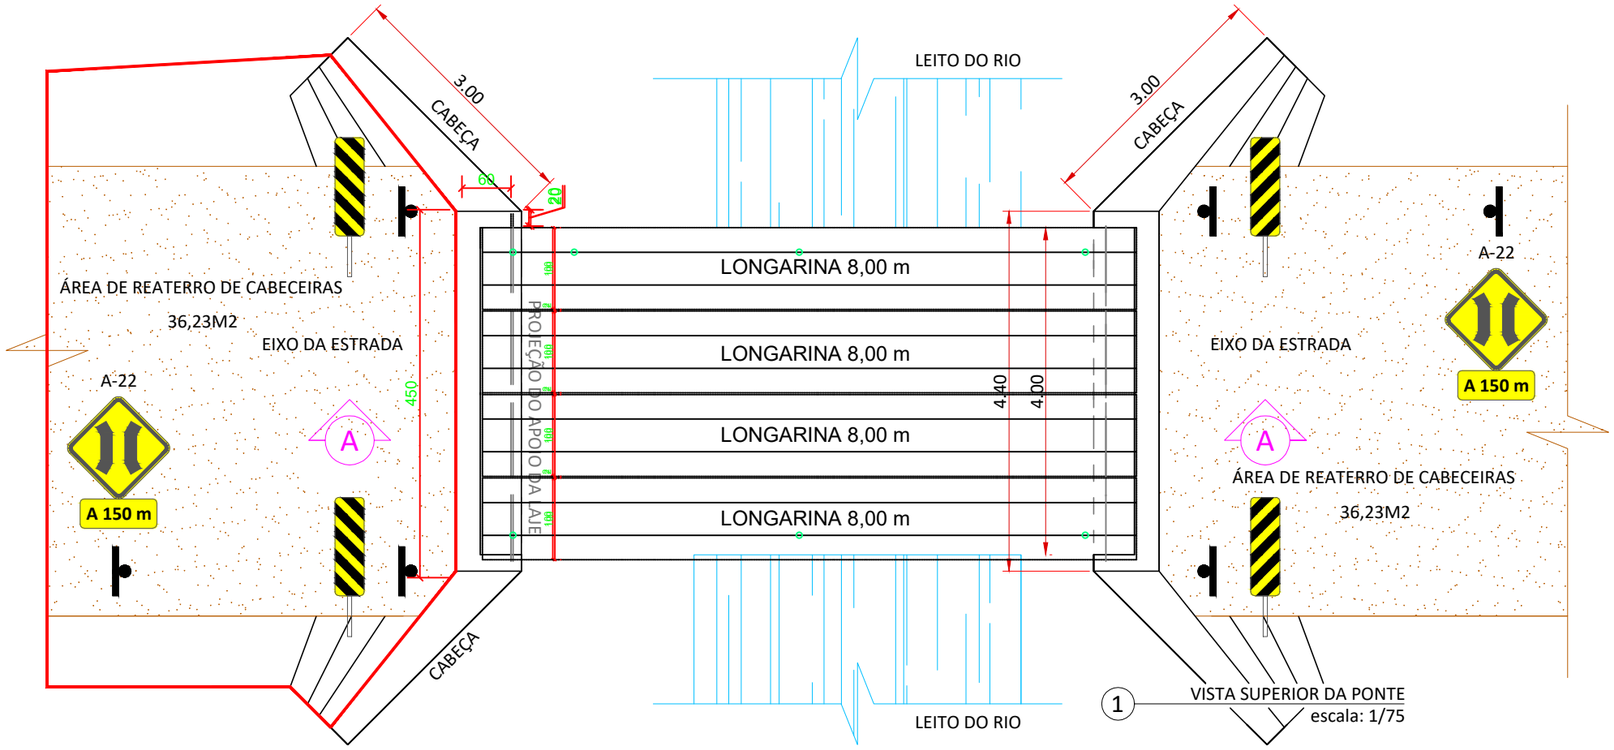

CORTE LONGITUDINAL

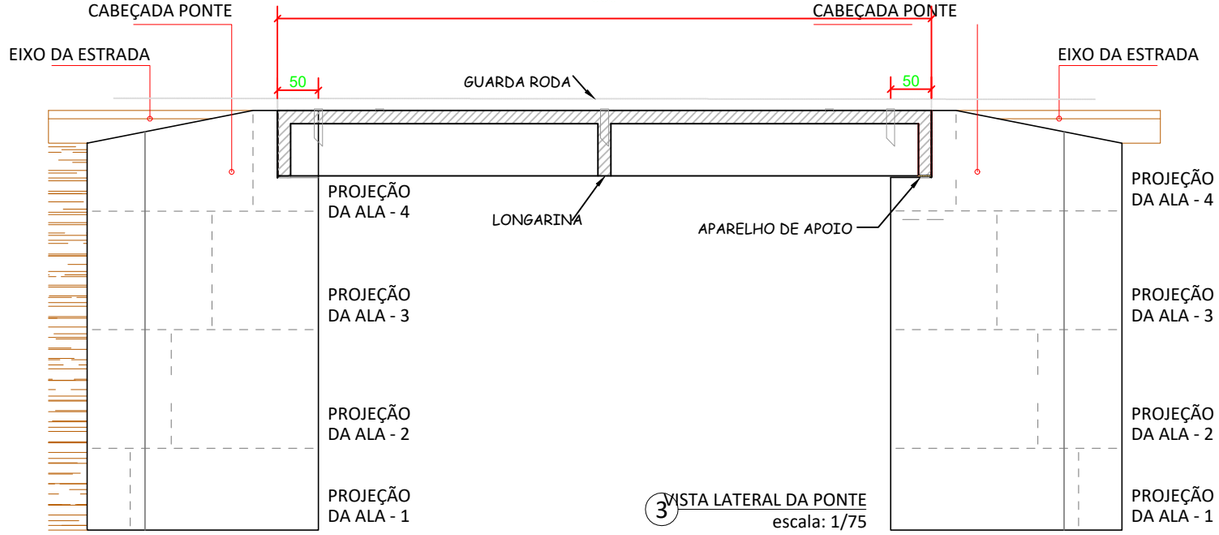

Aprovação:

PROJETO DE CONSTUÇÃO DE PONTE

ESTRADA VICINAL, CORREGO PALMITAL , FAZ FAROESTE, MUNICÍPIO DE CACHOEIRA DE GOIÁS-GO

Conteúdo:
- VISTAS SUPERIR PONTE/ LAJE
- VISTA LATERAL DA PONTE
- LOCAÇÃO DAS VIGAS E GRAMPOS

Endereço:
ESTRADA VICINAL, PONTE SOBRE CORREGO PALMITAL, FAZ FAROESTE, MUNICÍPIO DE CACHOEIRA DE GOIÁS-GO.

ARQUITETURA / ESTRUTURAL

CONSTRUÇÃO DE PONTE EM CONCRETO VIGA PRE MOLDADA

Comprimento:	Largura:	Área:
8,00 ml	4,00 ml	32,00 m²

Proprietário: PREFEITURA MUNICIPAL DE CACHOEIRA DE GOIÁS-GO
CNPJ 02.164.820/0001-44

EDUARDO OLIVEIRA CAIADO:03431535135
Assinado de forma digital por EDUARDO OLIVEIRA CAIADO:03431535135
Dados: 2026.05.29 15:03:18 -03'00'

A. Projeto: ENGº EDUARDO OLIVEIRA CAIADO
CREA-GO: 1016861672D-GO

Data:	Escala:	Prancha:
MAR/ 2026	Indicada	1 / 5