





VILA MORGADO

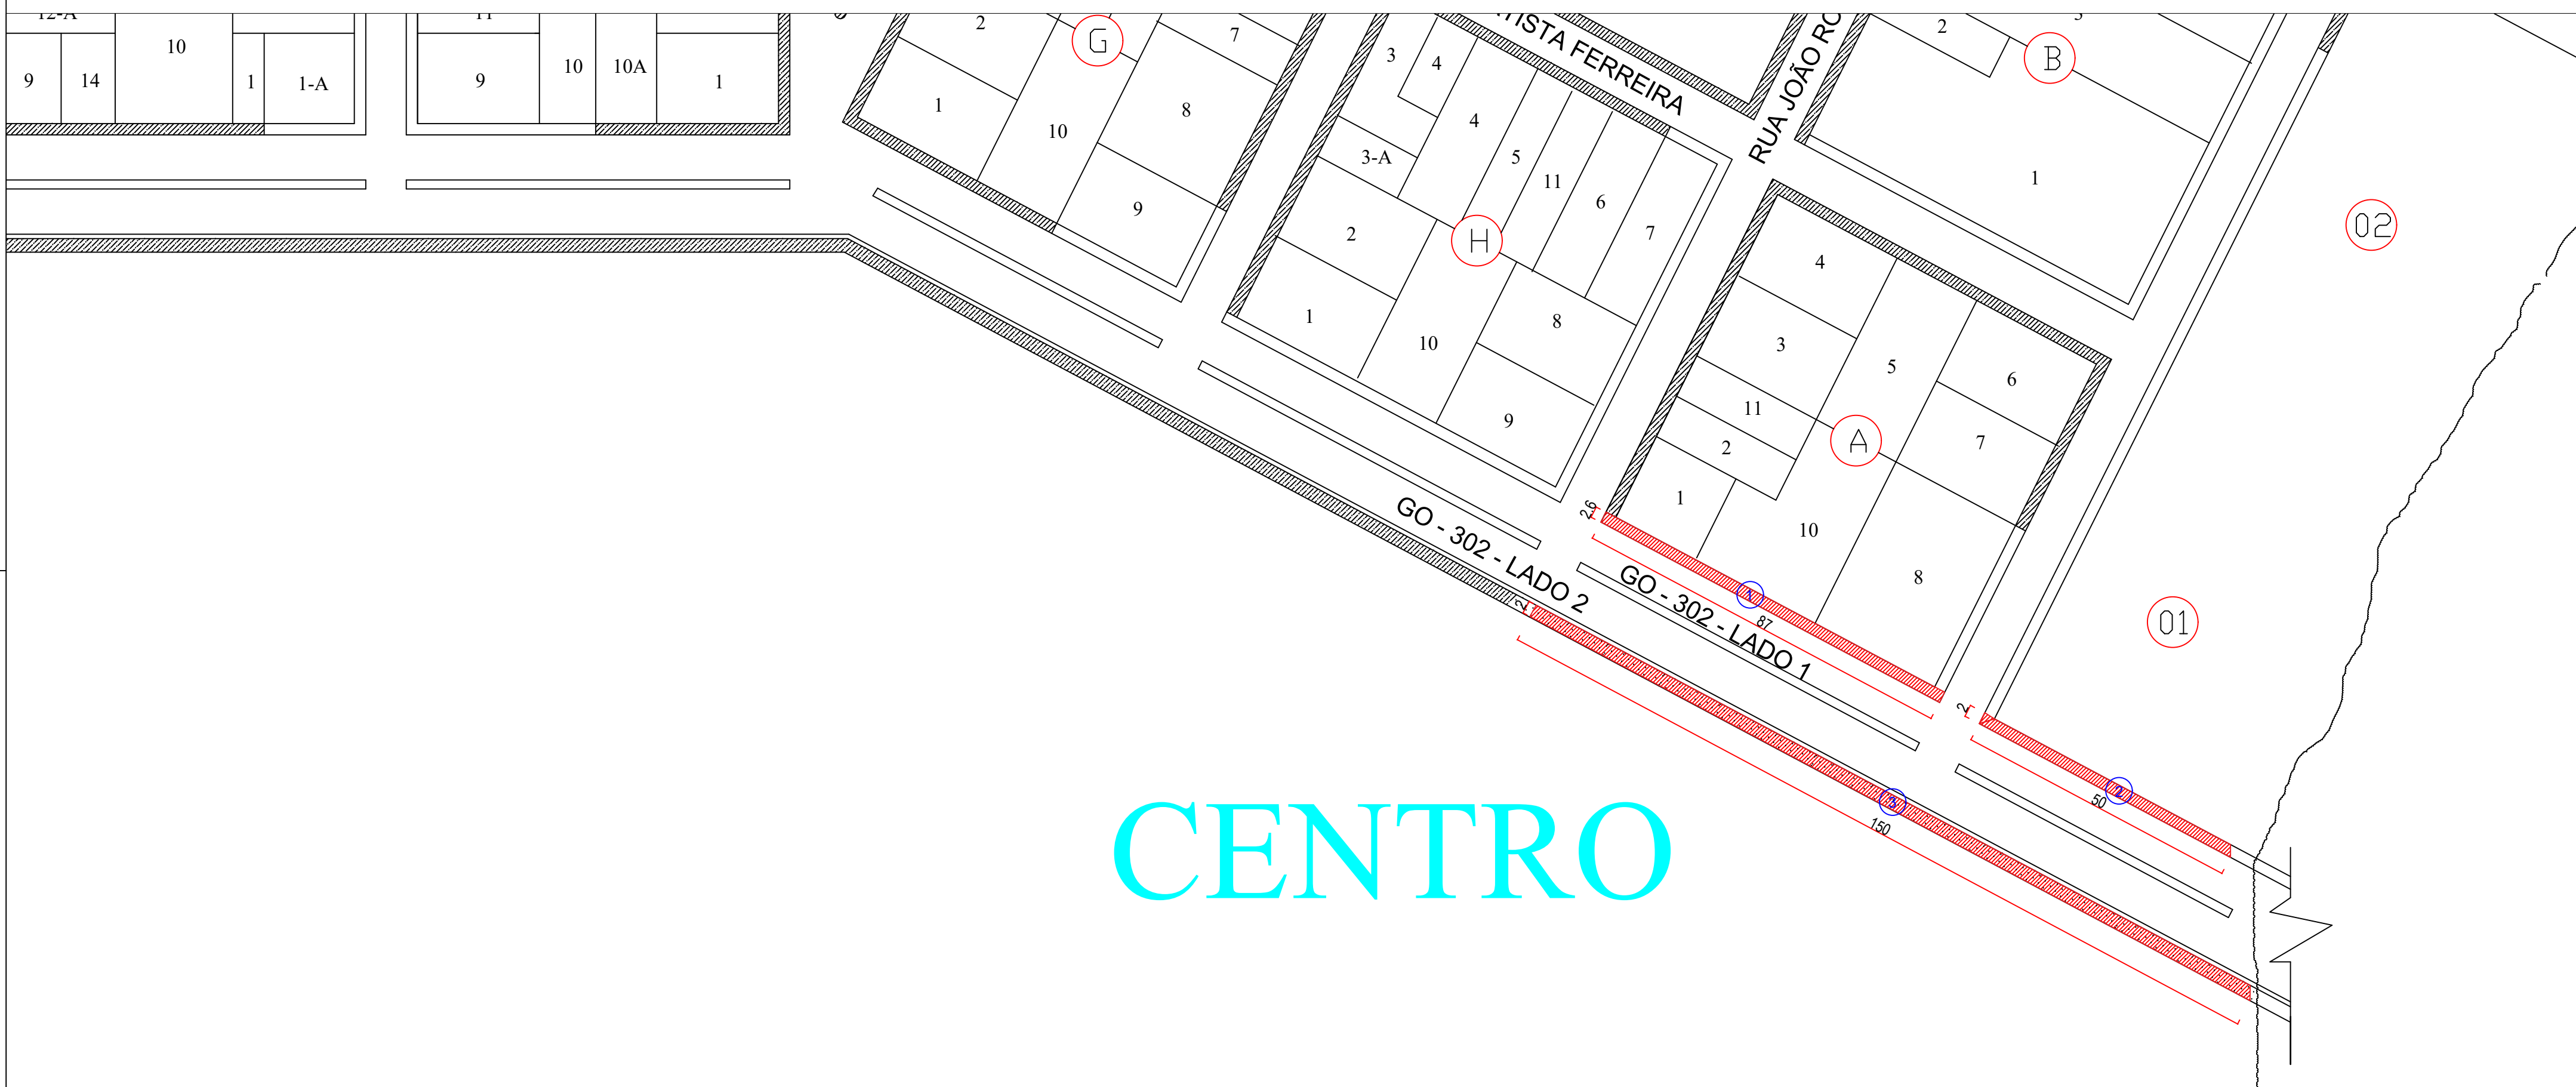


CENTRO

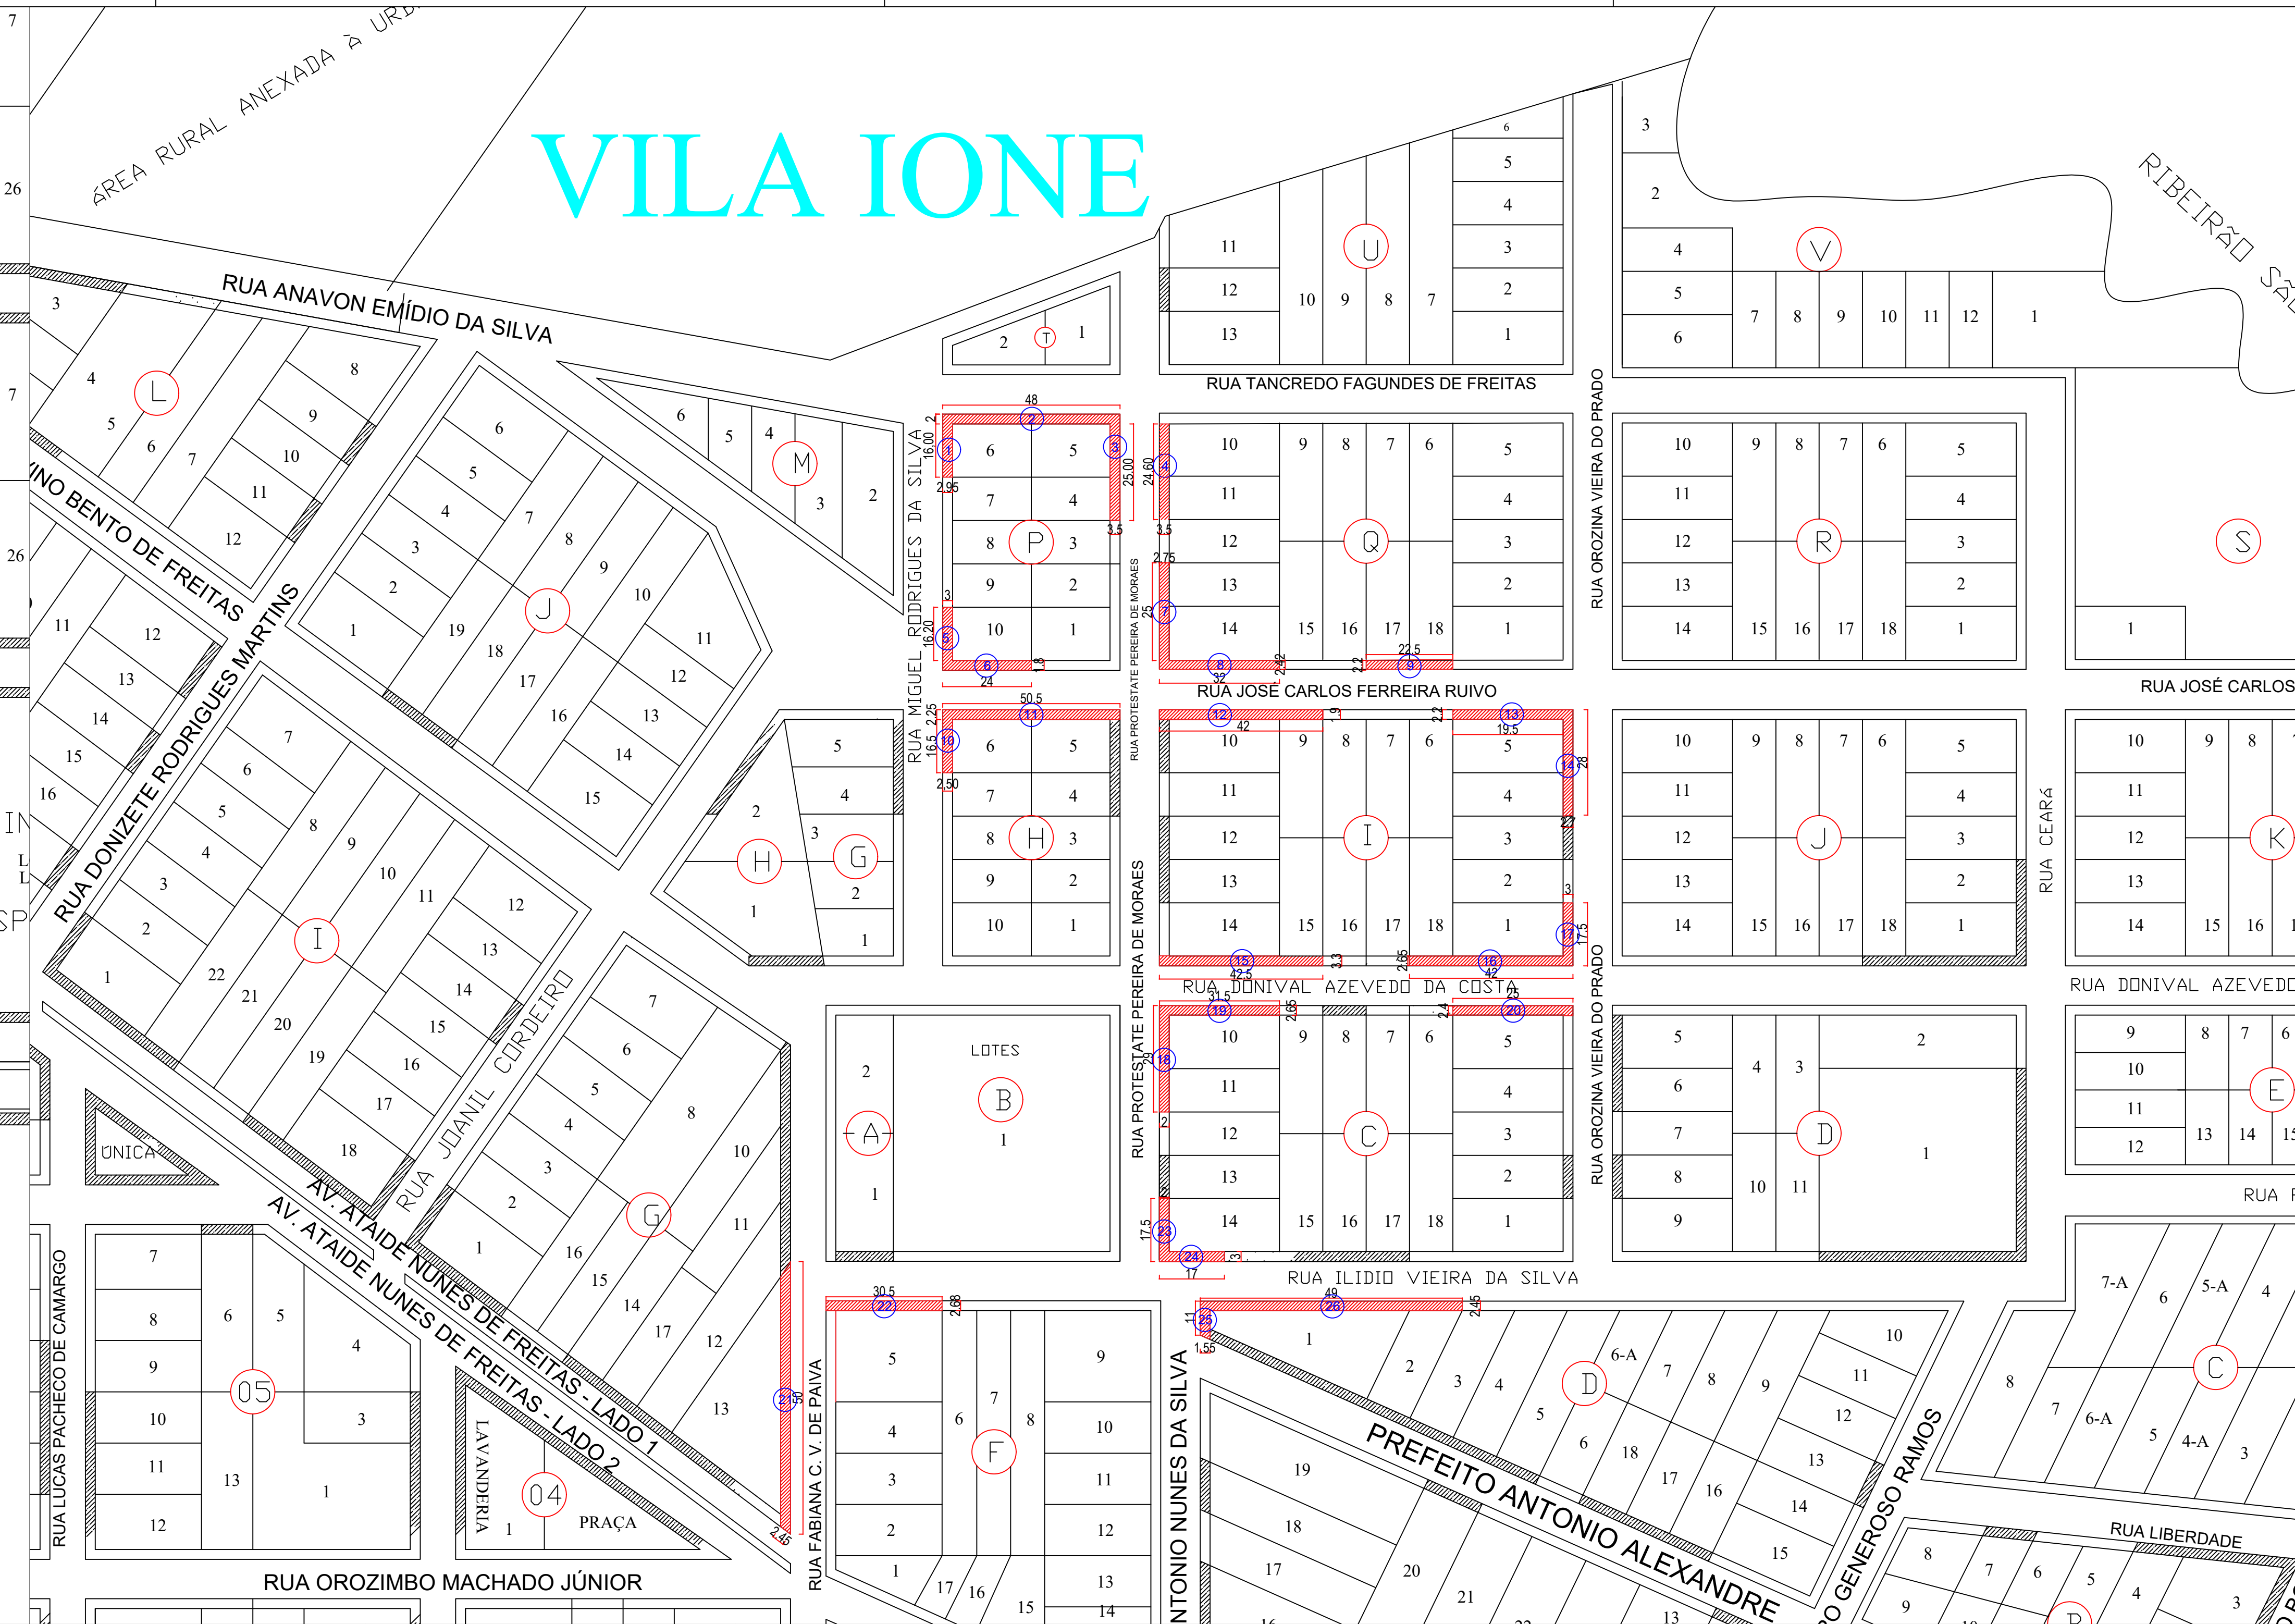


VILA IONE

PLANTA DE SITUAÇÃO

ÁREA DE EXECUÇÃO DAS CALÇADAS

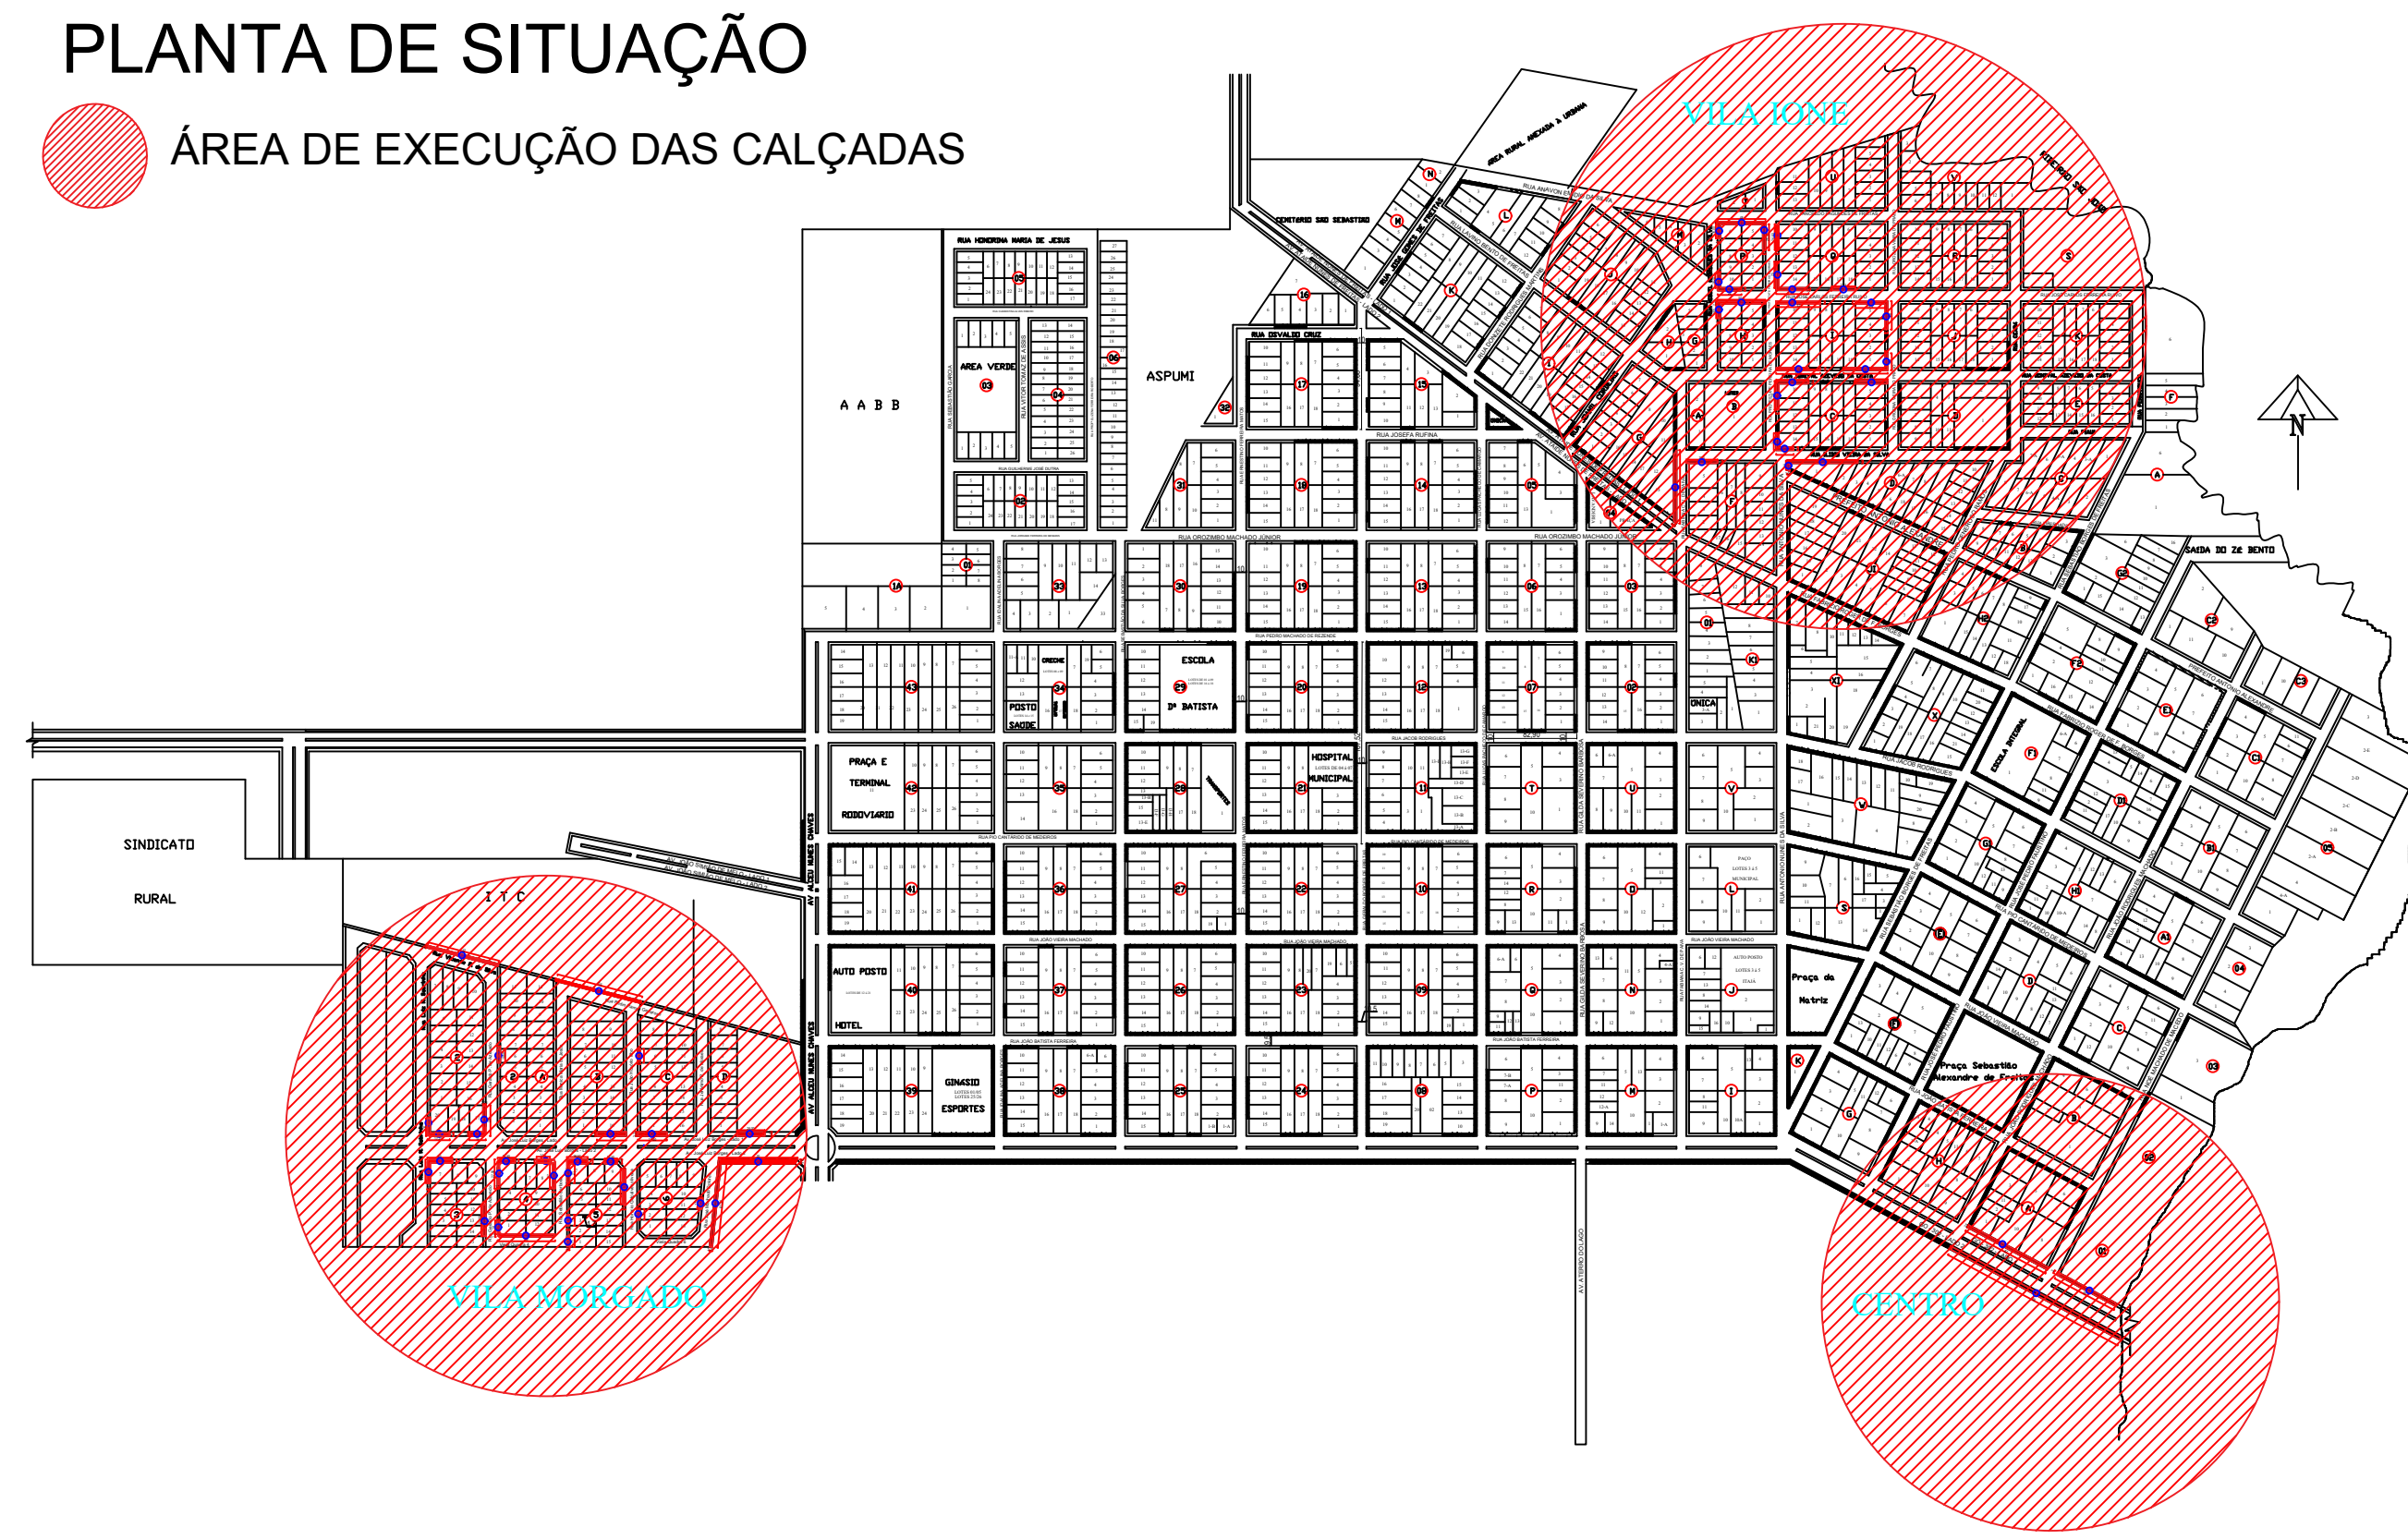


DETALHE DA CALÇADA

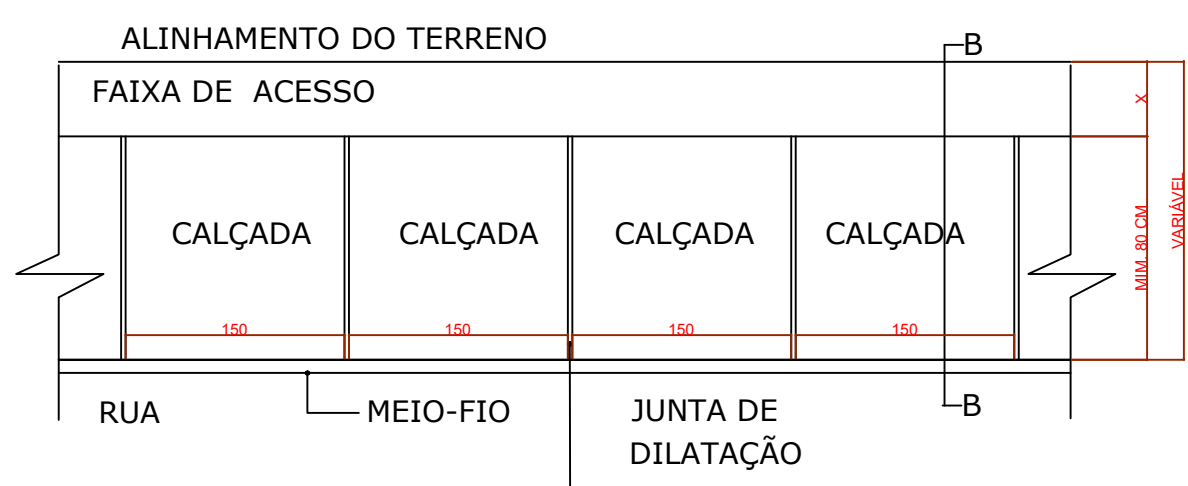

PLANTA BAIXA

SEM ESCALA

MEDIDAS EM CENTÍMETRO

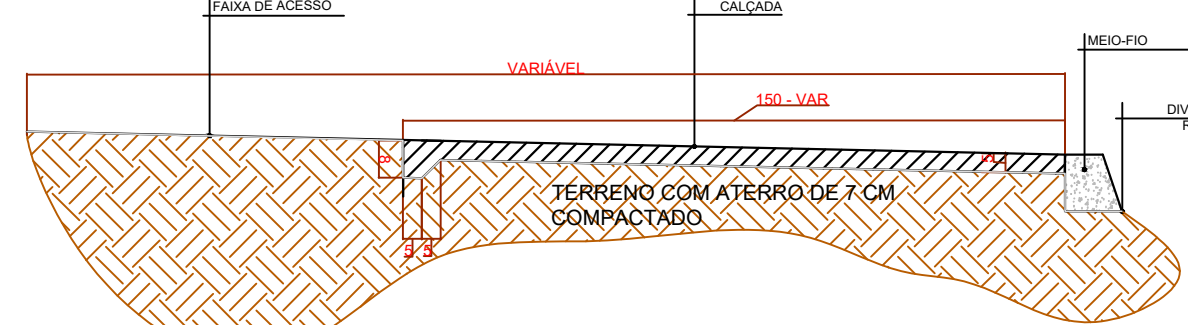


CORTE BB

SEM ESCALA

MEDIDAS EM CENTÍMETRO

DET. TIPO 01


DETALHE RAMPA DE ACESSIBILIDADE - CONFORME NBR 9050/2020

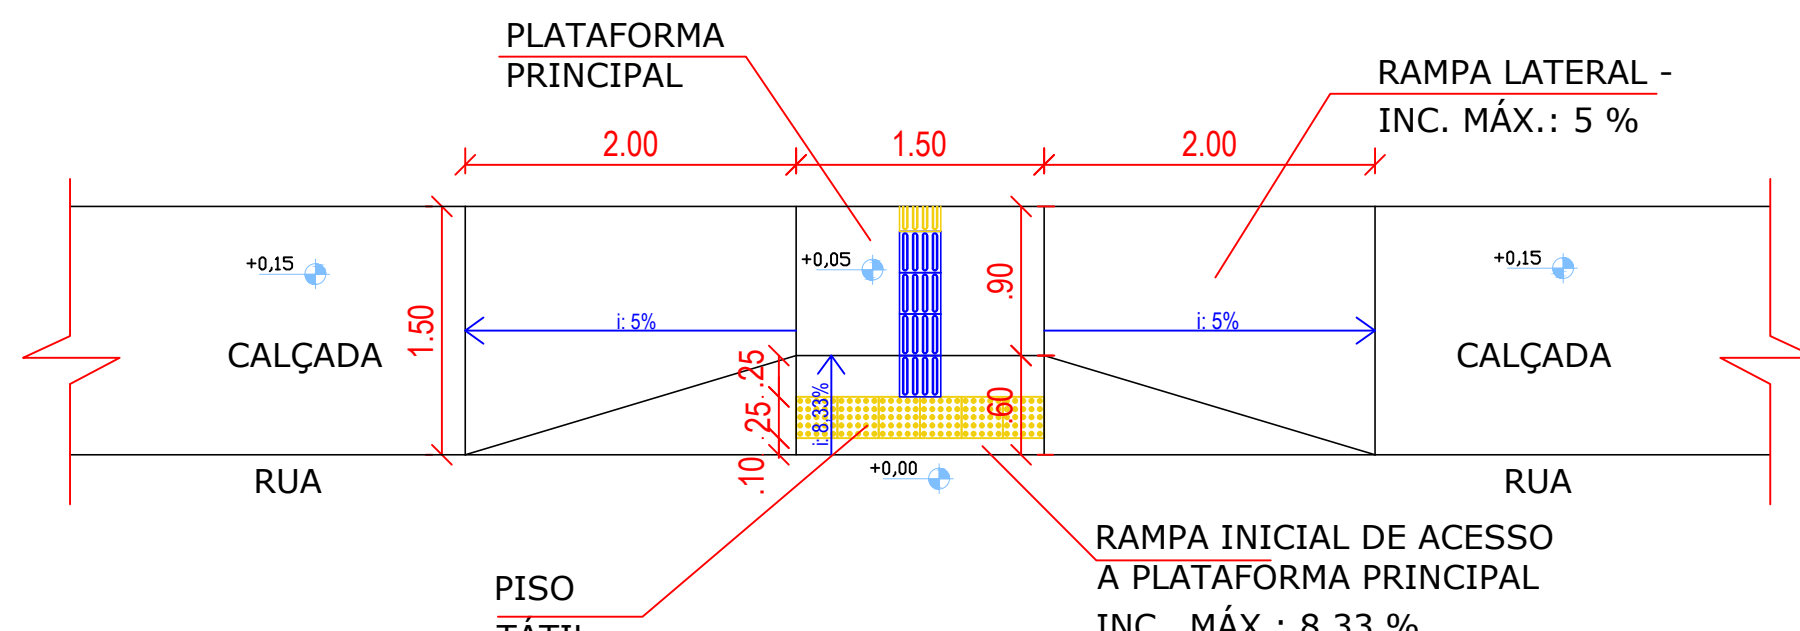

REBAIXO DE CALÇADA - TIPO 01

SEM ESCALA

MEDIDAS EM CENTÍMETRO

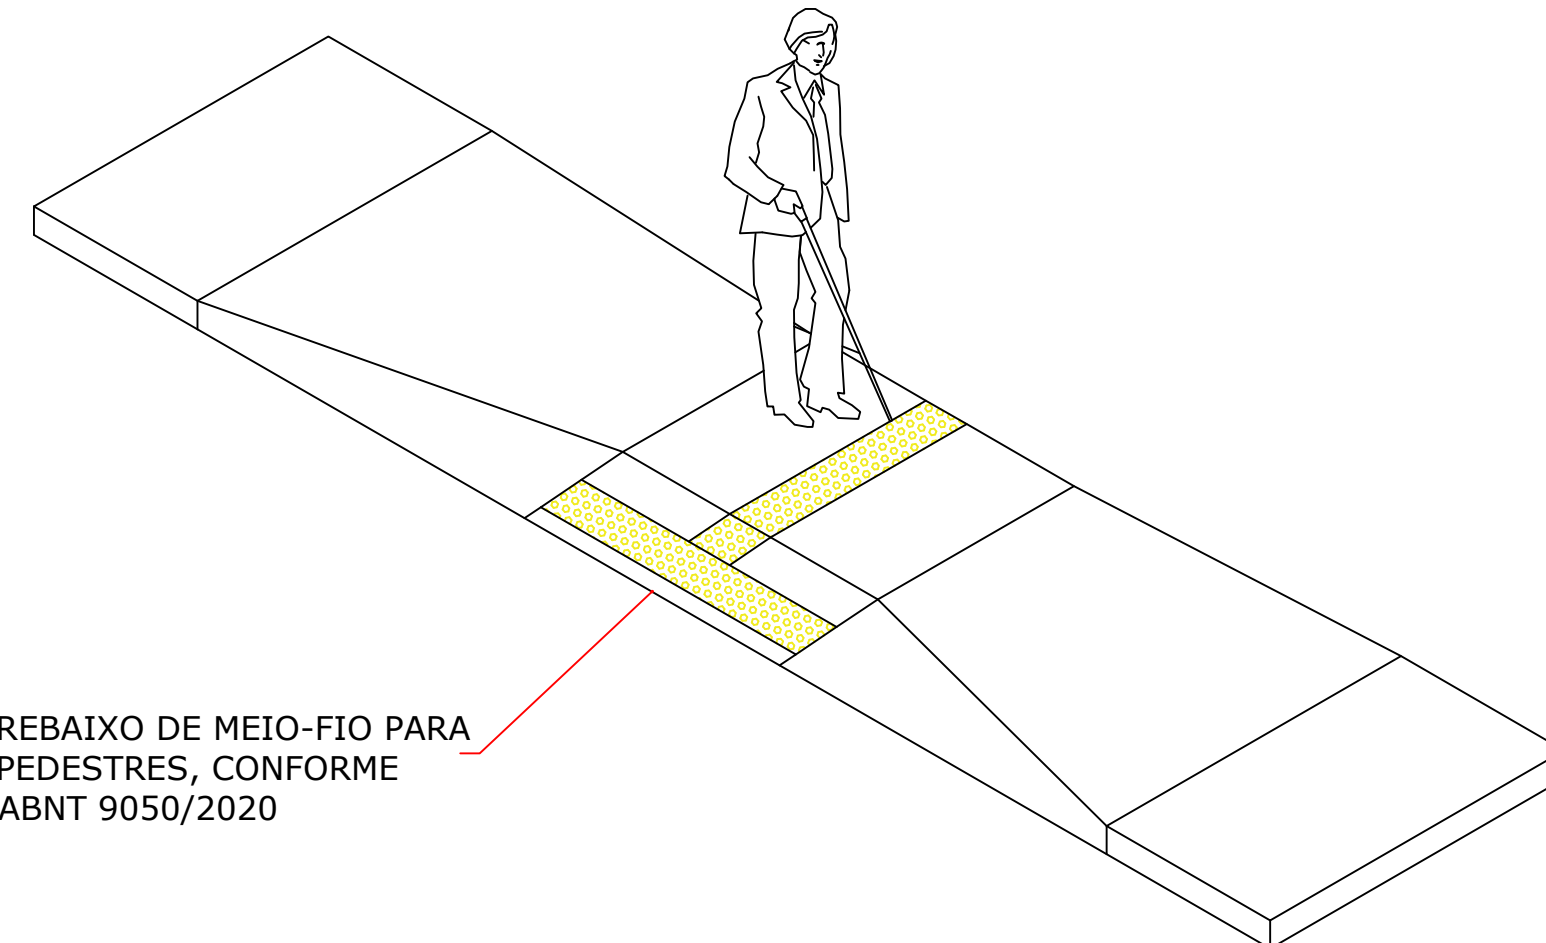

REBAIXO DE MEIO-FIO PARA PEDESTRES, CONFORME ABNT 9050/2020

APPROVAÇÃO

REVISÃO	DATA	MODIFICAÇÃO
01	04/07/2025	MARCELO - 1
02	25/07/2025	MARCELO - 2
03		
04		
05		
06		
07		



CONSURSAN
Construções, Urbanismo e Saneamento LTDA
consursanassessoria@gmail.com
Fone: (62) 3645-3100

CLIENTE	PREFEITURA MUNICIPAL DE ITAJÁ
OBRA	CONSTRUÇÃO DE CALÇADAS
ENDEREÇO	DIVERSAS RUAS E BAIRROS ITAJÁ - GO
REFERENTE	MAPA DE CALÇADAS DETALHES DO CALÇAMENTO E RAMPA PLANTA SITUAÇÃO
ÁREAS	CALÇADAS : 4.157,85 M2
A.R.T.	Plancha Nº
ENG. MARCELO FERREIRA DINIZ ARAUJO	PREFEITURA MUNICIPAL DE ITAJÁ - GO
Desenho MARCELO	Revisão MARCELO
Tamanho A4	Escala(s) 1:500
Unidade(s) Metros	Data 25/07/2025
ART Nº	1/1