


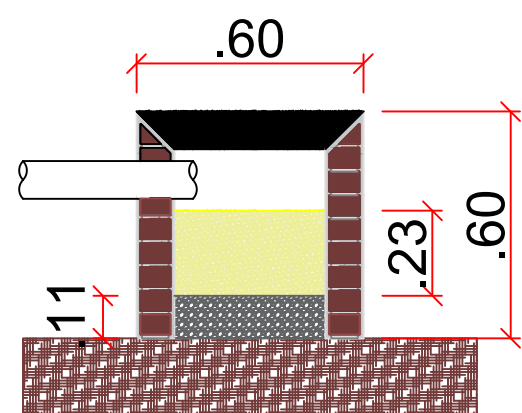


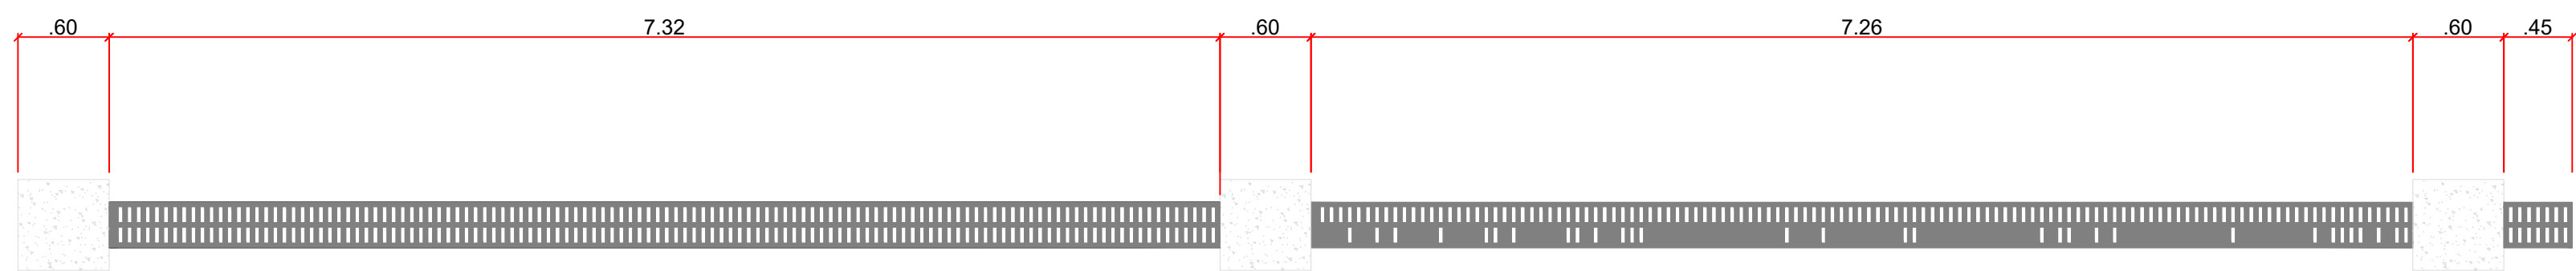


1 PROJETO DE DRENAGEM
esc 1:100

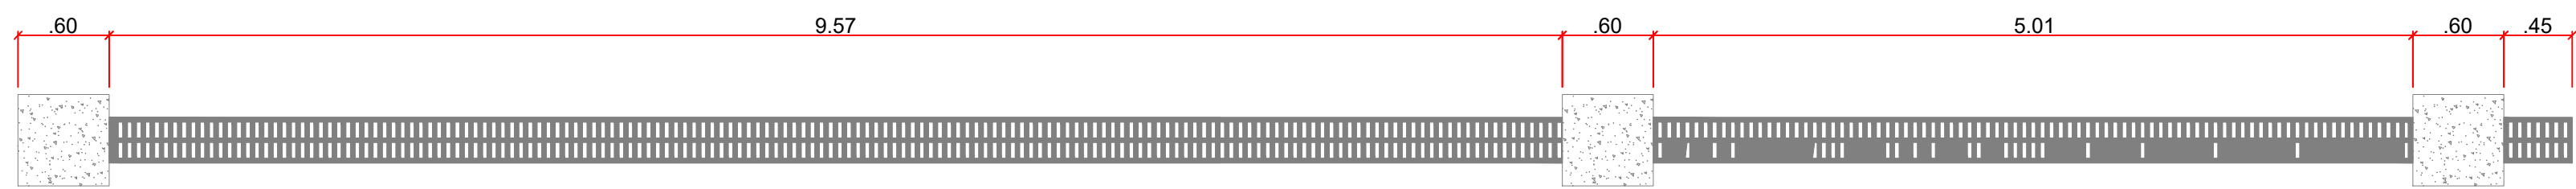


6 DETALHAMENTO CAIXAS DE PASSAGEM
esc 1:40

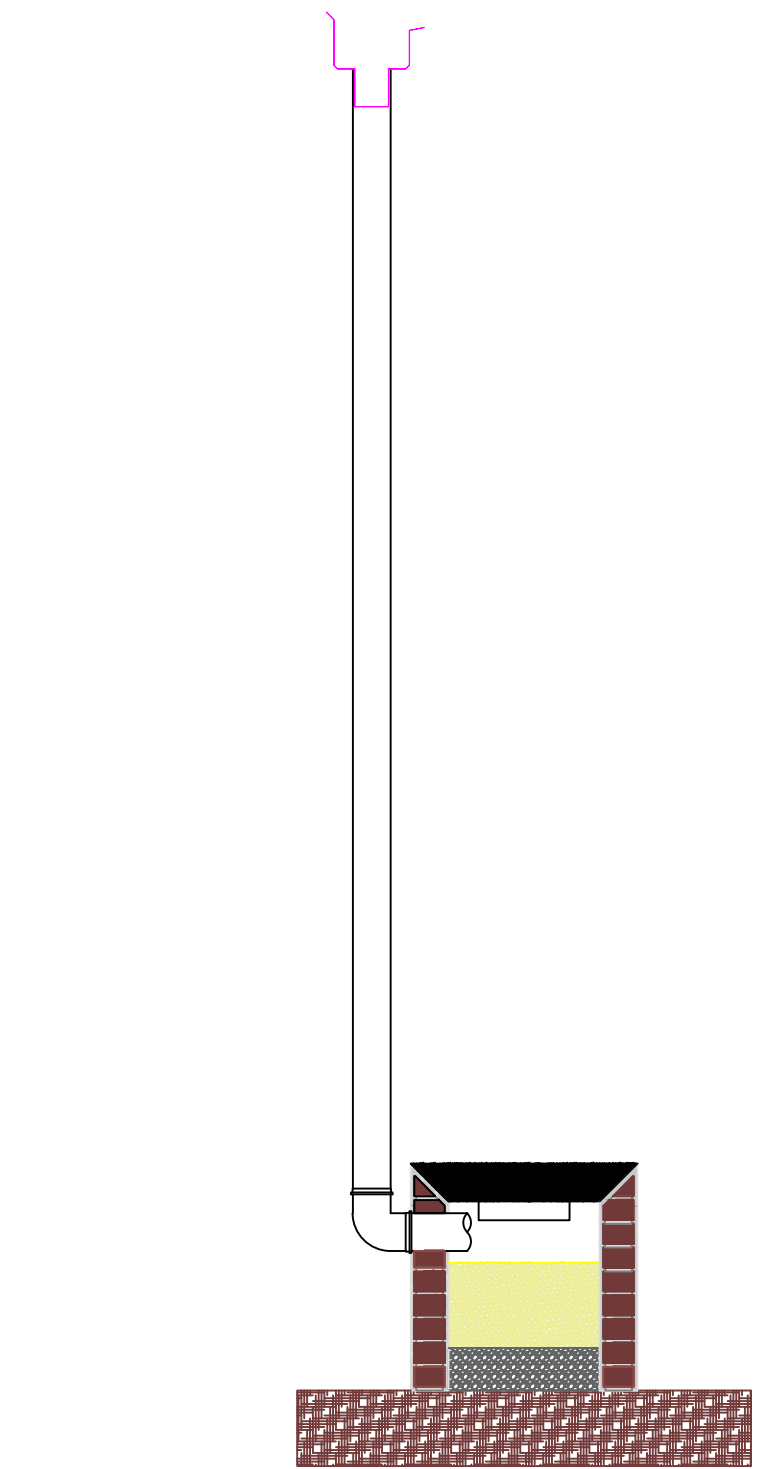


2 DETALHAMENTO 01
esc 1:20

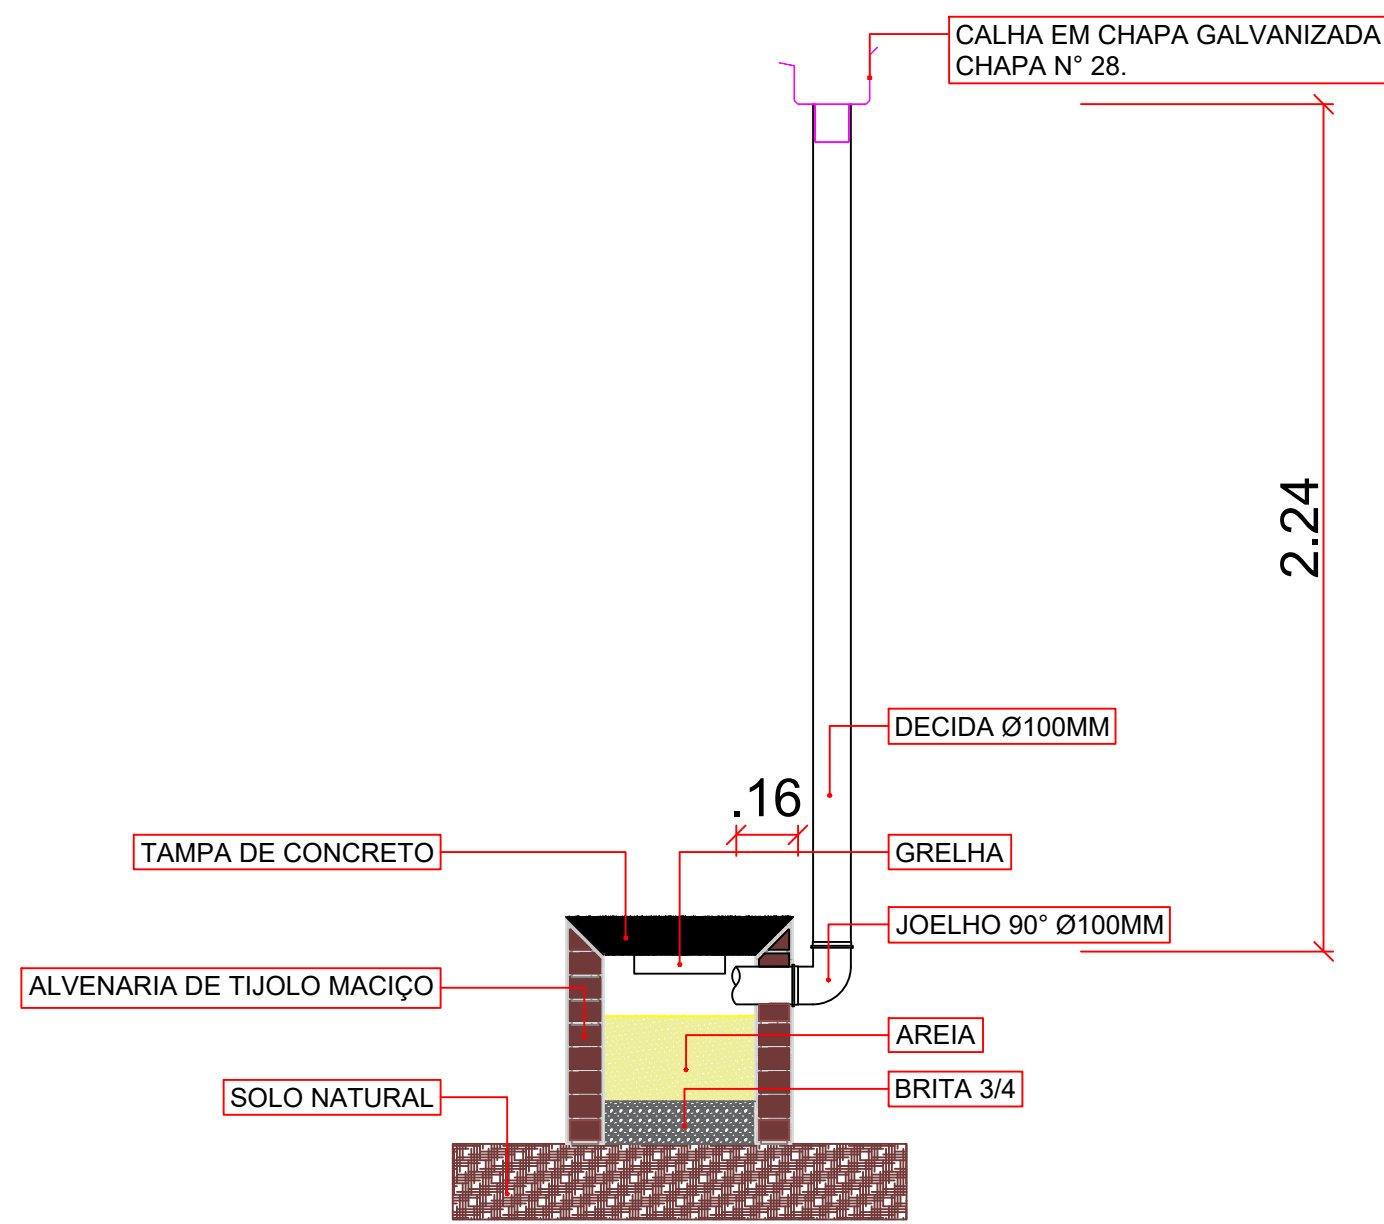

3 DETALHAMENTO 02
esc 1:20

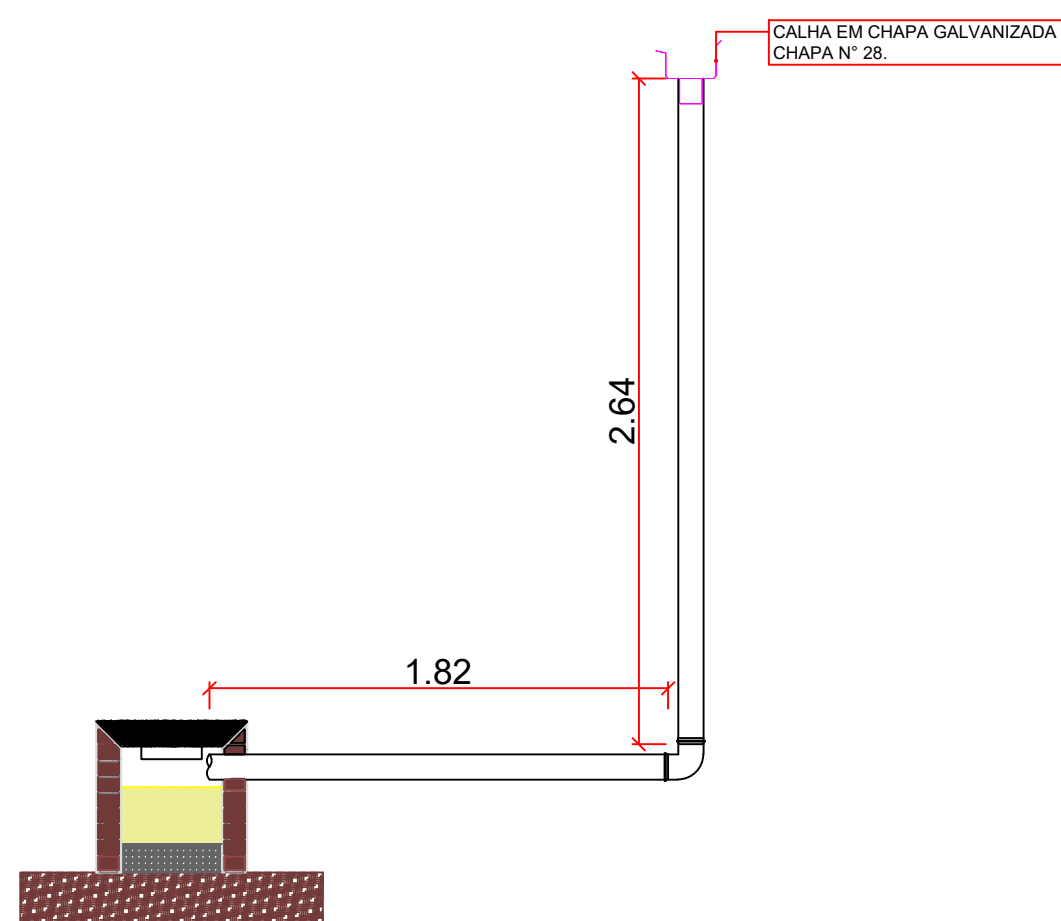

4 DETALHAMENTO 03
esc 1:20

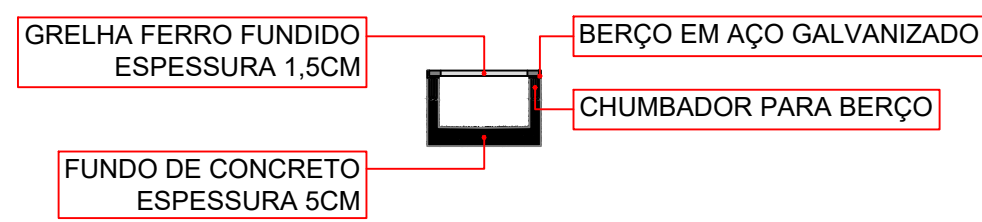

5 DETALHAMENTO 04
esc 1:20

APROVAÇÕES:

ASSINATURAS:

R.T. FELIPE HENRIQUE MOURA ANDRADE ENGENHEIRO - CREA 101.728.732-02 PROP.: PREFEITURA MUNICIPAL DE ITUMBIARA CNPJ - 02.204.196/0001-61

Secretaria Municipal da Educação
Itumbiara - GO

MUNICÍPIO DE ITUMBIARA
RUA PARANAÍBA Nº 117 - CENTRO
ITUMBIARA-GOÍÁS - CNPJ 02.204.196/0001-61.

DRENAGEM
CMEI ADELINO LOPES DE MOURA

ÁREAS:	DATA: 12/09/2025	INDICADA:
ÁREA DO TERRENO: 2.468,20 m²	DESENHO: LARA F. GOBBI	ARQUIVO: PROJ. AMPLIAÇÃO
ÁREA CONSTRUÍDA: 826,44 m²	OBRA: AMPLIAÇÃO	
ÁREA A CONSTRUIR: 87,79 m²		
ÁREA TOTAL: 914,23 m²		
TAXA DE OCUPAÇÃO: 37,04%		

LOCALIZAÇÃO OBRA:
CENTRO MUNICIPAL DE EDUCAÇÃO INFANTIL ADELINO LOPES DE MOURA, RUA S, Nº 30
BARRIO PARQUE VALE DOS BURITIS II, ITUMBIARA-GO

CONTEUDO:
PROJETO DE DRENAGEM DAS CALHAS

01
/01