




1 LOCAÇÃO DE PILARES DO PÁTIO  
esc: 1:50

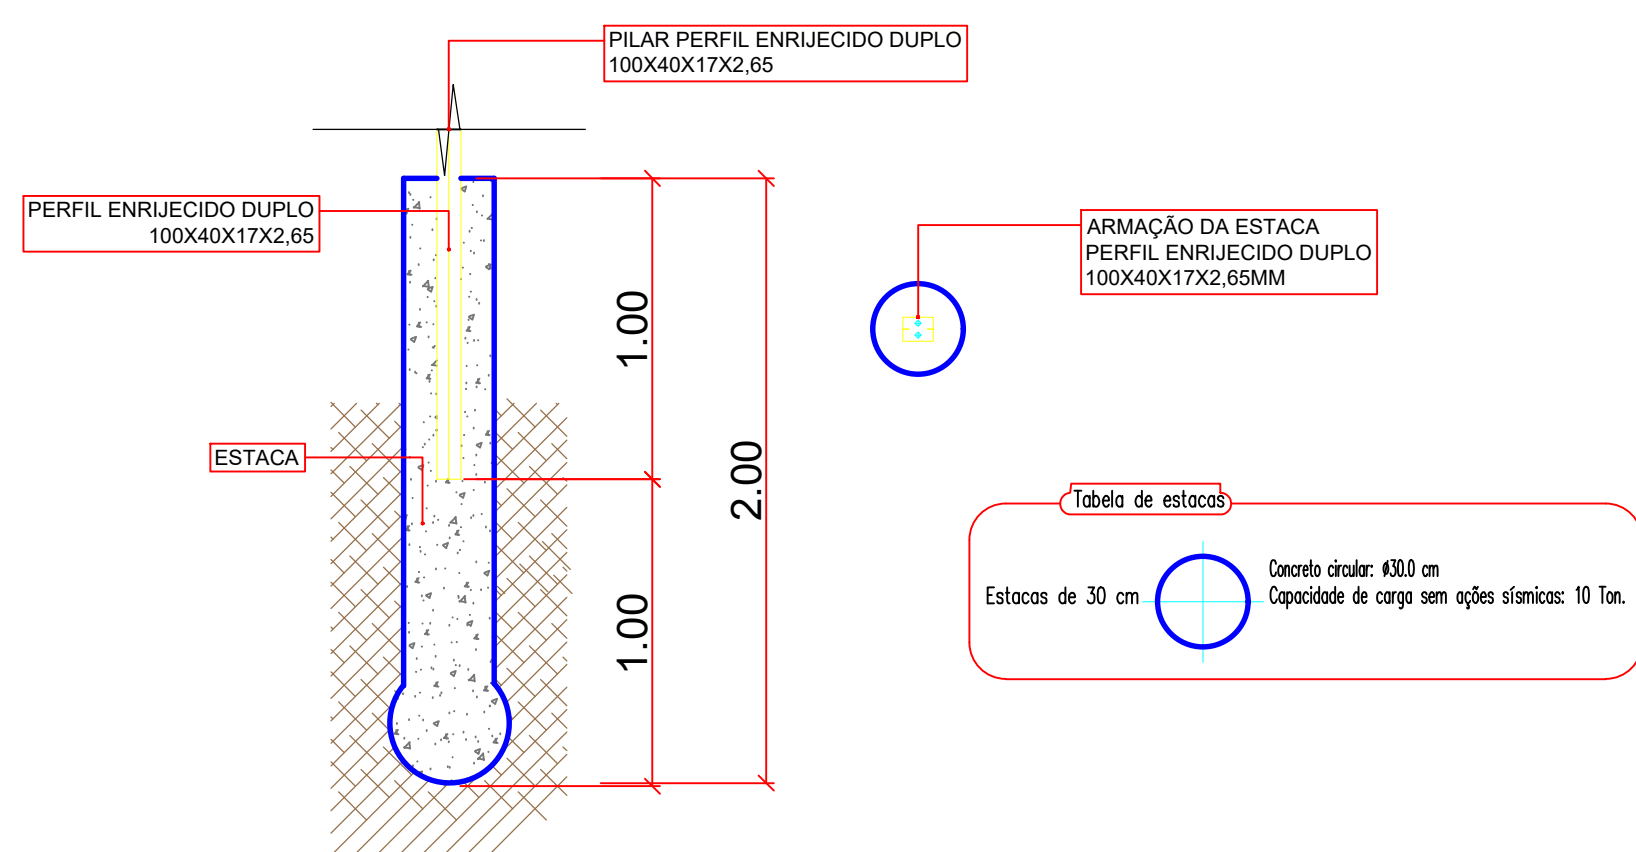


1 ARMAÇÃO DAS ESTACAS  
esc: 1:25

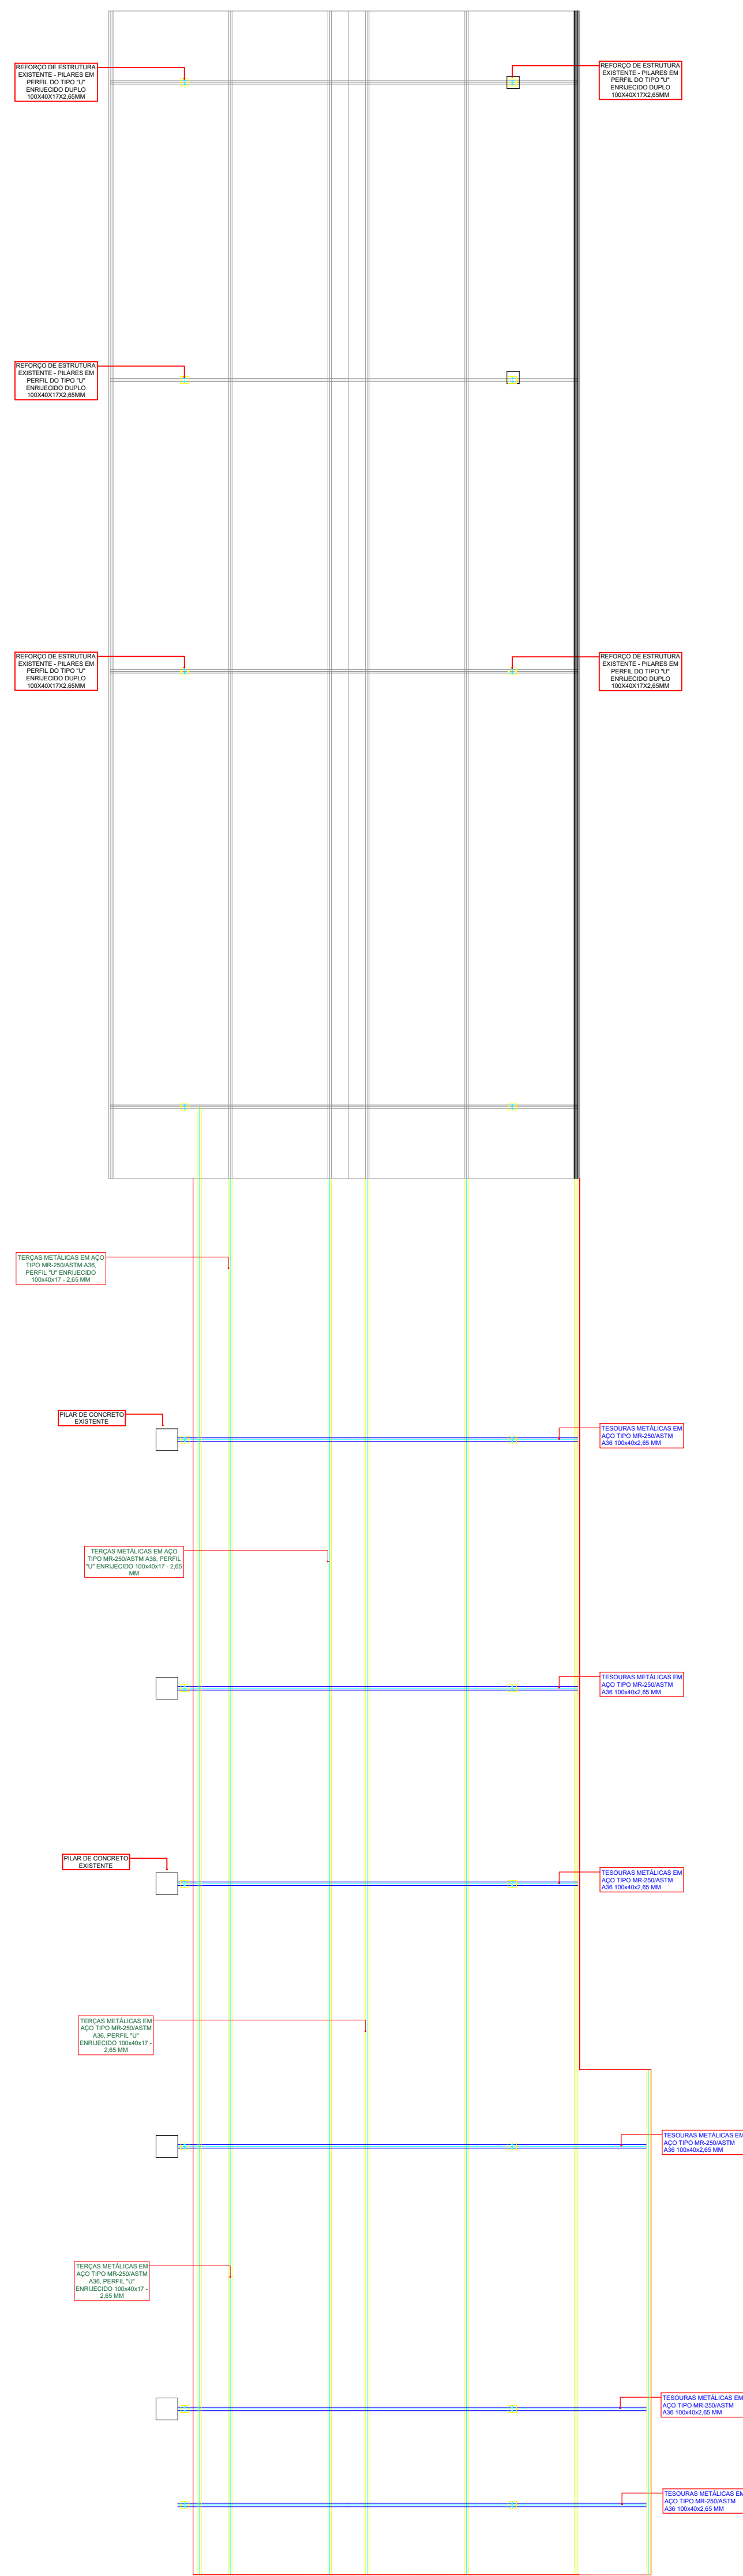


3 ESTRUTURA METÁLICA DA COBERTURA DO PÁTIO  
esc: 1:50

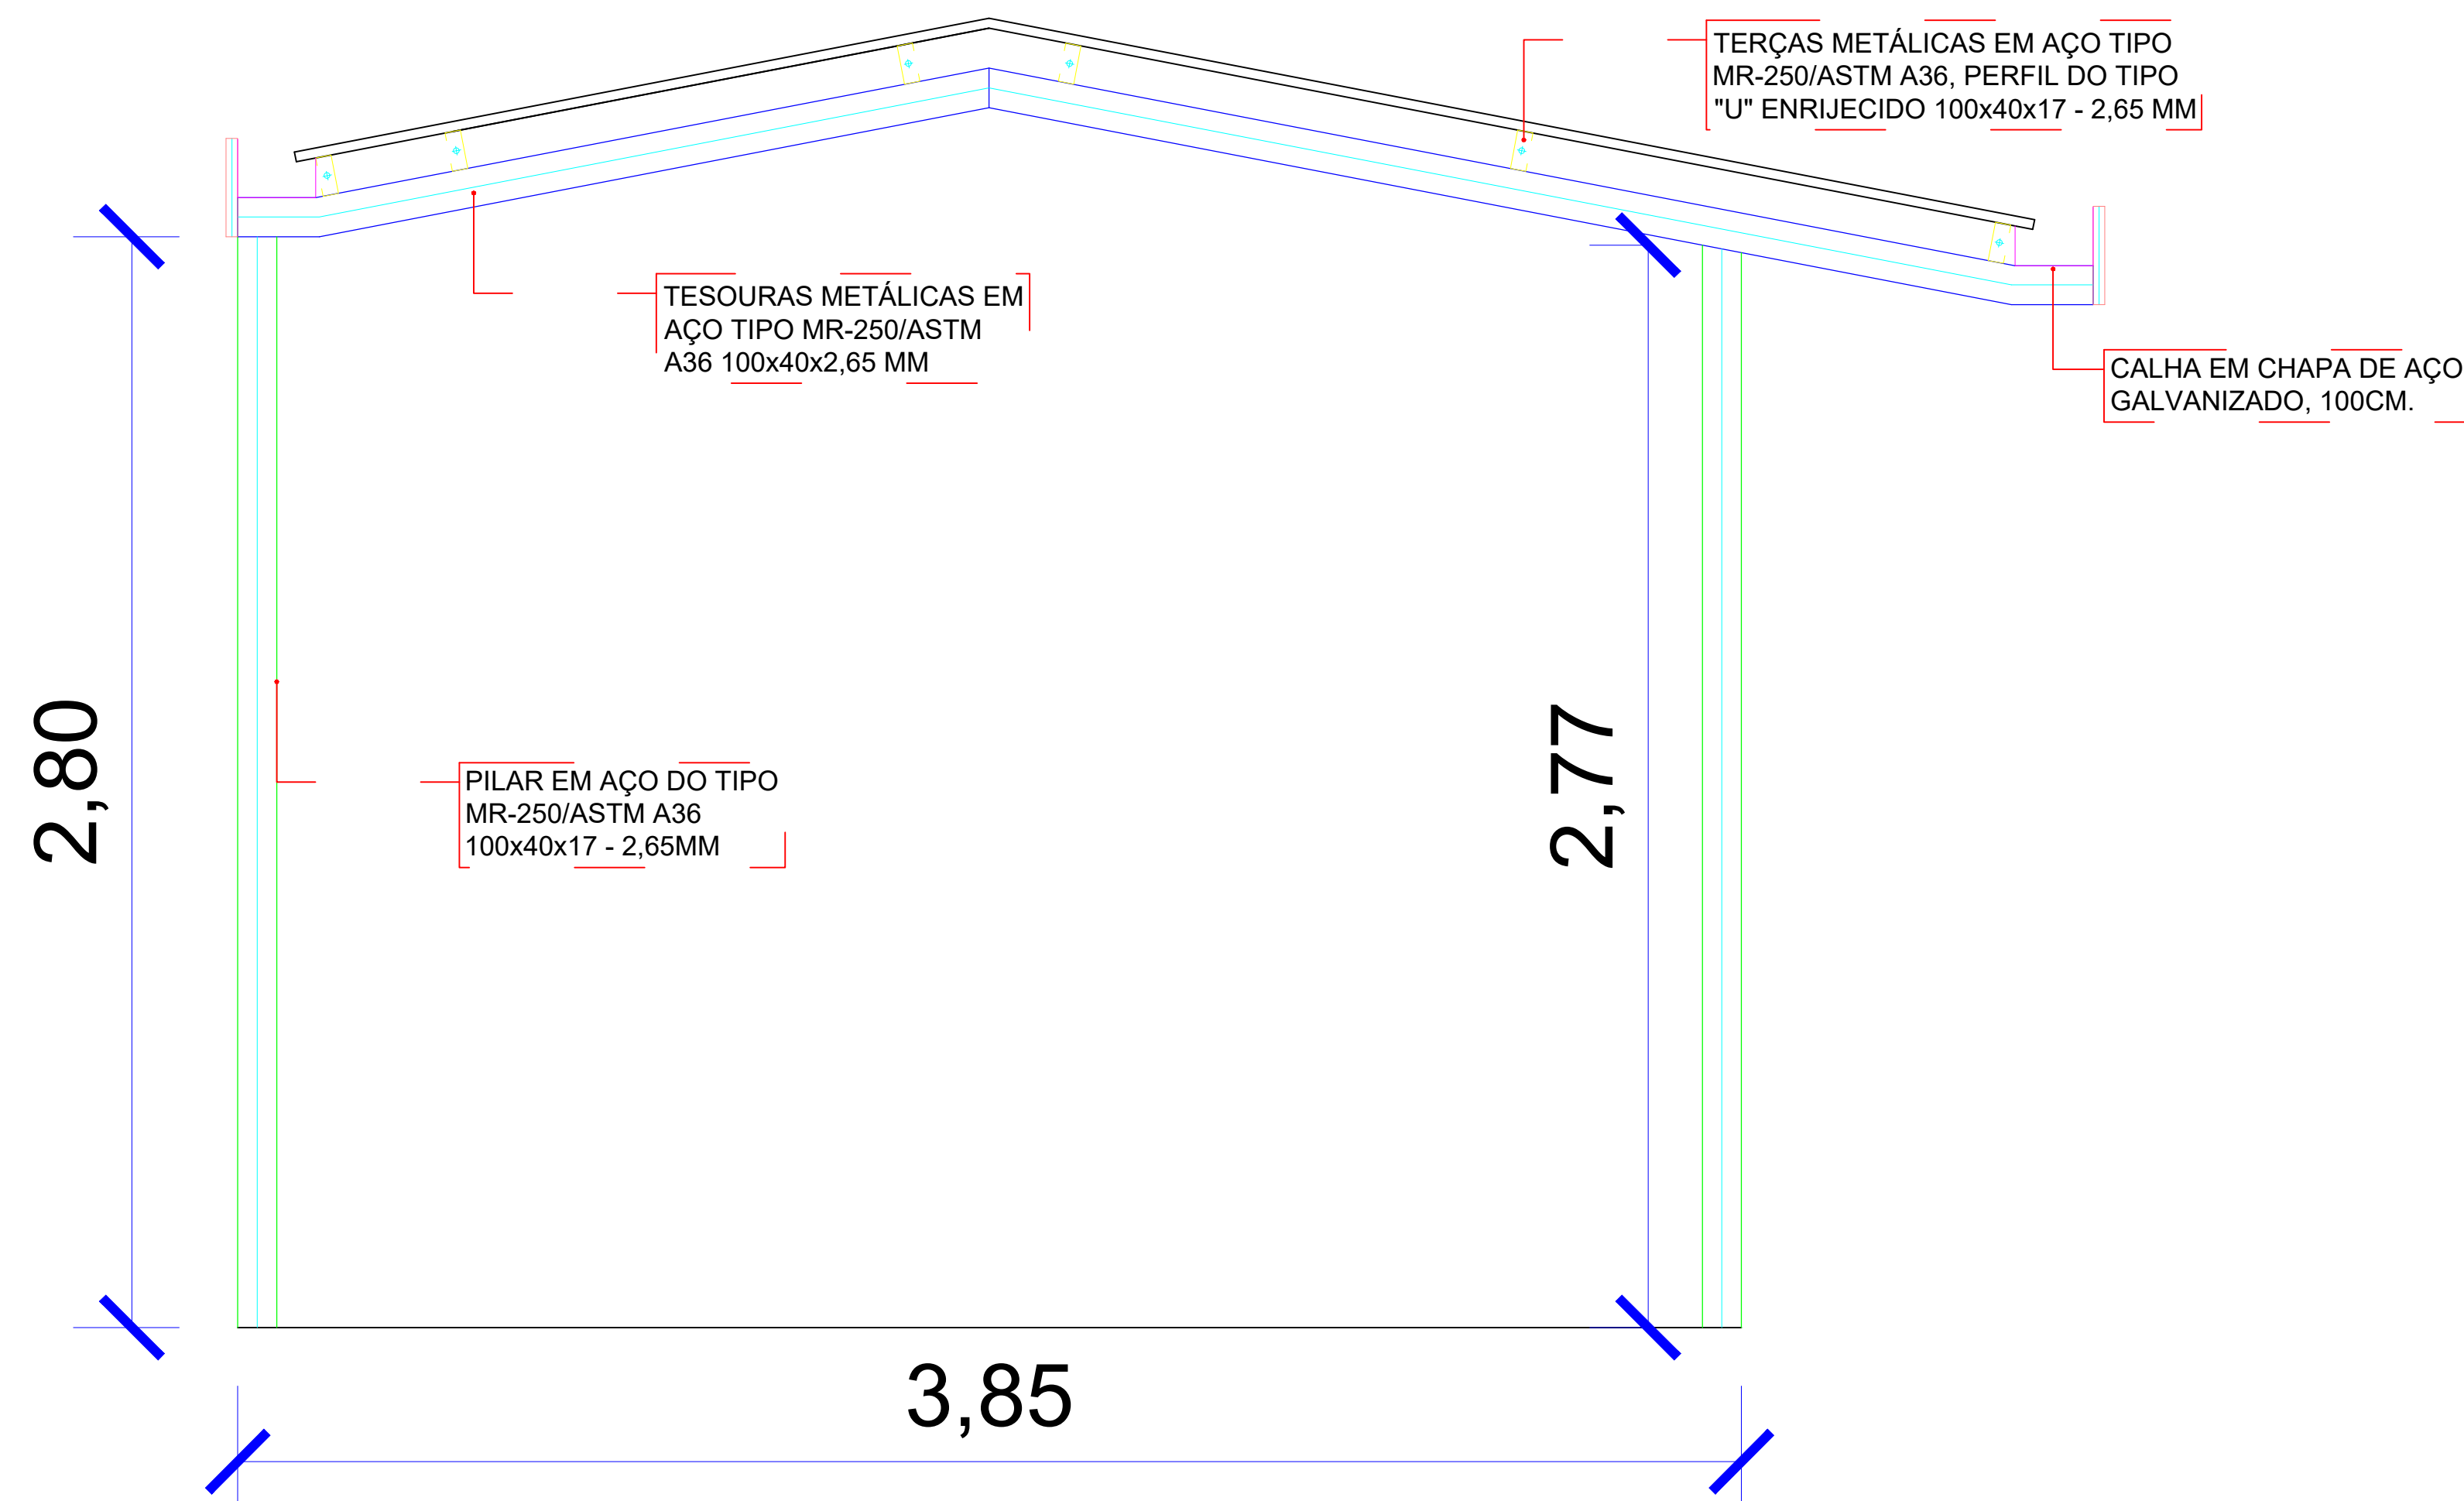


4 DETALHAMENTO- ESTRUTURA METÁLICA DA COBERTURA DO PÁTIO  
esc: 1:50

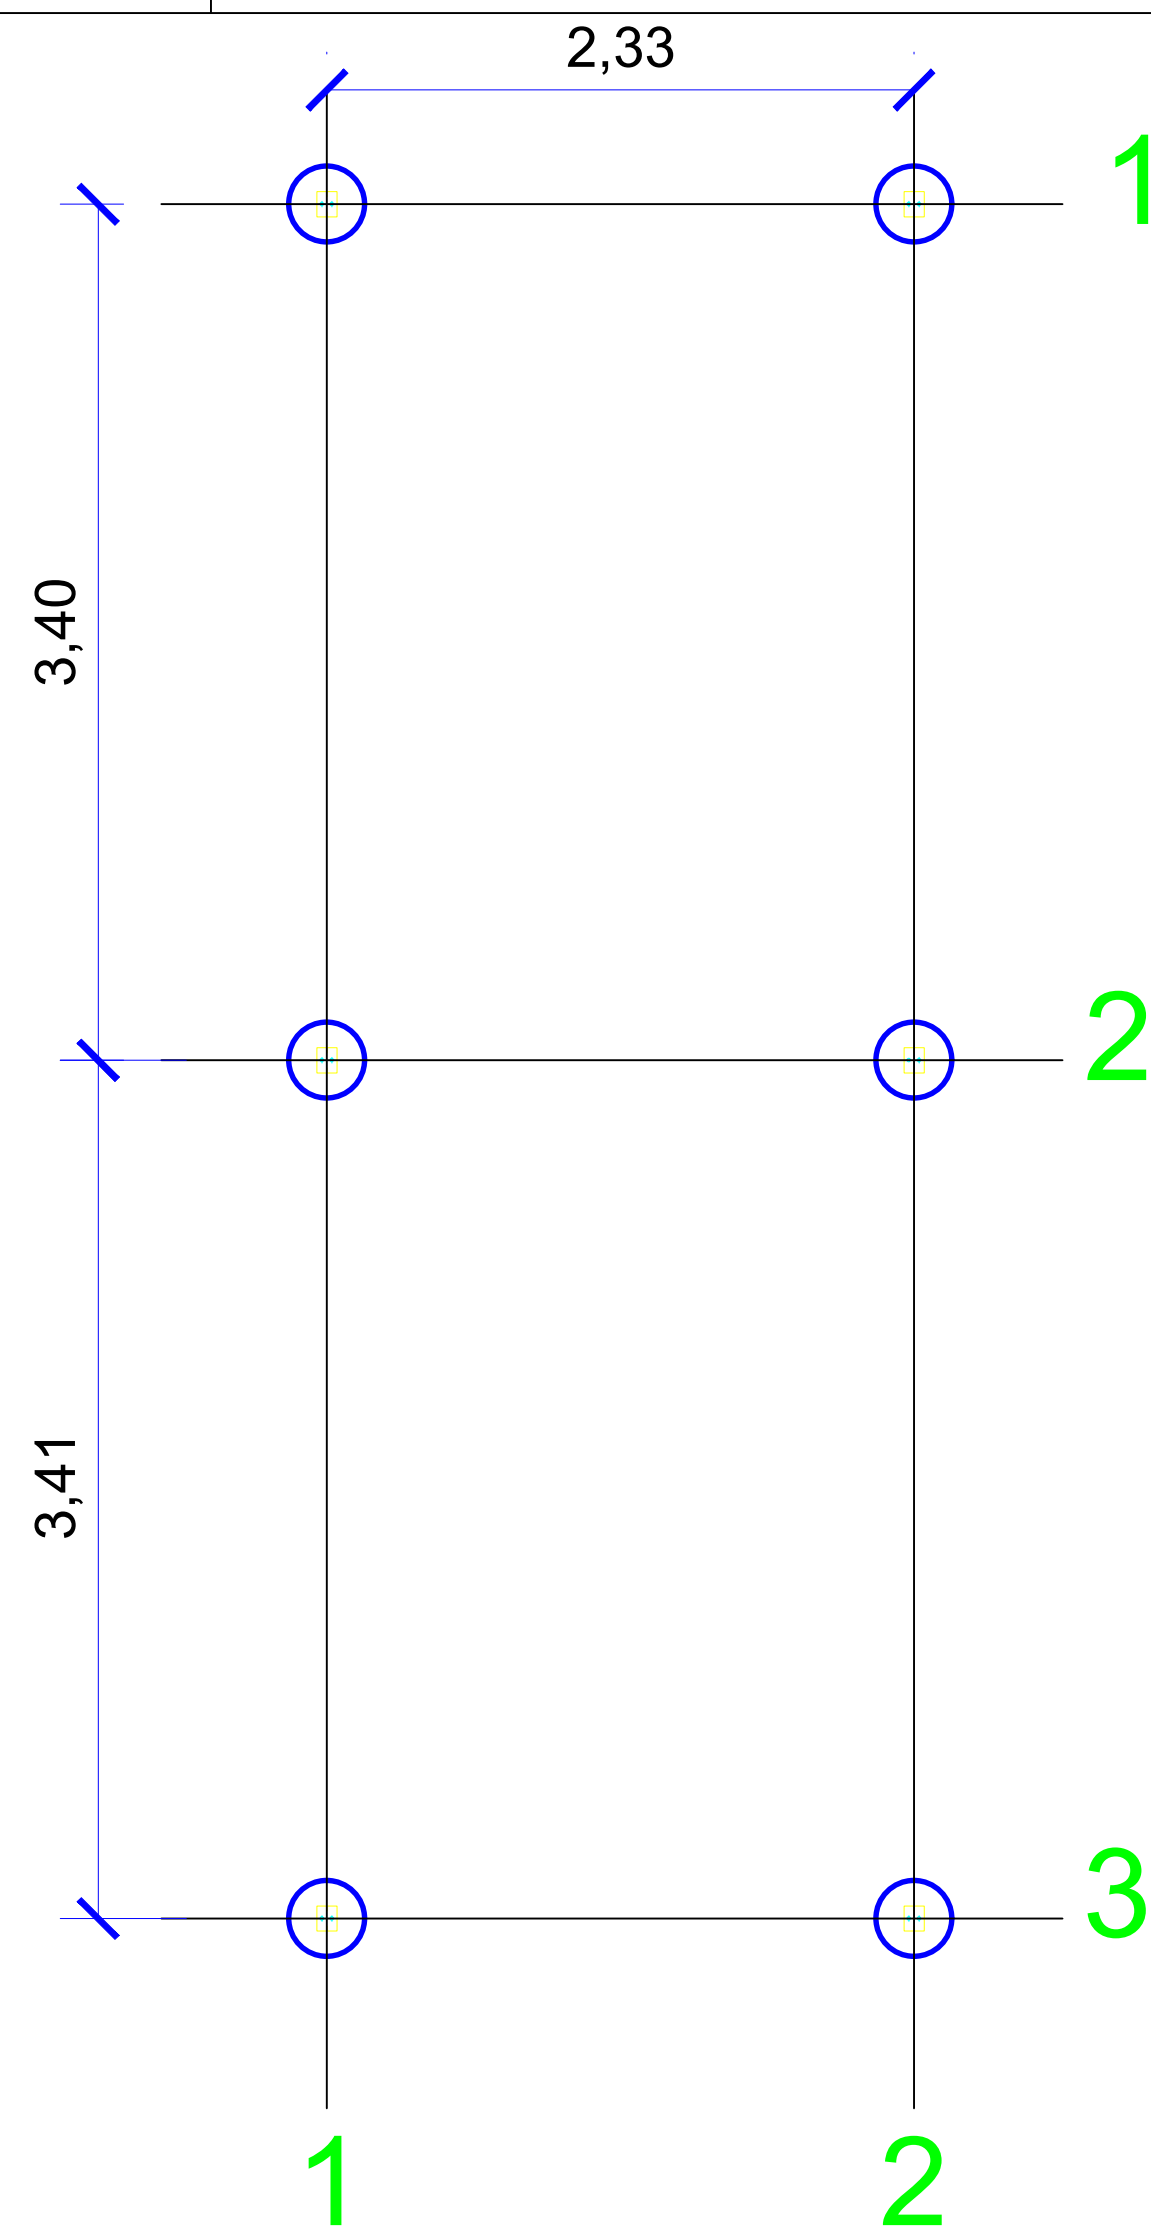

5 LOCAÇÃO DOS PILARES - COBERTURA DE ENTRADA  
esc: 1:30

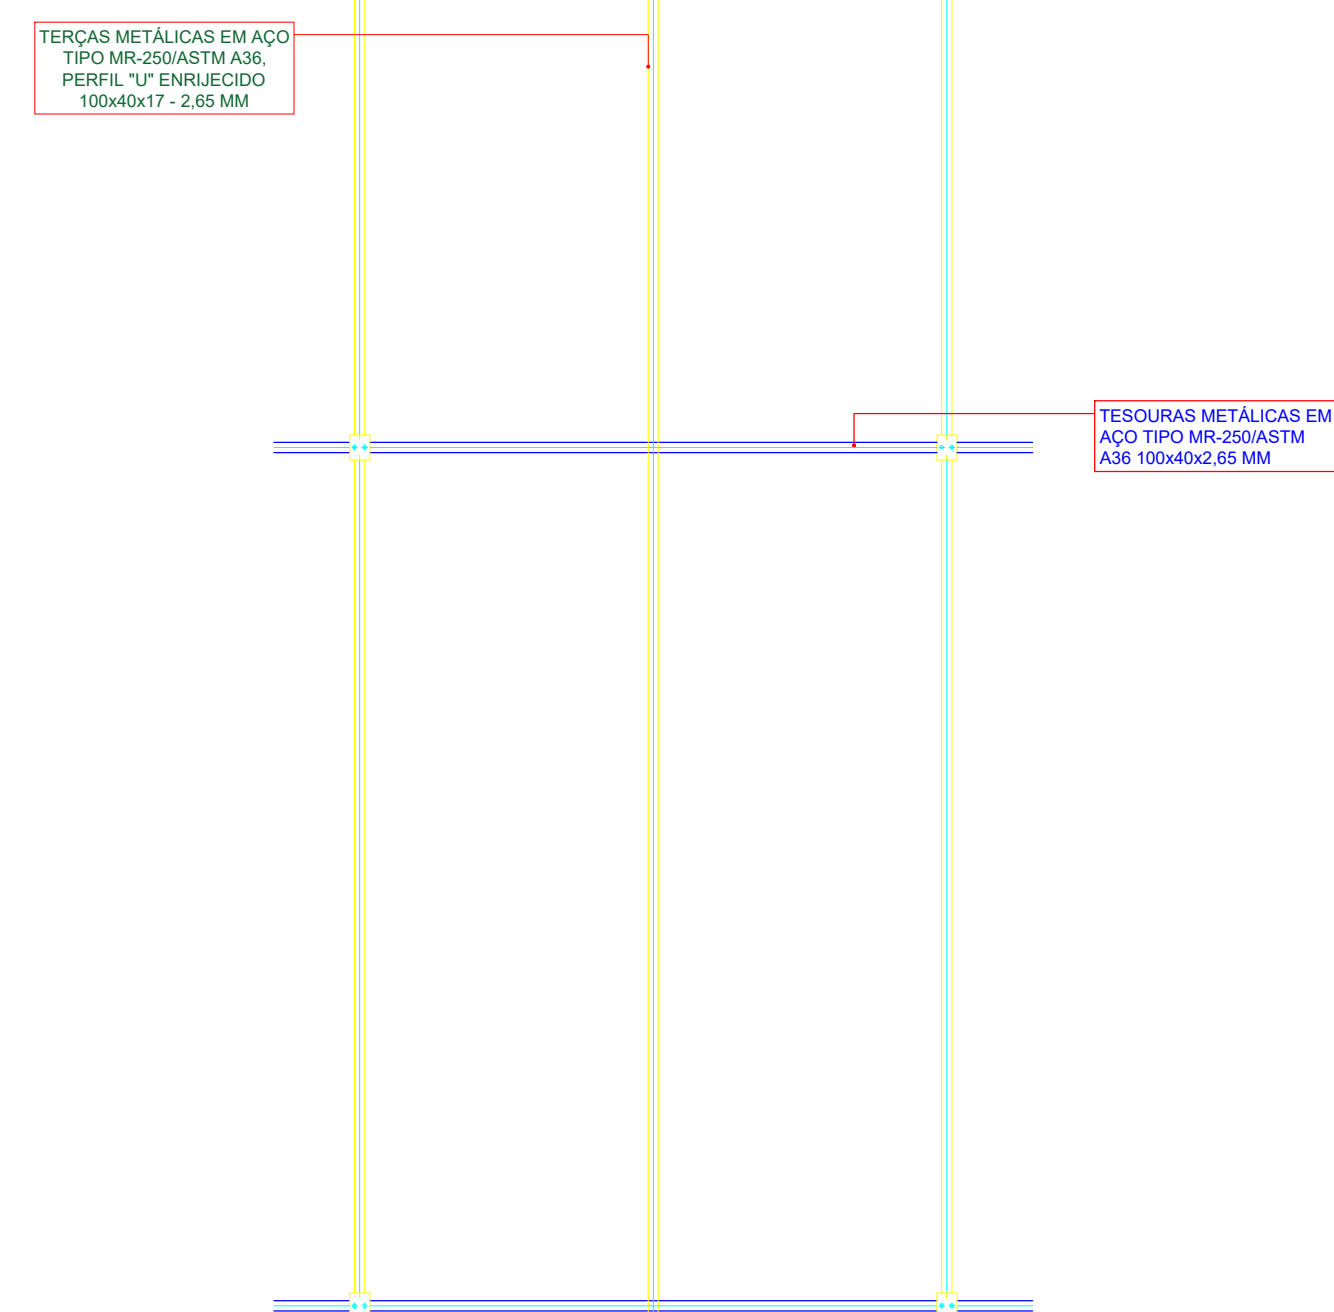

6 ESTRUTURA METÁLICA - COBERTURA DE ENTRADA  
esc: 1:30

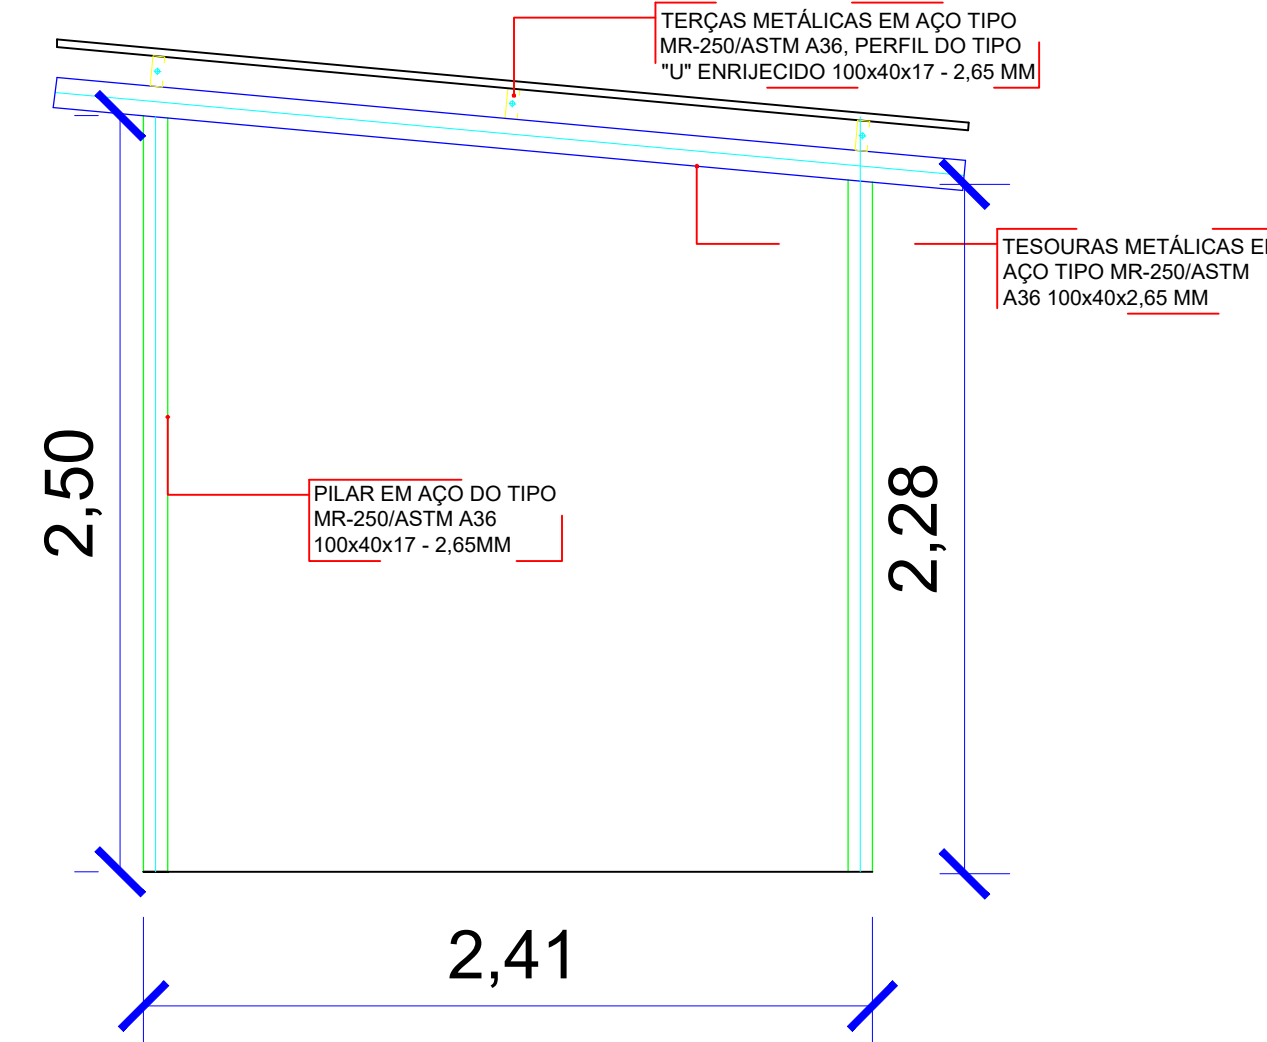

6 DETALHAMENTO ESTRUTURA METÁLICA - COBERTURA DE ENTRADA  
esc: 1:30

APROVAÇÕES:

ASSINATURAS:

R.T. FELIPE HENRIQUE MOURA ANDRADE ENGENHEIRO - CREA 101.728.732/GO PROP. PREFEITURA MUNICIPAL DE ITUMBIARA CNPJ - 02.204.196/0001-61

Secretaria Municipal da Educação

MUNICÍPIO DE ITUMBIARA  
RUA PARANAÍBA Nº 117 - CENTRO  
ITUMBIARA-GOÍÁS - CNPJ 02.204.196/0001-61.

## ESTRUTURAL CMEI ADELINO LOPES DE MOURA

ÁREAS:	DATA: 10/09/2025	INDICADA:
ÁREA DO TERRENO: 2.488,20 m²	DESENHO: LARA F. GOBBI	ARQ. AMPLIAÇÃO:
ÁREA CONSTRUIDA: 826,44 m²	OBRA: AMPLIAÇÃO	
ÁREA A CONSTRUIR: 87,79 m²		
ÁREA TOTAL: 914,23 m²		
TAXA DE OCUPAÇÃO: 37,04%		
LOCALIZAÇÃO OBRA: CENTRO MUNICIPAL DE EDUCAÇÃO INFANTIL ADELINO LOPES DE MOURA, RUA S, Nº 30, BAIRRO PARQUE VALE DOS BURITIS II, ITUMBIARA-GO		
CONTEUDO: PROJETO DE FUNDAÇÃO E ESTRUTURA METÁLICA		