



1 PLANTA BAIXA
esc: 1:200



2 PAVIMENTO SUPERIOR
esc: 1:200

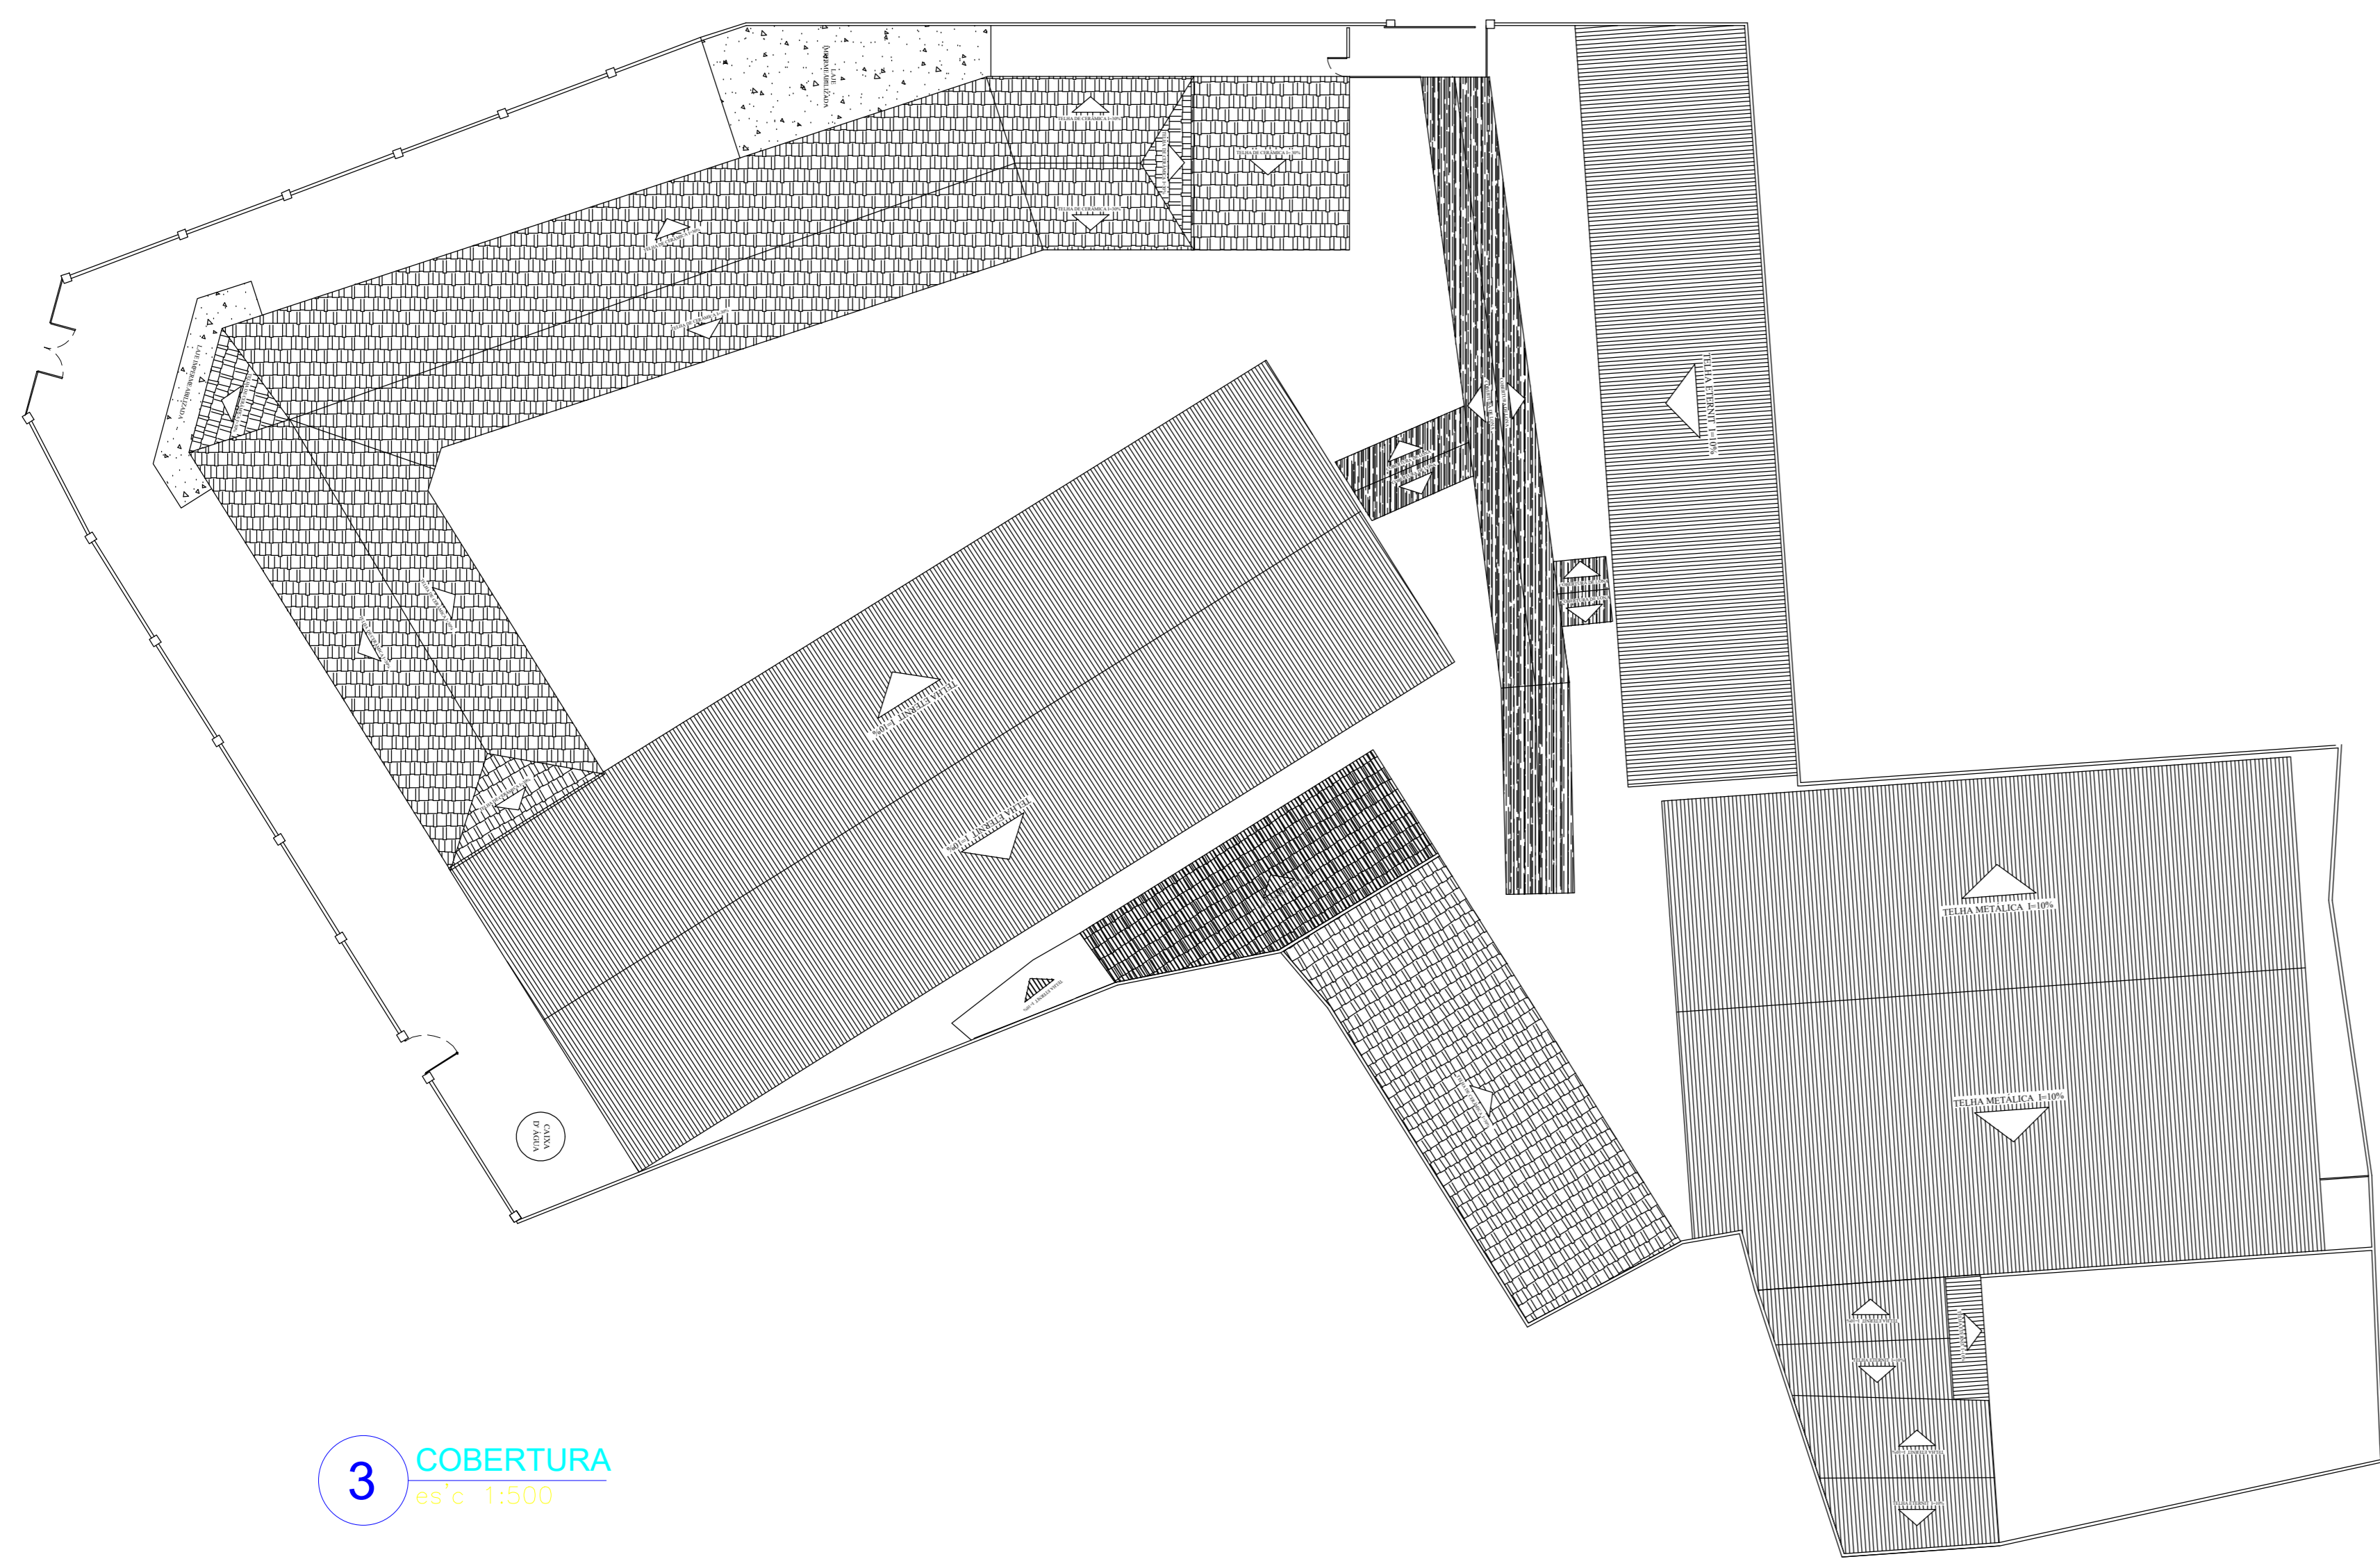


3 COBERTURA
esc: 1:500

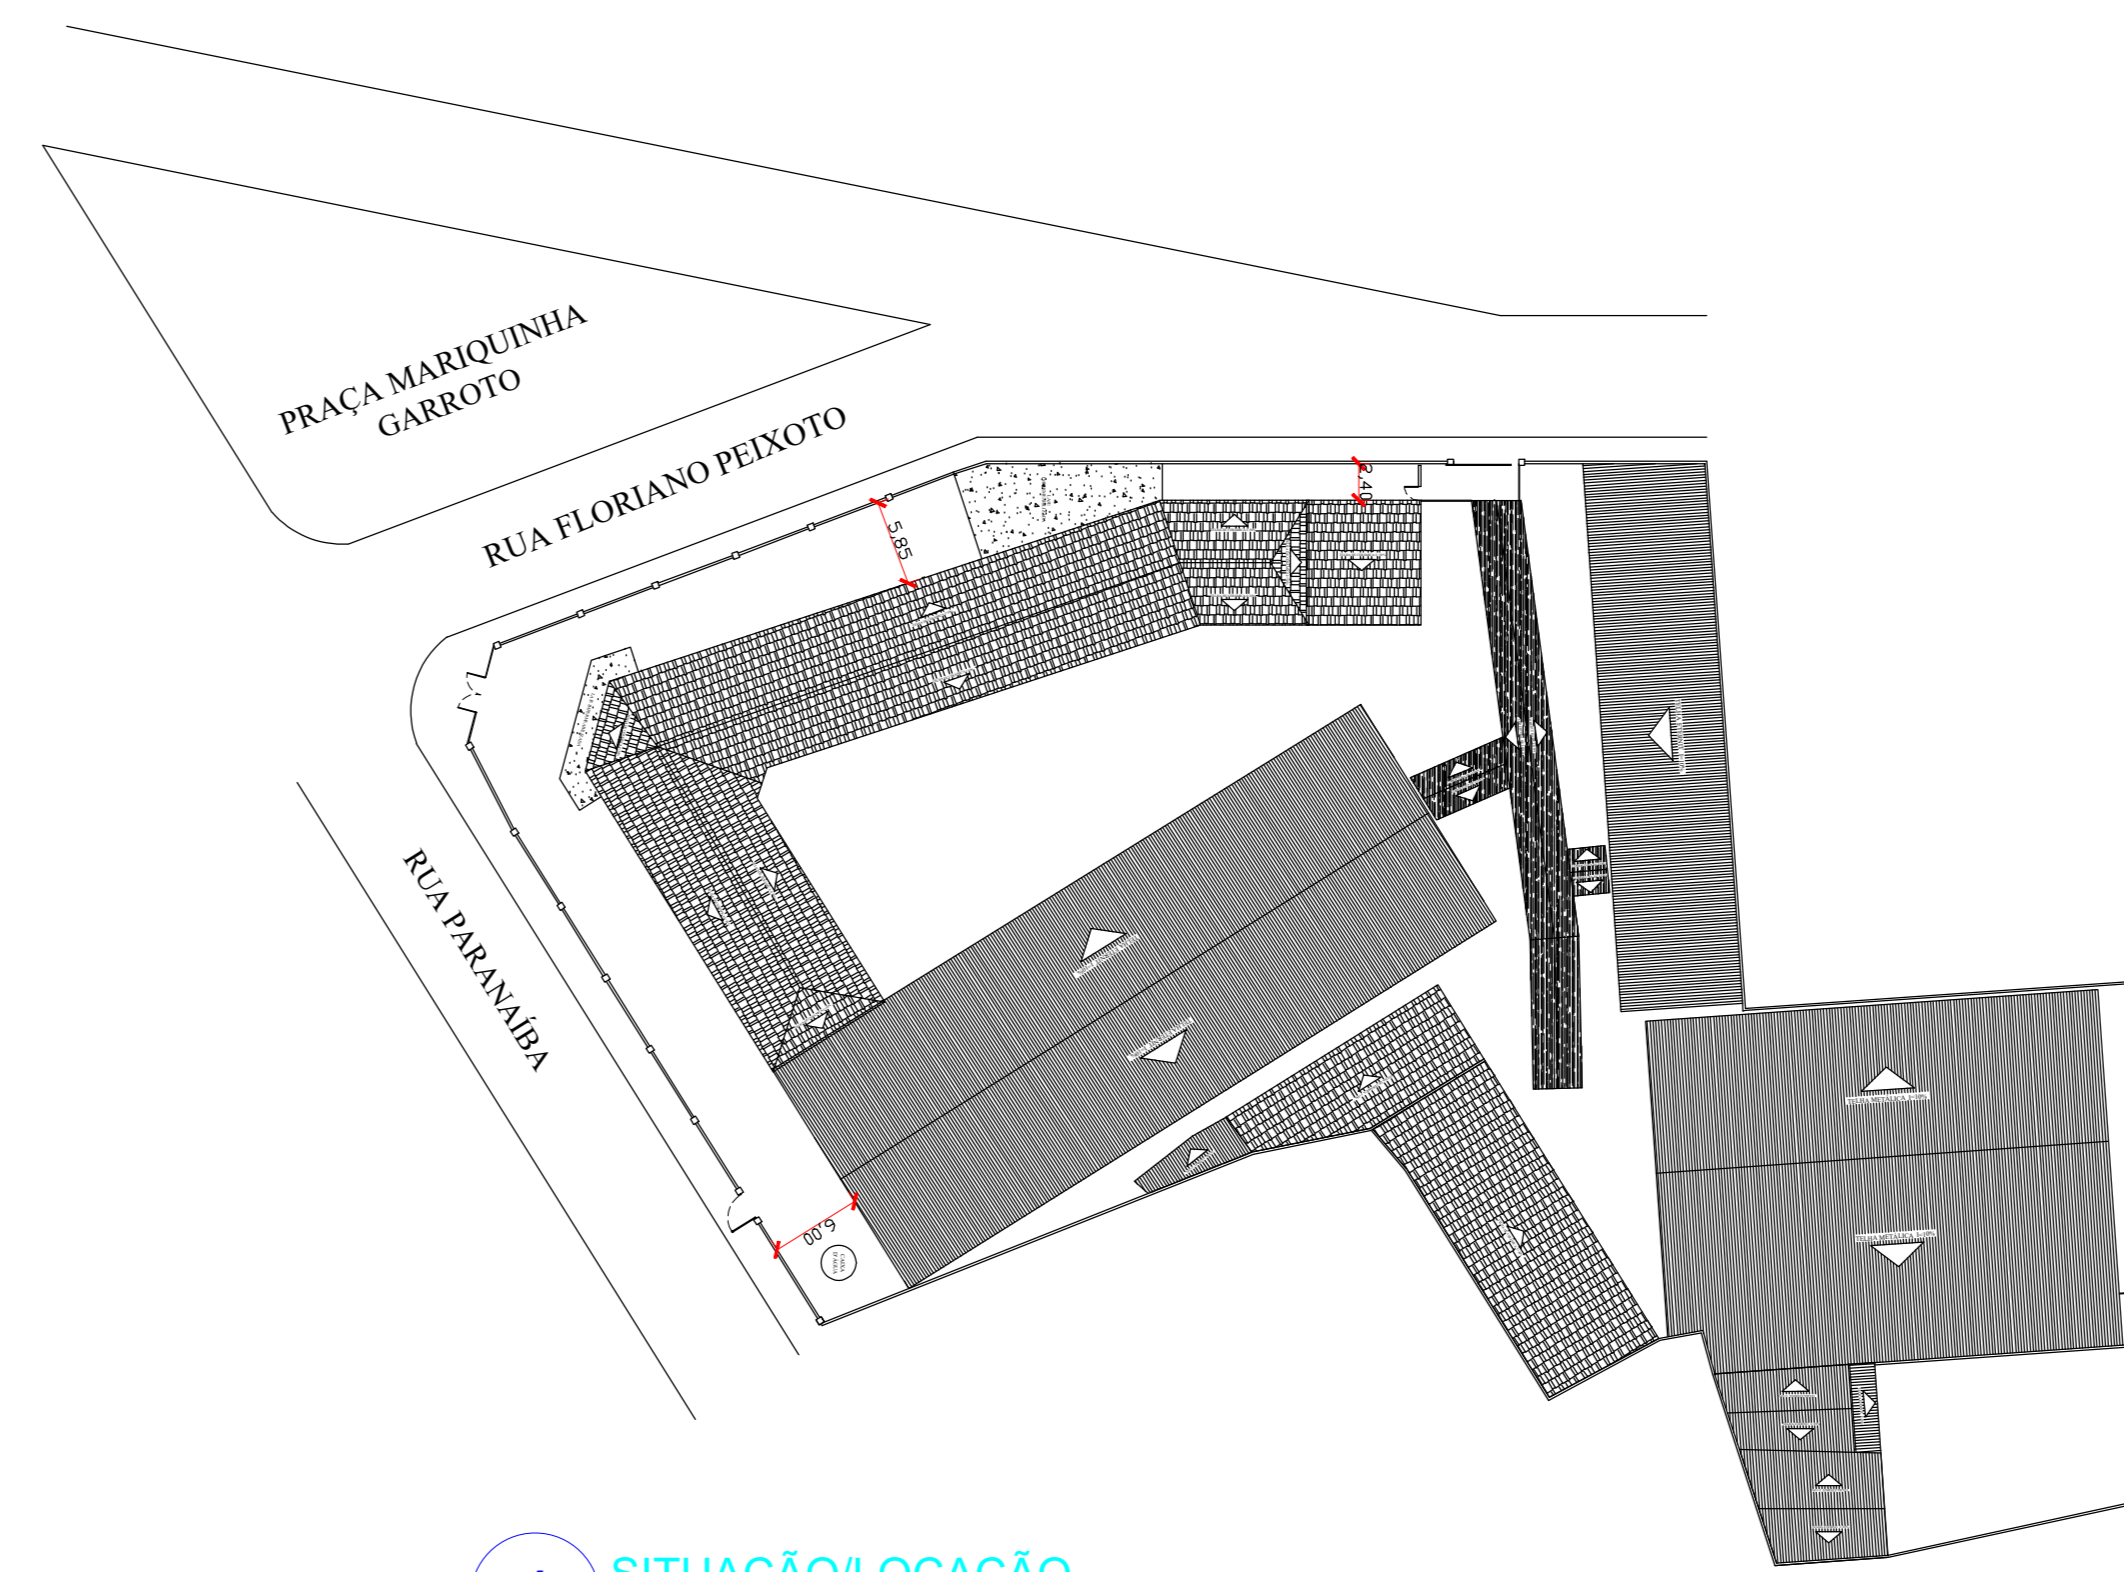

4 SITUAÇÃO/LOCALIZAÇÃO
esc: 1:500

QUADRO DE ÁREAS		M ²
1	SALAS, SECRETARIA, PORTARIA	1.549,54 m ²
1	PAVIMENTO SUPERIOR	484,79 m ²
2	SALA DE DANÇA, COZINHA	279,59 m ²
3	PISO COBERTO	152,05 m ²
4	CANTINA, AUDITÓRIO, LANCHONETE	293,14 m ²
5	QUADRA COBERTA	696,51 m ²
6	CAPELA, FERRAMENTAS PARA MANUTENÇÃO	116,70 m ²
ÁREA TOTAL CONSTRUÍDA		3.572,32 m²
TERRENO		4.735,85 m²

APROVAÇÕES:	
ASSINATURAS:	
R.T. FELIPE HENRIQUE MOURA ANDRADE ENGENHEIRO - CREA 101.728.732/02	PROP.: DIOCESE DE ITUMBIARA CNPJ - 01.166.621/0001-63


 MUNICÍPIO DE ITUMBIARA
 RUA PARANAÍBA Nº 117 - CENTRO
 ITUMBIARA-GOÍÁS - CNPJ 02.204.196/0001-61.

ARQUITETÔNICO
ESCOLA DIOCESANO

ÁREAS:	DATA:	2019/02/08
ÁREA DO TERRENO: 4.735,85 m ²	ESCALA:	INDICADA
ÁREA CONSTRUÍDA: 3.572,32 m ²	DESENHO:	LARA G.
	ARQUIVO:	
	OBRA:	
	PRANCHA:	
LOCALIZAÇÃO OBRA: RUA PARANAÍBA, QD. 01, LT. 15, Nº 120, CENTRO		
CONTEÚDO: LOCALIZAÇÃO, PLANTA BAIXA E COBERTURA		