


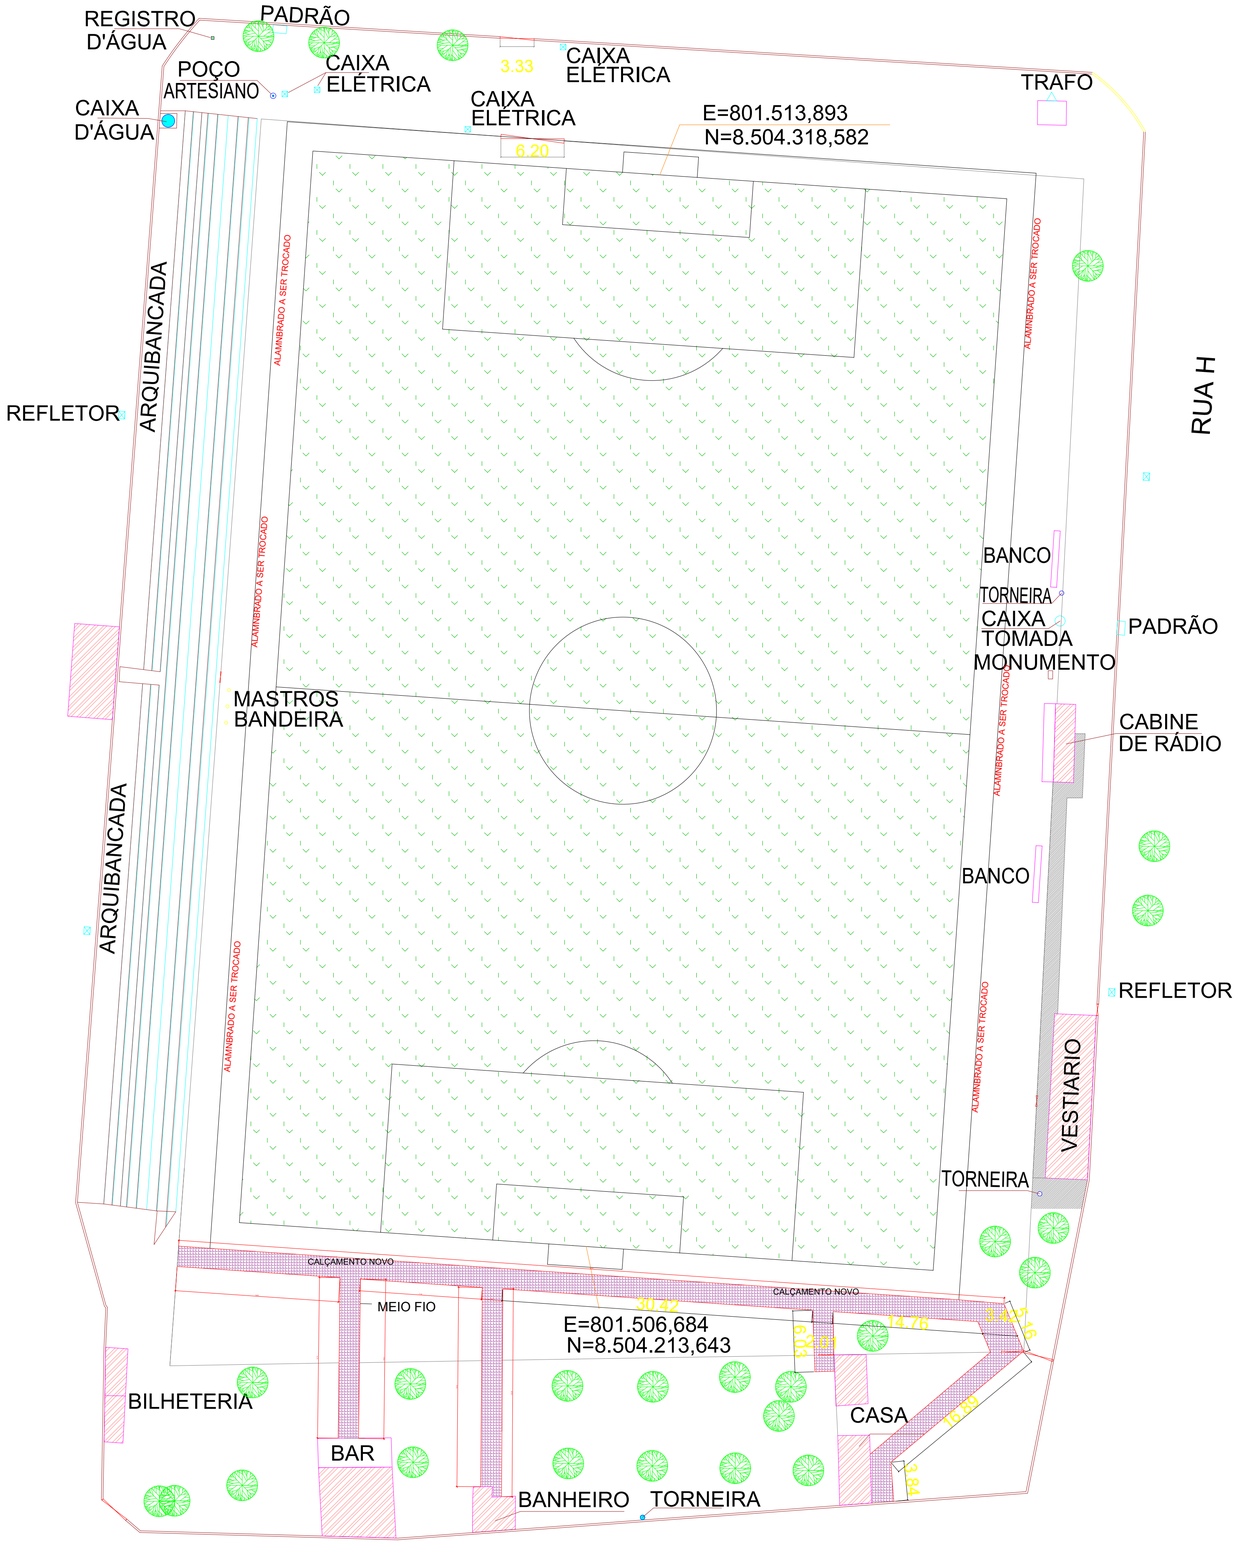


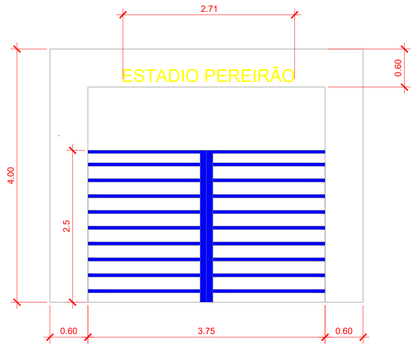

FACHADA FRONTAL ENTRADA
esc 1:50

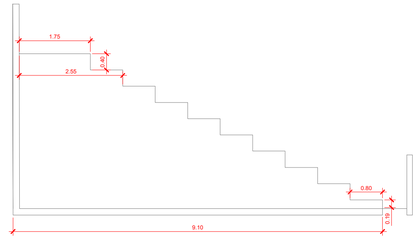

CORTE ARQUIBANCADA
esc 1:50

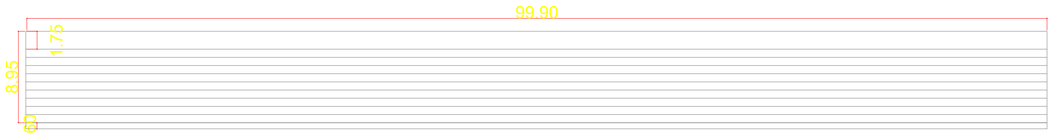

PREFEITURA DE MINAÇU
A CIDADE É NOSSA!

APROVAÇÃO:

CARLOS ALBERTO LEREIA DA SILVA:49240854134

Assinado de forma digital por CARLOS ALBERTO LEREIA DA SILVA:49240854134
Dados: 2026.08.20 16:50:14 -03'00'

DADOS DO PROJETO:

- CV FEDERAL: 985261
- PROGRAMA: 5100020250027 - APOIO A IMPLANTACAO E MODERNIZACAO DE INFRAESTRUTURA PARA ESPORTE AMADOR, EDUCACIONAL, RECREATIVO E DE LAZER -SNEAELIS (EMENDA DE COMISSÃO - RP8)
- OBJETO: REFORMA DO ESTÁDIO DE FUTEBOL NO MUNICÍPIO DE MINAÇU/GO
- REPASSE: R$ 584.400,00
- ÁREA TOTAL CONSTUIDA 172,91M²

A R T N° 1020260228776

PREFEITURA MUNICIPAL DE MINAÇU - GOIÁS

IMPLANTAÇÃO ESTADIO

ENDEREÇO OBRA:

Av. Araguaia, 319-497 - Vila Batista, Minaçu - GO, 76450-000
-13.515401400728702, -48.2151765518065

PROPRIETÁRIO: CARLOS ALBERTO LEREIA DA SILVA:49240854134

Assinado de forma digital por CARLOS ALBERTO LEREIA DA SILVA:49240854134
Dados: 2026.08.20 16:50:32 -03'00'

PREFEITURA MUNICIPAL DE MINAÇU - GOIÁS
PREFEITO MUNICIPAL- CARLOS ALBERTO LEREIA

AUTORES:

TARSO BARREIRA SILVA:43968589149

Assinado de forma digital por TARSO BARREIRA SILVA:43968589149
Dados: 2026.07.31 13:09:51 -03'00'

Autor.: Tarso Barreira Silva
Engº civil CREA 6.921/D-GO

ÁREAS:

Área Terreno:
13.949,57m²

Área Construída Atual:
1.250,07m²

Área a Demolir (Vestiários):
66,31m²

Área Construída Nova (Vestiários):
172,91m²

Taxa de Ocupação:
9,12%

Escala:
Indicada

PRANCHA:
01/01