



QUADRA POLIESPORTIVA - FRONTAL
ESQ: 1/100

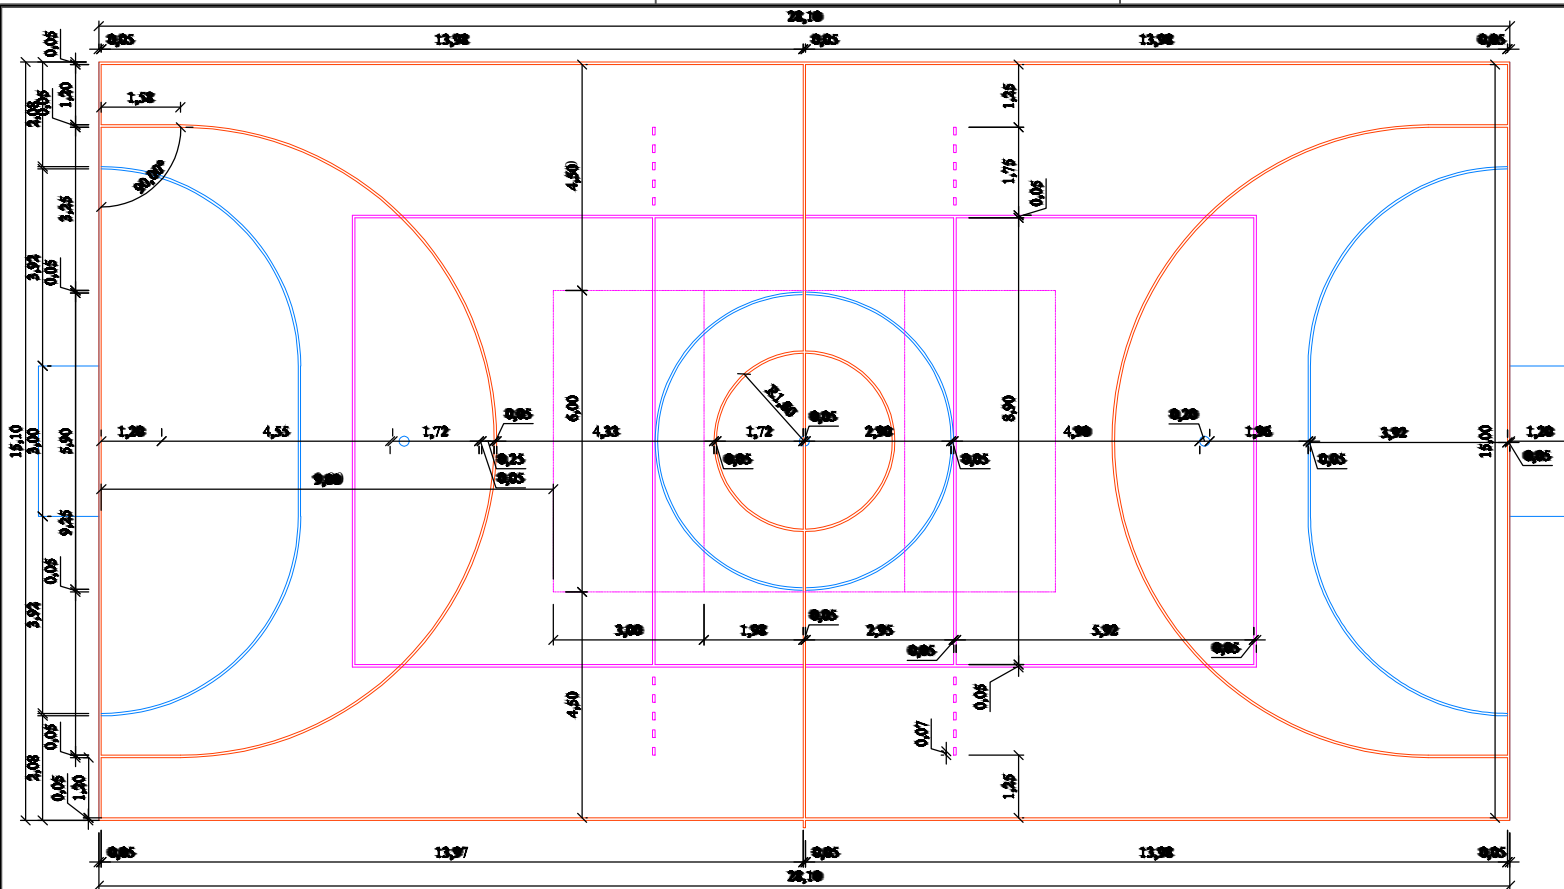

QUADRA POLIESPORTIVA - LATERAL
ESQ: 1/100

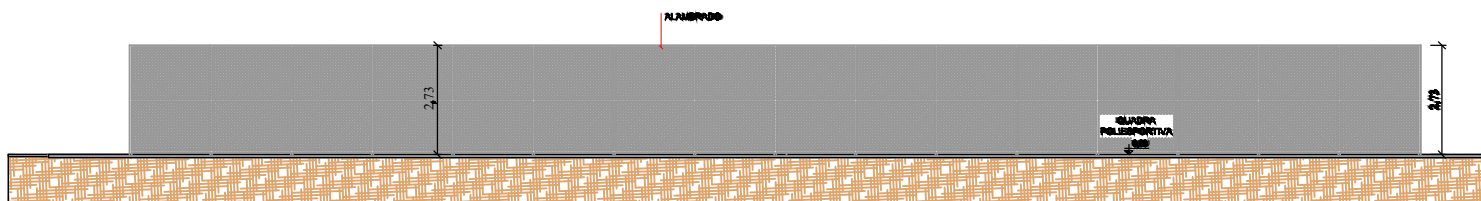

Projetos
& Engenharia



PROPRIETÁRIO: Carlos Alberto Lereia da Silva
Prefeito Municipal de Minas Gerais

RESPONSÁVEL TÉCNICO: Daniel Pinheiro Rodrigues
Eng. Civil - CREA: 1016850719 D - GO

DESENHO:

REVISÃO: DADOS DA OBRA:
Endereço: Colégio Gullumboula
Área Terreno:
Área Construída Atual:
Área Construída Reforma:
Área Construída Atual + Reforma:
Área de Ocupação:

DATA: Novembro/2025 ESCALA: INDICADA

CONTEÚDO: (Planos de Situação)

01/01

ARQUITETÔNICO / REFORMA