PROJETO DE REFORMA - QUADRO DE SERVIÇOS

CMEI CRESCER II PASTORA IRACEMA POTÊNCIO DA ROCHA - Minaçu/GO | Base: orçamento de reformas da Prefeitura (10/04/2026)

ITEM	DISCRIMINAÇÃO DOS SERVIÇOS	UN	QUANT.	LOCAL
1	CALÇADA INTERNA E PISO			ver nº 1
1.1	Demolição manual de piso cimentício sobre lastro de concreto com transporte até caçamba e carga (GOINFRA 20109)	m2	20,50	
1.2	Reaterro com apiloamento (GOINFRA 40902)	m3	6,00	
1.3	Execução de passeio (calçada) ou piso de concreto com concreto moldado in loco, feito em obra (SINAPI 94992)	m2	20,50	
2	GRELHA LINEAR COM CAIXA COLETORA			ver nº 2
2.1	Caixa com grelha retangular de ferro fundido, em alvenaria com tijolos cerâmicos maciços, 0,20 x 1,00 x 0,40 ...	pç	3,00	
2.2	Tubo soldável para esgoto diâmetro 100 mm (GOINFRA 82304)	m	36,00	
2.3	Escavação manual de valas < 1 m (obras civis) (GOINFRA 40101)	m3	15,00	
2.4	Demolição manual de piso cimentício sobre lastro de concreto com transporte até caçamba e carga (GOINFRA 20109)	m2	15,00	
3	MANUTENÇÃO TELHADO			ver nº 3
3.1	Demolição manual de cobertura em telha cerâmica com transporte (GOINFRA 20101)	m2	80,00	
3.2	Tubo soldável para esgoto diâmetro 100 mm (GOINFRA 82304)	m	22,00	
3.3	Cobertura com telha plan resinada cor vermelha (GOINFRA 160401)	m2	80,00	
3.4	Cumeeira p/ telha plan resinada cor vermelha (GOINFRA 160402)	m	50,00	
4	MANUTENÇÃO COZINHA			ver nº 4
4.1	Piso concreto desempenado espessura = 5 cm (GOINFRA 220102)	m2	19,00	
4.2	Mão francesa simples largura de 50 mm (GOINFRA 71764)	pç	12,00	
4.3	Bancada de mármore (GOINFRA 271702)	m2	10,20	
4.4	Cuba inox 50x40x20 cm e=0,7 mm - aço 304 (GOINFRA 80689)	pç	2,00	
4.5	Sifão para pia 1 1/2" x 2" PVC (GOINFRA 80671)	pç	2,00	
4.6	Alvenaria de tijolo furado 1 vez - 9x19x19 cm - arg. (1CALH:4ARML+100KG CI/M3) (GOINFRA 100202)	m2	9,00	
4.7	Reboco (1CALH:4ARFC+100KG CI/M3) esp. = 1 cm (GOINFRA 130152)	m2	15,00	
4.8	Remoção manual de janela ou portal com transporte até caçamba e carga (GOINFRA 20106)	m2	9,00	
4.9	Janela de correr veneziana chapa/vidro J14 c/ ferragens (GOINFRA 180383)	m2	9,00	
4.10	Caixa de gordura 50 L concreto padrão GOINFRA impermeabilizada (GOINFRA 81850)	pç	1,00	
4.11	Caixa de gordura e inspeção em PVC/ABS 19 litros com tampa e porta-tampa (GOINFRA 81846)	pç	1,00	

NOTAS: 1. Os números nos círculos indicam o grupo de serviço.
2. Hachura vermelha: demolição do piso existente e execução de novo piso de concreto.
3. Hachura ciano: grelha linear com caixa coletora.
4. Contorno laranja: cobertura.

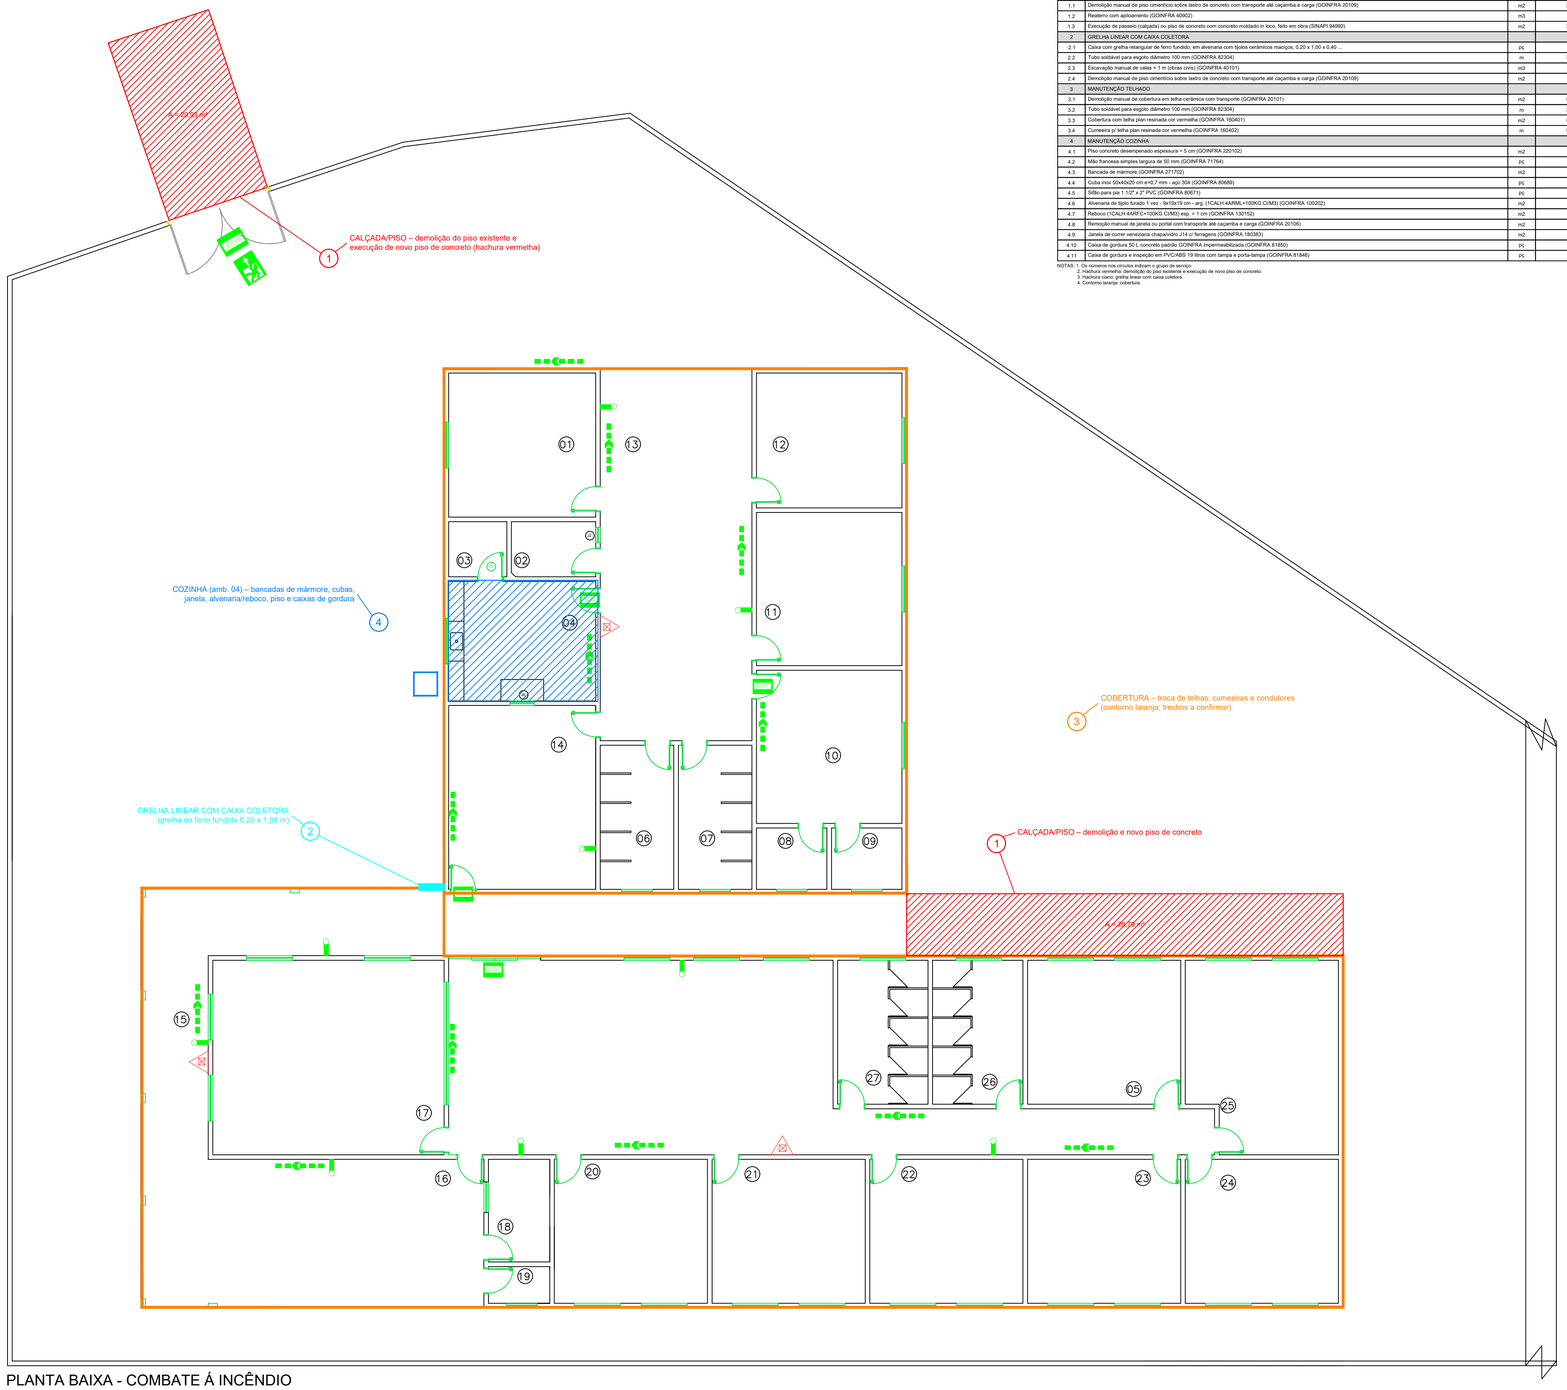

PLANTA BAIXA - COMBATE Á INCÊNDIO
esc 1:125

PROJETO DE REFORMA - CMEI CRESCER II

Projetos & Engenharia

PREFEITURA DE MINAÇU
A CIDADE É NOSSA!

ARQUITETÔNICO

CMEI CRESCER II

PROPRIETÁRIO: Maiza Martins Brito
Secretária Municipal de Educação

RESPONSÁVEL TÉCNICO: Daniel Pinheiro Rodrigues
Eng. Civil - CREA: 1016850719 D - GO

DESENHO: Daniel Pinheiro Rodrigues

REVISÃO:

DADOS DA OBRA:
Endereço:
Rua J, 1202, Vila Manchester. Minaçu-GO.

Área do Terreno:
1.713,26m²
Área Construída:
788,99m²
Taxa de Ocupação:
46,05%

DATA: outubro/2026

ESCALA: INDICADA

CONTEUDO:
- Planta Baixa - Reforma;

APROVAÇÕES:

01/01