PROJETO DE REFORMA - QUADRO DE SERVIÇOS

CMEI PROFESSORA NEUZA GOMES PARDINHO - Vila de Furnas - Minaçu/GO | Base: orçamento de reformas da Prefeitura (10/04/2026)

ITEM	DISCRIMINAÇÃO DOS SERVIÇOS	UN	QUANT	LOCAL
1	MANUTENÇÃO ANFITEATRO			ver nº 1
1.1	Reaterro com apiloamento (GOINFRA 40902)	m3	48,00	
1.2	Piso concreto desempenado espessura = 5 cm (GOINFRA 220102)	m2	20,00	
2	MANUTENÇÃO GÁS COZINHA			ver nº 2
2.1	Central de gás padrão GOINFRA sem instalações (1+1 cilindro 45 kg) (GOINFRA 91007)	un	1,00	
2.2	Niple duplo 300 pré 3/4" (GOINFRA 91031)	un	5,00	
2.3	Niple de latão de 3/4" rpf x 1/4" rpf (GOINFRA 91722)	un	1,00	
2.4	Niple, em ferro galvanizado, conexão roscqueada, DN 15 (1/2"), instalado em ramais e sub-ramais de gás - fornecimento...	un	3,00	
2.5	Joelho 90 graus, em ferro galvanizado, conexão roscqueada, DN 15 (1/2"), instalado em ramais e sub-ramais de gás - f...	un	1,00	
2.6	Luva de redução, em ferro galvanizado 3/4" x 1/2", conexão roscqueada, instalado em ramais e sub-ramais de gás - for...	un	1,00	
2.7	Tê de redução 90 graus soldável 25x20 mm (GOINFRA 81420)	un	1,00	
2.8	Válvula esférica latão 3/4" (GOINFRA 91026)	un	2,00	
2.9	Tubo de aço preto sem costura, classe média, conexão soldada, DN 20 (3/4"), instalado em ramais e sub-ramais de gás...	m	7,41	
2.10	Cotovelo em cobre, DN 22 mm, 90 graus, sem anel de solda, instalado em ramal de distribuição - fornecimento e insta...	un	5,00	
2.11	Tê em cobre, DN 22 mm, sem anel de solda, instalado em prumada - fornecimento e instalação (SINAPI 93299)	un	1,00	
2.12	União, em ferro galvanizado, conexão roscqueada, DN 20 (3/4"), instalado em ramais e sub-ramais de gás - fornecimento...	un	3,00	
2.13	Registro esfera e 3/4" (GOINFRA 83076)	un	1,00	
2.14	Regulador tipo FRG 45 c/ manômetro DPV (GOINFRA 91011)	un	1,00	
2.15	Manômetro - 0 a 10 kg/cm² (GOINFRA 89341)	un	1,00	
2.16	Luva em cobre, DN 22 mm, sem anel de solda, instalado em prumada - fornecimento e instalação (SINAPI 92293)	un	3,00	
2.17	Demolição manual de piso cimentício sobre lastro de concreto com transporte até caçamba e carga (GOINFRA 20109)	m2	25,00	
2.18	Piso concreto desempenado espessura = 5 cm (GOINFRA 220102)	m2	25,00	
3	MANUTENÇÃO BANCADAS DE MÁRMORE			ver nº 3
3.1	Mão francesa simples largura de 50 mm (GOINFRA 230207)	pç	12,00	
3.2	Bancada de mármore (GOINFRA 271702)	m2	2,94	
4	MANUTENÇÃO VAZAMENTO NOS BANHEIROS			ver nº 4
4.1	Demolição manual de piso cerâmico sobre lastro de concreto (GOINFRA 20112)	m2	9,00	
4.2	Demolição manual de revestimento com argamassa com transporte até caçamba e carga (GOINFRA 20117)	m2	12,00	
4.3	Remoção manual de metal sanitário (válvulas/sifão/registros/outros) com transporte até caçamba e carga (GOINFRA 20140)	pç	6,00	
4.4	Tubo soldável pr esgoto diâm. 40 mm (GOINFRA 82301)	m	6,00	
4.5	Tubo soldável pr esgoto diâm. 50 mm (GOINFRA 82302)	m	6,00	
4.6	Joelho 90 graus roscável diâmetro 3/4" (GOINFRA 81342)	pç	8,00	
4.7	Caixa sifonada, PVC, DN 100x100x50 mm, junta elástica, fornecida e instalada em ramal de descarga ou em ramal de es...	pç	1,00	
4.8	Corpo ralo sifonado cilíndrico 100 x 40 (GOINFRA 81556)	pç	1,00	
4.9	Registro gaveta c/ canopla cromada; DN 20 mm (3/4") (GOINFRA 80926)	pç	1,00	
4.10	Tubo soldável PVC marrom diâmetro 20 mm (GOINFRA 81002)	m	12,00	
4.11	Joelho 90 graus soldável diâmetro 20 mm (GOINFRA 81320)	pç	8,00	
4.12	Revestimento com cerâmica (GOINFRA 201302)	m2	12,00	
4.13	Piso em cerâmica PEI maior ou igual a 4 com contrapiso (1Cl:5ARM),e argamassa colante (GOINFRA 220309)	m2	9,00	
4.14	Impermeabilização - argamassa sintética semi-flexível (GOINFRA 120208)	m2	20,00	
5	MANUTENÇÃO CALHA E TELHADO			ver nº 5
5.1	Tubo soldável para esgoto diâmetro 100 mm (GOINFRA 82304)	m	16,00	
5.2	Tubo leve PVC rígido diâmetro 150 mm (GOINFRA 82331)	m	24,00	
5.3	Impermeabilização - argamassa sintética semi-flexível (GOINFRA 120208)	m2	176,00	
5.4	Demolição manual de calhas/rufo em chapa com transporte até caçamba e carga (GOINFRA 20157)	m2	106,14	
5.5	Cobertura com telha plan resinada cor vermelha (GOINFRA 160401)	m2	145,00	
5.6	Cumeeira p/ telha plan resinada cor vermelha (GOINFRA 160402)	m	164,23	
5.7	Demolição manual de cobertura em telha cerâmica com transporte (GOINFRA 20101)	m2	145,00	
6	TROCA DE PORTAS			ver nº 6
6.1	Remoção manual de janela ou portal com transporte até caçamba e carga (GOINFRA 20106)	m2	6,72	
6.2	Porta lisa 80x210 c/ portal e alisar s/ ferragens (GOINFRA 170103)	pç	4,00	
7	MANUTENÇÃO PISO INTERNO			a confirmar
7.1	Reaterro com apiloamento (GOINFRA 40902)	m3	1,00	
7.2	Piso concreto desempenado espessura = 5 cm (GOINFRA 220102)	m2	19,00	

NOTAS
1. Os números nos círculos indicam o grupo de serviço do quadro.
2. Contorno laranja: projeção da cobertura (calha, telhas e cumeeiras). Linha vermelha: central e rede de gás.

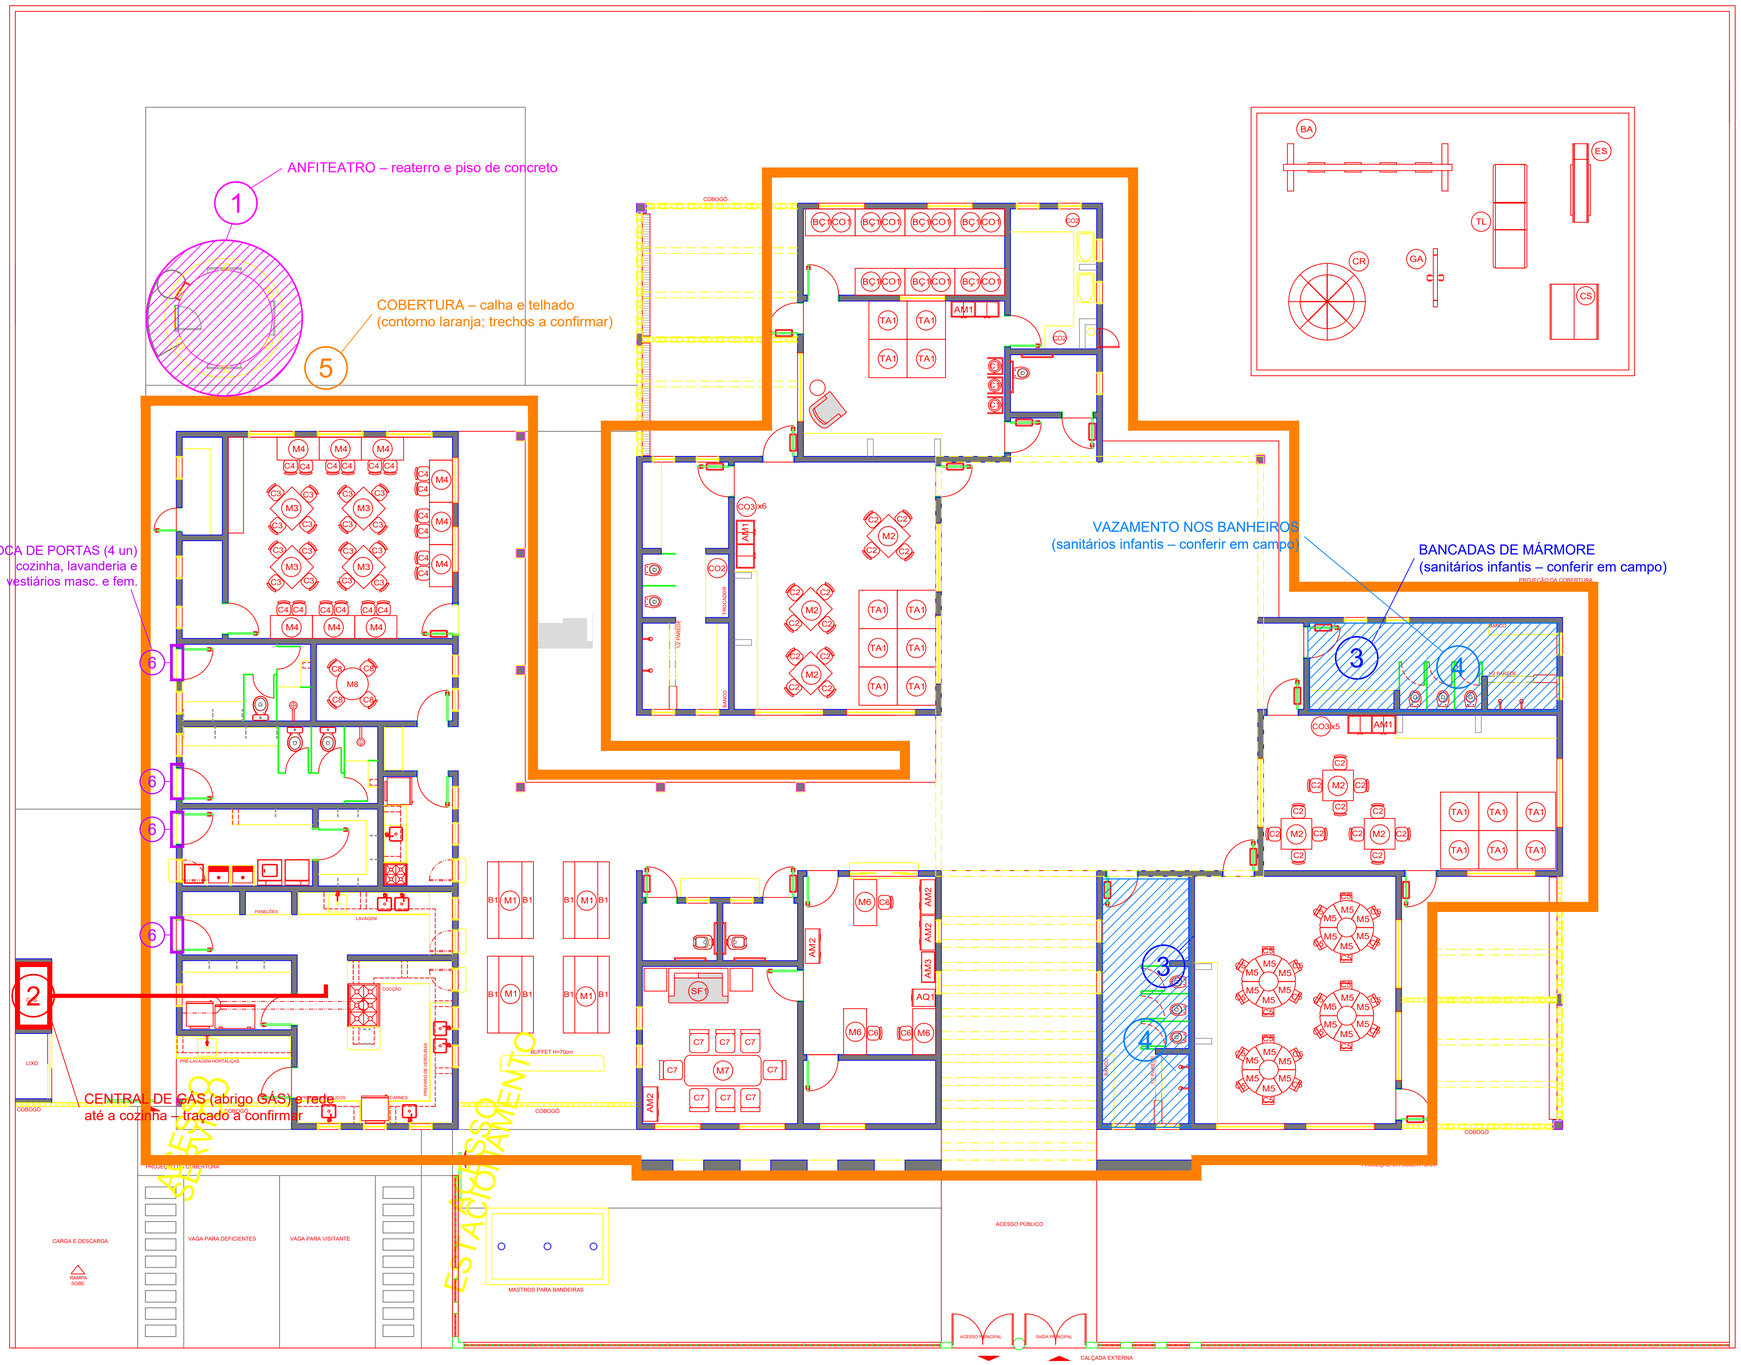

PROJETO DE REFORMA - CMEI NEUZA PARDINHO

PREFEITURA DE MINAÇU – A CIDADE É NOSSA! | Projetos & Engenharia

ARQUITETÔNICO

CMEI NEUZA PARDINHO

PROPRIETÁRIO: Carlos Alberto Leréia da Silva
Prefeito Municipal de Minaçu-GO

PROPRIETÁRIO: Maiza Martins Brito
Secretária Municipal de Educação

RESPONSÁVEL TÉCNICO: Daniel Pinheiro Rodrigues
Eng. Civil - CREA: 1016850719 D - GO

DESENHO: Daniel Pinheiro Rodrigues

REVISÃO:

DADOS DA OBRA:
Endereço: Rua Itaipu, S/N, Quadra 28, Lote 1, Minaçu - GO, CEP: 76450-000

DATA: Outubro/2026

ESCALA: INDICADA

CONTEUDO:
- Planta baixa

APROVAÇÕES:

01/01