


11 PERFIS TRANSVERSAIS DAS SEÇÕES - RUA COLIBRI
ESCALA: 1/300

12 PERFIS TRANSVERSAIS DAS SEÇÕES - RUA ESPÍRITO SANTO
ESCALA: 1/300

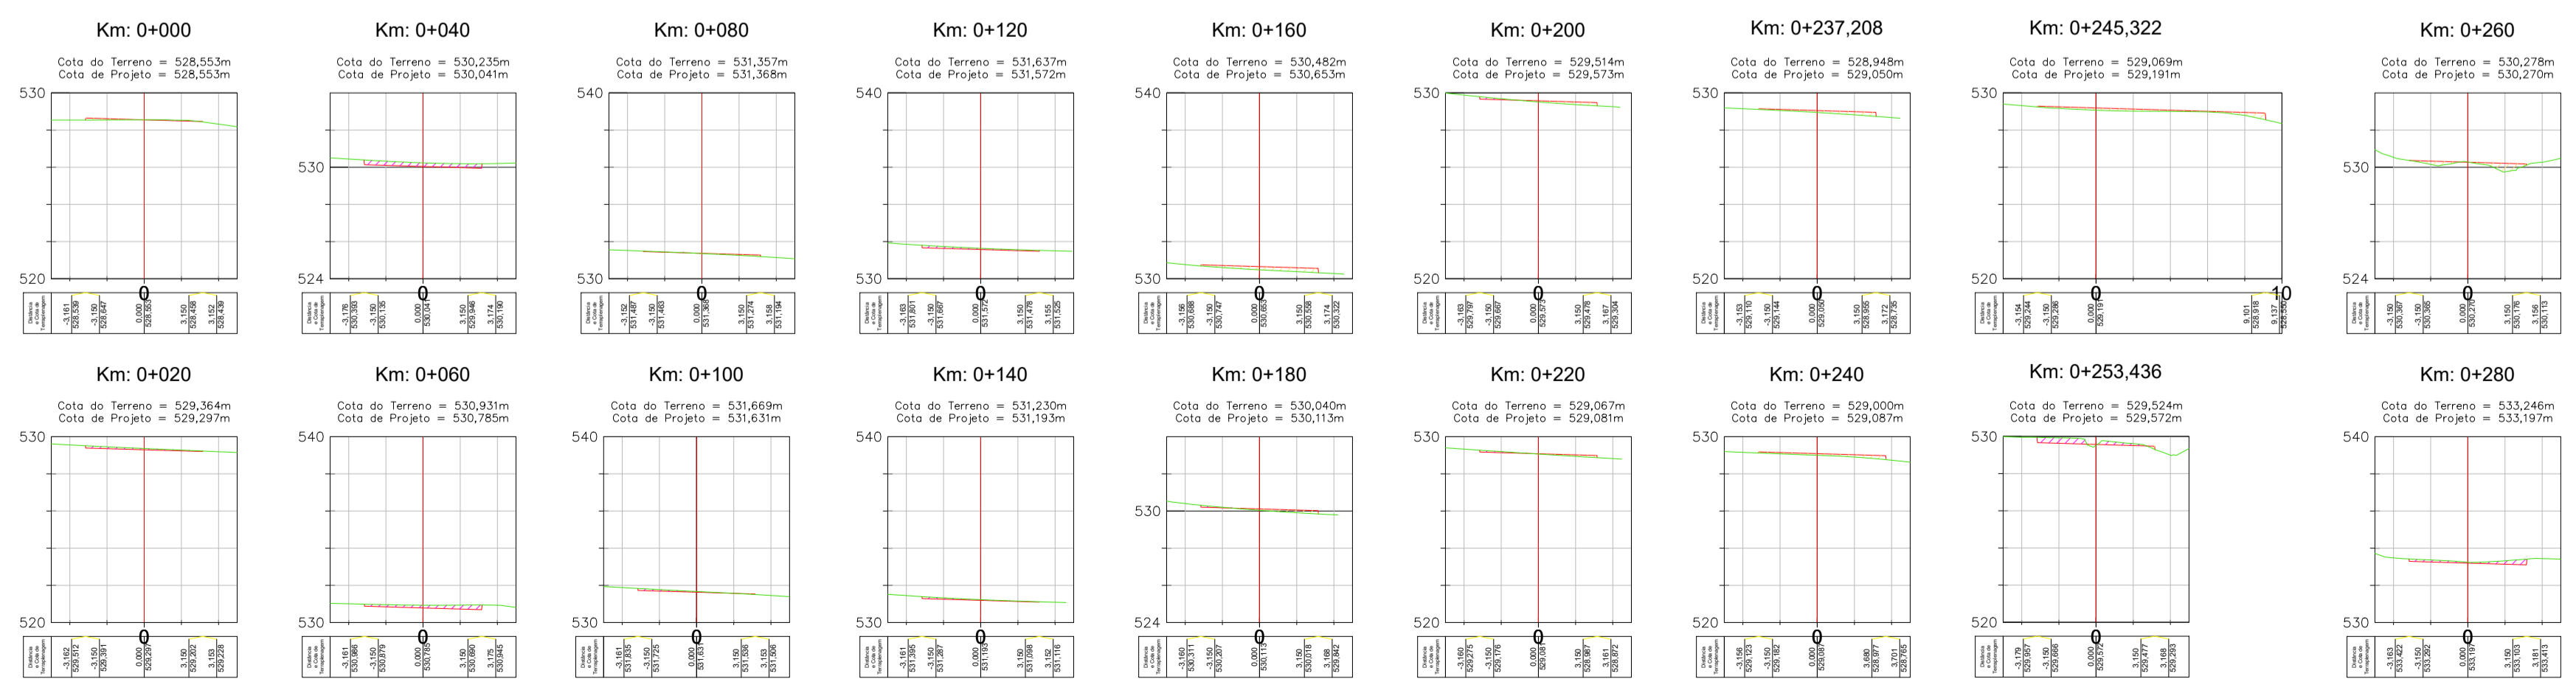

13 PERFIS TRANSVERSAIS DAS SEÇÕES - RUA C. MORAIS BARROS
ESCALA: 1/300



PROJETO:
**PROJETO DE TERRAPLENAGEM
PAVIMENTAÇÃO DO SETOR JARDIM ATLÂNTICO DO
MUNICÍPIO DE NIQUELÂNDIA - GOIÁS**

OBRA: Pavimentação de Vias
DADOS ADICIONAIS:
NÚMERO DA ART DO PROJETO:
NÚMERO DO CONVÊNIO DO PROJETO:
NÚMERO DO CONTRATO DE REPASSE:

DADOS DA OBRA
PROPRIETÁRIO: PREFEITURA MUNICIPAL DE NIQUELÂNDIA
ENDEREÇO: SETOR JARDIM ATLÂNTICO, NIQUELÂNDIA - GO, CEP: 76420-000

CONTEÚDO DESTA PRANCHA:
Perfis Transversais das Seções - Rua Colibri;
Perfis Transversais das Seções - Rua Espírito Santo;
Perfis Transversais das Seções - Rua C. Moraes Barros;
Legendas.

ASSINATURAS:
PROPRIETÁRIO:
PREFEITURA MUNICIPAL DE NIQUELÂNDIA
AUTOR DO PROJETO:
DENISE MOREIRA CARDOSO CREA: 1015803520

PRANCHA: 5/7 DATA: Nov./2025 ESCALA: Indicada

COORDENADAS GEOGRÁFICAS:
14°27'38.0"S 48°25'19.1"O