

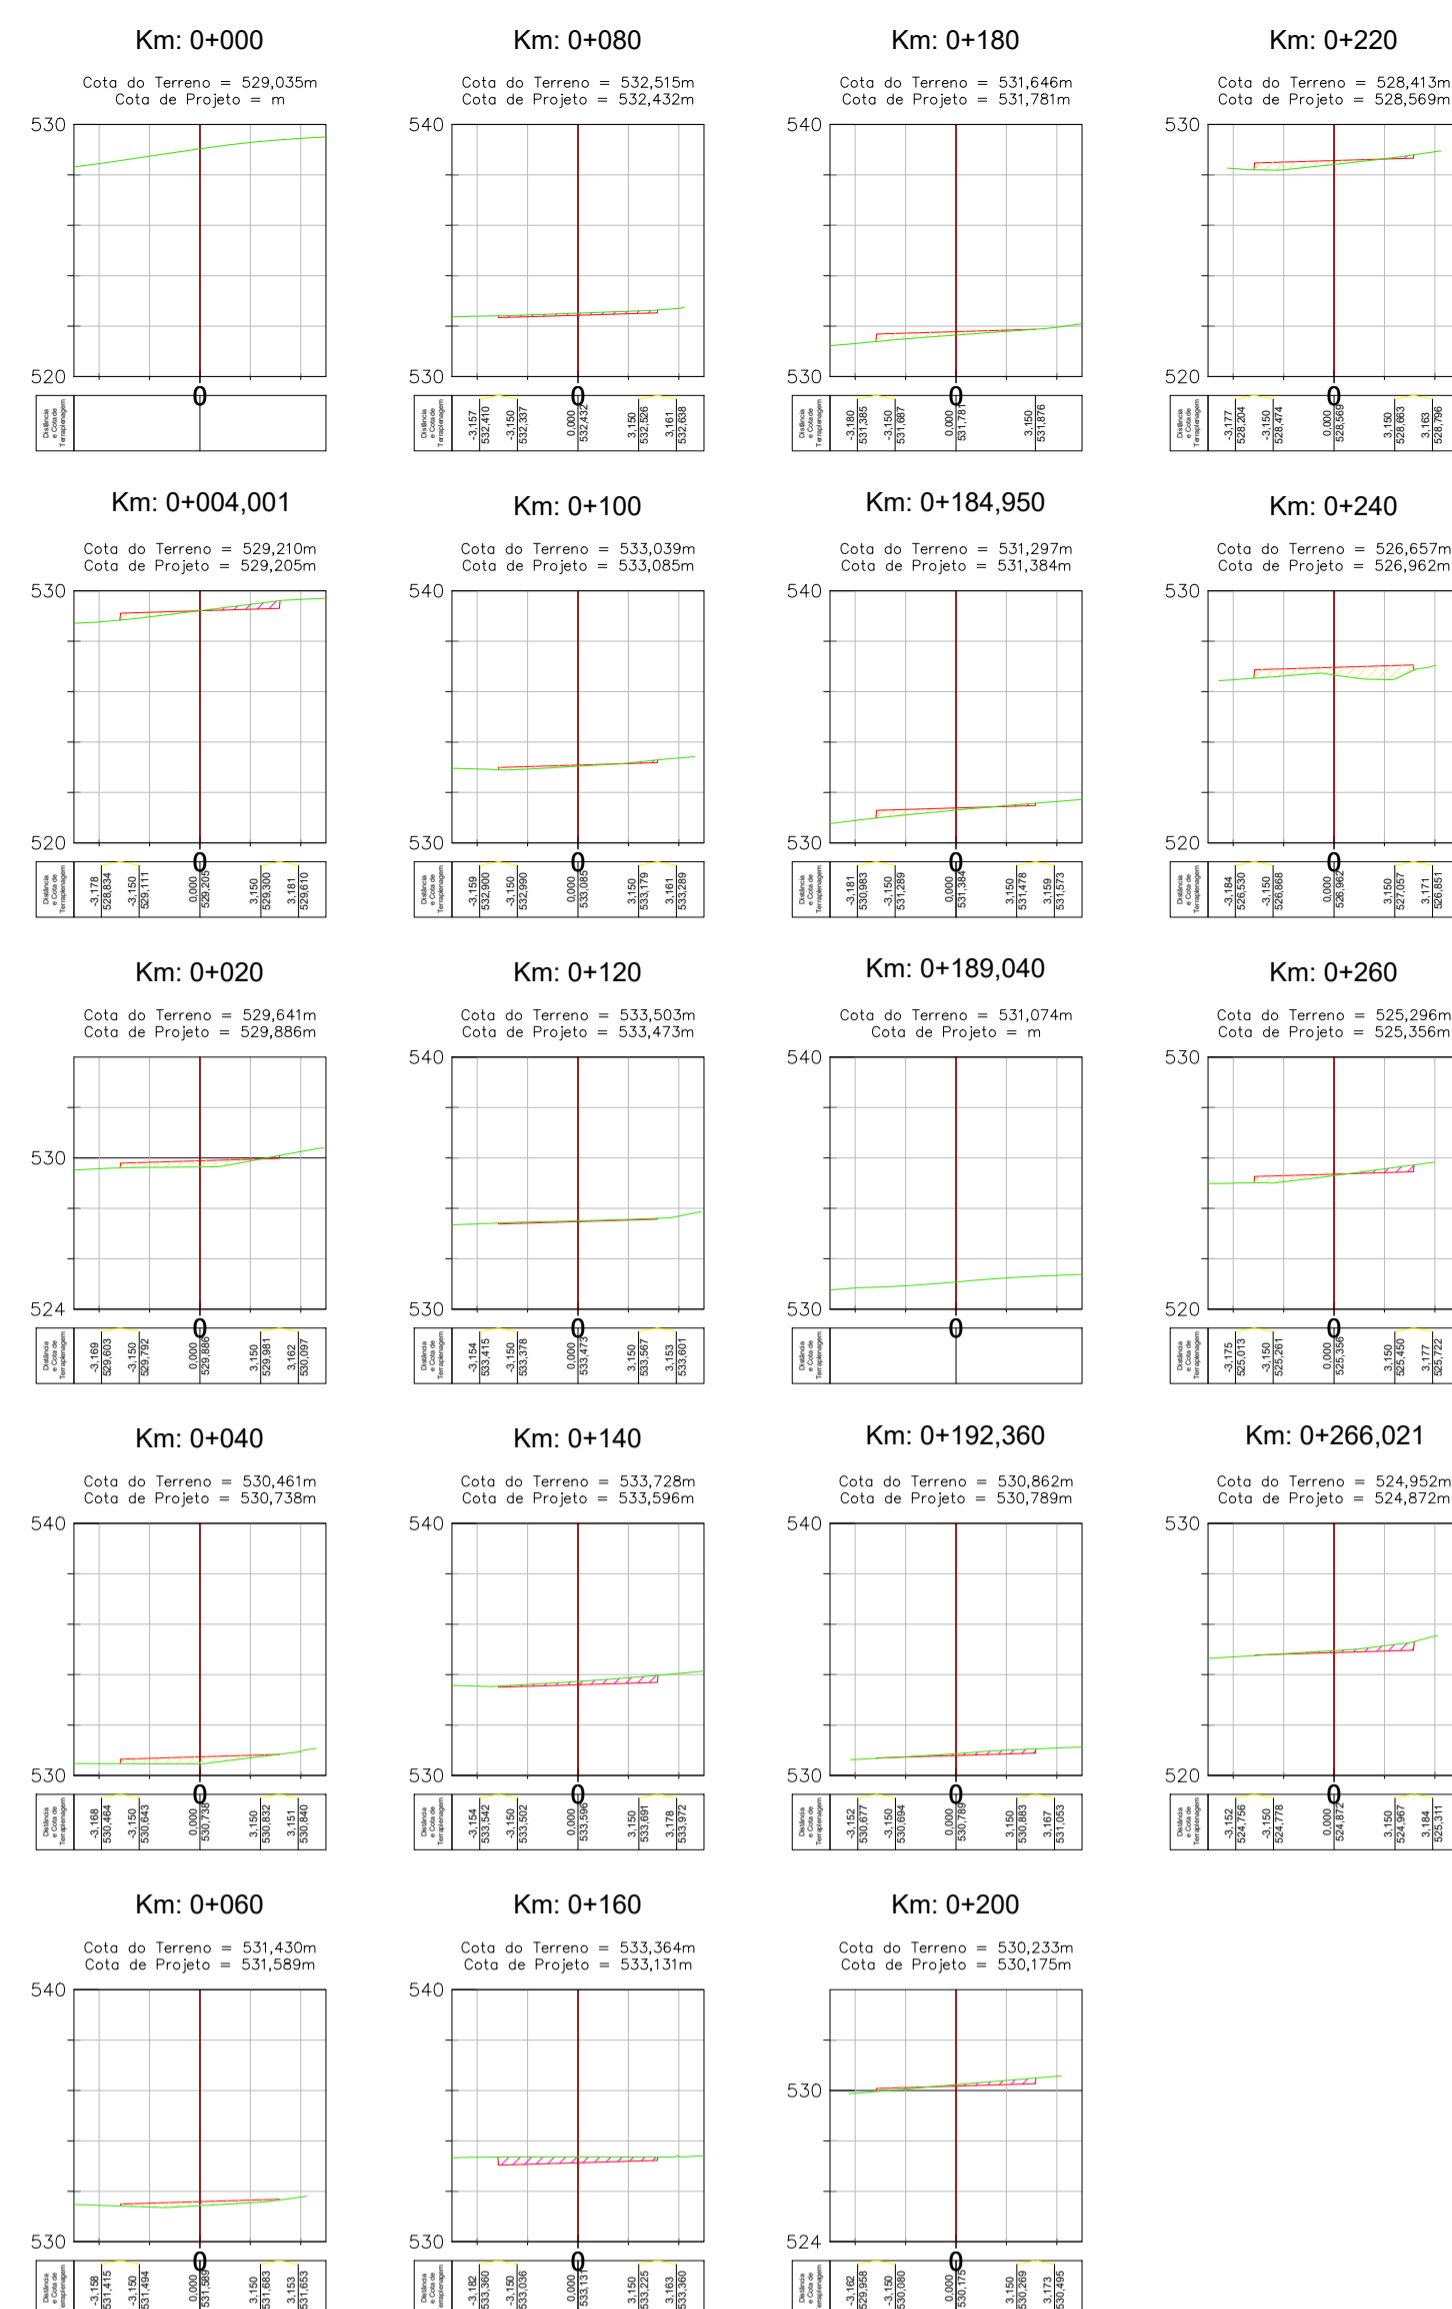


14 PERFIS TRANSVERSAIS DAS SEÇÕES - RUA BAIPENDI
ESCALA: 1/300

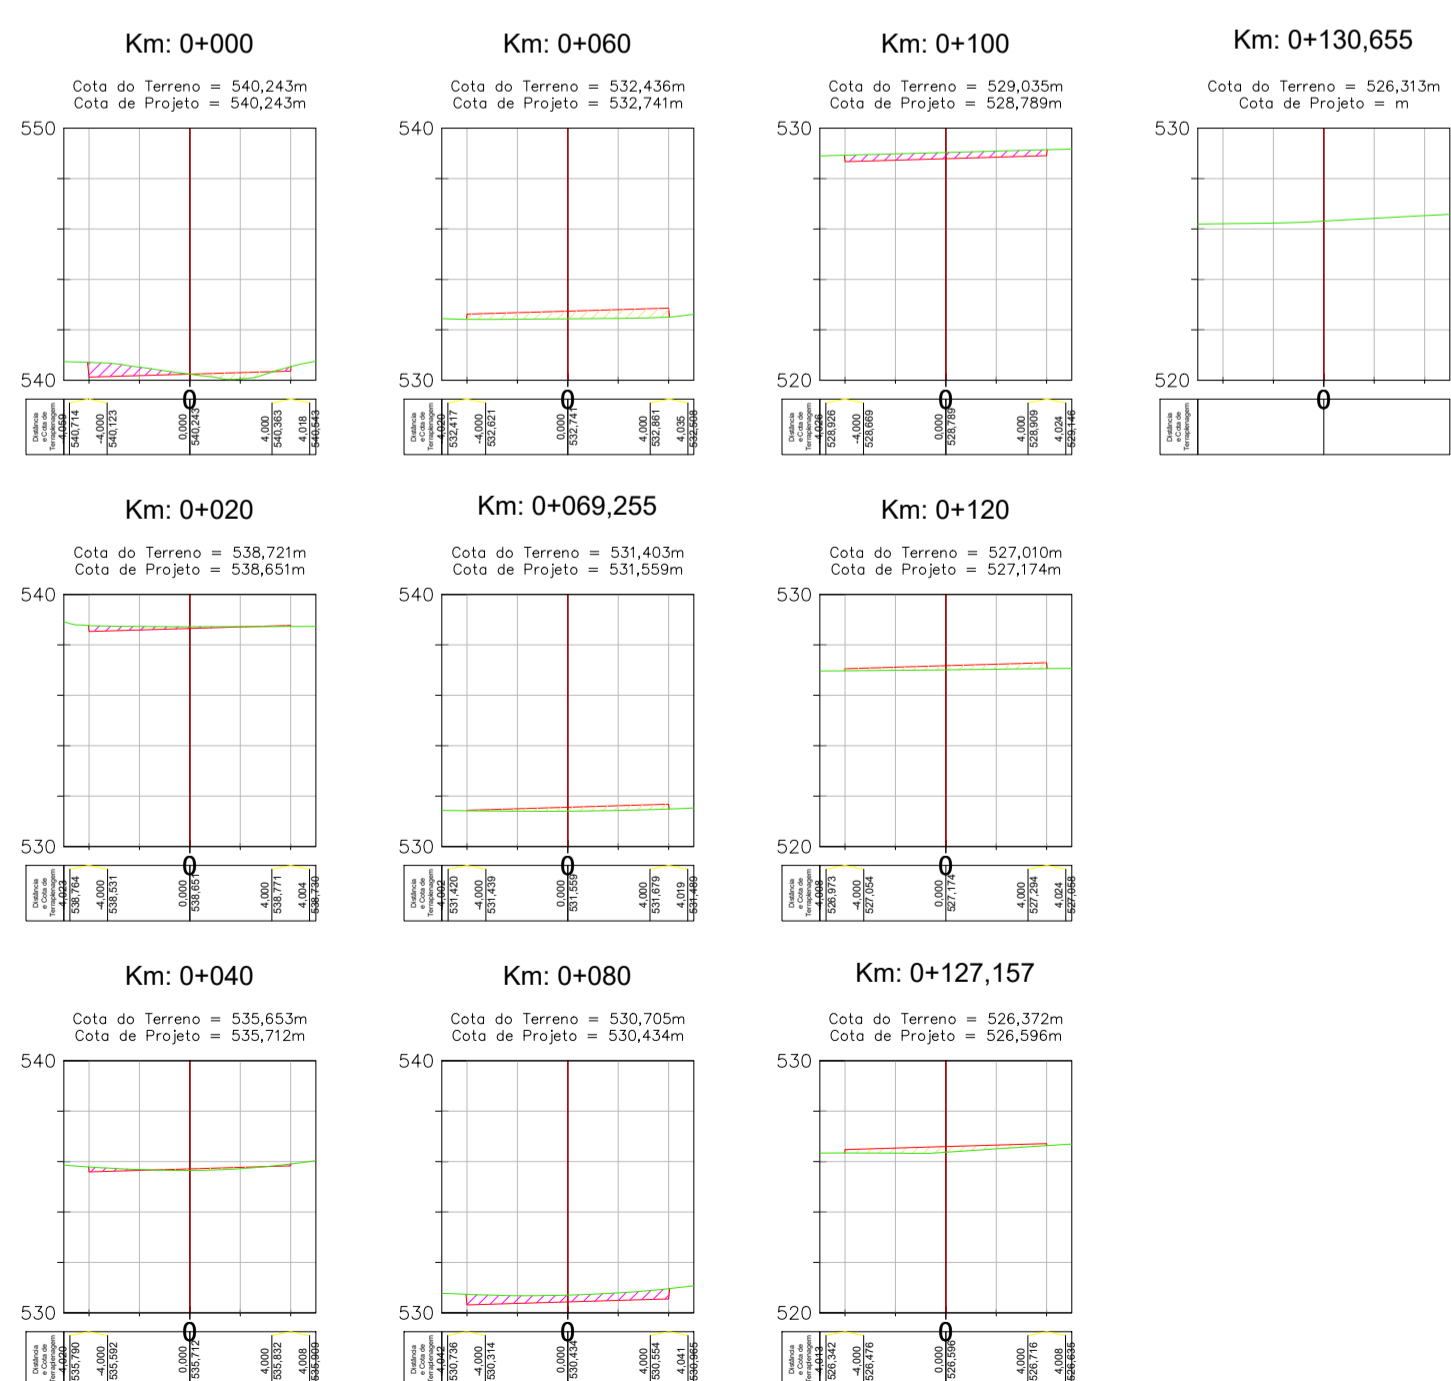

16 PERFIS TRANSVERSAIS DAS SEÇÕES - RUA RUI BARBOSA
ESCALA: 1/300

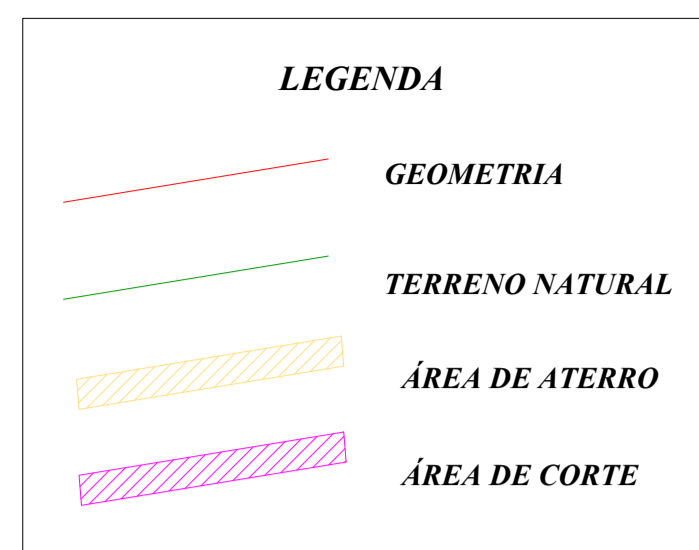

17 PERFIS TRANSVERSAIS DAS SEÇÕES - RUA MARANHÃO
ESCALA: 1/300



PROJETO:
**PROJETO DE TERRAPLENAGEM
PAVIMENTAÇÃO DO SETOR JARDIM ATLÂNTICO DO
MUNICÍPIO DE NIQUELÂNDIA - GOIÁS**

OBRA: **Pavimentação de Vias**

DADOS ADICIONAIS:
NÚMERO DA ART DO PROJETO:
NÚMERO DO CONVÊNIO DO PROJETO:
NÚMERO DO CONTRATO DE REPASSE:

DADOS DA OBRA
PROPRIETÁRIO **PREFEITURA MUNICIPAL DE NIQUELÂNDIA**
ENDEREÇO **SETOR JARDIM ATLÂNTICO, NIQUELÂNDIA - GO, CEP: 76420-000**

CONTEÚDO DESTA PRANCHA:
Perfis Transversais das Seções - Rua Baipendi;
Perfis Transversais das Seções - Rua Joaquim de Freitas Machado;
Perfis Transversais das Seções - Rua Rui Barbosa;
Perfis Transversais das Seções - Rua Maranhão;
Legendas.

ASSINATURAS:
PROPRIETÁRIO:
PREFEITURA MUNICIPAL DE NIQUELÂNDIA
AUTOR DO PROJETO:
DENISE MOREIRA CARDOSO CREA: 1015803520

PRANCHA: **6/7** DATA: **Nov./2025** ESCALA: **Indicada**

COORDENADAS GEOGRÁFICAS:
14°27'38.0"S 48°25'19.1"O