


KM	ÁREA DE CORTE (m²)	ÁREA DE ATERRO (m²)	VOLUME DE CORTE (m³)	VOLUME DE ATERRO (m³)	VOL. DE CORTE ACUMULADO (m³)	VOL. DE ATERRO ACUMULADO (m³)
0+000.000	0,000	0,114	0,000	0,000	0,000	0,000
0+020.000	0,442	0,000	5,142	2,176	5,142	2,176
0+040.000	1,348	0,000	17,306	0,000	23,047	2,176
0+060.000	1,015	0,000	23,830	0,000	46,877	2,176
0+080.000	0,030	0,134	10,451	1,876	57,128	3,882
0+100.000	0,287	0,016	2,975	1,876	60,104	5,730
0+120.000	0,464	0,000	7,317	0,202	67,421	5,932
0+140.000	0,287	0,000	7,914	0,000	74,935	5,932
0+160.000	0,000	0,000	2,889	12,224	77,824	18,156
0+180.000	0,081	0,465	0,812	18,841	78,616	37,387
0+200.000	0,125	0,421	2,064	11,078	80,679	48,475
0+220.000	0,138	0,211	2,597	7,893	83,277	56,369
0+237.208	0,000	0,069	1,113	9,970	84,390	66,339
0+240.000	0,000	0,705	0,000	2,873	84,390	69,012
0+245.322	0,000	1,251	0,000	8,218	84,390	77,230
0+248.436	1,113	0,086	4,098	9,106	88,487	86,336
0+260.000	0,000	1,010	3,681	4,494	92,168	90,830
0+280.000	0,793	0,000	8,009	12,026	100,177	103,436

KM	0+000	0+020	0+040	0+060	0+080	0+100	0+120	0+140	0+160	0+180	0+200	0+220	0+240	0+260	0+280	0+300							
ALTITUDE TERRAPLENI	528,553	529,297	529,364	530,041	530,235	530,765	530,931	531,368	531,357	531,631	531,669	531,572	531,637	531,193	531,230	531,230							
ELEMENTOS HORIZONTAIS	L = 119,462											R = 1800,000 L = 28,407		L = 75,394		R = 2,010 L = 40,000 L = 11,935		R = 10,000 L = 16,229		L = 20,258 R = 200,000 L = 12,606		L = 13,761	


**4 PERFIL LONGITUDINAL - RUA C. MORAIS BARROS**  
ESCALA: V:1/100 H:1/1000

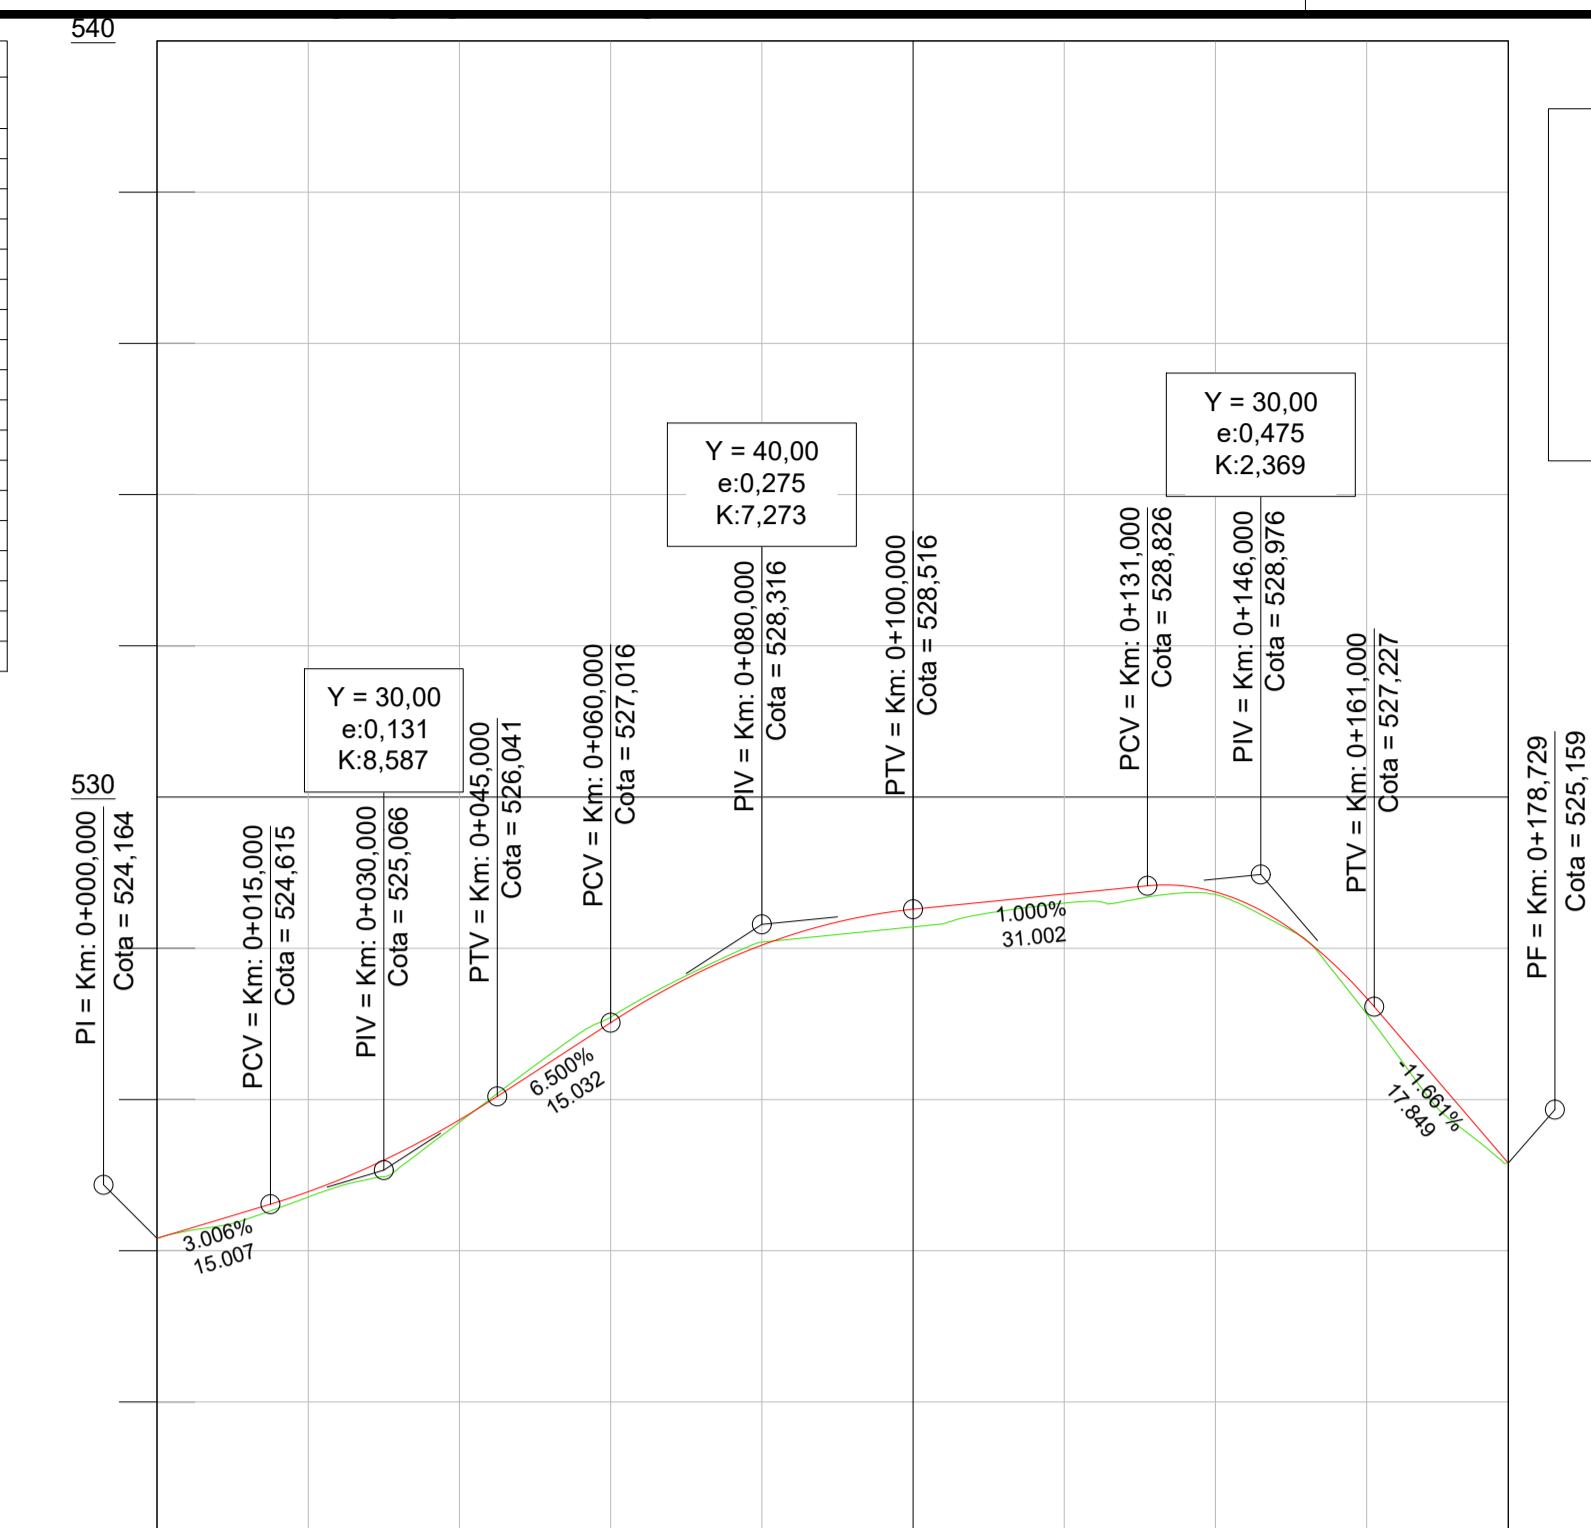

KM	ÁREA DE CORTE (m²)	ÁREA DE ATERRO (m²)	VOLUME DE CORTE (m³)	VOLUME DE ATERRO (m³)	VOL. DE CORTE ACUMULADO (m³)	VOL. DE ATERRO ACUMULADO (m³)
0+000.000	0,000	0,000	0,000	0,000	0,000	0,000
0+004.000	0,231	0,356	6,462	9,889	6,462	9,889
0+020.000	0,386	0,386	3,006	7,811	3,006	17,699
0+040.000	0,418	0,204	5,126	7,487	8,193	15,988
0+060.000	0,800	0,000	12,175	2,756	25,368	18,684
0+080.000	0,283	0,016	10,827	0,447	31,195	19,131
0+100.000	0,001	1,408	2,841	17,813	34,036	36,944
0+120.000	0,111	0,880	1,120	28,741	35,156	65,685
0+140.000	0,257	0,020	3,683	18,872	38,839	84,557
0+160.000	0,275	1,544	5,205	27,053	44,165	111,610
0+178.729	0,081	1,230	2,814	28,495	46,779	137,275
0+178.729	0,000	0,000	0,163	3,106	46,942	140,181

KM	0+000	0+020	0+040	0+060	0+080	0+100	0+120	0+140	0+160	0+179								
ALTITUDE TERRAPLENI	524,164	524,780	524,710	525,730	525,699	527,016	527,088	528,041	528,081	528,516	528,282	528,716	528,597	528,745	528,709	527,341	527,132	525,159
ELEMENTOS HORIZONTAIS	L = 178,729																	


**5 PERFIL LONGITUDINAL - RUA BAIPENDI**  
ESCALA: V:1/100 H:1/1000

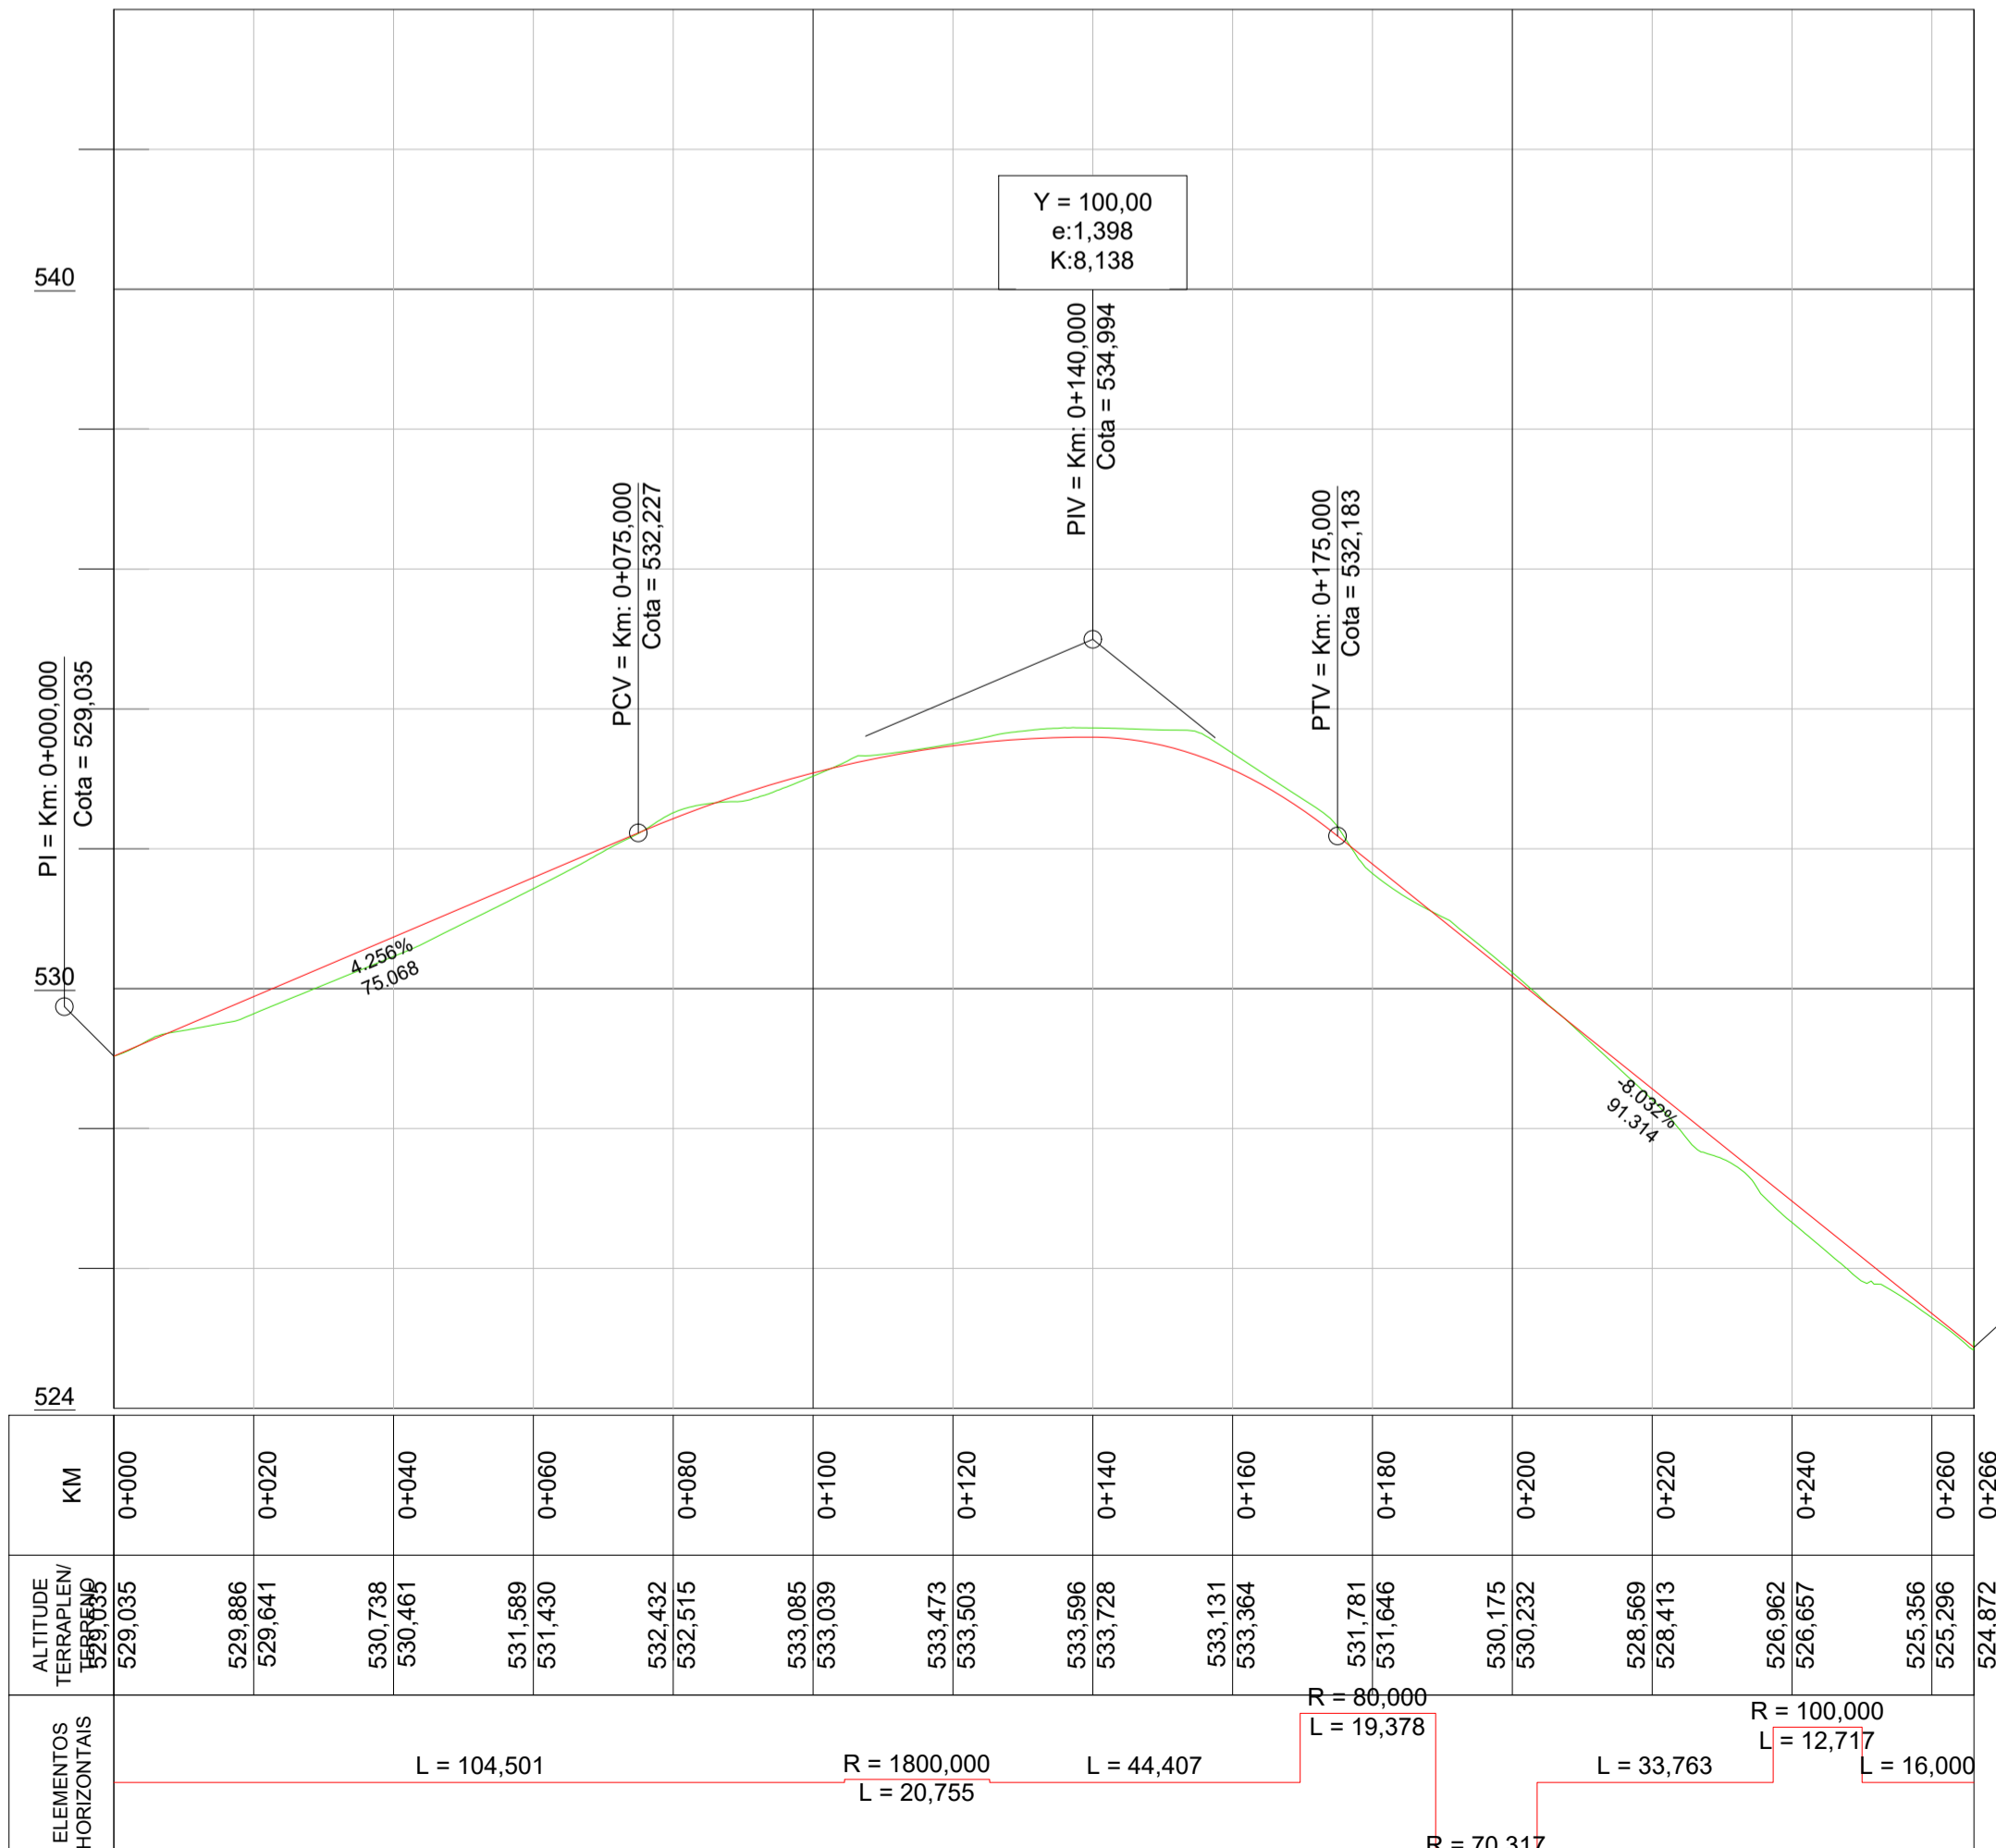

KM	ÁREA DE CORTE (m²)	ÁREA DE ATERRO (m²)	VOLUME DE CORTE (m³)	VOLUME DE ATERRO (m³)	VOL. DE CORTE ACUMULADO (m³)	VOL. DE ATERRO ACUMULADO (m³)
0+000.000	0,000	0,000	0,000	0,000	0,000	0,000
0+004.001	0,495	0,449	0,989	1,123	0,989	1,123
0+020.000	0,242	1,087	4,292	15,383	5,291	16,488
0+040.000	0,000	1,173	0,422	28,256	5,703	44,742
0+060.000	0,000	0,838	0,000	25,148	5,706	69,889
0+080.000	0,534	0,000	1,338	10,480	11,042	80,370
0+100.000	0,081	0,307	8,143	3,832	17,185	84,201
0+120.000	0,206	0,000	2,856	3,832	20,054	88,033
0+140.000	0,898	0,000	11,042	0,000	31,096	88,033
0+160.000	1,470	0,000	23,880	0,000	54,776	88,033
0+180.000	0,000	0,879	14,742	11,064	69,518	99,097
0+180.801	0,287	0,865	3,288	4,898	69,727	103,994
0+189.040	0,000	0,000	0,173	1,735	69,900	105,729
0+192.360	0,507	0,006	0,808	0,011	70,707	105,700
0+200.000	0,477	0,130	3,840	0,027	74,597	106,327
0+220.000	0,082	0,907	0,661	13,433	80,258	119,760
0+240.000	0,000	2,279	0,812	40,451	81,070	160,210
0+260.000	0,344	0,832	3,396	36,410	84,468	196,620
0+266.021	0,605	0,007	3,037	2,407	87,505	199,028

**6 PERFIL LONGITUDINAL - RUA JOAQUIM DE FREITAS MACHADO**  
ESCALA: V:1/100 H:1/1000

KM	ÁREA DE CORTE (m²)	ÁREA DE ATERRO (m²)	VOLUME DE CORTE (m³)	VOLUME DE ATERRO (m³)	VOL. DE CORTE ACUMULADO (m³)	VOL. DE ATERRO ACUMULADO (m³)
0+000.000	0,318	0,392	0,000	0,000	0,000	0,000
0+020.000	0,012	1,507	3,303	23,748	3,303	23,748
0+040.000	0,005	1,101	0,176	32,525	3,479	56,273
0+060.000	0,000	1,194	0,051	28,542	3,530	84,815
0+078.302	0,016	0,119	0,152	16,053	3,683	99,866

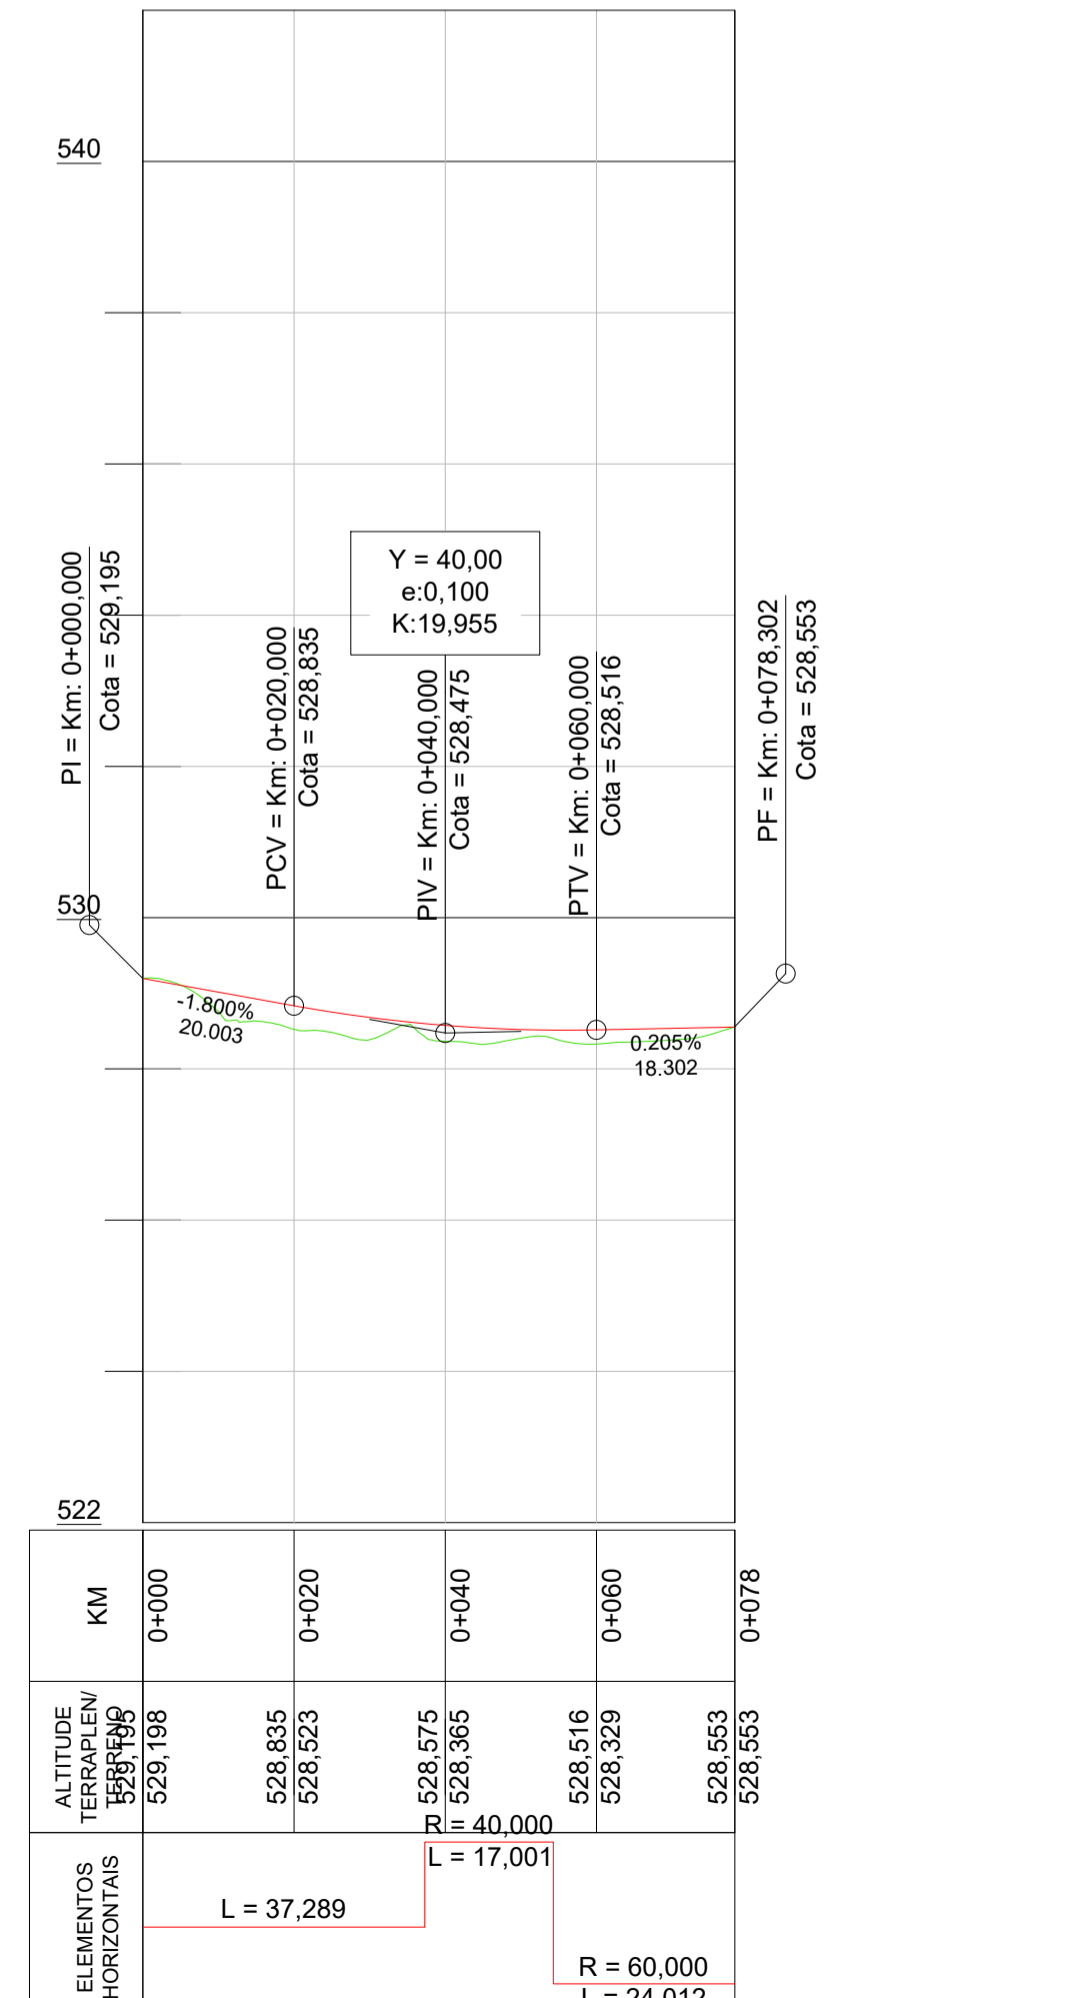

**7 PERFIL LONGITUDINAL - RUA RUI BARBOSA**  
ESCALA: V:1/100 H:1/1000

**LEGENDA**

PERFIL - GREIDE DE PROJETO

PERFIL - TERRENO NATURAL

**PREFEITURA DE NIQUELÂNDIA**  
Trabalho, Transparência e Transformação

**PROJETO DE TERRAPLENAGEM PAVIMENTAÇÃO DO SETOR JARDIM ATLÂNTICO DO MUNICÍPIO DE NIQUELÂNDIA - GOIÁS**

**PROJETO:**

**OBRA:** Pavimentação de Vias

**DADOS ADICIONAIS:**

NÚMERO DA ART DO PROJETO:

NÚMERO DO CONVÊNIO DO PROJETO:

NÚMERO DO CONTRATO DE REPASSE:

**DADOS DA OBRA**

PROPRIETÁRIO: PREFEITURA MUNICIPAL DE NIQUELÂNDIA

ENDEREÇO: SETOR JARDIM ATLÂNTICO, NIQUELÂNDIA - GO, CEP: 76420-000

**CONTEÚDO DESTA PRANCHA:**

Perfil Longitudinal - Rua C. Moraes Barros;  
Perfil Longitudinal - Rua Baipendi;  
Perfil Longitudinal - Rua Joaquim de Freitas Machado;  
Perfil Longitudinal - Rua Rui Barbosa;  
Quadros Volumes de Corte e Aterro;  
Legendas.

**ASSINATURAS:**

PROPRIETÁRIO:

PREFEITURA MUNICIPAL DE NIQUELÂNDIA

AUTOR DO PROJETO:

DENISE MOREIRA CARDOSO CREA: 1015803520

**PRANCHA:** 3/7 **DATA:** Nov./2025 **ESCALA:** Indicada

**COORDENADAS GEOGRÁFICAS:**  
14°27'38.0"S 48°25'19.1"O