


RUA ESPÍRITO SANTO

RUA ESPÍRITO SANTO


RUA JOAQUIM COUTRIM DE ABREU

RUA BAIPENDI

RUA RUA JOAQUIM C. ABREU
km 0+195,000
BSTC Ø 0,60m

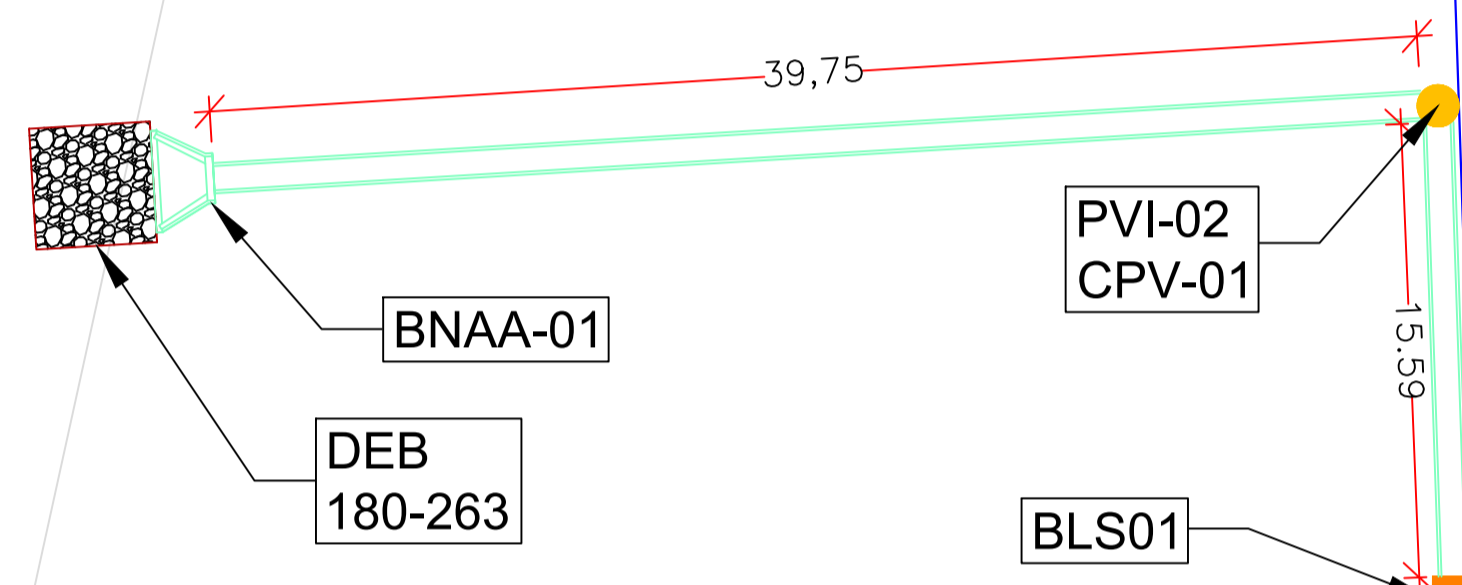

1 PLANTA - DETALHE DE GALERIAS DE DRENAGEM PLUVIAL
ESCALA: 1/250

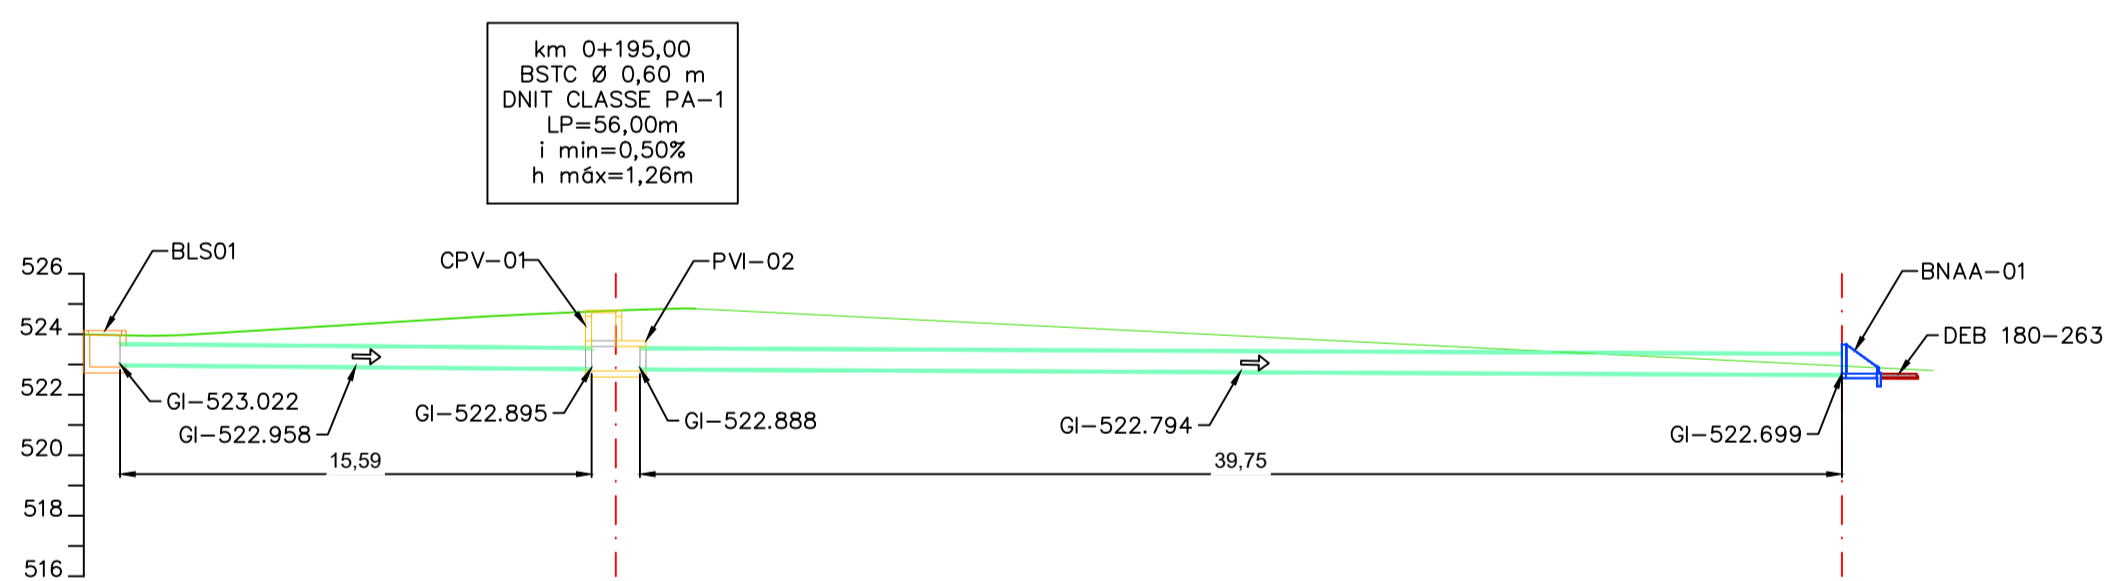

2 PERFIL LONGITUDINAL DE GALERIA DE DRENAGEM PLUVIAL
ESCALA: 1/250

NOTA
As galerias de drenagem foram concebidas utilizando os dispositivos e códigos de identificação previstos no Álbum de projetos-tipo de dispositivos de drenagem DNIT, estando neles todos os detalhes dos dispositivos utilizados.

LEGENDA

- VIAS JÁ EXISTENTES PAVIMENTADAS
- EIXO PROJETADO DA VIA
- LOCAÇÃO DE MEIO-FIO COM SARJETA
- LOCAÇÃO DE MEIO-FIO SIMPLES
- DISSIPADOR DE ENERGIA
- POÇO DE VISITA À IMPLANTAR
- GALERIA DE DRENAGEM PLUVIAL
- BOCA DE BUEIRO NORMAL ALAS ABERTAS
- BOCAS DE LOBO - BLS À IMPLANTAR



PROJETO: **PROJETO DE DRENAGEM PAVIMENTAÇÃO DO SETOR JARDIM ATLÂNTICO DO MUNICÍPIO DE NIQUELÂNDIA - GOIÁS**

OBRA: **Pavimentação de Vias**

DADOS ADICIONAIS:

NÚMERO DA ART DO PROJETO: _____

NÚMERO DO CONVÊNIO DO PROJETO: _____

NÚMERO DO CONTRATO DE REPASSE: _____

DADOS DA OBRA

PROPRIETÁRIO: **PREFEITURA MUNICIPAL DE NIQUELÂNDIA**

ENDEREÇO: **SETOR JARDIM ATLÂNTICO, NIQUELÂNDIA - GO, CEP: 76420-000**

CONTEÚDO DESTA PRANCHA:

Planta - Detalhe de galerias de drenagem pluvial;
Perfil Longitudinal - Galerias de drenagem pluvial;
Quadro de Galerias de drenagem pluvial;
Notas
Legendas.

ASSINATURAS:

PROPRIETÁRIO: _____

PREFEITURA MUNICIPAL DE NIQUELÂNDIA

AUTOR DO PROJETO: _____

DENISE MOREIRA CARDOSO CREA: 1015803520

PRANCHA: **2/2** DATA: **Nov./2025** ESCALA: **Indicada**

RUA	PISTA	SETOR	INICIA NA RUA	TERMINA NA RUA	SOLICITADO (M)	TIPO DE DIMENSÃO	PAVIM.	CLASSE	COMPONENTOS (M)			DECLIN.	EST. QAT 1º	EST. QAT 2º	
									ESB	DIR	TOTAL	
RUA C. MORAIS DE BARROS	ÚNICA	JARDIM ATLÂNTICO	RUA RUI BARBOSA	RUA ESPÍRITO SANTO	0+195,000	BSTC Ø 0,60m	DNIT PA	PA-1	15,59	39,75	56	0,5	0'	0'	1,20'	Boca de Lobo BLS01	DNIT Desenho S.1	Poço de Visita PVI-01 e Chaminé CPV-01	DNIT Desenho S.6/S.7	Boca normal BNA01	DNIT Desenho 6.5	-	-	DEB-180-263	DNIT Desenho 1.20	

COORDENADAS GEOGRÁFICAS:
14°27'38.0"S 48°25'19.1"O