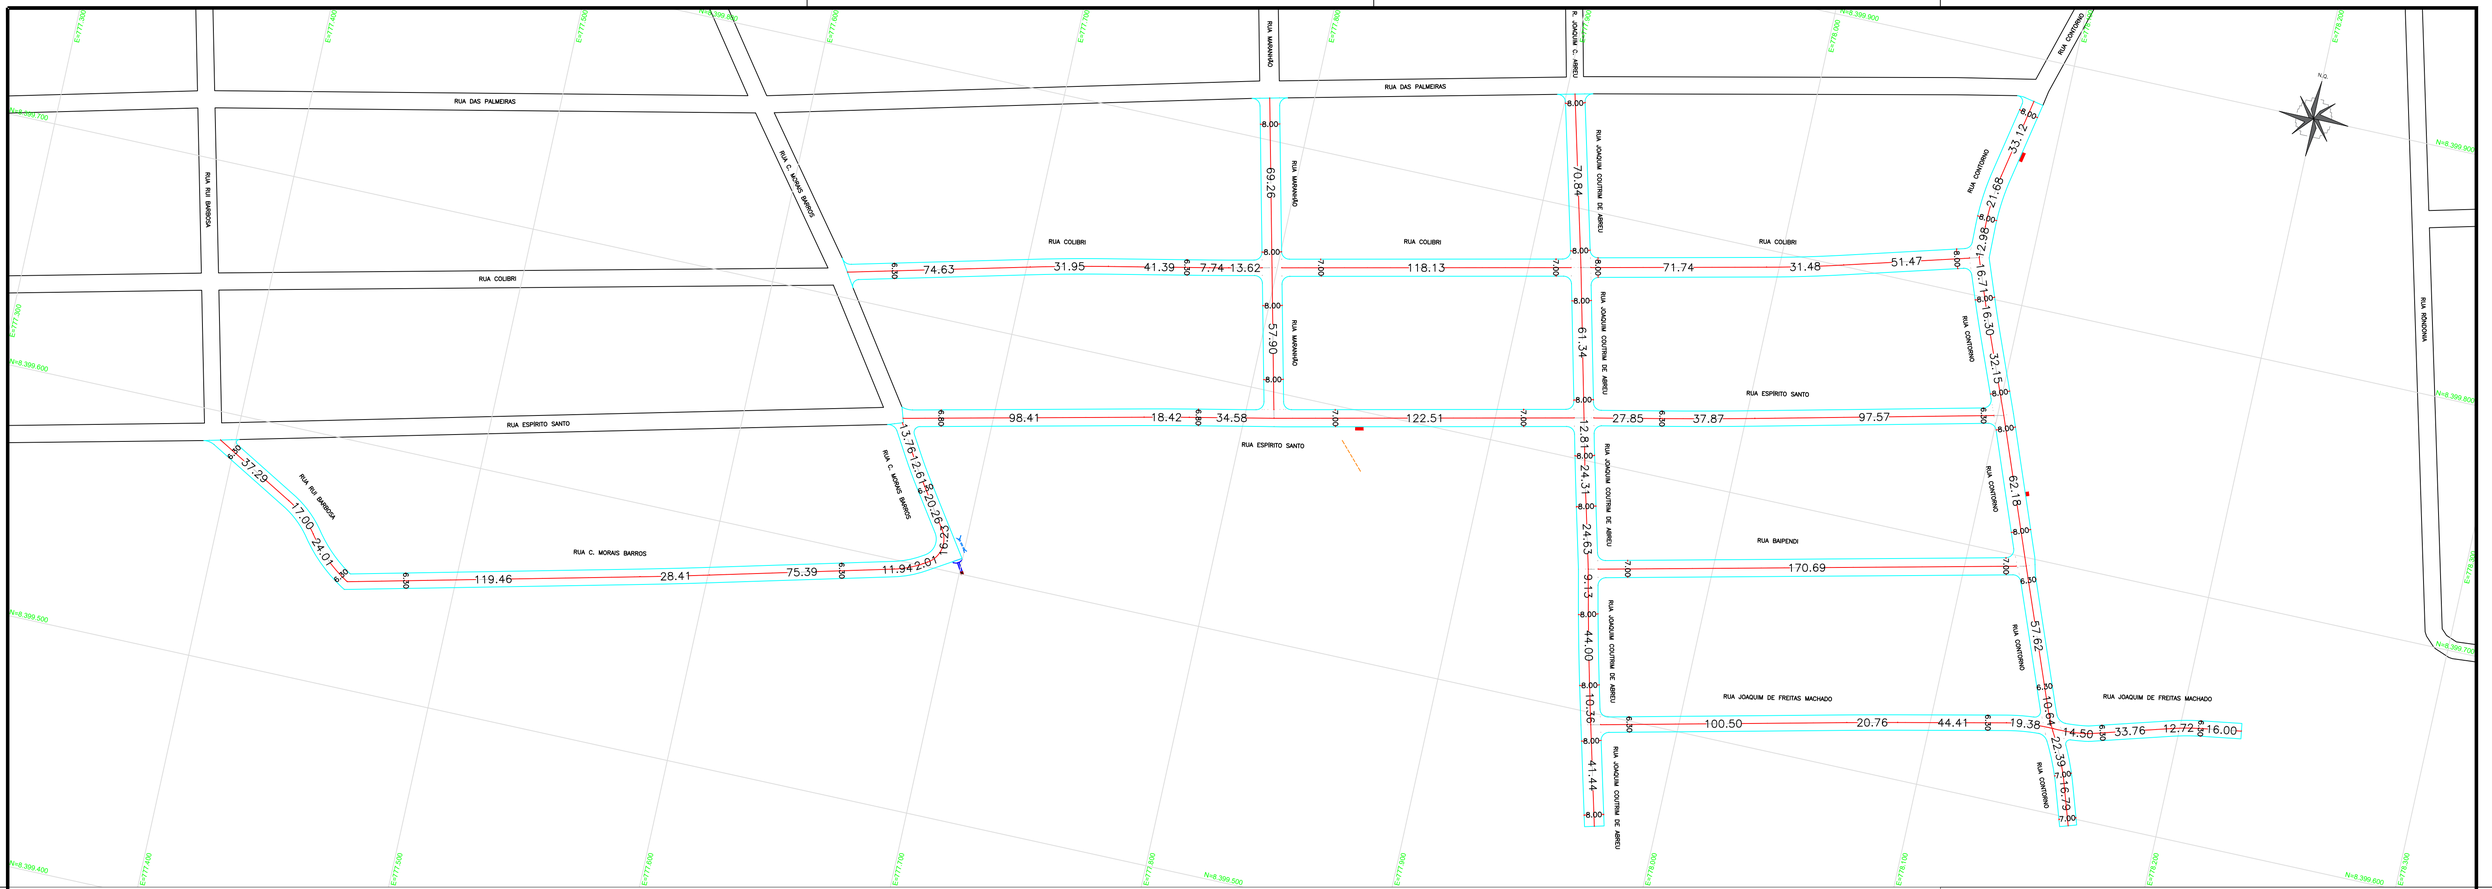

1 PLANTA DE PAVIMENTAÇÃO

ESCALA:1/1250

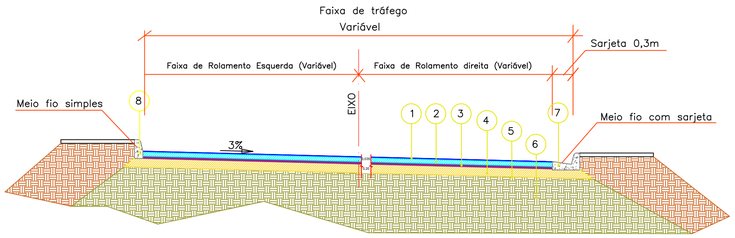

2 SEÇÃO TIPO - PISTA PAVIMENTADA EM TSD (PLANA)

ESCALA: Sem

Legenda:

1 – Microrevestimento (e=1,0cm)
2 – Tratamento Superficial Duplo (e=2,5cm)
3 – Imprimação CM–30 e Pintura de Ligação RR–1c
4 – Base estabilizada granulometricamente sem mistura (e=20cm)
5 – Sub–leito: ISC>18% / EXP<2,0% / GC=100%
6 – Terreno Natural Compactado
7 – Meio Fio Com Sarjeta
8 – Meio Fio Simples

LEGENDA

VIAS JÁ EXISTENTES SEM PAVIMENTAÇÃO

VIAS JÁ EXISTENTES PAVIMENTADAS

EIXO PROJETADO DA VIA

BORDO DA ÁREA PAVIMENTADA

LEVANTAMENTO DE VIAS DO SETOR JARDIM ATLÂNTICO DO MUNICÍPIO DE NIQUELÂNDIA/GO - PAVIMENTAÇÃO - DESCONTANDO SARJETAS (1x0,30M)

1º PERÍMETRO (SETOR JARDIM ATLÂNTICO)

RUA	PISTA	SETOR	INICIA NA RUA	TERMINA NA RUA	COMP. (m)	LARG. (m)	LARG. DESC. SARJ (2x30CM)	ÁREA (m²)
RUA COLIBRI	ÚNICA	JARDIM ATLÂNTICO	RUA C. MORAIS DE BARROS	RUA MARANHÃO	169,33	6,30	6,00	1015,98
RUA COLIBRI	ÚNICA	JARDIM ATLÂNTICO	RUA MARANHÃO	RUA JOAQUIM COUTRIM DE ABREU	118,13	7,00	6,70	791,47
RUA COLIBRI	ÚNICA	JARDIM ATLÂNTICO	RUA JOAQUIM COUTRIM DE ABREU	RUA CONTORNO	154,69	8,00	7,70	1191,11
RUA ESPÍRITO SANTO	ÚNICA	JARDIM ATLÂNTICO	RUA C. MORAIS DE BARROS	RUA MARANHÃO	151,41	6,80	6,50	984,17
RUA ESPÍRITO SANTO	ÚNICA	JARDIM ATLÂNTICO	RUA MARANHÃO	RUA JOAQUIM COUTRIM DE ABREU	122,51	7,00	6,70	820,82
RUA ESPÍRITO SANTO	ÚNICA	JARDIM ATLÂNTICO	RUA JOAQUIM COUTRIM DE ABREU	RUA CONTORNO	163,29	6,30	6,00	979,74
RUA C. MORAIS DE BARROS	ÚNICA	JARDIM ATLÂNTICO	RUA RUI BARBOSA	RUA ESPÍRITO SANTO	300,07	6,30	6,00	1800,42
RUA BAIPENDI	ÚNICA	JARDIM ATLÂNTICO	RUA JOAQUIM COUTRIM DE ABREU	RUA CONTORNO	170,69	7,00	6,70	1143,62
UA JOAQUIM DE FREITAS MACHAD	ÚNICA	JARDIM ATLÂNTICO	RUA JOAQUIM COUTRIM DE ABREU	RUA CONTORNO	185,05	6,30	6,00	1110,30
UA JOAQUIM DE FREITAS MACHAD	ÚNICA	JARDIM ATLÂNTICO	RUA CONTORNO	SEM SAÍDA	76,98	6,30	6,00	461,88
RUA RUI BARBOSA	ÚNICA	JARDIM ATLÂNTICO	RUA ESPÍRITO SANTO	RUA C. MORAIS DE BARROS	78,30	6,30	6,00	469,80
RUA MARANHÃO	ÚNICA	JARDIM ATLÂNTICO	RUA DAS PALMEIRAS	RUA COLIBRI	69,26	8,00	7,70	533,30
RUA MARANHÃO	ÚNICA	JARDIM ATLÂNTICO	RUA COLIBRI	RUA ESPÍRITO SANTO	57,90	8,00	7,70	445,83
RUA JOAQUIM COUTRIM DE ABREU	ÚNICA	JARDIM ATLÂNTICO	RUA DAS PALMEIRAS	RUA COLIBRI	70,84	8,00	7,70	545,47
RUA JOAQUIM COUTRIM DE ABREU	ÚNICA	JARDIM ATLÂNTICO	RUA COLIBRI	RUA ESPÍRITO SANTO	61,34	8,00	7,70	472,32
RUA JOAQUIM COUTRIM DE ABREU	ÚNICA	JARDIM ATLÂNTICO	RUA ESPÍRITO SANTO	RUA BAIPENDI	61,75	8,00	7,70	475,48
RUA JOAQUIM COUTRIM DE ABREU	ÚNICA	JARDIM ATLÂNTICO	RUA BAIPENDI	RUA JOAQUIM DE FREITAS MACHADO	63,49	8,00	7,70	488,87
RUA JOAQUIM COUTRIM DE ABREU	ÚNICA	JARDIM ATLÂNTICO	RUA JOAQUIM DE FREITAS MACHADO	SEM SAÍDA	41,44	8,00	7,70	319,09
RUA CONTORNO	ÚNICA	JARDIM ATLÂNTICO	RUA DAS PALMEIRAS	RUA COLIBRI	67,78	8,00	7,70	521,91
RUA CONTORNO	ÚNICA	JARDIM ATLÂNTICO	RUA COLIBRI	RUA ESPÍRITO SANTO	65,16	8,00	7,70	501,73
RUA CONTORNO	ÚNICA	JARDIM ATLÂNTICO	RUA ESPÍRITO SANTO	RUA BAIPENDI	62,18	8,00	7,70	478,79
RUA CONTORNO	ÚNICA	JARDIM ATLÂNTICO	RUA BAIPENDI	RUA JOAQUIM DE FREITAS MACHADO	68,26	6,30	6,00	409,56
RUA CONTORNO	ÚNICA	JARDIM ATLÂNTICO	RUA JOAQUIM DE FREITAS MACHADO	SEM SAÍDA	39,18	7,00	6,70	262,51
							TOTAL GLOBAL:	**16224,15**

COORDENADAS GEOGRÁFICAS:
14°27'38.0"S 48°25'19.1"O

PREFEITURA DE NIQUELÂNDIA
Trabalho, Transparência e Transformação

PROJETO:

PROJETO DE PAVIMENTAÇÃO
PAVIMENTAÇÃO DO SETOR JARDIM ATLÂNTICO DO MUNICÍPIO DE NIQUELÂNDIA - GOIÁS

OBRA: Pavimentação de Vias

DADOS ADICIONAIS:

NÚMERO DA ART DO PROJETO:

NÚMERO DO CONVÊNIO DO PROJETO:

NÚMERO DO CONTRATO DE REPASSE:

DADOS DA OBRA

PROPRIETÁRIO
PREFEITURA MUNICIPAL DE NIQUELÂNDIA

ENDEREÇO
SETOR JARDIM ATLÂNTICO, NIQUELÂNDIA - GO, CEP: 76420-000

CONTEÚDO DESTA PRANCHA:

Planta de Pavimentação;
Seção Tipo - Pista Pavimentada em TSD (Plana);
Quadro Áreas de Pavimentação;
Legendas.

ASSINATURAS:

PROPRIETÁRIO:
PREFEITURA MUNICIPAL DE NIQUELÂNDIA

AUTOR DO PROJETO:
DENISE MOREIRA CARDOSO CREA: 1015803520

PRANCHA:	DATA:	ESCALA:
1/1	Nov./2025	Indicada