



RUA C. MORAIS BARROS
km 0+244,500
EDA + DAR + DED

RUA RUA JOAQUIM C. ABREU
km 0+195,000
BSTC Ø 0,60m

1 PLANTA DE DRENAGEM
ESCALA: 1/1000

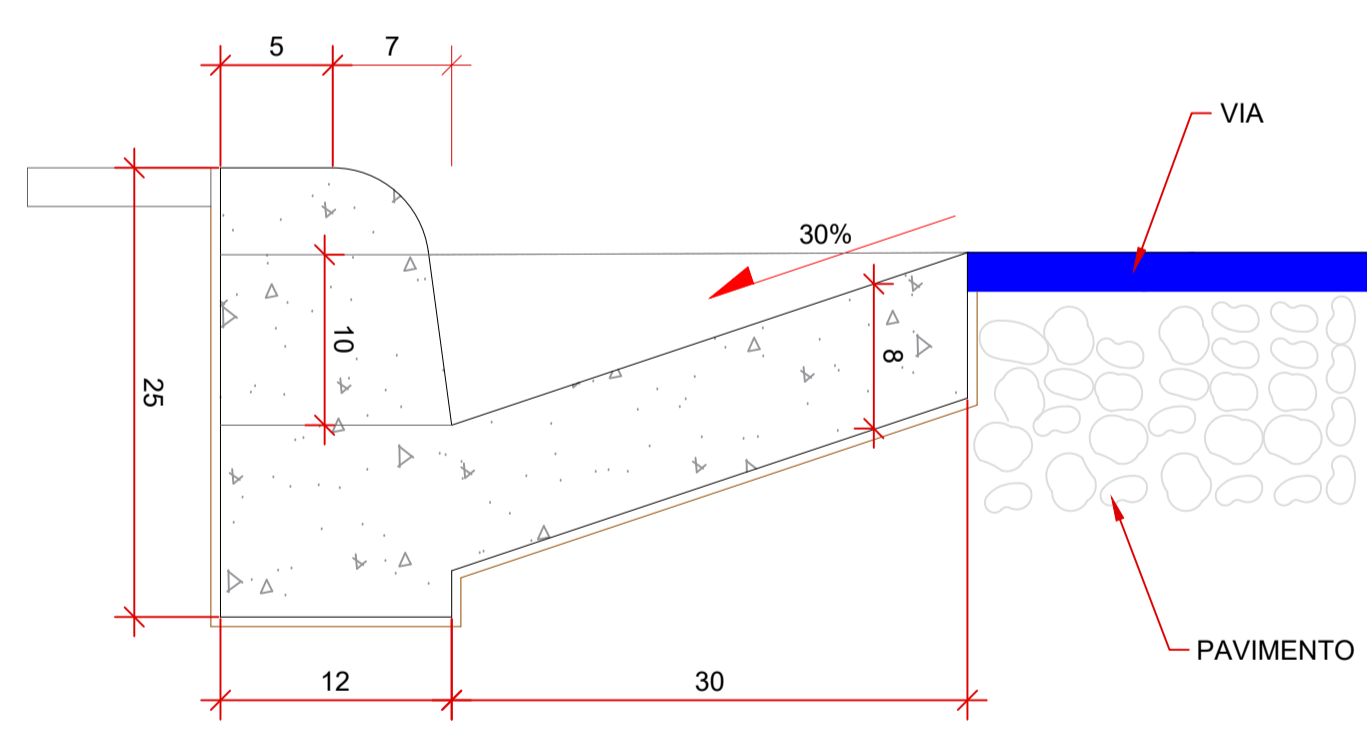

2 DETALHAMENTO DE MEIO-FIO COM SARJETA
ESCALA: SEM

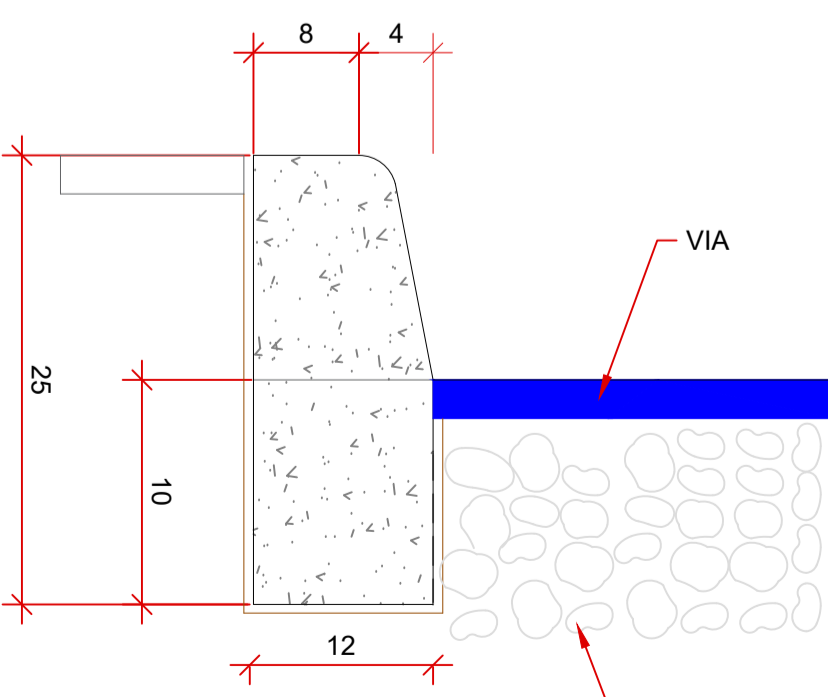

OBSERVAÇÕES
1 - DIMENSÕES EM CENTÍMETRO;
2 - EM GERAL OS MEIO-FIOS MOLDADOS
"N LOCO" POR EXTRUSÃO COM Fck= 15 Mpa.

2 DETALHAMENTO DE MEIO-FIO COM SARJETA
ESCALA: SEM

LEGENDA

- VIAS JÁ EXISTENTES PAVIMENTADAS
- EIXO PROJETADO DA VIA
- LOCAÇÃO DE MEIO-FIO COM SARJETA
- LOCAÇÃO DE MEIO-FIO SIMPLES
- ENTRADA D'ÁGUA - EDA
- DESCIDAS D'ÁGUA TIPO RÁPIDO - DAR
- DISSIPADOR DE ENERGIA - DED
- BOCAS DE LOBO EXISTENTES
- BOCAS DE LOBO - BLS A IMPLANTAR

LEVANTAMENTO DE VIAS DO SETOR JARDIM ATLÂNTICO DO MUNICÍPIO DE NIQUELÂNDIA/GO - MEIO-FIO COM SARJETAS					
1º PERÍMETRO (SETOR JARDIM ATLÂNTICO)					
RUA	PISTA	SETOR	INICIA NA RUA	TERMINA NA RUA	COMP. FIO (m) / COMP. DRE. (m)
RUA COLIBRI	UNICA	JARDIM ATLÂNTICO	RUA C. MORAIS DE BARROS	RUA MARANHÃO	0,00 / 273,30
RUA COLIBRI	UNICA	JARDIM ATLÂNTICO	RUA MARANHÃO	RUA JOAQUIM COUTINHA DE ABREU	0,00 / 223,76
RUA COLIBRI	UNICA	JARDIM ATLÂNTICO	RUA JOAQUIM COUTINHA DE ABREU	RUA CONTORNO	0,00 / 154,03
RUA ESPÍRITO SANTO	UNICA	JARDIM ATLÂNTICO	RUA C. MORAIS DE BARROS	RUA MARANHÃO	0,00 / 146,80
RUA ESPÍRITO SANTO	UNICA	JARDIM ATLÂNTICO	RUA MARANHÃO	RUA JOAQUIM COUTINHA DE ABREU	0,00 / 273,18
RUA ESPÍRITO SANTO	UNICA	JARDIM ATLÂNTICO	RUA JOAQUIM COUTINHA DE ABREU	RUA CONTORNO	0,00 / 187,33
RUA C. MORAIS DE BARROS	UNICA	JARDIM ATLÂNTICO	RUA RUA BARBOSA	RUA ESPÍRITO SANTO	0,00 / 206,41
RUA BAPENDI	UNICA	JARDIM ATLÂNTICO	RUA JOAQUIM COUTINHA DE ABREU	RUA CONTORNO	0,00 / 275,30
RUA JOAQUIM DE FREITAS MACHADO	UNICA	JARDIM ATLÂNTICO	RUA JOAQUIM COUTINHA DE ABREU	RUA CONTORNO	183,42 / 0,00
RUA JOAQUIM DE FREITAS MACHADO	UNICA	JARDIM ATLÂNTICO	RUA CONTORNO	SEM SAÍDA	77,16 / 0,00
RUA RUA BARBOSA	UNICA	JARDIM ATLÂNTICO	RUA ESPÍRITO SANTO	RUA C. MORAIS DE BARROS	0,00 / 84,88
RUA MARANHÃO	UNICA	JARDIM ATLÂNTICO	RUA DAS PALMEIRAS	RUA COLIBRI	66,49 / 0,00
RUA MARANHÃO	UNICA	JARDIM ATLÂNTICO	RUA COLIBRI	RUA ESPÍRITO SANTO	52,98 / 0,00
RUA JOAQUIM COUTINHA DE ABREU	UNICA	JARDIM ATLÂNTICO	RUA DAS PALMEIRAS	RUA COLIBRI	0,00 / 76,99
RUA JOAQUIM COUTINHA DE ABREU	UNICA	JARDIM ATLÂNTICO	RUA COLIBRI	RUA ESPÍRITO SANTO	0,00 / 53,03
RUA JOAQUIM COUTINHA DE ABREU	UNICA	JARDIM ATLÂNTICO	RUA ESPÍRITO SANTO	RUA BAPENDI	0,00 / 55,17
RUA JOAQUIM COUTINHA DE ABREU	UNICA	JARDIM ATLÂNTICO	RUA BAPENDI	RUA JOAQUIM DE FREITAS MACHADO	0,00 / 43,98
RUA JOAQUIM COUTINHA DE ABREU	UNICA	JARDIM ATLÂNTICO	RUA JOAQUIM DE FREITAS MACHADO	SEM SAÍDA	0,00 / 41,44
RUA CONTORNO	UNICA	JARDIM ATLÂNTICO	RUA DAS PALMEIRAS	RUA COLIBRI	60,55 / 0,00
RUA CONTORNO	UNICA	JARDIM ATLÂNTICO	RUA COLIBRI	RUA ESPÍRITO SANTO	64,42 / 0,00
RUA CONTORNO	UNICA	JARDIM ATLÂNTICO	RUA ESPÍRITO SANTO	RUA BAPENDI	60,63 / 0,00
RUA CONTORNO	UNICA	JARDIM ATLÂNTICO	RUA BAPENDI	RUA JOAQUIM DE FREITAS MACHADO	63,11 / 0,00
RUA CONTORNO	UNICA	JARDIM ATLÂNTICO	RUA JOAQUIM DE FREITAS MACHADO	SEM SAÍDA	32,85 / 0,00
SUB-TOTAL:					665,63 / 2793,87
TOTAL:					665,63 / 2793,87

LEVANTAMENTO DE VIAS DO SETOR JARDIM ATLÂNTICO DO MUNICÍPIO DE NIQUELÂNDIA/GO - MEIO-FIO SIMPLES					
1º PERÍMETRO (SETOR JARDIM ATLÂNTICO)					
RUA	PISTA	SETOR	INICIA NA RUA	TERMINA NA RUA	COMP. FIO (m) / COMP. DRE. (m)
RUA COLIBRI	UNICA	JARDIM ATLÂNTICO	RUA C. MORAIS DE BARROS	RUA MARANHÃO	274,30 / 0,00
RUA COLIBRI	UNICA	JARDIM ATLÂNTICO	RUA MARANHÃO	RUA JOAQUIM COUTINHA DE ABREU	111,54 / 0,00
RUA COLIBRI	UNICA	JARDIM ATLÂNTICO	RUA JOAQUIM COUTINHA DE ABREU	RUA CONTORNO	190,00 / 0,00
RUA ESPÍRITO SANTO	UNICA	JARDIM ATLÂNTICO	RUA C. MORAIS DE BARROS	RUA MARANHÃO	146,70 / 0,00
RUA ESPÍRITO SANTO	UNICA	JARDIM ATLÂNTICO	RUA MARANHÃO	RUA JOAQUIM COUTINHA DE ABREU	112,06 / 0,00
RUA ESPÍRITO SANTO	UNICA	JARDIM ATLÂNTICO	RUA JOAQUIM COUTINHA DE ABREU	RUA CONTORNO	166,48 / 0,00
RUA C. MORAIS DE BARROS	UNICA	JARDIM ATLÂNTICO	RUA RUA BARBOSA	RUA ESPÍRITO SANTO	209,44 / 0,00
RUA BAPENDI	UNICA	JARDIM ATLÂNTICO	RUA JOAQUIM COUTINHA DE ABREU	RUA CONTORNO	173,91 / 0,00
RUA JOAQUIM DE FREITAS MACHADO	UNICA	JARDIM ATLÂNTICO	RUA JOAQUIM COUTINHA DE ABREU	RUA CONTORNO	0,00 / 185,43
RUA JOAQUIM DE FREITAS MACHADO	UNICA	JARDIM ATLÂNTICO	RUA CONTORNO	SEM SAÍDA	0,00 / 75,13
RUA RUA BARBOSA	UNICA	JARDIM ATLÂNTICO	RUA ESPÍRITO SANTO	RUA C. MORAIS DE BARROS	73,50 / 0,00
RUA MARANHÃO	UNICA	JARDIM ATLÂNTICO	RUA DAS PALMEIRAS	RUA COLIBRI	0,00 / 64,64
RUA MARANHÃO	UNICA	JARDIM ATLÂNTICO	RUA COLIBRI	RUA ESPÍRITO SANTO	0,00 / 53,47
RUA JOAQUIM COUTINHA DE ABREU	UNICA	JARDIM ATLÂNTICO	RUA ESPÍRITO SANTO	RUA COLIBRI	49,64 / 0,00
RUA JOAQUIM COUTINHA DE ABREU	UNICA	JARDIM ATLÂNTICO	RUA COLIBRI	RUA ESPÍRITO SANTO	47,86 / 0,00
RUA JOAQUIM COUTINHA DE ABREU	UNICA	JARDIM ATLÂNTICO	RUA ESPÍRITO SANTO	RUA BAPENDI	48,65 / 0,00
RUA JOAQUIM COUTINHA DE ABREU	UNICA	JARDIM ATLÂNTICO	RUA BAPENDI	RUA JOAQUIM DE FREITAS MACHADO	56,49 / 0,00
RUA JOAQUIM COUTINHA DE ABREU	UNICA	JARDIM ATLÂNTICO	RUA JOAQUIM DE FREITAS MACHADO	SEM SAÍDA	34,89 / 0,00
RUA CONTORNO	UNICA	JARDIM ATLÂNTICO	RUA DAS PALMEIRAS	RUA COLIBRI	0,00 / 64,62
RUA CONTORNO	UNICA	JARDIM ATLÂNTICO	RUA COLIBRI	RUA ESPÍRITO SANTO	0,00 / 56,86
RUA CONTORNO	UNICA	JARDIM ATLÂNTICO	RUA ESPÍRITO SANTO	RUA BAPENDI	0,00 / 48,97
RUA CONTORNO	UNICA	JARDIM ATLÂNTICO	RUA BAPENDI	RUA JOAQUIM DE FREITAS MACHADO	0,00 / 53,15
RUA CONTORNO	UNICA	JARDIM ATLÂNTICO	RUA JOAQUIM DE FREITAS MACHADO	SEM SAÍDA	0,00 / 35,33
SUB-TOTAL:					3951,11 / 624,60
TOTAL:					3951,11 / 624,60

LEVANTAMENTO DE VIAS DO SETOR JARDIM ATLÂNTICO DO MUNICÍPIO DE NIQUELÂNDIA/GO - ENTRADAS D'ÁGUA									
1º PERÍMETRO (SETOR JARDIM ATLÂNTICO)									
RUA	PISTA	SETOR	INICIA NA RUA	TERMINA NA RUA	KM/ESTACA	LADO	TIPO	PADRÃO	CONEXÃO
RUA C. MORAIS DE BARROS	UNICA	JARDIM ATLÂNTICO	RUA RUA BARBOSA	RUA ESPÍRITO SANTO	0+244,500	DRE.	EDA-0,8	DNT1 (Desenho 1.12 INE)	MONTANTE / JUSANTE

LEVANTAMENTO DE VIAS DO SETOR JARDIM ATLÂNTICO DO MUNICÍPIO DE NIQUELÂNDIA/GO - DESCIDAS D'ÁGUA									
1º PERÍMETRO (SETOR JARDIM ATLÂNTICO)									
RUA	PISTA	SETOR	INICIA NA RUA	TERMINA NA RUA	KM/ESTACA	LADO	EXTENSÃO (m)	TIPO	PADRÃO
RUA C. MORAIS DE BARROS	UNICA	JARDIM ATLÂNTICO	RUA RUA BARBOSA	RUA ESPÍRITO SANTO	0+244,500	DRE.	4,00	DAR 60-30	DNT1 (Desenho 1.13 INE)
TOTAL:					4,00				

LEVANTAMENTO DE VIAS DO SETOR JARDIM ATLÂNTICO DO MUNICÍPIO DE NIQUELÂNDIA/GO - DISSIPADORES DE ENERGIA									
1º PERÍMETRO (SETOR JARDIM ATLÂNTICO)									
RUA	PISTA	SETOR	INICIA NA RUA	TERMINA NA RUA	KM/ESTACA	LADO	TIPO	PADRÃO	CONEXÃO
RUA C. MORAIS DE BARROS	UNICA	JARDIM ATLÂNTICO	RUA RUA BARBOSA	RUA ESPÍRITO SANTO	0+244,500	DRE.	4,00	DAR 60-30	DNT1 (Desenho 1.13 INE)
TOTAL:					4,00				

LEVANTAMENTO DE VIAS DO SETOR JARDIM ATLÂNTICO DO MUNICÍPIO DE NIQUELÂNDIA/GO - BOCAS DE LOBO									
1º PERÍMETRO (SETOR JARDIM ATLÂNTICO)									
RUA	PISTA	SETOR	INICIA NA RUA	TERMINA NA RUA	KM/ESTACA	LADO	TIPO	PADRÃO	CONEXÃO
RUA C. MORAIS DE BARROS	UNICA	JARDIM ATLÂNTICO	RUA RUA BARBOSA	RUA ESPÍRITO SANTO	0+195,000	DRE.	BLS01	DNT1 (Desenho 1.11)	MONTANTE / JUSANTE

COORDENADAS GEOGRÁFICAS:
14°27'38.0"S 48°25'19.1"O



PROJETO DE DRENAGEM
PAVIMENTAÇÃO DO SETOR JARDIM ATLÂNTICO DO
MUNICÍPIO DE NIQUELÂNDIA - GOIÁS

OBRA: Pavimentação de Vias
DADOS ADICIONAIS:
NÚMERO DA ART DO PROJETO:
NÚMERO DO CONVÊNIO DO PROJETO:
NÚMERO DO CONTRATO DE REPASSE:

DADOS DA OBRA
PROPRIETÁRIO: PREFEITURA MUNICIPAL DE NIQUELÂNDIA
ENDEREÇO: SETOR JARDIM ATLÂNTICO, NIQUELÂNDIA - GO, CEP: 76420-000

CONTEÚDO DESTA PRANCHA:
Planta de Drenagem;
Detalhamento de Meio-Fio simples;
Detalhamento de Meio-Fio com Sarjeta;
Quadro Meio Fio simples;
Quadro Meio Fio conjugado com Sarjeta;
Quadro Entradas d'água;
Quadro Descidas d'água;
Quadro Dissipadores de energia;
Quadro Bocas de lobo simples;
Legendas.

ASSINATURAS:
PROPRIETÁRIO:
PREFEITURA MUNICIPAL DE NIQUELÂNDIA
AUTOR DO PROJETO:
DENISE MOREIRA CARDOSO CREA: 1015803520

PRANCHA: 1/2 DATA: Nov./2025 ESCALA: Indicada