




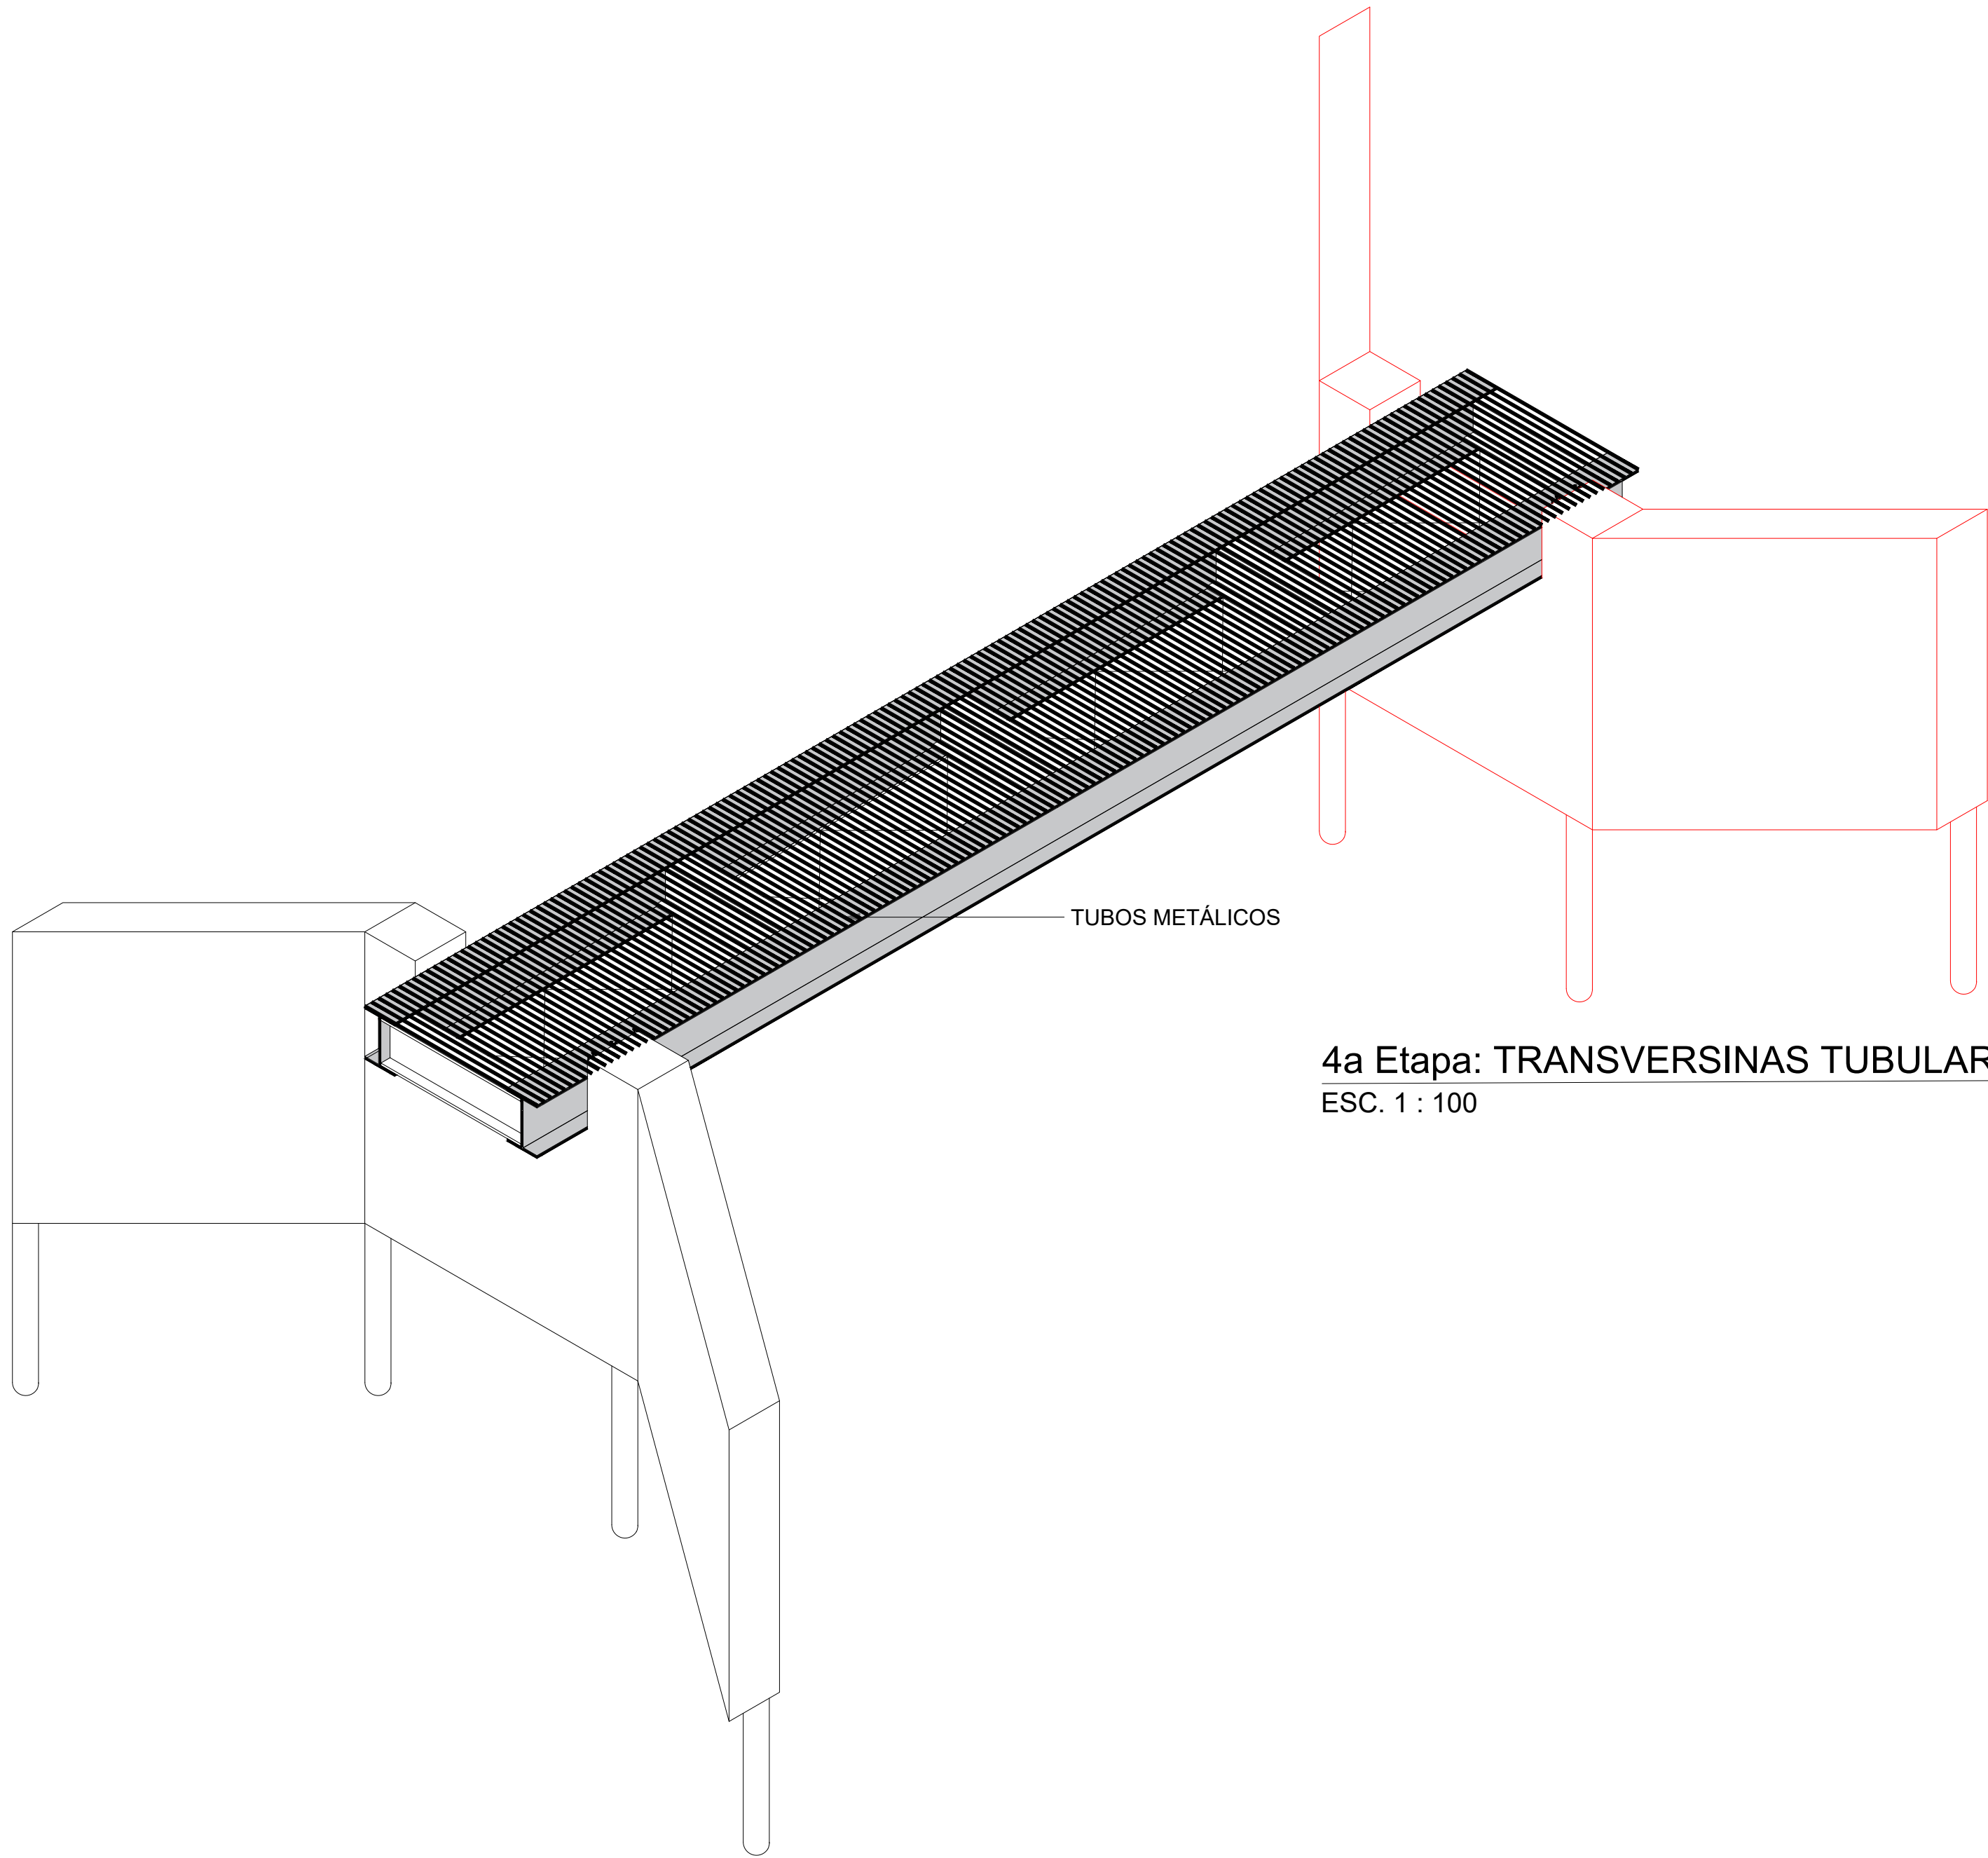


4a Etapa: TRANSVERSINAS TUBULARES
ESC. 1 : 100

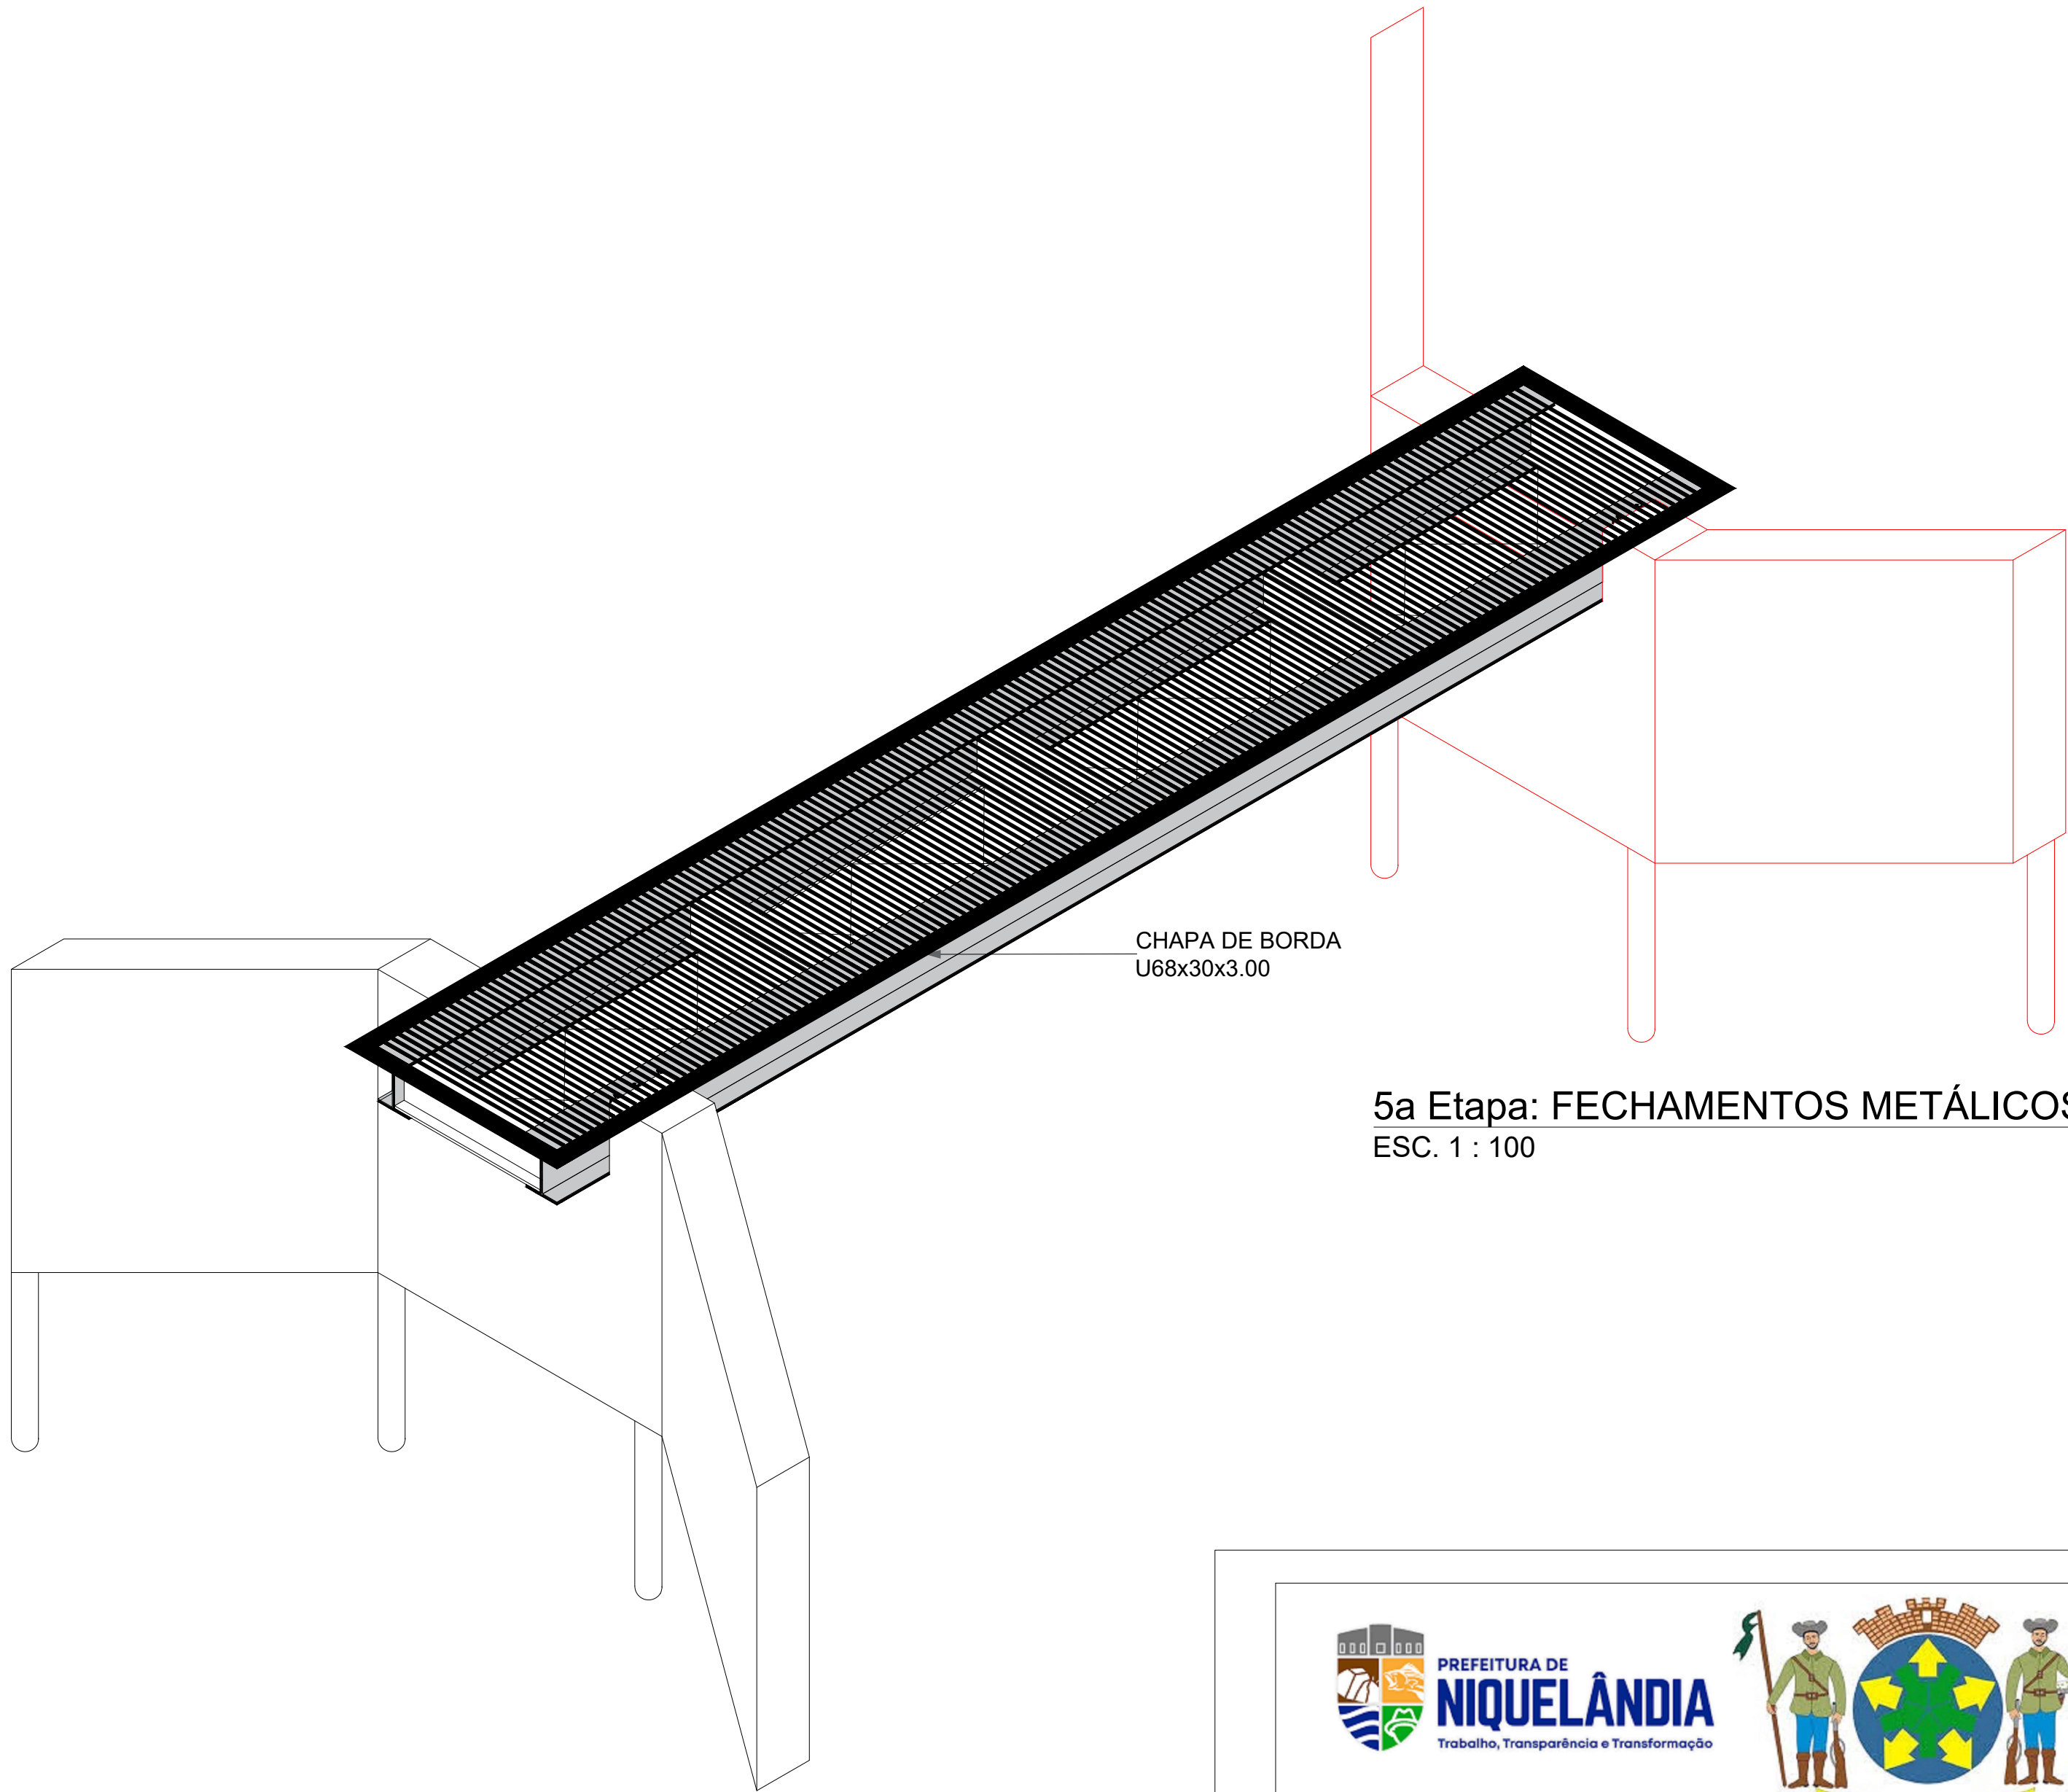

5a Etapa: FECHAMENTOS METÁLICOS
ESC. 1 : 100

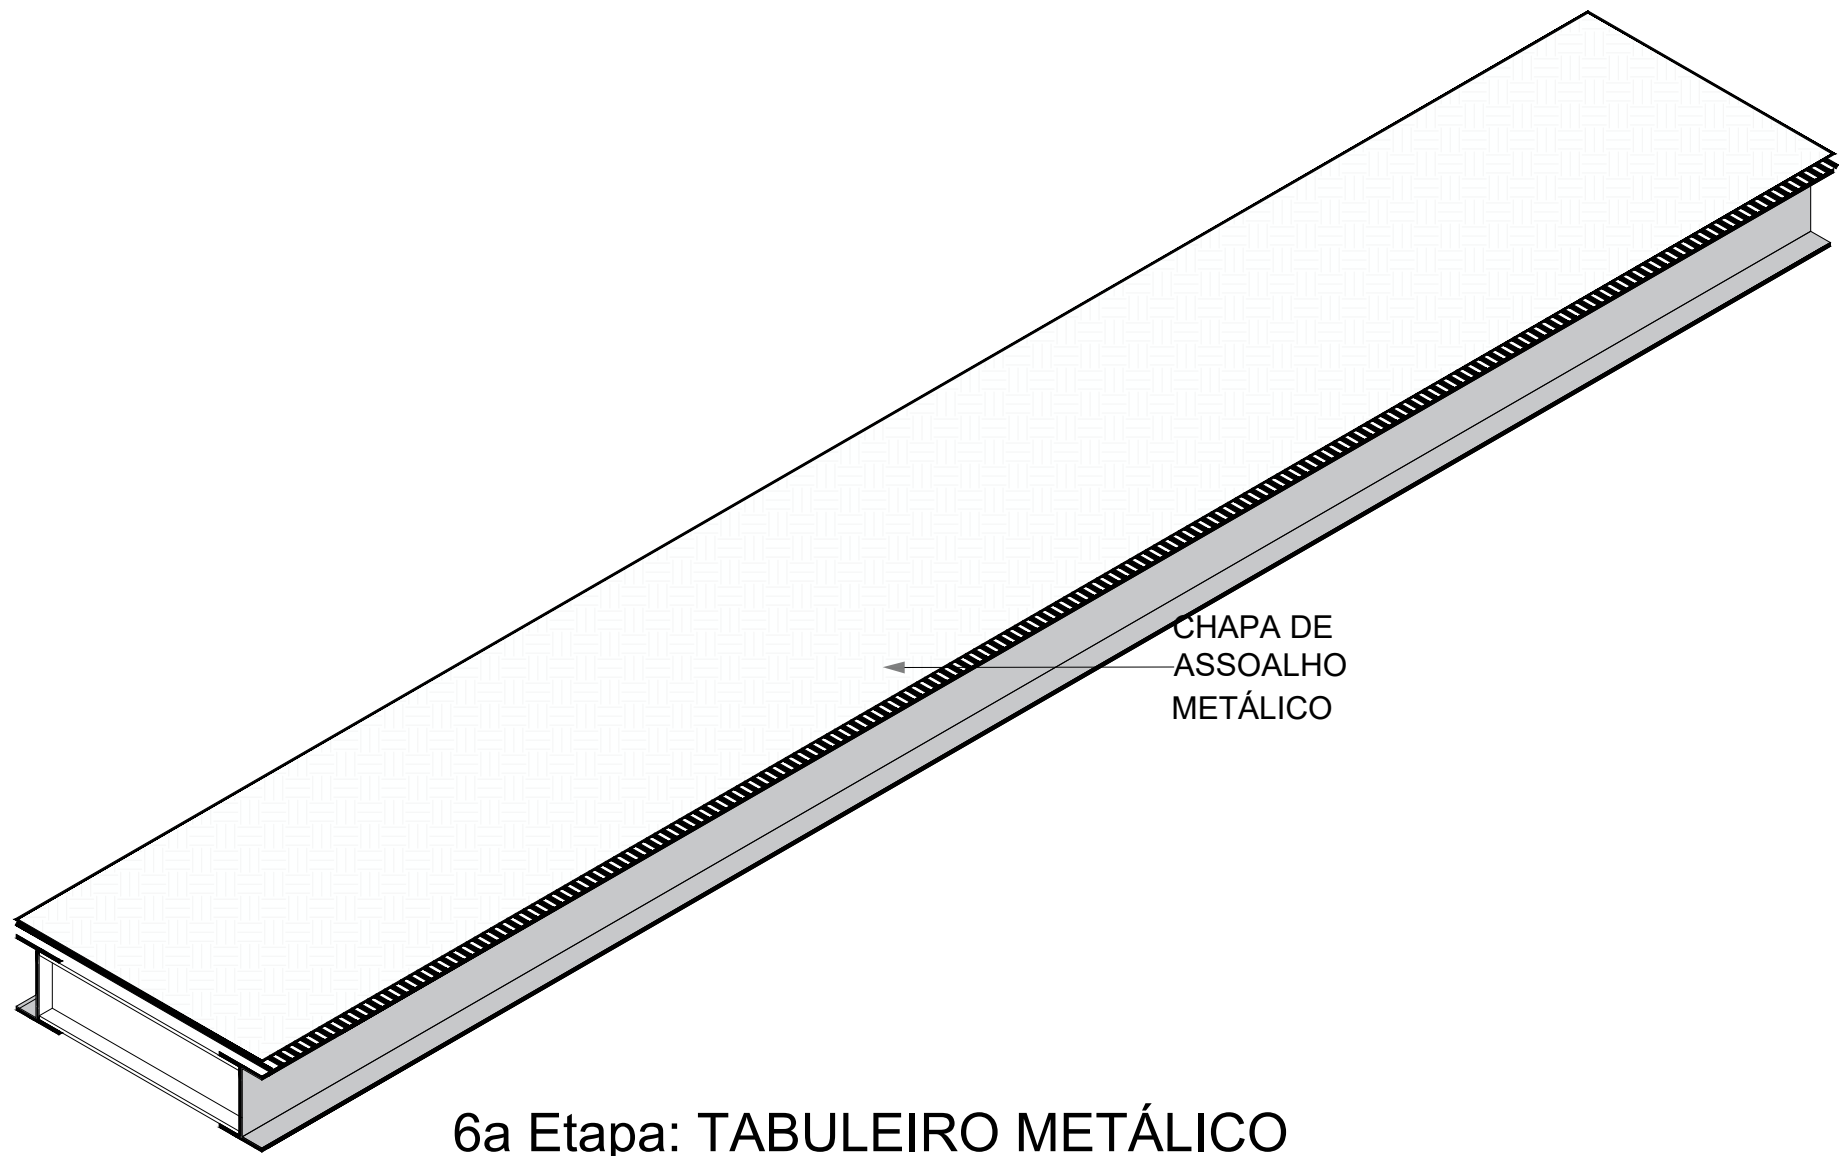

6a Etapa: TABULEIRO METÁLICO
ESC. 1 : 100

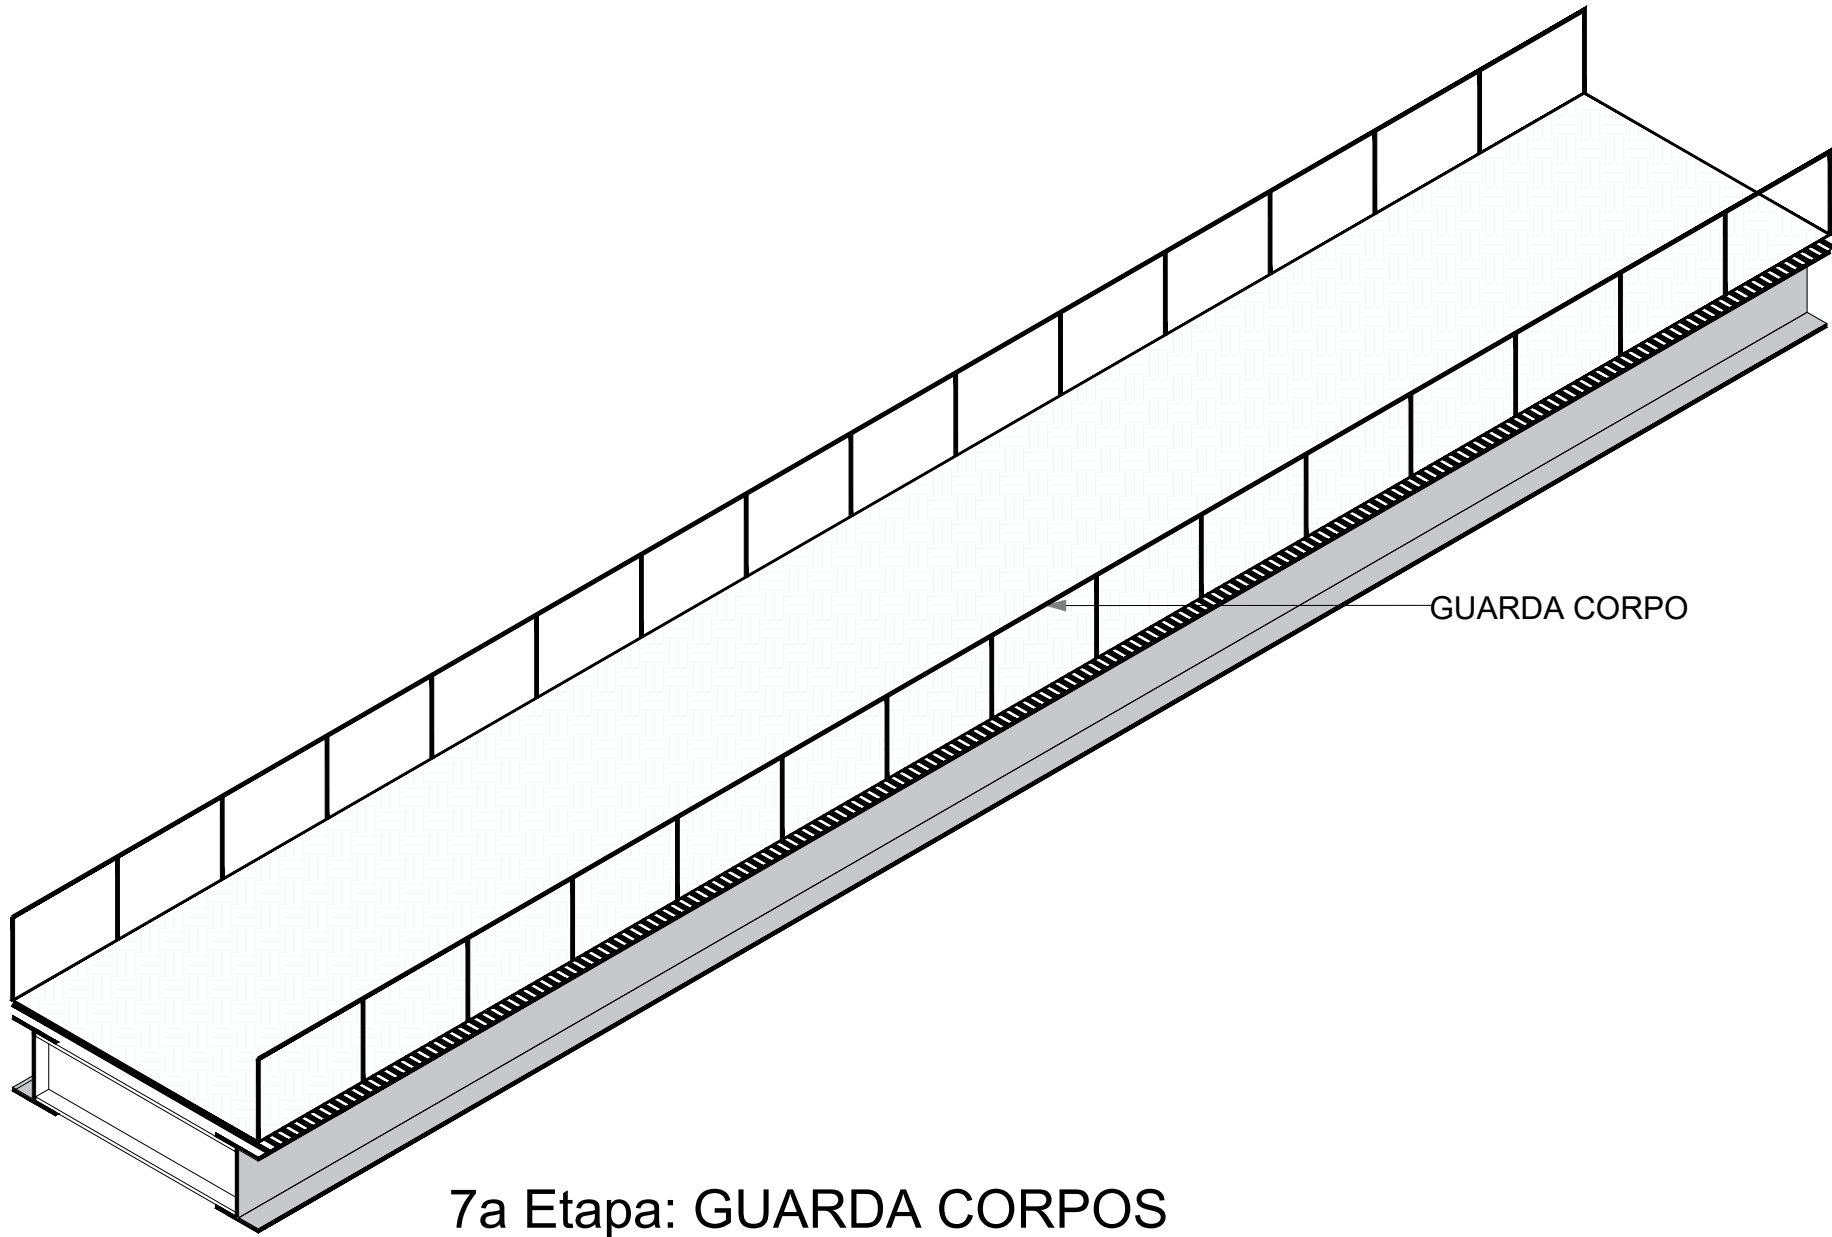

7a Etapa: GUARDA CORPOS
ESC. 1 : 100



PROJETO:
**PROJETO DE PONTE EM ESTRUTURA MISTA
PONTE SOBRE O CÔRREGO DO MARRECO
MESOESTRUTURA EM CONCRETO ARMADO**

OBRA:
Construção de ponte Sobre o Córrego do Marreco - Município de Niquelândia/GO

DADOS ADICIONAIS:
NÚMERO DA ART DO PROJETO:
NÚMERO DO CONVÊNIO DO PROJETO:
NÚMERO DO CONTRATO DE REPASSE:

DADOS DA OBRA
PROPRIETÁRIO: PREFEITURA MUNICIPAL DE NIQUELÂNDIA-GO
ENDEREÇO: Região do Córrego do Marreco, Zona Rural, Niquelândia-GO, CEP: 76420-000

CONTEÚDO DESTA PRANCHA:
Etapas de Montagem da Ponte.

ASSINATURAS:
PROPRIETÁRIO: PREFEITURA MUNICIPAL DE NIQUELÂNDIA-GO
Pref. Carlos Eduardo Moreira
AUTOR DO PROJETO: Eng.ª Denise Moreira Cardoso / CREA: 1015803520/D-GO

PRANCHA: 2/2 DATA: Junho/2026 ESCALA: Indicada