



CBUQ

| SETOR | LOGRADOURO | TRECHO | PAVIMENTAÇÃO - CBUQ 3 CM | | | DRENAGEM SUPERFICIAL |
|----------------|-------------------|--|--------------------------------------|--------------|---|----------------------|
| | | | LARGURA (m) - MEIO-FIO A MEIO-FIO | EXTENSÃO (m) | ÁREA RECAP. (M2) = ÁREA DA VIA - ÁREA DA SARJETA | SARJETA (m) |
| ANA CARLA | RUA E | RUA L - RUA D | 6,00 | 96,90 | 522,720 | 193,600 |
| ANA CARLA | RUA F | RUA L - RUA D | 5,90 | 96,96 | 513,356 | 193,720 |
| ANA CARLA | RUA G | RUA L - RUA D | 6,00 | 96,00 | 518,400 | 192,000 |
| ANA CARLA | RUA H | RUA L - RUA D | 5,90 | 96,90 | 511,450 | 193,000 |
| ANA CARLA | RUA J | RUA H - ALAMEDA VEREDÃO | 5,90 | 59,10 | 313,290 | 118,200 |
| ANA CARLA | RUA N | RUA N - ALAMEDA VEREDÃO | 6,90 | 216,60 | 1.364,580 | 433,200 |
| ANA CARLA | RUA M | RUA N - ALAMEDA VEREDÃO | 6,50 | 242,40 | 1.430,160 | 484,800 |
| ANA CARLA | RUA B | RUA 08 - RUA M | 5,60 | 71,80 | 359,000 | 143,600 |
| ANA CARLA | RUA C | RUA B - RUA M | 5,70 | 41,50 | 211,650 | 83,000 |
| ANA CARLA | RUA A | RUA 08 - RUA M | 5,00 | 40,71 | 179,124 | 81,420 |
| NOVO HORIZONTE | RUA M05 | AV. M06 - RUA M09 | 8,50 | 300,61 | 2.374,819 | 601,220 |
| NOVO HORIZONTE | RUA M05 | RUA M09 - RUA M11 | 8,70 | 108,44 | 878,364 | 216,880 |
| NOVO HORIZONTE | RUA M05 | RUA M11 - AV. SÃO FELIPE | 9,20 | 195,00 | 1.677,000 | 390,000 |
| CENTRO | AVENIDA ARAGUAIA | AV. SÃO FELIPE - AV. CORUMBA (PISTA ESQUERDA) | 7,50 | 547,20 | 3775,68 | 1.094,400 |
| CENTRO | AVENIDA ARAGUAIA | AV. SÃO FELIPE - AV. CORUMBA (PISTA DIREITA) | 7,50 | 547,20 | 3775,68 | 1.094,400 |
| CENTRO | AVENIDA ARAGUAIA | AV. CORUMBA - AV. RIO BRANCO (PISTA ESQUERDA) | 7,20 | 403,53 | 2663,30 | 807,060 |
| CENTRO | AVENIDA ARAGUAIA | AV. CORUMBA - AV. RIO BRANCO (PISTA DIREITA) | 7,20 | 403,53 | 2663,30 | 807,060 |
| NOVA ACREUNA | AVENIDA SÃO PAULO | AV. RIO BRANCO - RUA RIO DE JANEIRO (PISTA ESQUERDA) | 7,30 | 89,90 | 602,33 | 179,800 |
| NOVA ACREUNA | AVENIDA SÃO PAULO | RUA RO DE JANEIRO - RUA CUIABA (PISTA DIREITA) | 7,30 | 67,75 | 453,93 | 135,500 |
| NOVA ACREUNA | AVENIDA SÃO PAULO | AV. RIO BRANCO - RUA RIO DE JANEIRO (PISTA DIREITA) | 7,10 | 89,90 | 584,35 | 179,800 |
| NOVA ACREUNA | AVENIDA SÃO PAULO | RUA RO DE JANEIRO - RUA CUIABA (PISTA DIREITA) | 7,10 | 67,75 | 440,38 | 135,500 |
| | | | | 3.879,08 | 25.812,79 | 7.758,16 |

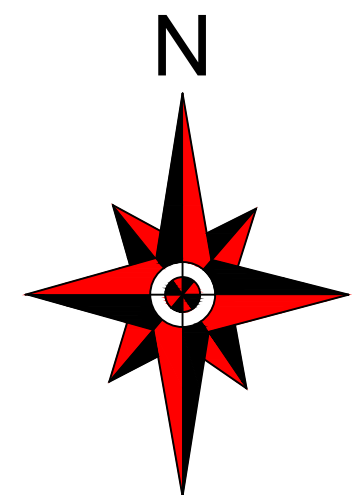

EXECUÇÃO DE SARJETA

TRECHO A SER RECAPEADO EM
CBUQ e=3,0CM

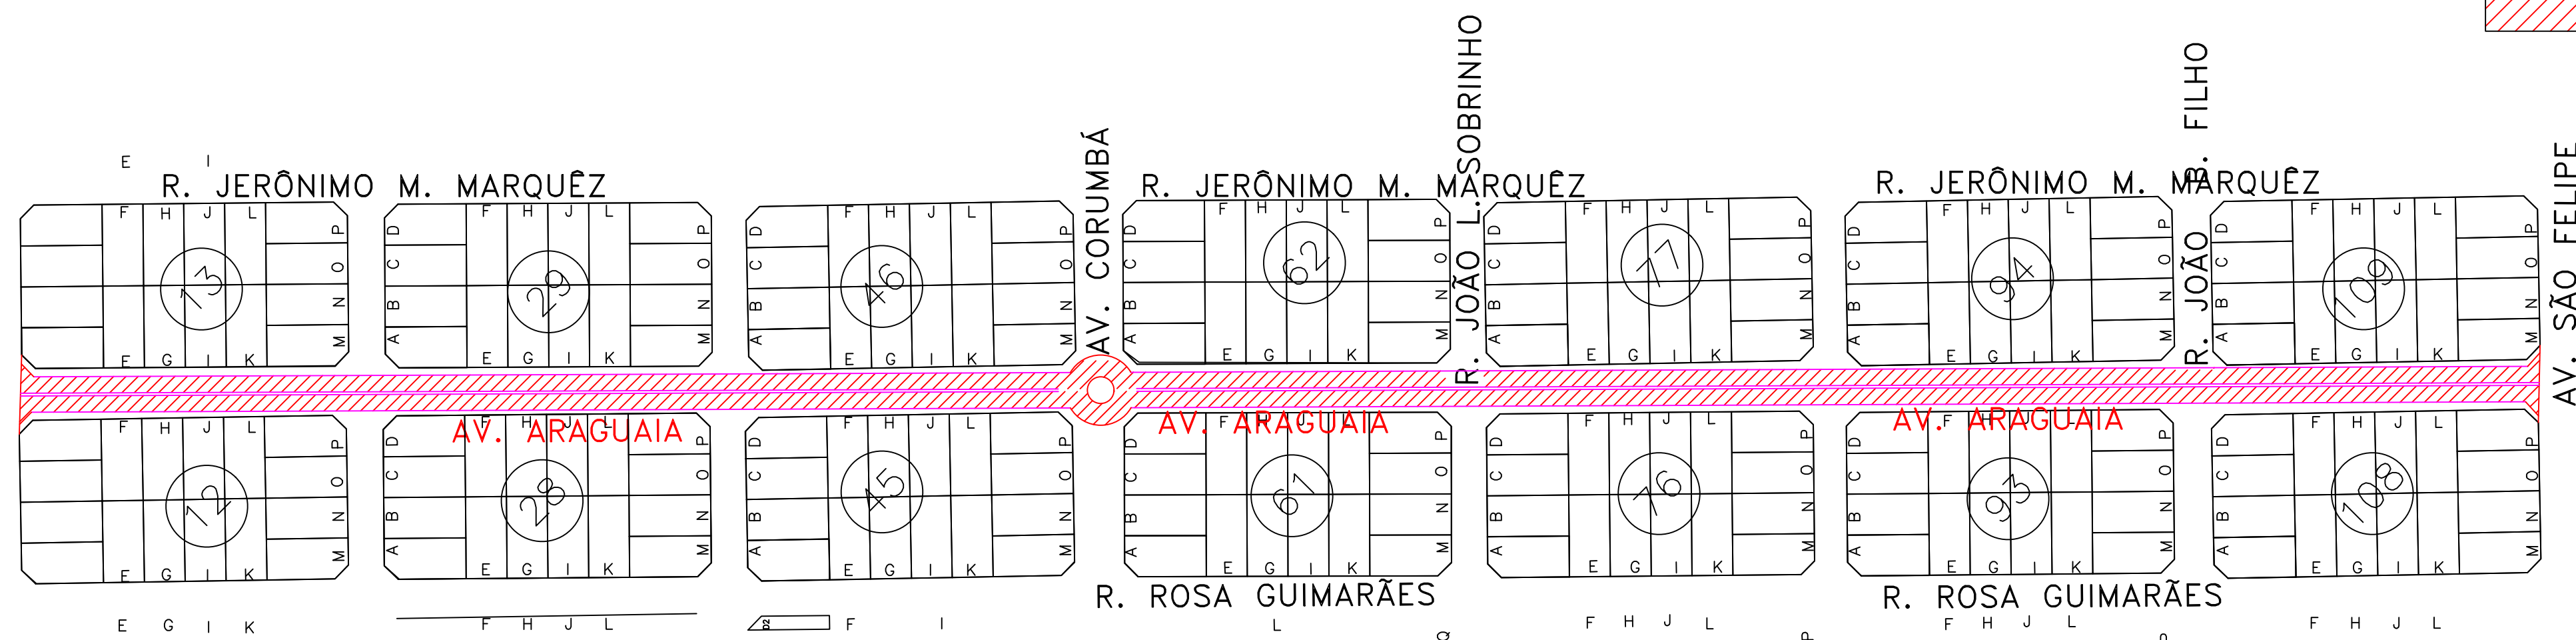

PROJETO DE RECAPEAMENTO DIVERSAS RUAS DE ACREÚNA



PREFEITURA DE
ACREÚNA
GESTÃO PARTICIPATIVA

ACREÚNA - GOIÁS

APROVAÇÃO:

DADOS DO PROJETO:
EXECUÇÃO DOS SERVIÇOS DE RECAPEAMENTO ASFÁLTICO EM CBUQ EM
DIVERSAS RUAS DO MUNICÍPIO DE ACREÚNA-GO

ÁREA DE RECAPEAMENTO = 25.812,79 M2

ART N°

PROJETO DE PAVIMENTAÇÃO ASFÁLTICA

ENDEREÇO OBRA:
DIVERSAS RUAS DO MUNICÍPIO DE ACREÚNA-GO

PROPRIETÁRIO:

CLAUDIOMAR CONTIN PORTUGAL
PREFEITO MUNICIPAL
ACREÚNA - GO

AUTORES:

Autor.: Tarsio Barreira Silva
Engº civil CREA 6 921/D-GO

Conteúdo:

PROJETO RECAPEAMENTO

Escala:

Indicada

Data:

MAIO/2024

PRANCHA:

03/07