


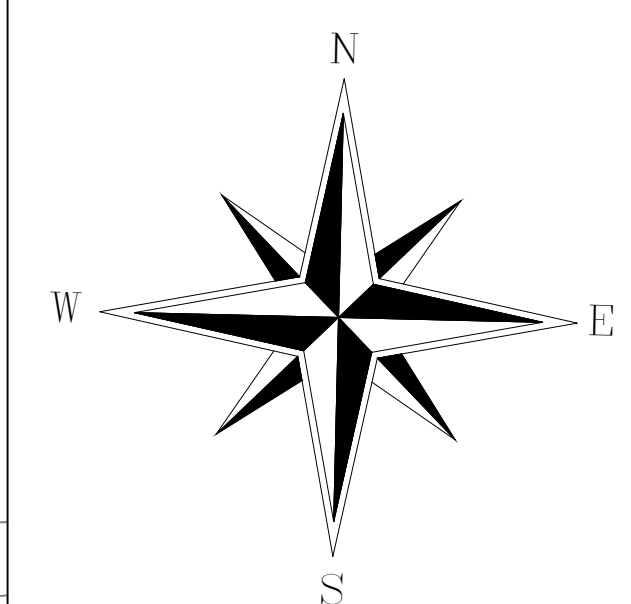

5,0 Cm

CAMADA DE ROLAMENTO - CBUQ (h = 5,0cm)

PINTURA DE LIGACAO COM ASFALTO DILUÍDO RR-2C (0,55 Kg/m²)

BASE EXISTENTE EM BLOQUETE SEXTAVADO 10 CM (RECOMPOR)

SUB LEITO - EXISTENTE

DETALHE DO PAVIMENTAÇÃO - CBUQ (h min = 5,0cm)

SEM ESCALA

ESCALA: 1:1000

SEM ESCALA



FOLHA: 1 / 3