



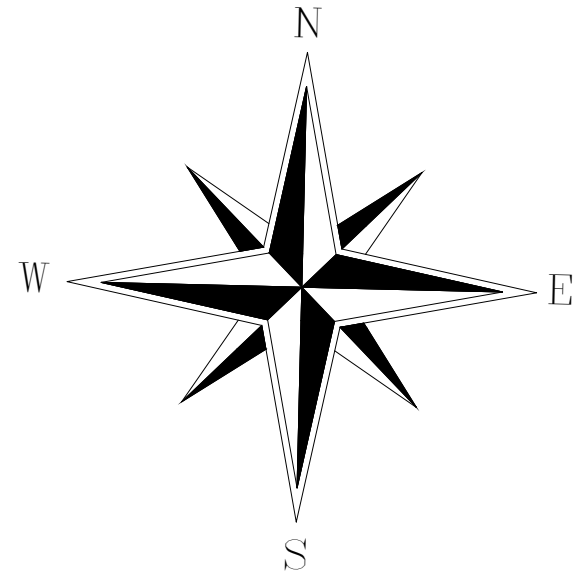

PAVIMENTAÇÃO EM VIAS DE CAMPESTRE - GOIÁS					
Município:	CAMPESTRE - GO				
Revestimento:	REPAROS E REPERFILAMENTO EM CBUQ				
LEVANTAMENTO DOS QUANTITATIVOS DOS SERVIÇOS					
GRUPO DE SERVIÇOS DE REPAROS					
Reparos superficiais (4,0cm)					QUANTIDADE
Reparos localizados profundos (1,0cm)					
Revestimento:	SARJETA - CONCRETO				
SERVIÇO		SARJETA			COMPRIMENTO TOTAL (m)
SARJETA - CONCRETO		QUADRA	RETO	CURVO	
BAIRRO	LOGRADOURO				
CENTRO	AVENIDA GOIÁS	4	83,42	4,40	87,82
CENTRO	AVENIDA GOIÁS	5	80,06	0,00	80,06
CENTRO	AVENIDA GOIÁS	6	77,23	6,56	83,79
CENTRO	RUA SÃO PAULO	PRAÇA	5,00	4,41	9,41
CENTRO	RUA SÃO PAULO	5	61,81	9,48	71,29
SOMA			307,52	24,85	
OBS 1: O Responsável Técnico deve observar as condicionantes da distância de transporte comercial de CBUQ que se encontra na cartilha "Orientações Gerais".					
OBS 2: As quantidades indicadas nos serviços "Recomposição de Drenagem Superficial", "Calçamento" e "Sinalização Horizontal com Resina Acrílica" são apenas sugestões de parâmetros para estimativa de custo, estando o Responsável Técnico livre para definir as quantidades que melhor atende as demandas.					

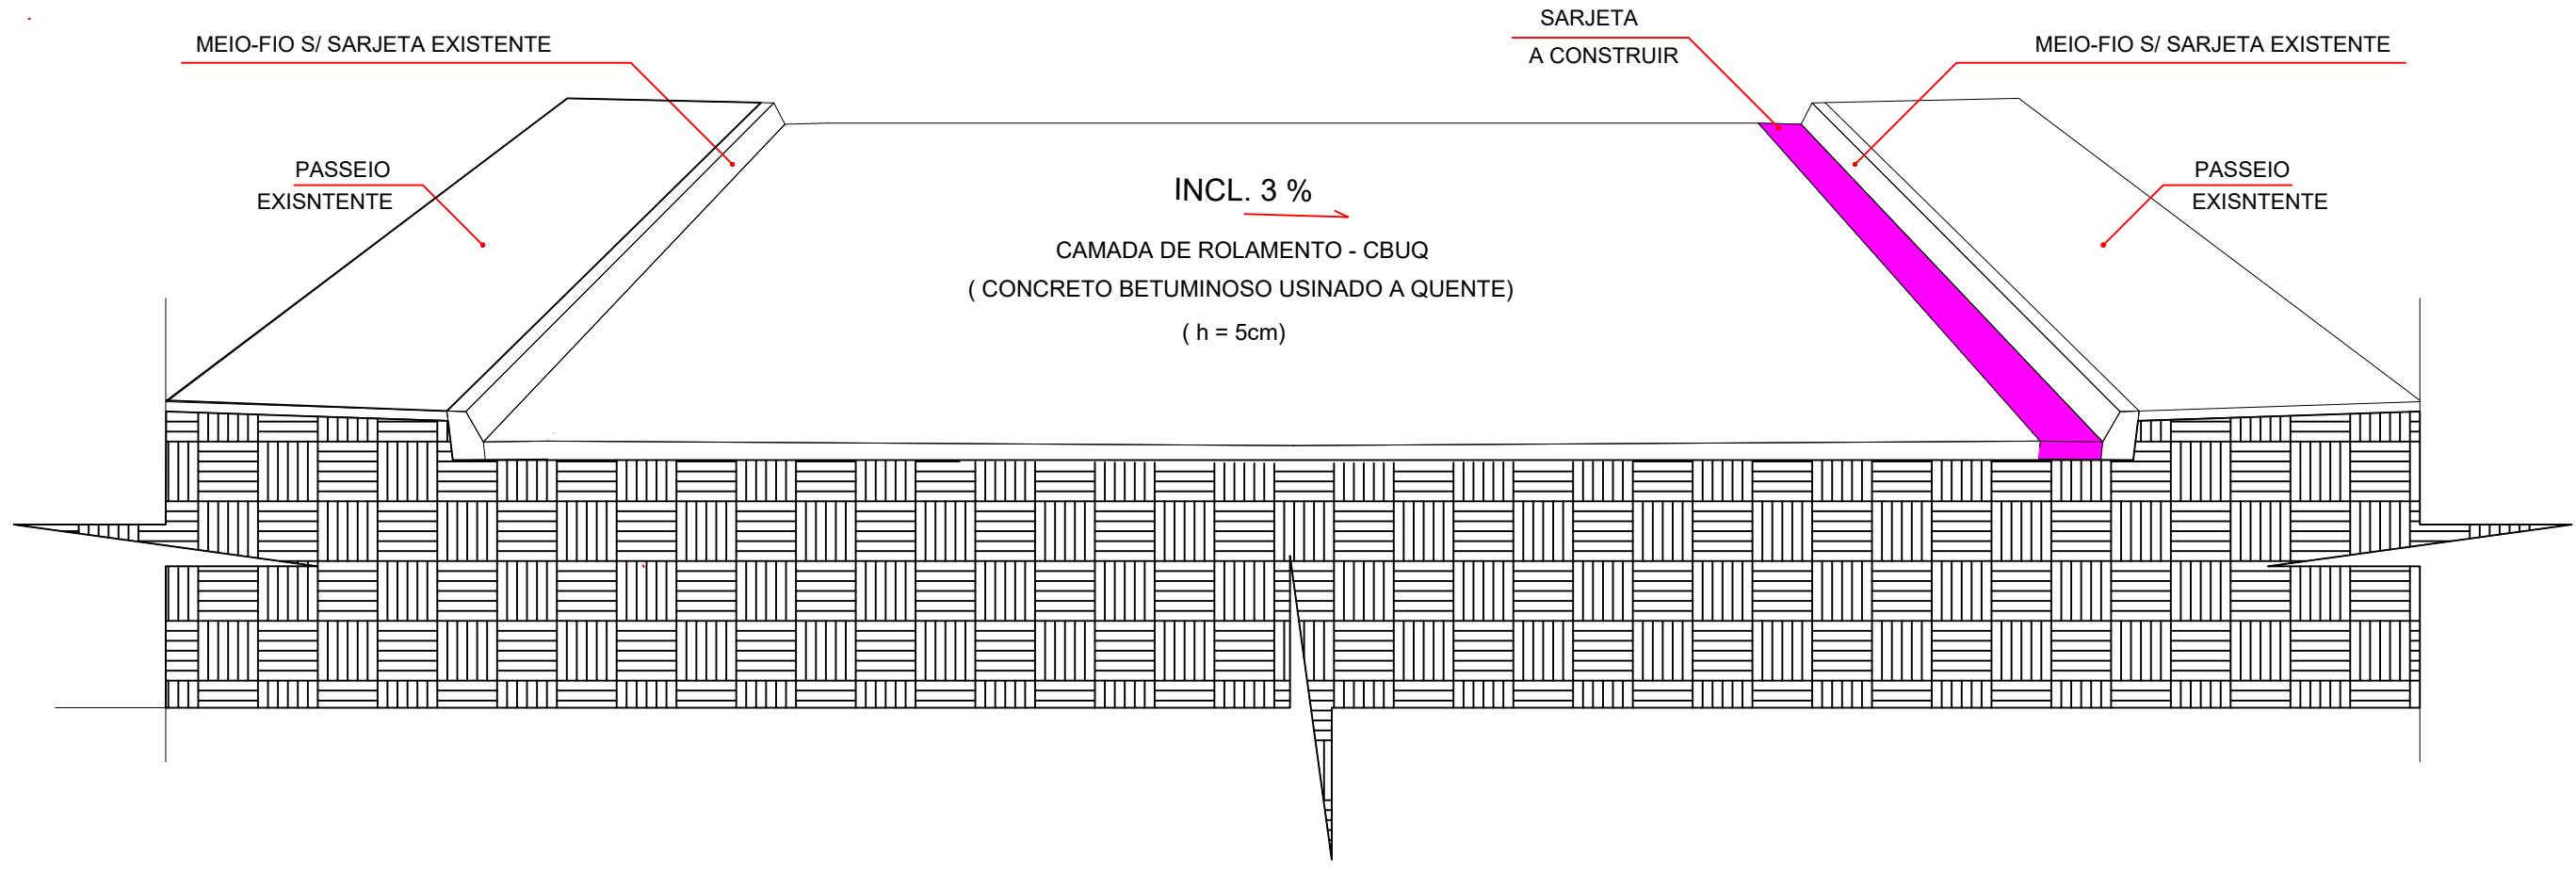

CORTE - CAMADA DE ROLAMENTO - CBUQ - h = 5,0 cm


SEM ESCALA

MAPA ILUMINADO - SARJETAS - CAMPESTRE DE GOIÁS

ESCALA: 1:1000


NOTA SARJETAS: DEVERÁ SER REALIZADO A RECOMPOSIÇÃO DAS BASE DE BLOKRET APÓS O REBAIXAMENTO DE 5 CM PARA ATINGIR O DESNÍVEL DE 10 CM ENTRE BASE E A CAMADA DE ROLAMENTO (CBUQ - 5 CM)

NOTA: SERÁ EXECUTADO PRIMEIRO A CAMADA DE REGULARIZAÇÃO DA BASE (10 CM) E POSTERIORMENTE A CAMADA DE PAVIMENTAÇÃO(5 CM)

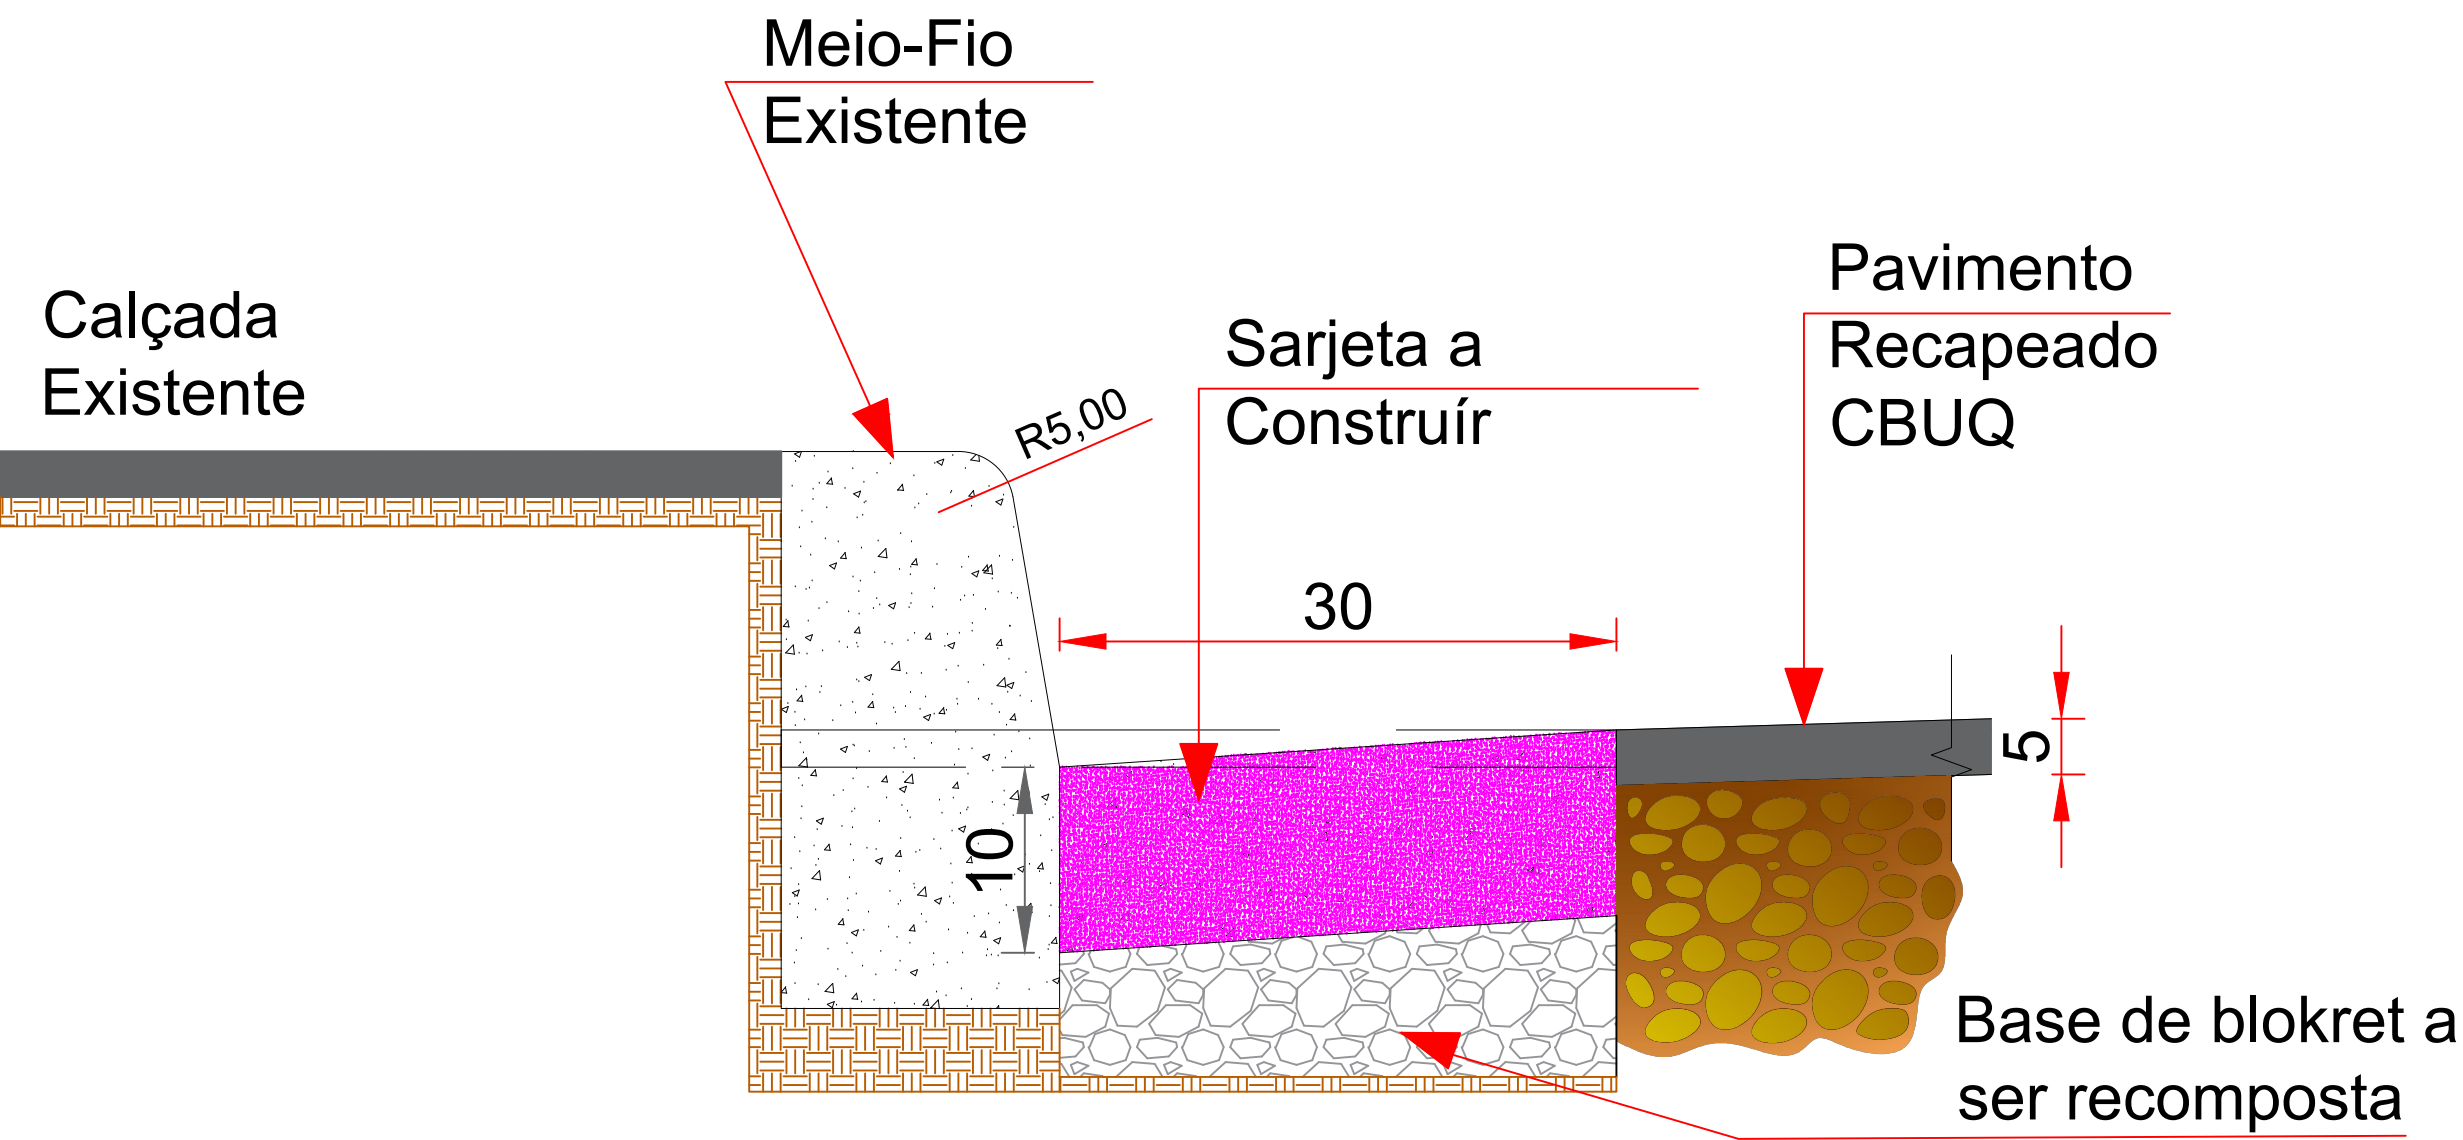

DETALHE DRENAGEM SUPERFICIAL

SEM ESCALA

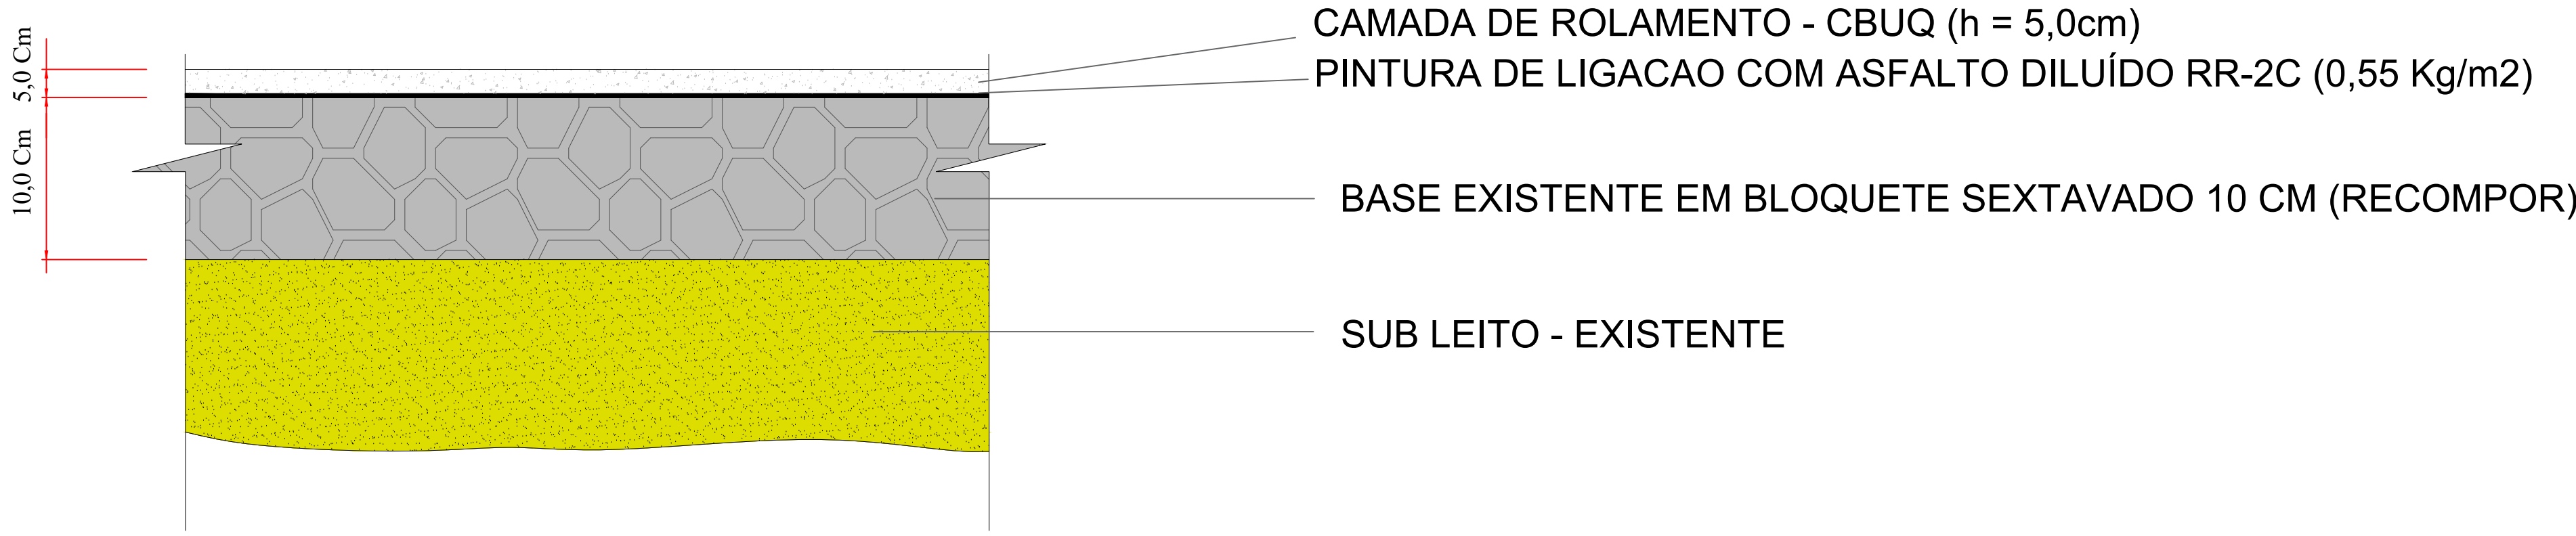

DETALHE DO RECAPEAMENTO - CBUQ (h min = 5,0cm)

SEM ESCALA

PROJETO DE PAVIMENTAÇÃO

RUAS DE CAMPESTRE DE GOIÁS

PREFEITURA DE CAMPESTRE DE GOIÁS



ENGENHARIA & CONSULTORIA
EIRELI - ME
CNPJ: 26.435.389/0001-27
RUA C. J. B. S. N. QUADRA 02, LOTE 11, SALA 01 |
CEP: 74.280-130 GOIÂNIA - GO

PROJETO APROVADO PELA PREFEITURA MUNICIPAL
EM: 10/07/2024

PROPRIETÁRIO:

FABIANO OLIVEIRO CARLUZO
PREFEITURA MUNICIPAL DE CAMPESTRES DE GOIÁS
02.262.236/0001-21

AUTOR DO PROJETO:

ENG CIVIL ARTHUR CEZAR VIEIRA TAVERA
CREA: 1014145813/D - GO

ENDEREÇO:

PRAÇA JOÃO VICTOR, S/N, CENTRO, CEP: 74.386-400
CAMPESTRE DE GOIÁS - GO

OBRA:

EXECUÇÃO DO PROJETO DE PAVIMENTAÇÃO ASFÁLTICA SOBRE BLOKRET EM RUAS DE CAMPESTRE DE GOIÁS - GO

ENDEREÇO:

TRECHO 1 - AV. GOIÁS, DA RUA MINAS GERAIS À RUA DAS PALMEIRAS;
TRECHO 2 - RUA SÃO PAULO, DA AV. GOIÁS À AV. BRASIL;
TRECHO 3 - RUA SÃO PAULO, DA AV. PALMEIRAS À AV. GOIÁS.

CONTEÚDO:

- PLANTA ILUMINADA
- DETALHAMENTO BASE

COORDENADAS:

-16.76126, -49.69263

Nº DO CONTRATO:

211/2024

Nº DO ART:

102024036620

ÁREAS:

ÁREA CONSTRUÍDA: 5.184,12m²

Nº DE PAVIMENTOS:

ÚNICO

ESCALA:

INDICADA

FOLHA:

2/3

DATA:

JULHO/2024

REVISÃO:

01