





MAPA ILUMINADO - SINALIZAÇÃO - CAMPESTRE DE GOIÁS

ESCALA: 1:1000

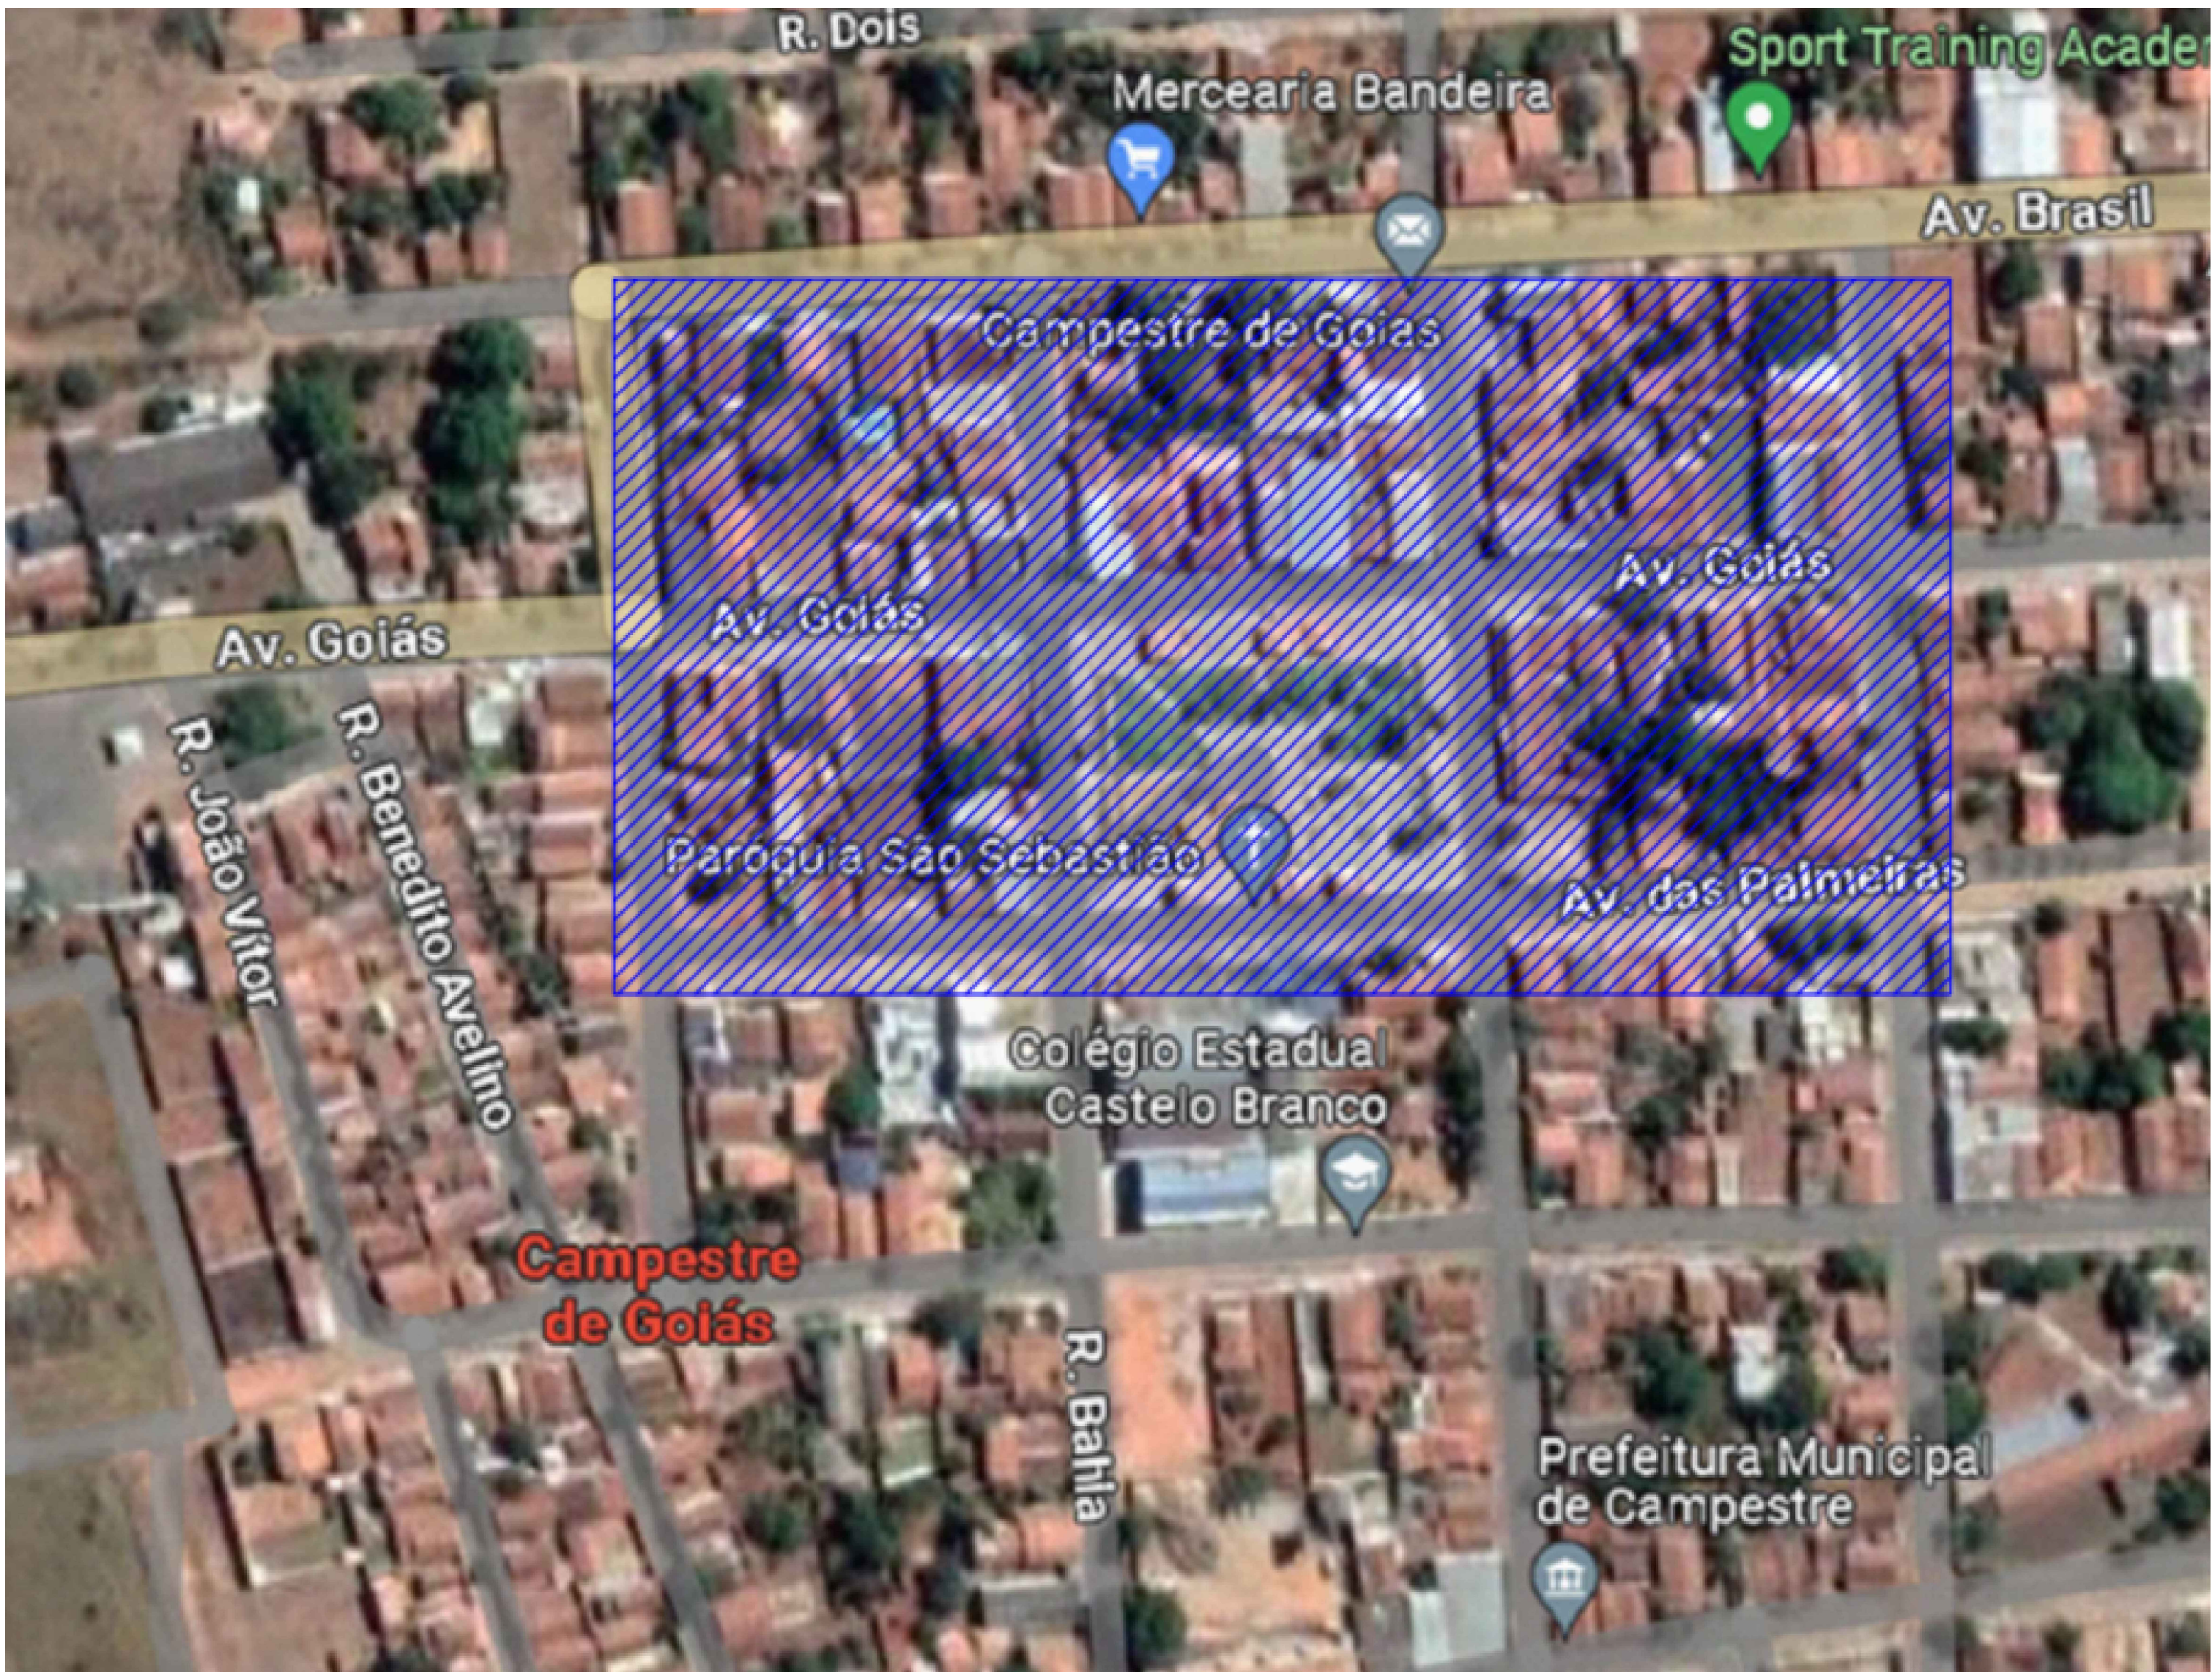


LOCAL DE IMPLANTAÇÃO DA PAVIMENTAÇÃO - CAMPESTRE DE GOIÁS

SEM ESCALA

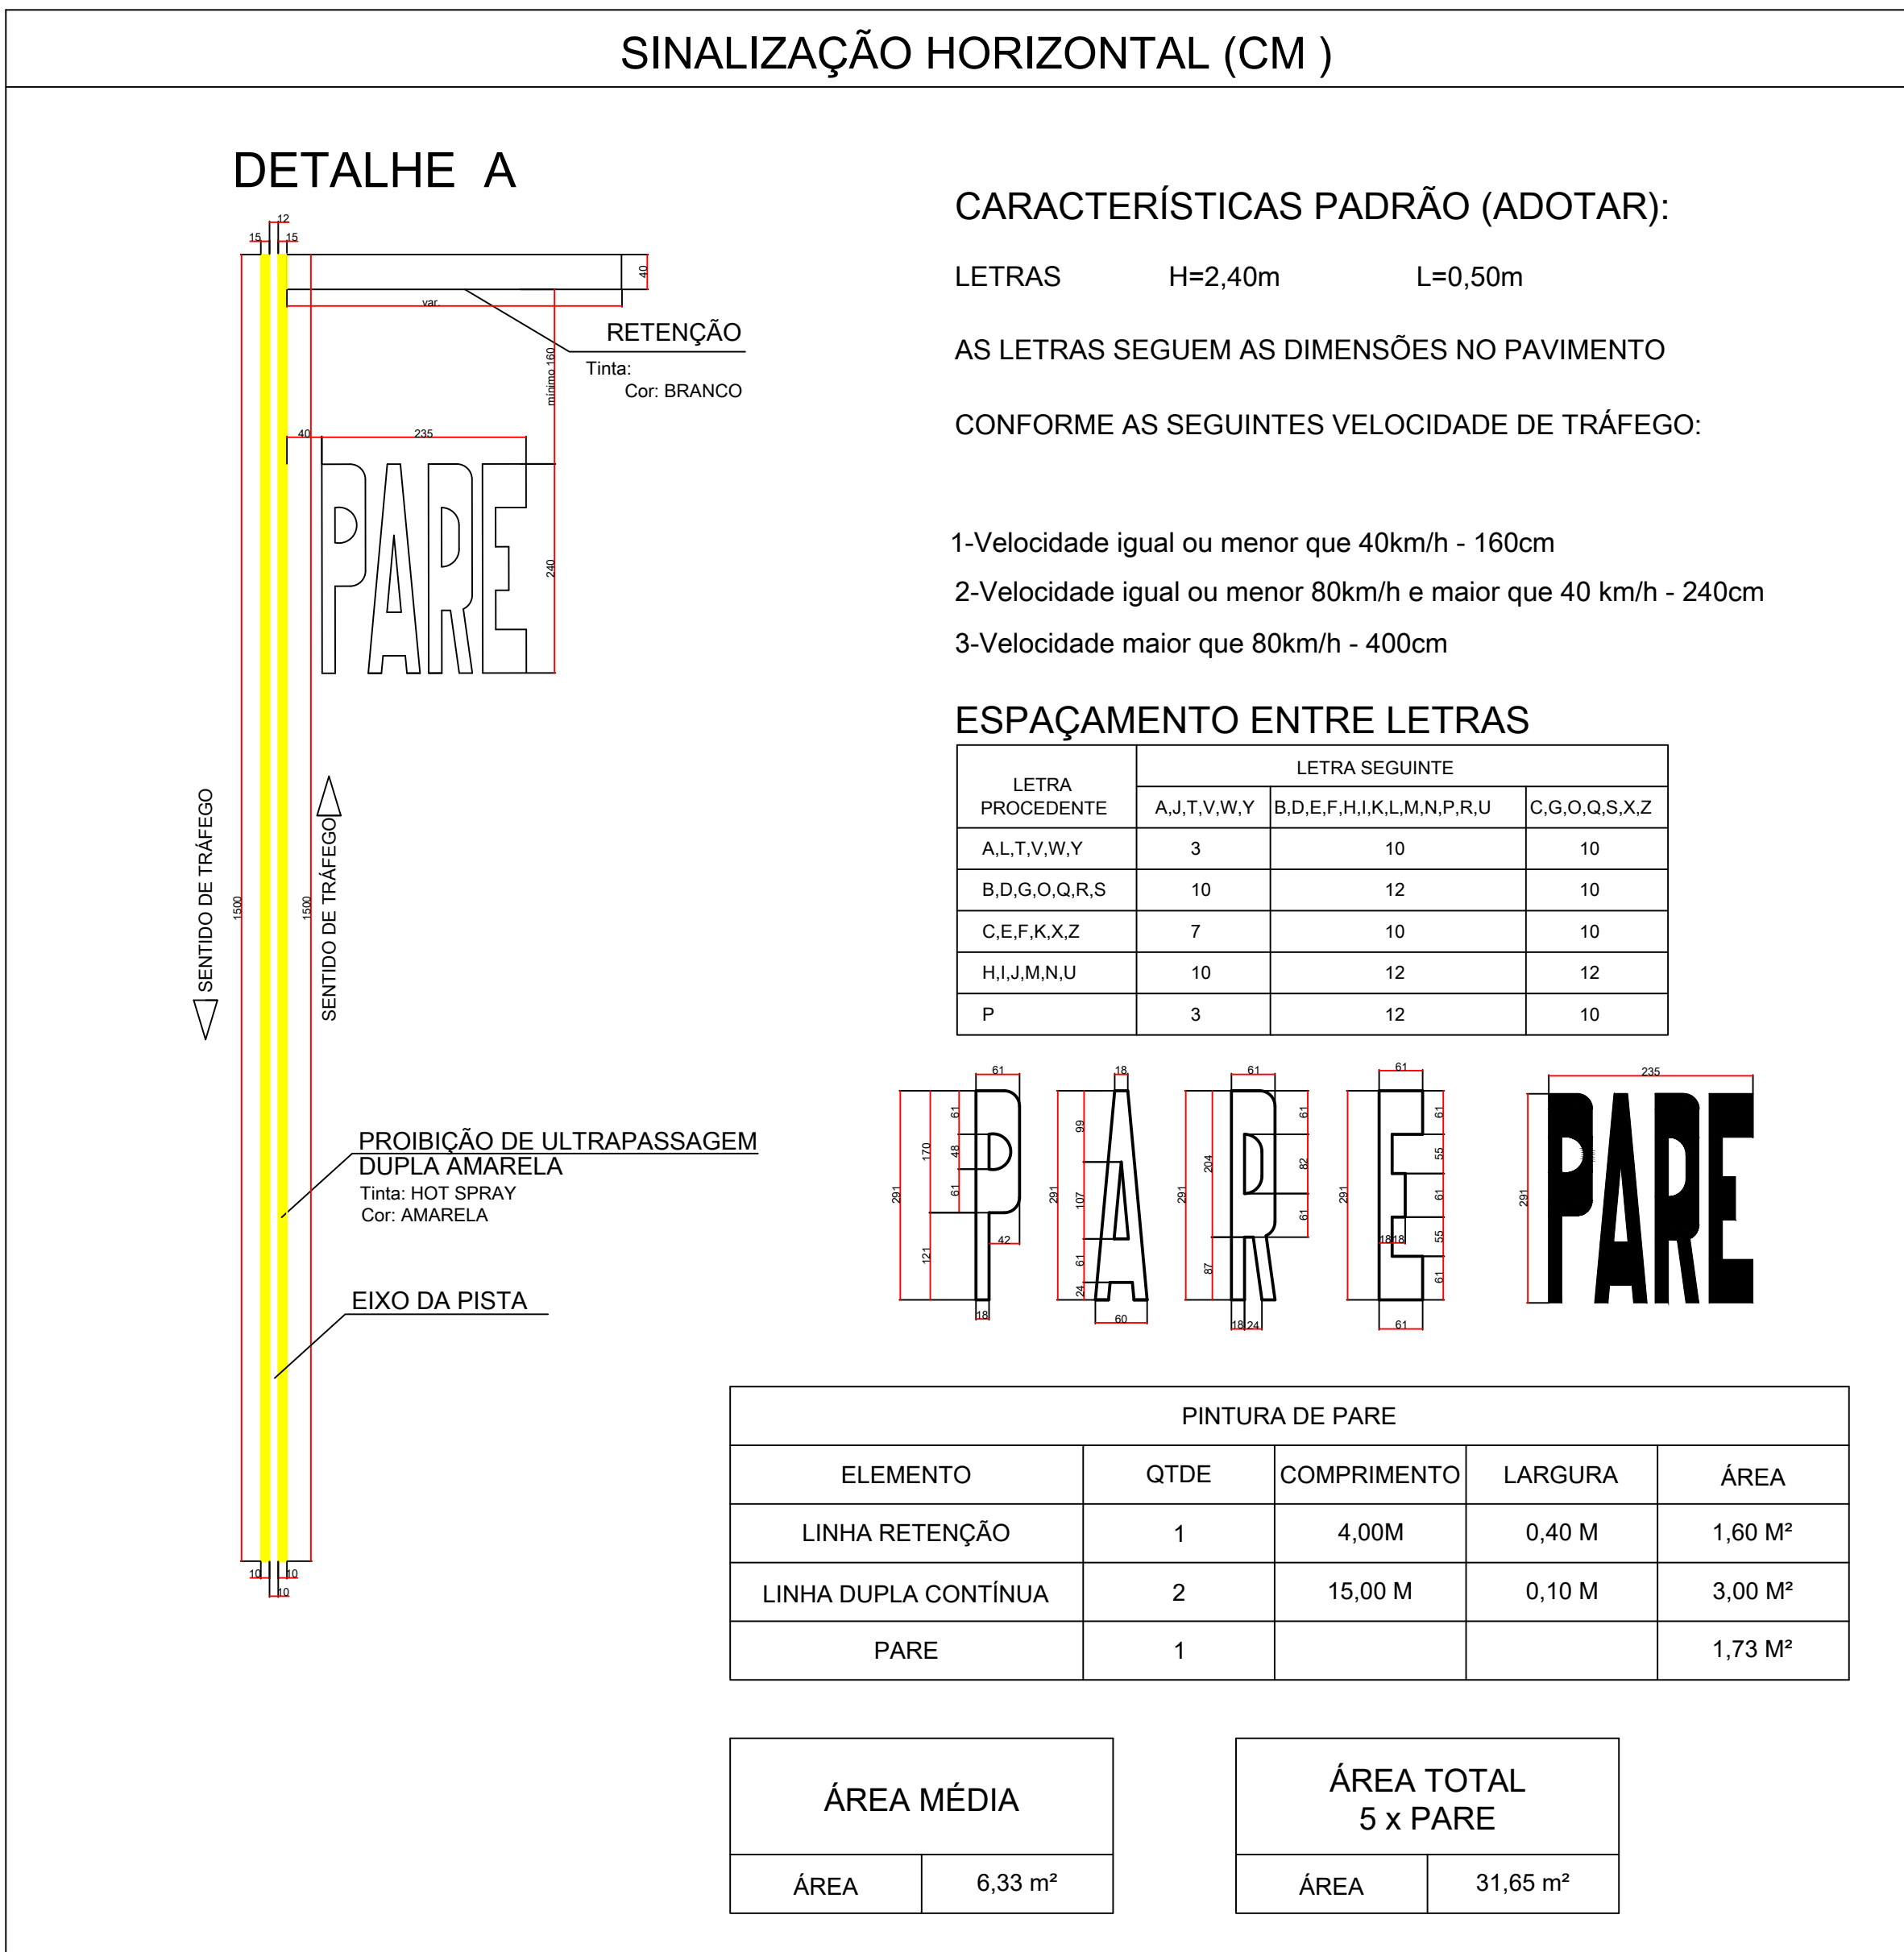

Linha tracejada Amarela

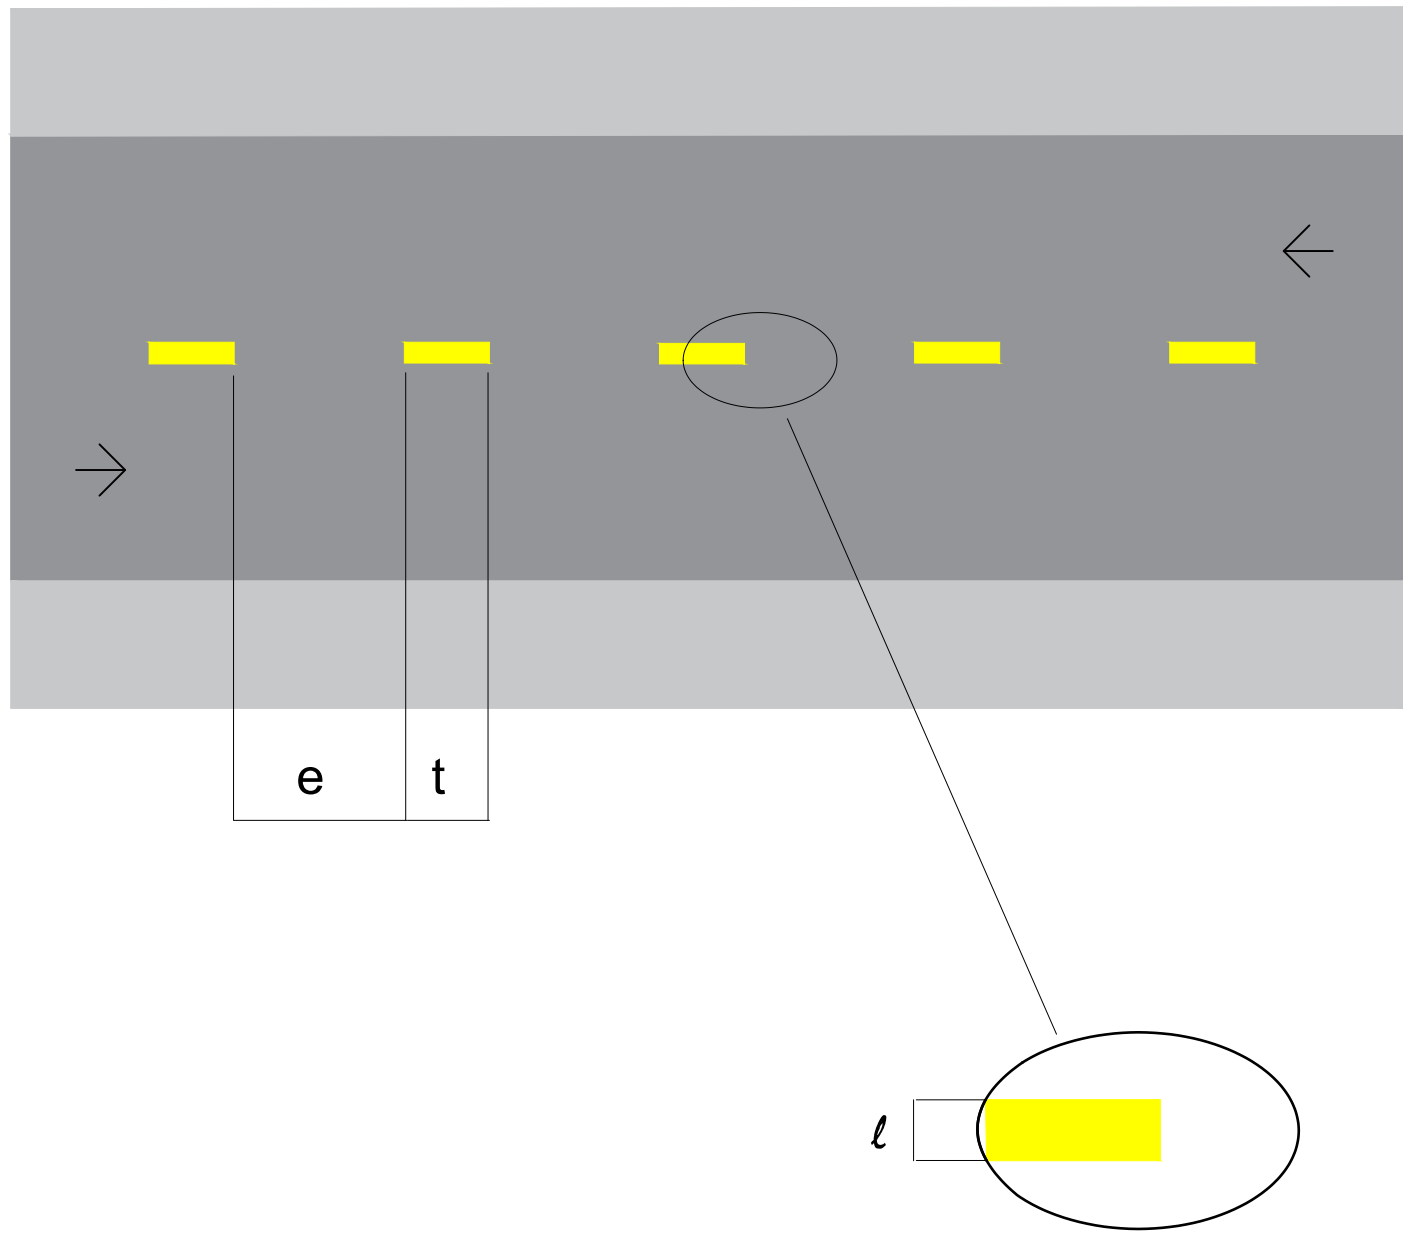

VELOCIDADE v (km/h)	LARGURA ℓ (m)	CADÊNCIA t : e	TRAÇO t (m)	ESPAÇAMENTO e (m)	COMP. TOTAL (m)	ÁREA TOTAL (m²)
v < 60	0,10	1 : 1	2	2	341,48	34,14

PROJETO DE PAVIMENTAÇÃO RUAS DE CAMPESTRE DE GOIÁS PREFEITURA DE CAMPESTRE DE GOIÁS

FC engenharia & consultoria	PROPRIETÁRIO:	FABIANO OLIVEIRO CARLUZO PREFEITURA MUNICIPAL DE CAMPESTRE DE GOIÁS CEP: 74.260-000	
	AUTOR DO PROJETO:	ENG. CIVIL ARTHUR CEZAR VIEIRA TAVIEIRA CREA: 1014145813-D - GO	
ENGENHARIA & CONSULTORIA EIRELI - ME CNPJ: 26.435.399/0001-27 RUA C.238, S/N, QUADRA 05, LOTE 11, SALA 01 CEP: 74.260-130 GOIÂNIA - GO	ENDEREÇO:	PRAÇA JOÃO VITOR, S/N, CENTRO, CEP: 74.366-400 CAMPESTRE DE GOIÁS - GO	
PROJETO APROVADO PELA PREFEITURA MUNICIPAL EM: 11/07/2024			
OBRA: EXECUÇÃO DO PROJETO DE PAVIMENTAÇÃO ASFÁLTICA SOBRE BLOKRET EM RUAS DE CAMPESTRE DE GOIÁS - GO			
ENDEREÇO: TRECHO 1 - AV. GOIÁS DA RUA MINAS GERAIS À RUA DAS PALMEIRAS; TRECHO 2 - RUA SÃO PAULO DA AV. GOIÁS À AV. BRASIL; TRECHO 3 - RUA SÃO PAULO DA AV. PALMEIRAS À AV. GOIÁS.			
CONTEÚDO:	COORDENADAS: -18.76126, -49.69263		
- PLANTA ILUMINADA - DETALHAMENTO BASE	Nº DO CONTRATO:	211/2024	
	Nº DO ART:	102024036620	
ÁREAS: ÁREA CONSTRUÍDA: 5.184,12m²	Nº DE PAVIMENTOS: ÚNICO	ESCALA: INDICADA	FOLHA: 3/3
DATA: JULHO / 2024	REVISÃO: 01		