



PLANTA PAVIMENTO TÉRREO
ESCALA 1:50

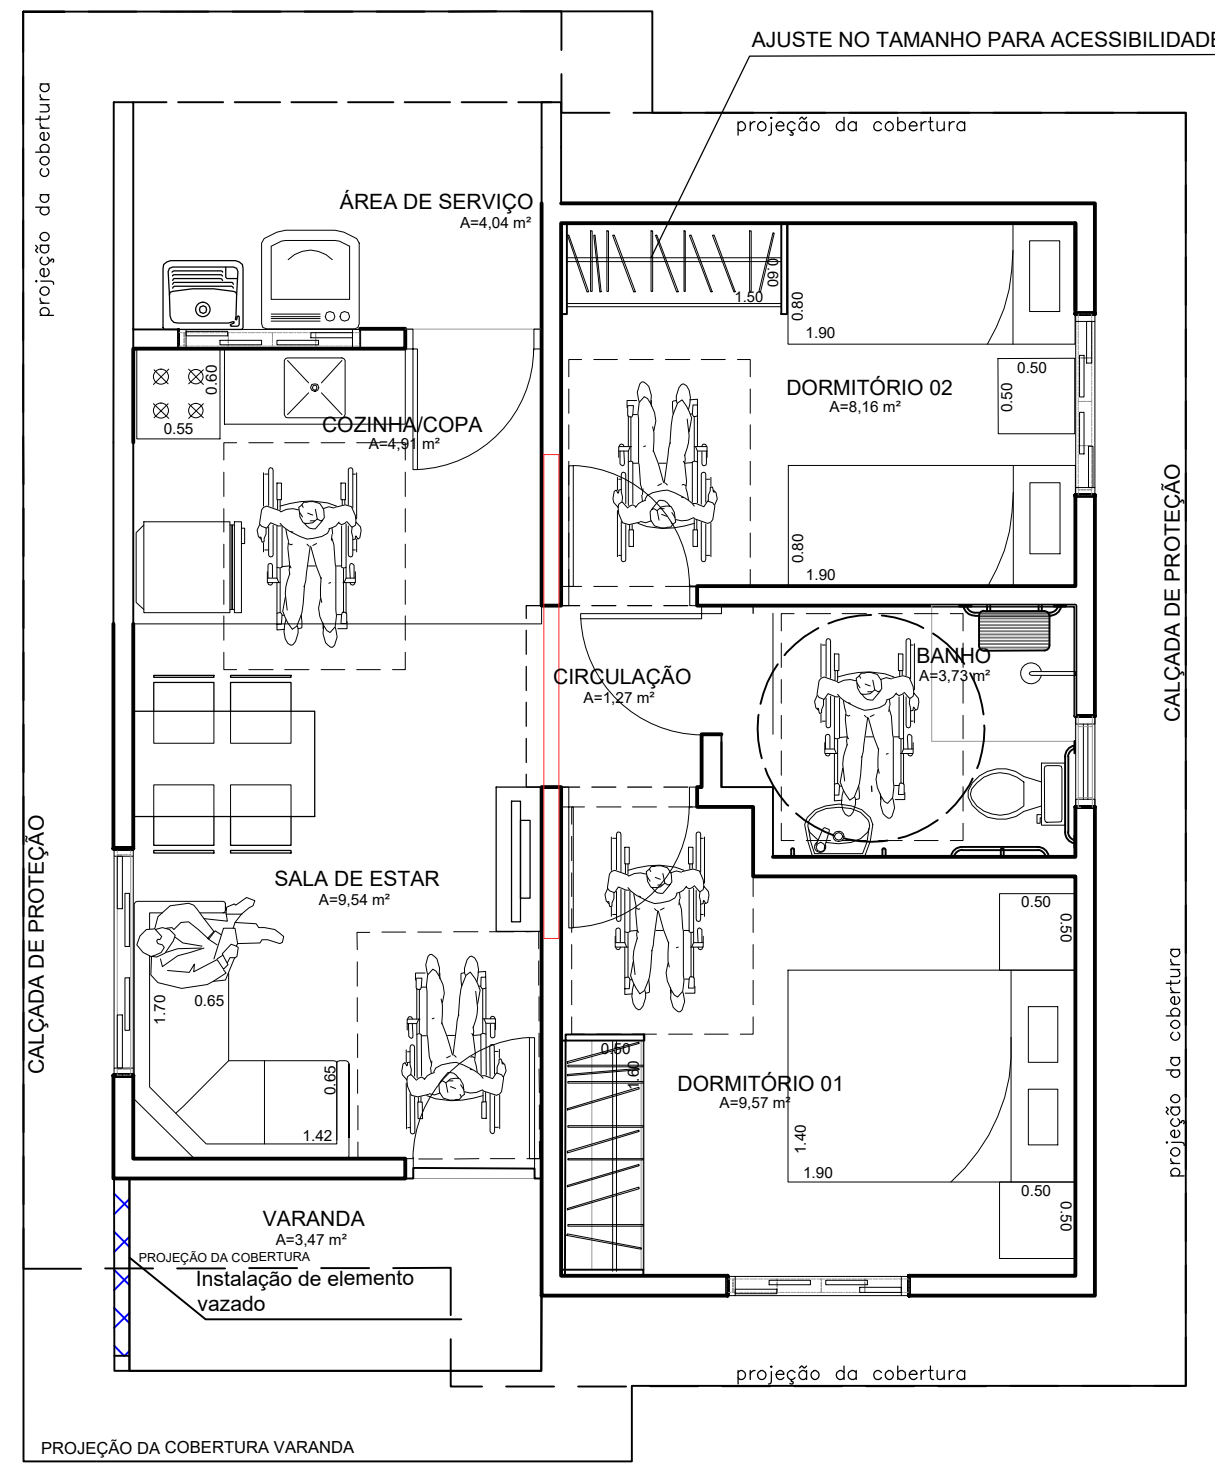


PLANTA PAVIMENTO TÉRREO - ACESSIBILIDADE
ESCALA 1:50


Nota:
As casas acessíveis deverão apresentar as portas do sanitário com abertura para o lado externo, de modo a garantir maior segurança, facilidade de evacuação em situações emergenciais e adequação às normas de acessibilidade.

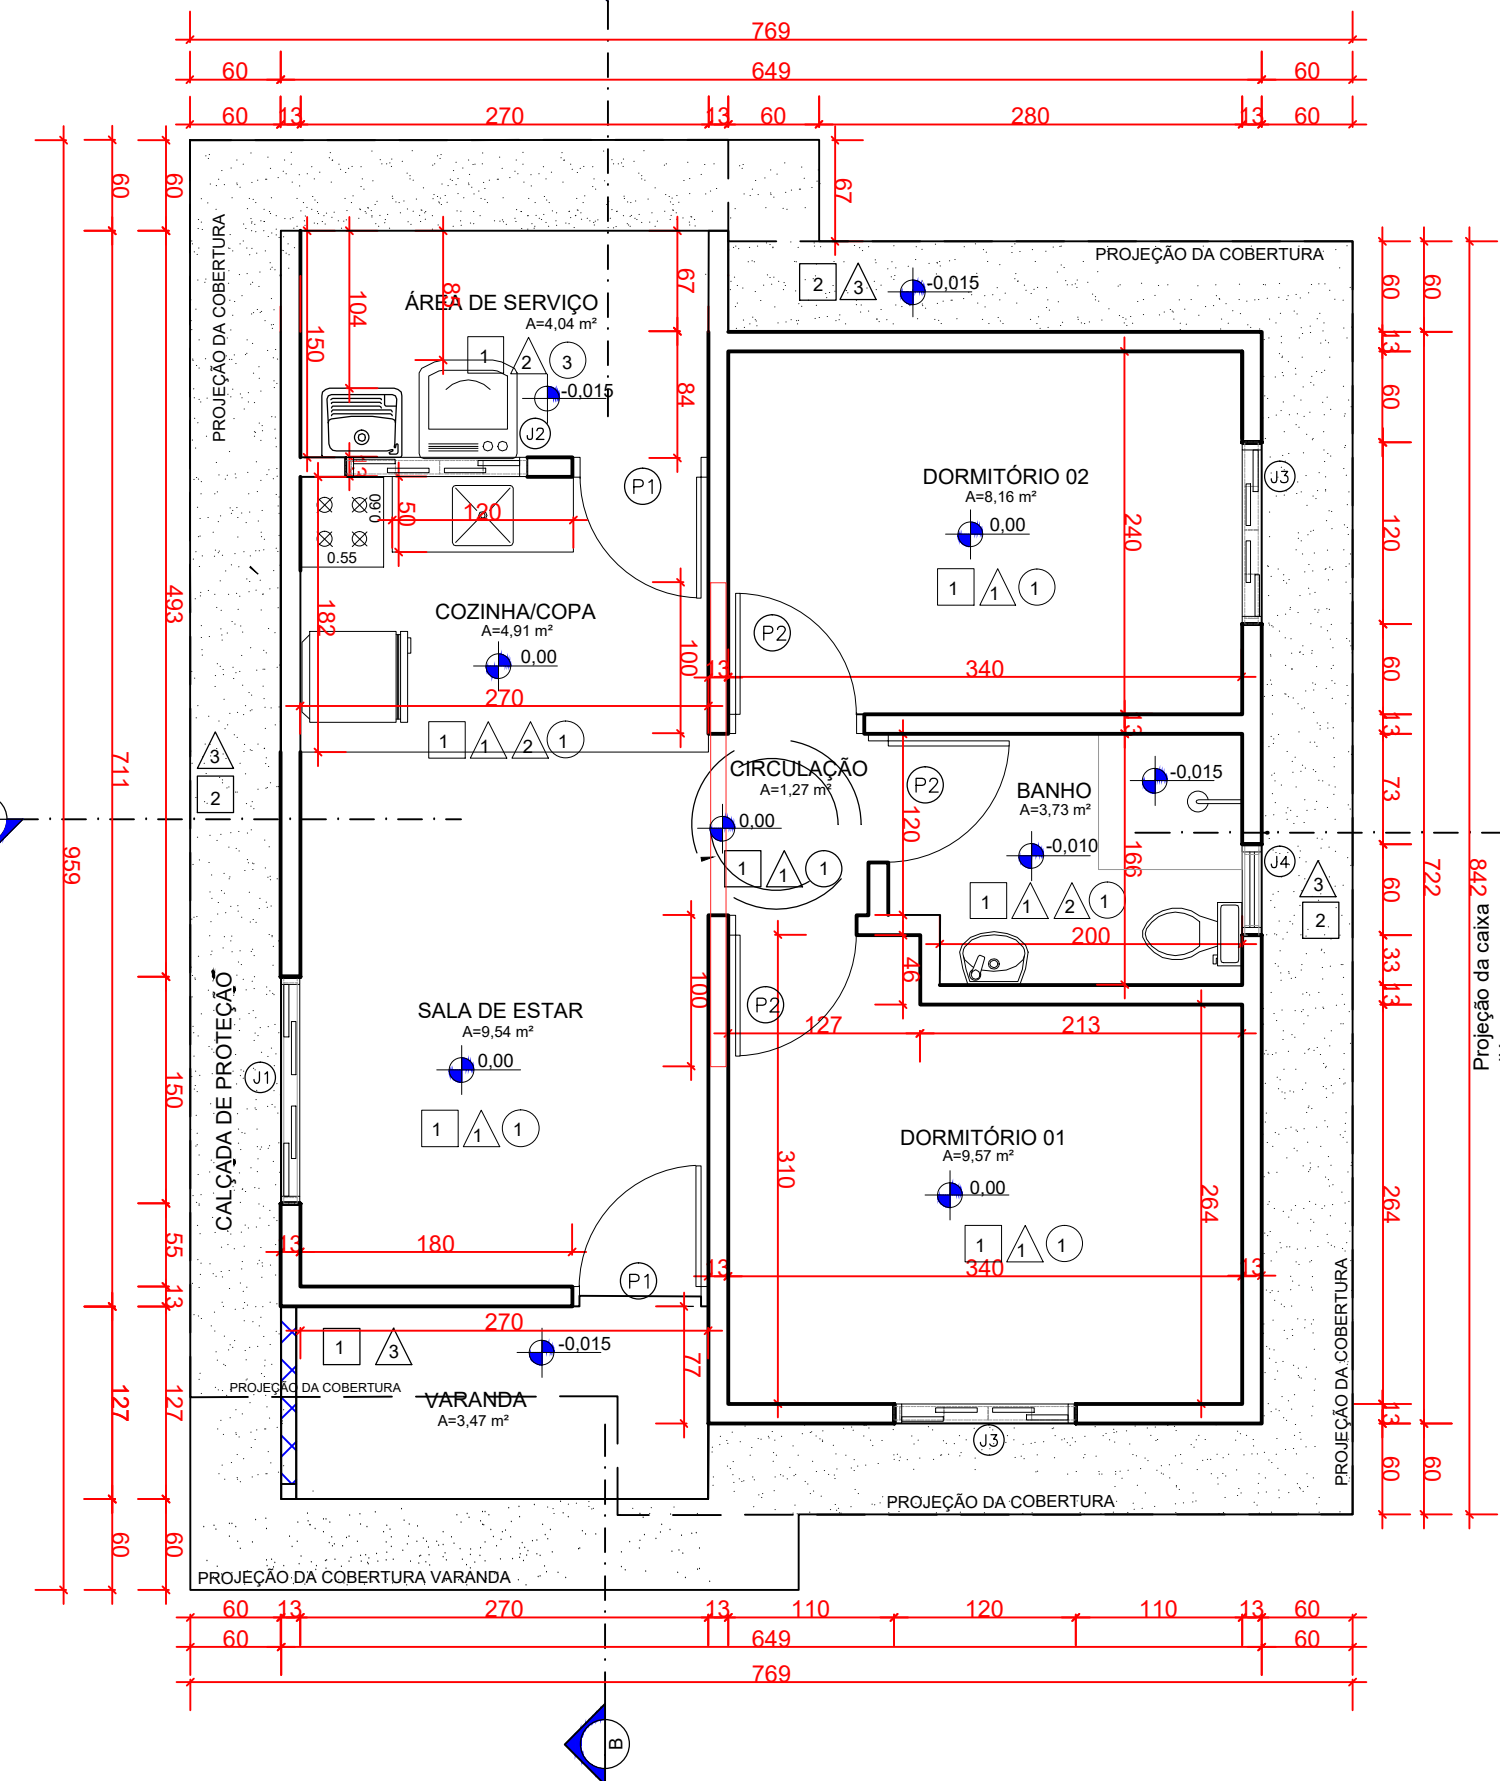


PLANTA PAVIMENTO TÉRREO
ESCALA 1:50

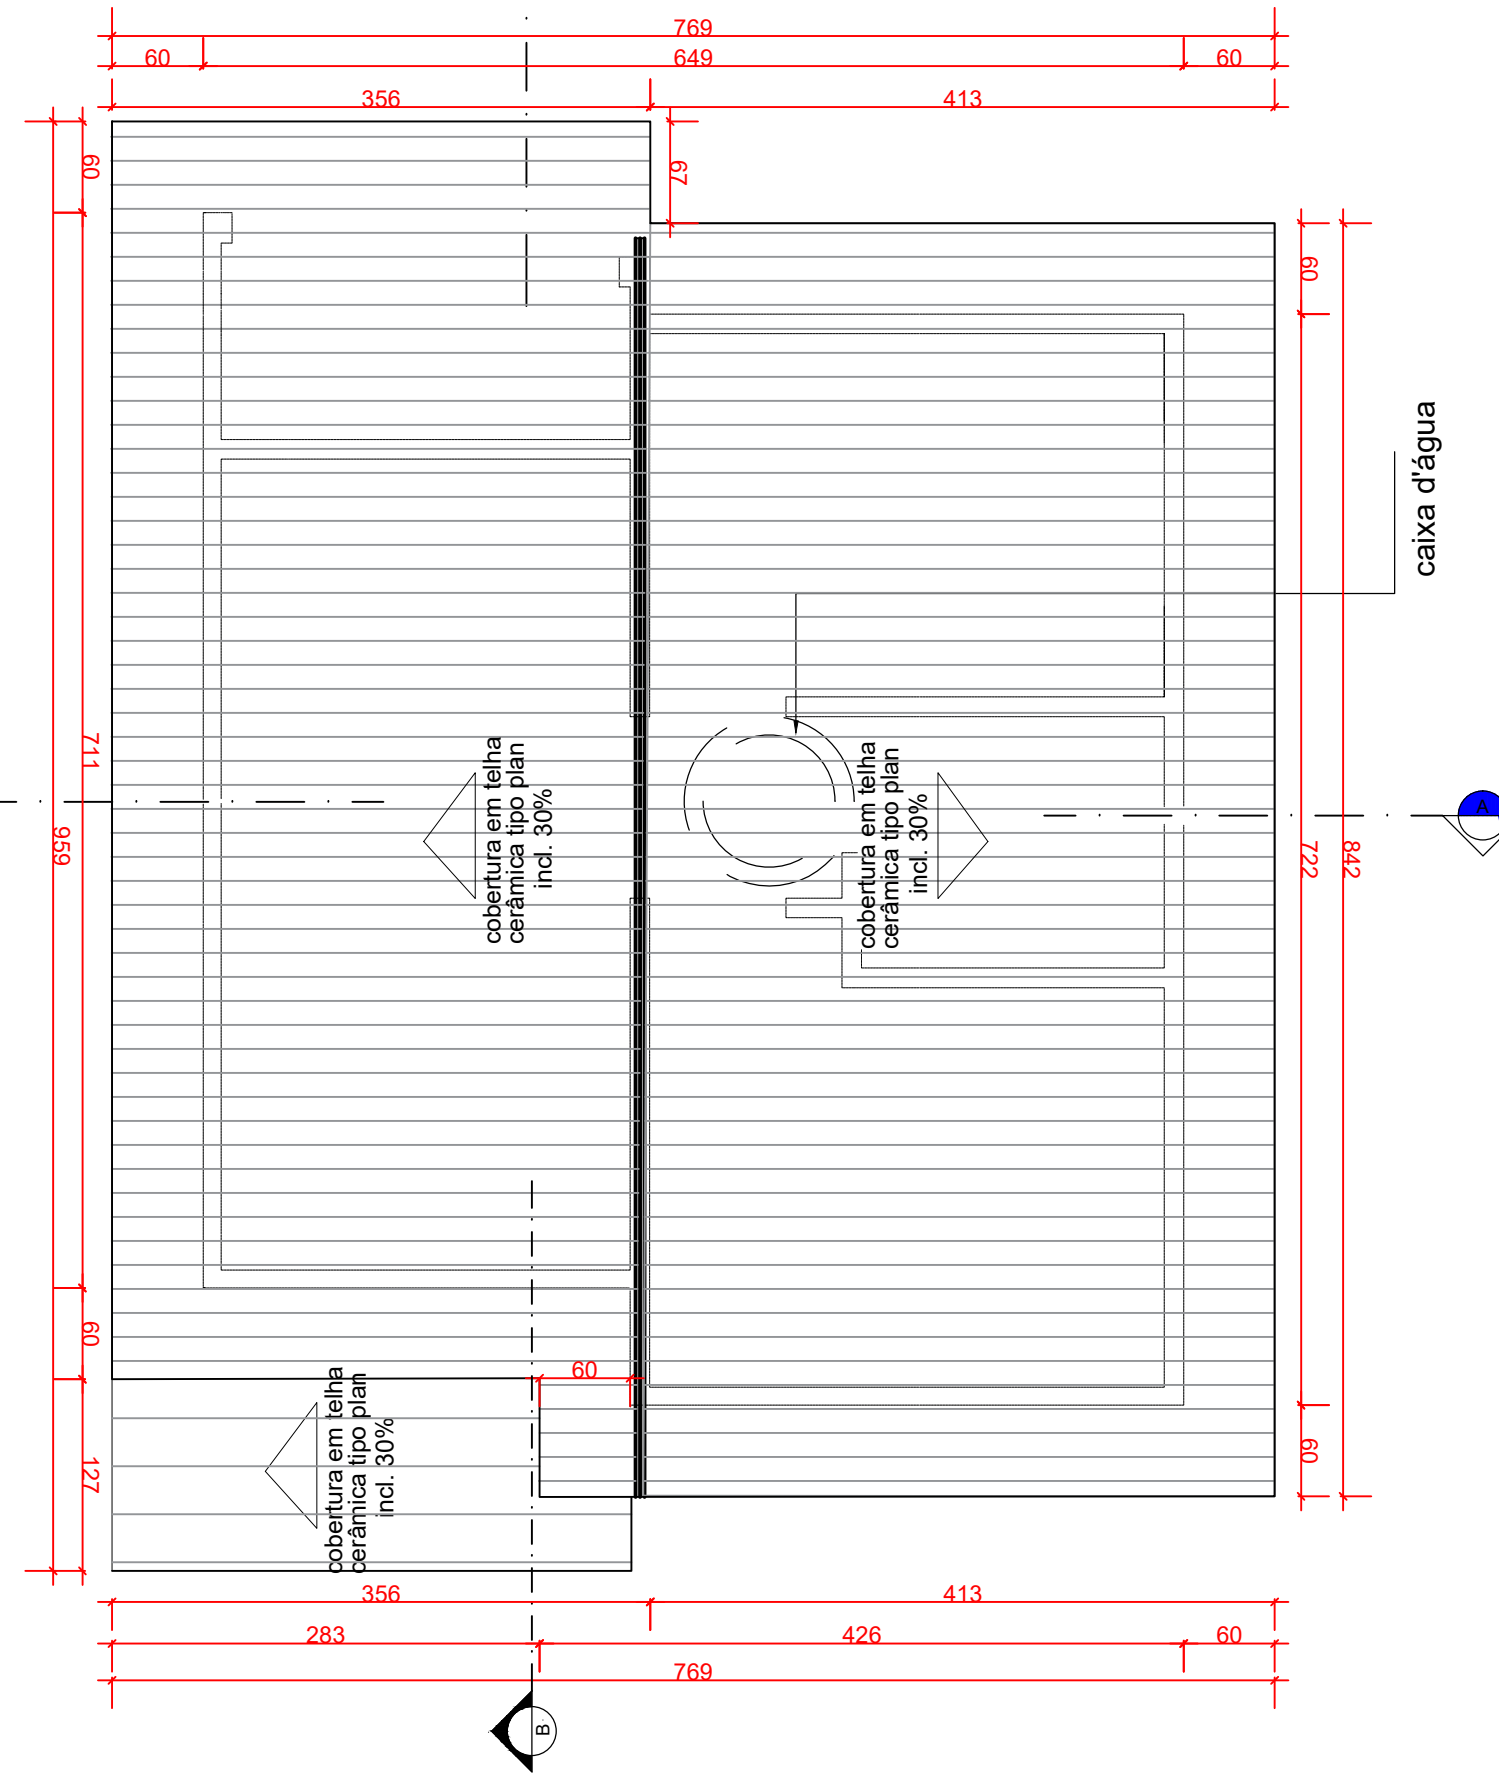


PLANTA DE COBERTURA
ESCALA 1:50

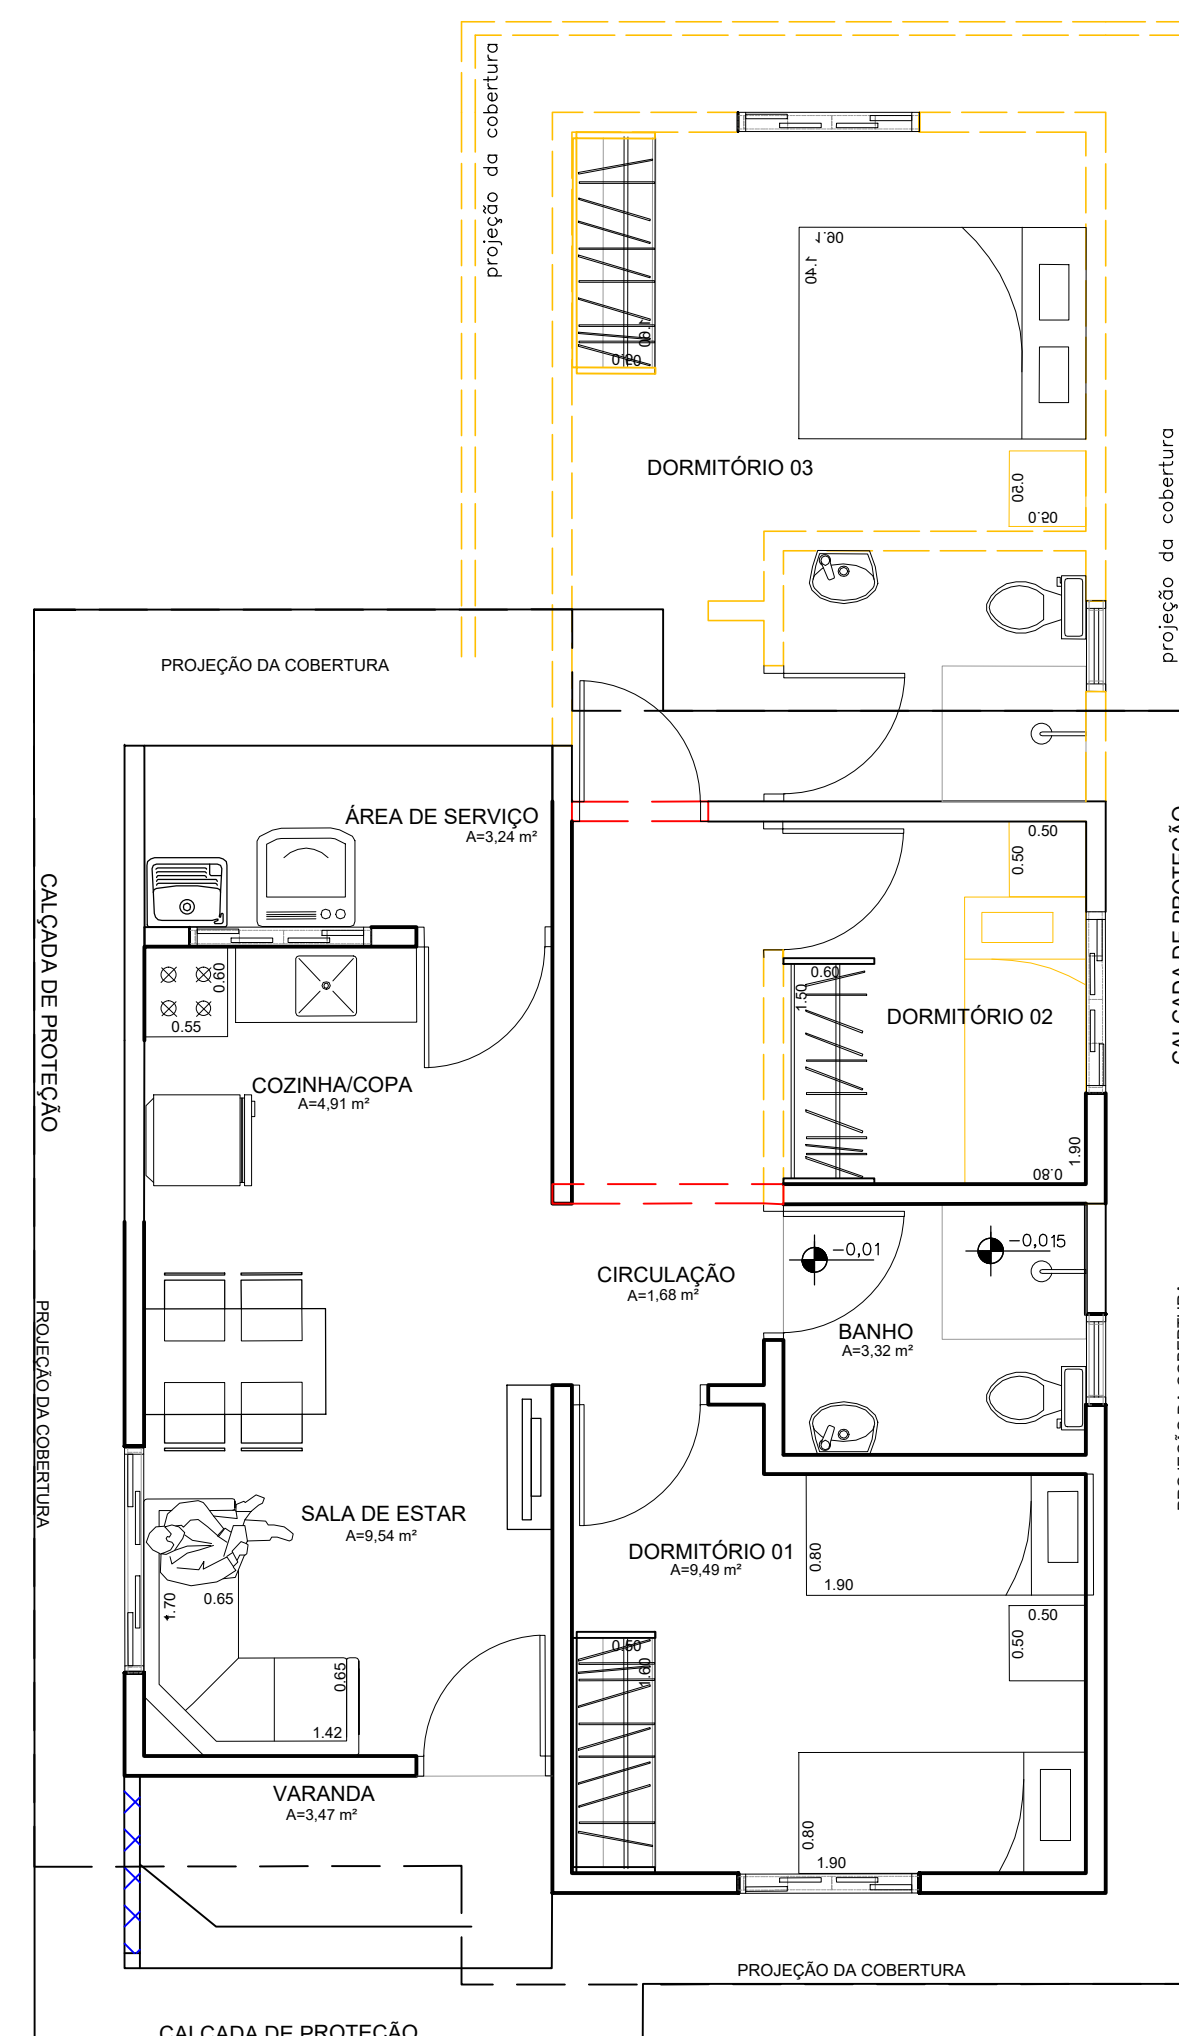


PLANTA LAYOUT AMPLIAÇÃO
ESCALA 1:50

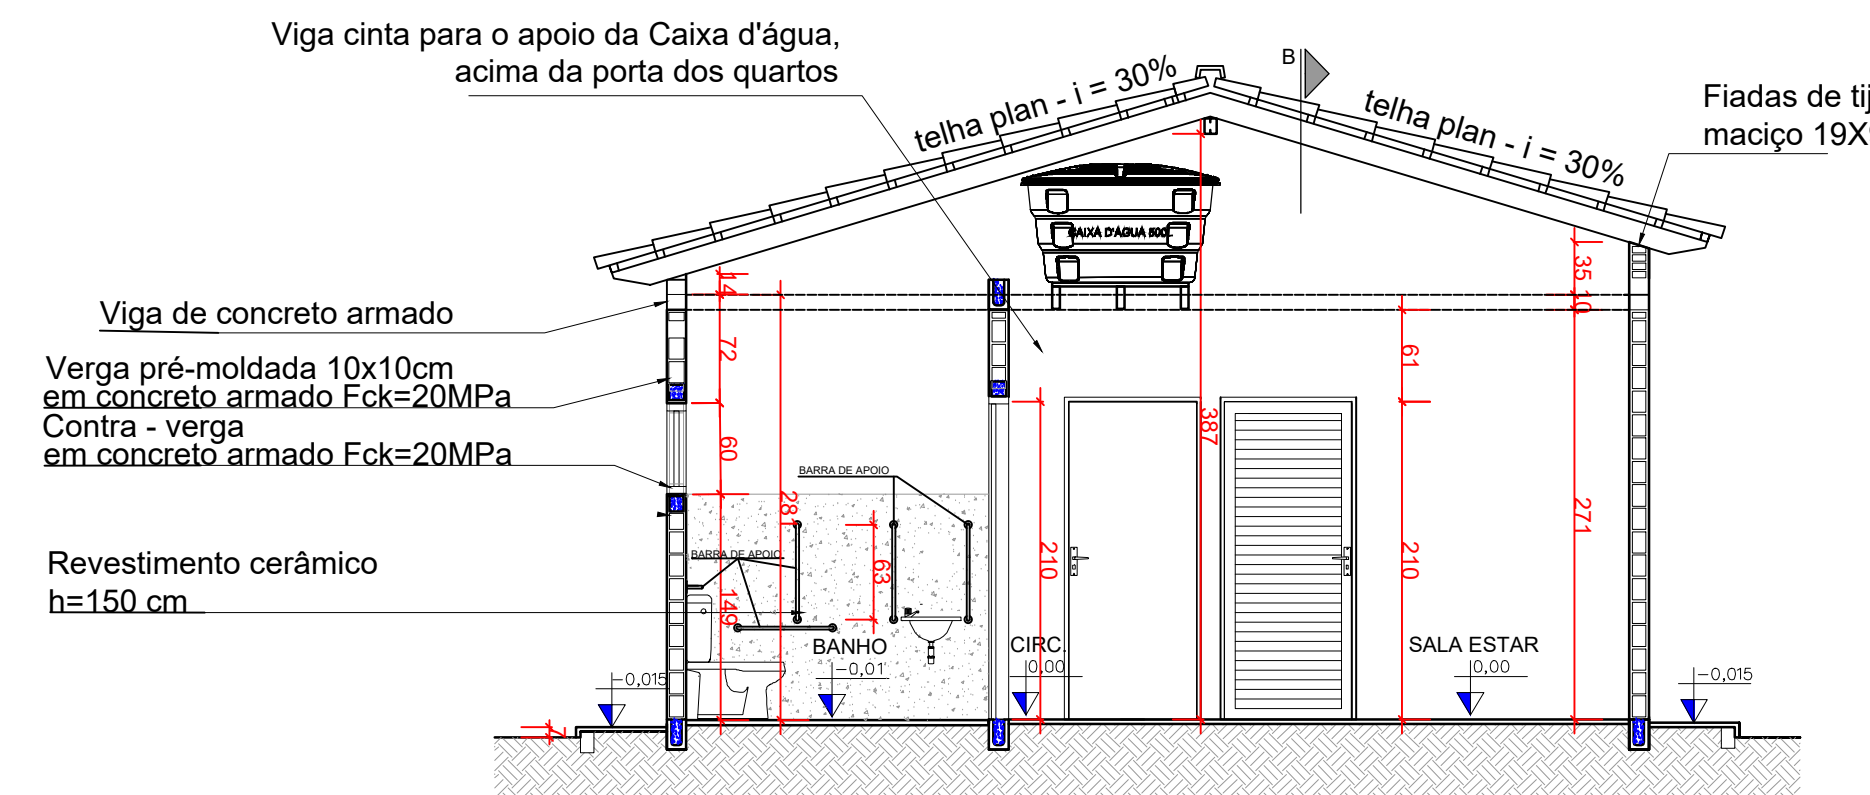


CORTE AA
ESCALA 1:50

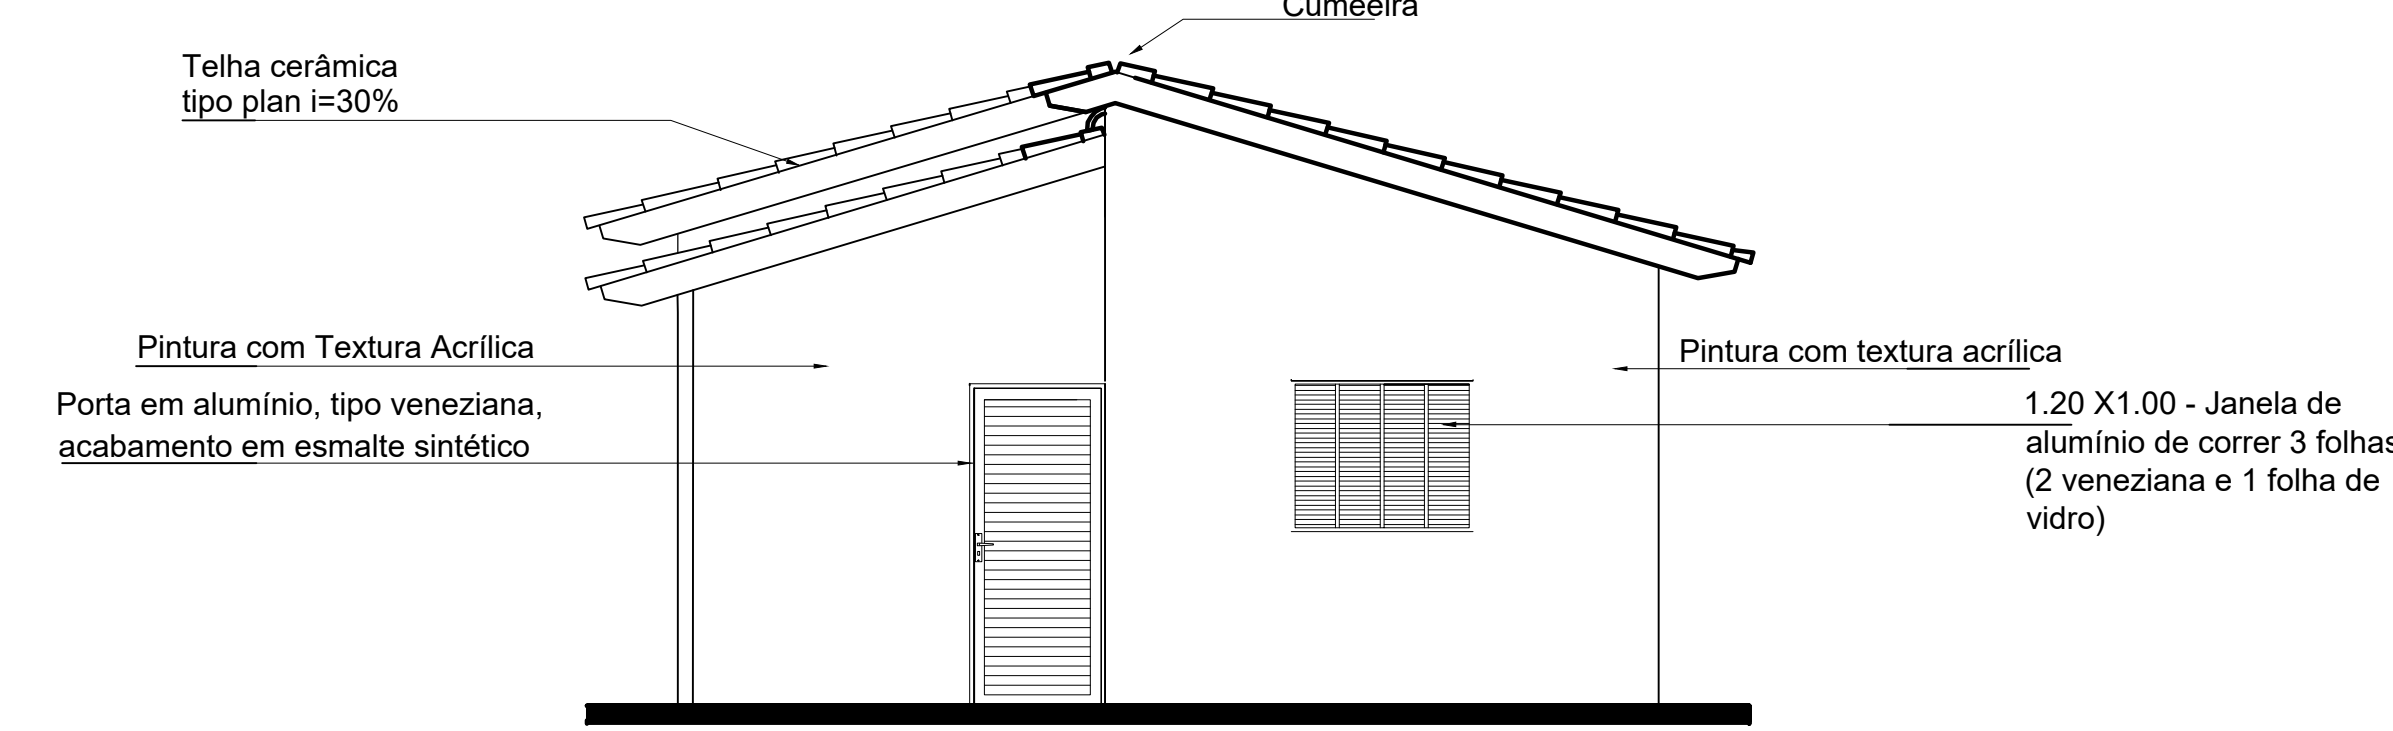


FACHADA FRONTAL
ESCALA 1:50

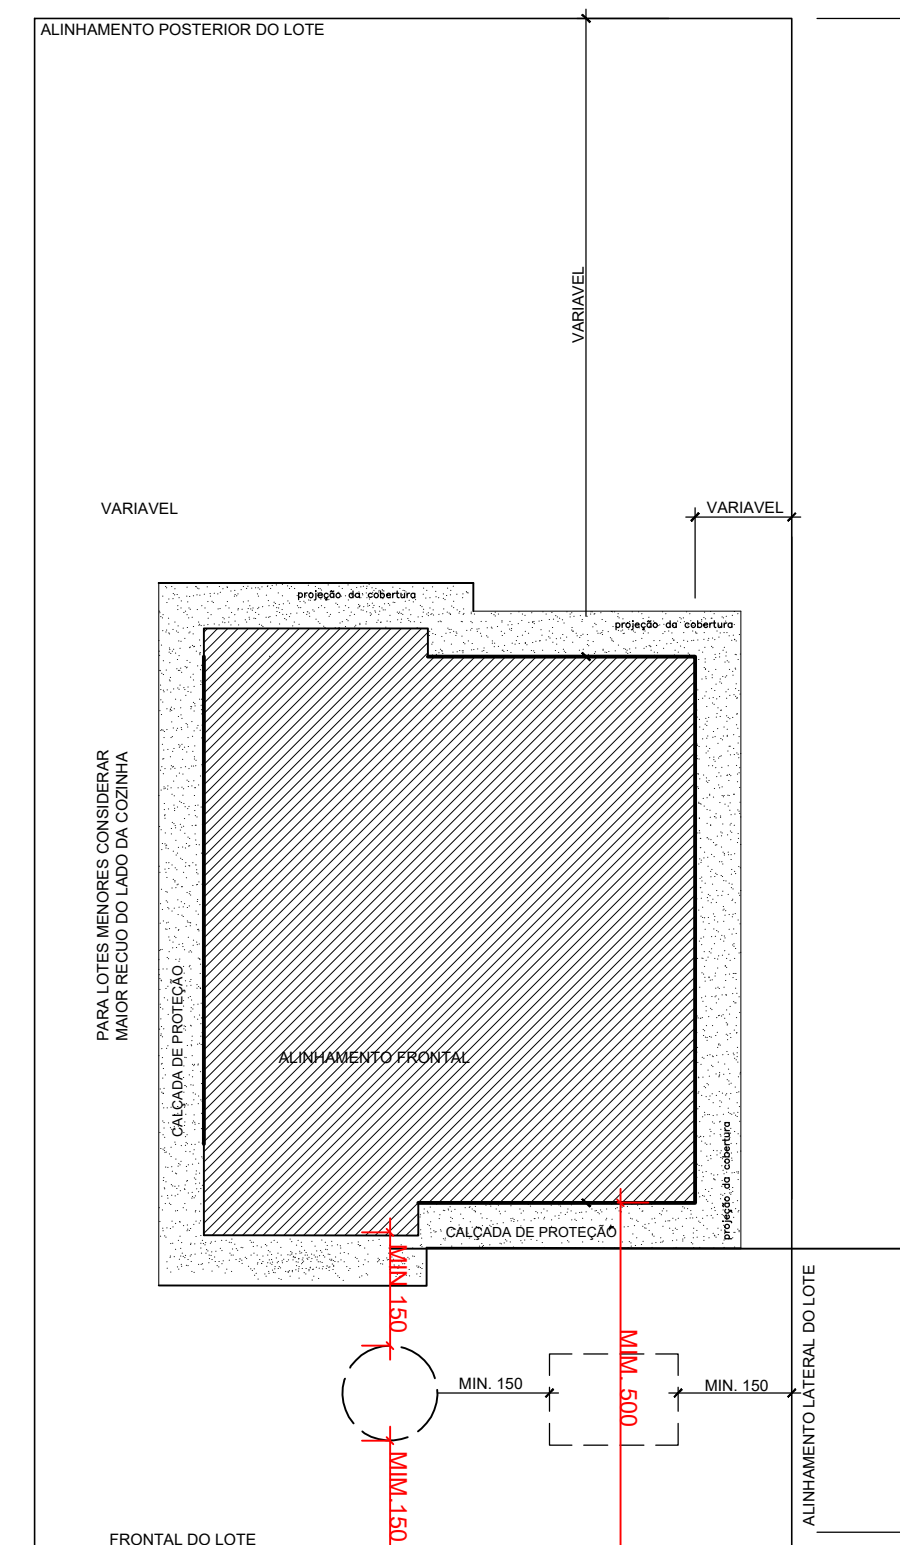


Os lotes com testada de 10 metros impossibilitam o afastamento adequado entre fossas e sumidouros, não permitindo o cumprimento da distância mínima de 4,5 metros em relação ao conjunto de divisas do lote.

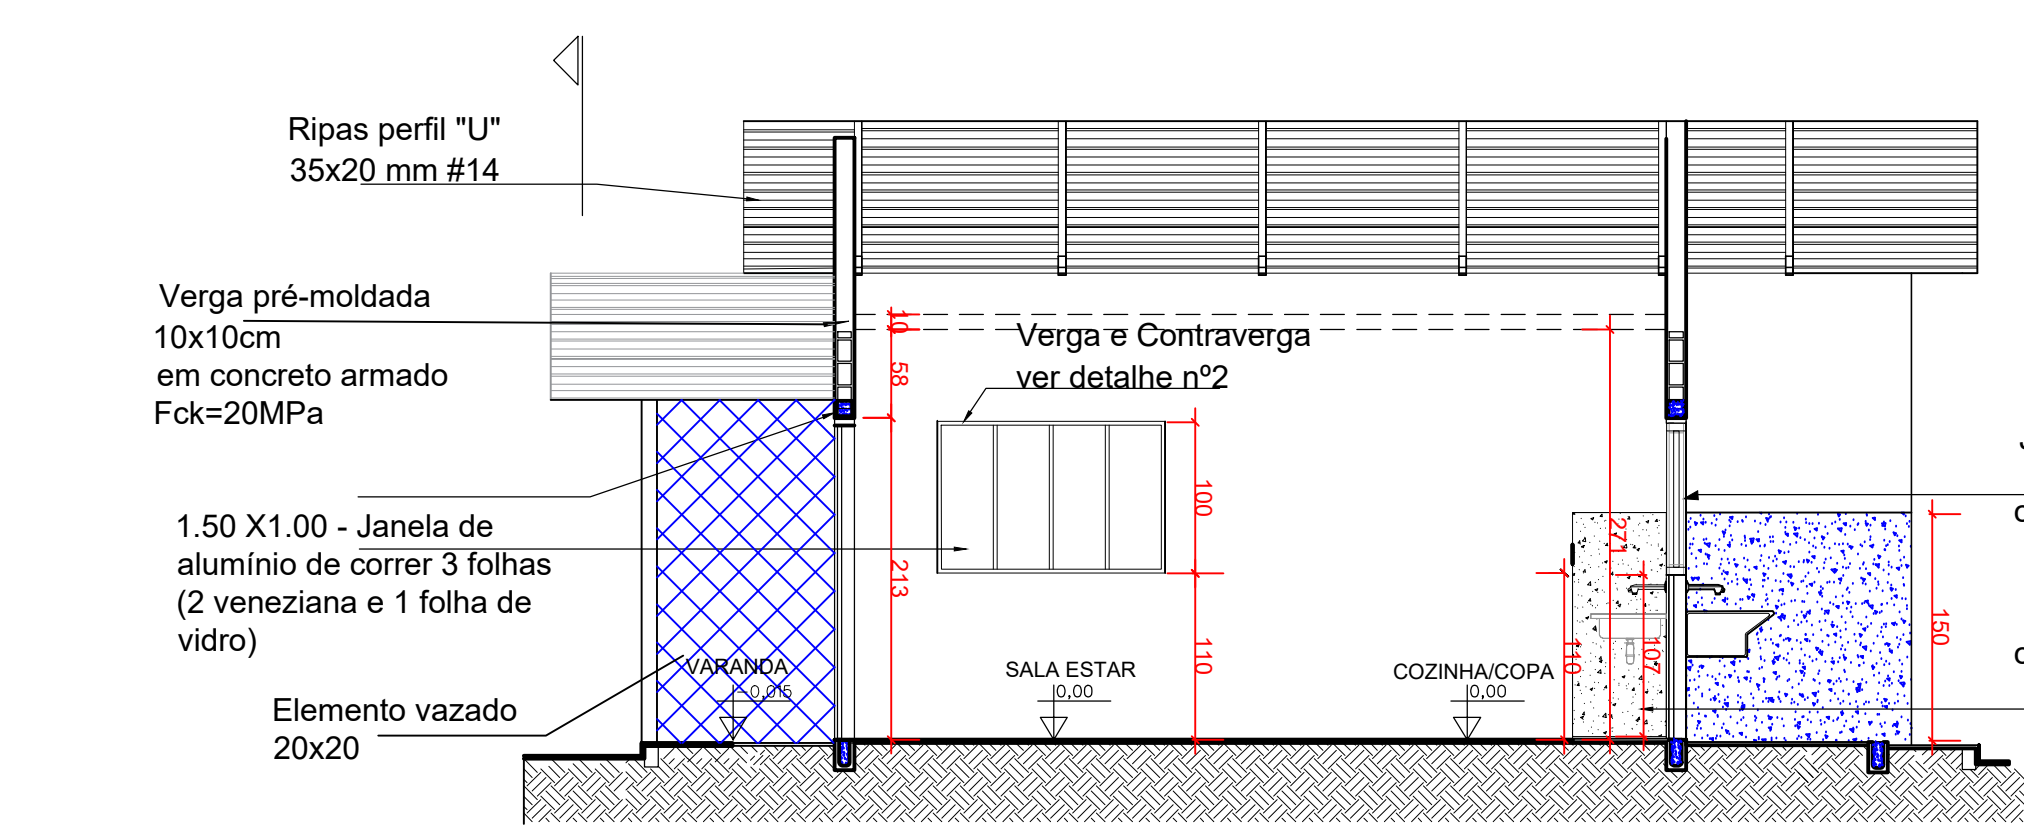

CORTE BB
ESCALA 1:50

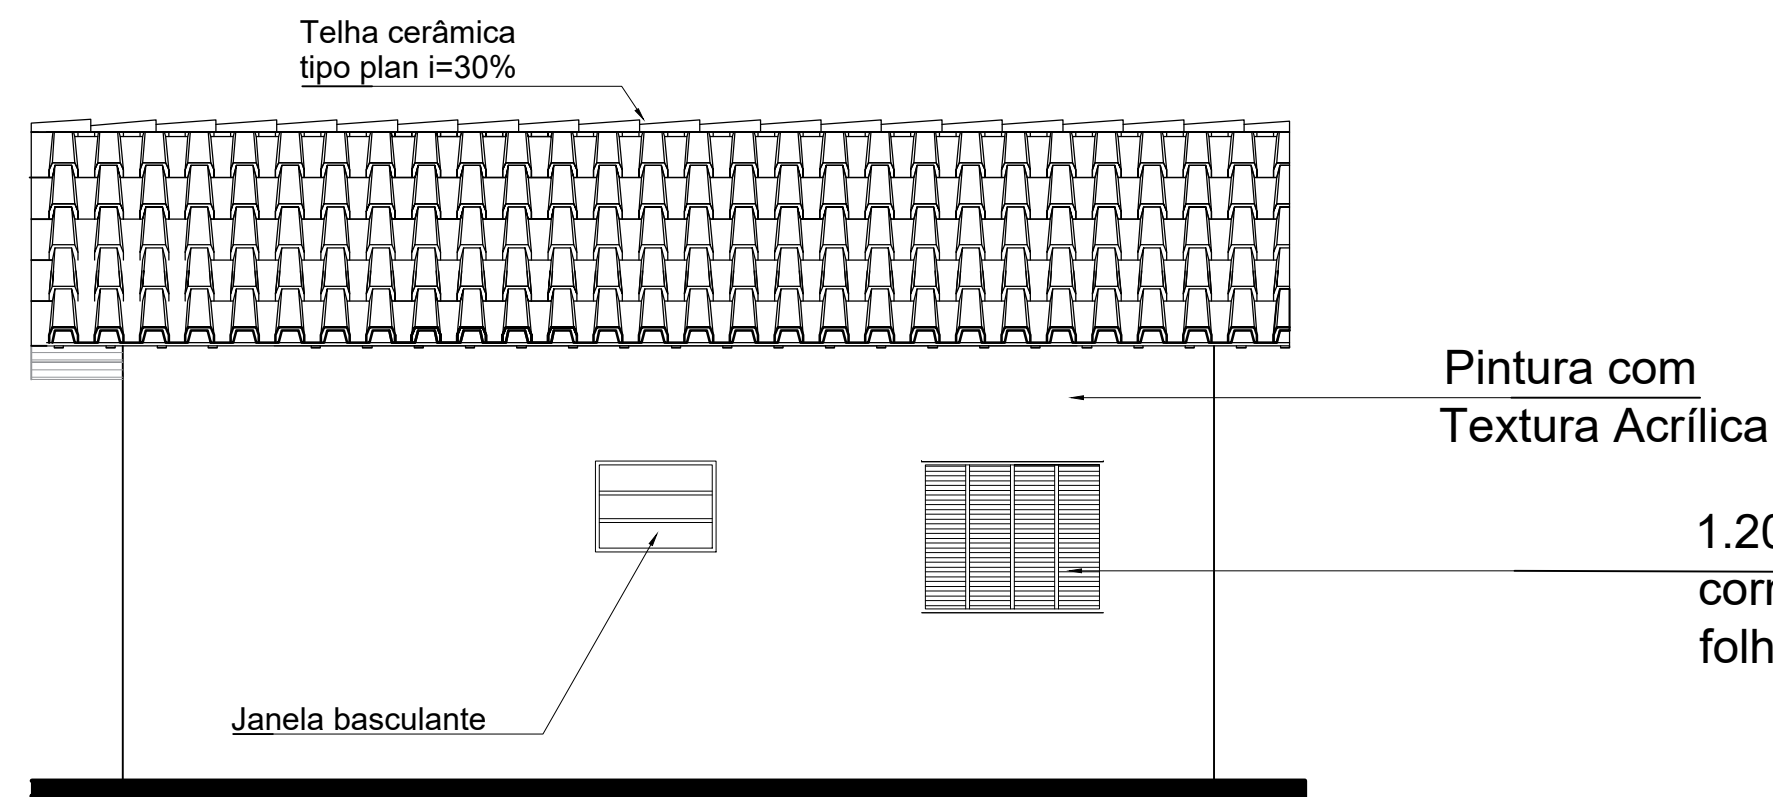

FACHADA LATERAL
ESCALA 1:50

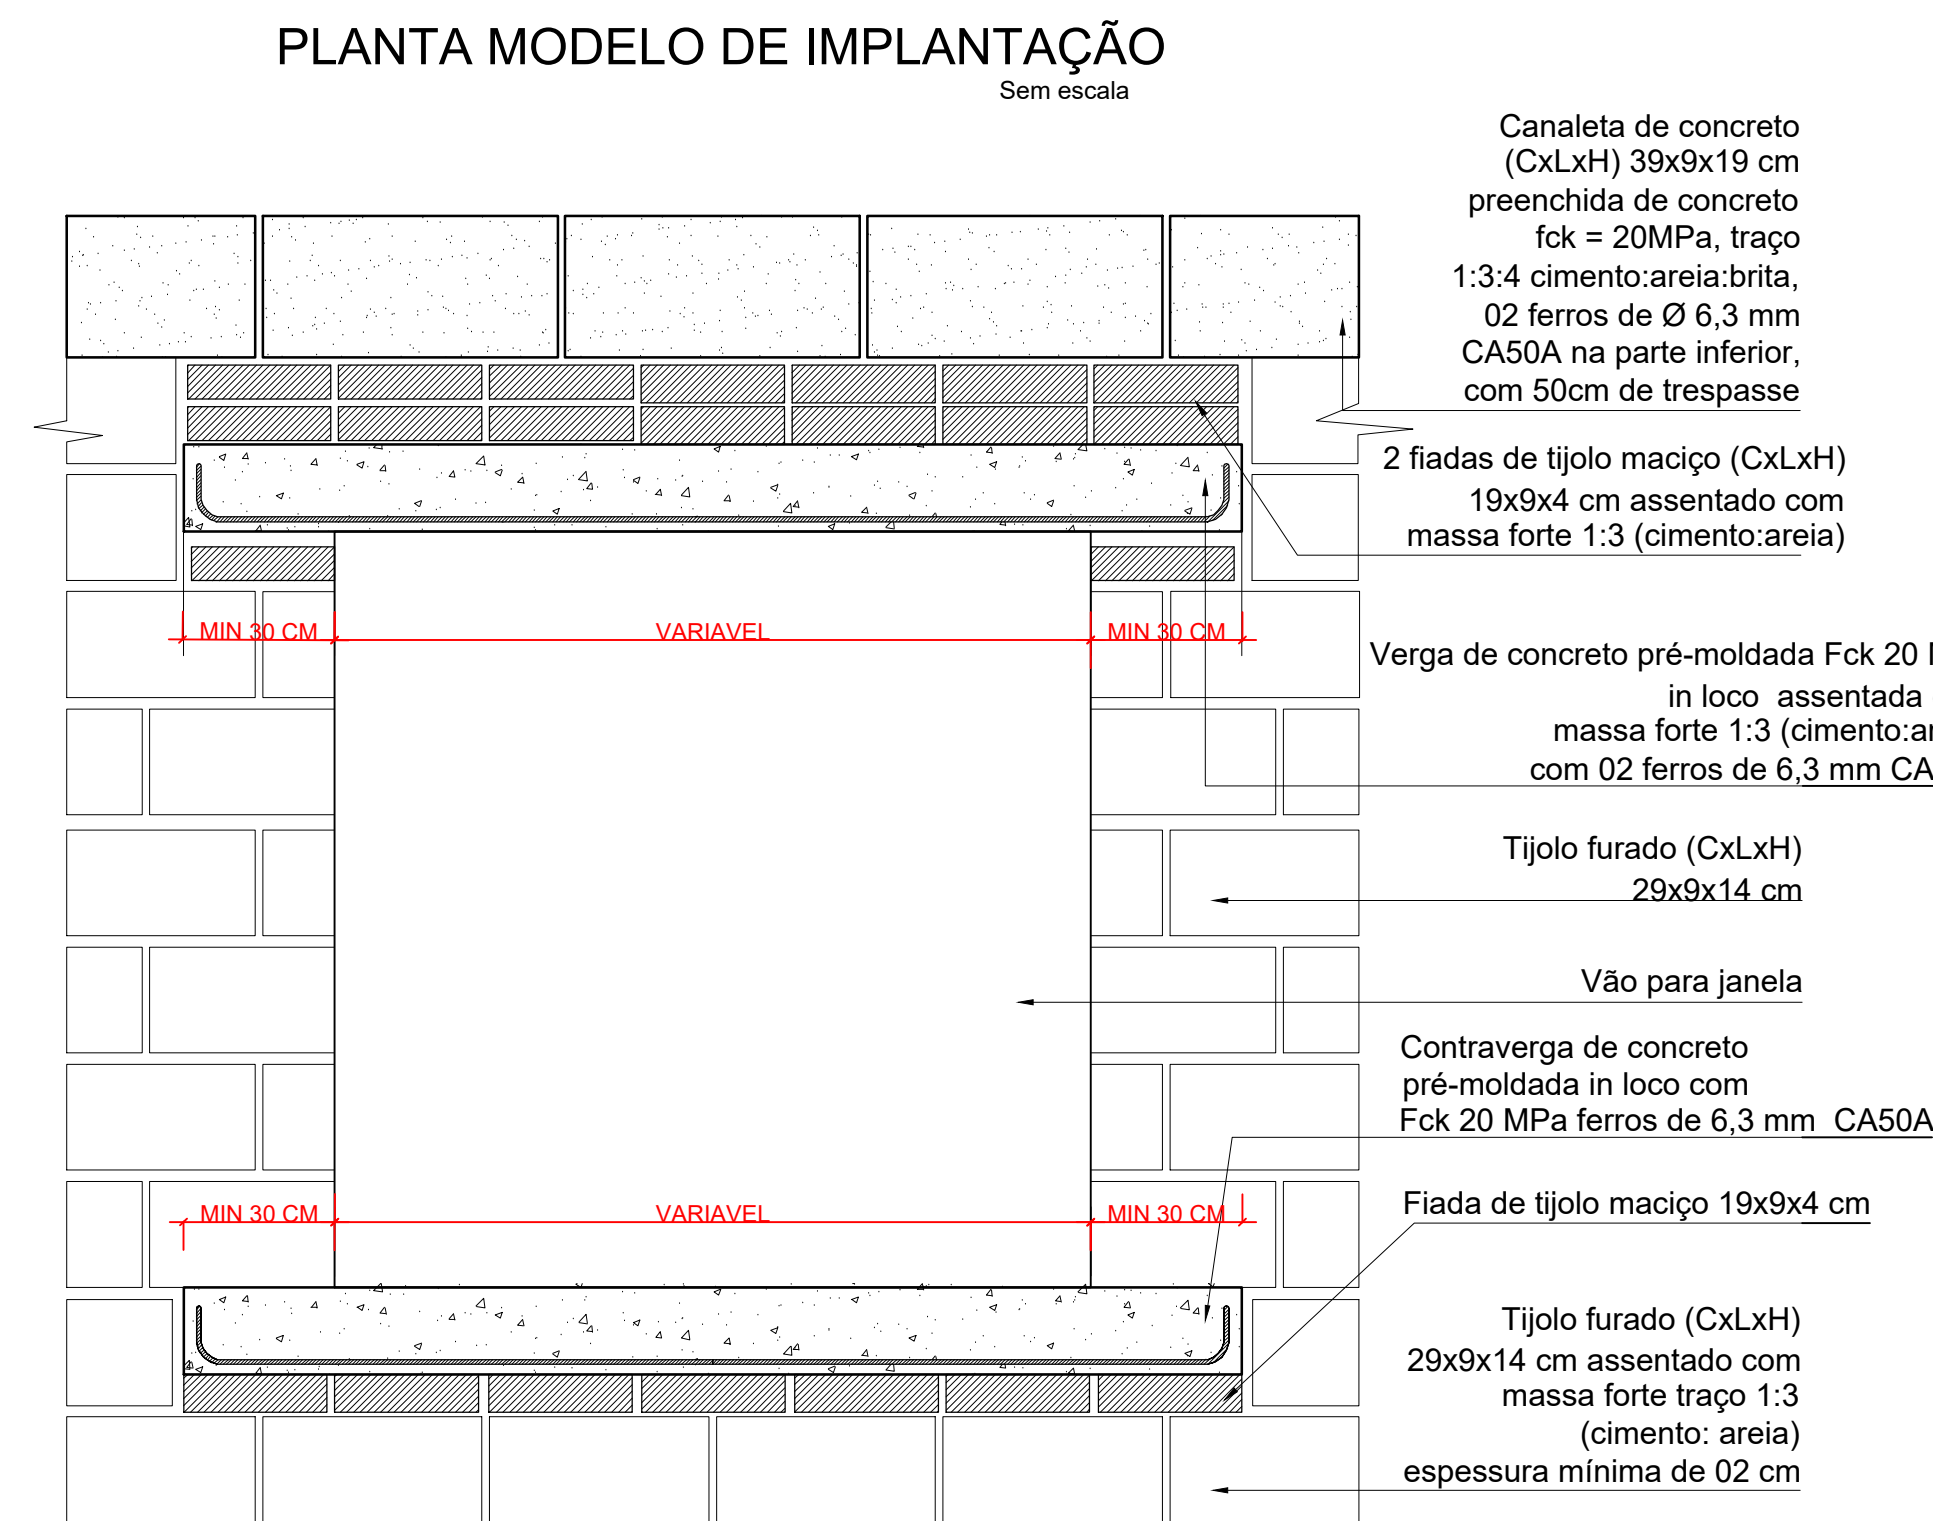

DETALHE 01 - VERGA E CONTRAVERGA DE JANELAS E PORTAS
VISTA SEM ESCALA

PROJETO ARQUITETÔNICO

CASAS DE INTERESSE SOCIAL

PREFEITURA MUNICIPAL DE CAMPESTRE DE GOIÁS



ENGENHARIA & CONSULTORIA
EIRELI - ME
CNPJ: 26.435.399/0001-27

RUA C-286, S/N, QUADRA 662, LOTE 11, SALA 011
CEP: 74.290-190, GOIÂNIA - GO

PROJETO APROVADO PELA PREFEITURA MUNICIPAL
EM: 12/03/2023

OBRA: CASAS DE INTERESSE SOCIAL

ENDEREÇO: DIVERSAS RUAS DOS SETORES JARDIM DOS IPÊS, BOA VISTA II E II, JOAQUIM RODRIGUES, CAMPESTRE DE GOIÁS-GO

COORDENADAS:	X
Nº DO CONTRATO:	970508/2024
Nº DO ART:	302025024275

ÁREAS:	Nº DE PAVIMENTOS:	ESCALA:	FOLHA:
ÁREA DO TERRENO: Variável	ÚNICO	INDICADA	1/1
ÁREA CONSTRUÍDA: 68,90m²	DATA: setembro / 2025	REVISÃO: 0	