
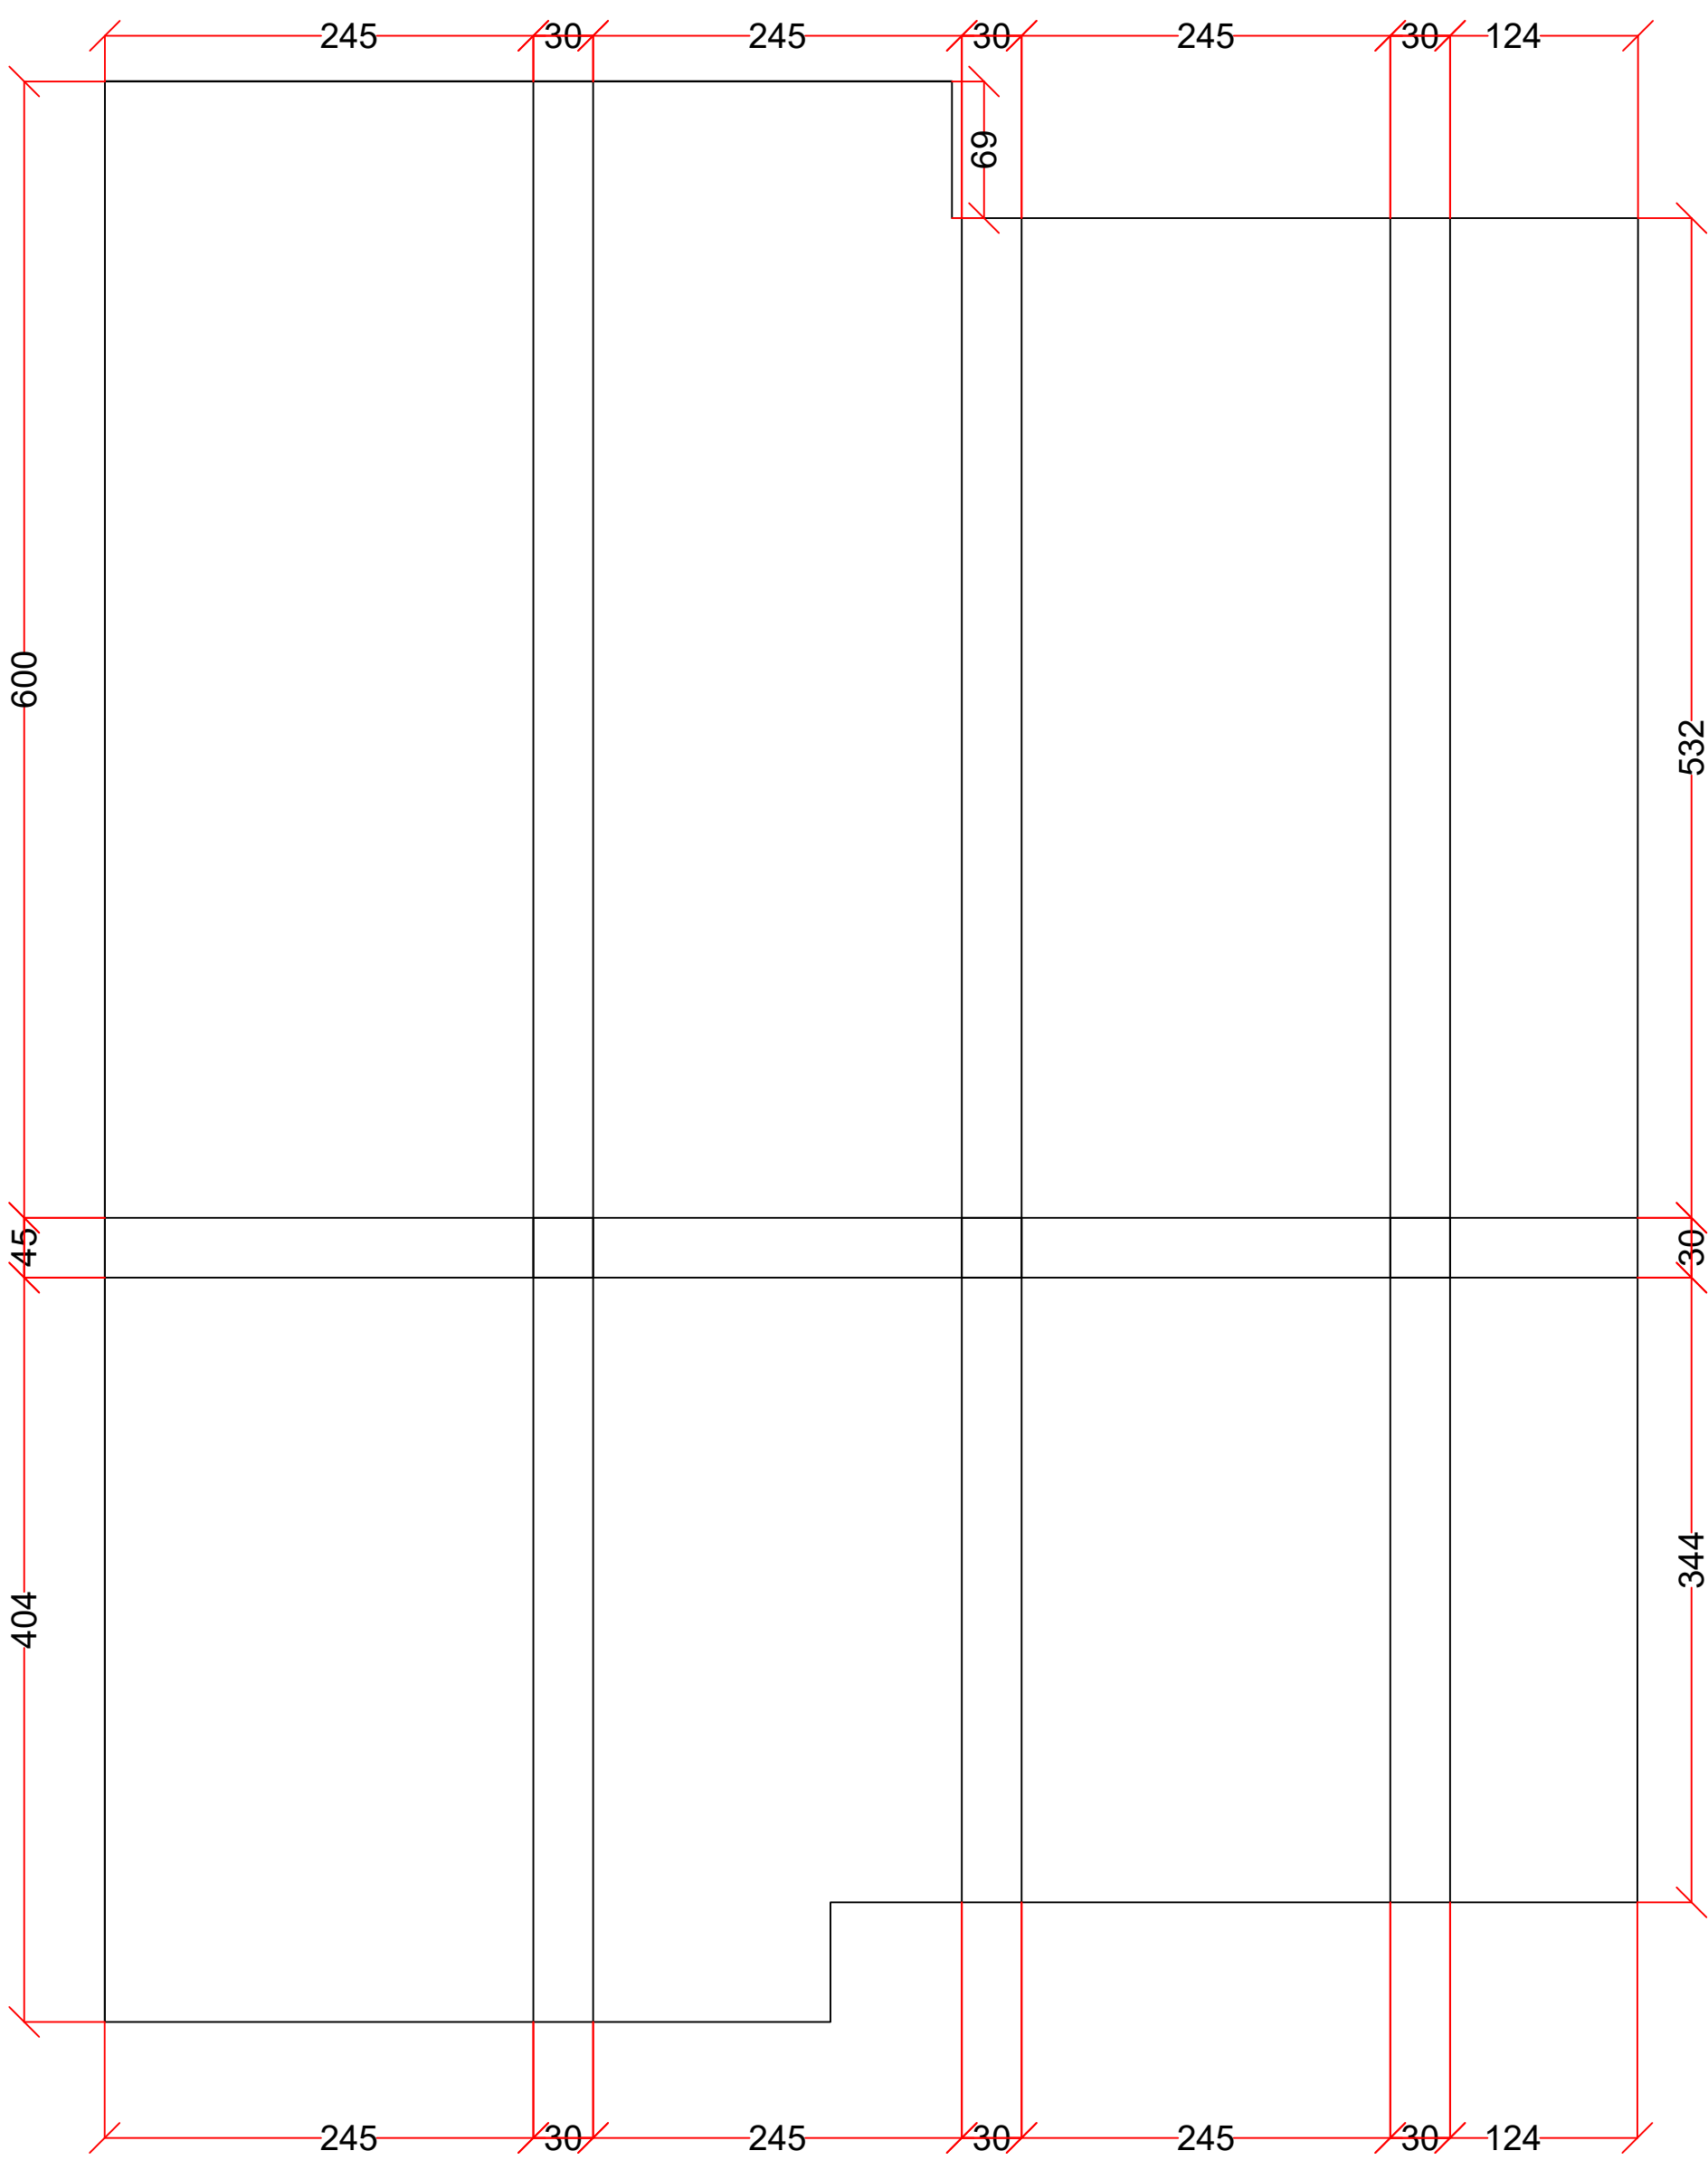


Projeto padrão genérico. Oresponsável pela obra deverá analisar particularmente cada implatação individualmente e adaptar o projeto para cada tipo de solo, inclinação do terreno e movimentção de terra.

NOTA 1: Para efeito de representação foi considerado o nível 0,00 externamente á edificação, +0,12 cm para a parte interna e +0,11 cm para áreas molhadas (cozinha, área de serviço e banheiro).


NOTA 2: Evitar soleira invertida.

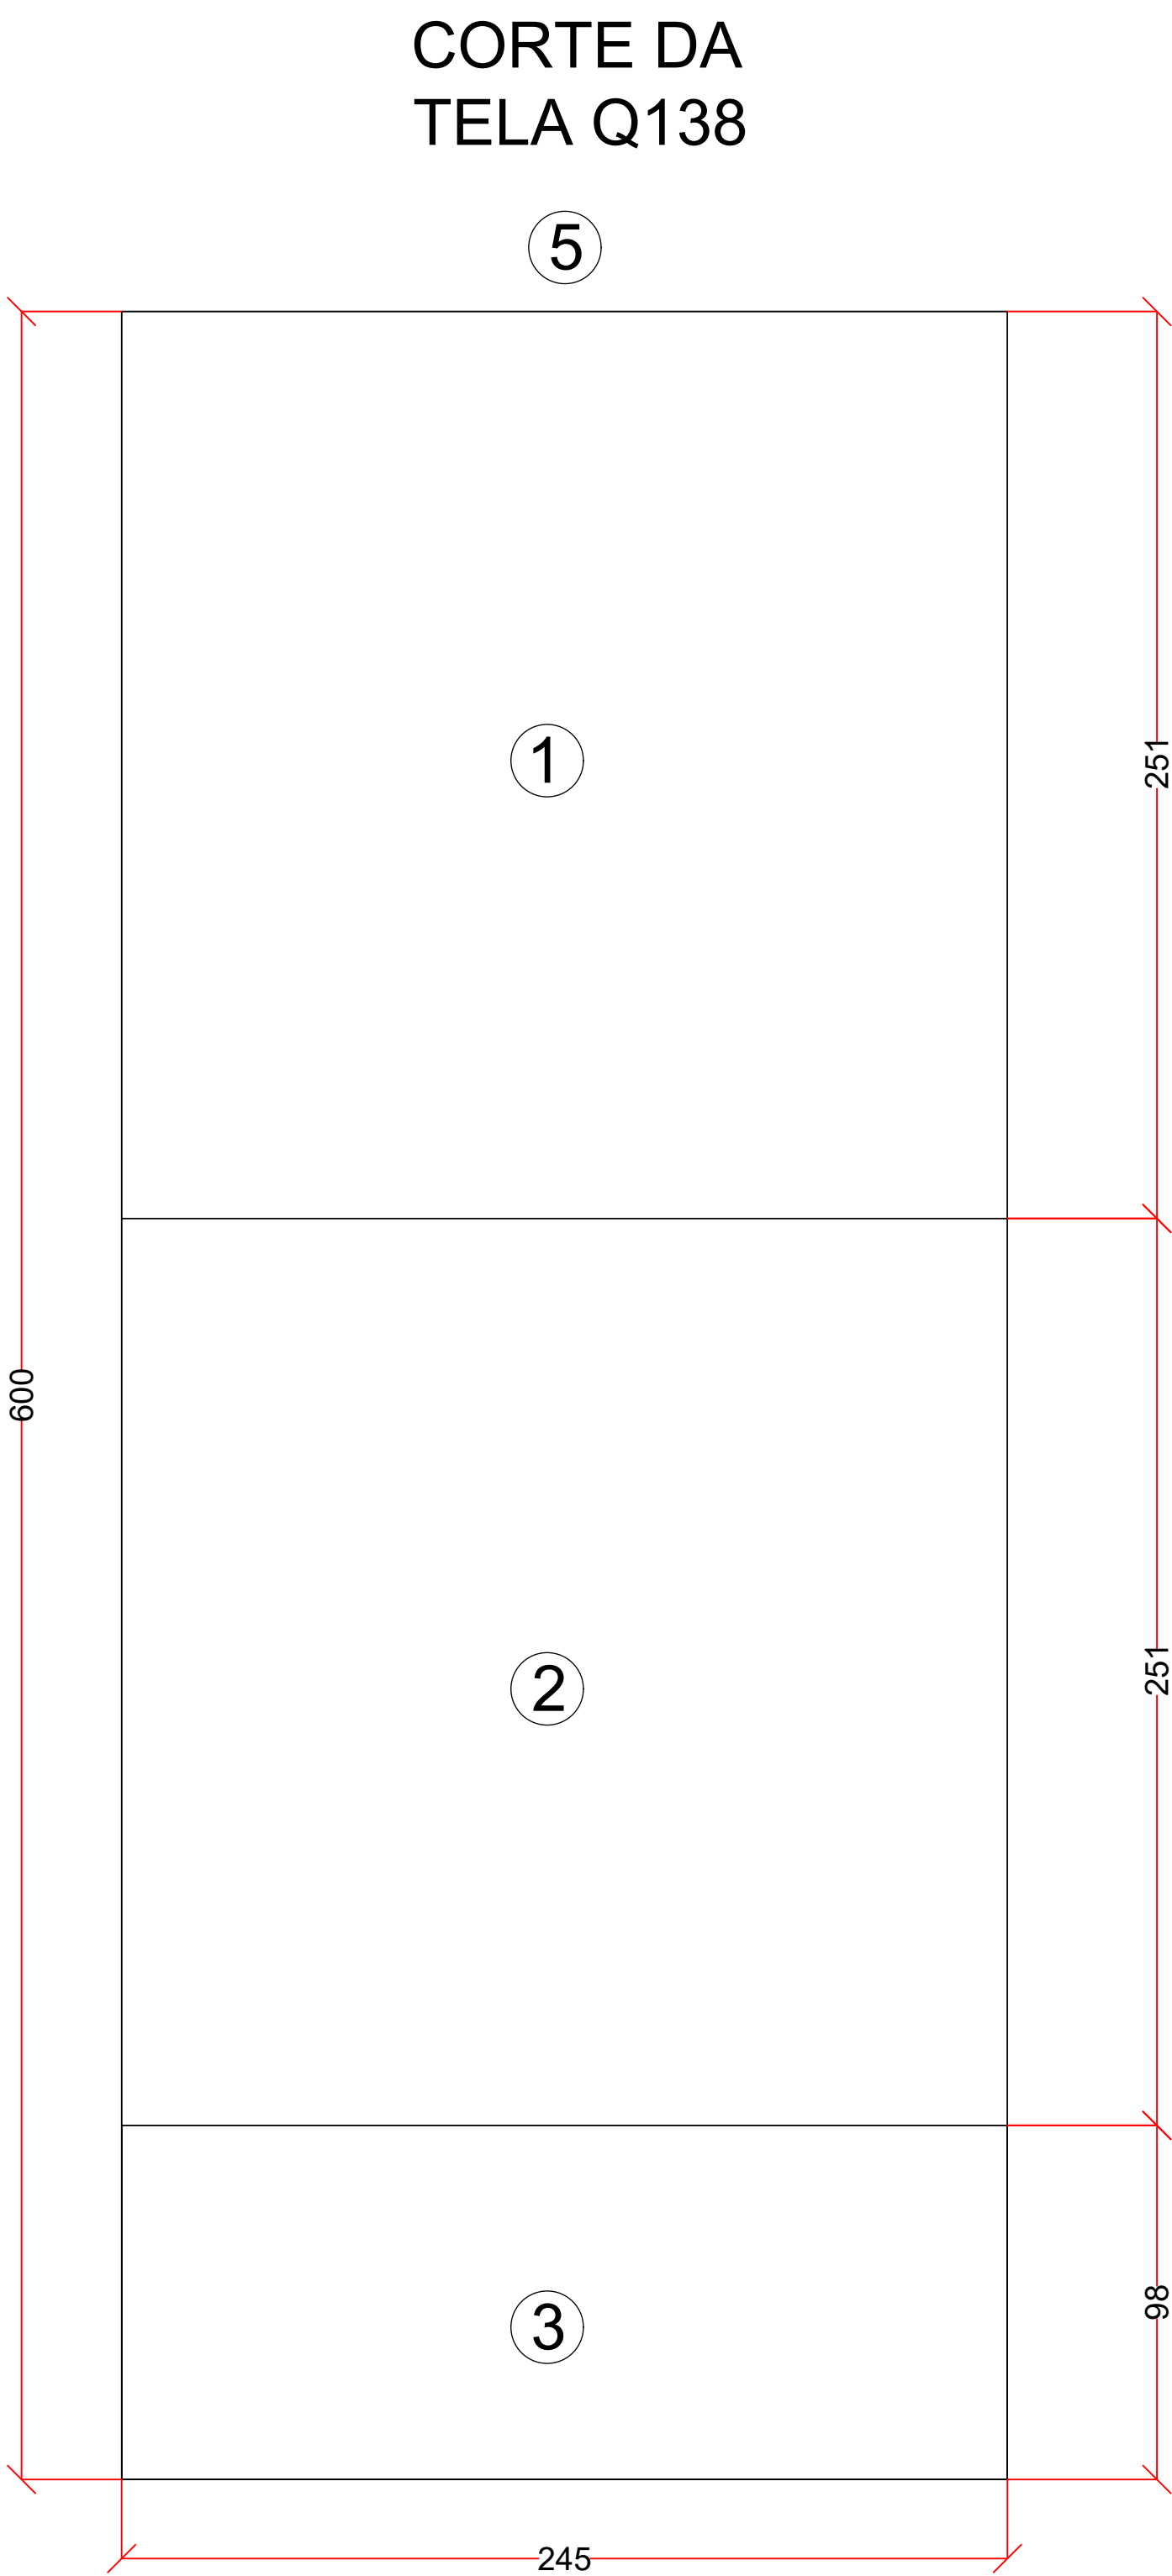

PLANTA DAS TELAS
ESCALA 1:50

Projeto padrão genérico. O responsável pela obra deverá analisar particularmente cada implantação individualmente e adaptar o projeto para cada tipo de solo, inclinação do terreno e movimentação de terra.

NOTA 1 : Para efeito de representação foi considerado o nível 0,00 externamente á edificação, +0,12cm para a parte interna e +0,11 cm para áreas molhadas (cozinha, área de serviço e banheiro).

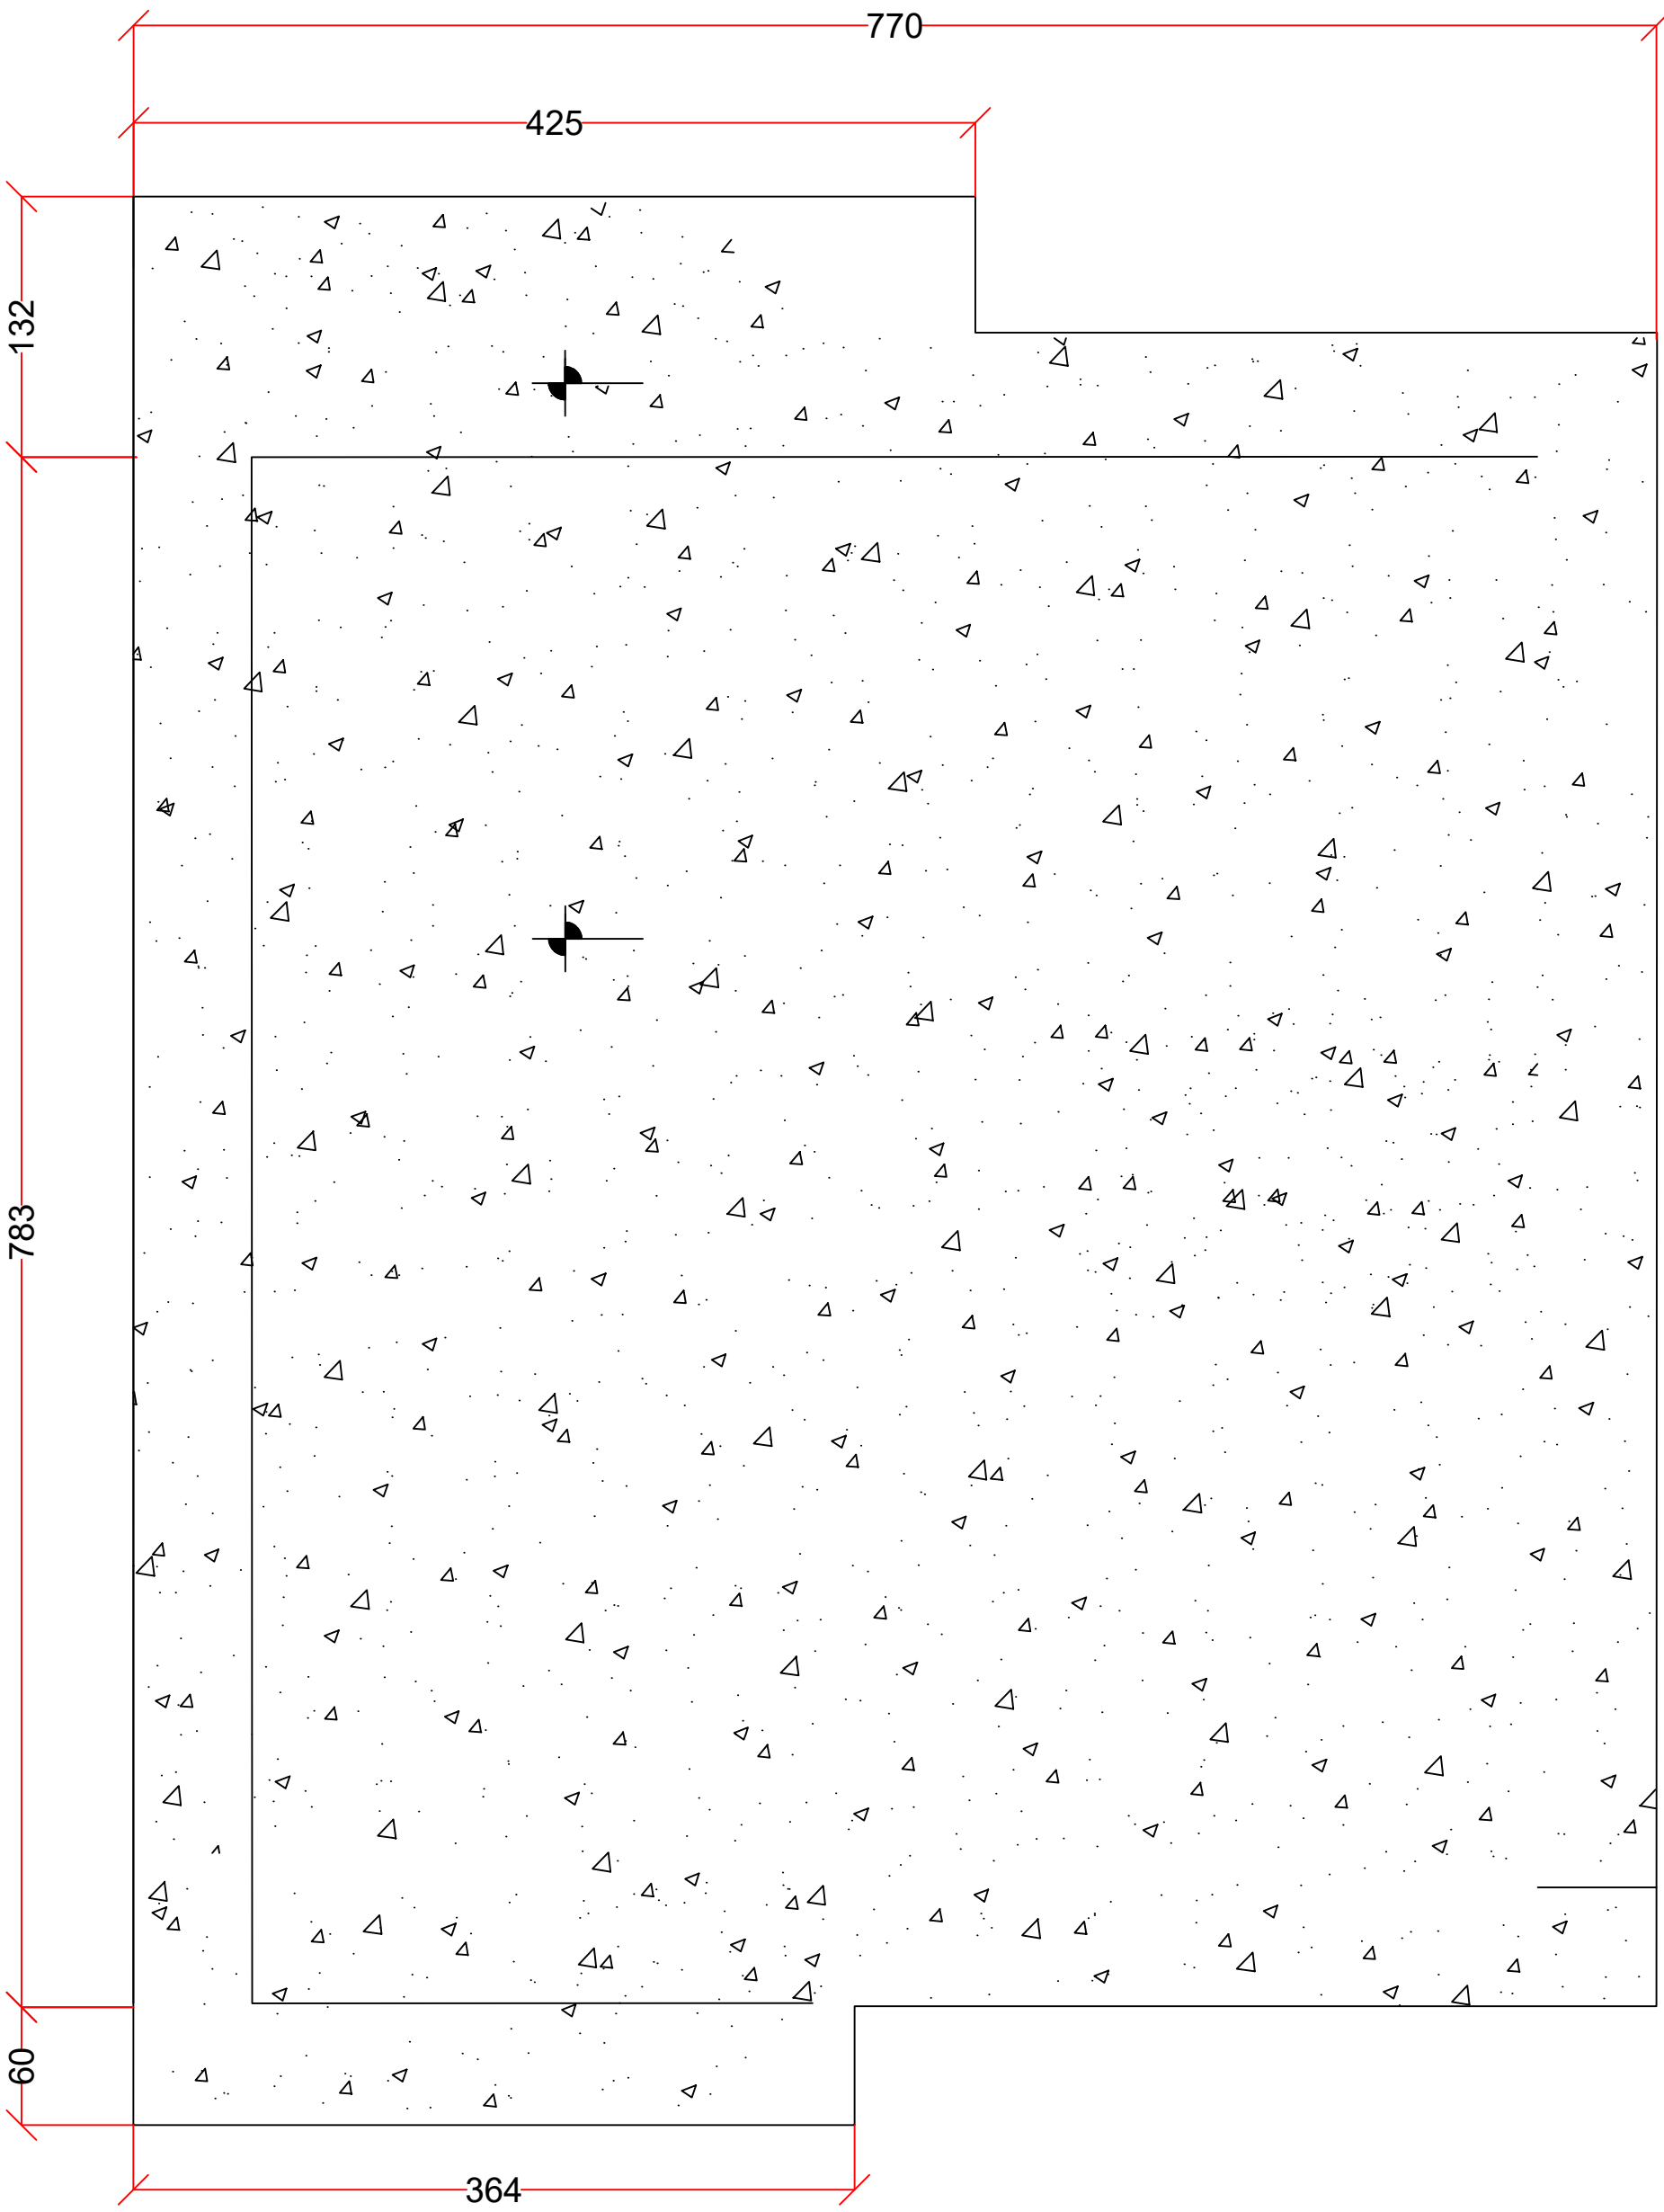


Concreto Mpa=20 fck
quant.=9m³


PLANTA DO RADIER
ESCALA 1:50

NOTA 1 : Para efeito de representação foi considerado o nível 0,00 externamente á edificação, +0,12cm para a parte interna e +0,11 cm para áreas molhadas (cozinha, área de serviço e banheiro).

NOTA 2: 78,39 M2 de tela Q138 utilizada por radier - 172,46 kg

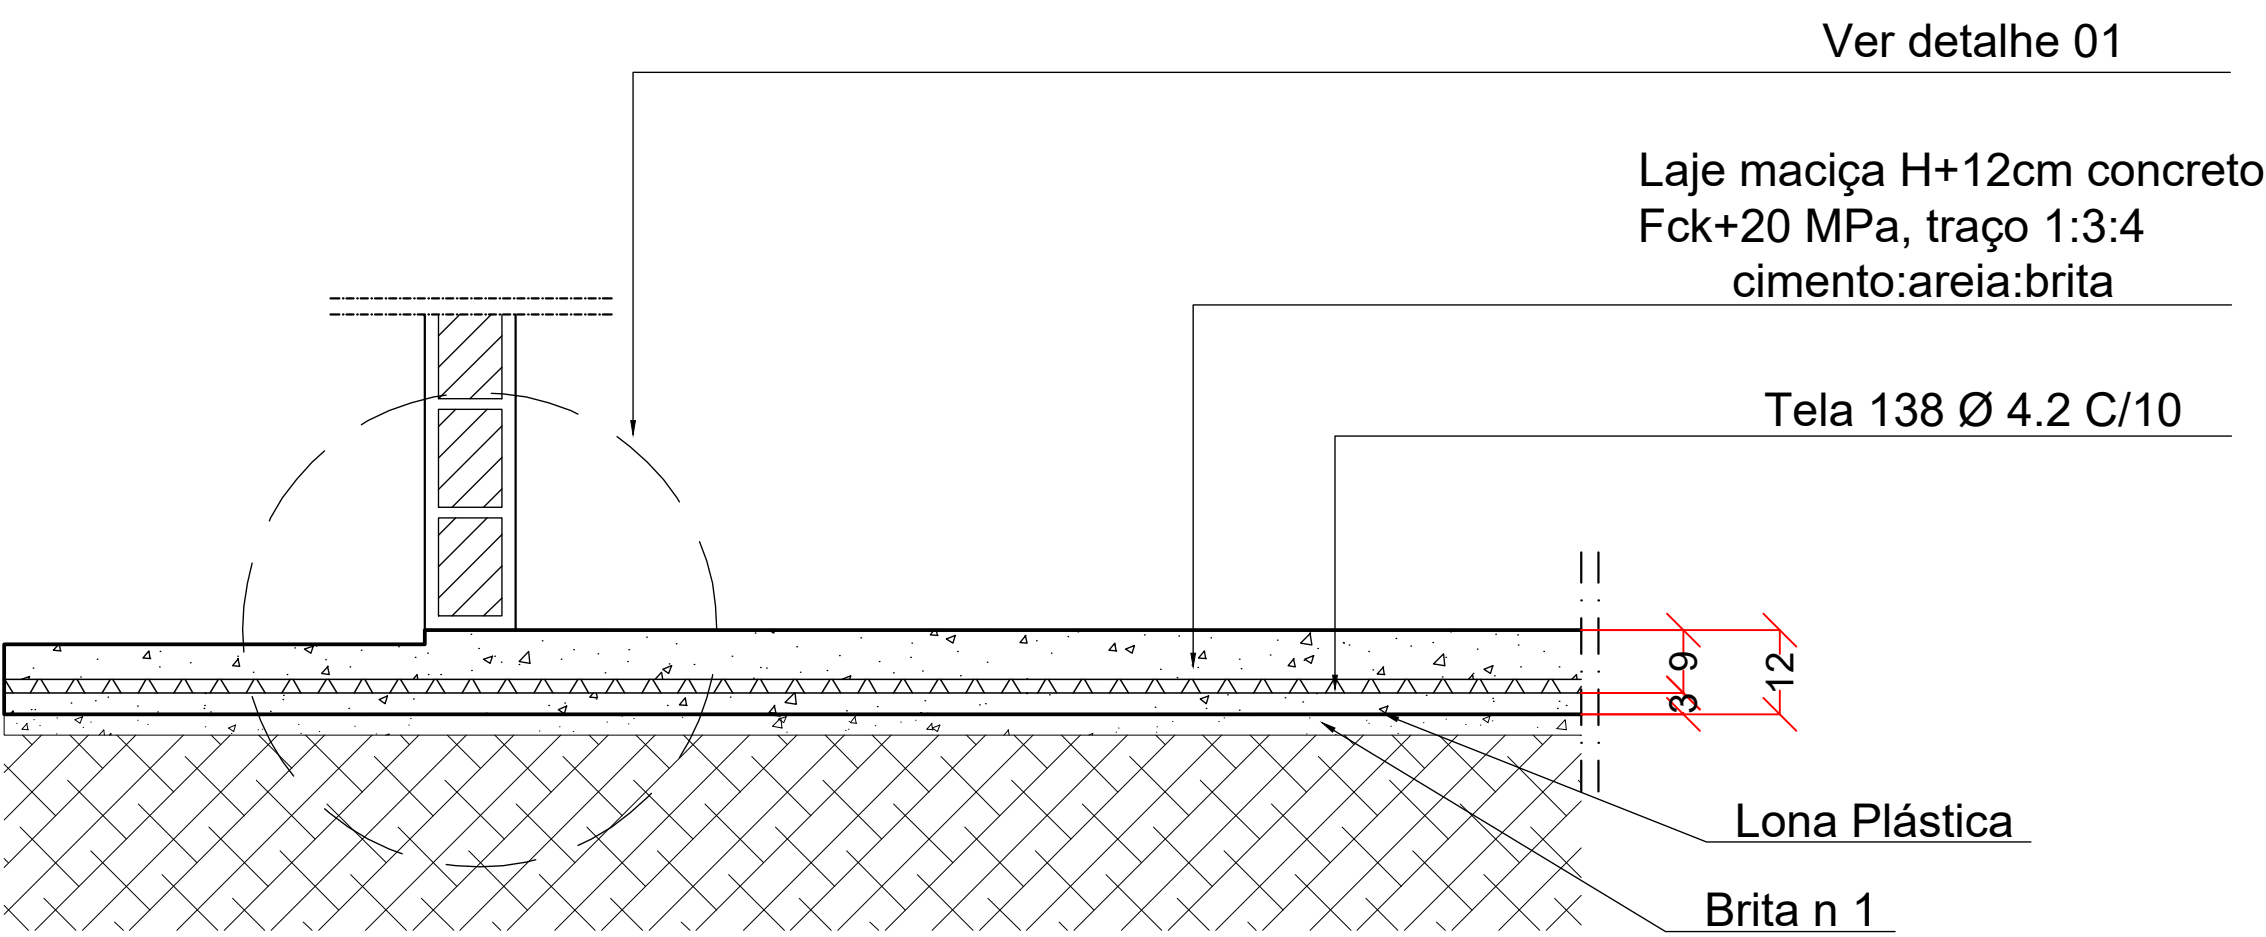

CORTE LONGITUDINAL
ESCALA 1:20

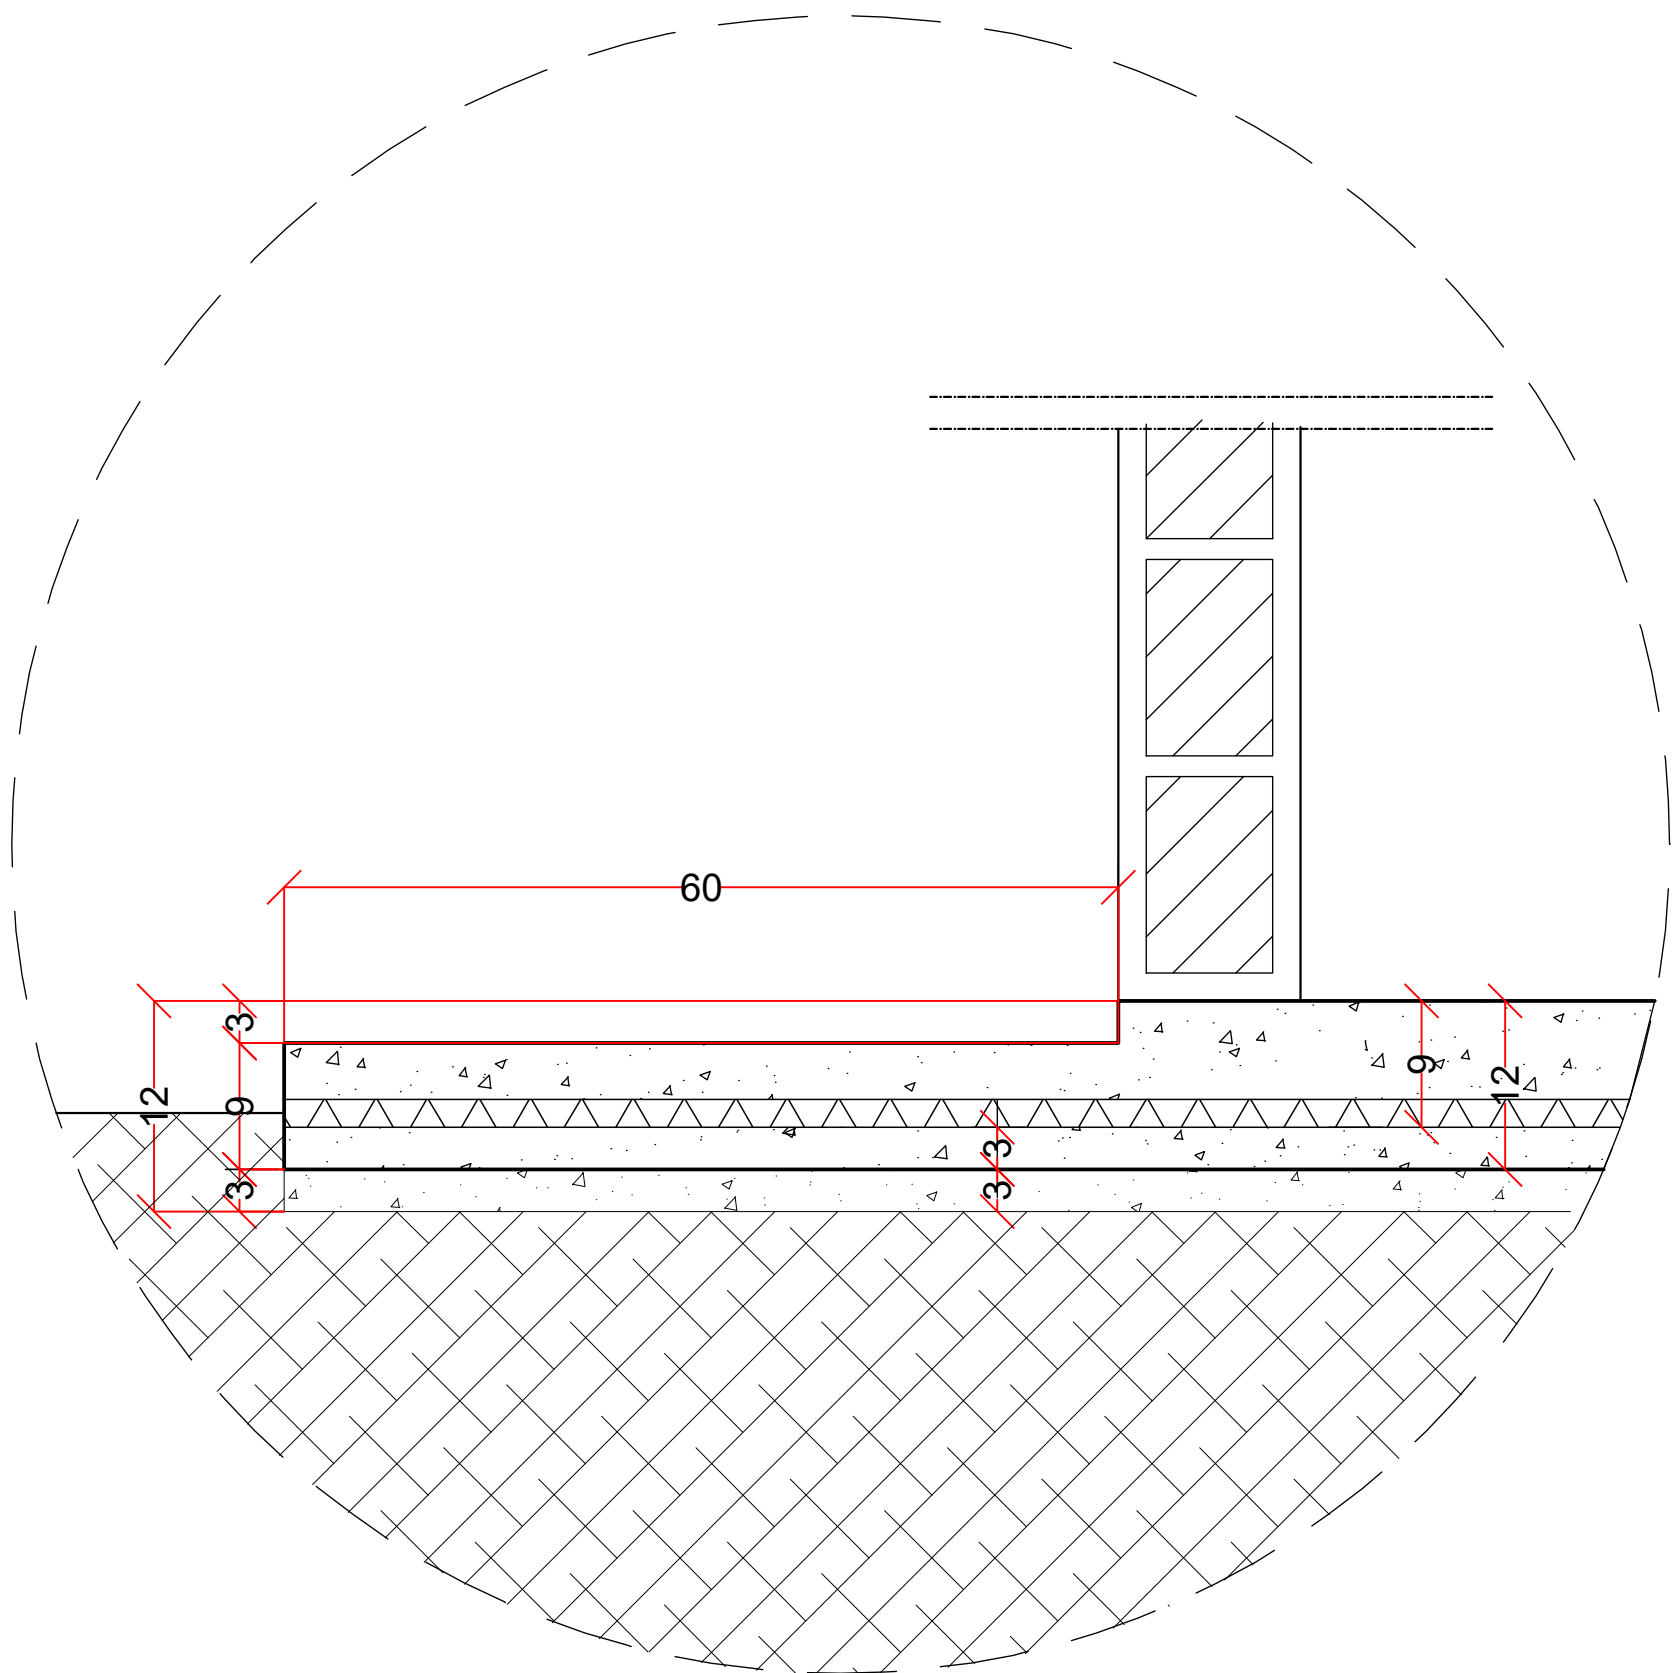

DETALHE 01
ESCALA 1:10

Projeto padrão genérico. O responsável pela obra deverá analisar particularmente cada implantação individualmente e adaptar o projeto para cada tipo de solo, inclinação do terreno e movimentação de terra.

PROJETO FUNDAÇÃO
CASAS DE INTERESSE SOCIAL
PREFEITURA MUNICIPAL DE CAMPESTRE DE
GOIÁS - GO



ENGENHARIA & CONSULTORIA
EIRELI - ME
CNPJ: 26.435.399/0001-27
RUA C 206, 89, QUADRA 02, LOTE 11, SALA 011
CEP: 74.265-130 - GOIÂNIA - GO

PROJETO APROVADO PELA PREFEITURA MUNICIPAL
EM 11/08/2025

PROPRIETÁRIO:

PREFEITURA MUNICIPAL DE CAMPESTRE DE GOIÁS-GO
CNPJ: 02.262.236/0001-11
ESMERALDO CORRÊA GUIMARÃES - PREFEITO MUNICIPAL

AUTOR DO PROJETO:

ENG CIVIL FELIPE MENDES RIBEIRO
CREA: 101414078/GO - GO

OBRA: EXECUÇÃO DO PROJETO DE ARQUITETURA DE CASAS DE INTERESSE SOCIAL

ENDEREÇO:
DIVERSAS RUAS DOS SETORES JARDIM DOS YPÊS, JOAQUIM RODRIGUES, BOA VISTA II E III, CAMPESTRE DE GOIÁS -GO

CONTEÚDO:
FUNDAÇÃO E ESTACAS

COORDENADAS:
X

Nº DO CONTRATO:
970508/2024

Nº DO ART:
33020250254275

ÁREAS:	Nº DE PAVIMENTOS:	ESCALA:	FOLHA:
ÁREA DO TERRENO: VARIÁVEL	ÚNICO	INDICADA	1/1
ÁREA CONSTRUÍDA: 90,10 m²	DATA: AGOSTO / 2025	REVISÃO: 02	