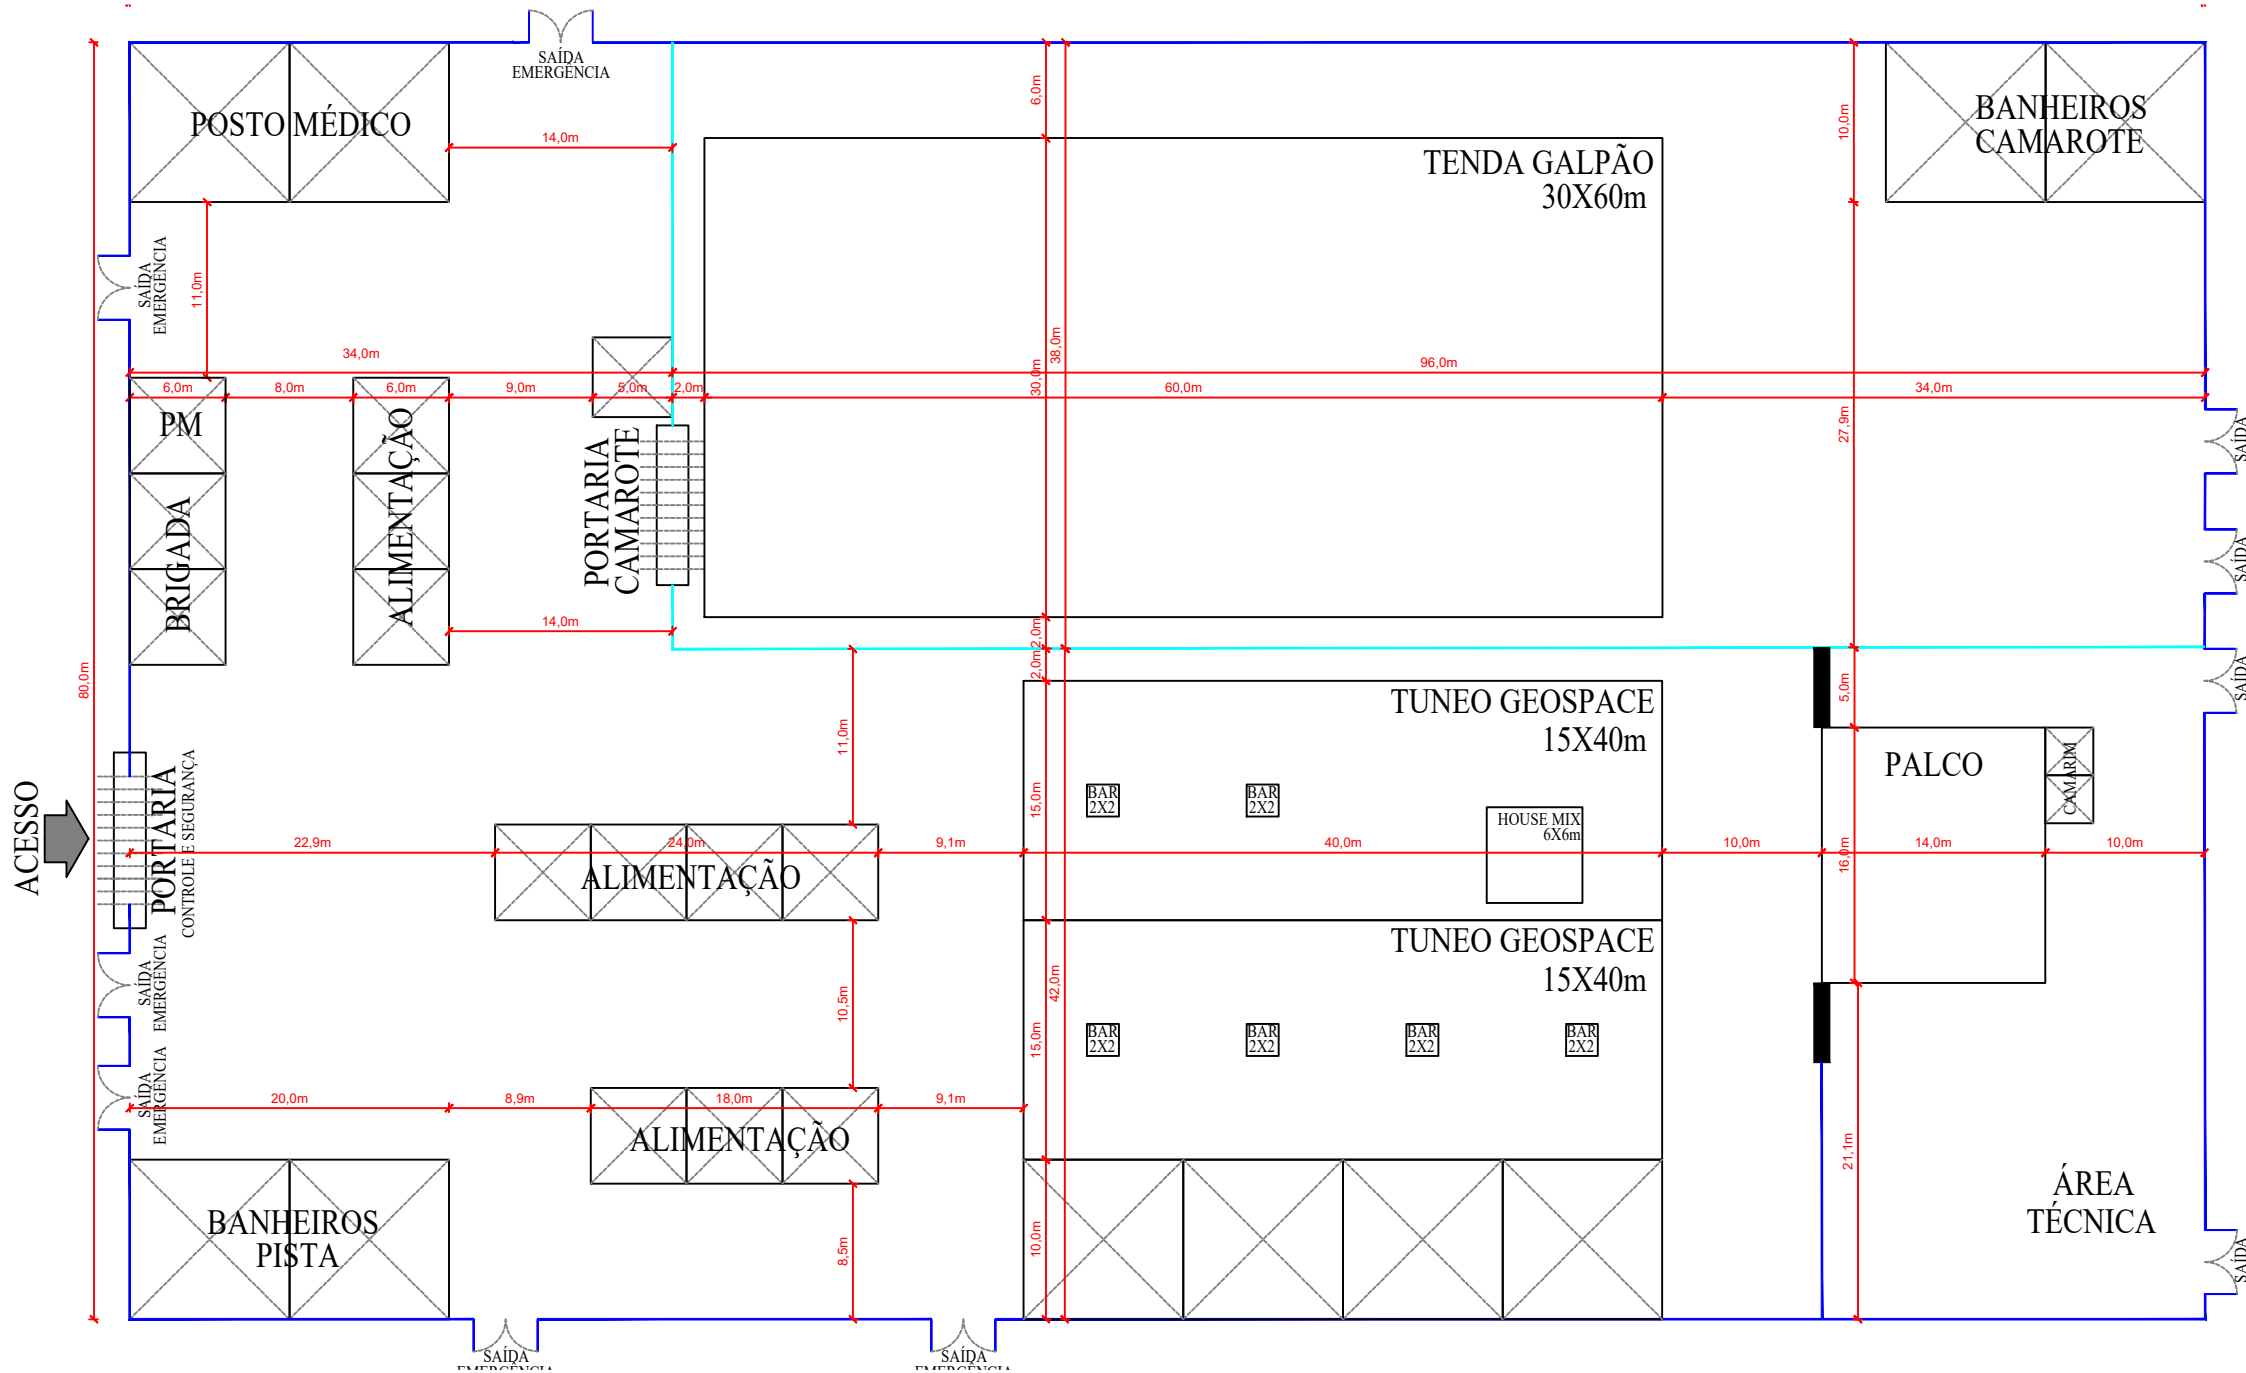
POSTO MÉDICO
SAÍDA EMERGÊNCIA
14,0m
TENDA GALPÃO 30X60m
BANHEIROS CAMAROTE
6,0m
10,0m
SAÍDA EMERGÊNCIA
11,0m
34,0m
96,0m
6,0m
8,0m
6,0m
9,0m
5,0m
2,0m
30,0m
38,0m
60,0m
34,0m
27,9m
PM
BRIGADA
ALIMENTAÇÃO
PORTARIA CAMAROTE
14,0m
SAÍDA
2,0m
2,0m
80,0m
11,0m
TUNEO GEOSPACE 15X40m
5,0m
PALCO
CAMARIM
ACESSO
PORTARIA
CONTROLE E SEGURANÇA
22,9m
24,0m
9,1m
15,0m
BAR 2X2
BAR 2X2
40,0m
HOUSE MIX 6X6m
10,0m
16,0m
14,0m
10,0m
ALIMENTAÇÃO
TUNEO GEOSPACE 15X40m
42,0m
10,5m
15,0m
BAR 2X2
BAR 2X2
BAR 2X2
BAR 2X2
SAÍDA EMERGÊNCIA
SAÍDA EMERGÊNCIA
20,0m
8,9m
18,0m
9,1m
ALIMENTAÇÃO
21,1m
BANHEIROS PISTA
8,5m
10,0m
ÁREA TÉCNICA
SAÍDA
SAÍDA
SAÍDA
SAÍDA
SAÍDA
SAÍDA