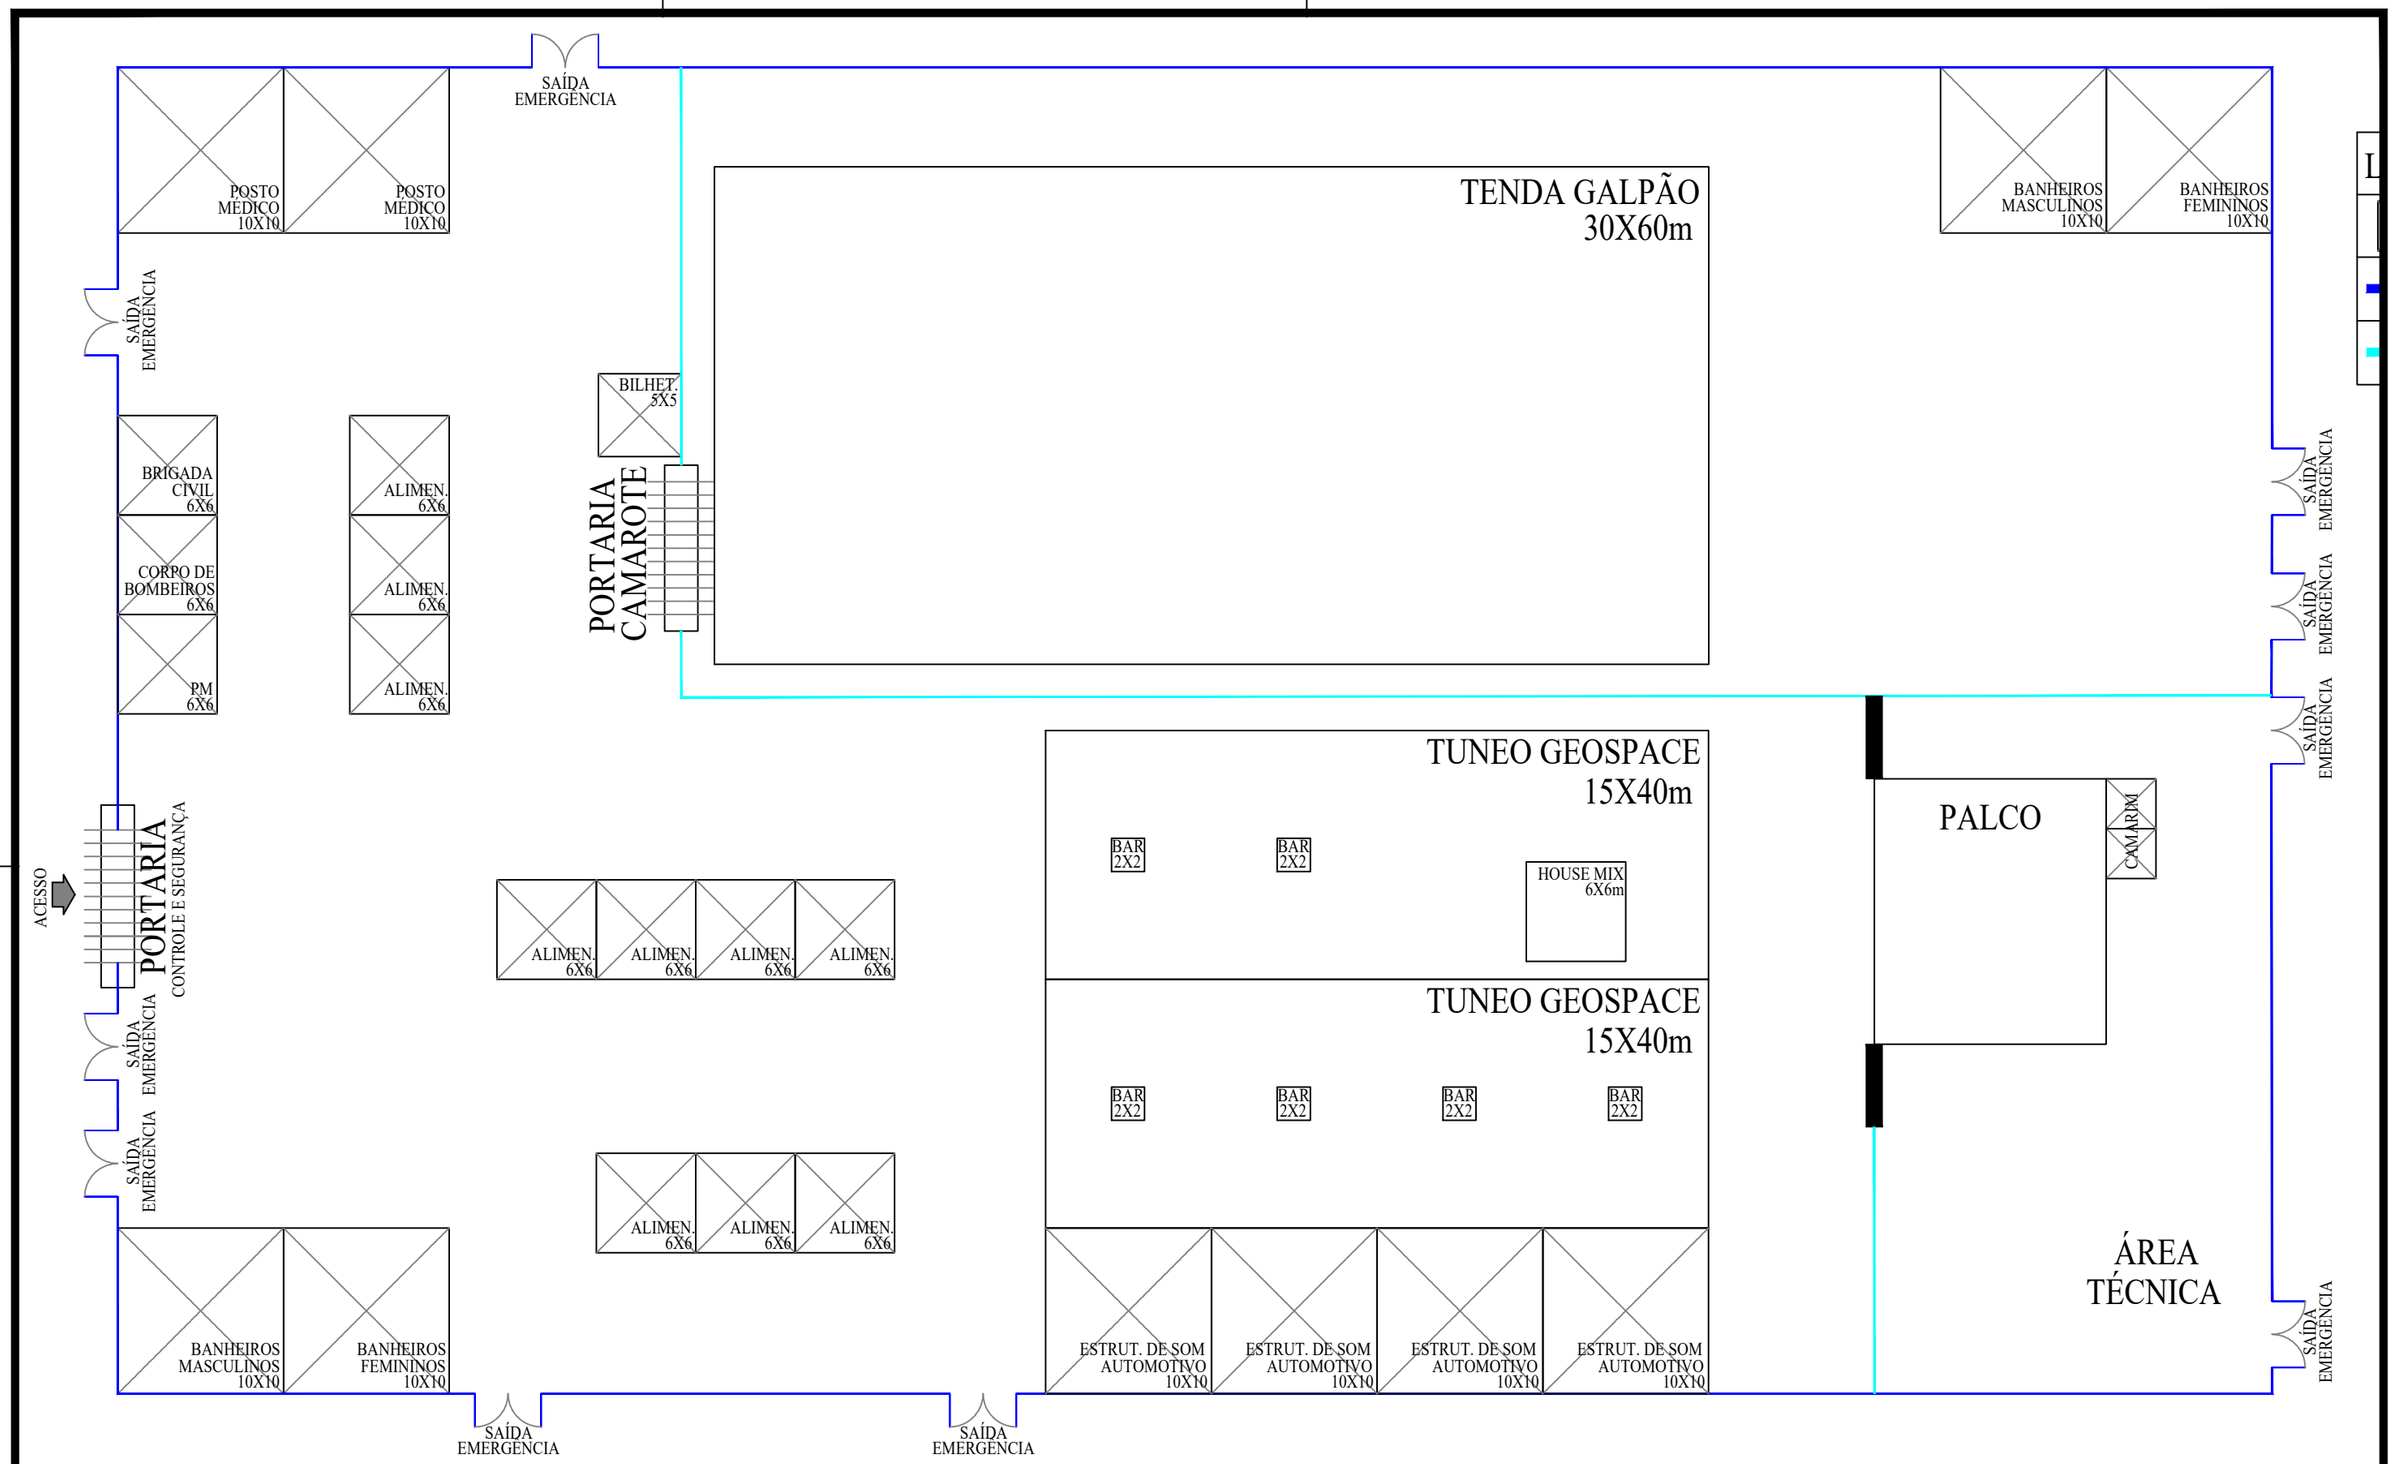

OBSERVAÇÕES:
AS SAÍDAS DE EMERGÊNCIAS E DEMAIS ESTRTURAS PODEM SER ALTERADAS PARA APROVAÇÃO JUNTO AO CORPO DE BOMBEIROS
A ESTRUTURA DO CAMARÓTE É UMA SUGESTÃO COM INFRAESTRUTURA MÍNIMA. A RESPONSÁVEL PODERÁ FAZER ALTERAÇÕES.

LEGENDA
- TENDA PIRAMIDAL
- FECHAMENTO ALTO
- GRADIL / GUARDA CORPO

PROCESSO: --	ART: EM ELABORAÇÃO	TITULO: LAYOUT ESTRUT. PROVISÓRIA, CARNAVAL 2025 - NOITE	DATA: 22/01/2024
AUTOR: ENG. CIVIL HUGO ANTUNES CAMPOS CREA 21.549/D-GO		PROPRIETÁRIO: MUNICÍPIO DE ANICUNS-GO	ESCALA: INDICADA
		ENDEREÇO: ESPAÇO DE EVENTOS DO LAGO DO SOL, ANICUNS-GO	FOLHA: 01/01 - R00

PREFEITURA MUNICIPAL DE ANICUNS
DESENVOLVIMENTO PARA TODOS
ADM 2021- 2024
(62) 99240-3832