




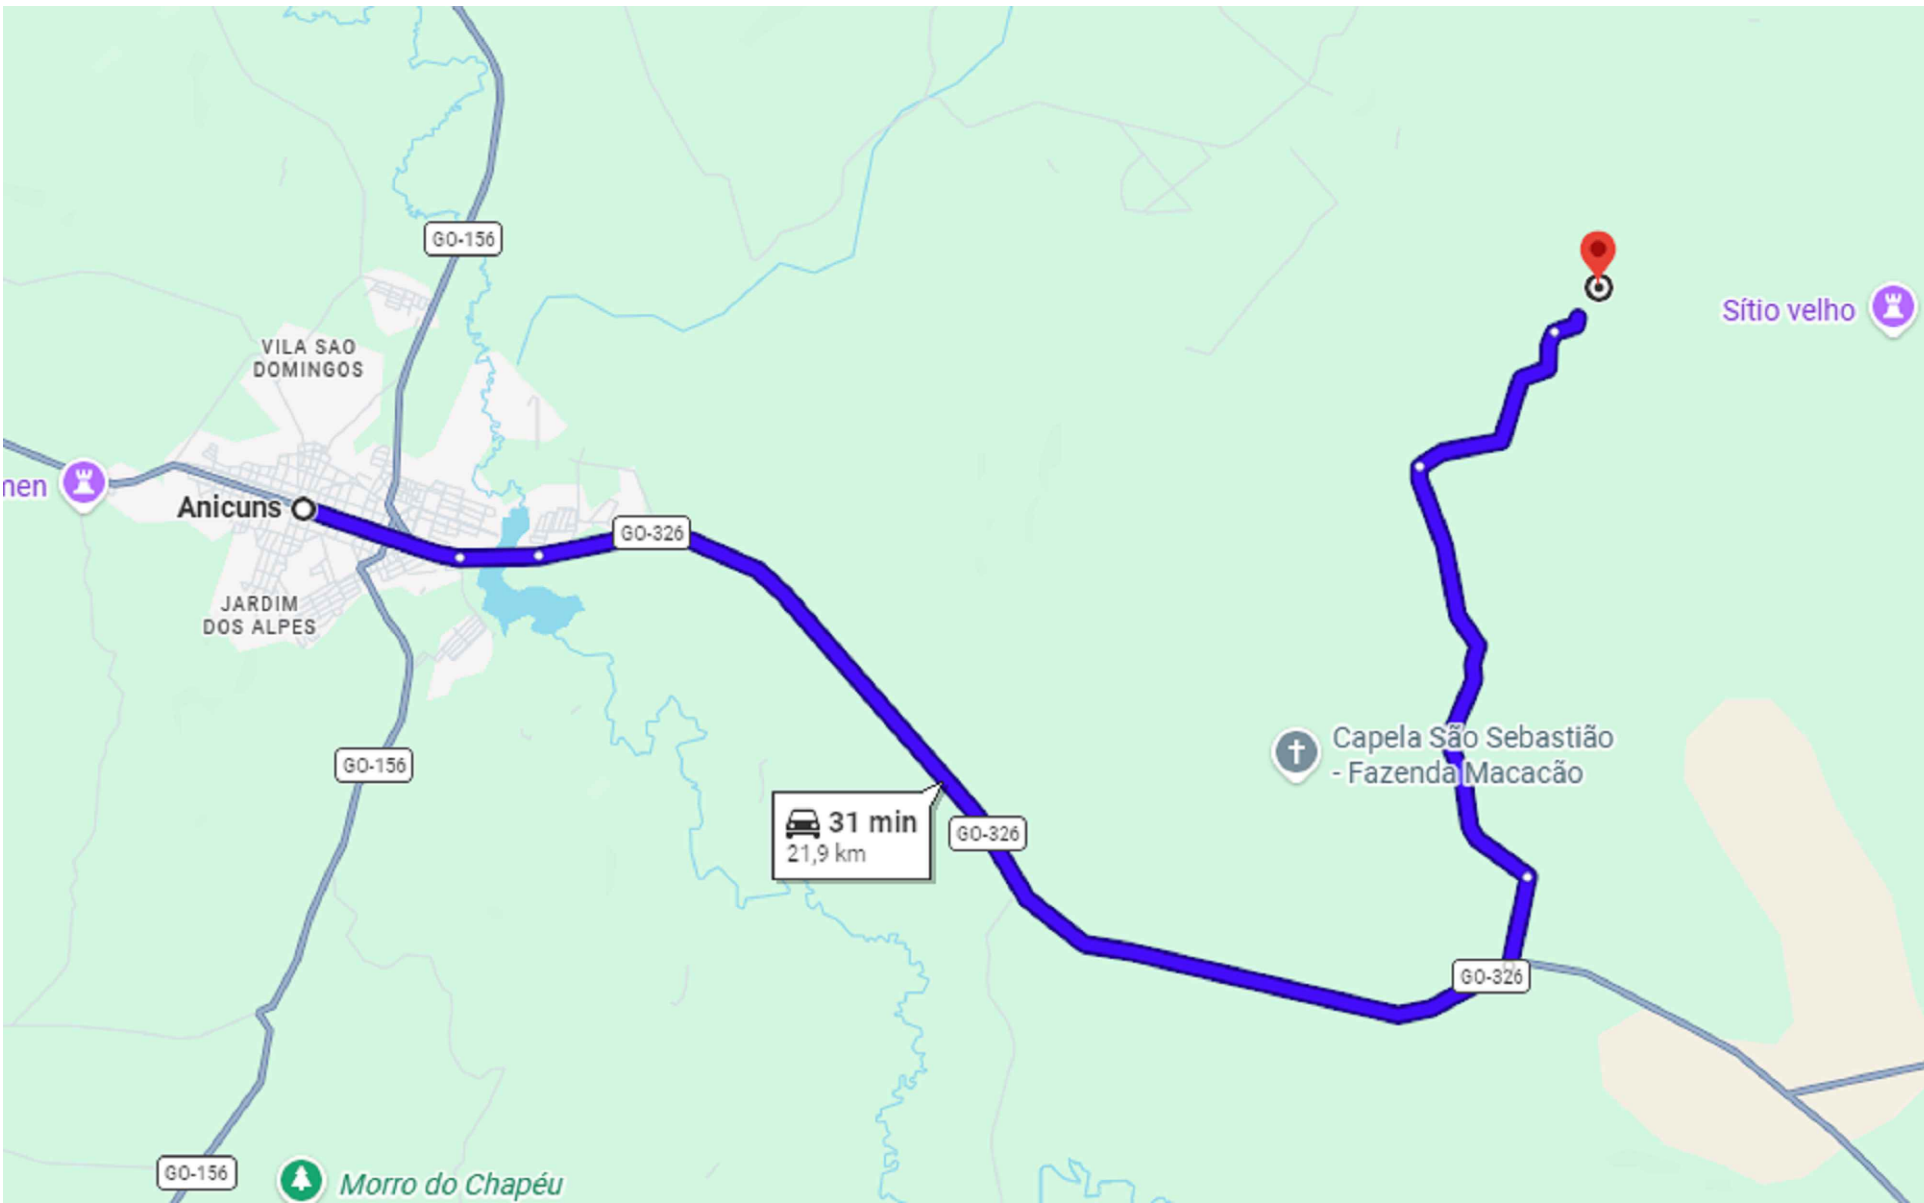


MATA-BURRO 01:
Local: Morã Medonha
Coordenado: 16°26'28.3"S 49°50'32.4"W

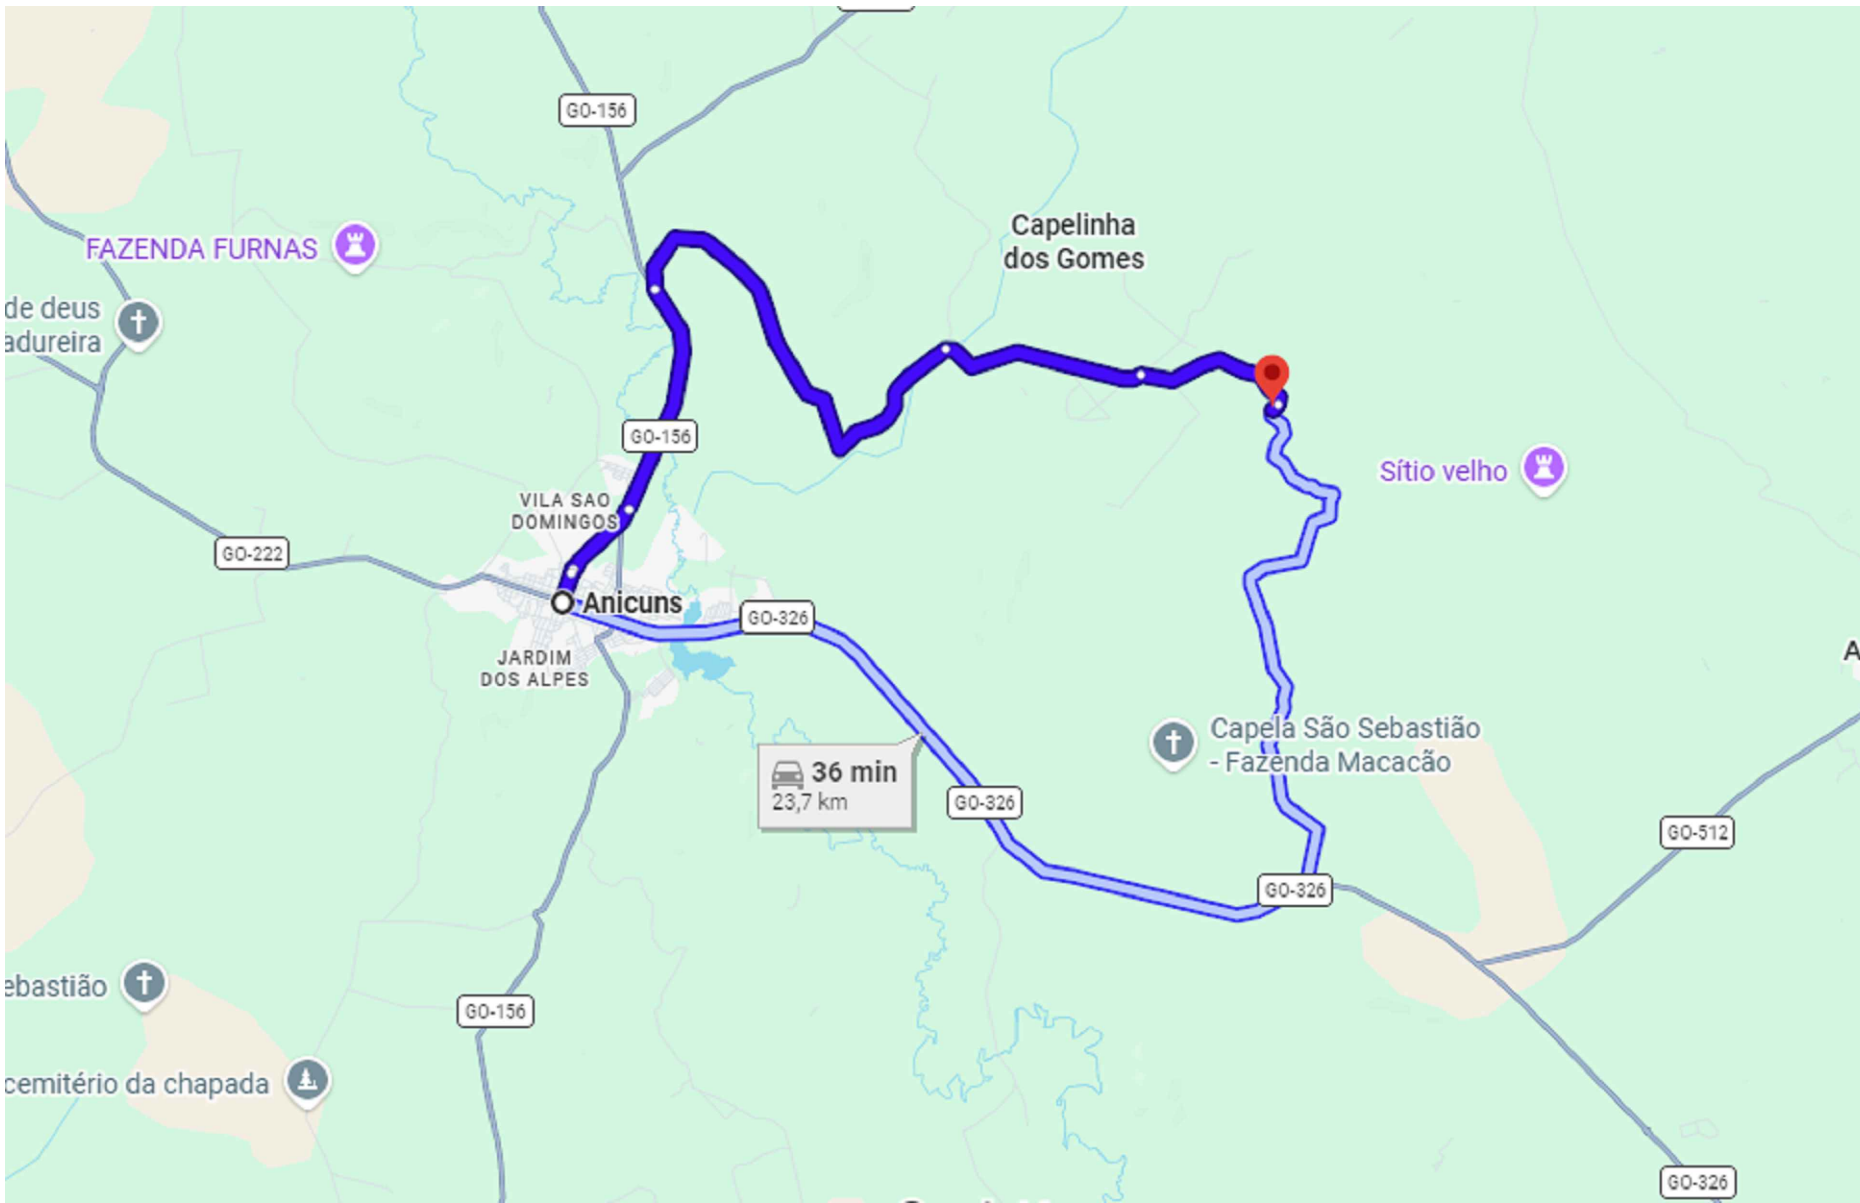




MATA-BURRO 02:
Local: Luzima
Coordenado: 16°26'01.0"S 49°51'19.4"W

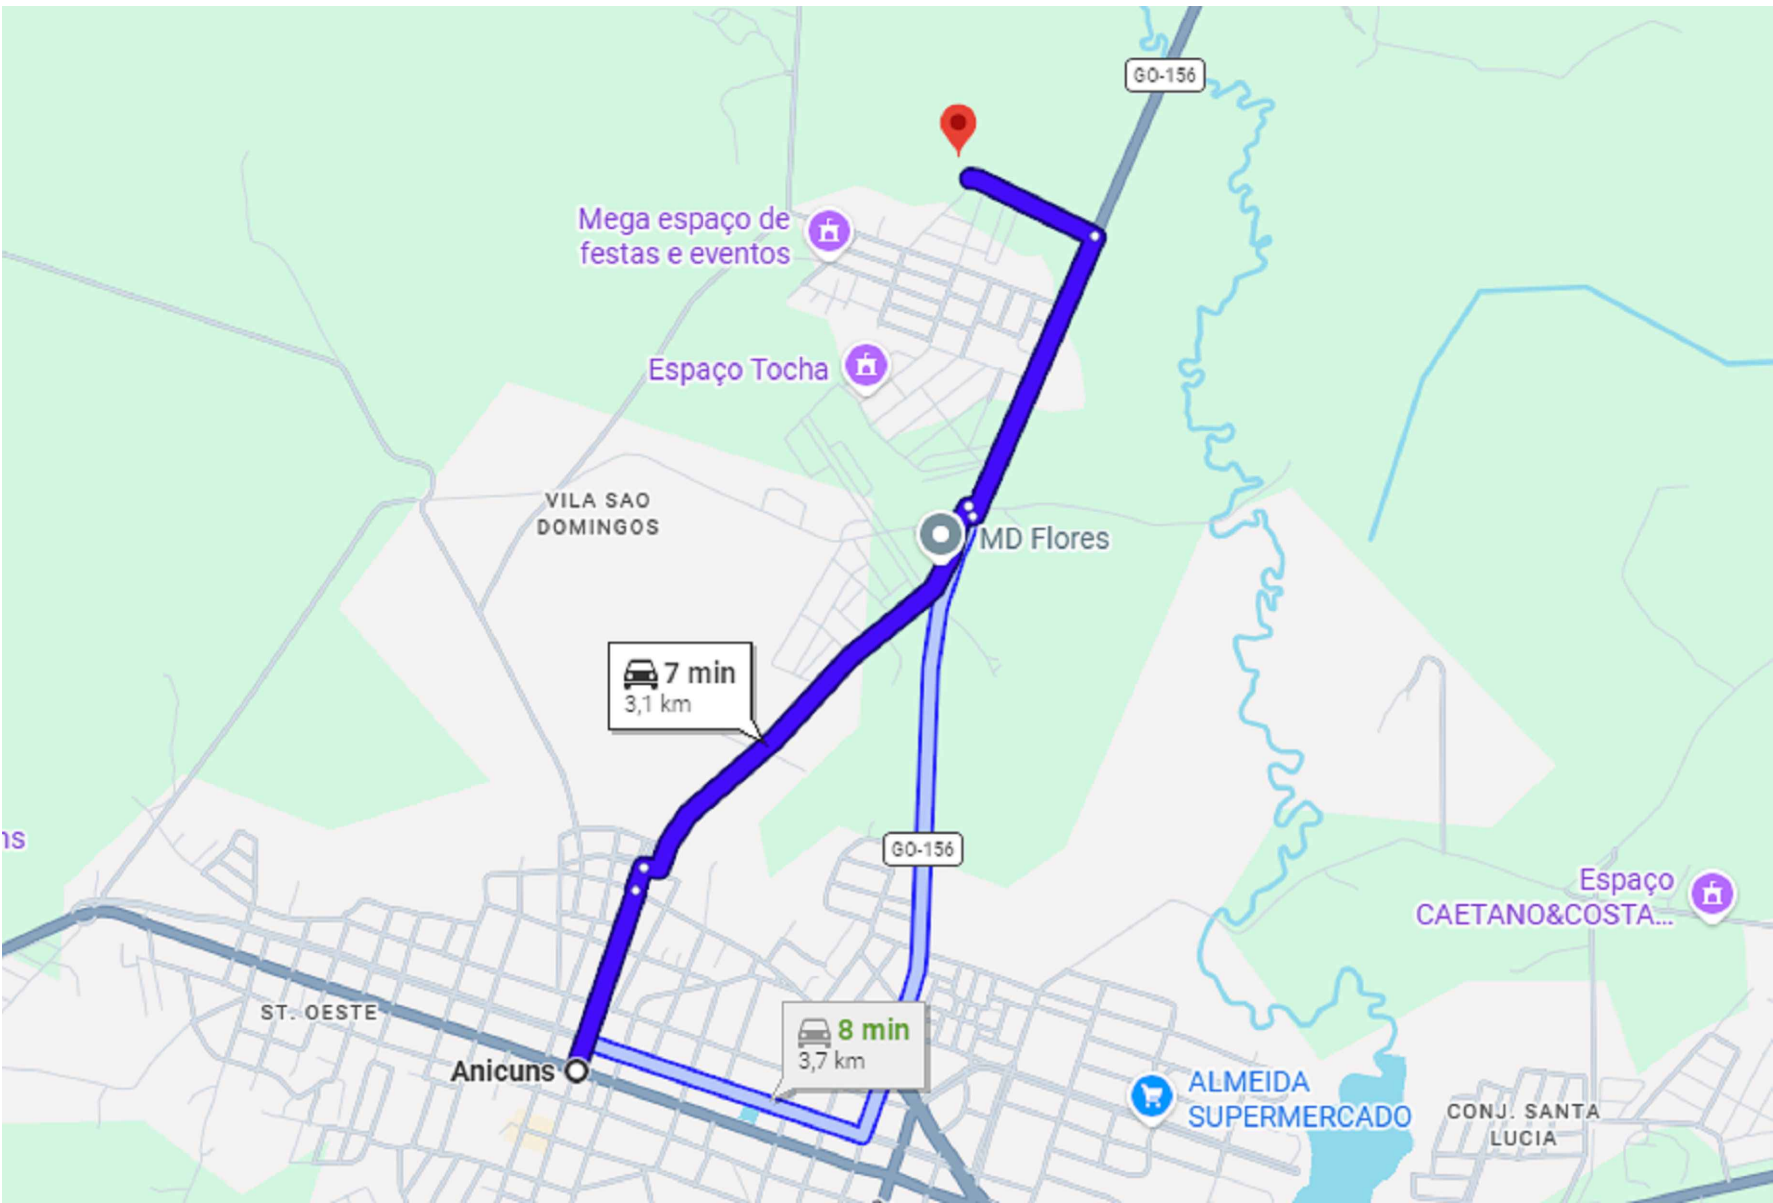

MATA-BURRO 03:
Local: Lócio
Coordenado: 16°26'21.9"S 49°50'07.3"W

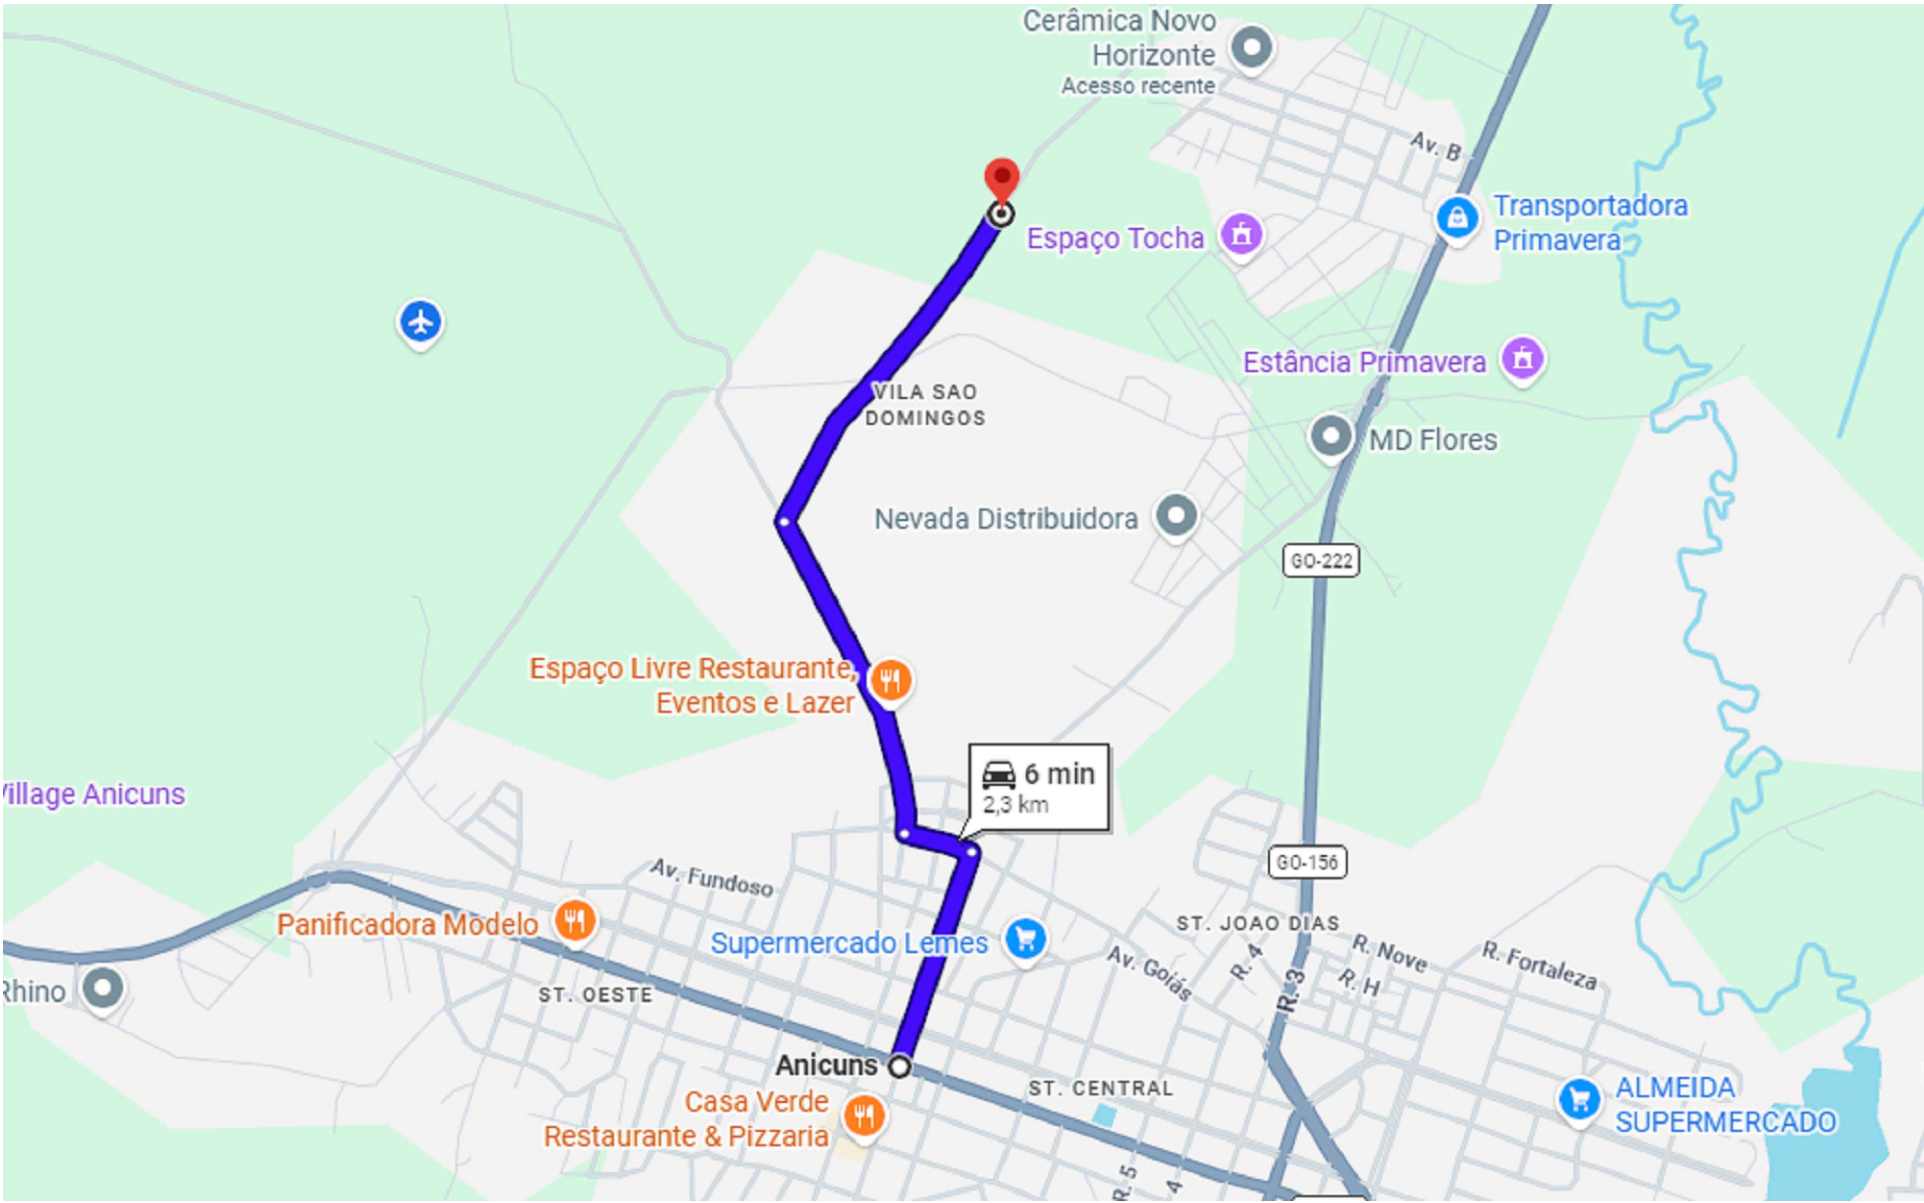

MATA-BURRO 04:
Local: Em frente ao Rancho Tatiand
Coordenado: 16°26'28.3"S 49°50'33.9"W

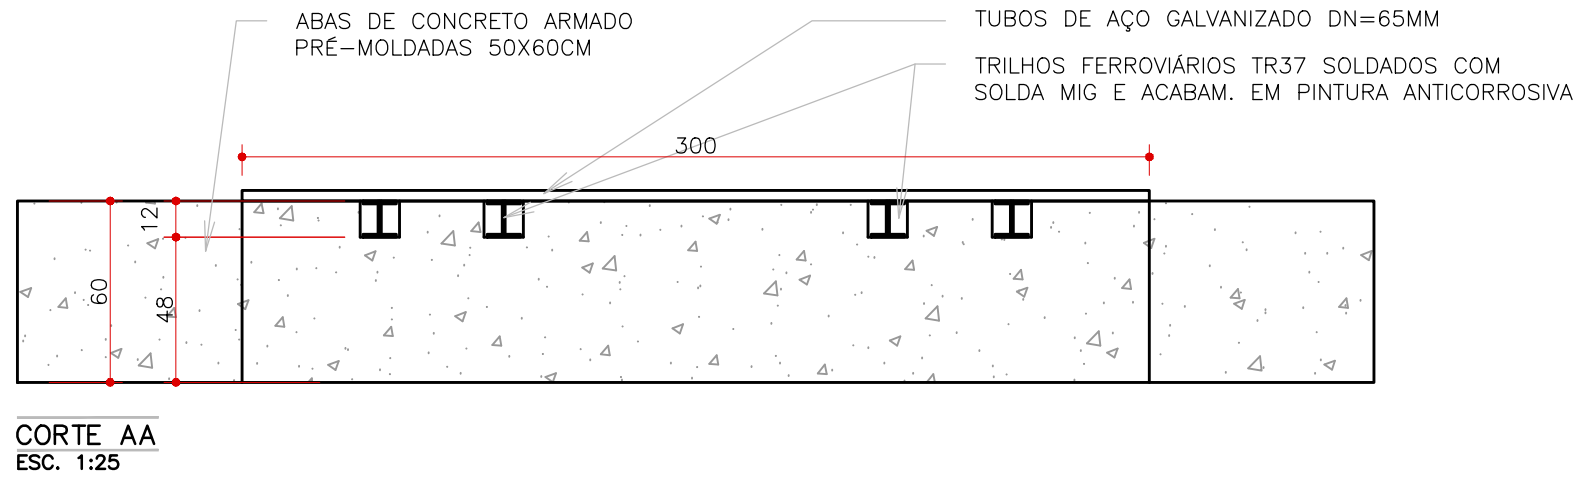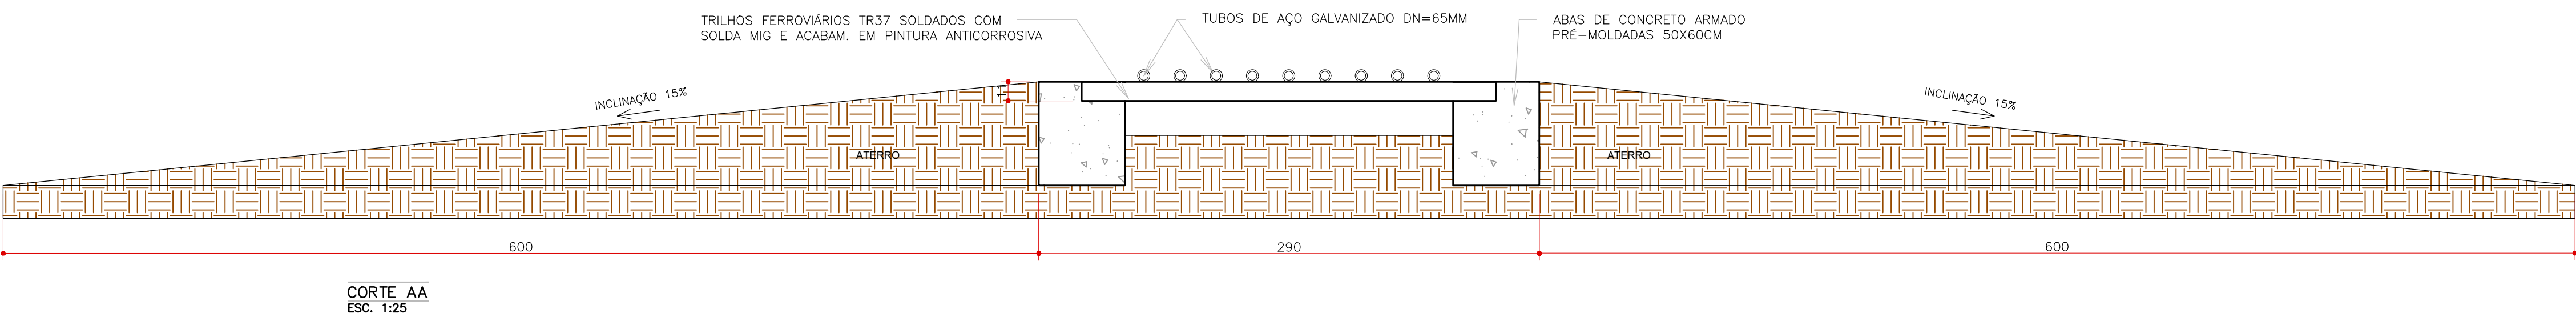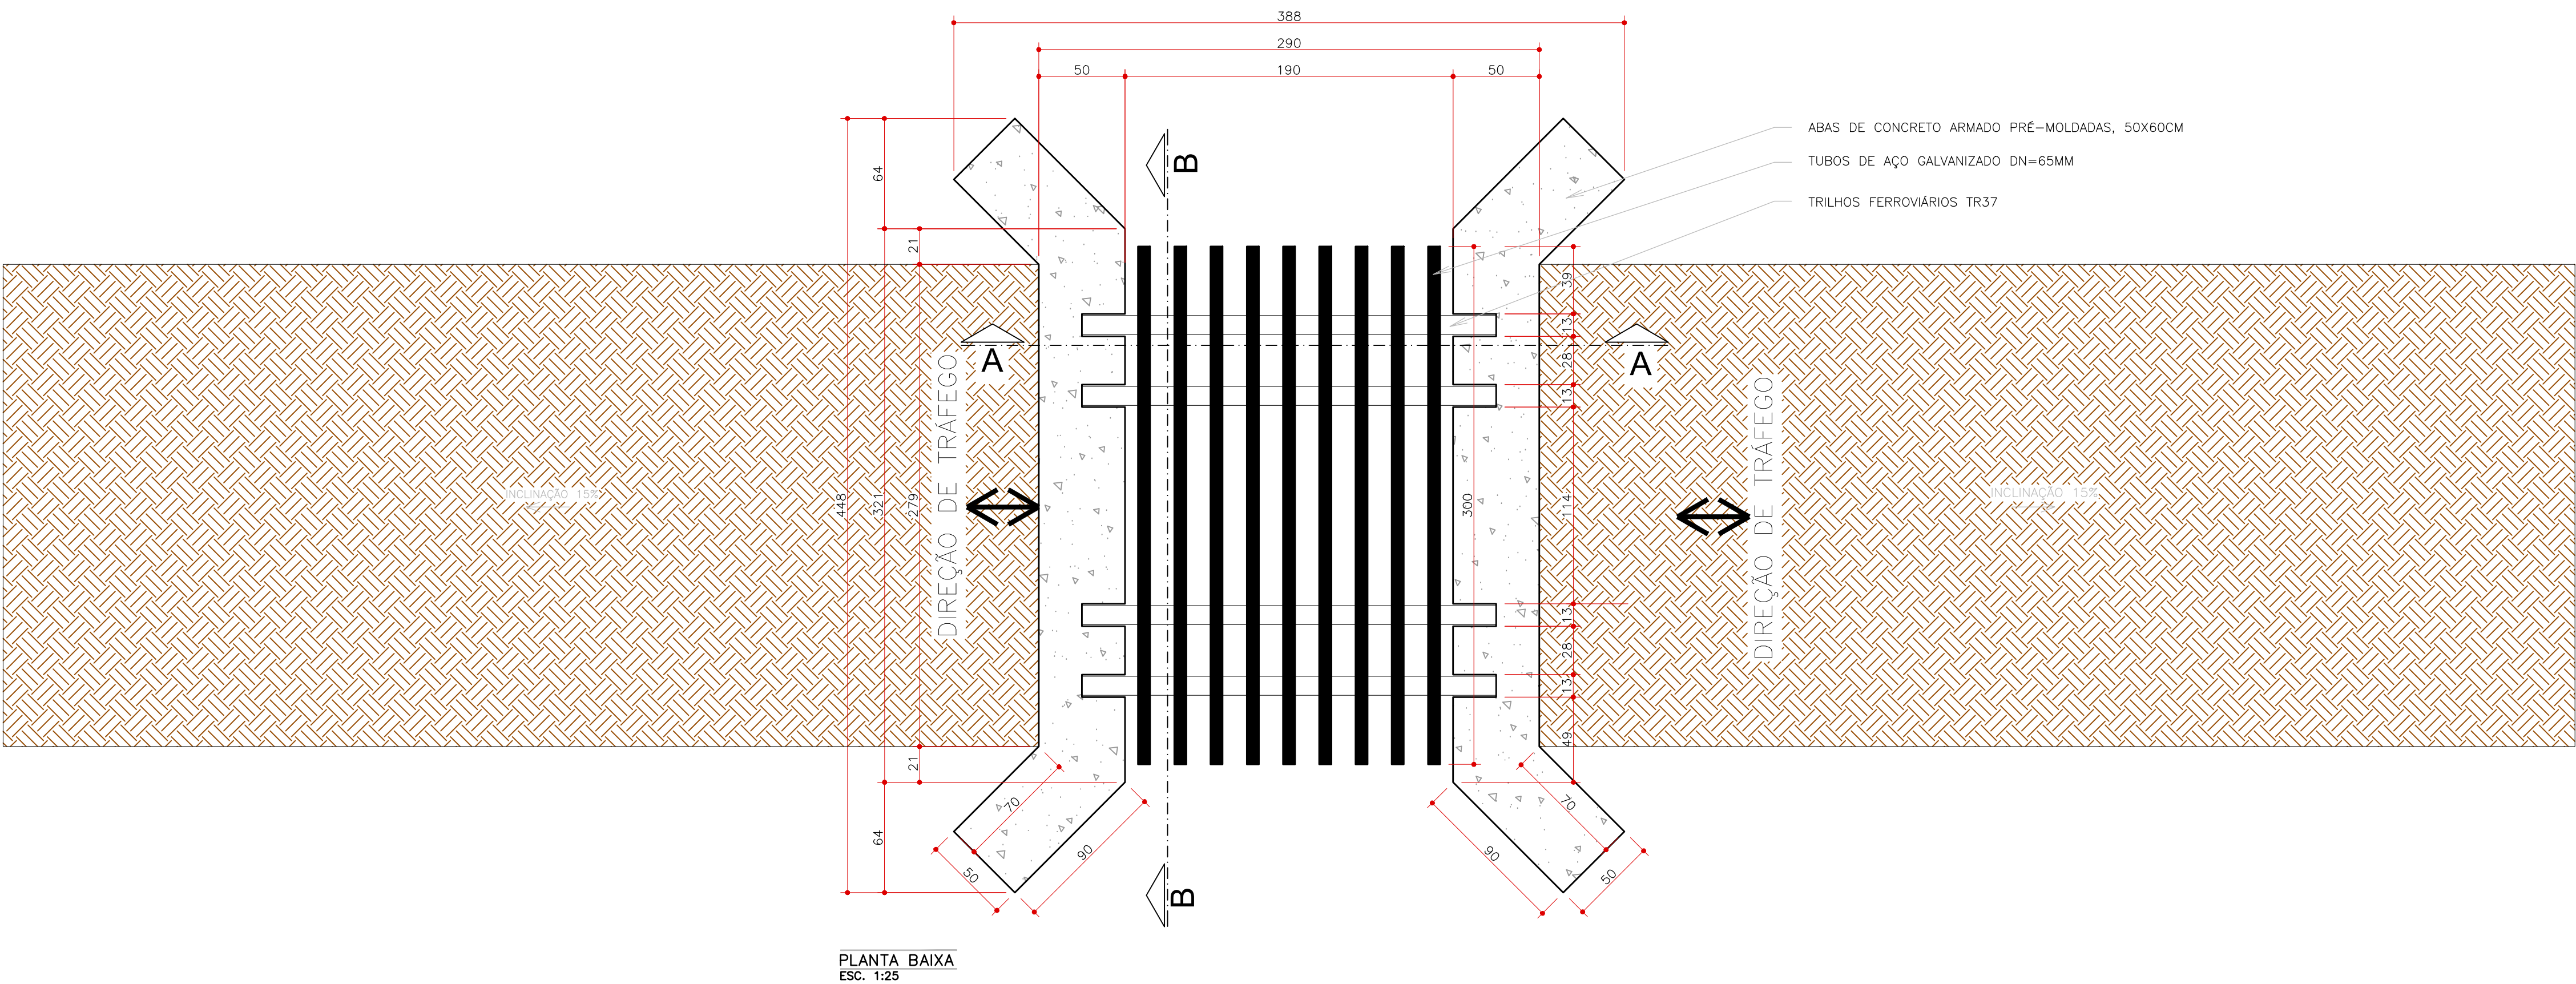

- VOTAS:
- As alas de concreto deverão ser pré-moldadas;
 - Os matrizes deverão ser fabricados em dois módulos, com 04 vigas de trilha ferroviária TR-37 e travessas de tubo de aço galvanizado DN 65 MM;
 - Deverão ser soldados com solda MIG;
 - Aplicar pintura anticorrosiva em todos as estruturas metálicas;
 - Acoplados em bases de apoio de concreto armado pré-fabricado de dimensões 3,00m de comprimento x 1,80 de largura;

APROVAÇÃO:

REVISÃO DATA MODIFICAÇÃO

01		
02		
03		
04		

PREFEITURA DE ANICUNS
TRABALHO QUE TRANSFORMA

ARQUITETURA

CLIENTE: PREFEITURA MUNICIPAL DE ANICUNS

OBRA: CONSTRUÇÃO DE MATA-BURROS (PRÉ-FABRICADOS)

ENDEREÇO: VÁRIAS LOCALIZAÇÕES ANICUNS - GO

REFERENTE: PLANTA BAIXA CORTES E DETALHES NOTA LOCALIZAÇÕES

ÁREAS: ÁREA DO MATA-BURRO: 17,17 m²
ÁREA TOTAL: 68,68 m²

A.R.T. Prancha N°

ENG. BRUNO GODOI DE CARVALHO
CREA: 10198476/D-GO

PREFEITURA MUNICIPAL DE ANICUNS
CNPJ: 02.262.368/0001-03

Desenho	Revisão	Tamanho	Escala(s)	Unidade(s)	Data	Assinatura
Arquiteto	01	A4	1:25	LOCALIZACAO	16/06/2025	

Os direitos autorais deste projeto pertencem aos engenheiros acima citados.
É proibida a sua reprodução, modificação e/ou alteração conforme LEI 5.968 ART. 25

1/1