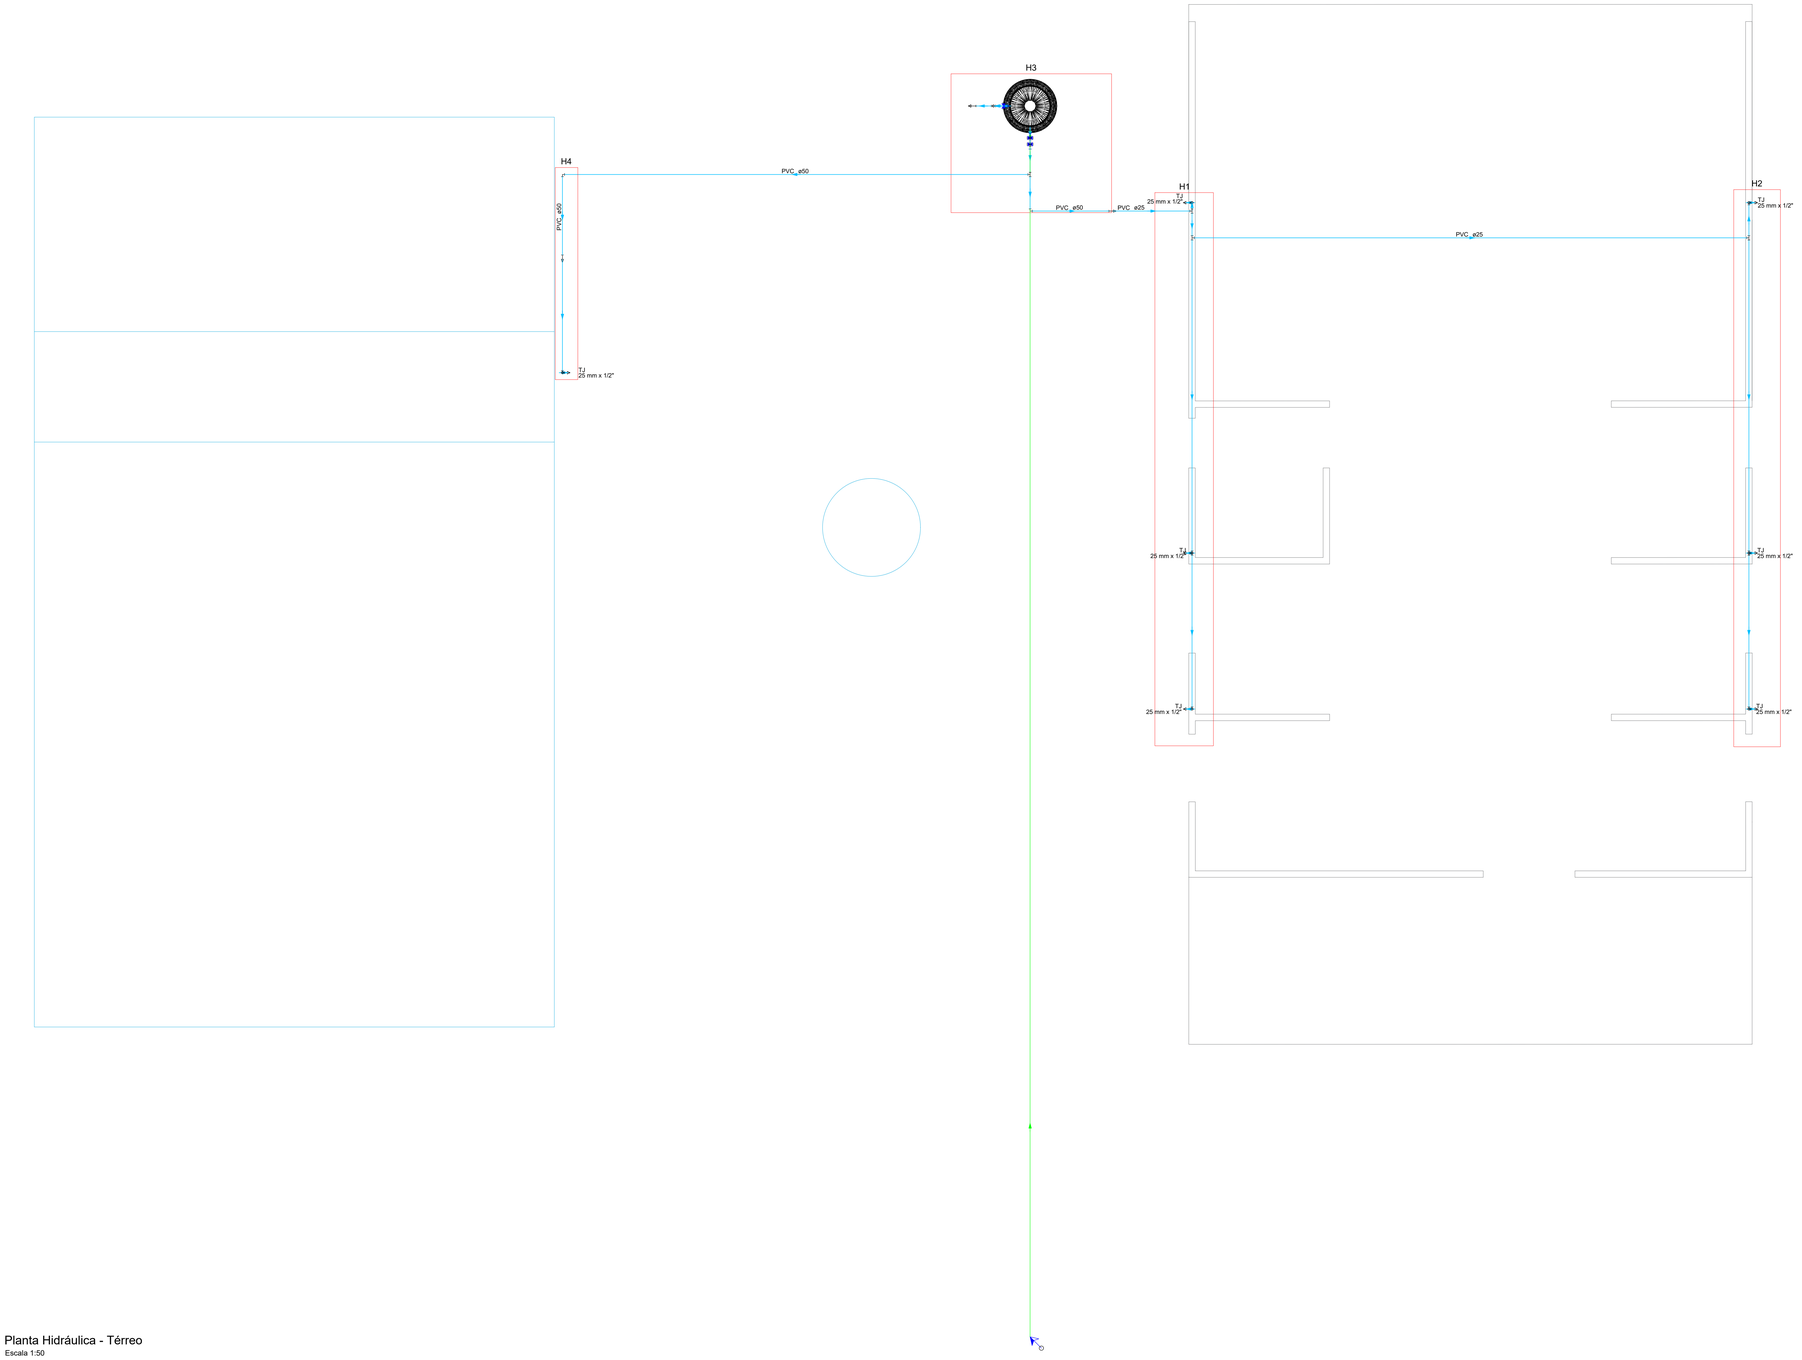


Planta Hidráulica - Térreo
Escala 1:50

Legenda de condutos - Pavimento
Água fria
Alimentação

Legenda das indicações - Pavimento
TJ Torneira de Jardim com joelho 90° - 25 mm x 1/2"

Legenda - Pavimento
Alimentador Predial
Registro de gaveta c/canopla cromada c/PVC soldável

Lista de materiais - Pavimento		
Alimentação		
Metais		
Registro de gaveta c/ canopla cromada 3/4"		1 pç
PVC rígido soldável		
Adapt sold c/ flange fixo p cx. d´água 25 mm - 3/4"		1 pç
Adapt sold.curto c/bolsa-rosca p registro 25 mm - 3/4"		5 pç
Joelho 90° soldável 25 mm		2 pç
Torneira de bóia 3/4"		1 pç
Tubos 25 mm		50.74 m
Água fria		
Aparelho		
Torneira de Jardim 25 mm x 1/2"		7 pç
Metais		
Registro de gaveta c/ canopla cromada 1.1/2"		1 pç
1.1/4"		1 pç
PVC rígido soldável		
Adapt sold c/ flange fixo p cx. d´água 40 mm - 1.1/4"		2 pç
50 mm - 1.1/2"		1 pç
Adapt sold.curto c/bolsa-rosca p registro 40 mm - 1.1/4"		2 pç
50 mm - 1.1/2"		2 pç
Bucha de redução sold. longa 50 mm - 25 mm		2 pç
Curva 90 soldável 25 mm		5 pç
Joelho 90° soldável 25 mm		7 pç
40 mm		1 pç
50 mm		4 pç
Luva soldável 50 mm		2 pç
Tubos 25 mm		45.82 m
40 mm		1.38 m
50 mm		21.17 m
Tê 90 soldável 25 mm		5 pç
40 mm		2 pç
PVC soldável azul c/ bucha latão		
Joelho de redução 90° soldável com bucha de latão 25 mm- 1/2"		7 pç
Reservatório cilíndrico		
Polietileno 500 L		1 pç

N OTA:

A localização do poço artesiano destinado ao abastecimento da edificação será definida ***in loco***, uma vez que sua posição não se encontra previamente estabelecida no terreno no momento da elaboração deste projeto.

Para fins de dimensionamento hidráulico e previsão de materiais, foi adotado neste projeto um percurso estimado de 45 m de tubulação para a rede de alimentação entre o poço artesiano e o ponto de entrada da instalação predial de água.

O traçado definitivo da tubulação, bem como a posição final do poço, deverão ser ajustados em campo conforme as condições reais do local, observando-se os critérios técnicos de execução, perdas de carga admissíveis e eventuais adequações necessárias durante a implantação do sistema.

APROVAÇÃO:

JBC ENGENHARIA E ASSESSORIA
jbc.engenhariaeassessoria@gmail.com

REVISÃO	DATA	MODIFICAÇÃO
01		
02		
03		
04		

PREFEITURA DE ANICUNS
TRABALHO QUE TRANSFORMA!
GESTÃO 2025/2028

HIDROSSANITÁRIO

CLIENTE
PREFEITURA MUNICIPAL DE ANICUNS

OBRA
CONSTRUÇÃO DA ESTAÇÃO DE TRANSBORDO E COLETA SELETIVA

ENDEREÇO
RUA AEROPORTO, ZONA RURAL
ANICUNS-GO

REFERENTE
PLANTA HIDRÁULICA - TÉRREO
LISTA DE MATERIAIS, LEGENDAS E NOTAS


ÁREAS
ÁREA CONSTRUÍDA DA COLETA SELETIVA: 312 M²
ÁREA CONSTRUÍDA DA ESTAÇÃO DE TRANSBORDO: 252 M²
ÁREA TOTAL DO TERRENO: 85.602,40 M²

A.R.T.
BRUNO GODOI DE CARVALHO:03620482152
Assinado de forma digital por BRUNO GODOI DE CARVALHO:03620482152 Dados: 2026.07.01 14:14:04 -03'00'
ENG. BRUNO GODOI DE CARVALHO
CREA: 1015112099/D-GO
PREFEITURA MUNICIPAL DE ANICUNS
CNPJ: 02.262.368/0001-53


Prancha Nº
1/3

Desenho	Revisão	Tamanho	Escala(s)	Unidade(s)	Data	ART Nº
Hugo Pereira	05	A0	INDICADA	CENTÍMETROS	MARÇO/2026	


Os direitos autorais deste projeto pertencem aos engenheiros acima citados.
E proibida a sua reproducão, modificacao e/ou alteracao conforme LEI 5.968 ART.25

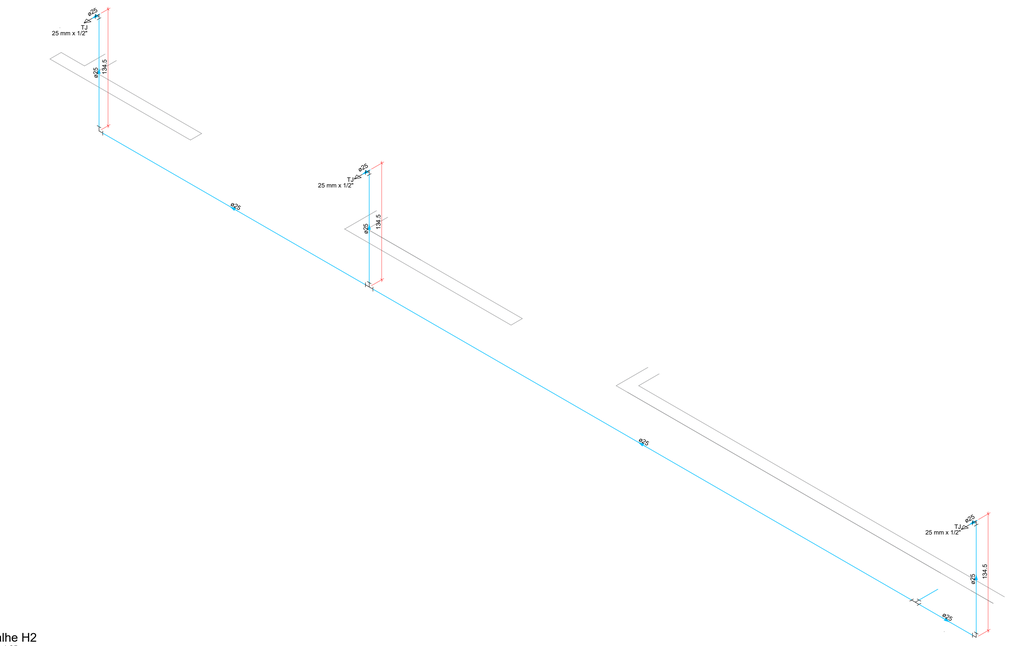


Detalhe H2
Escala 1:25

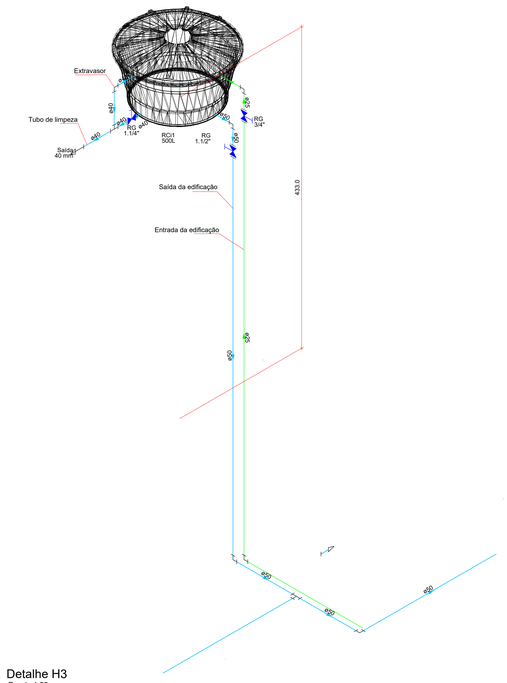

Detalhe H3
Escala 1:25

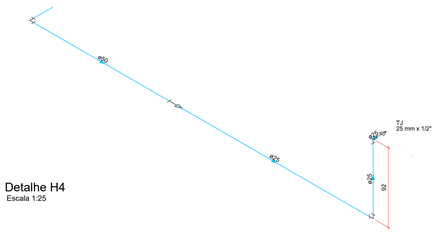

Detalhe H4
Escala 1:25

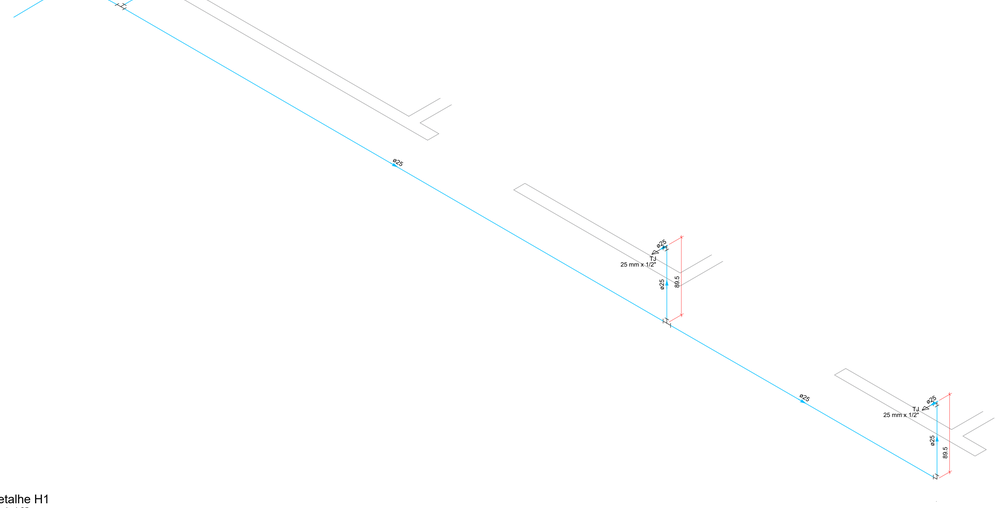

Detalhe H1
Escala 1:25

APROVAÇÃO:

JBC ENGENHARIA E ASSESSORIA
jbc.engenhariaeassessoria@gmail.com

REVISÃO	DATA	MODIFICAÇÃO
01		
02		
03		
04		

PREFEITURA DE ANICUNS
TRABALHO QUE TRANSFORMA!
GESTÃO 2025/2028

HIDROSSANITÁRIO

CLIENTE
PREFEITURA MUNICIPAL DE ANICUNS

OBRA
CONSTRUÇÃO DA ESTAÇÃO DE TRANSBORDO E COLETA SELETIVA

ENDEREÇO
RUA AEROPORTO, ZONA RURAL
ANICUNS-GO

REFERENTE
DETALHAMENTOS HIDRÁULICOS


ÁREAS
ÁREA CONSTRUÍDA DA COLETA SELETIVA: 312 M²
ÁREA CONSTRUÍDA DA ESTAÇÃO DE TRANSBORDO: 252 M²
ÁREA TOTAL DO TERRENO: 85.602,40 M²

A.R.T.
BRUNO GODOI DE CARVALHO:03620482152
Assinado de forma digital por BRUNO GODOI DE CARVALHO:03620482152
Dados: 2026.07.01 14:14:32 -03'00'
ENG. BRUNO GODOI DE CARVALHO
CREA: 101011209/D-GO
PREFEITURA MUNICIPAL DE ANICUNS
CNPJ: 02.262.368/0001-53

Prancha Nº
2/3

Desenho	Revisão	Tamanho	Escala(s)	Unidade(s)	Data	ART Nº
Hugo Passos	00	A0	INDICADA	CENTÍMETROS	MARÇO/2026	

Os direitos autorais deste projeto pertencem aos engenheiros acima citados.
E proibida a sua reproducão, modificacao e/ou alteracao conforme LEI 5.968 ART.25

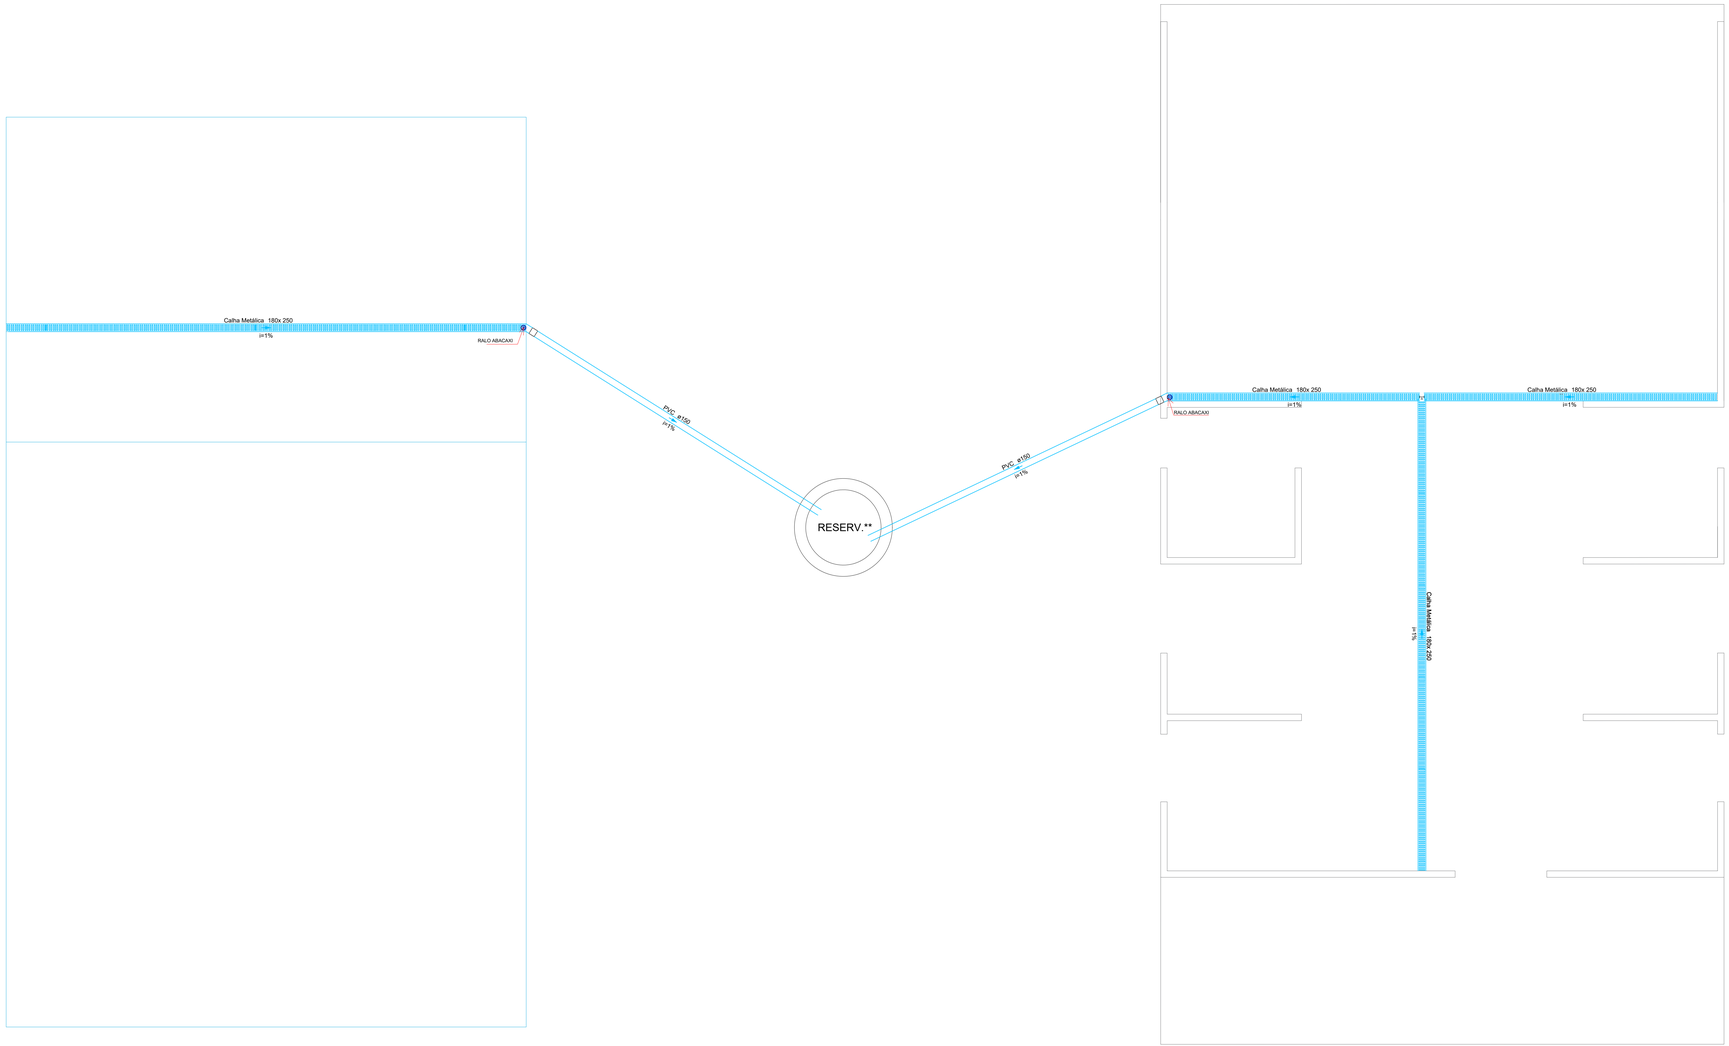

Planta Sanitário - Térreo
Escala 1:50

** RESERVATÓRIO INFERIOR PARA RESÍDUO - 5000 L.

DETALHE DA CALHA DE PISO (GRELHA):
SEM ESCALA



Lista de materiais - Pavimento		
Pluvial		
	Calha metálica	
	Calha retangular 180 mm x 250 mm	35.64m
	PVC Acessórios	
	Ralo Abacaxi 150mm	2 pç
	PVC Esgoto	
	Tubo rígido c/ ponta lisa 150 mm - 6"	15.61 m

Legenda de condutos - Pavimento
Pluvial

N OTA:

Para fins de dimensionamento sanitário e previsão de materiais, foi adotado neste projeto um percurso estimado de 10 m de tubulação para a rede de água pluvial.

O traçado definitivo da tubulação, deve ser ajustado em campo conforme as condições reais do local, observando-se os critérios técnicos de execução, perdas de carga admissíveis e eventuais adequações necessárias durante a implantação do sistema.

APROVAÇÃO:

JBC ENGENHARIA E ASSESSORIA
jbc.engenhariaeassessoria@gmail.com

REVISÃO	DATA	MODIFICAÇÃO
01		
02		
03		
04		

PREFEITURA DE ANICUNS
TRABALHO QUE TRANSFORMA!
GESTÃO 2025/2028

HIDROSSANITÁRIO

CLIENTE
PREFEITURA MUNICIPAL DE ANICUNS

OBRA
CONSTRUÇÃO DA ESTAÇÃO DE TRANSBORDO E COLETA SELETIVA

ENDEREÇO
RUA AEROPORTO, ZONA RURAL
ANICUNS-GO

REFERENTE
PLANTA SANITÁRIO - TÉRREO
DETALHAMENTO: GRELHA
LISTA DE MATERIAIS, LEGENDAS E NOTAS

ÁREAS
ÁREA CONSTRUÍDA DA COLETA SELETIVA: 312 M²
ÁREA CONSTRUÍDA DA ESTAÇÃO DE TRANSBORDO: 252 M²
ÁREA TOTAL DO TERRENO: 85.602,40 M²

A.R.T.
BRUNO GODOI DE CARVALHO:03620482152
Assinado de forma digital por BRUNO GODOI DE CARVALHO:03620482152
Dados: 2026.07.01 14:15:03 -03'00'
ENG. BRUNO GODOI DE CARVALHO
CREA: 1010112056/D-GO
PREFEITURA MUNICIPAL DE ANICUNS
CNPJ: 02.262.368/0001-53

Prancha Nº
3/3

Desenho	Revisão	Tamanho	Escala(s)	Unidade(s)	Data	ART Nº
Hugo Passos	00	A0	INDICADA	CENTÍMETROS	MARÇO/2026	

Os direitos autorais deste projeto pertencem aos engenheiros acima citados.
E proibida a sua reproducão, modificacao e/ou alteracao conforme LEI 5.968 ART.25