

QUADRO DE ÁREAS	
ÁREA TOTAL DO BOSQUE	A=28.369,85m²
ÁREA CONST. COBERTURA METÁLICA	A=583,44m²

NOTAS:

1. CONFERIR MEDIDAS NO LOCAL;
2. CONSTRUÇÃO DE COBERTURA DE TELHAS METÁLICAS TRAPEZOIDAIS COM INCLINAÇÃO DE 15% EM ESTRUTURA METÁLICA E PILARES DE CONCRETO;
3. ALINHAR O CENTRO DA COBERTURA AO CENTRO DA ENTRADA DO BOSQUE;
4. PINTURA ACRÍLICA COM FUNDO SELADOR NOS PILARES E ZARCÃO E ESMALTE SINTÉTICO NA ESTRUTURA METÁLICA;

APROVAÇÃO:

JBC ENGENHARIA E ASSESSORIA

jbc.engenharia.assessoria@gmail.com

REVISÃO	DATA	MODIFICAÇÃO
01	DTR1	MOD1
02	DTR2	MOD2
03	DTR3	MOD3
04	DTR4	MOD04

PREFEITURA DE ANICUNS
TRABALHO QUE TRANSFORMA!
GESTÃO 2025/2028

ARQUITETURA

CLIENTE
PREFEITURA MUNICIPAL DE ANICUNS

OBRA
COBERTURA METÁLICA DO BOSQUE MUNICIPAL

ENDEREÇO
LAT 16°27'47.05"S / LONG 49°57'1.88"O
RUA SÃO PAULO ESQ COM AV. GOIÂNIA, ST. LESTE

REFERENTE
PLANTA EXISTENTE

ÁREAS
ÁREA TOTAL EXISTENTE: 28.369,85M²
ÁREA CONST. COBERT. MET.: 583,44M²

A.R.T.

BRUNO GODOI DE CARVALHO:03620482152
Assinado de forma digital por BRUNO GODOI DE CARVALHO:03620482152
Dados: 2026.04.02 14:36:17 -03'00'


ENG. CIVIL BRUNO GODOI DE CARVALHO
CREA: 1015854796/D-GO

PREFEITURA MUNICIPAL DE ANICUNS
02.262.368/0001-53

Prancha N°
1/4

Desenho	Revisão	Tamanho	Escala(s)	Unidade(s)	Data	ART N°
Arq° Martha Franzina		FOLHA			MARÇO/2026	0

Os direitos autorais deste projeto pertencem aos engenheiros acima citados.
E proibida a sua reproducão, modificacao e/ou alteracao conforme LEI 5.968 ART.25

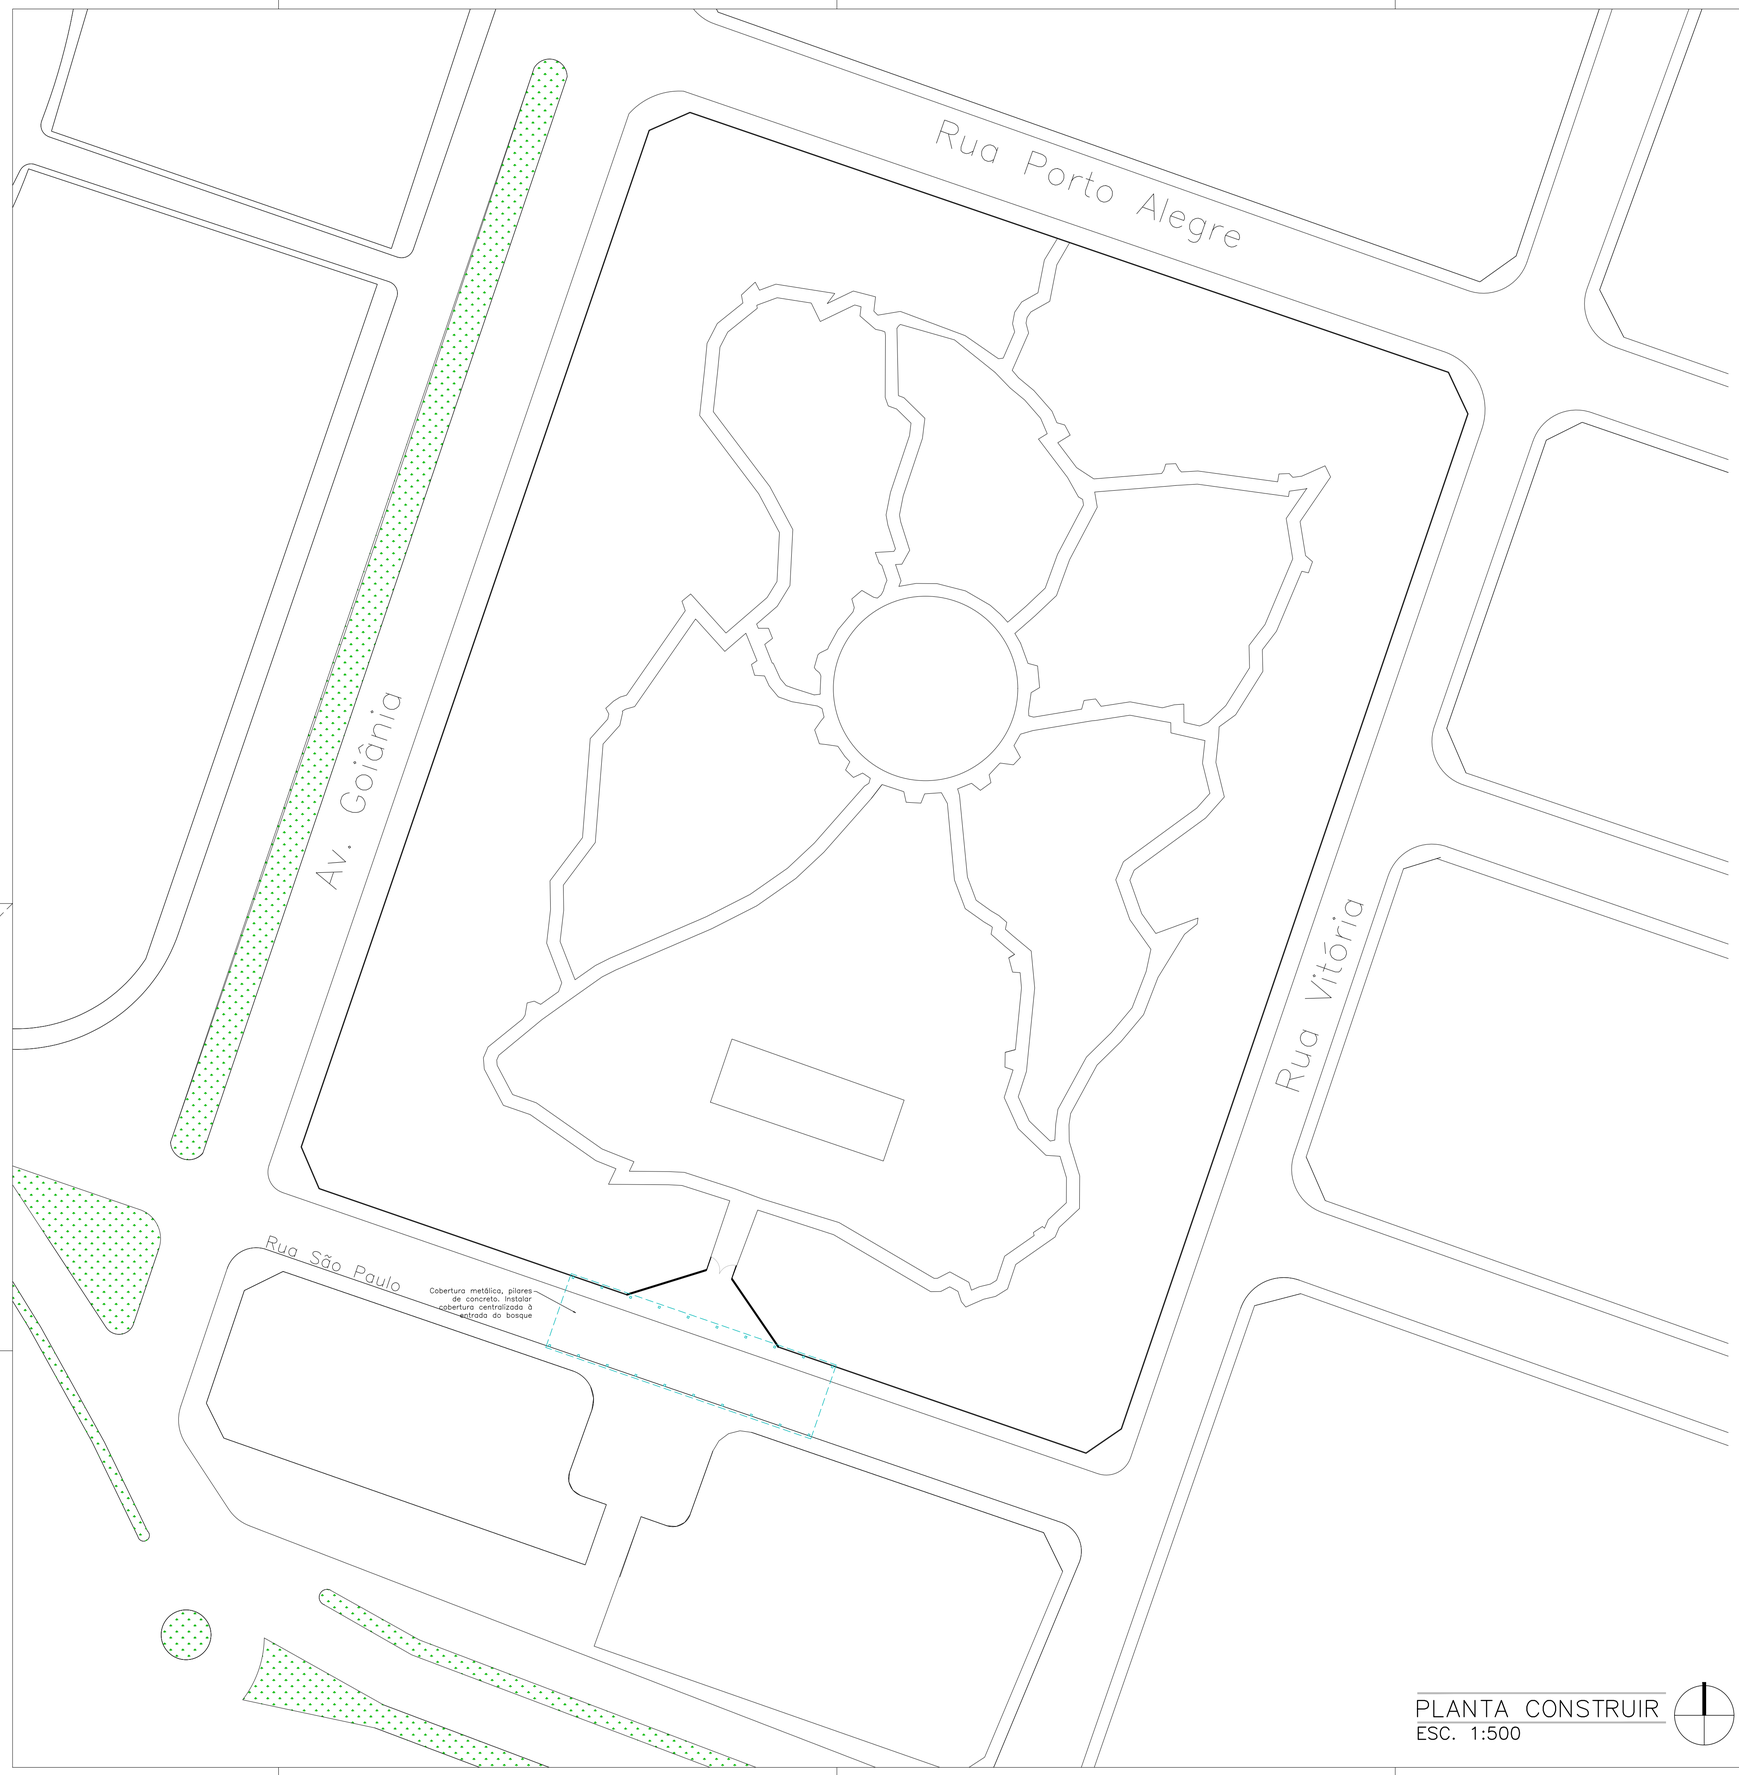

PLANTA CONSTRUIR
ESC. 1:500

NOTAS:

1. CONFERIR MEDIDAS NO LOCAL;
2. CONSTRUÇÃO DE COBERTURA DE TELHAS METÁLICAS TRAPEZOIDAIS COM INCLINAÇÃO DE 15% EM ESTRUTURA METÁLICA E PILARES DE CONCRETO;
3. ALINHAR O CENTRO DA COBERTURA AO CENTRO DA ENTRADA DO BOSQUE;
4. PINTURA ACRÍLICA COM FUNDO SELADOR NOS PILARES E ZARCÃO E ESMALTE SINTÉTICO NA ESTRUTURA METÁLICA;

LEGENDA
CONSTRUIR
DEMOLIR

APROVAÇÃO:

JBC ENGENHARIA E ASSESSORIA
jbc.engenharia.assessoria@gmail.com

REVISÃO	DATA	MODIFICAÇÃO
01	DTR1	MOD1
02	DTR2	MOD2
03	DTR3	MOD3
04	DTR4	MOD04

PREFEITURA DE ANICUNS
TRABALHO QUE TRANSFORMA!
GESTÃO 2025/2028

ARQUITETURA

CLIENTE
PREFEITURA MUNICIPAL DE ANICUNS

OBRA
COBERTURA METÁLICA DO BOSQUE MUNICIPAL

ENDEREÇO
LAT 16°27'47.05"S / LONG 49°57'1.88"O
RUA SÃO PAULO ESQ COM AV. GOIÂNIA, ST. LESTE

REFERENTE
PLANTA CONSTRUIR

ÁREAS
ÁREA TOTAL EXISTENTE: 28.369,85M²
ÁREA CONST. COBERT. MET.: 583,44M²

A.R.T.

BRUNO GODOI DE CARVALHO:03620482152
Assinado de forma digital por BRUNO GODOI DE CARVALHO:03620482152
Dados: 2026.04.02 14:35:58 -03'00'


ENG. CIVIL BRUNO GODOI DE CARVALHO
CREA: 1015854796/D-GO

PREFEITURA MUNICIPAL DE ANICUNS
02.262.368/0001-53

Prancha N°
2/4

Desenho	Revisão	Tamanho	Escala(s)	Unidade(s)	Data	ART N°
Arq° Martha Franzina		FOLHA			MARÇO/2026	0

Os direitos autorais deste projeto pertencem aos engenheiros acima citados.
E proibida a sua reproducão, modificacao e/ou alteracao conforme LEI 5.968 ART.25

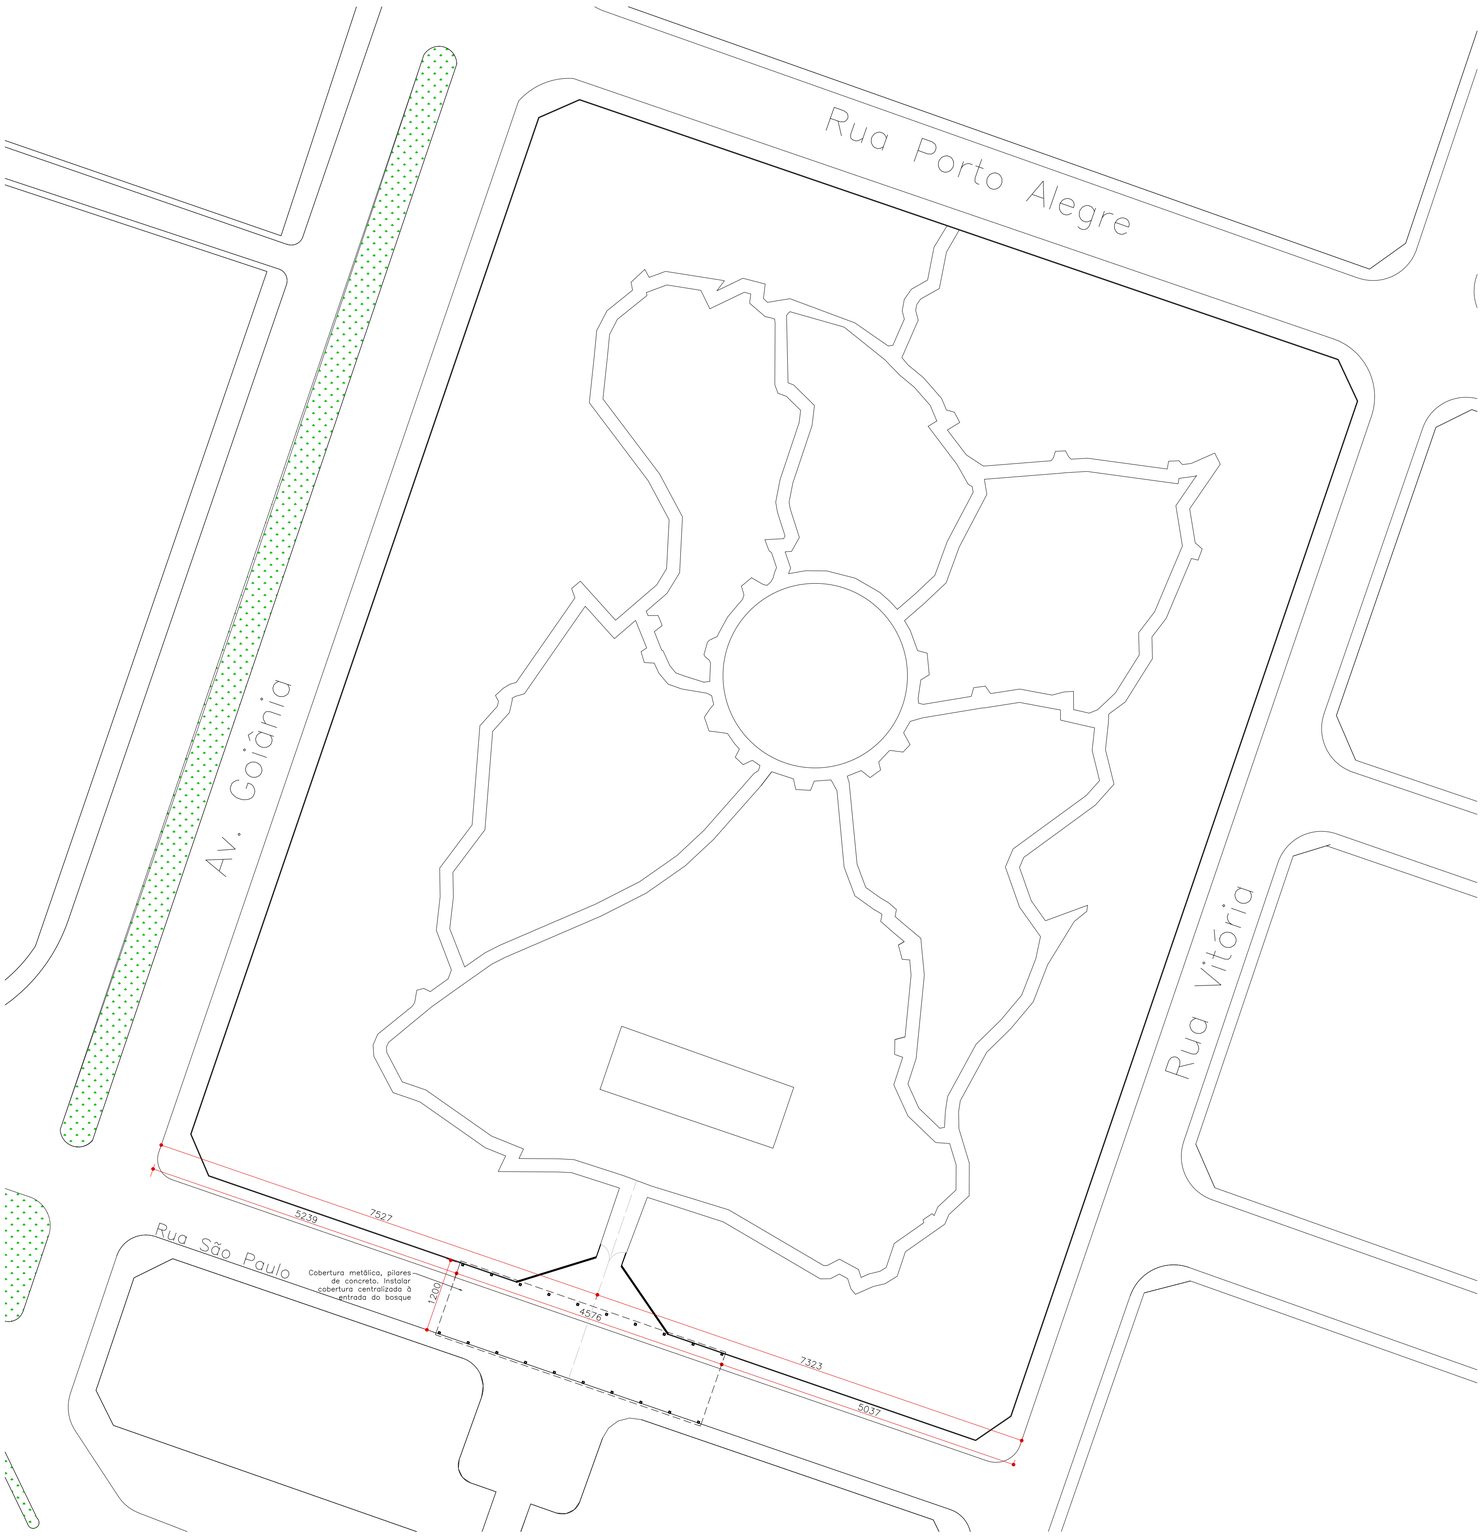

PLANTA IMPLANTAÇÃO
ESC. 1:500

NOTAS:

1. CONFERIR MEDIDAS NO LOCAL;
2. CONSTRUÇÃO DE COBERTURA DE TELHAS METÁLICAS TRAPEZOIDAIS COM INCLINAÇÃO DE 15% EM ESTRUTURA METÁLICA E PILARES DE CONCRETO;
3. ALINHAR O CENTRO DA COBERTURA AO CENTRO DA ENTRADA DO BOSQUE;
4. PINTURA ACRÍLICA COM FUNDO SELADOR NOS PILARES E ZARCÃO E ESMALTE SINTÉTICO NA ESTRUTURA METÁLICA;

APROVAÇÃO:

JBC ENGENHARIA E ASSESSORIA
jbc.engenharia.assessoria@gmail.com

REVISÃO	DATA	MODIFICAÇÃO
01	DTR1	MOD1
02	DTR2	MOD2
03	DTR3	MOD3
04	DTR4	MOD04

PREFEITURA DE ANICUNS
TRABALHO QUE TRANSFORMA!
GESTÃO 2025/2028

ARQUITETURA

CLIENTE
PREFEITURA MUNICIPAL DE ANICUNS

OBRA
COBERTURA METÁLICA DO BOSQUE MUNICIPAL

ENDEREÇO
LAT 16°27'47.05"S / LONG 49°57'1.88"O
RUA SÃO PAULO ESQ COM AV. GOIÂNIA, ST. LESTE

REFERENTE
PLANTA IMPLANTAÇÃO COBERTURA

ÁREAS
ÁREA TOTAL EXISTENTE: 28.369,85M²
ÁREA CONST. COBERT. MET.: 583,44M²

A.R.T.

BRUNO GODOI DE CARVALHO:03620482152
Assinado de forma digital por BRUNO GODOI DE CARVALHO:03620482152
Dados: 2026.04.02 14:35:24 -03'00'


ENG. CIVIL BRUNO GODOI DE CARVALHO
CREA: 1015854796/D-GO

PREFEITURA MUNICIPAL DE ANICUNS
02.262.368/0001-53


Prancha N°
3/4

Desenho	Revisão	Tamanho	Escala(s)	Unidade(s)	Data	ART N°
Arq° Martha Franzina		FOLHA			MARÇO/2026	0


Os direitos autorais deste projeto pertencem aos engenheiros acima citados.
E proibida a sua reproducão, modificacao e/ou alteracao conforme LEI 5.968 ART.25

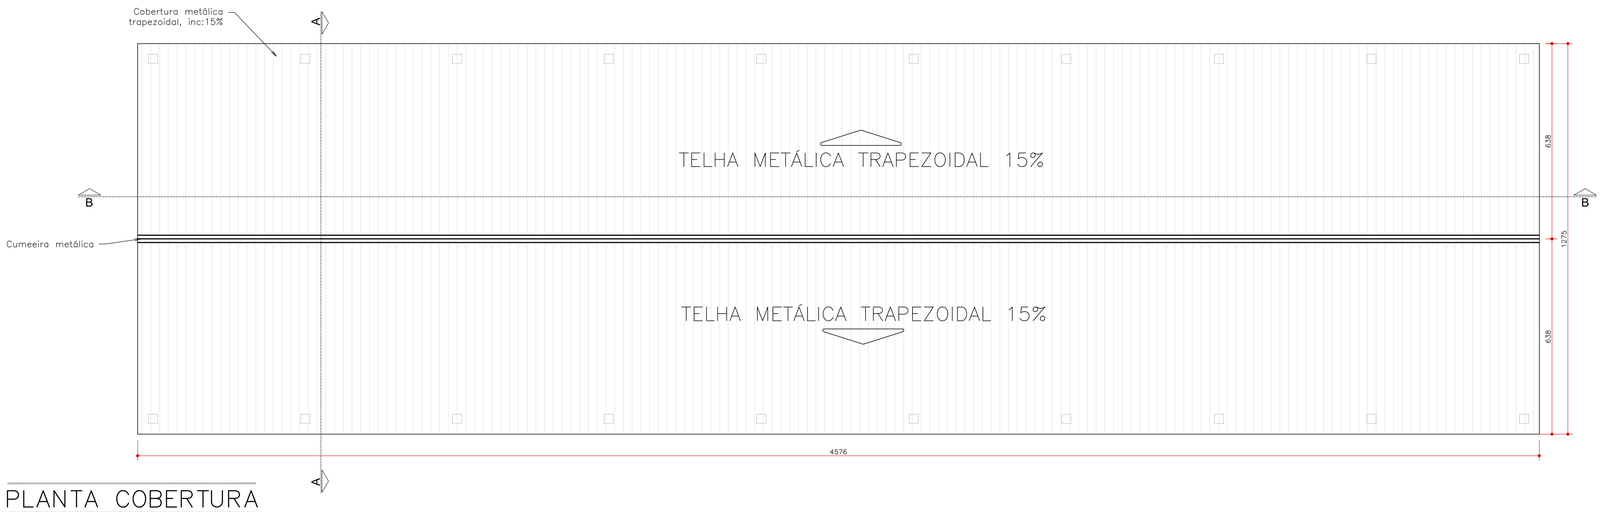


PLANTA COBERTURA
ESC. 1:100

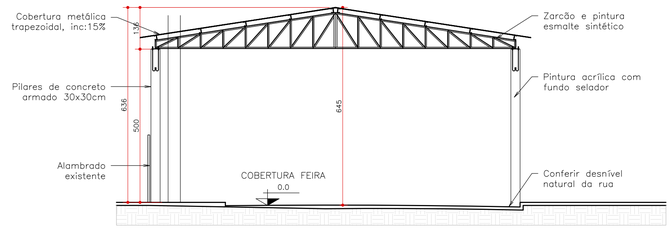

CORTE AA
ESC. 1:100

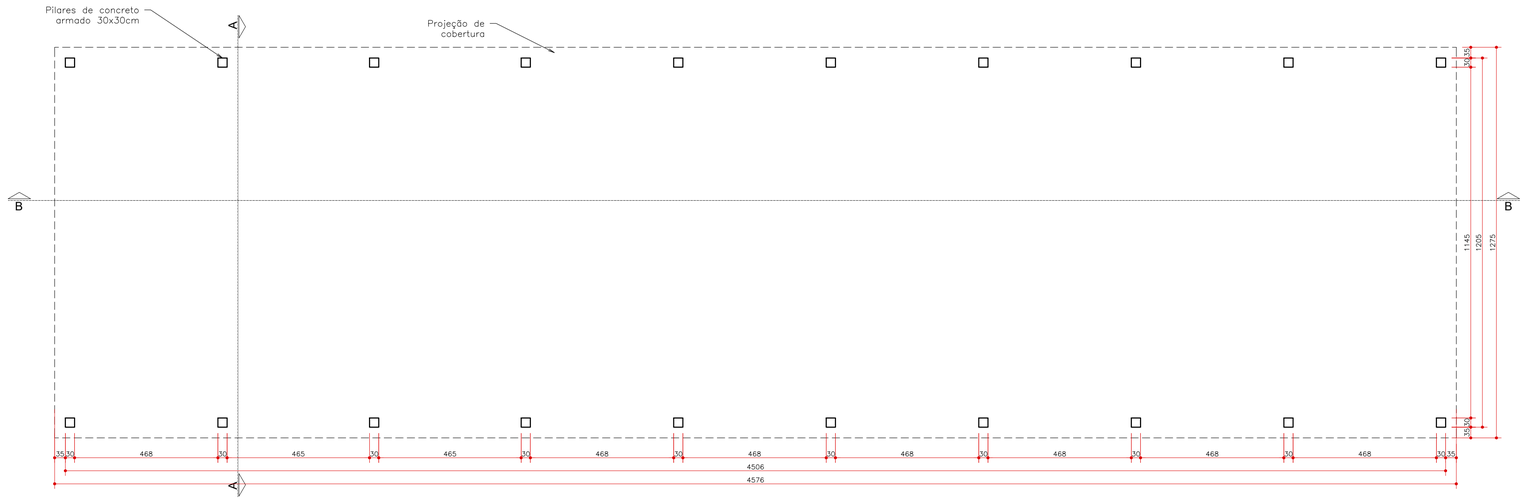

PLANTA BAIXA COBERTURA
ESC. 1:100

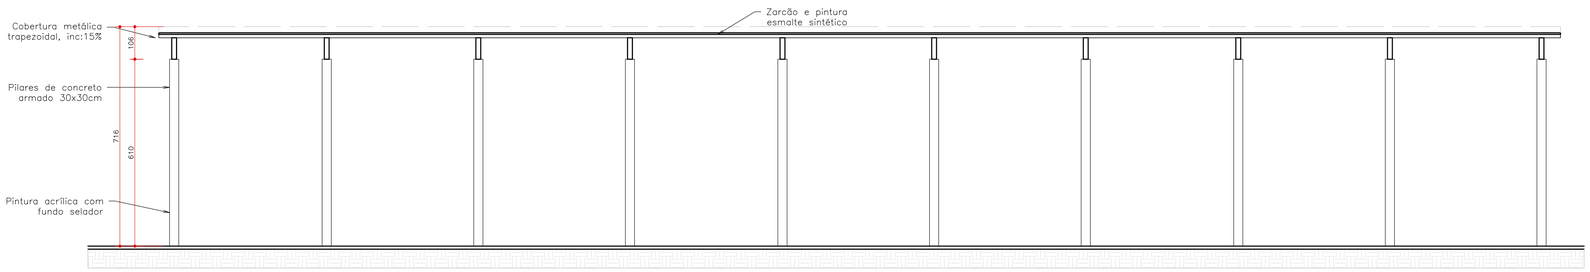

CORTE BB
ESC. 1:100

NOTAS:

1. CONFERIR MEDIDAS NO LOCAL;
2. CONSTRUÇÃO DE COBERTURA DE TELHAS METÁLICAS TRAPEZOIDAIS COM INCLINAÇÃO DE 15% EM ESTRUTURA METÁLICA E PILARES DE CONCRETO;
3. ALINHAR O CENTRO DA COBERTURA AO CENTRO DA ENTRADA DO BOSQUE;
4. PINTURA ACRÍLICA COM FUNDO SELADOR NOS PILARES E ZARCÃO E ESMALTE SINTÉTICO NA ESTRUTURA METÁLICA;

APROVAÇÃO:

JBC ENGENHARIA E ASSESSORIA
jbc.engenharia.assessoria@gmail.com

REVISÃO	DATA	MODIFICAÇÃO
01	DTR1	MOD1
02	DTR2	MOD2
03	DTR3	MOD3
04	DTR4	MOD04

PREFEITURA DE ANICUNS
TRABALHO QUE TRANSFORMA!
GESTÃO 2025/2028

ARQUITETURA

CLIENTE
PREFEITURA MUNICIPAL DE ANICUNS

OBRA
COBERTURA METÁLICA DO BOSQUE MUNICIPAL

ENDEREÇO
LAT 16°27'47.05"S / LONG 49°57'1.88"O
RUA SÃO PAULO ESQ COM AV. GOIÂNIA, ST. LESTE

REFERENTE
PLANTA BAIXA
PLANTA DE COBERTURA
CORTES

ÁREAS
ÁREA TOTAL EXISTENTE: 28.369,85M²
ÁREA CONST. COBERT. MET.: 583,44M²

A.R.T.

BRUNO GODOI DE CARVALHO:03620482152
Assinado de forma digital por BRUNO GODOI DE CARVALHO:03620482152
Dados: 2026.04.02 14:35:11 -03'00'

ENG. CIVIL BRUNO GODOI DE CARVALHO
CREA: 1015854796/D-GO

PREFEITURA MUNICIPAL DE ANICUNS
02.262.368/0001-53

Prancha N°
4/4

Desenho	Revisão	Tamanho	Escala(s)	Unidade(s)	Data	ART N°
Arq⁴ Martha Franzina		FOLHA			MARÇO/2026	0

Os direitos autorais deste projeto pertencem aos engenheiros acima citados.
E proibida a sua reproducão, modificacao e/ou alteracao conforme LEI 5.968 ART.25