



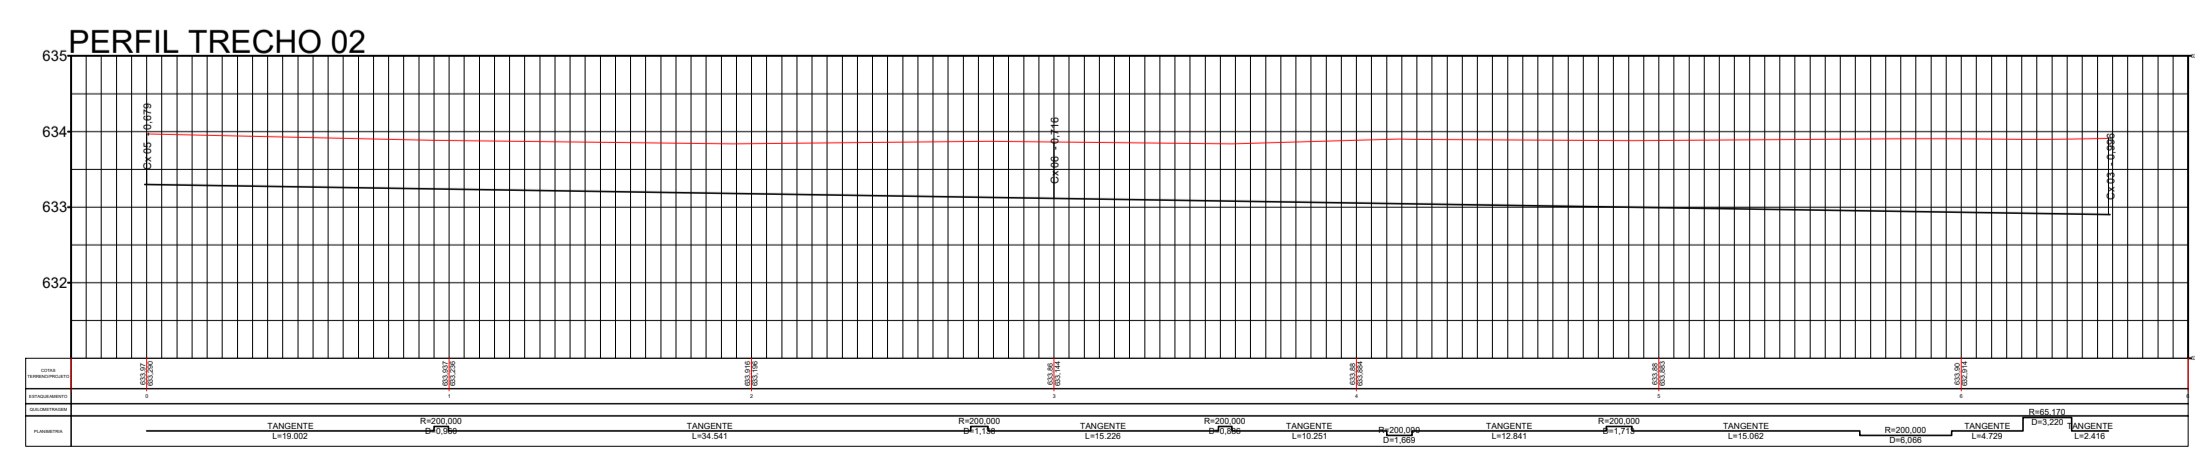

PLANTA DE SITUAÇÃO SEM ESCALA


PROJETO DE DRENAGEM PLUVIAL Ø 400mm com extensão de 317,431 metros - Av. Pedro Lúcio e Rua Mauro F. Moraes - SANTA BÁRBARA DE GOIÁS - GO

PLANTA DE DRENAGEM ESC. 1:700

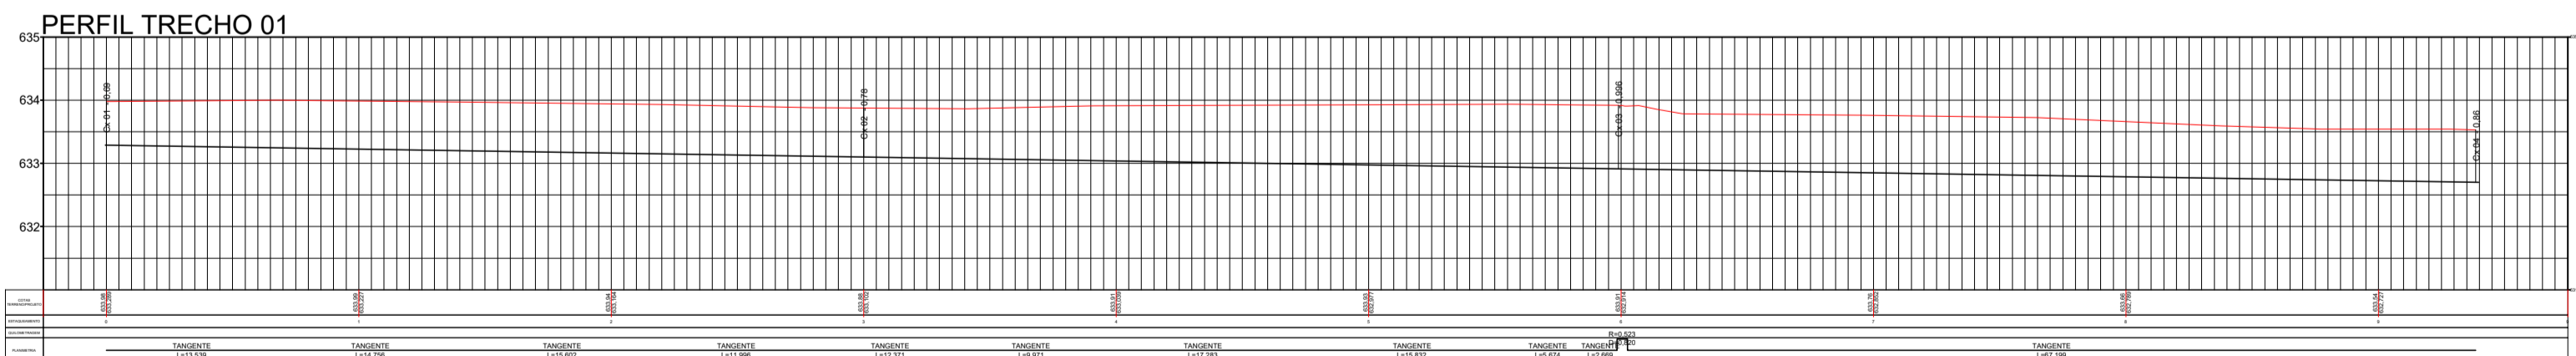

DETALHE 02 ESC. 1:500

DETALHE 01 ESC. 1:500

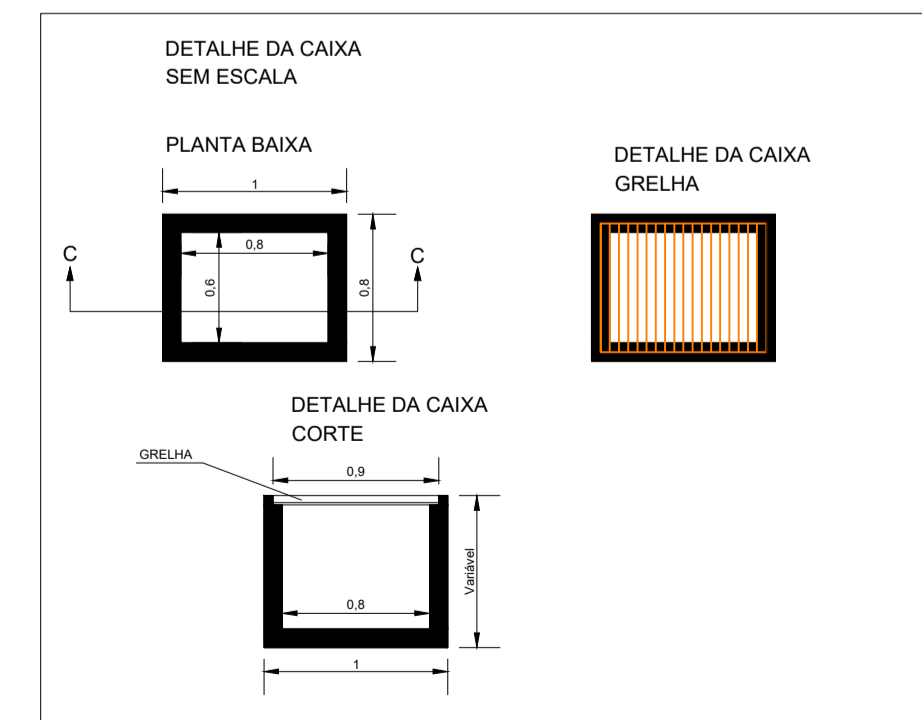

APROVAÇÃO:



REVISÃO	DATA	MODIFICAÇÃO
01		
02		
03		
04		



# ARQUITETURA

CLIENTE	PREFEITURA MUNICIPAL DE SANTA BÁRBARA DE GOIÁS
OBRA	DRENAGEM PLUVIAL
ENDEREÇO	AVENIDA PEDRO LÚCIO SANTA BÁRBARA DE GOIÁS - GO
REFERENTE	PLANTA DE SITUAÇÃO PLANTA DE DRENAGEM DETALHE 01, 02 E CAIXA
ÁREAS	EXTENSÃO: 317,431 M

A.R.T.	BRUNO GODOI DE CARVALHO CREA: 101584796-D-GO	Prancha N°	2/2
	PREFEITURA MUNICIPAL DE SANTA BÁRBARA DE GOIÁS 02.262.368/0001-53		

Desenho	Revisão	Tamanho	Escala(s)	Unidade(s)	Data	ART N°
Claro	00	A1	INDICADA	METROS	MARCO/2028	

Os direitos autorais deste projeto pertencem aos engenheiros acima citados. E proibida a sua reprodução, modificação e/ou alteração conforme LEI 5.968 ART.25