




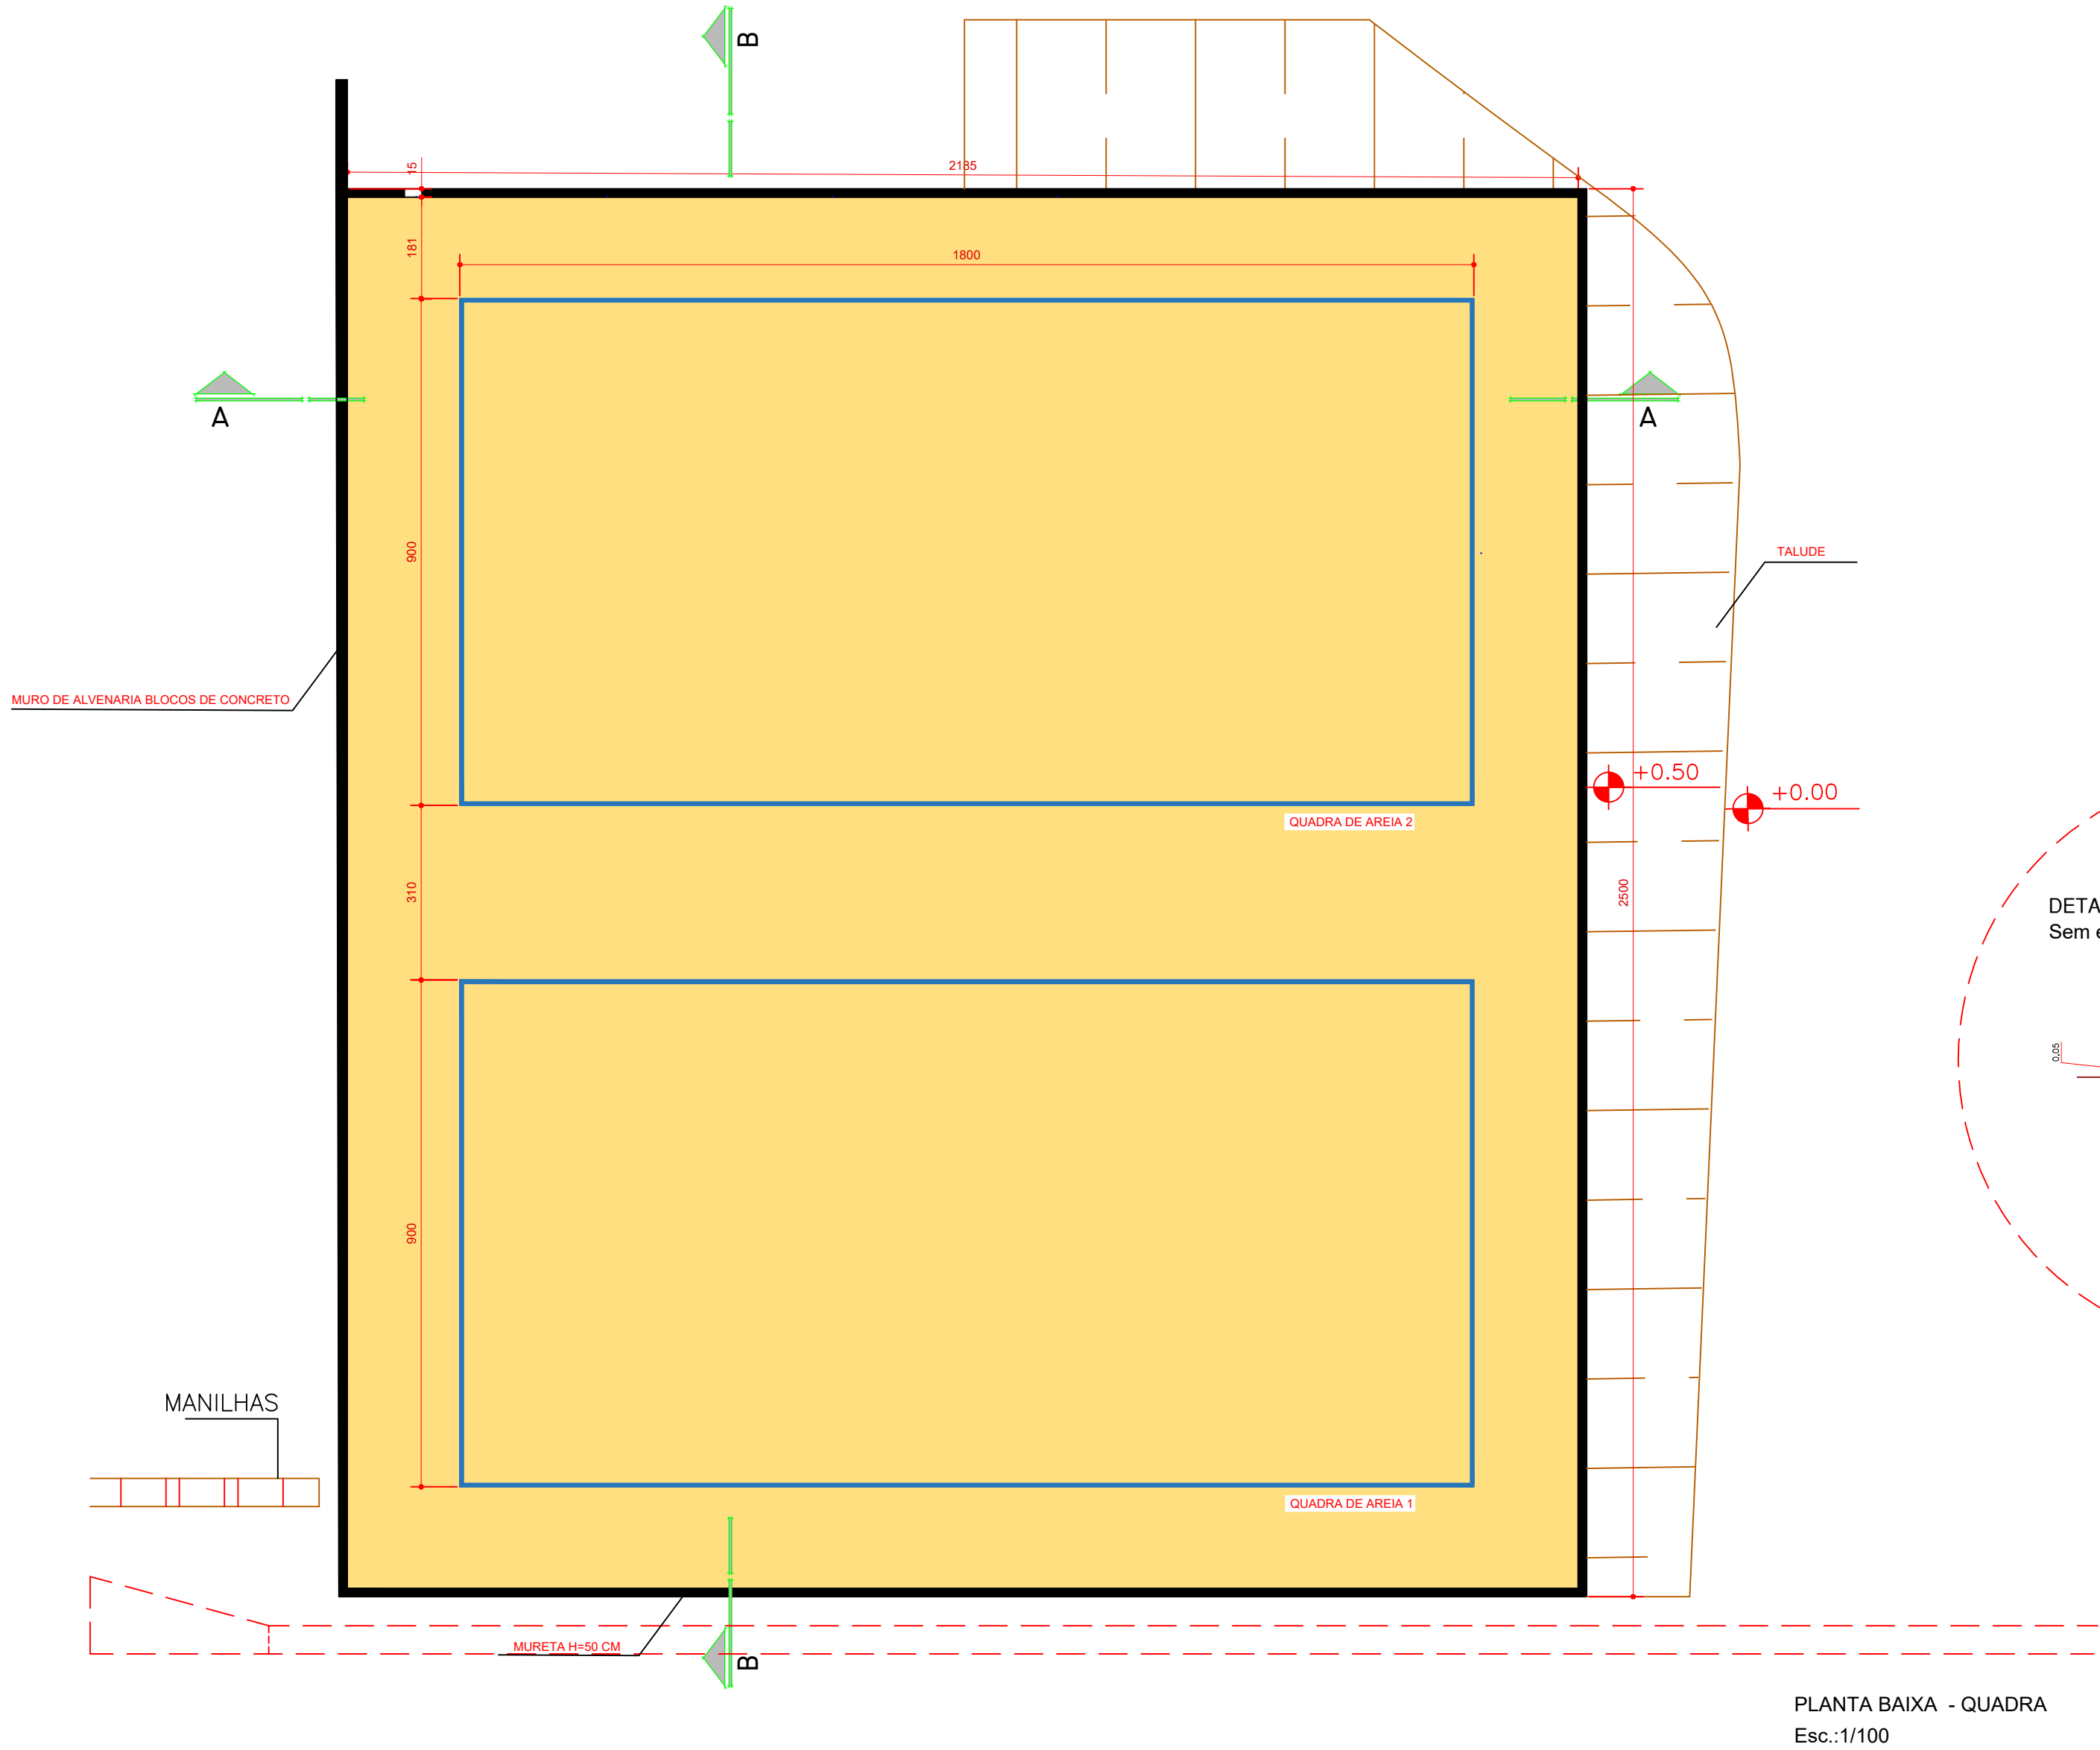

PLANTA BAIXA - QUADRA  
Esc.:1/100

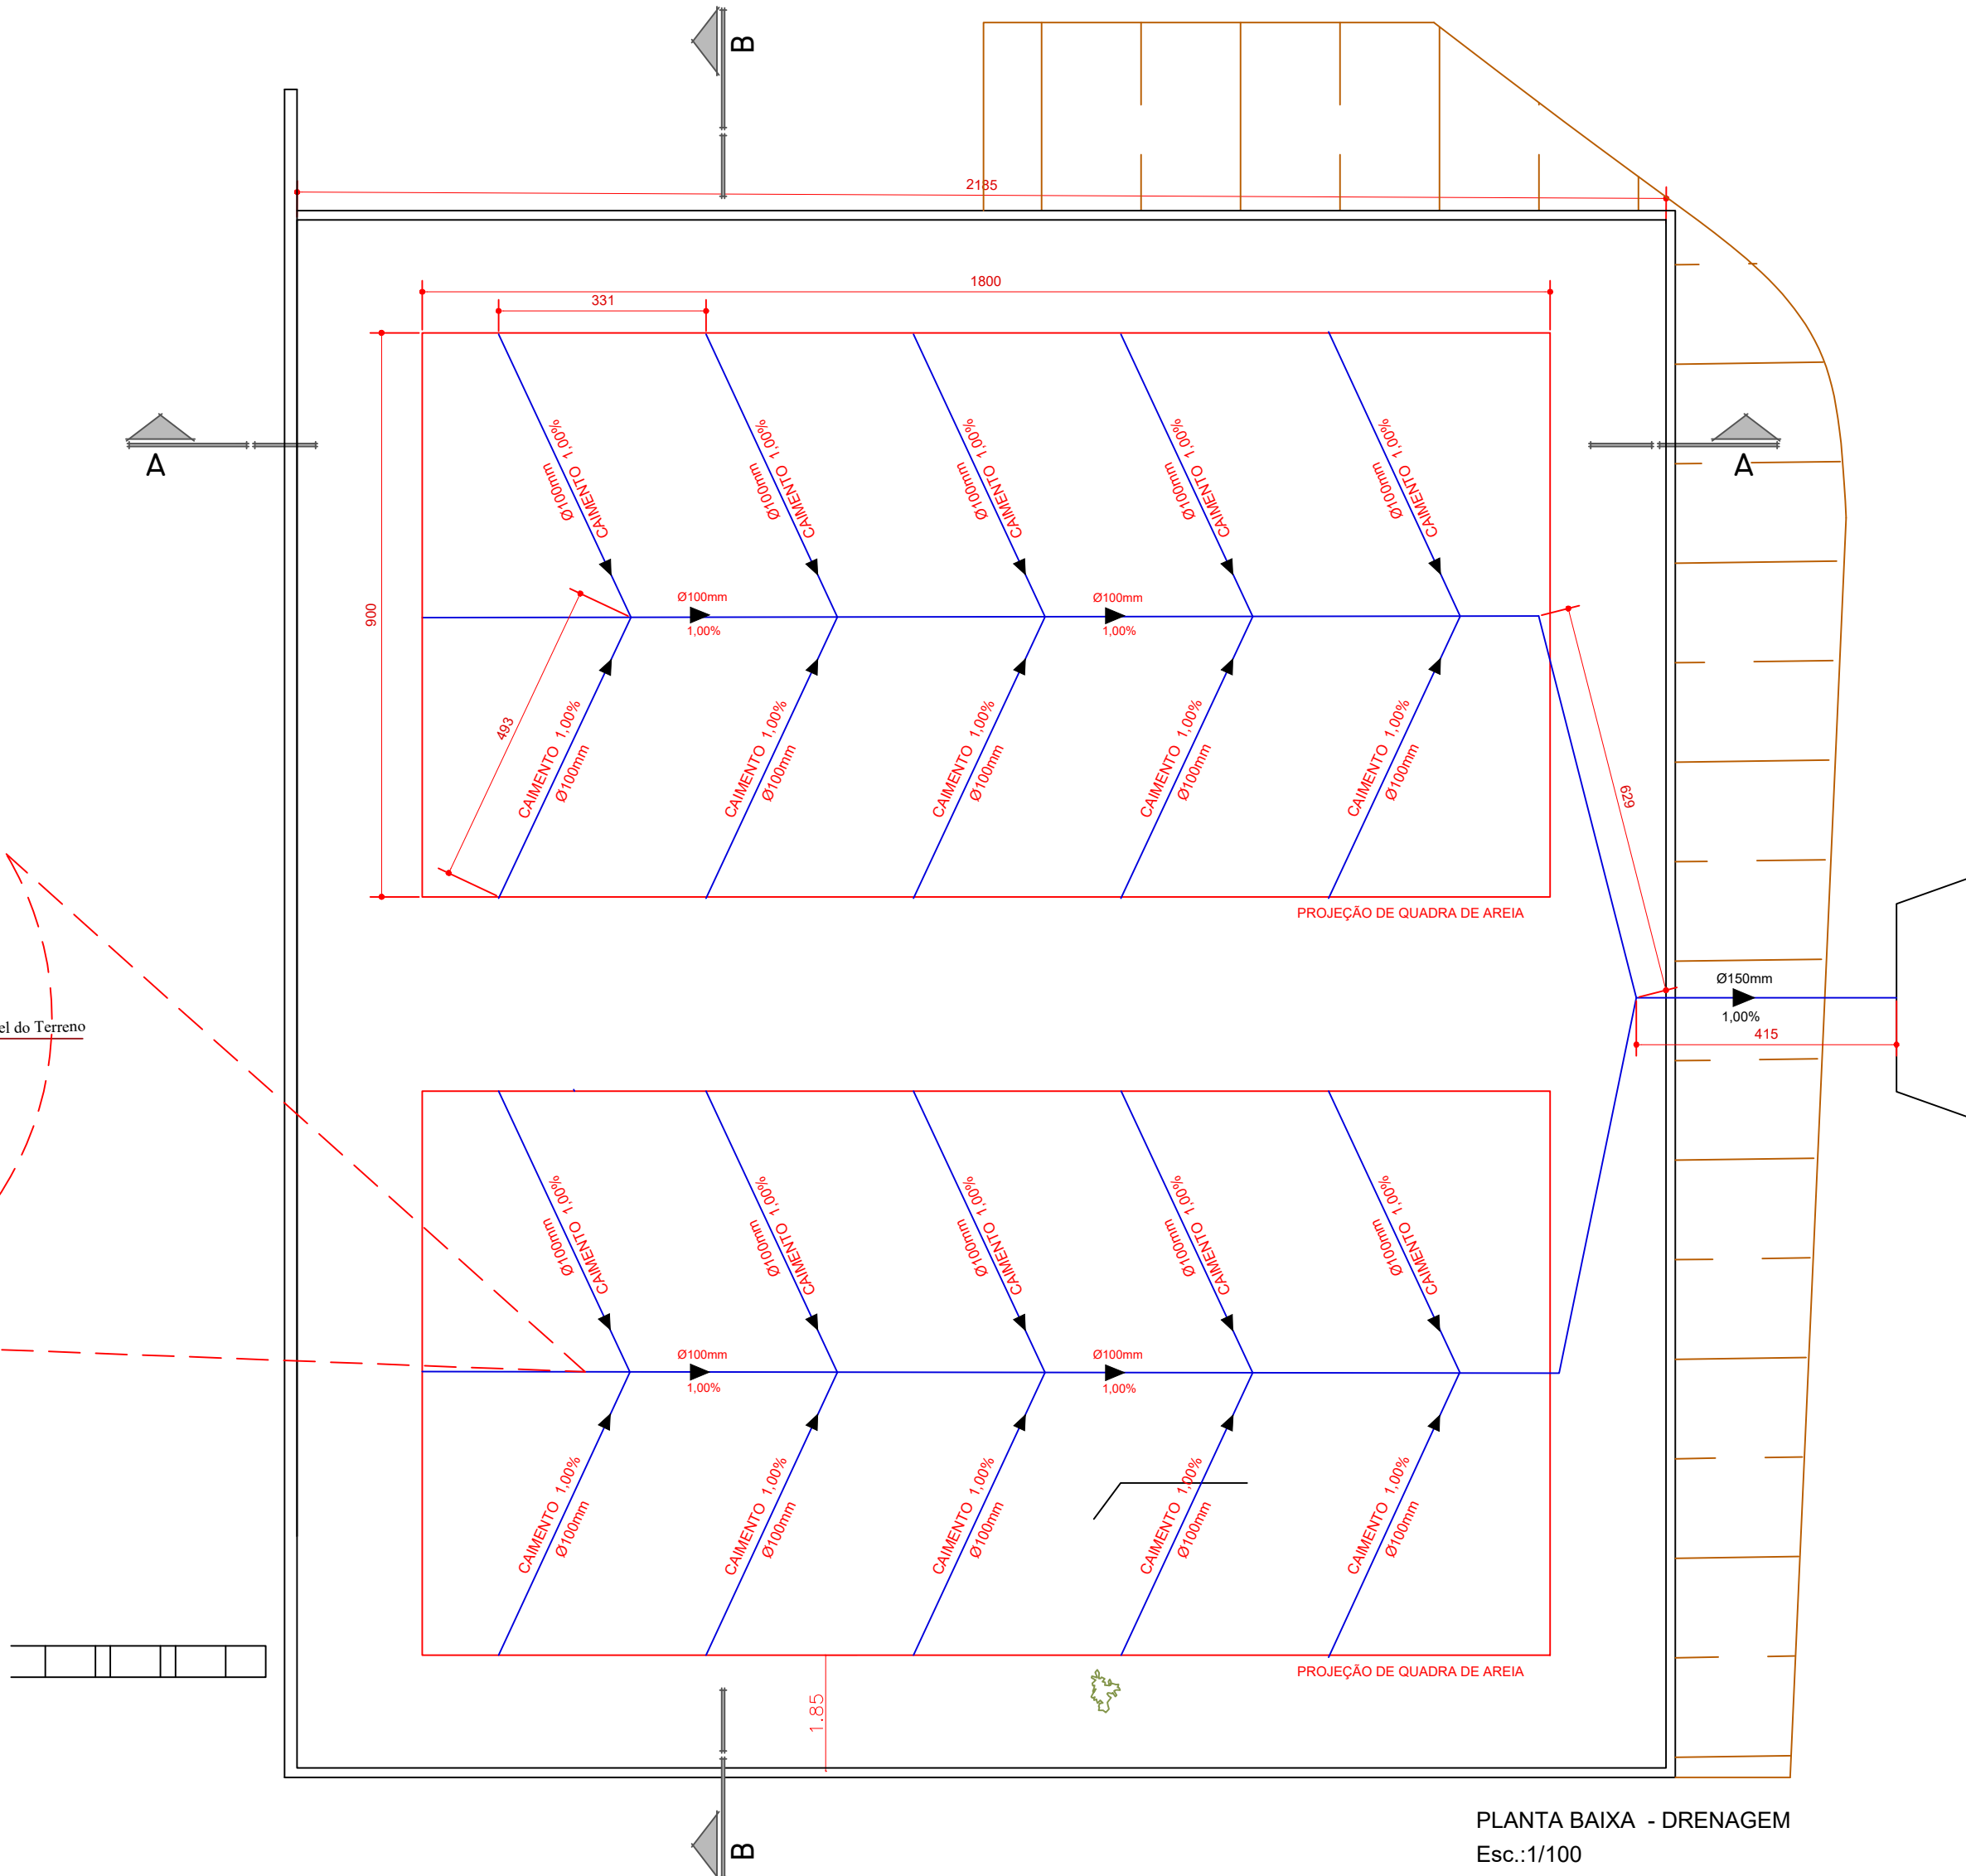


PLANTA BAIXA - DRENAGEM  
Esc.:1/100

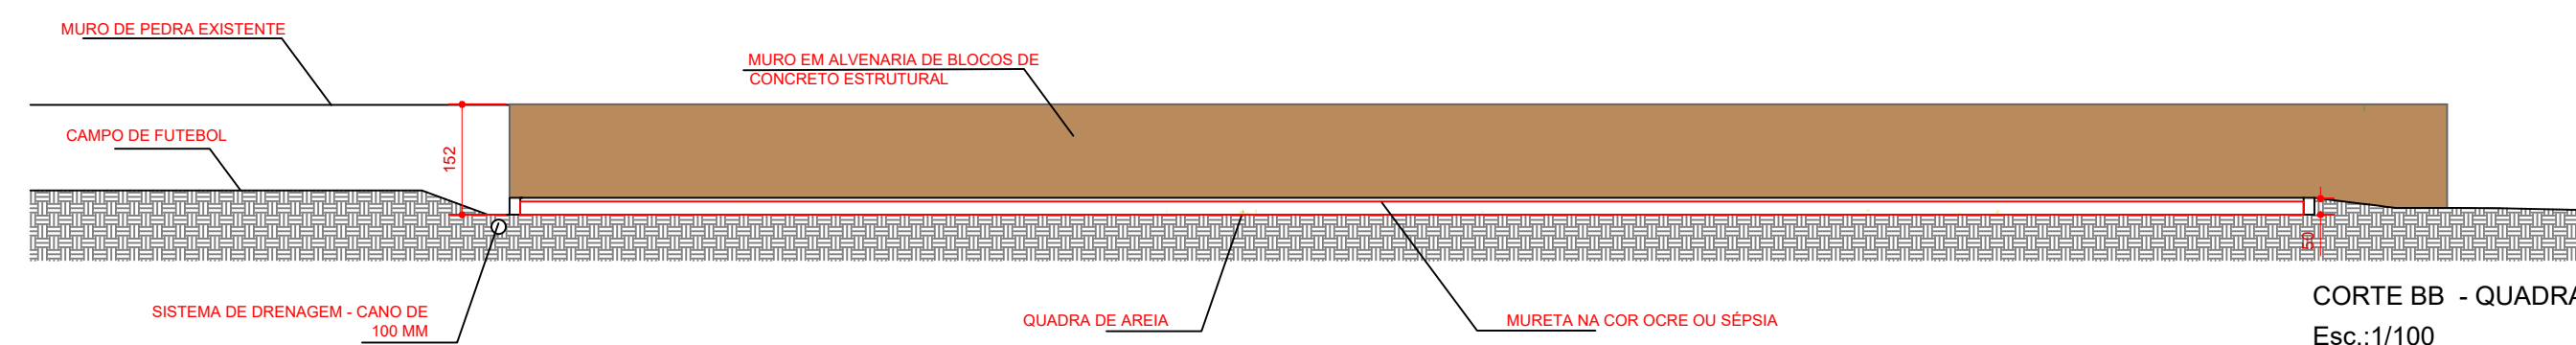

CORTE BB - QUADRA  
Esc.:1/100



CORTE AA - QUADRA  
Esc.:1/100

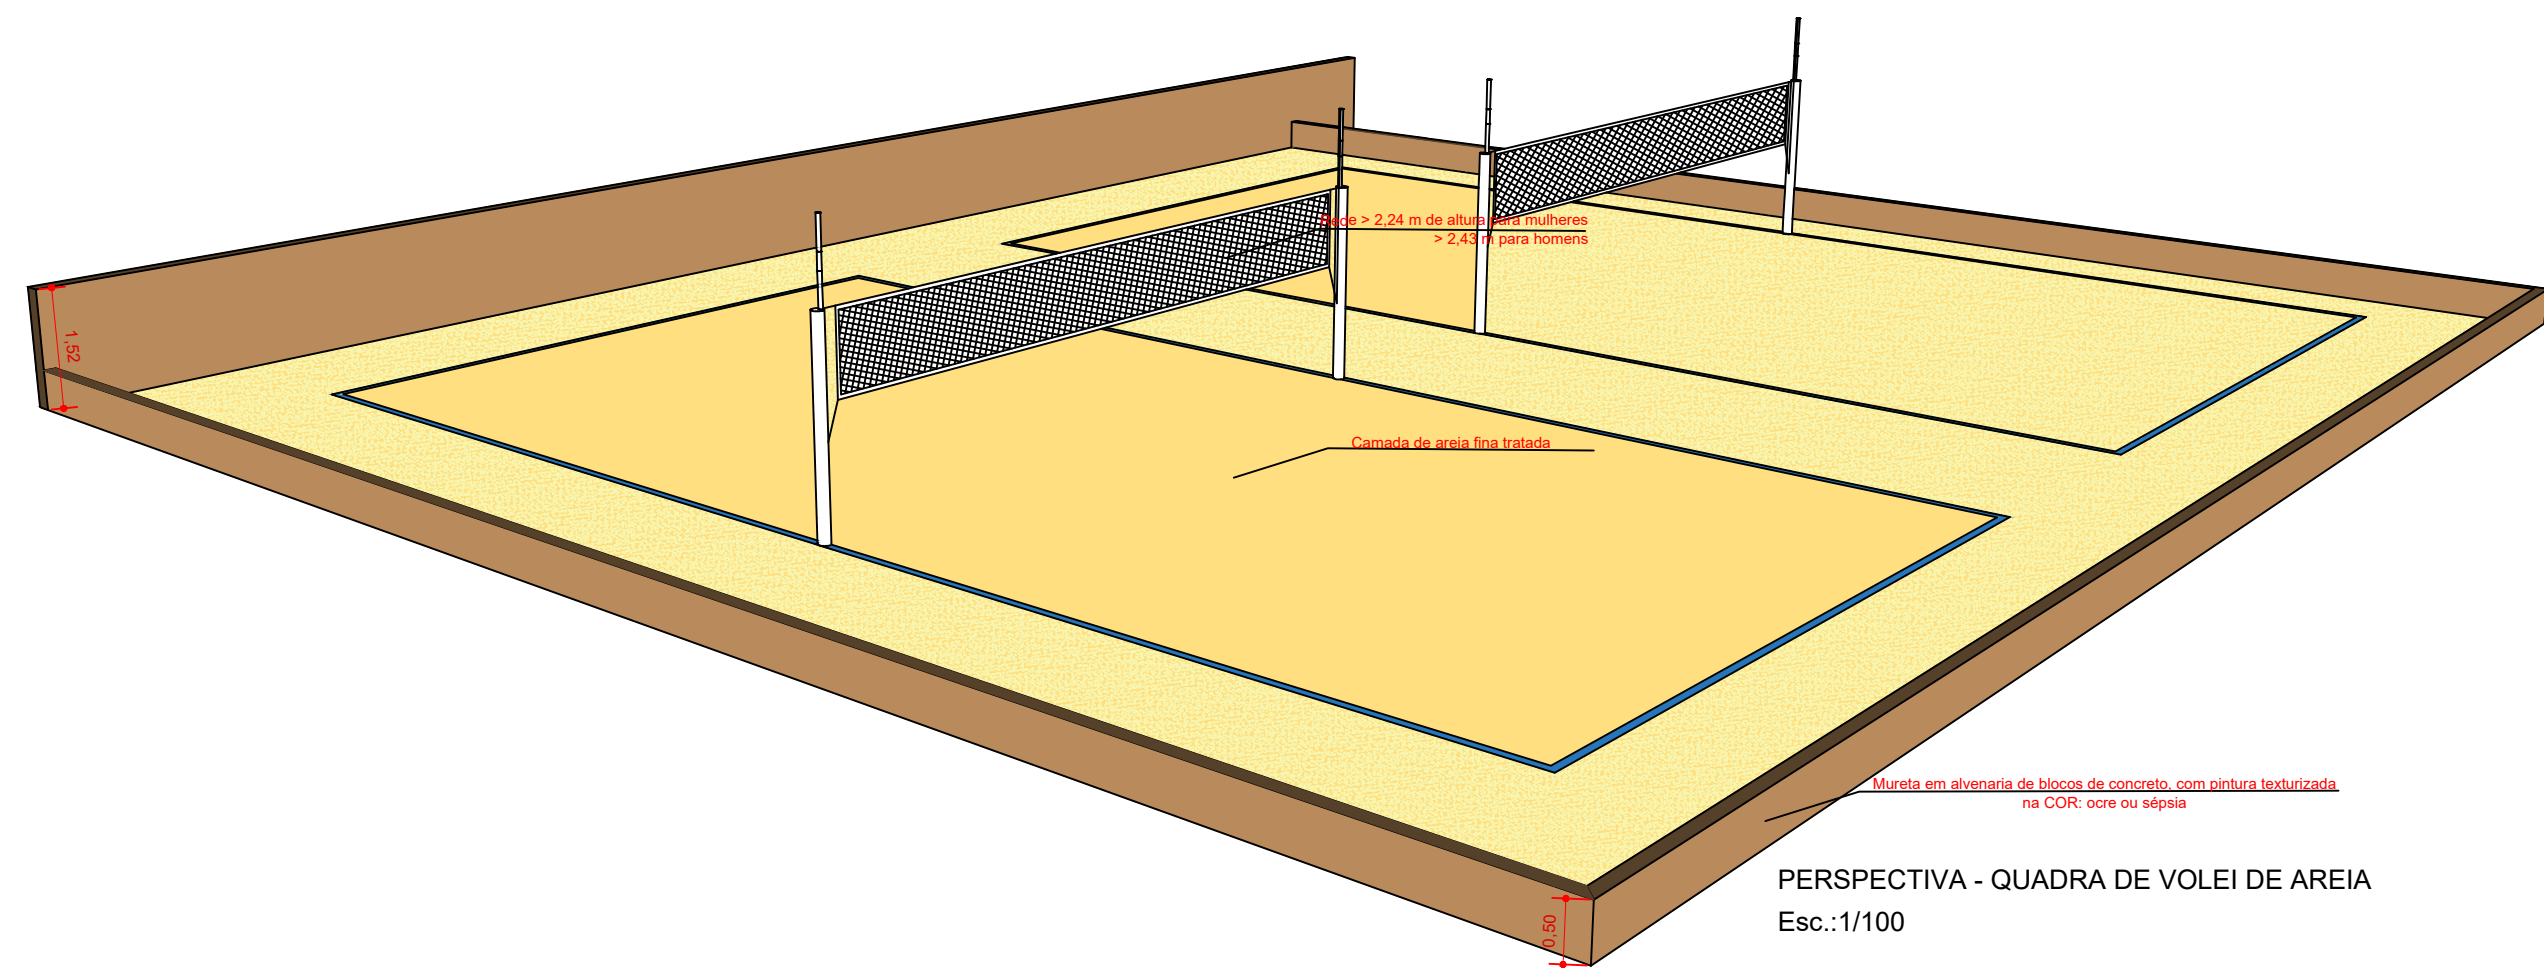

PERSPECTIVA - QUADRA DE VOLEI DE AREIA  
Esc.:1/100

|    |              |      |       |
|----|--------------|------|-------|
| 2  |              |      |       |
| 1  |              |      |       |
| Nº | Modificações | Data | Visto |
|    |              |      |       |
|    |              |      |       |
|    |              |      |       |

## ARQUITETURA - APROVAÇÃO

endereço:  
Rua da Carioca - Centro, Cidade de Goiás - GO, CEP 76600-00

PROPRIETÁRIO: PREFEITURA DE GOIÁS - CNPJ 02.295.772/0001-23

AUTOR DO PROJETO: PEDRO HENRIQUE GOMES CARDOSO D'ÁVILA - CAU GO 142587-0

RESP. TÉCNICO: PEDRO HENRIQUE GOMES CARDOSO D'ÁVILA - CAU GO 142587-0

DATA:  
**DEZEMBRO**  
**2023**  
ESCALA:  
INDICADA

CONTEÚDO:

PLANTA BAIXA, PLANTA DE DRENAGEM E CORTES

FOLHA:

1/2

ÁREA TOTAL: 550,00 m²

OS DIREITOS AUTORAIS DESTES PROJETO PERTENCEM AOS AUTORES ACIMA CITADOS E PROIBIDA A SUA REPRODUÇÃO, MODIFICAÇÃO E/OU ALTERAÇÃO. LEI.5968 ART.25