




TÉRREO
ESCALA 1 : 100

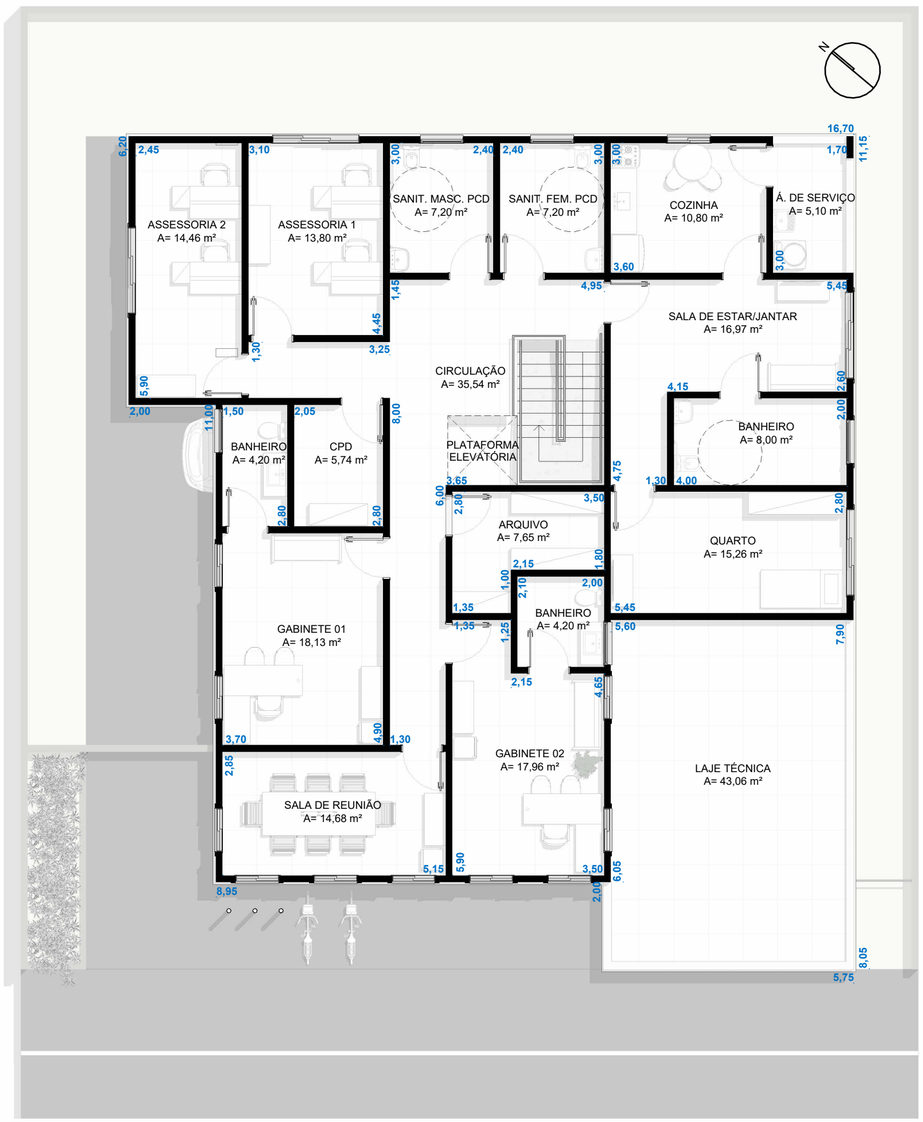

1º PAVIMENTO
ESCALA 1 : 100

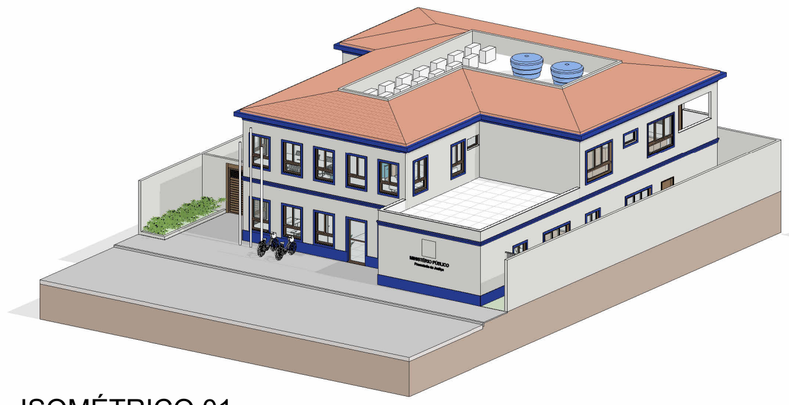

ISOMÉTRICO 01
ESCALA

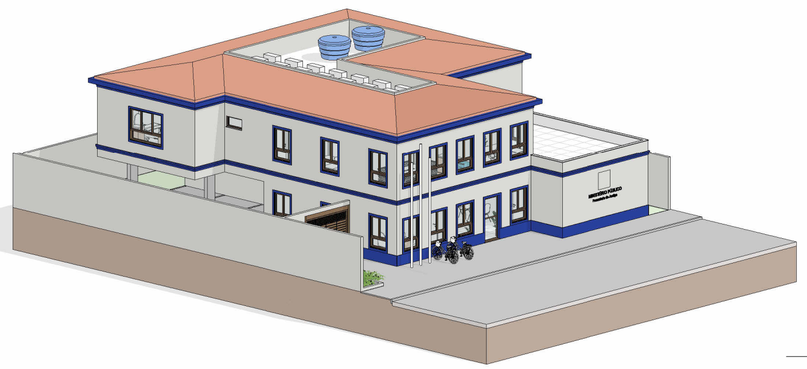

ISOMÉTRICO 02
ESCALA

gov.br
Documento assinado digitalmente
PRISCILLA CARDOSO PERES
Data: 16/07/2026 13:09:23-0300
Verifique em https://validar.iti.gov.br

MPES
MINISTÉRIO PÚBLICO
do Estado do Espírito Santo
PROCURADORIA-GERAL DE JUSTIÇA DO ESPÍRITO SANTO
COEN - COORDENAÇÃO DE ENGENHARIA

OBSERVAÇÕES:

TÍTULO: **NOVA SEDE DA PROMOTORIA DE MUQUI**

CONTEÚDO:	AUTOR:		
Estudo Preliminar	Priscilla Cardoso Peres Arquiteta e Urbanista	CAU A41383-6	
DESENHO: Guilherme Rezende Favarato - CAU A2458756	ESCALA: 1 : 100	DATA: 11/06/2026	NUMERAÇÃO: **01/01**