
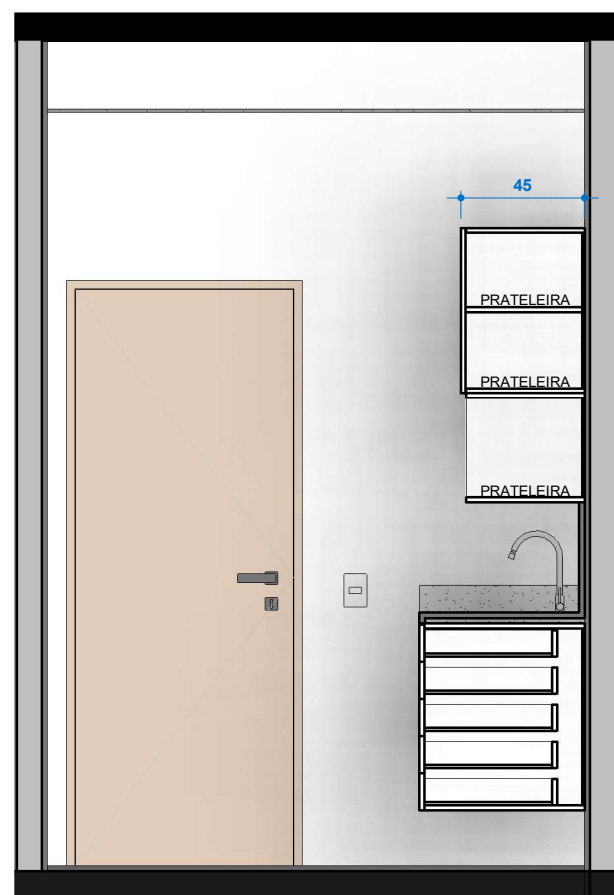



Sede - Pav. 10 Copa

1 : 25

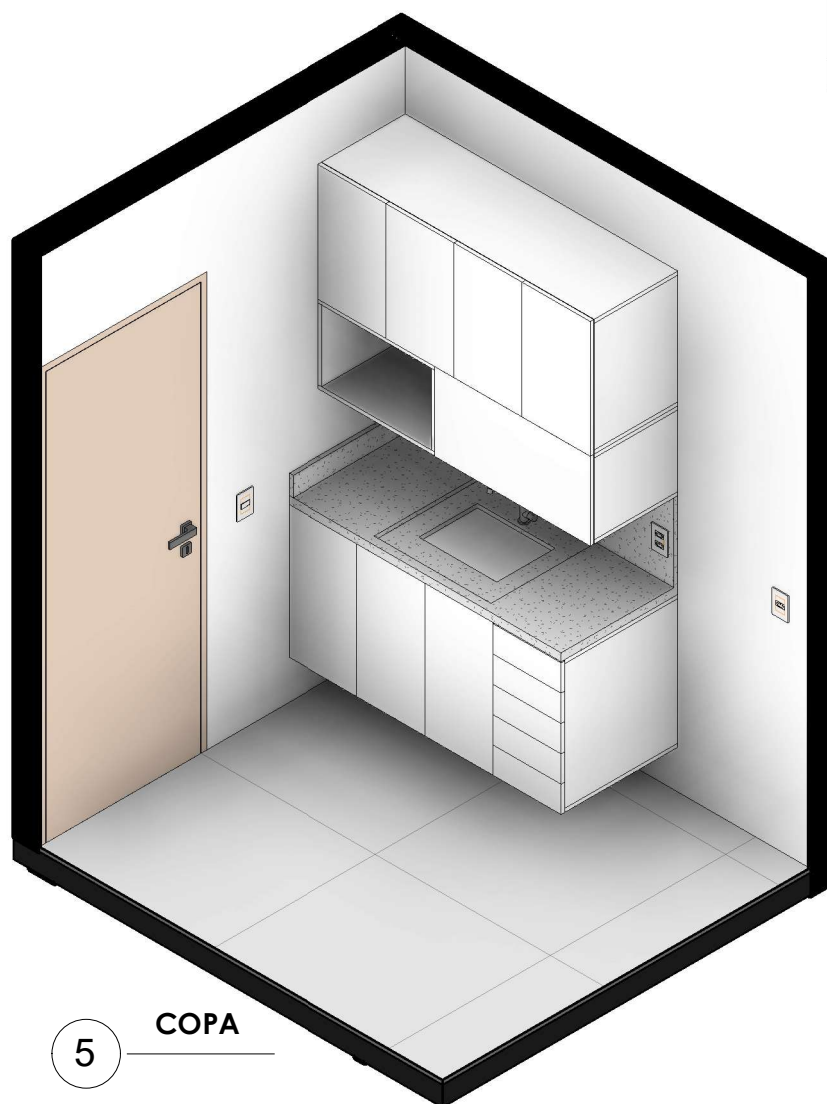


Vista 2A

1 : 25

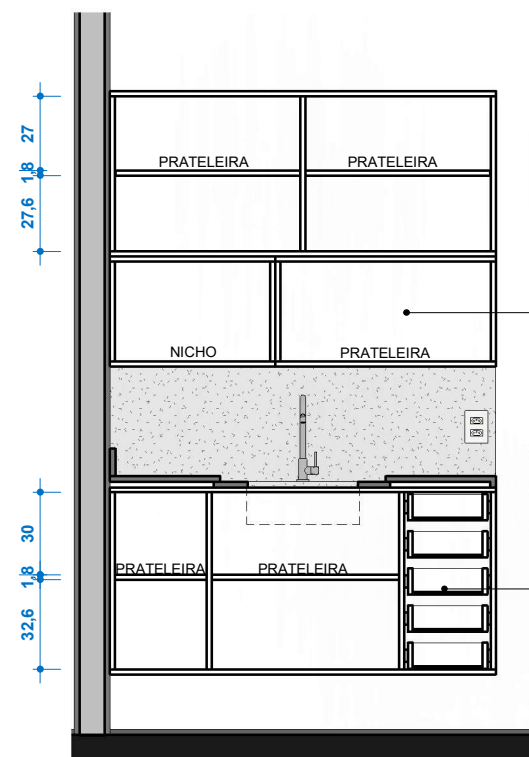

Vista 2B - INTERNA

1 : 25

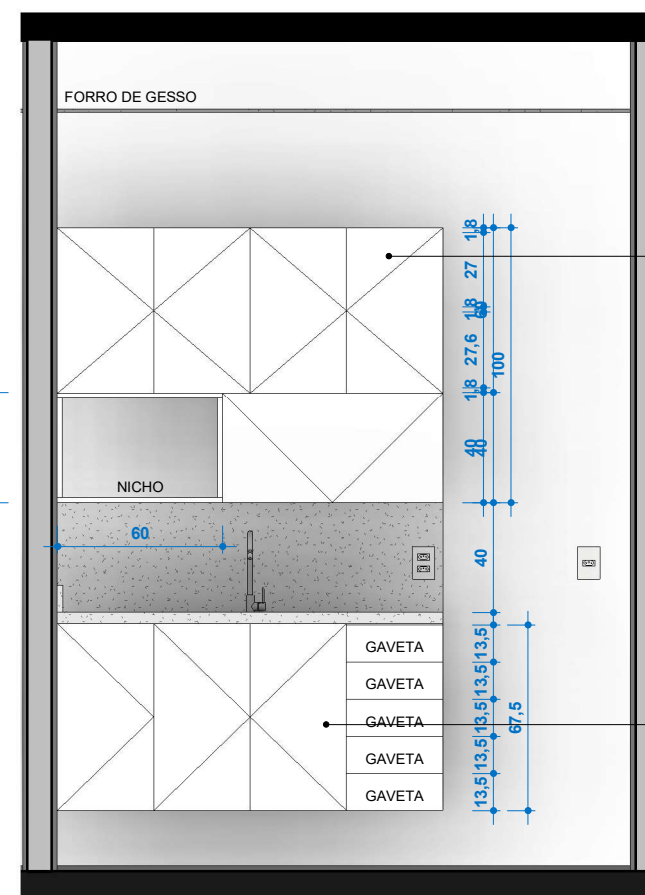

Vista 2B

1 : 25

Chapa de MDF 18mm, acabamento branco brilho, resistente à umidade, Fabricante: Duratex, placas do Brasil ou similar. Puxador perfil cavado Sobreposto, mod. 4025, Fabricante: Alternativa ou similar.

Chapa de MDF 18mm, acabamento branco brilho, resistente à umidade, Fabricante: Duratex, placas do Brasil ou similar. Puxador perfil cavado Sobreposto, mod. 4025, Fabricante: Alternativa ou similar.

Chapa de MDF 18mm, acabamento branco brilho, resistente à umidade, Fabricante: Duratex, placas do Brasil ou similar. Puxador perfil cavado Sobreposto, mod. 4025, Fabricante: Alternativa ou similar.

Chapa de MDF 18mm, acabamento branco brilho, resistente à umidade, Fabricante: Duratex, placas do Brasil ou similar. Puxador perfil cavado Sobreposto, mod. 4025, Fabricante: Alternativa ou similar.

OBSERVAÇÕES: REF.: COTAS EM CENTÍMETROS

TÍTULO:

COPA - SECRETARIA PGJ

CONTEÚDO:
Detalhamento Armário - Copa
Secretaria PGJ

DESENHO:
RHAMIRES RECLA

ESCALA:
1 : 25

DATA:
03/11/2025

NUMERAÇÃO:
1/1

MPES
MINISTÉRIO PÚBLICO
do Estado do Espírito Santo
PROCURADORIA-GERAL DE JUSTIÇA
DO ESPÍRITO SANTO
COEN - COORDENAÇÃO DE ENGENHARIA